


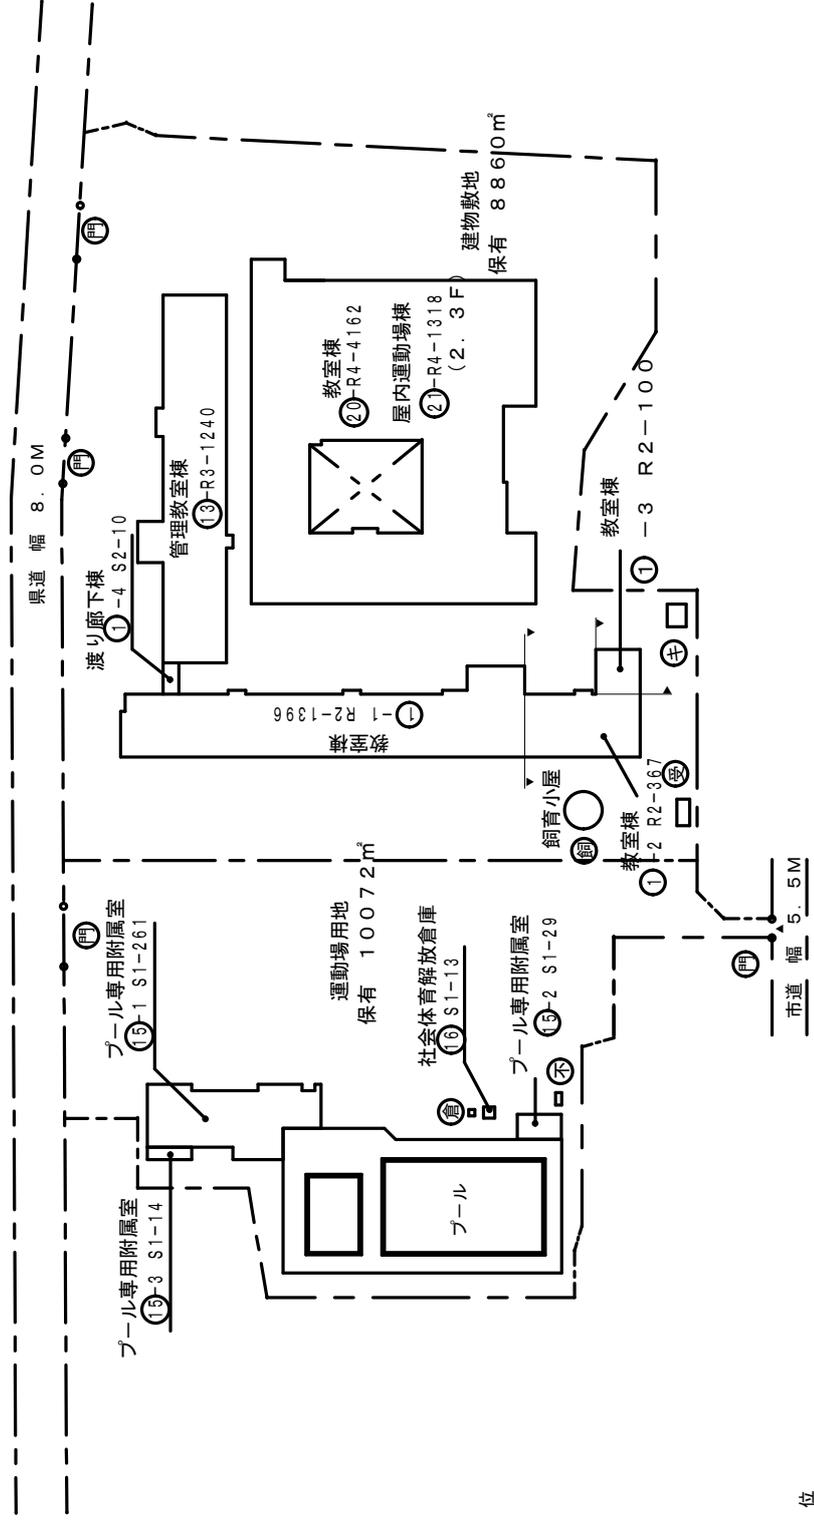

凡例


- 建物
- 未とり未とりこわし建物
- 危険建物
- 借用建物
- 一時使用建物
- 屋外環境整備事業によるもの
- 未完成建物
- 建物以外の工作物等
- 門 正門、通用門
- 障 囲 障
- 温 温 室
- 飼 飼 育 小 屋
- 簡 簡 易 な 小 構 造 建 物
- 受 受 水 槽
- キ キ ュー ビ ク ル




# 令和6年度

縮尺	1/600	学校名	二日市 小学校	調査番号	402172341	整理番号	453
平面図	0 5 10 15 20 m			調査年	4 0 2 1 7 2 3 4 1	号	号


①-1

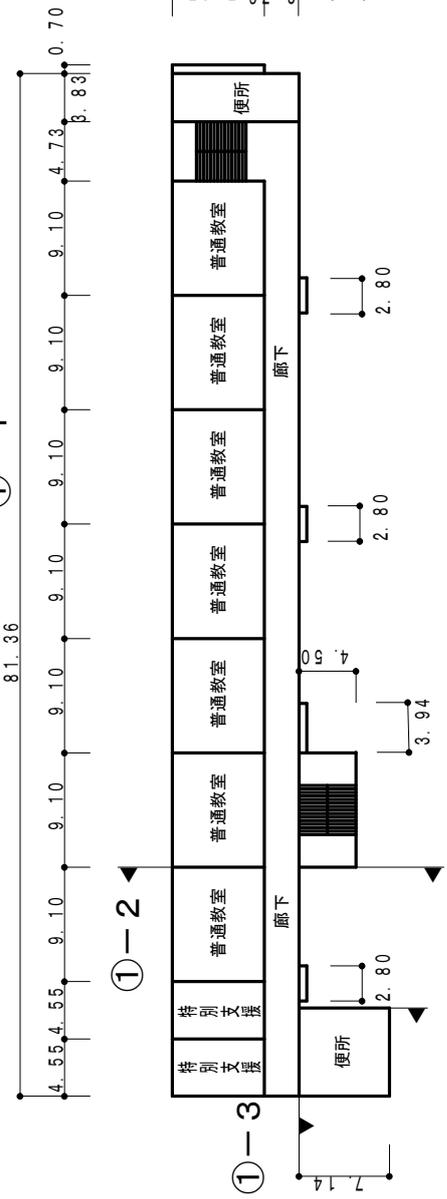


①-2

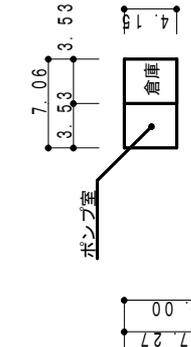


①-3

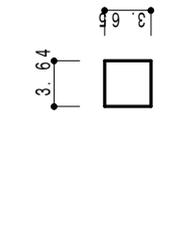





①

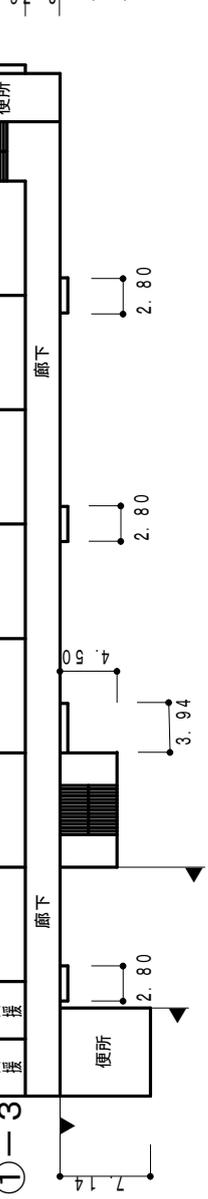




②

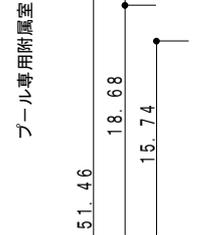

③

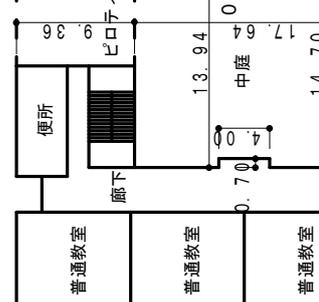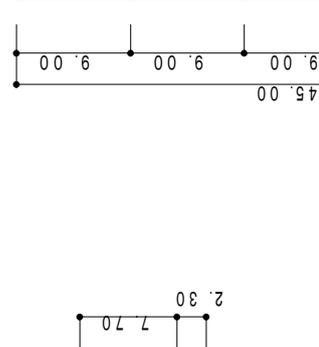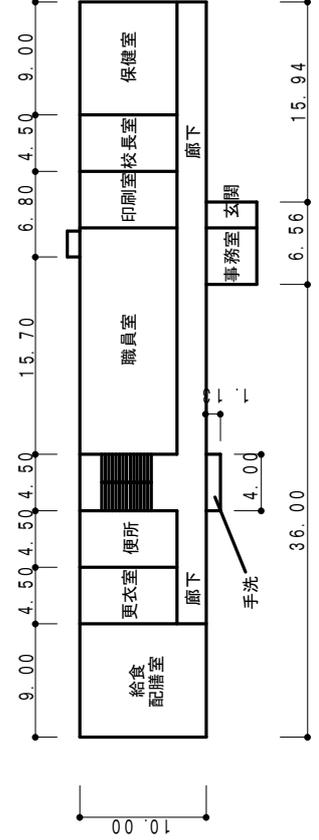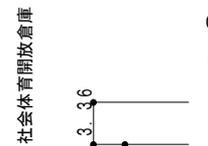


⑬

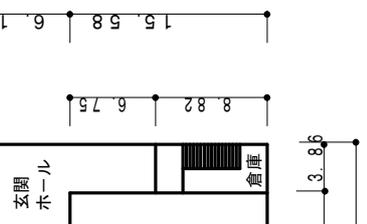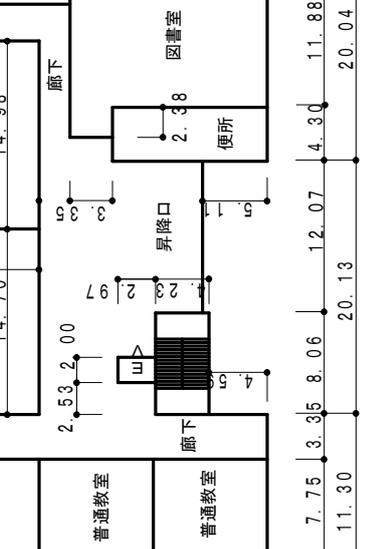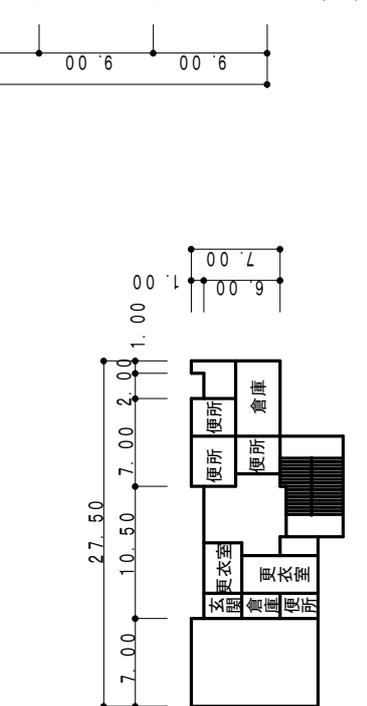

1階平面図

⑬

 

プール専用附属室  
304㎡

学校開放用施設  
13㎡

令和6年度

平面図

縮尺 1/600

学校名


二日市 小学校

調査番号

(都道府県)(市町村)(学校)  
402172341

整理番号

453  
-2

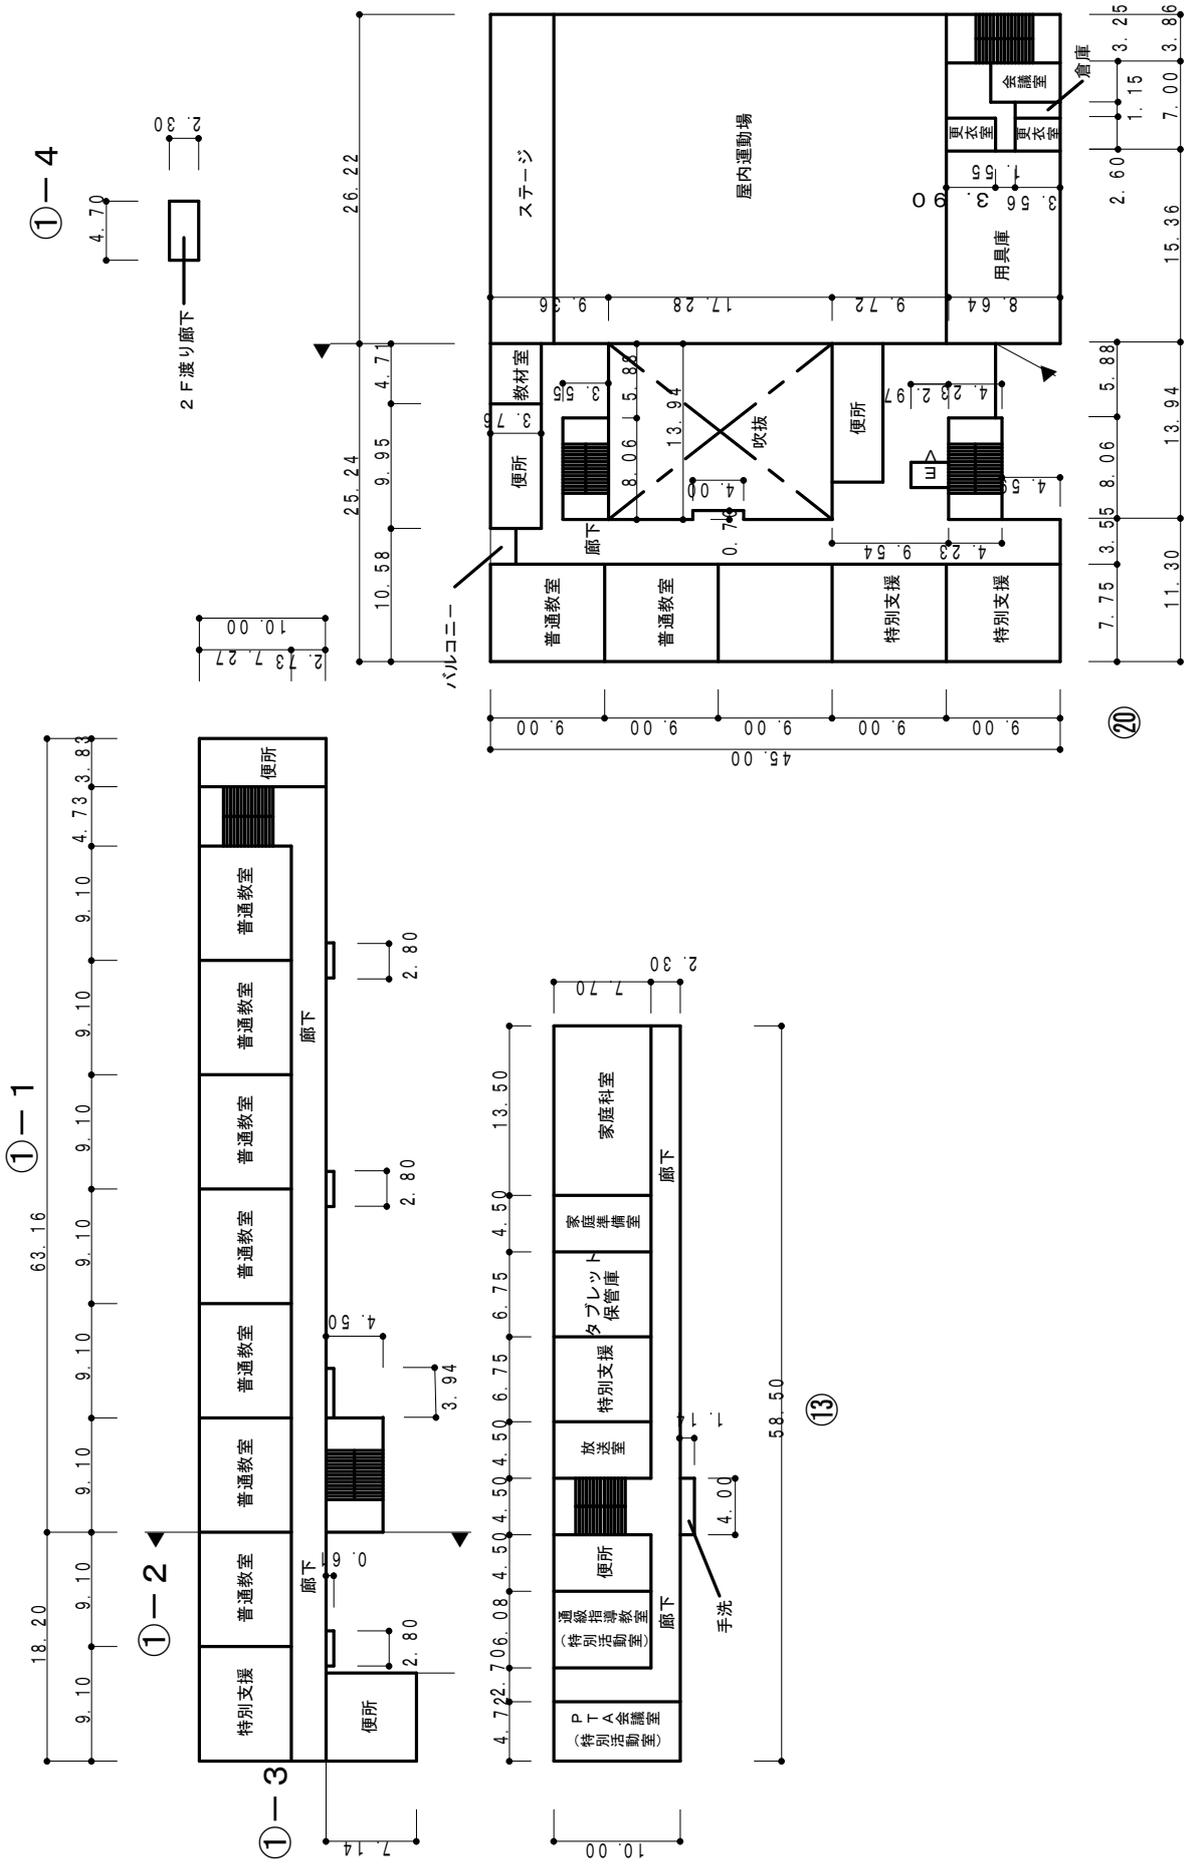

2階平面図



令和6年度

平面図

縮尺

1/600

学校名

二日市 小学校


調査番号

402172341

(学校)

整理番号

453-4

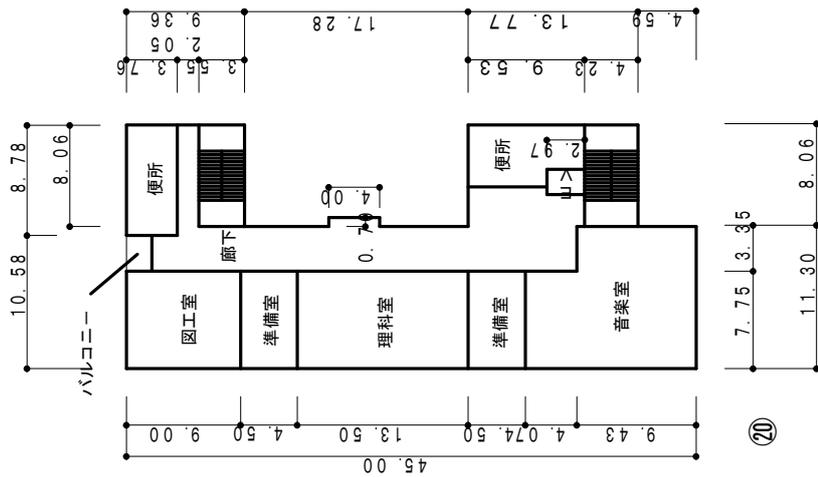

4階平面図

令和6年度

平面図

縮尺



学校名

二日市 小学校

調査番号

4 0 2 1 7

(市区町村)


(学校)

4 5 3

- 5

整理番号

4 1

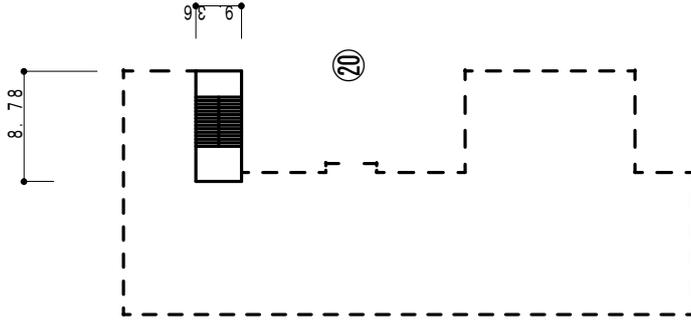

屋階平面図