



一般平面図

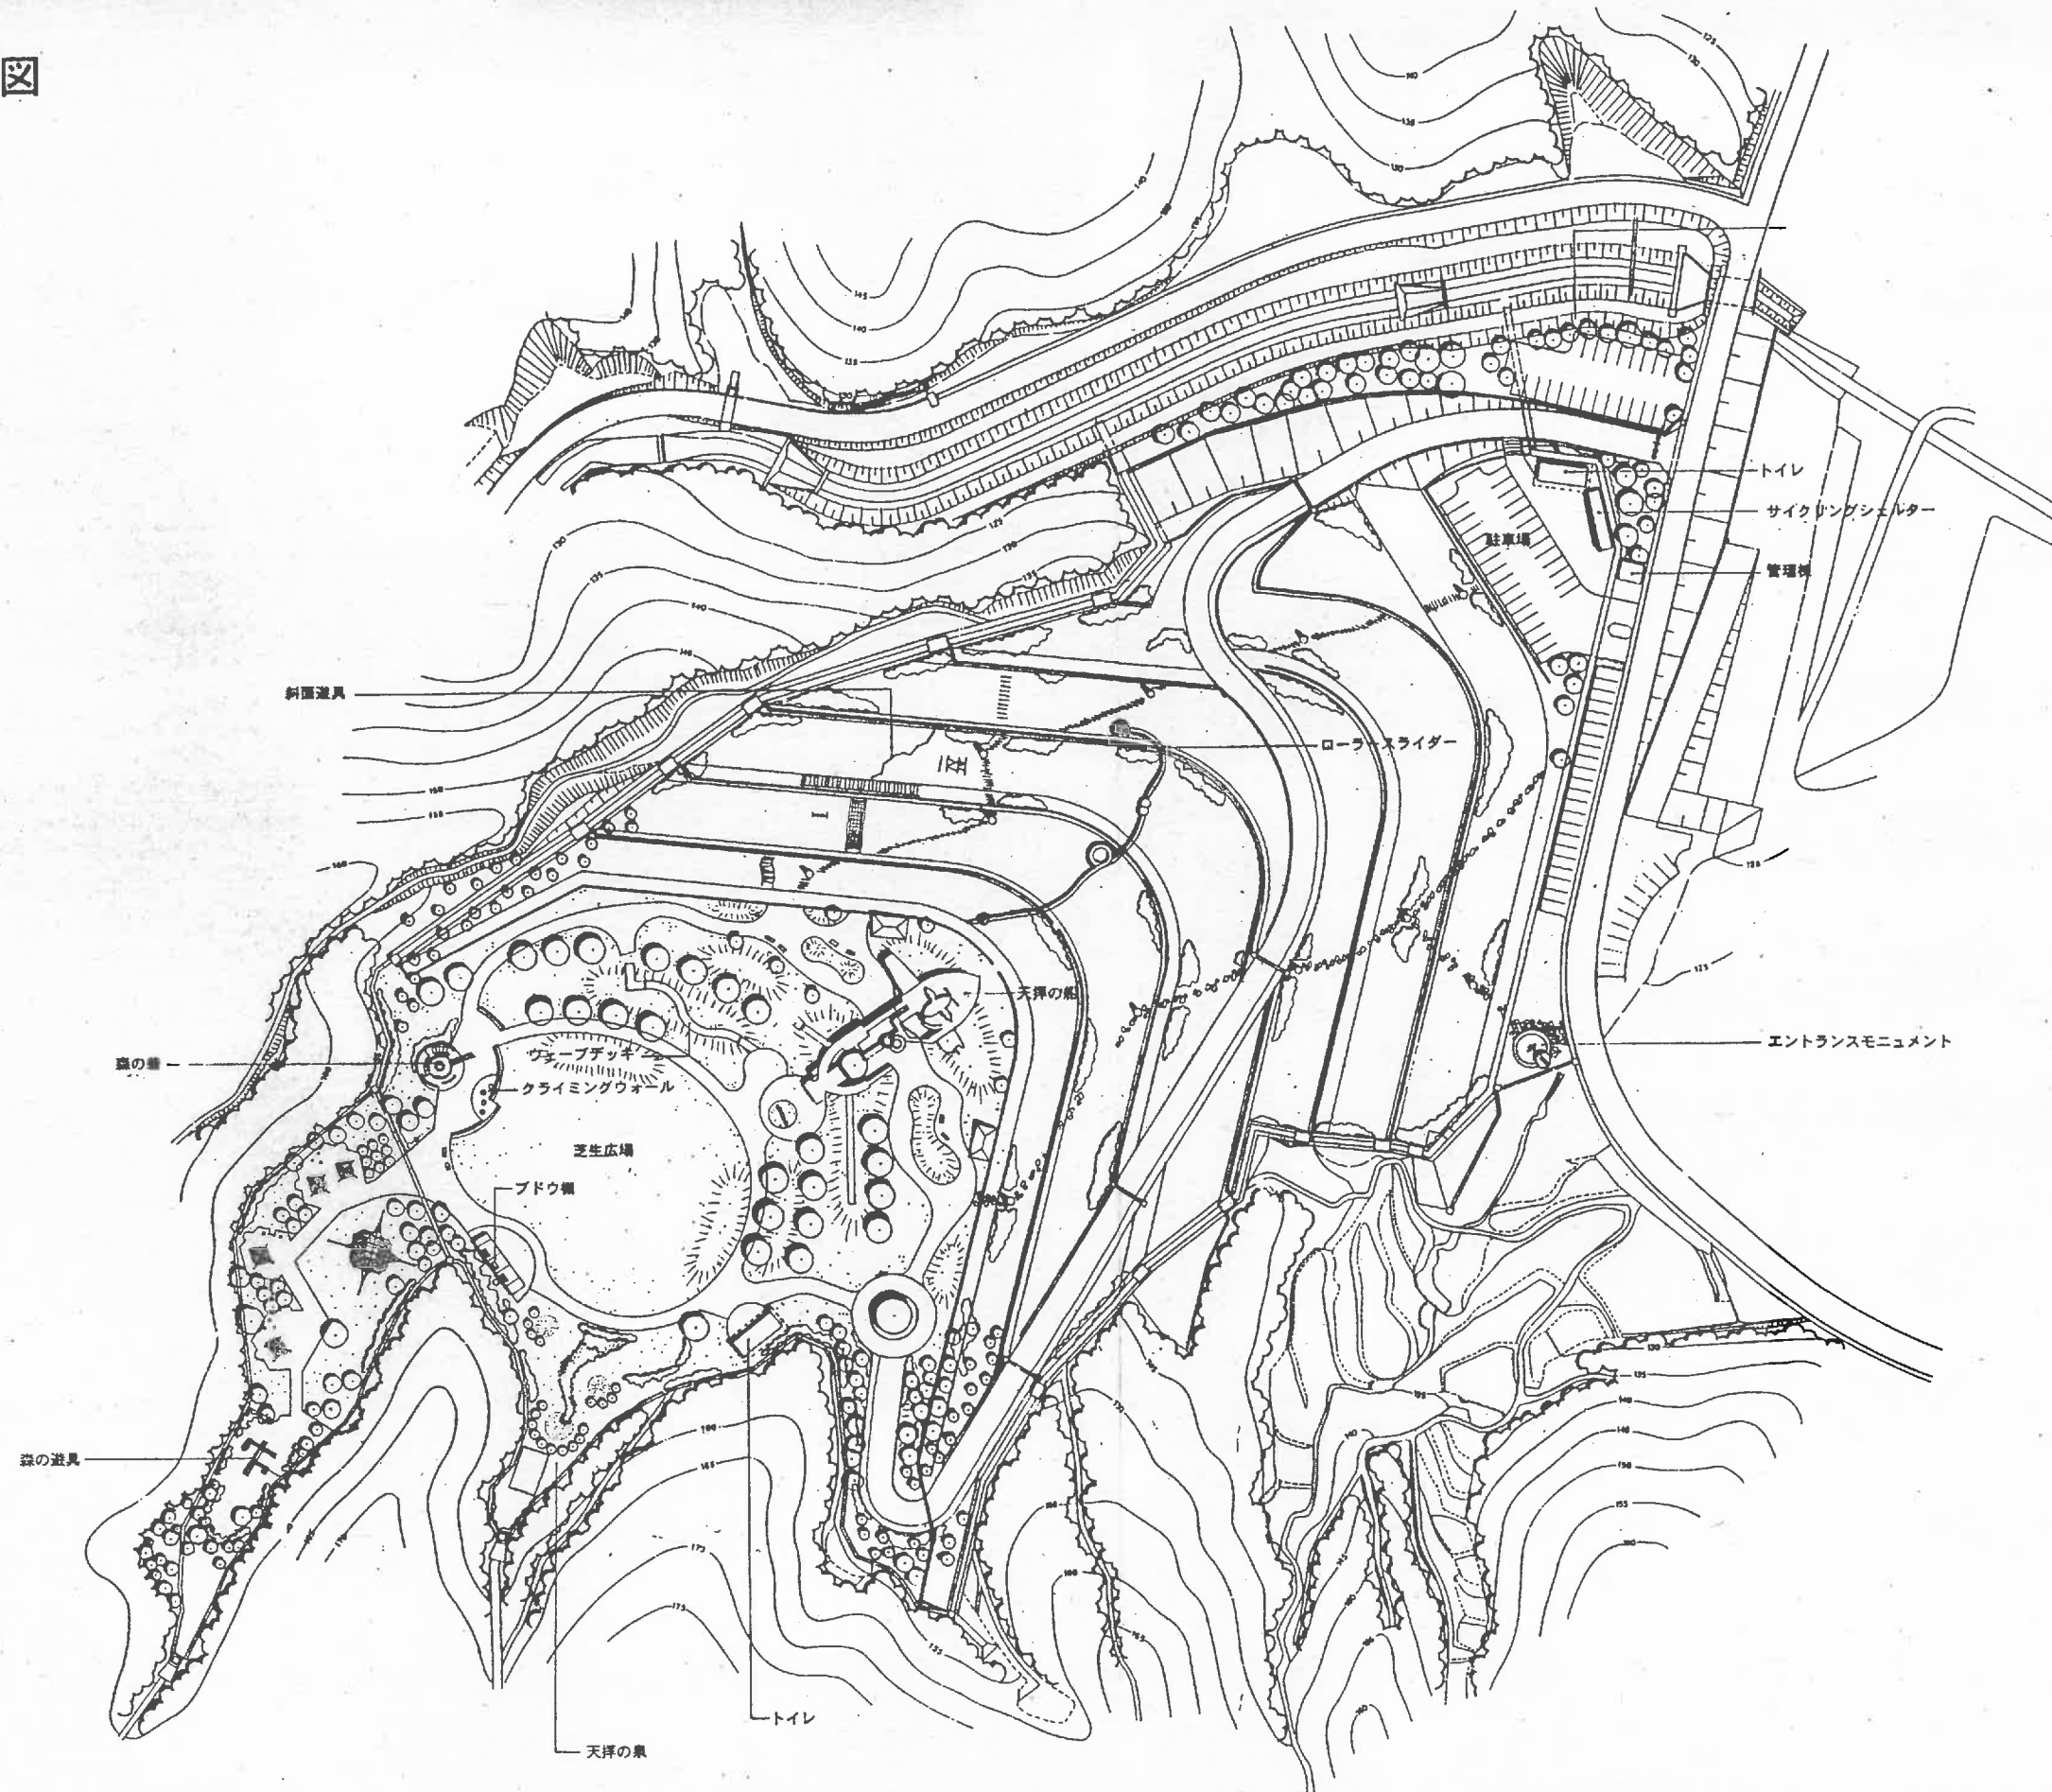

筑紫野市総合公園実施設計				
平成10年度				
筑紫野市総合公園（仮称）ハイキング公園				
一般平面図				
縮尺	1:750	図番	全	葉の 1
設計者		監理者		
筑紫野市都市整備部都市計画課				

上部広場割付平面図

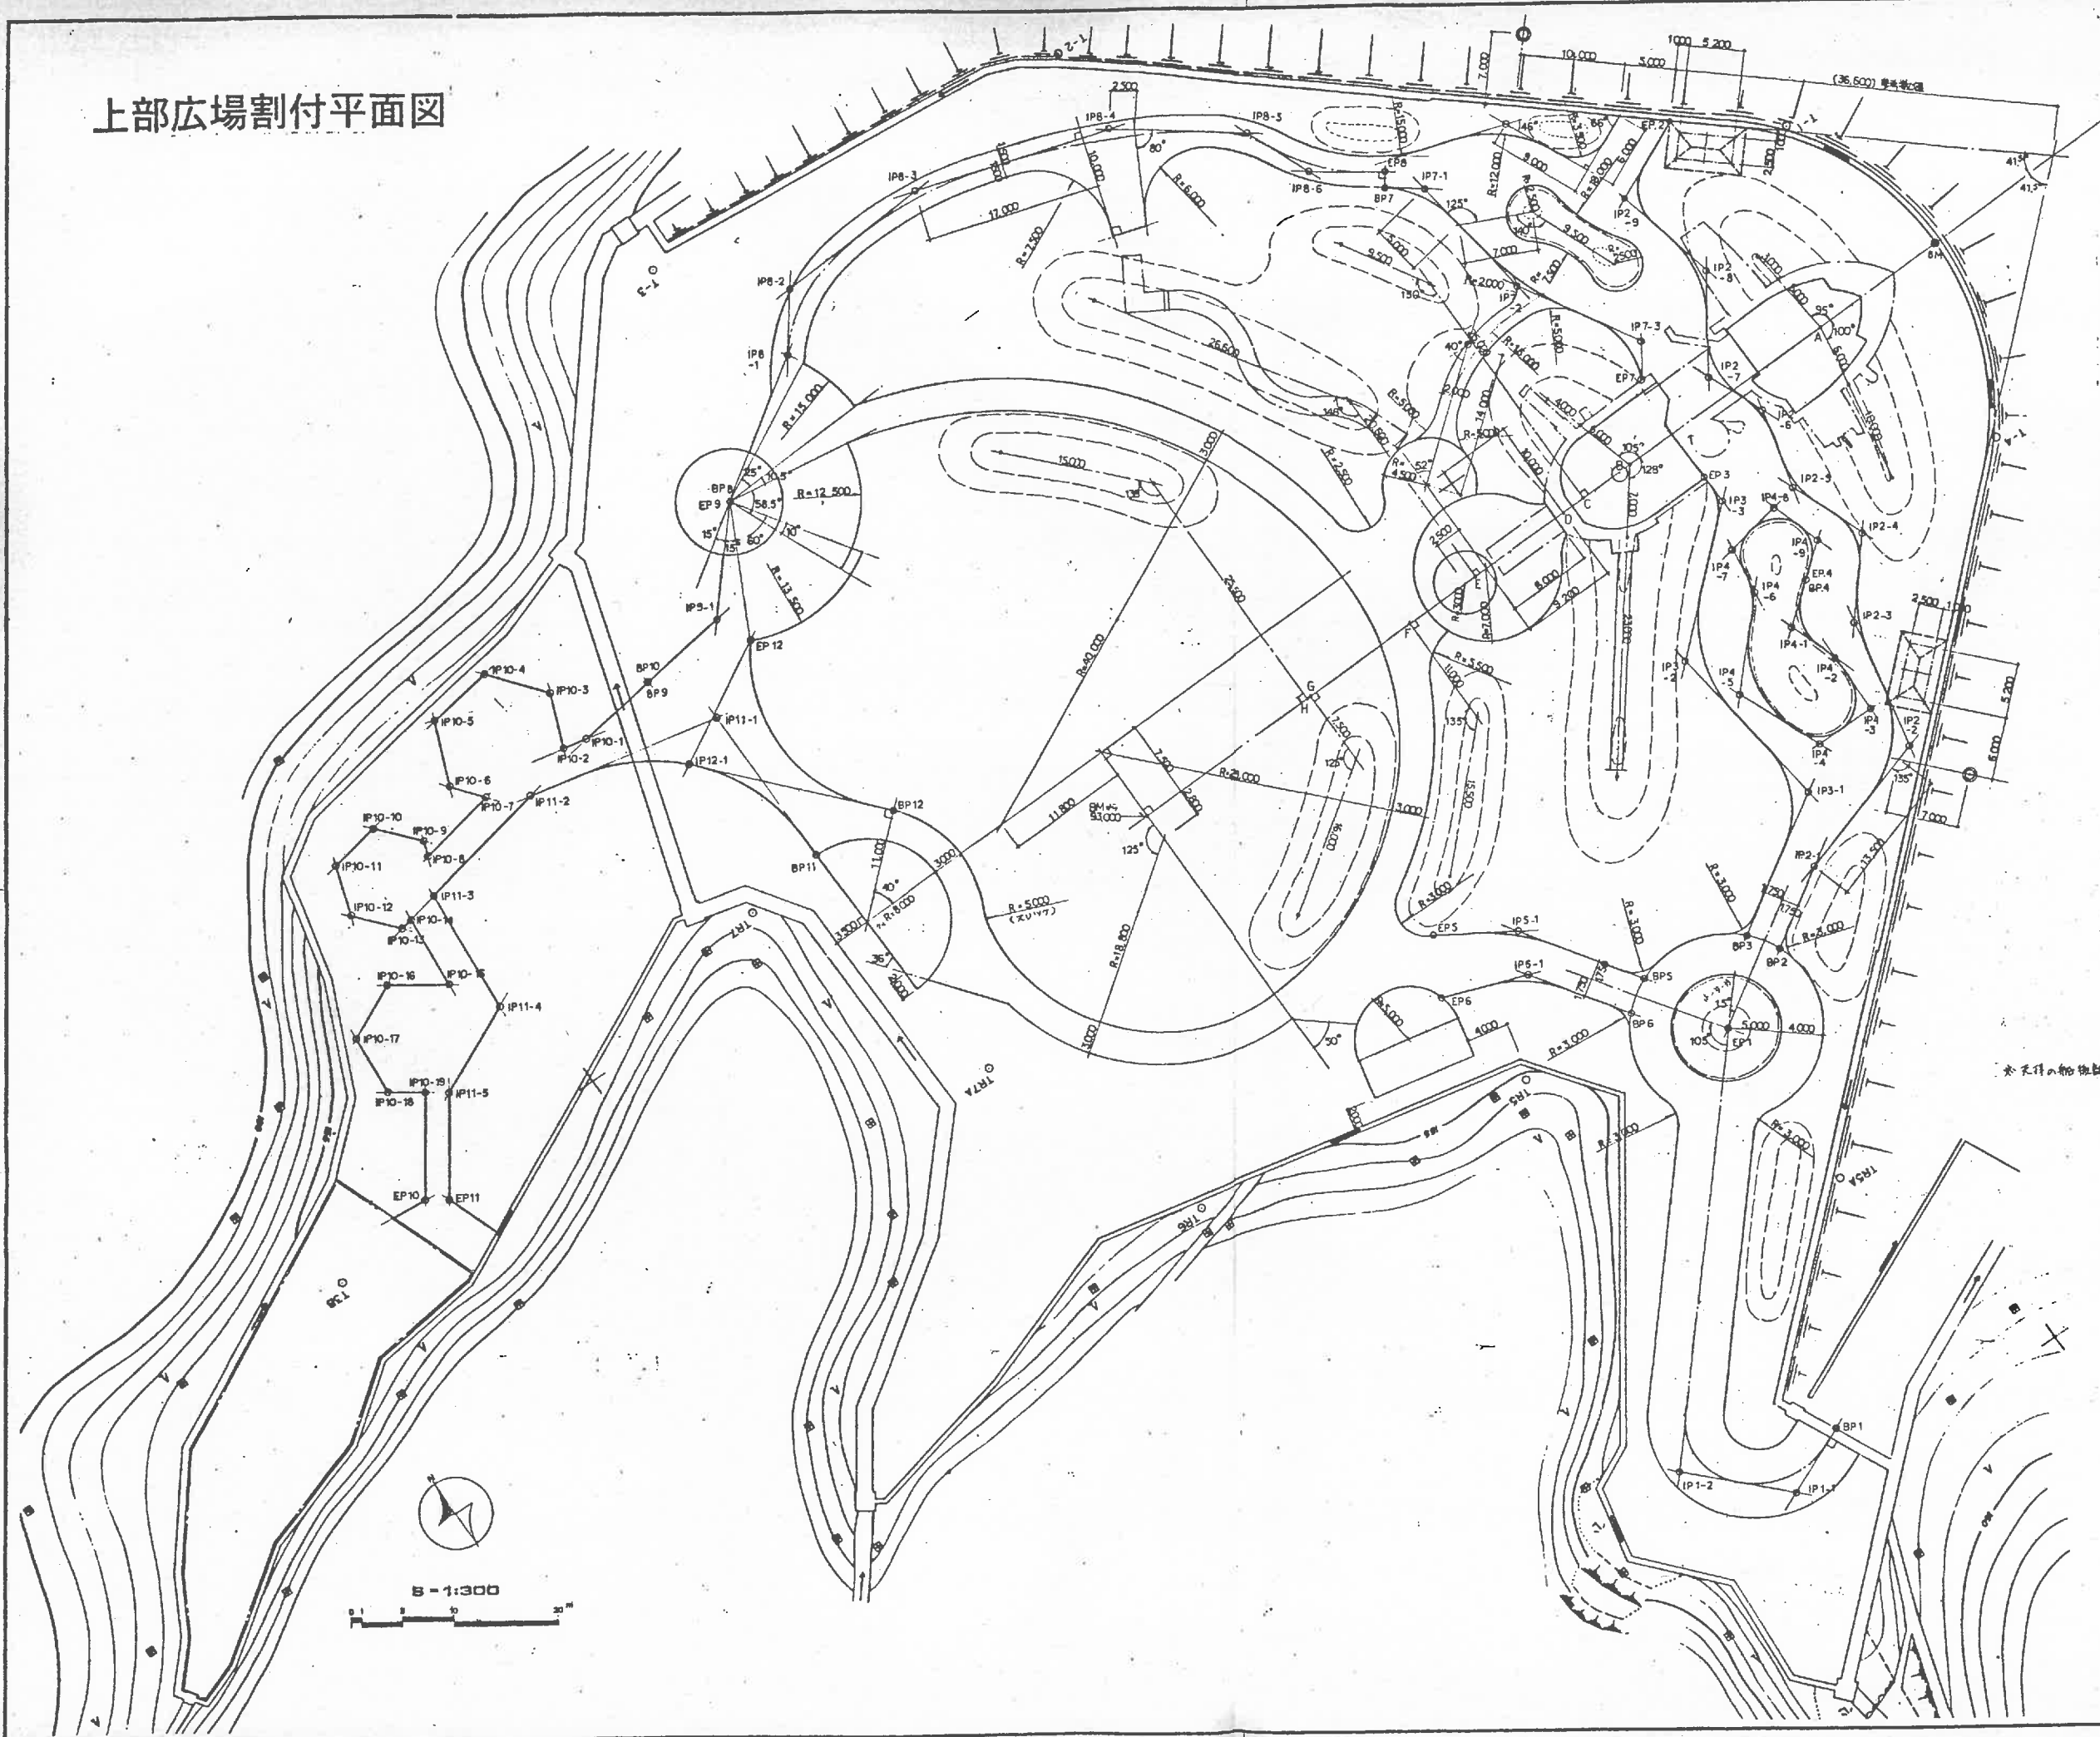


主要マウンド割付基準点	BMからの距離
A	13,500
B	35,500
C	41,000
D	43,400
E	53,800
F	61,400
G	73,200
H	73,500

※天井の形状は暫定的に示す。実際の形状は設計図を参照すること。

筑紫野市総合公園実施設計			
平成10年度			
筑紫野市総合公園（仮称）ハイキング公園			
上部広場割付平面図			
縮尺	1:300	図番	全 葉の 2
筑紫野市都市整備部都市計画課			


計画高平面図

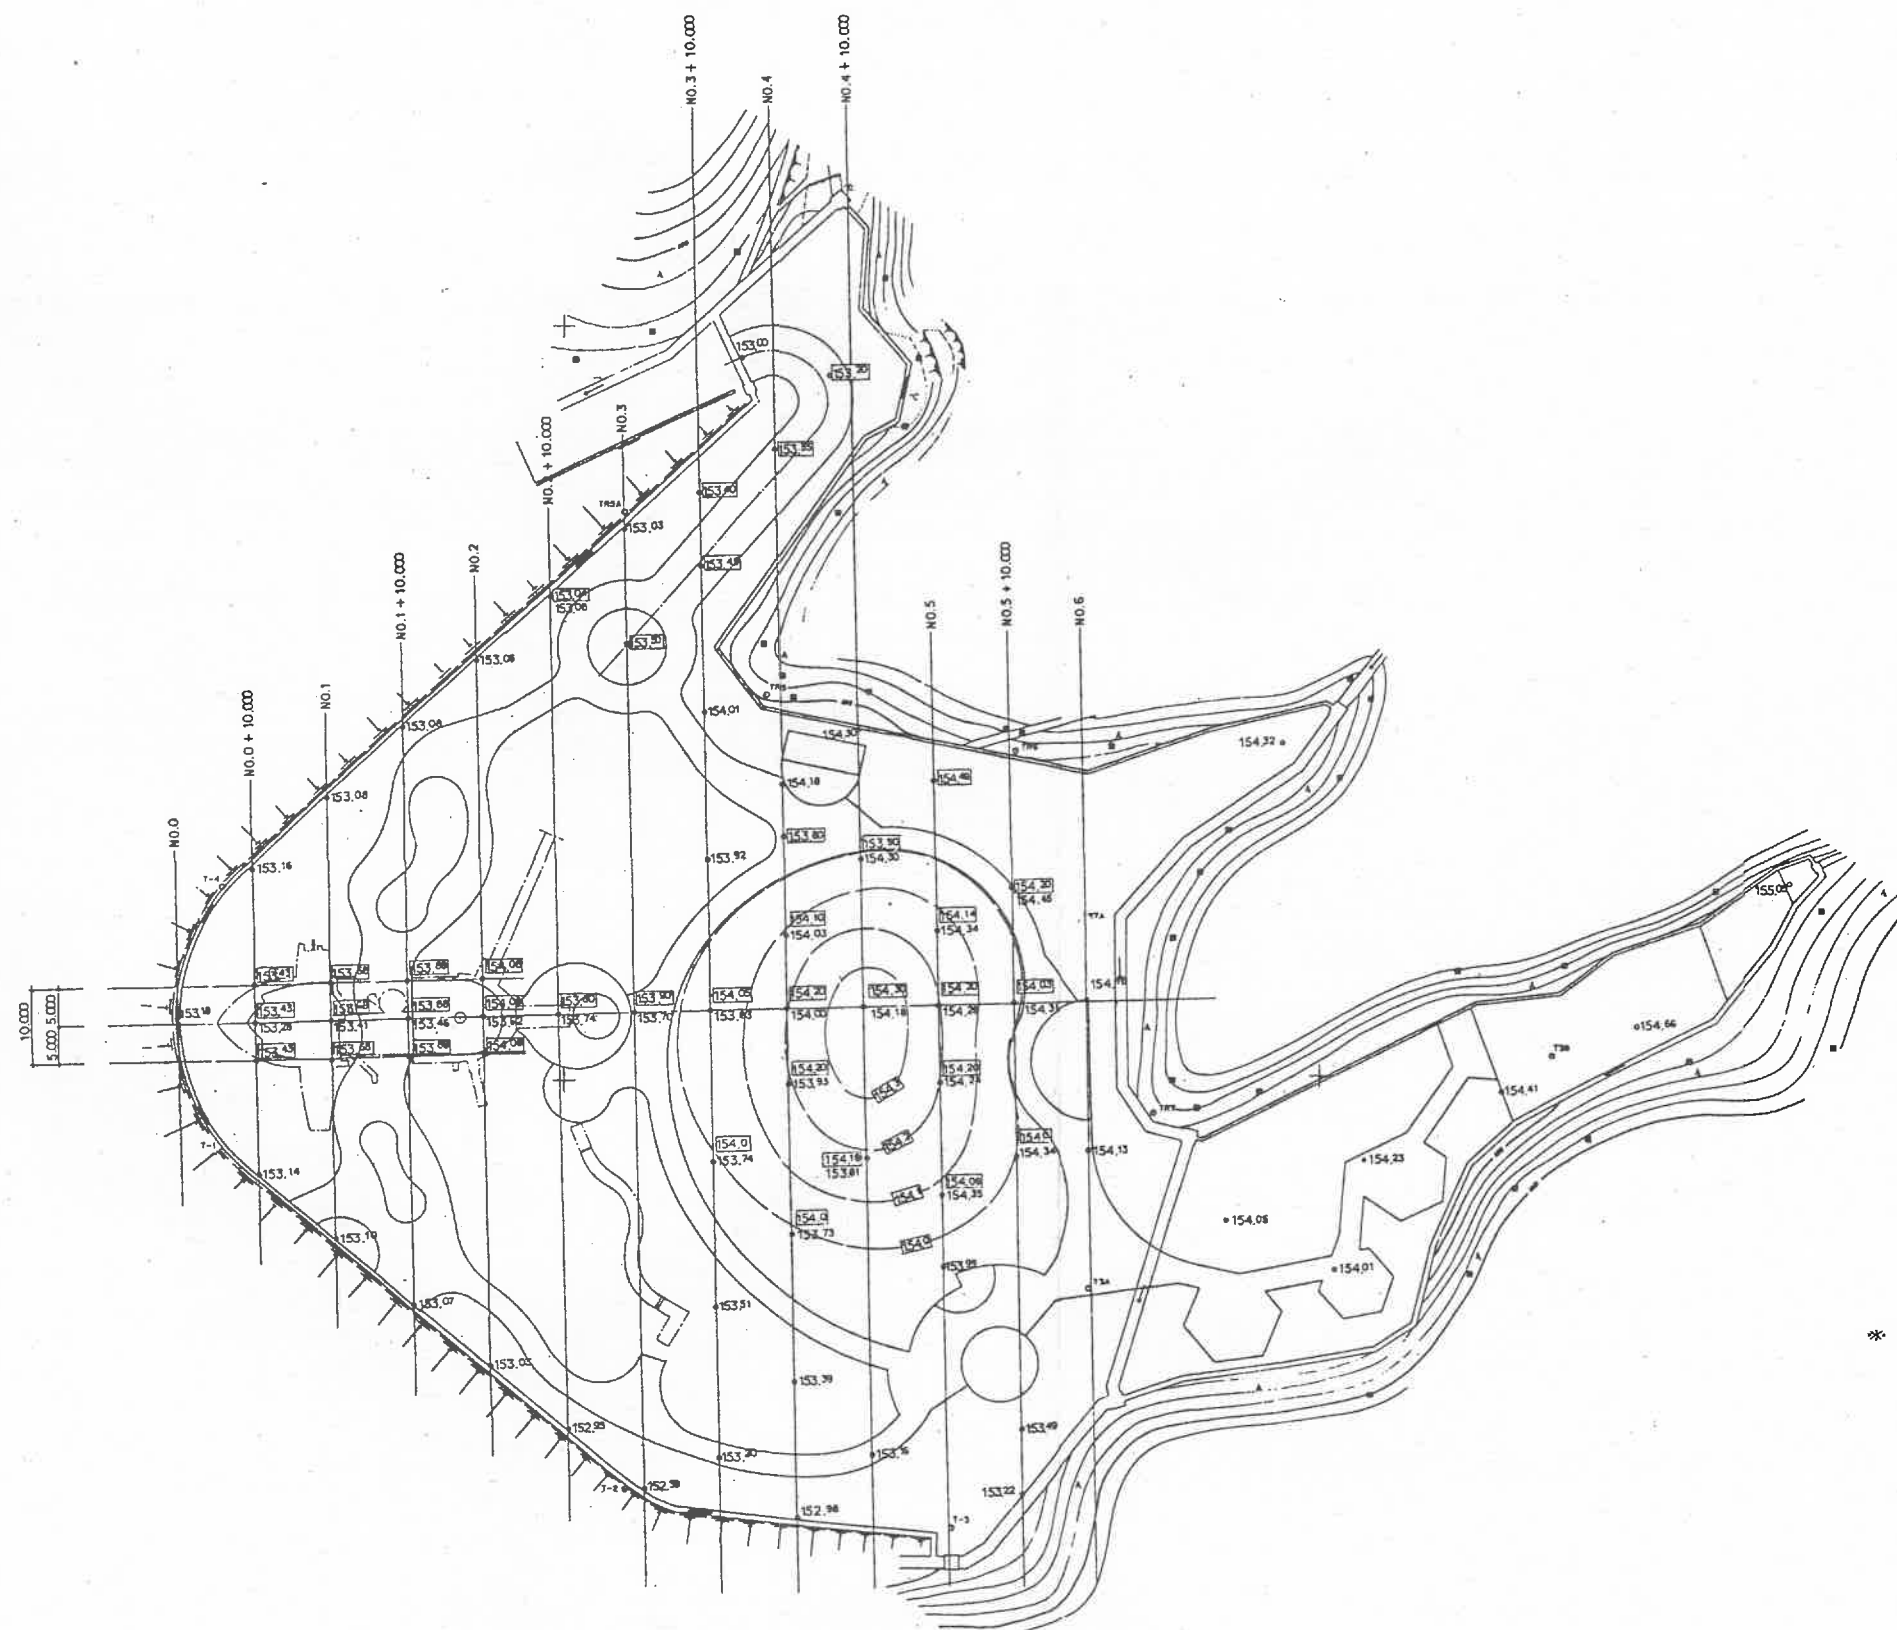

※ 白線は計画レベルを示し、灰色線は現況レベルを示す。

筑紫野市総合公園実施設計				
平成10年度				
筑紫野市総合公園（仮称）ハイキング公園				
計画高平面図				
縮尺	1:500	図番	全	図の4
設計	〃	〃	〃	〃
筑紫野市都市整備部都市計画課				

施設平面図

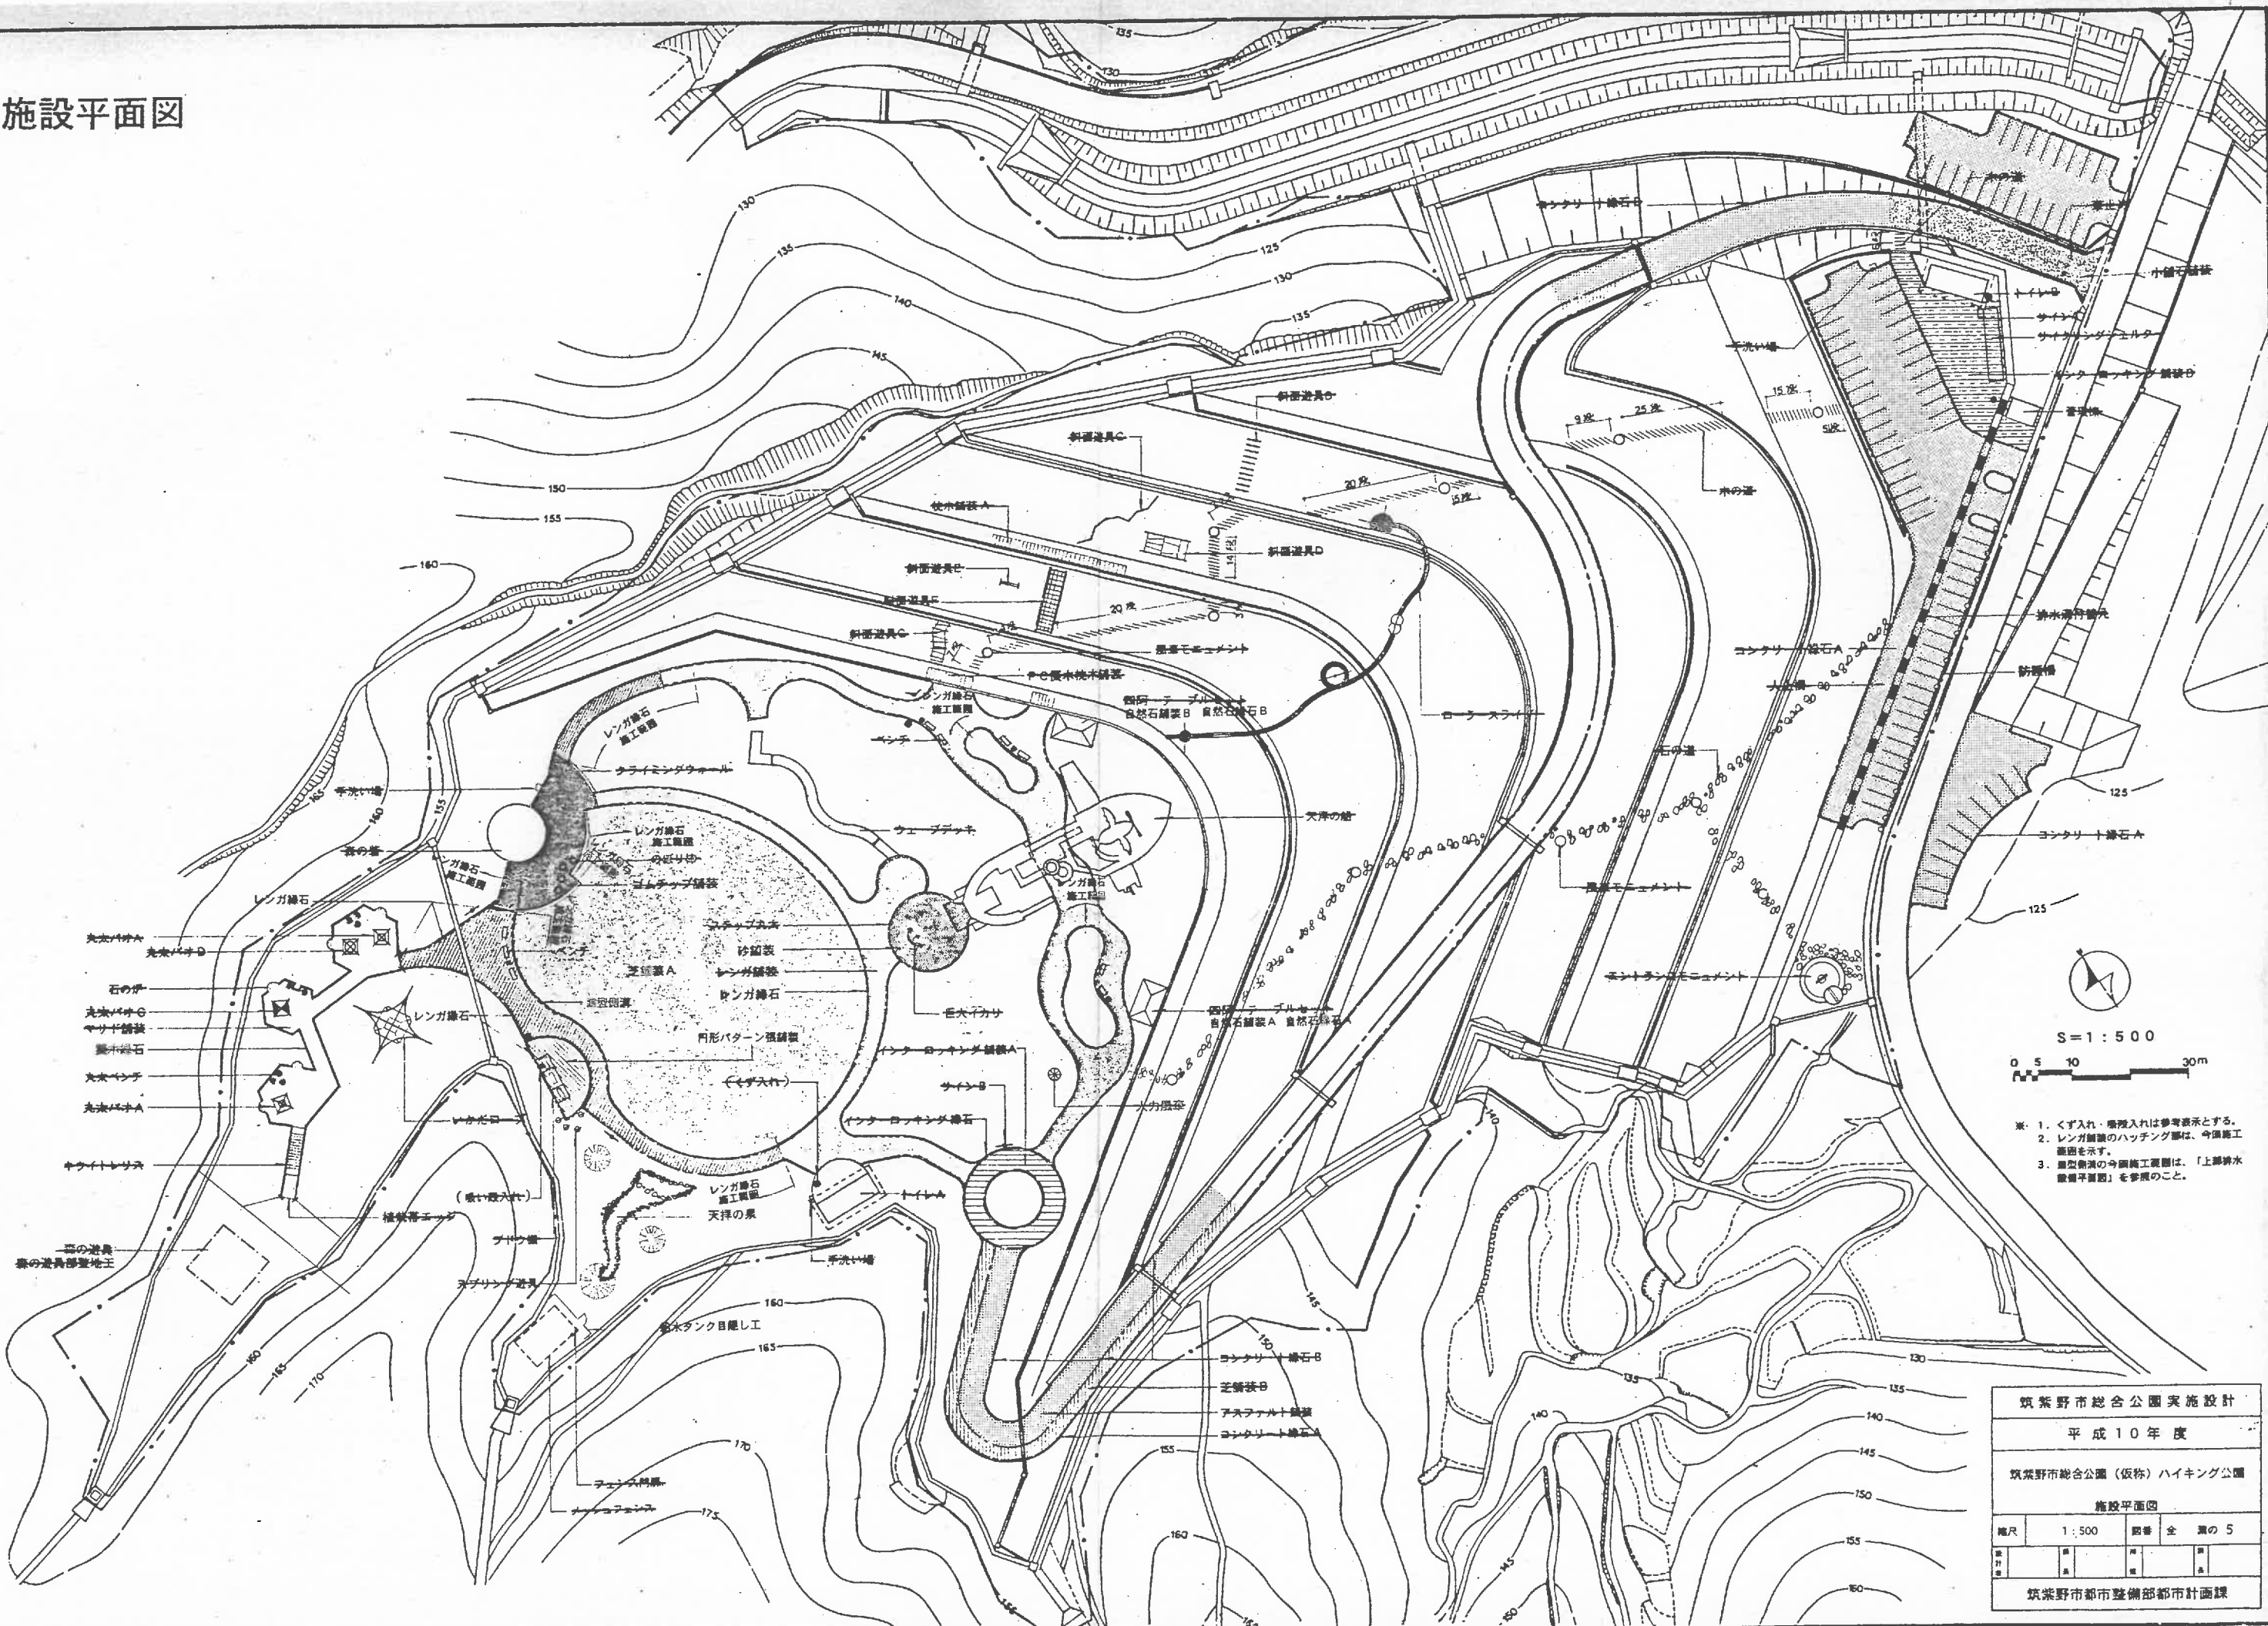

筑紫野市総合公園実施設計			
平成10年度			
筑紫野市総合公園（仮称）ハイキング公園			
施設平面図			
縮尺	1:500	図番	全 5 冊の 5
設計者		監理者	
筑紫野市都市整備部都市計画課			

施設凡例表



記 号	名 称	摘 要	単位	数 量	備 考
	アスファルト舗装		m ²	3,890.0	
	インターロッキングブロック舗装 A		m ²	167.0	
	インターロッキングブロック舗装 B		m ²	338.0	
	レンガ舗装		m ²	1,681.0	今回工事 335.0m ²
	円形パターン張舗装		m ²	132.0	今回工事 95.0m ²
	ゴムチップ舗装		m ²	306.0	
	小舗石舗装		m ²	228.0	
図 示	PC擬木枕木舗装		m ²	79.0	
	芝舗装 A		m ²	2,520.0	今回工事 2,520.0m ²
	芝舗装 B		m ²	150.0	今回工事 150.0m ²
	芝舗装 C		m ²	500.0	今回工事 500.0m ²
	砂舗装		m ²	154.0	今回工事 154.0m ²
図 示	木の道	W=1,500	段	6.0	
図 示	自然石舗装 A		m ²	24.7	今回工事 24.7m ²
図 示	自然石舗装 B		m ²	24.7	今回工事 24.7m ²
-----	レンガ縁石		m	554.0	今回工事 300.0m
図 示	自然石縁石 A		m	21.5	今回工事 21.5m
図 示	自然石縁石 B		m	21.5	今回工事 21.5m
-----	コンクリート縁石 A		m	685.0	
-----	コンクリート縁石 B		m	698.0	
-----	インターロッキングブロック縁石		m	88.0	
-----	皿型側溝 (一般部)		m	342.0	※排水施設平面図参照
	皿型側溝 (湧水側部)		箇所	5.0	※排水施設平面図参照
図 示	サイクリングシェルター		基	1.0	
図 示	手洗い場		基	3.0	
図 示	車輪止め		基	168.0	
-----	区画線	W=150	m	405.0	
—○—○—	防護柵		m	55.0	
□	ベンチ		基	12.0	
●	くず入れ		基	(5.0)	※参考数量
■	吸い殻入れ		基	(5.0)	※参考数量

[illegible]

※ ● は、今回工事を示す。

筑紫野市総合公園実施設計									
平成 10 年 度									
筑紫野市総合公園（仮称）ハイキング公園									
施 設 凡 例 表									
縮尺	_____			番番	全	量の 6			
設計 者	業 者	業 者	業 者	業 者	業 者	業 者	業 者	業 者	業 者
筑紫野市都市整備部都市計画課									

上部排水設備平面図

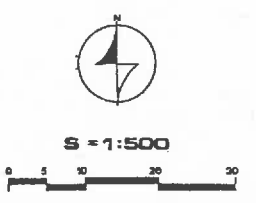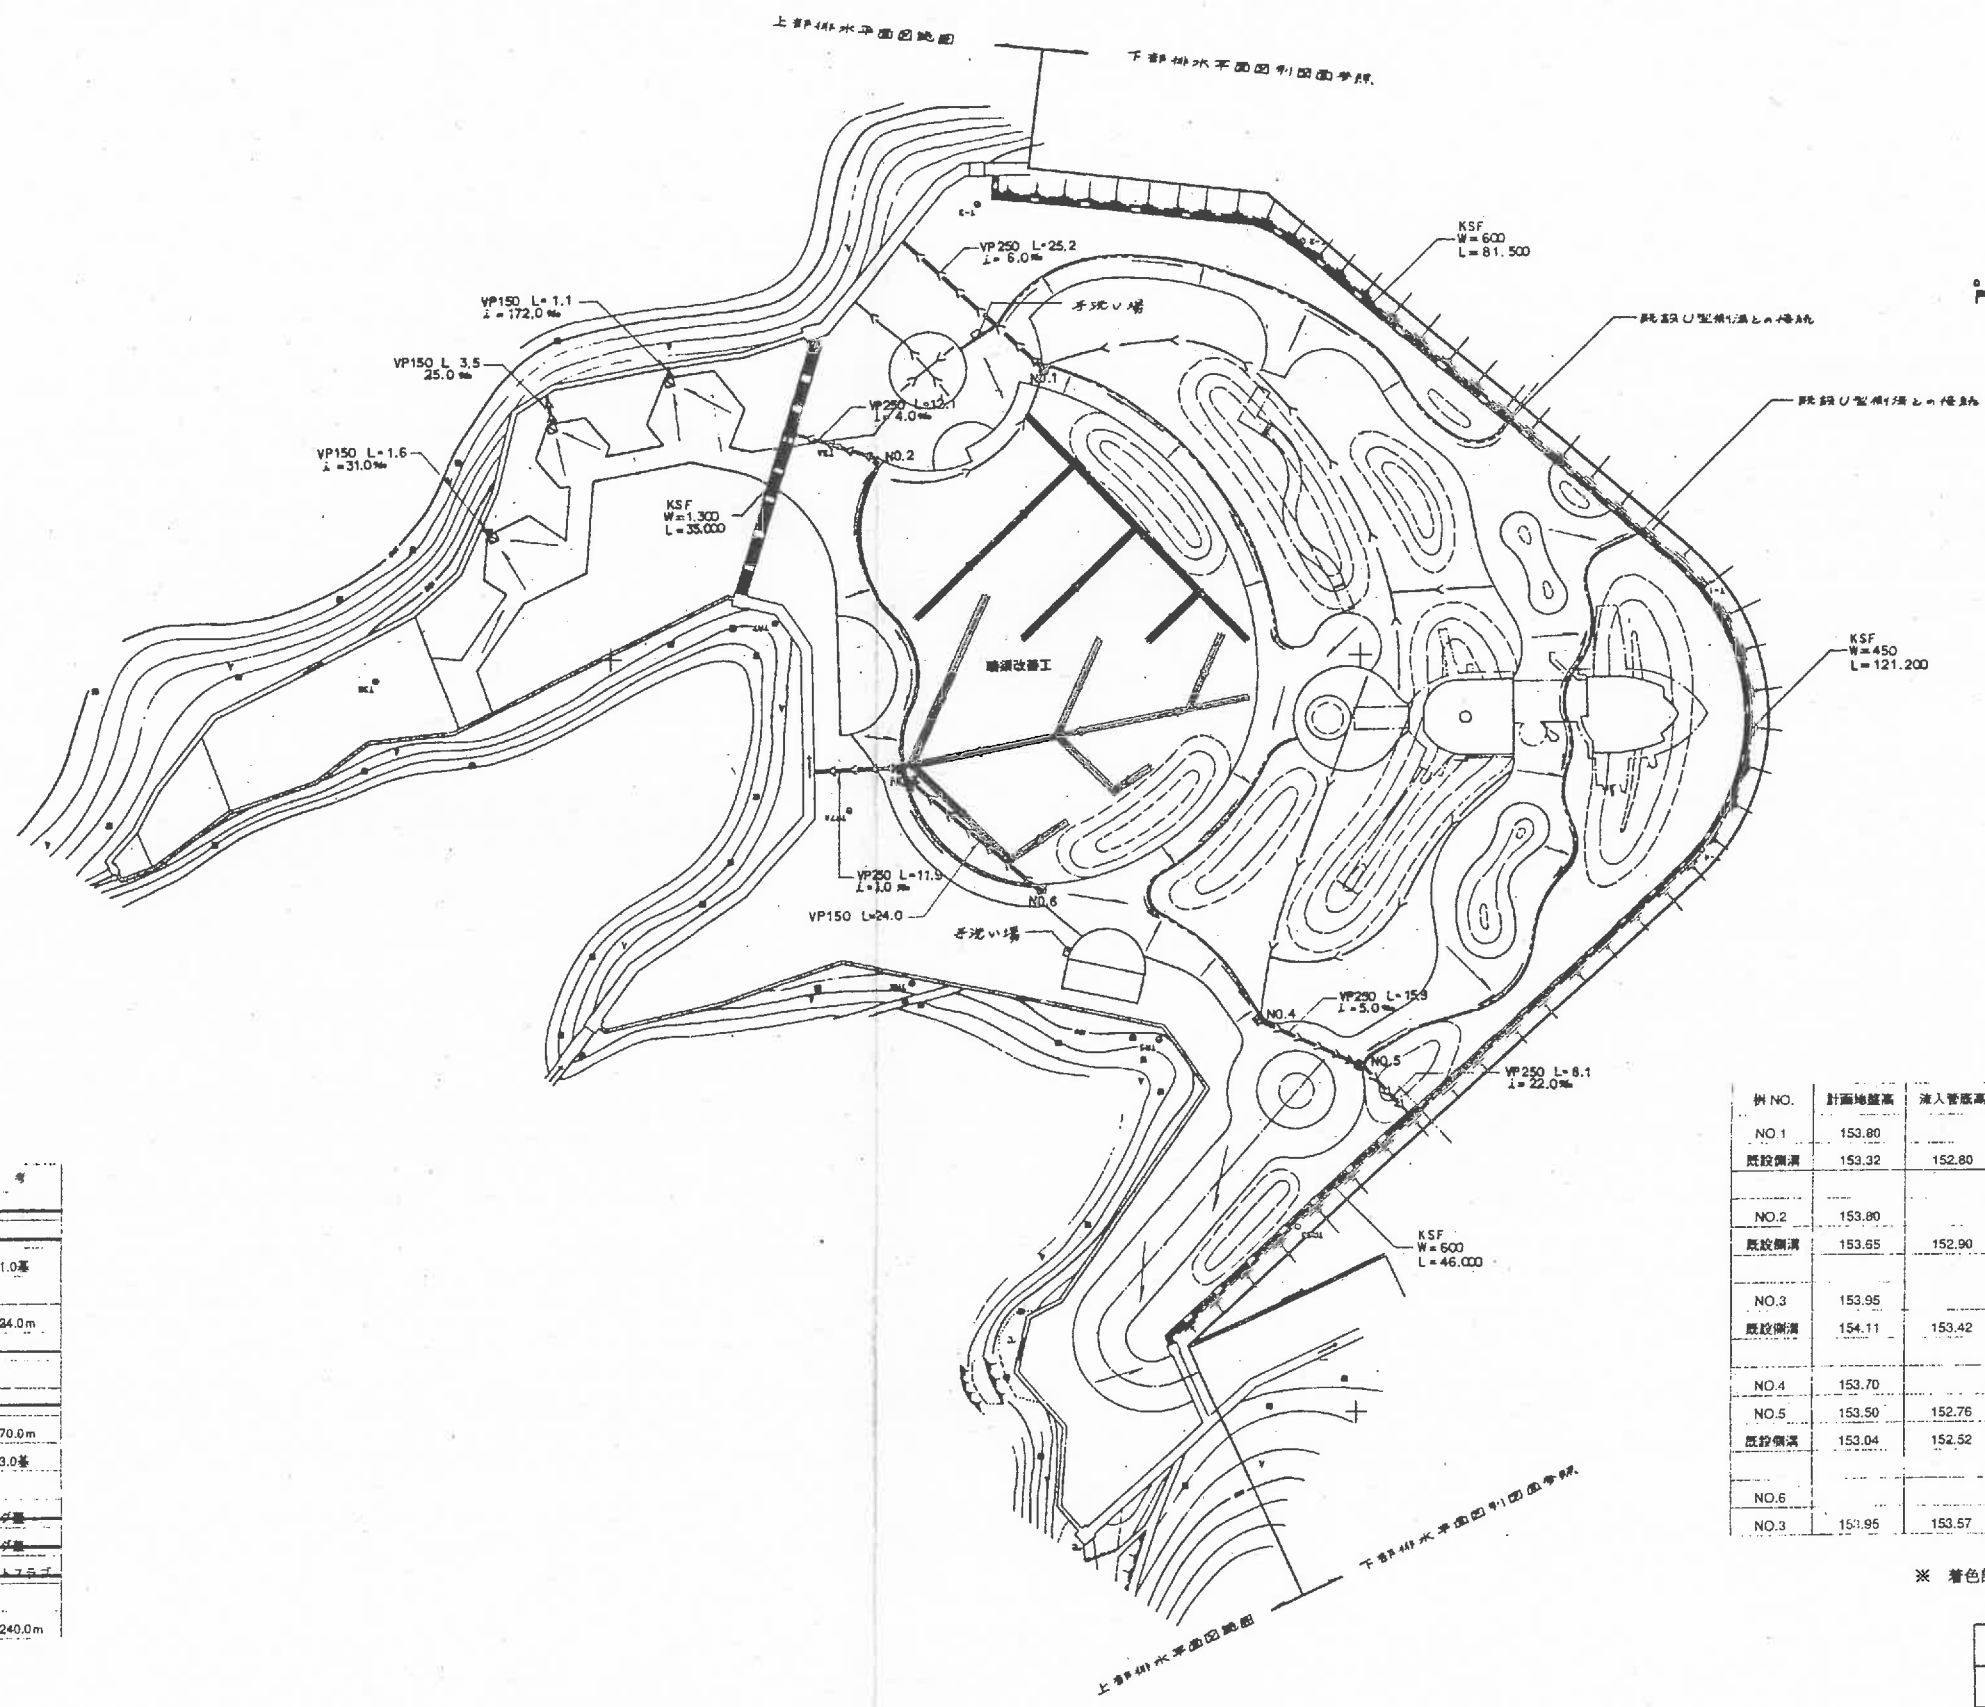

上部排水設備凡例

記号	名称	規格	数量	単位	備考
□	集水溝A	300×450×1110	6.0	基	既設設備
□	集水溝B	300×300×900	3.0	基	
□	集水溝	300×450×450	1.0	基	今回工事 1.0基
—	排水管	VP150	30.2	m	今回工事 24.0m
—		VP250	79.2	m	
—	排水路	100	670.0	m	
—	四型側溝 (一般部)	450×110×350	342.0	m	今回工事 70.0m
—	四型側溝 (集水溝部)		5.0	基	今回工事 3.0基
HC	既設側溝蓋板 W=450		100.0	㎡	なし
HC	既設側溝蓋板 W=600		400.0	㎡	なし
HC	既設側溝蓋板 W=1200		25.0	㎡	なし
—	暗渠改修工		240.0	m	今回工事 240.0m

※ は、表面排水方向を示す。
※ 通水暗渠布設の際は、1.0%以上の横勾配をとって施工を行うこと。
※ 集水溝Aについては、第1期工事において蓋を掛けないため、鉄網またはベンチ等で養生を行うこと。

井 NO.	計画地盤高	流入管底高	流出管底高	井種	備考
NO.1	153.80		152.95	集水溝A	
既設側溝	153.32	152.80			
NO.2	153.80		152.95	集水溝A	
既設側溝	153.65	152.90			
NO.3	153.95		153.46	集水溝A	
既設側溝	154.11	153.42			
NO.4	153.70		152.85	集水溝A	
NO.5	153.50	152.76	152.70	集水溝A	
既設側溝	153.04	152.52			
NO.6			153.65	集水溝	
NO.3	153.95	153.57		集水溝A	

※ 着色部は、今回施工範囲を示す。

筑紫野市総合公園実施設計

平成10年度

筑紫野市総合公園（仮称）ハイキング公園

上部排水設備平面図


縮尺	1:500	図番	全 7
設計者		監理者	

筑紫野市都市整備部都市計画課


配置平面図 S=1:100



築山（大）断面図 S=1:50

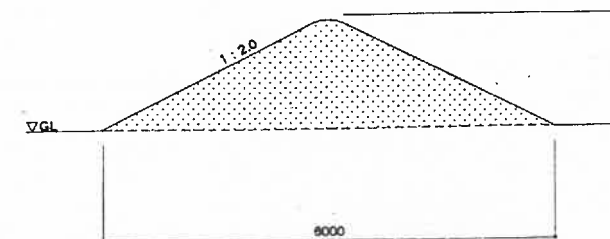


築山（小）断面図 S=1:50

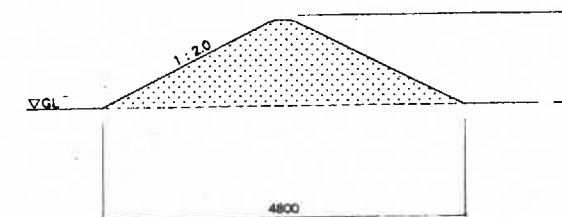


※ 石の配置については、監督員の指示による。

筑紫野市総合公園実施設計				
平成 10 年 度				
筑紫野市総合公園（仮称）ハイキング公園				
天祥の泉 1				
縮尺	図 示	図 解	全 部	の 8
設計者	監 理	監 査	監 査	監 査
筑紫野市都市整備部都市計画課				


築山部構造図 S=1:2.5

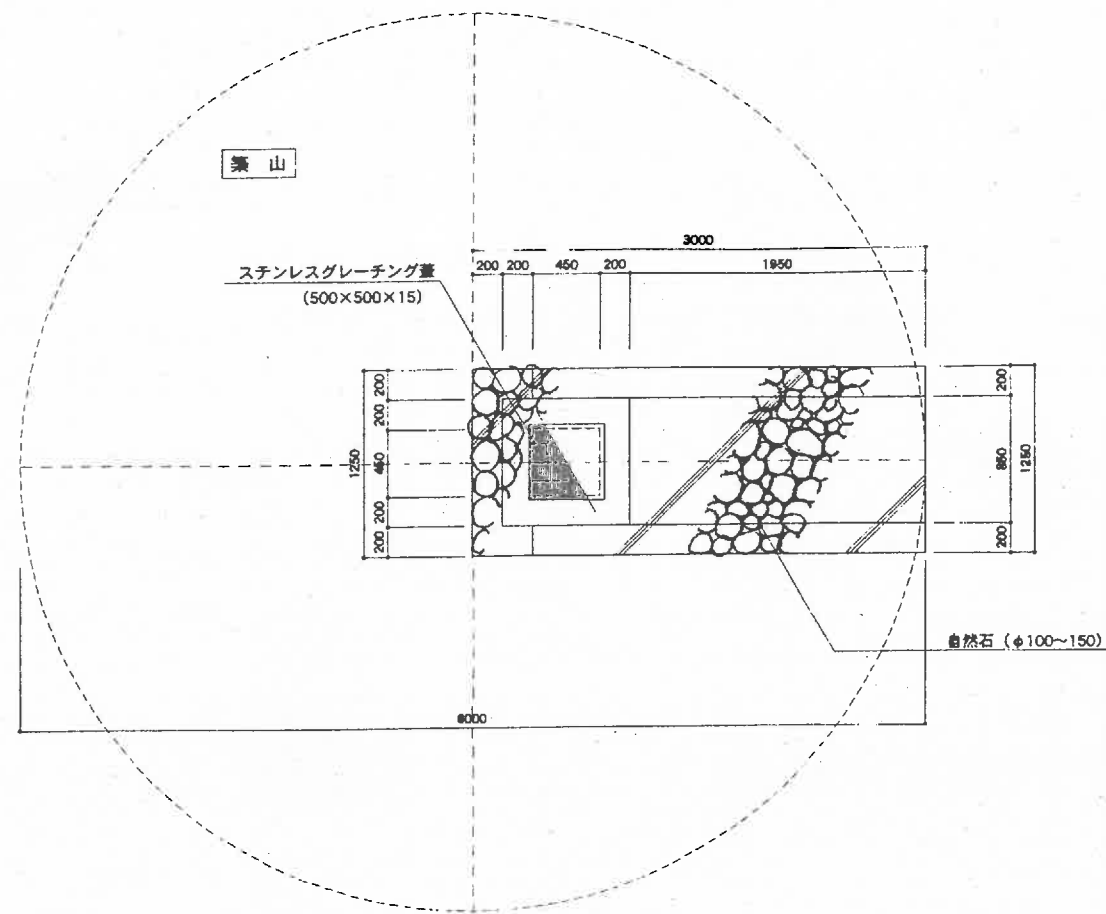

平面図

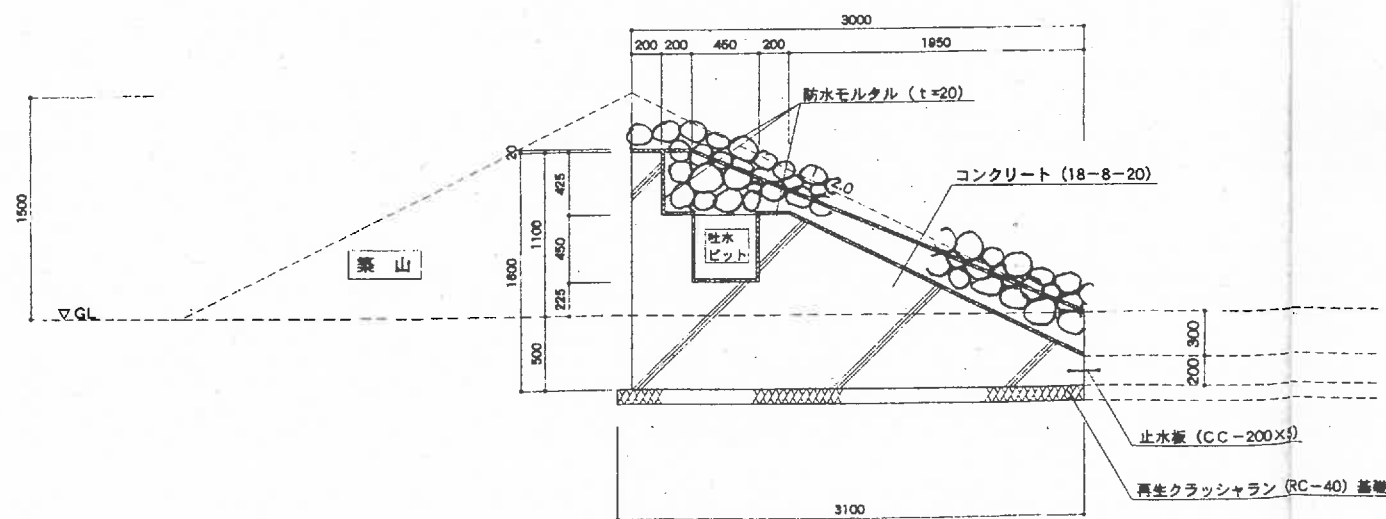

断面図

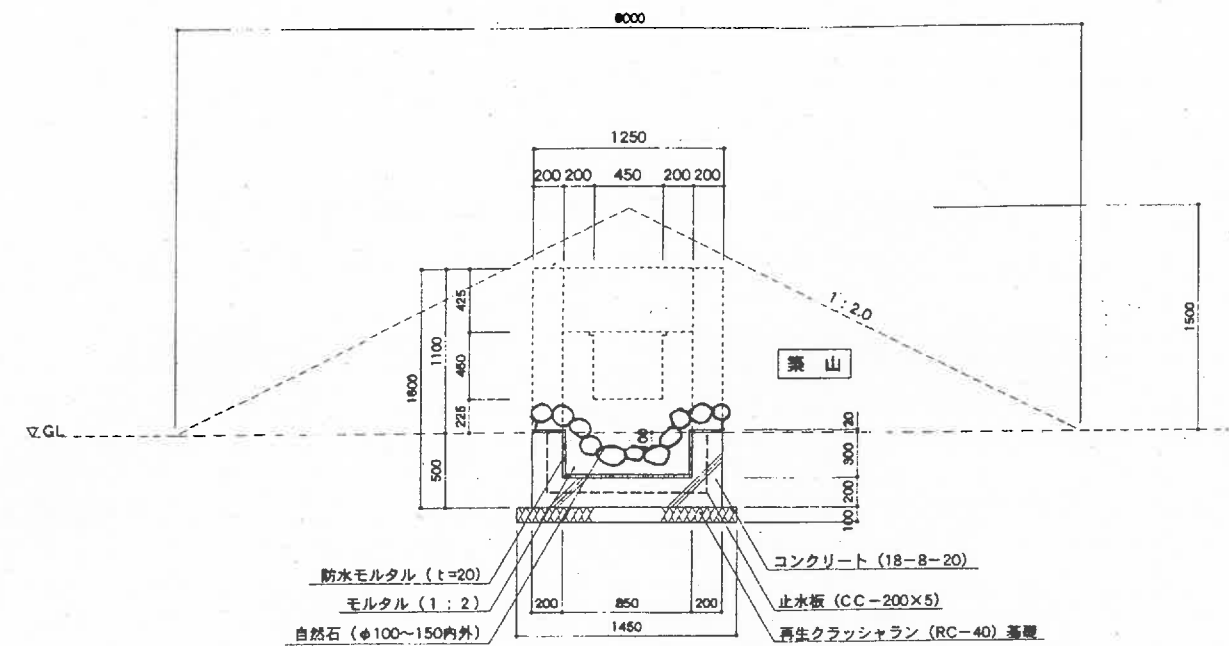


正面図


* 石の配置については、監理員の指示による。

筑紫野市総合公園実施設計				
平成10年度				
筑紫野市総合公園（仮称）ハイキング公園				
天祥の泉 2				
縮尺	1:30	冊数	全 9 冊の 9	
設計	監理	監理	監理	監理
筑紫野市都市整備部都市計画課				


流れ部割付寸法図 S=1:50

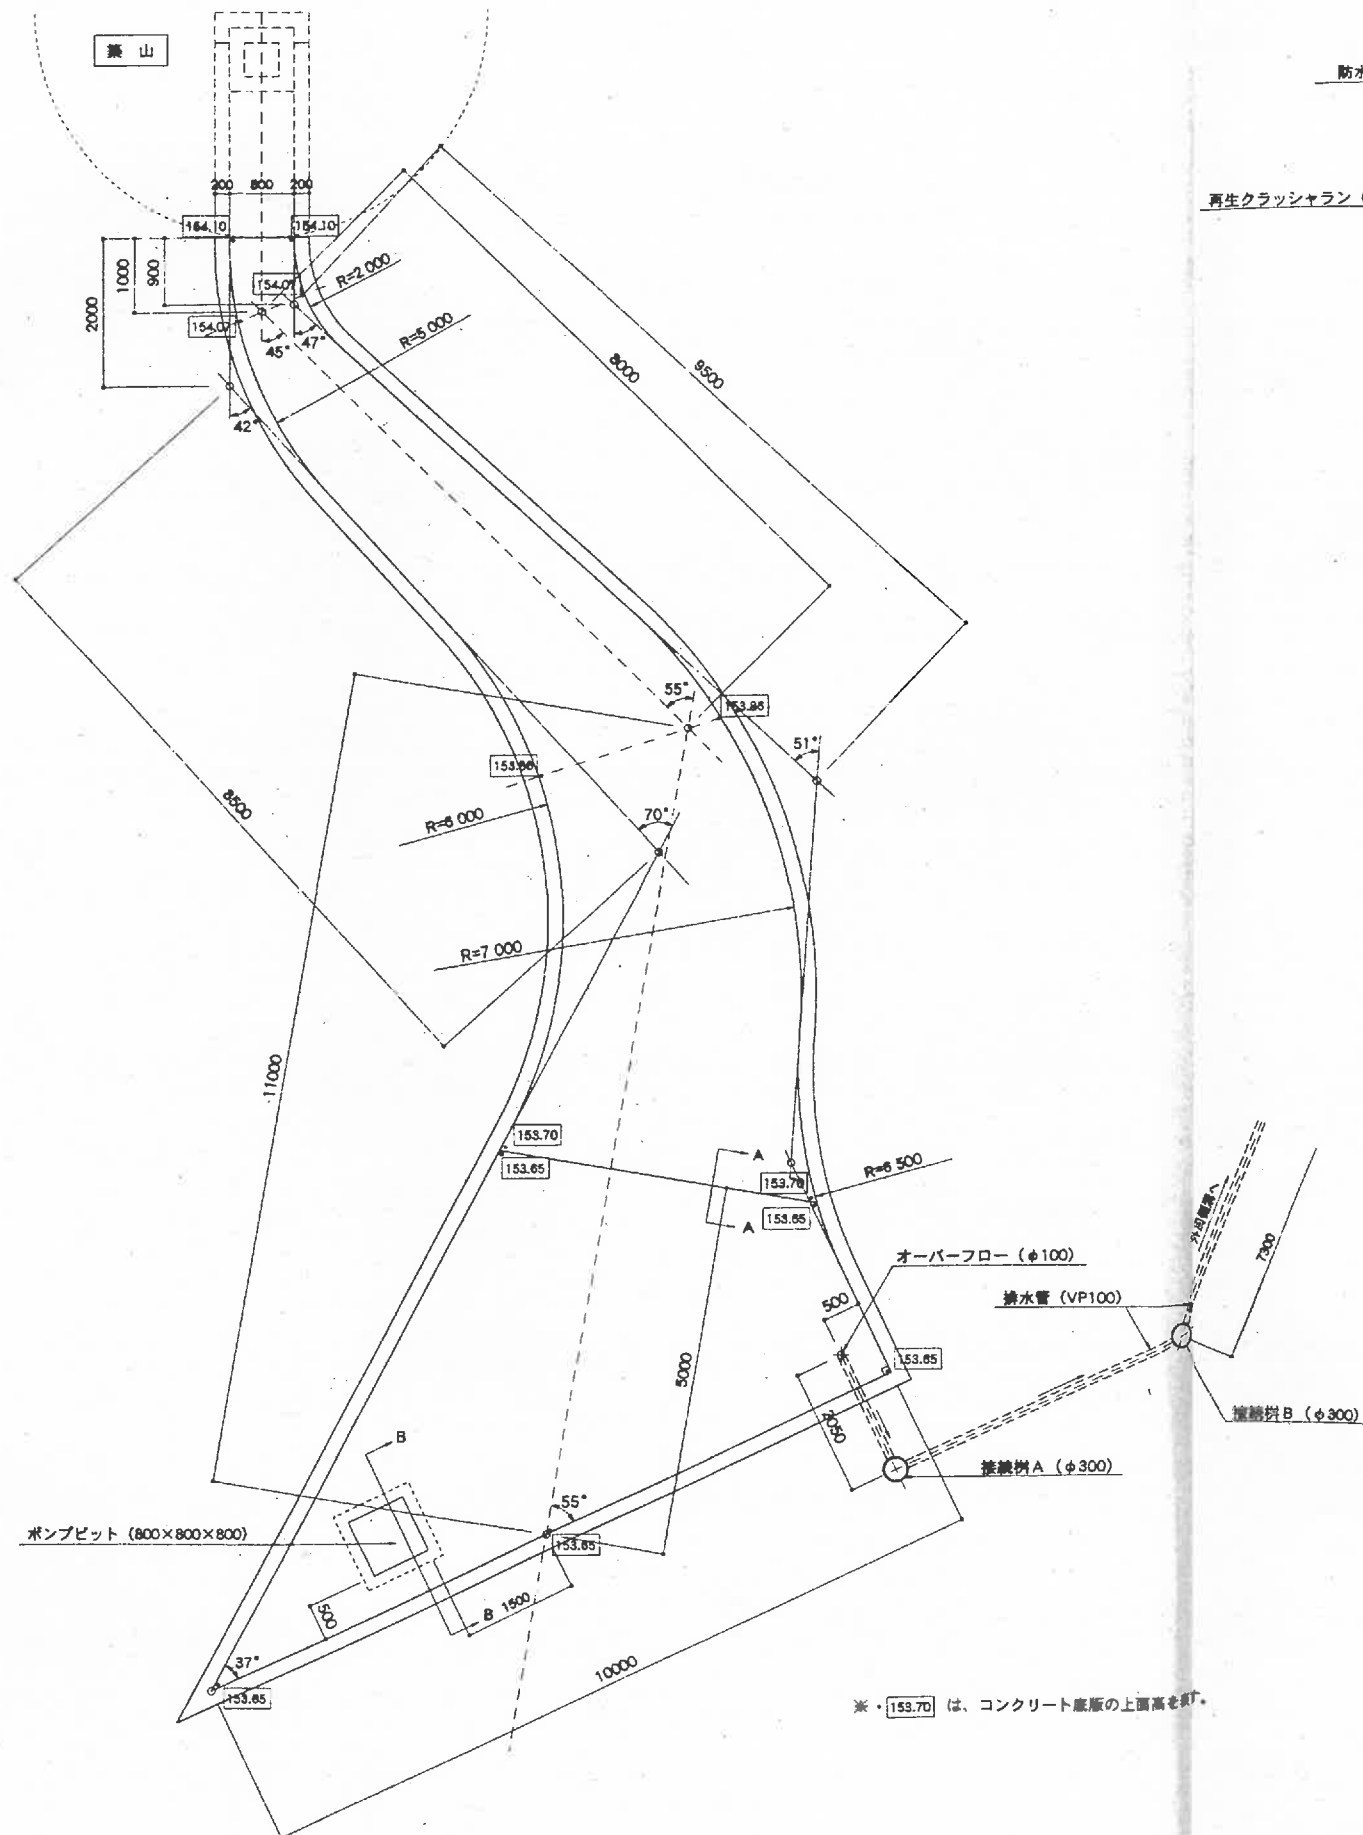


流れ部標準断面図 S=1:20

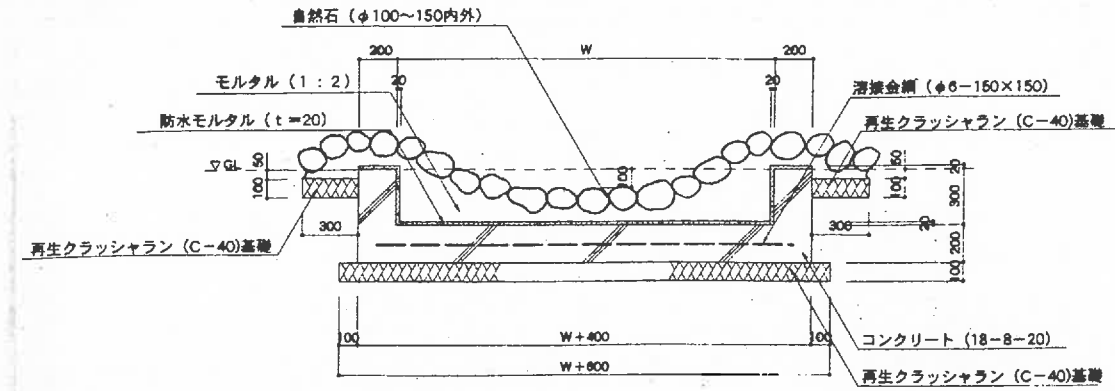


A-A断面図 S=1:20

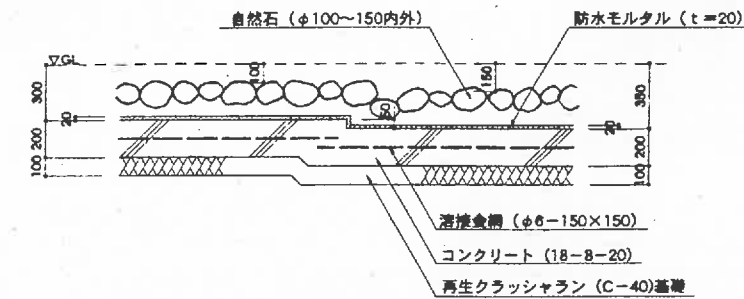

B-B断面図 S=1:20

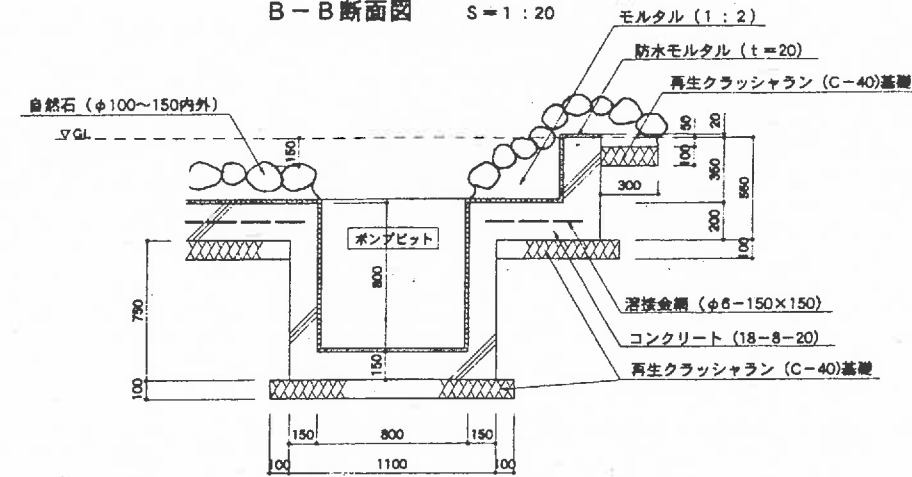


B-B断面図 S=1:20

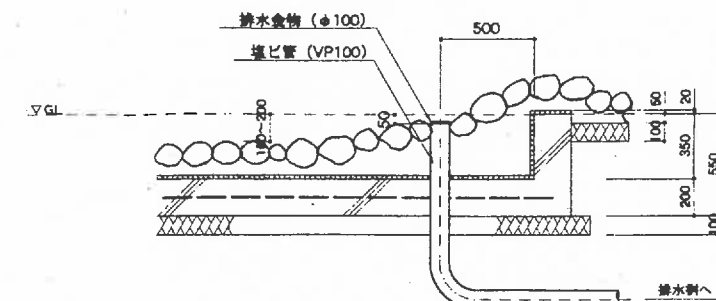


※ 石の配置については、監督員の指示による。

筑紫野市総合公園実施設計			
平成10年度			
筑紫野市総合公園(仮称)ハイキング公園			
天祥の泉 3			
縮尺	図示	図面	全図の10
設計	監理	監理	監理
筑紫野市都市整備部都市計画課			


止水栓ボックス S=1:10

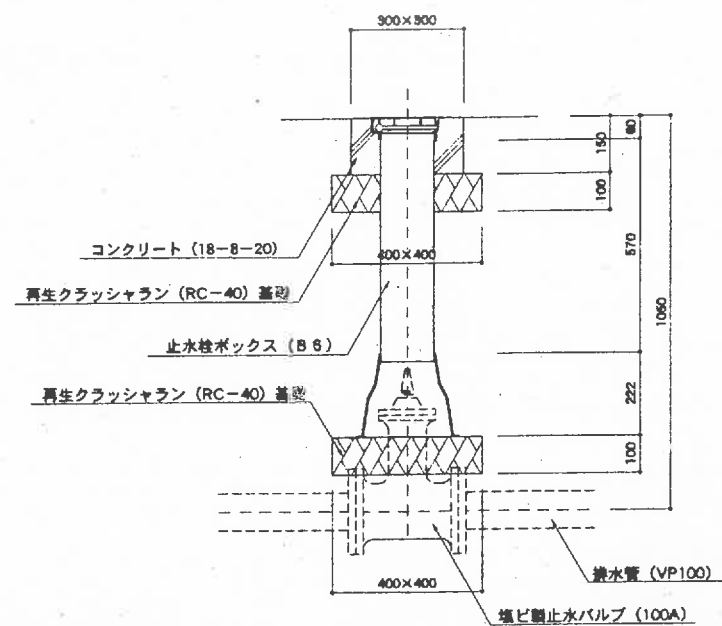



排水管理設 S=1:10

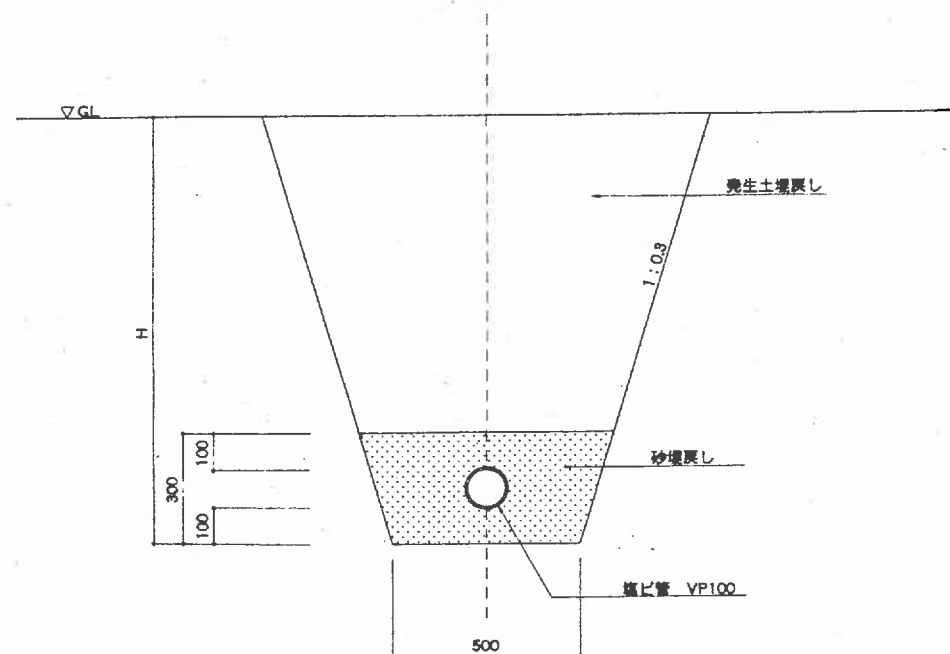

接続例A, B S=1:10

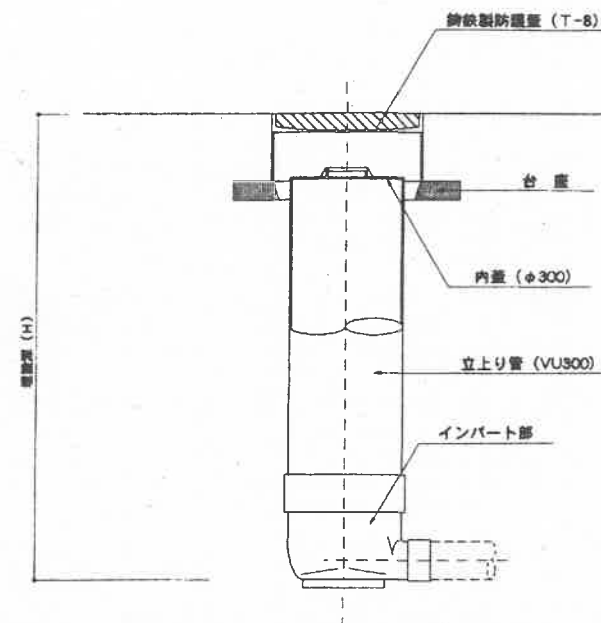

筑紫野市総合公園実施設計			
平成10年度			
筑紫野市総合公園(仮称)ハイキング公園			
天拝の泉 4			
縮尺	1:10	冊数	全 冊の11
設計		監理	
監理		設計	
筑紫野市都市整備部都市計画課			

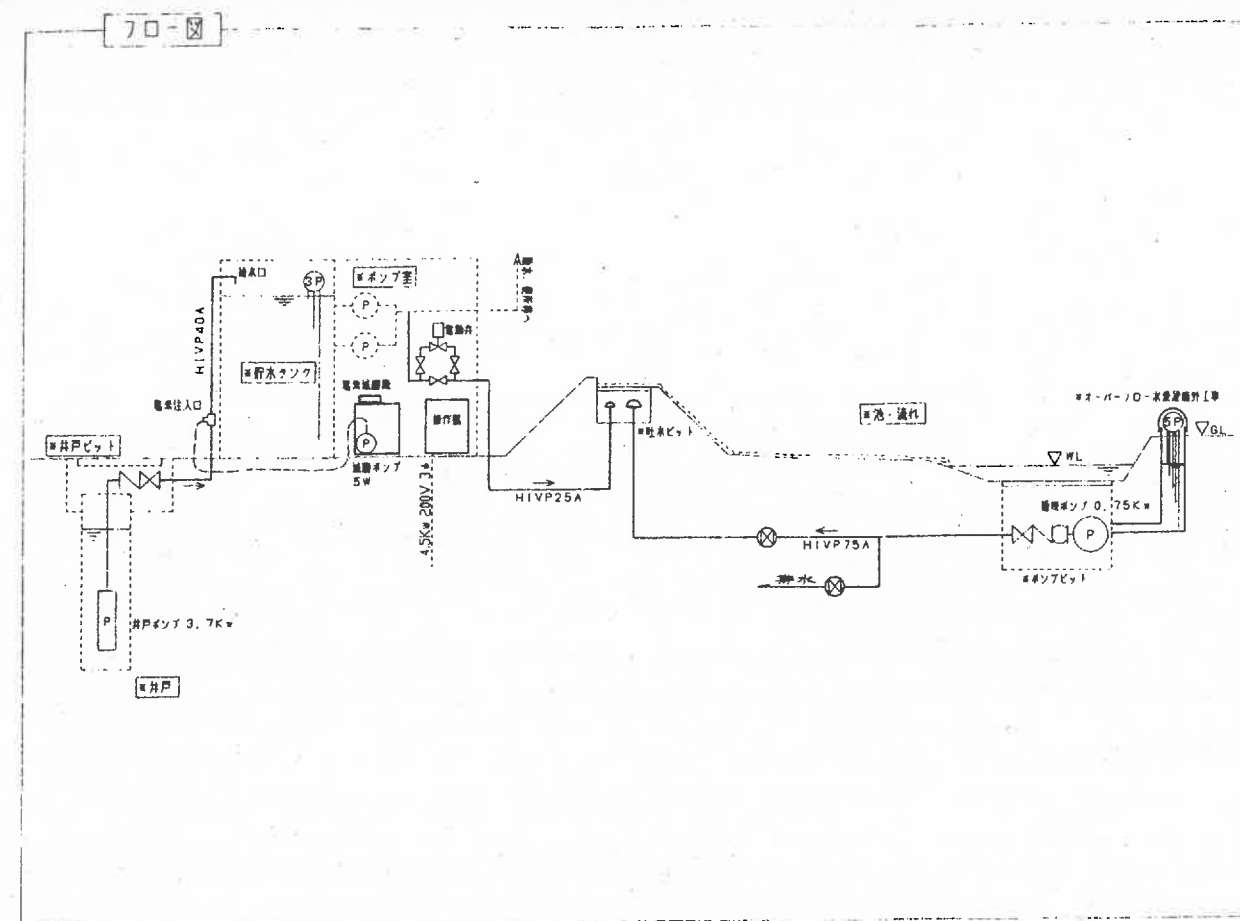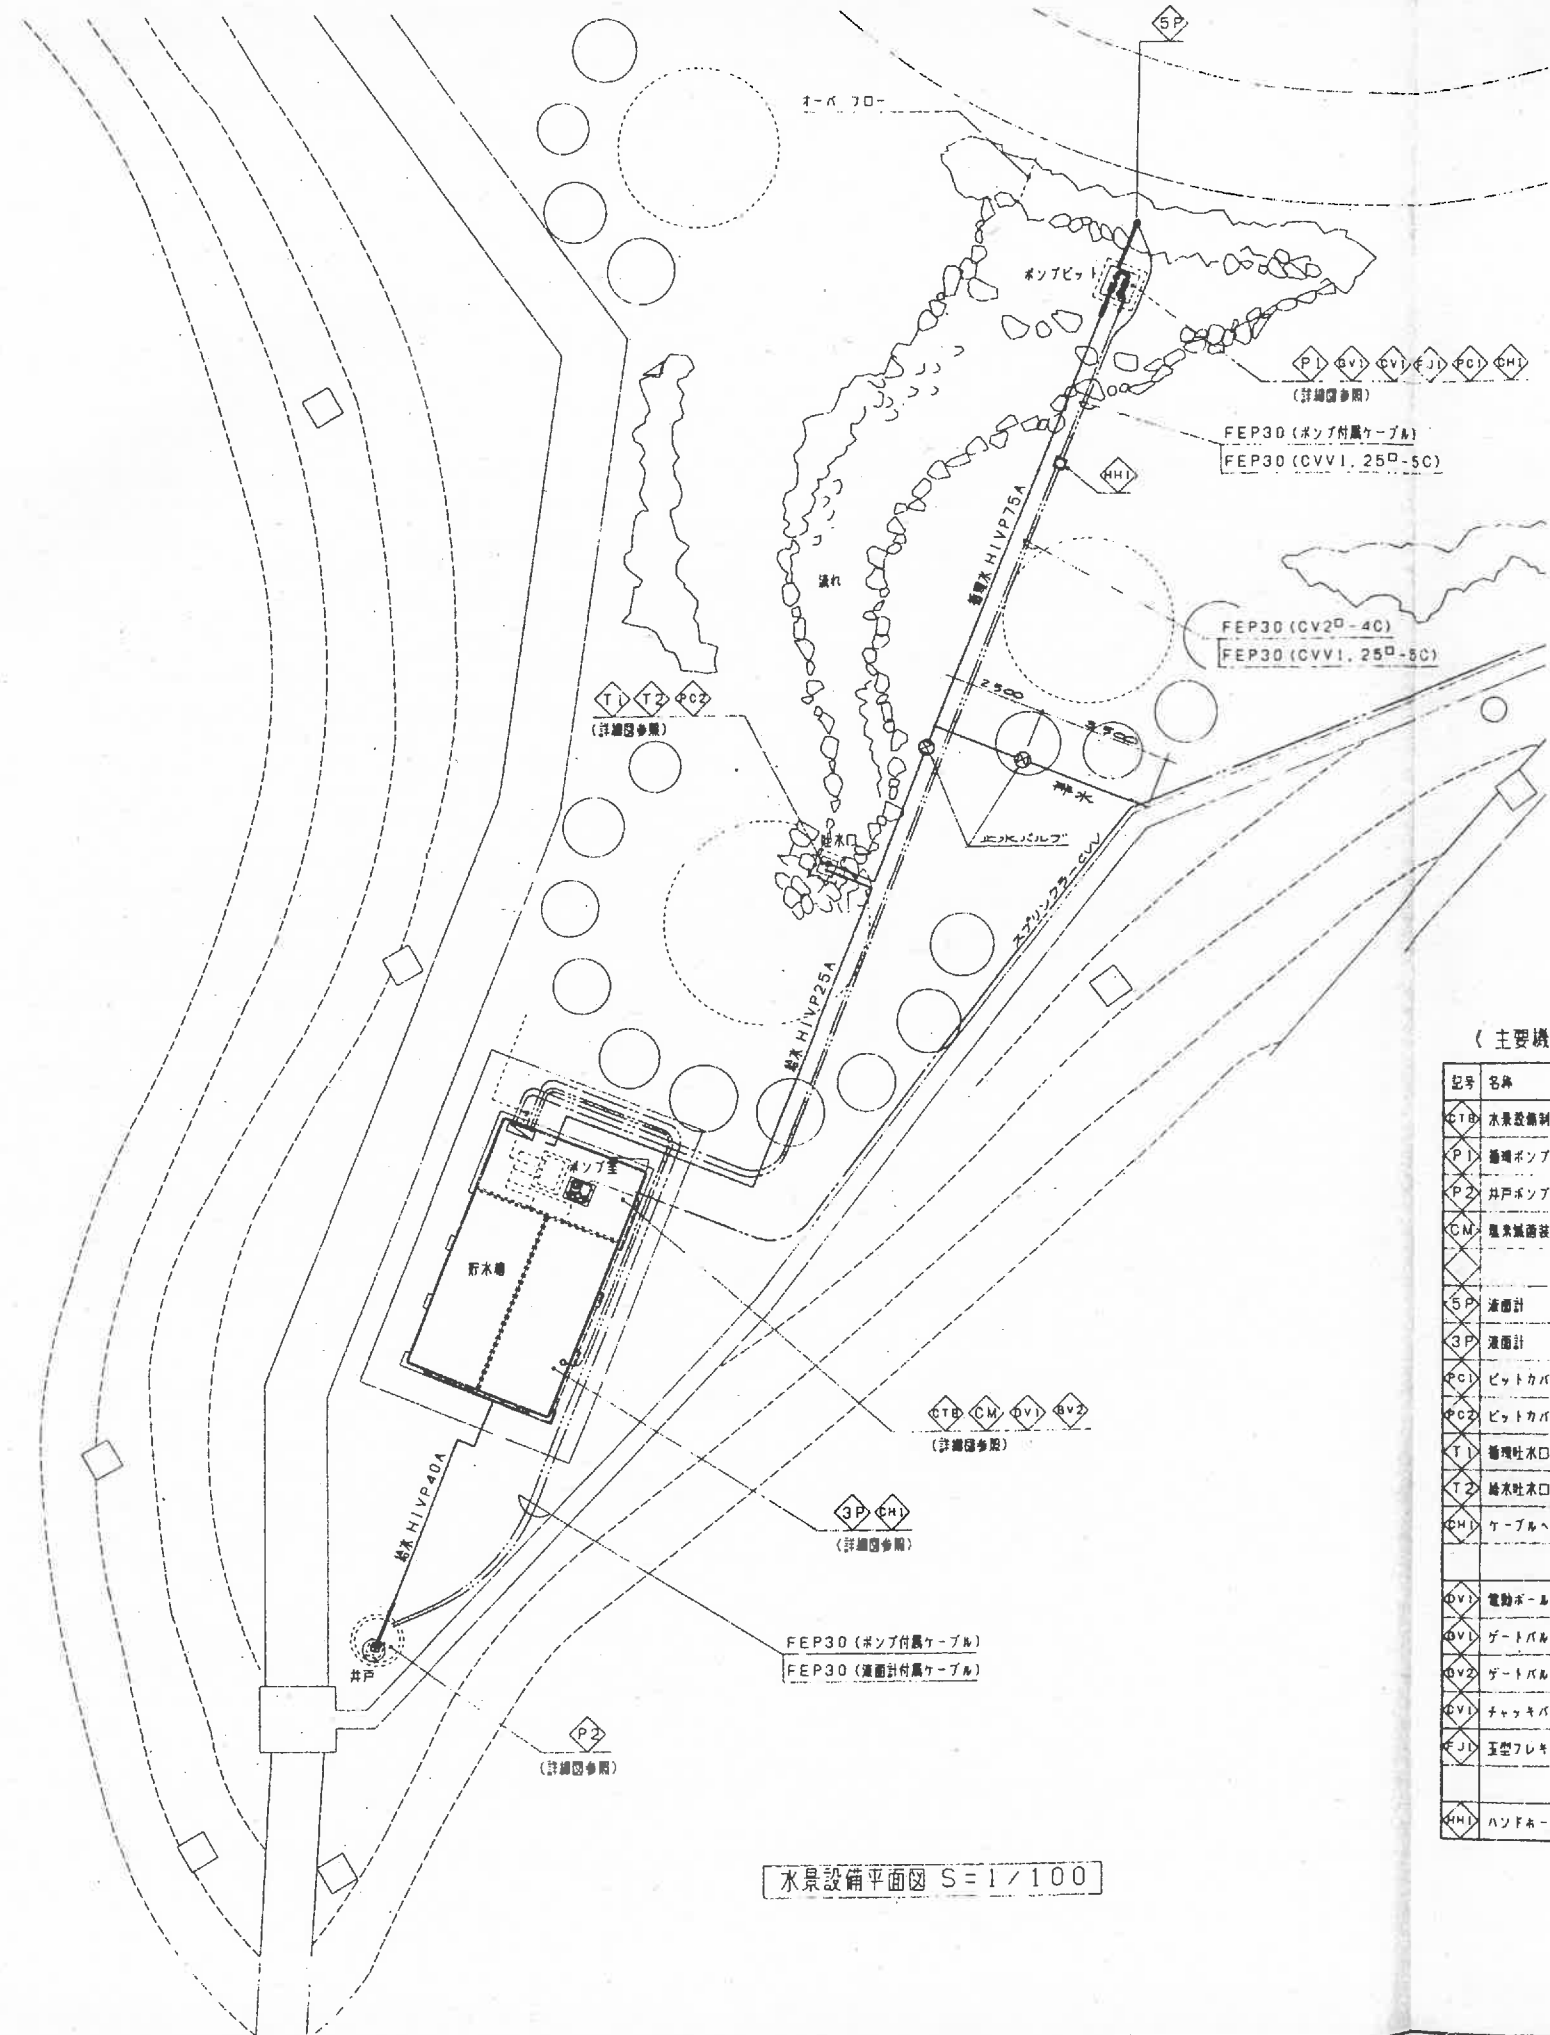


(主要機器表)

記号	名称	仕様	数量	備考
CTB	水景設備制御盤	屋内用 自立型全自動制御盤	1面	ベルックス製
P1	普通ポンプ	φ50-0.24m ³ /min-4.2m-3φ-200V-60Hz-0.75Kw	1台	エバラ/DS
P2	井戸ポンプ	φ40-0.083m ³ /min-120m-3φ-200V-60Hz-3.7Kw 吐出量(2P×2) 繰り出し量: GV CV, 17V, 連続計器付製品1式共	1組	エバラ 40BHS 763.7A
CM	電気制御装置	常定流量注入ポンプ(5w) 0.7cc/min (給水用) 50Lケミカルタンク、薬液注入弁	1組	日機装イコー/NSC01 ケミポンユニット
5P	減面計	電磁式 5P (フルボックス)	1組	ベルックス製
3P	減面計	電磁式 3P (防塵型)	1組	ベルックス製
PC1	ビットカバー	ポンプビット用 φ800 SUSポンチング加工品(受持共)	1組	ベルックス製
PC2	ビットカバー	吐水口用 φ450 SUSグレーチング加工品(受持共)	1組	ベルックス製
T1	普通吐水口	80A-SUSベントキャップ	1個	ベルックス製
T2	給水吐水口	25A-HIVP エルボ × 2	1個	
CH1	ケーブルヘッド	1孔用 (20A)	2個	
GV1	電動ボールバルブ	25A-DBV-BC (ねじ込み)	1個	KITZ/KELMO-EA
GV2	ゲートバルブ	50A-GV-PVC (フランジ)	1個	
GV3	ゲートバルブ	25A-GV-BC (ねじ込み)	3個	
CV1	チャッキバルブ	50A-CV-PVC (フランジ)	1個	
FJ1	玉型フレキ	50A-FJ (SUSフランジ)	1個	
HH1	ハンドホール	φ300 (改良型、簡易マンホール蓋共)	1組	


下記については別途工事とする。
 ・一次側電源 (200V-3φ-4.5Kw, 3種7-ス共)
 ・井戸掘削、ケーシング、φ1200×φ600マンホール
 ・各ビット、基礎等躯体工事
 ・排水、オーバーフロー

筑紫野市総合公園実施設計			
平成10年度			
筑紫野市総合公園 (仮称) ハイキング公園			
天祥の泉 5			
縮尺	1:100	冊数	全 第の12
図	表	目	次
筑紫野市都市整備部都市計画課			

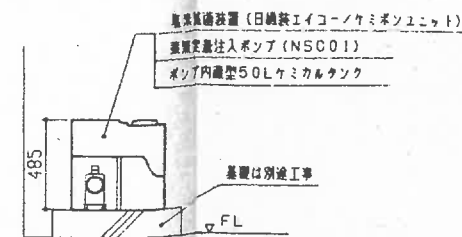


REF ID: A66119 Y


井戸ポンプ詳細図 S=1:20

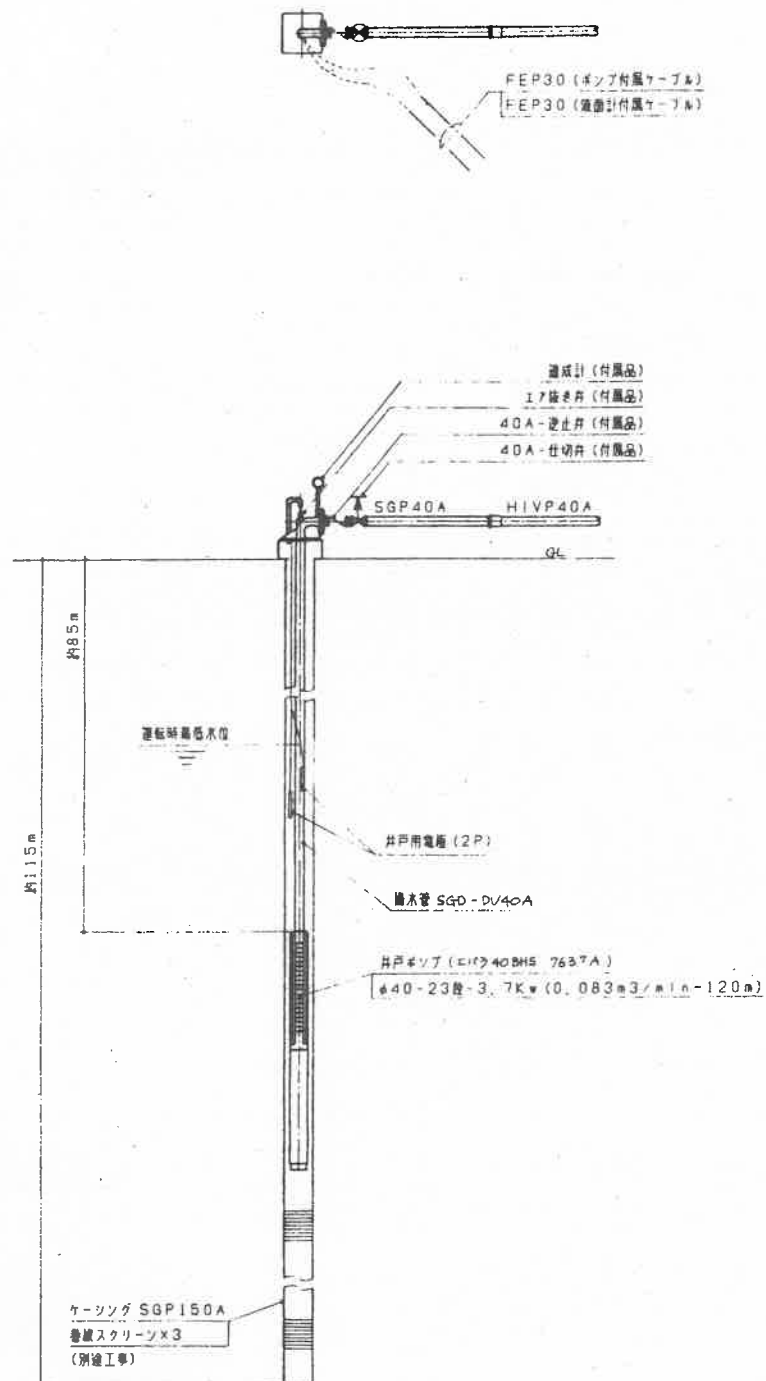

吐水口詳細図 S=1:20

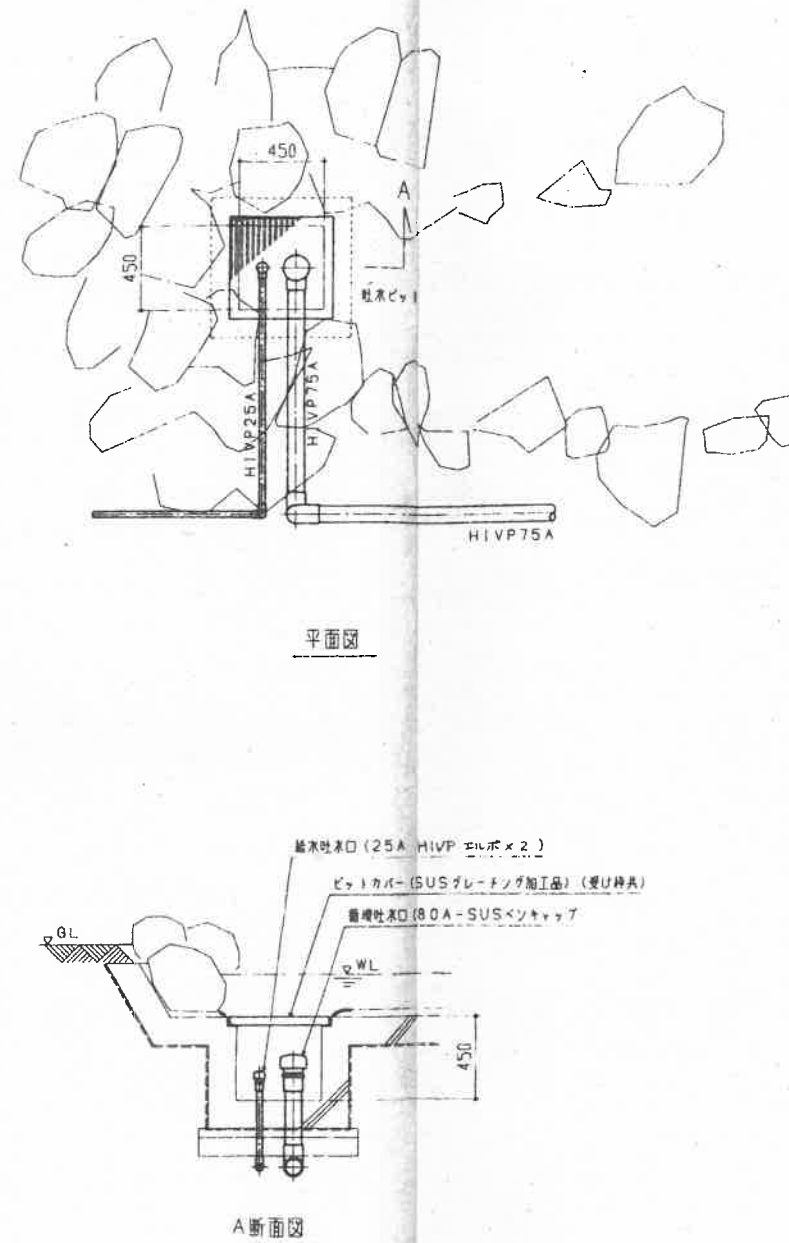


下池ポンプ詳細図 S=1:20

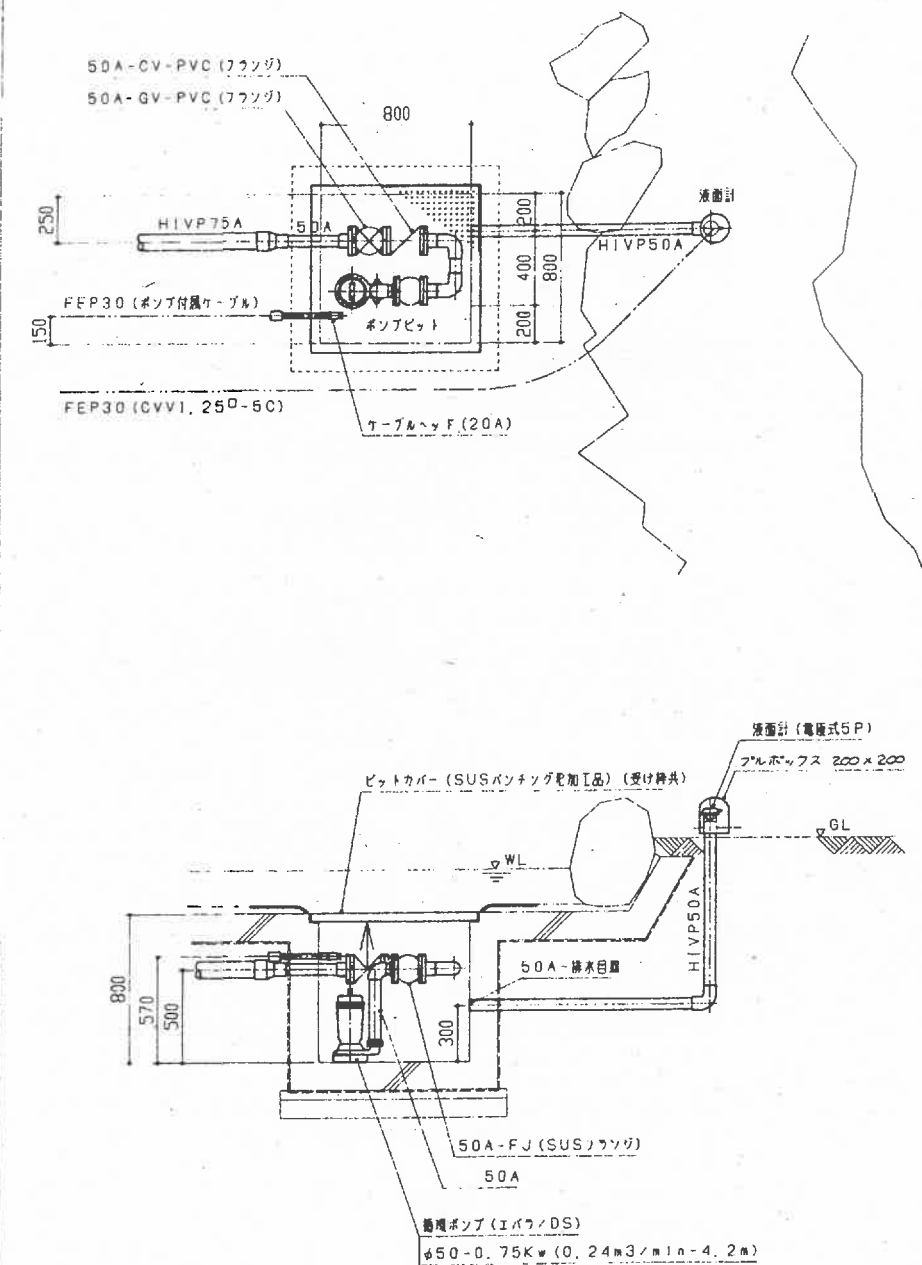


筑紫野市総合公園実施設計			
平成10年度			
筑紫野市総合公園 (仮称) ハイキング公園			
天拝の泉 7			
縮尺	1:20	図番	全 葉の14
設計		監理	
作成		承認	
筑紫野市都市整備部都市計画課			

水景設備操作盤 1/10 (参考図)

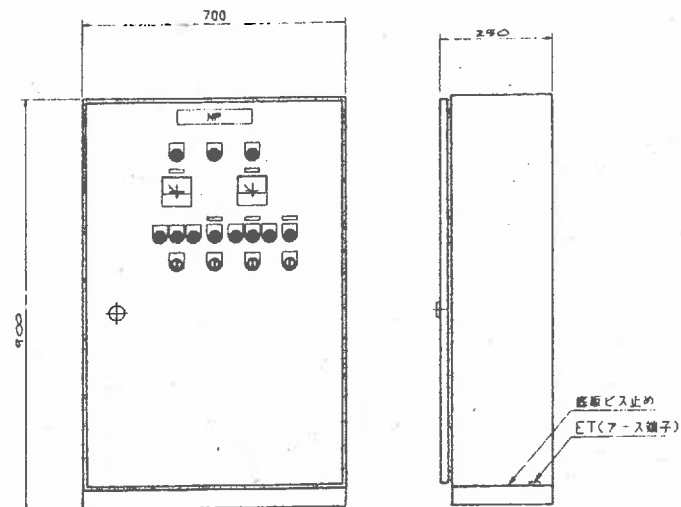



NP 盤名 水景設備操作盤		
原 則	2.3t SPC	規格 A140 (A200)
原 本	2.3t SPC	規格 A240 (030)
外 形		規格 A310-2
内 容		規格 A316-3
仕 上	メッキ塗装	規格 HL-30
下 地	普通	規格 HL-40
組 装	水切防水、防塵	
外 観	見切り口	見 上 部
		見 下 部

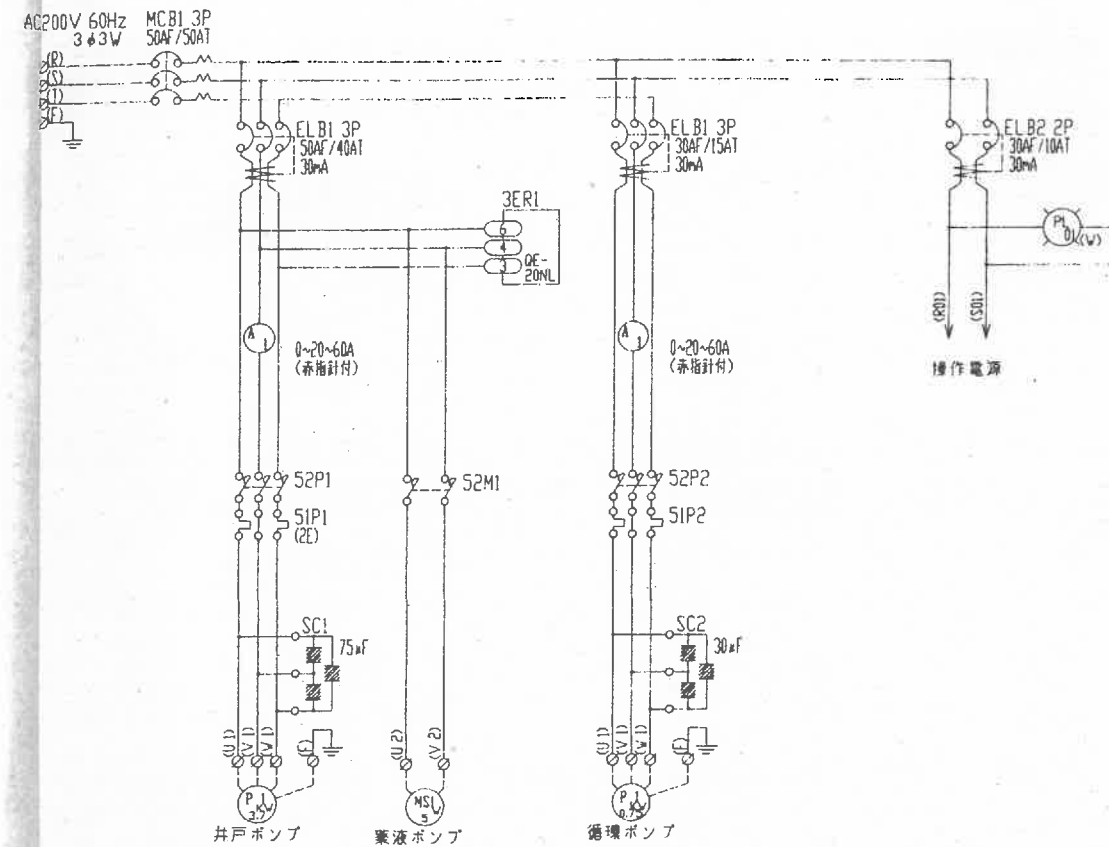

筑紫野市総合公園実施設計			
平成 10 年度			
筑紫野市総合公園 (仮称) ハイキング公園			
天祥の泉 8			
縮尺	1:10	図番	全 第の 15
製 図		検 査	
筑紫野市都市整備部都市計画課			

レンガ舗装


S = 1 : 10

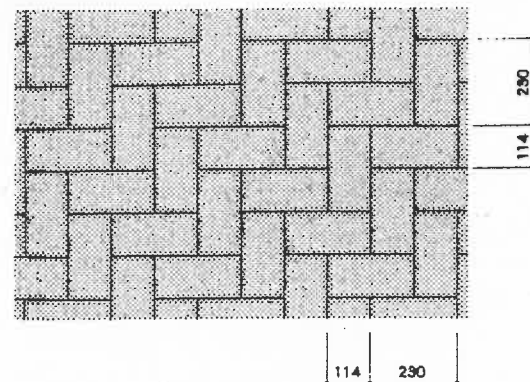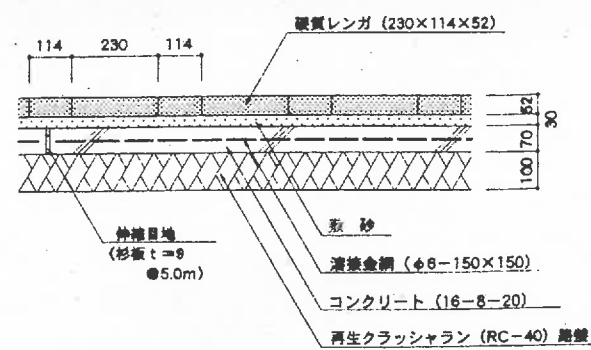

※ 暖房レンガは、イソライト工業（株）の「イソライトブレイブリック ラスティック」または同等品以上とする。

芝罘装



S = 1 : 1 0

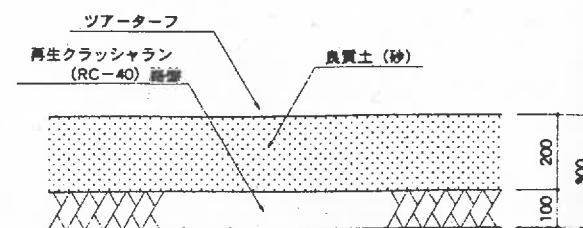

斷 面 圖

陶板鋪裝


S = 1 : 10

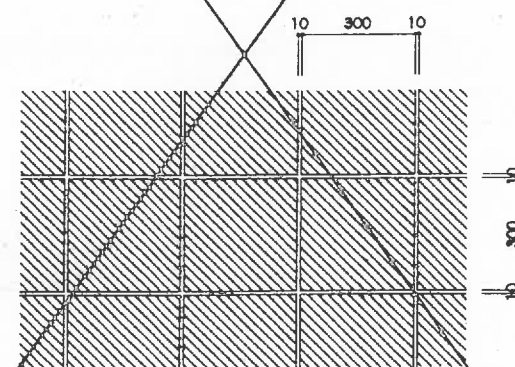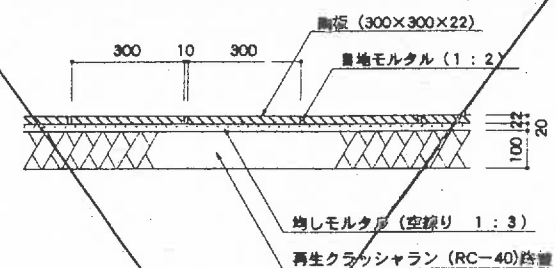


※ 陶板舗装は、ジャニス工業（株）の『ザラミック』、または同等品以上とする。

レンガ緑石

S = 1 : 1 0

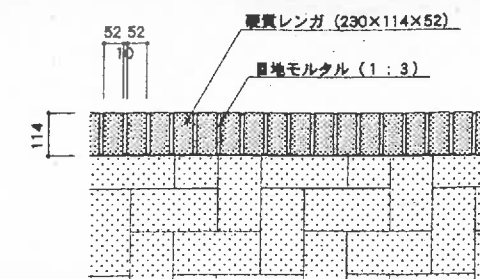


平 西 西

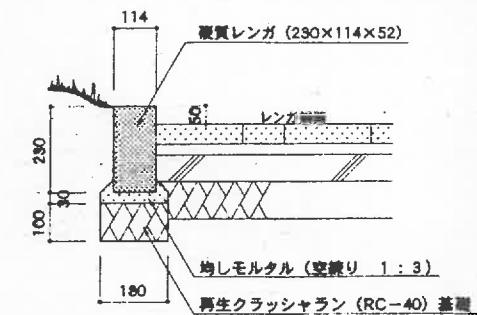


※ 暖房レンガは、イソライト工業（株）の『イソライトプレイブリック ラスティック』または同等品以上とする。

陶製綠石

S 1 : 10


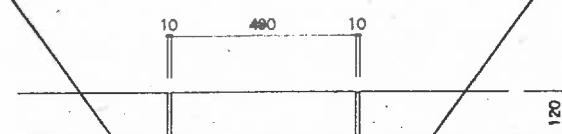


平 雷 國

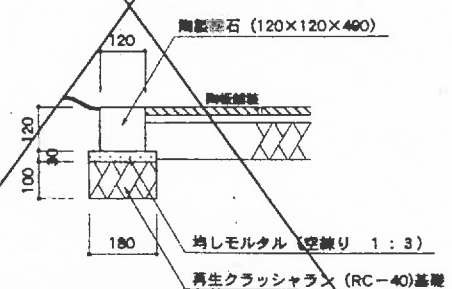


※ 同製錬石は、ジャニス工業（株）の「同製錬石」、または同物品以上とする。

円形パターン陶製ブロック舗装

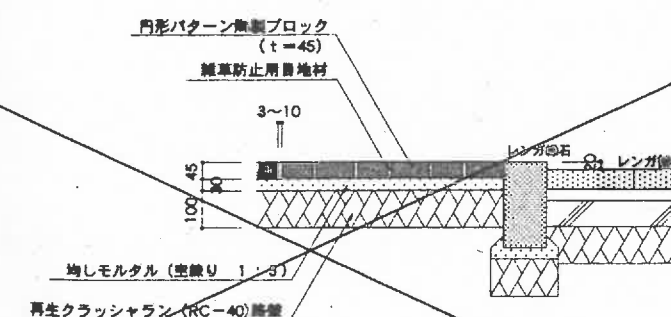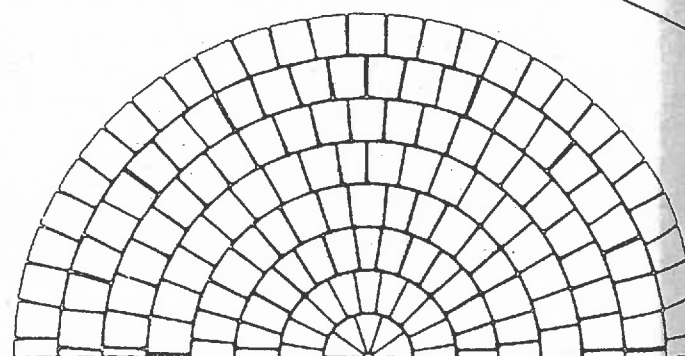

断面图 $S=1:10$

※ 円形パターン陶製ブロックは、ジャニス工業（株）の『マインロック』、または同等品以上とする。

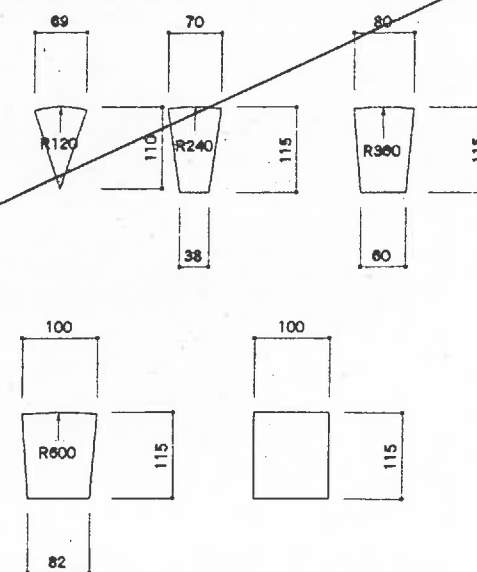


各ブロック寸法 図 S=1:5

筑紫野市総合公園実施設計									
平成 10 年 度									
筑紫野市総合公園（仮称）ハイキング公園									
詳 細 図 - 1.									
概尺	圖 示			距離	全 部 の 16				
概 算 費	概 算 費	概 算 費	概 算 費	概 算 費	概 算 費	概 算 費	概 算 費	概 算 費	概 算 費
概 算 費	概 算 費	概 算 費	概 算 費	概 算 費	概 算 費	概 算 費	概 算 費	概 算 費	概 算 費
筑紫野市都市整備部都市計画課									

皿型側溝（一般部）

S=1:10

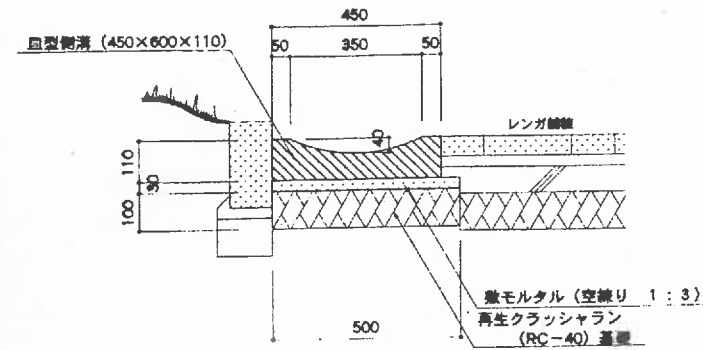


断面図

- * 皿型ブロックは、（株）ナベシマの『ネオ・ストーン 皿型ブロック』、または同等品以上とする。
- * 皿型ブロック裏面仕掛は、積石に“防砂網”を用い、ショット仕上げとする。

皿型側溝（集水樹部）

S=1:10

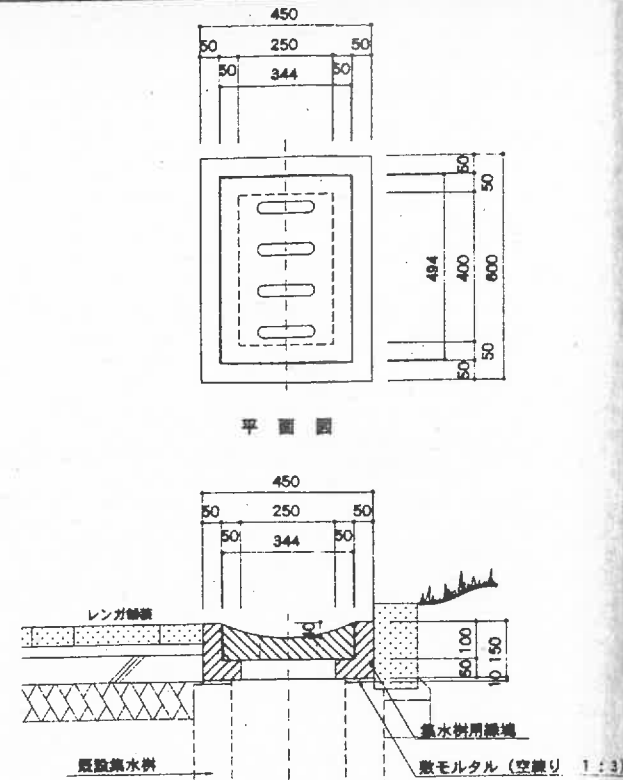


断面図

- * 集水樹用縁境は、（株）ナベシマの『ネオ・ストーン 皿型ブロック 集水樹用』、または同等品以上とする。
- * 集水樹用縁境表面仕掛は、積石に“防砂網”を用い、ショット仕上げとする。


砂 箱 装

S=1:10

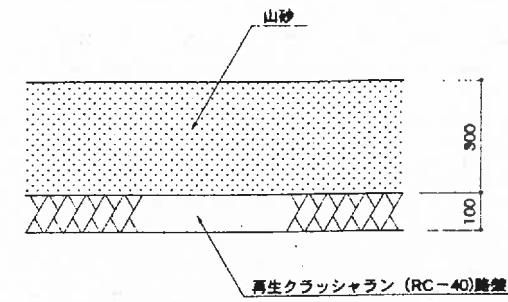


インターlockingブロック舗装 A

S=1:10

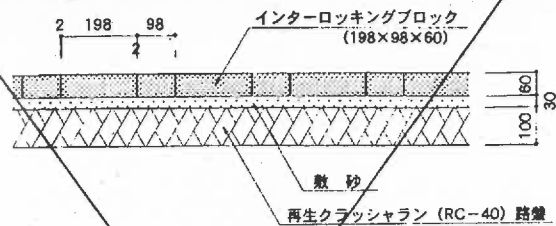

断面図

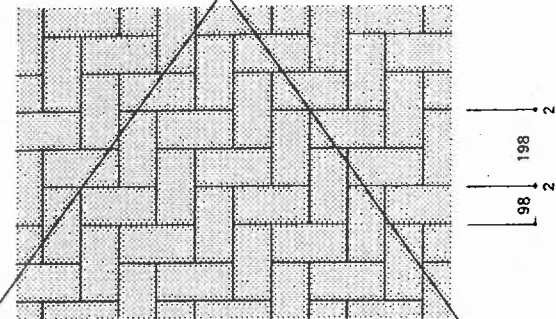


平面図


※ インターlockingブロックは、日本興業(株)の『ペイブロック ミニアンティーク』または同等品以上とする。

インターlockingブロック縁石

S=1:10

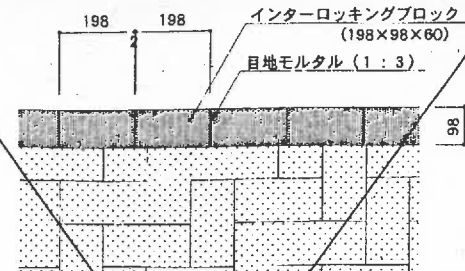

断面図

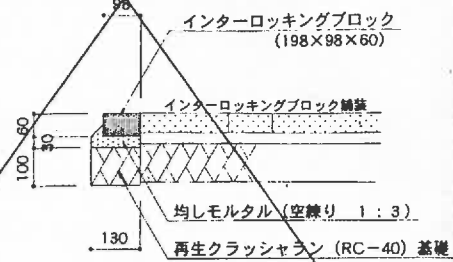


断面図

※ インターlockingブロックは、日本興業(株)の『ペイブロック ミニアンティーク』または同等品以上とする。

タイル舗装

S=1:10

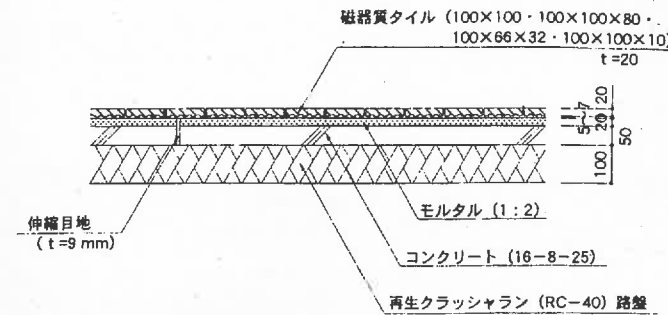


断面図


※ 張り方は円形パターン張り(R=5.0m)とする。
※ タイルは、(株)日東建材工業の『モールストーン(磁器質・無釉)』または同等品以上とする。

木の道

S=1:20

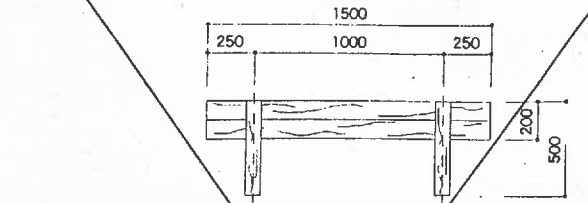

正面図

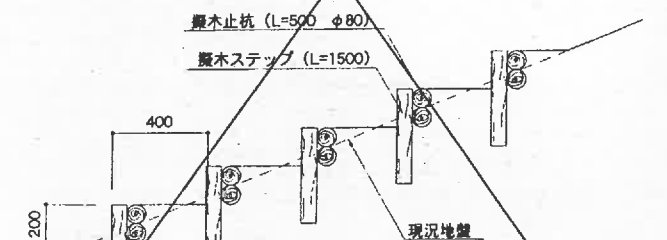


断面図


※ 鋼木ステップ・鋼木止杭は、(株)ナベシマの『PC鋼木ステップ』または同等品以上とする。

自然石舗装 A・B

S=1:10

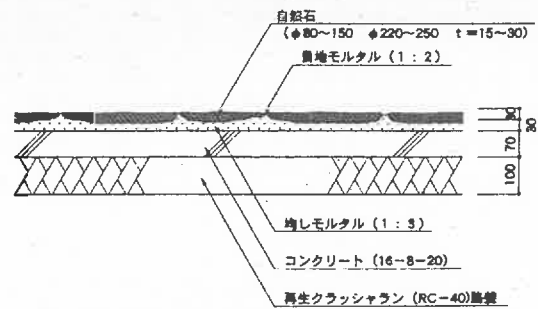

断面図

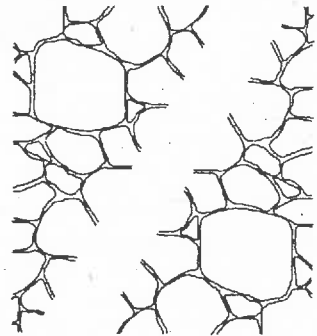


平面図


※ A：南側西向：黄褐色石乱形（グレー70%、赤30%）とする。
B：北側西向：黒御影石

自然石縁石 A・B

自然石縁石 A

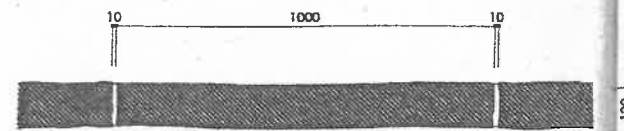


平面図

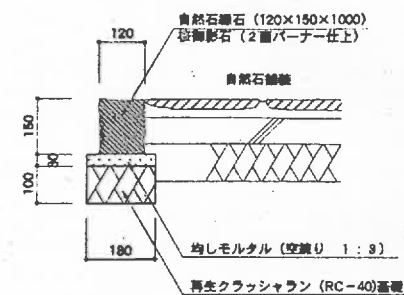


断面図

自然石縁石 B

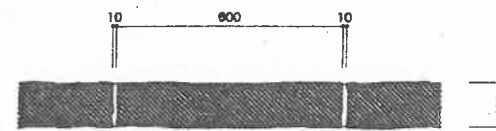

平面図

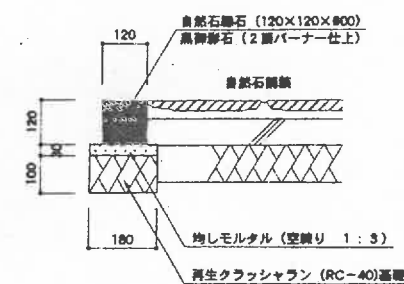


断面図

※ A：南側西向、B：北側西向を示す。

スプリンクラー送水管


S=1:10

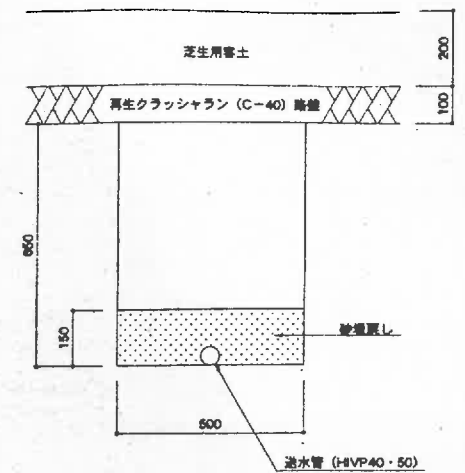


断面図

井戸ポンプ詳細図

S=1:20

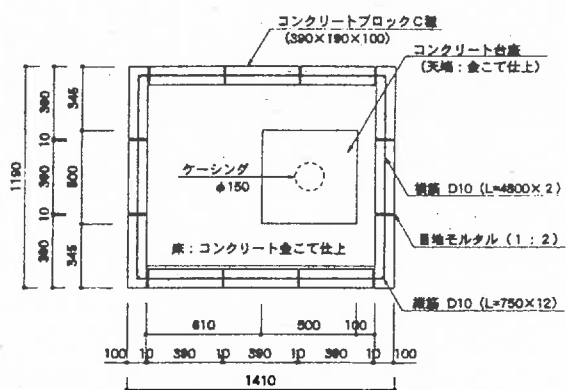

平面図

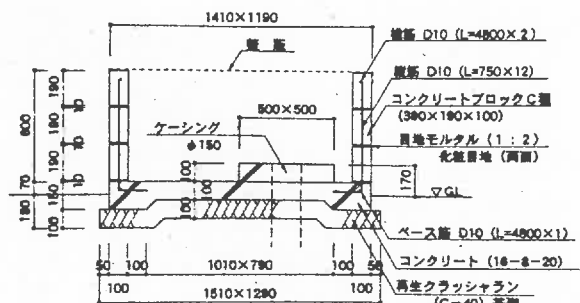


断面図


※ 水抜き穴（VU60）は2箇所とする。

築水樹

S=1:10

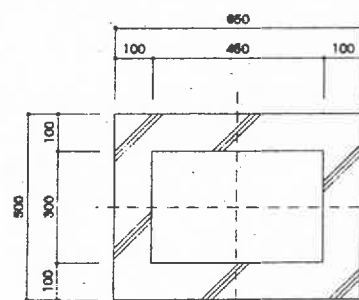


平面図


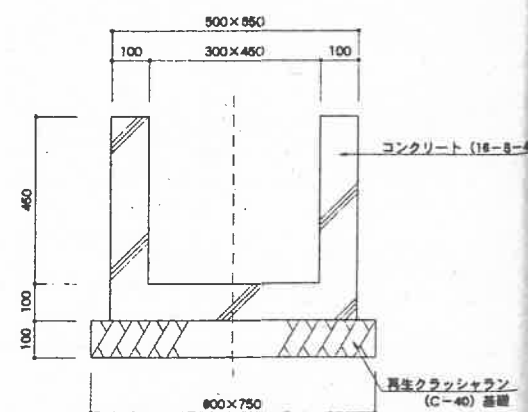


断面図

筑紫野市総合公園実施設計				
平成10年度				
筑紫野市総合公園（仮称）ハイキング公園				
詳細図 - 4				
図尺	図示	図番	全	第の19
設計	図	番	全	第の19
筑紫野市都市整備部都市計画課				

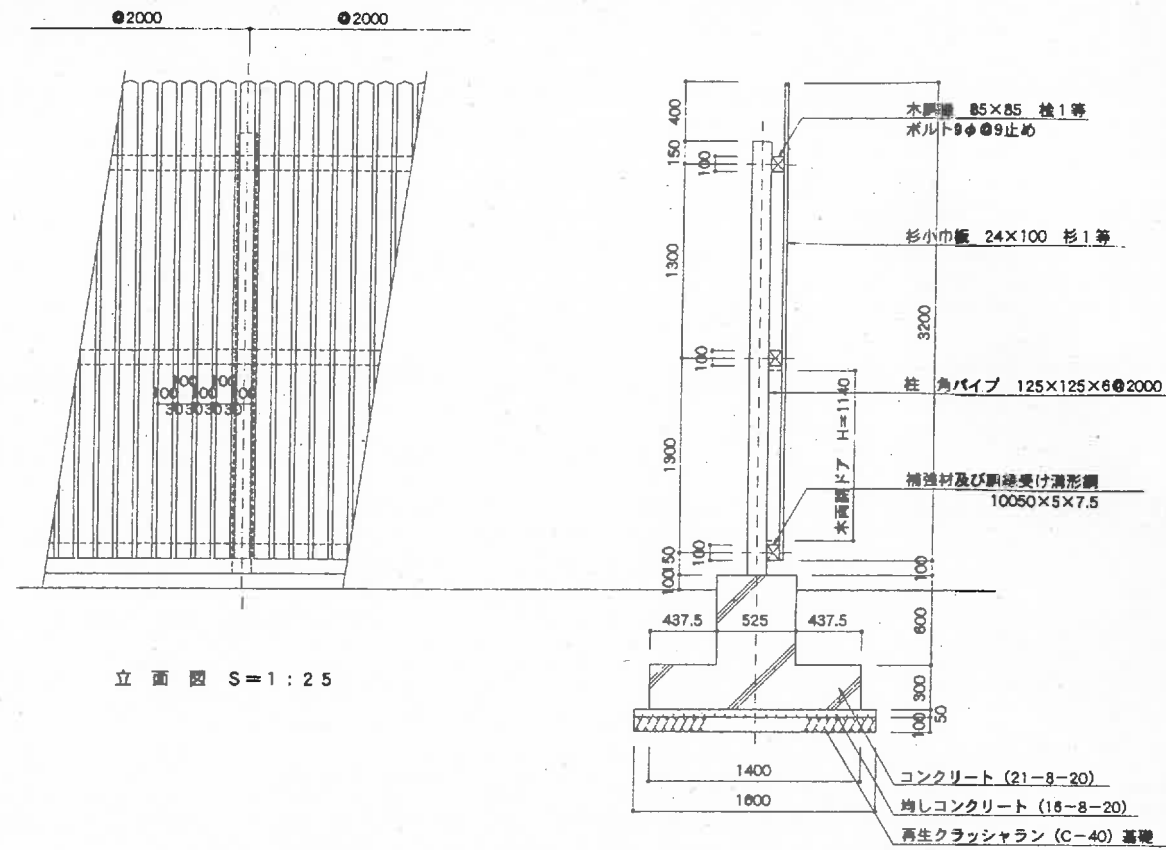

基礎詳細図 S=1:20

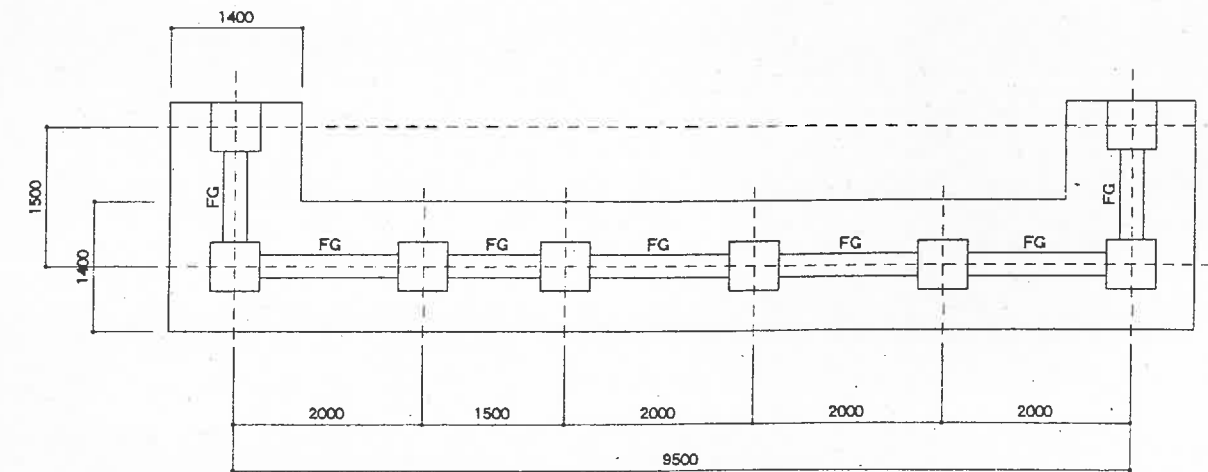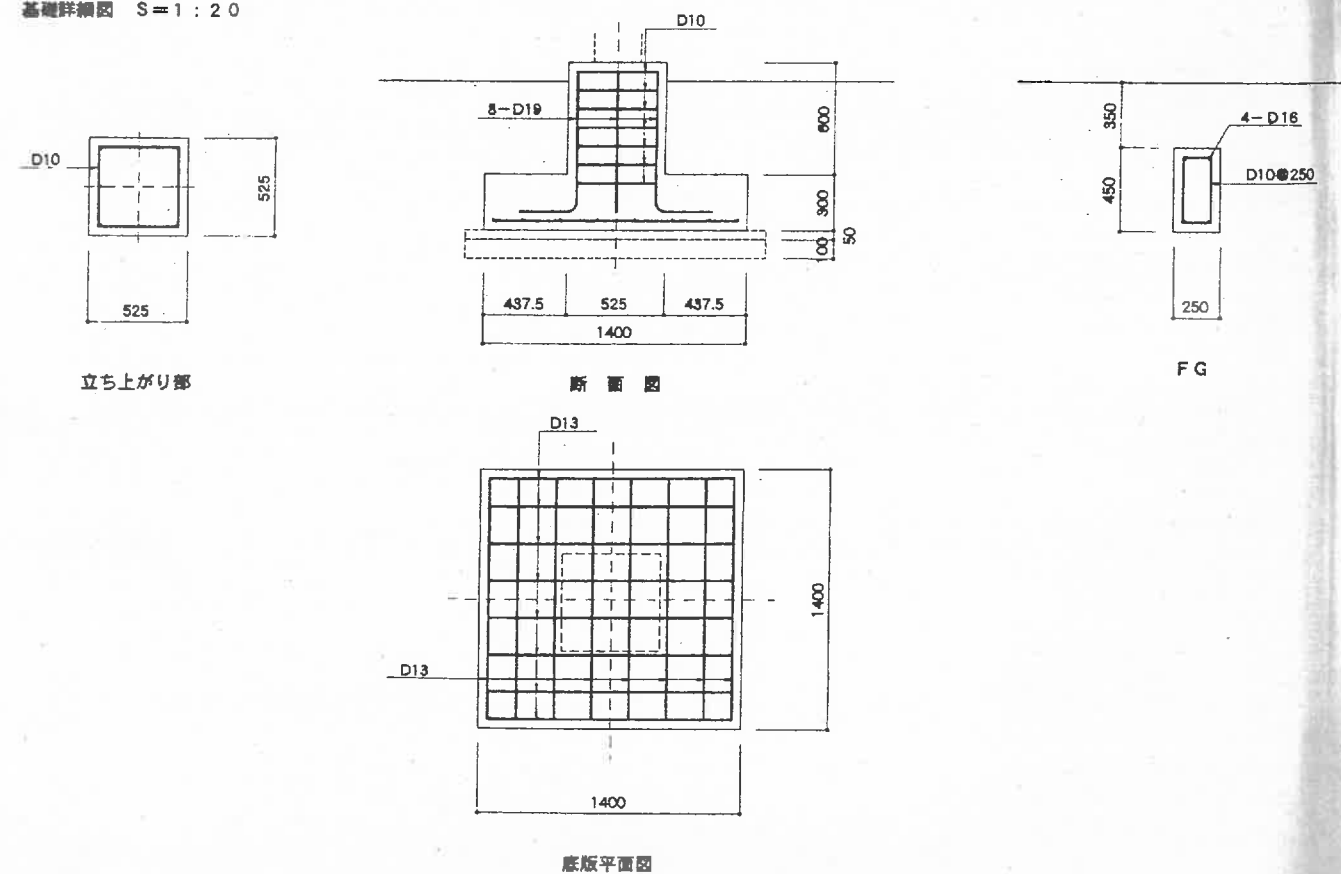

筑紫野市総合公園実施設計

平成10年度

筑紫野市総合公園(仮称)ハイキング公園

詳細図-5

縮尺	図示	図中	全	第の20
設計	図	図	図	図
筑紫野市都市整備部都市計画課				

給水設備平面図


凡例

記号	名称	仕様	単位	数量	備考
■	取水栓	T27-20	個	11	BOX共 (B3-A)
○	仕切弁	JIS10K GV100	個	1	BOX付 (VC-S)
●	●	GV 60	●	3	● (VC-3)
●	●	GV 32	●	1	● (VC-1)
●	●	GV 20	●	15	● (VC-1)
■	管継ぎ	コンクリート製	個	17	
---	給水管	HVP-100	m	428	
		75		28	
		65		24	
		50		258	
		30		44	
		25		166	
		20		19	

スプリンクラー工

凡例

記号	名称	仕様	単位	数量	備考
●	スプリンクラー	F4-PC-SS	個	4	
●	ボールバルブ		個	1	BOX共
●	電磁弁	40A AC24V	個	2	
●	コントローラ	ESP-6LX	基	1	
---	給水管	HVP-40	m	86.8	
		50		23.5	

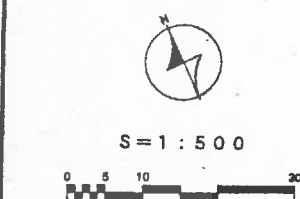

筑紫野市総合公園実施設計			
平成10年度			
筑紫野市総合公園(仮称)ハイキング公園			
給水設備平面図			
縮尺	1:500	図番	全 量の21
筑紫野市都市整備部都市計画課			