

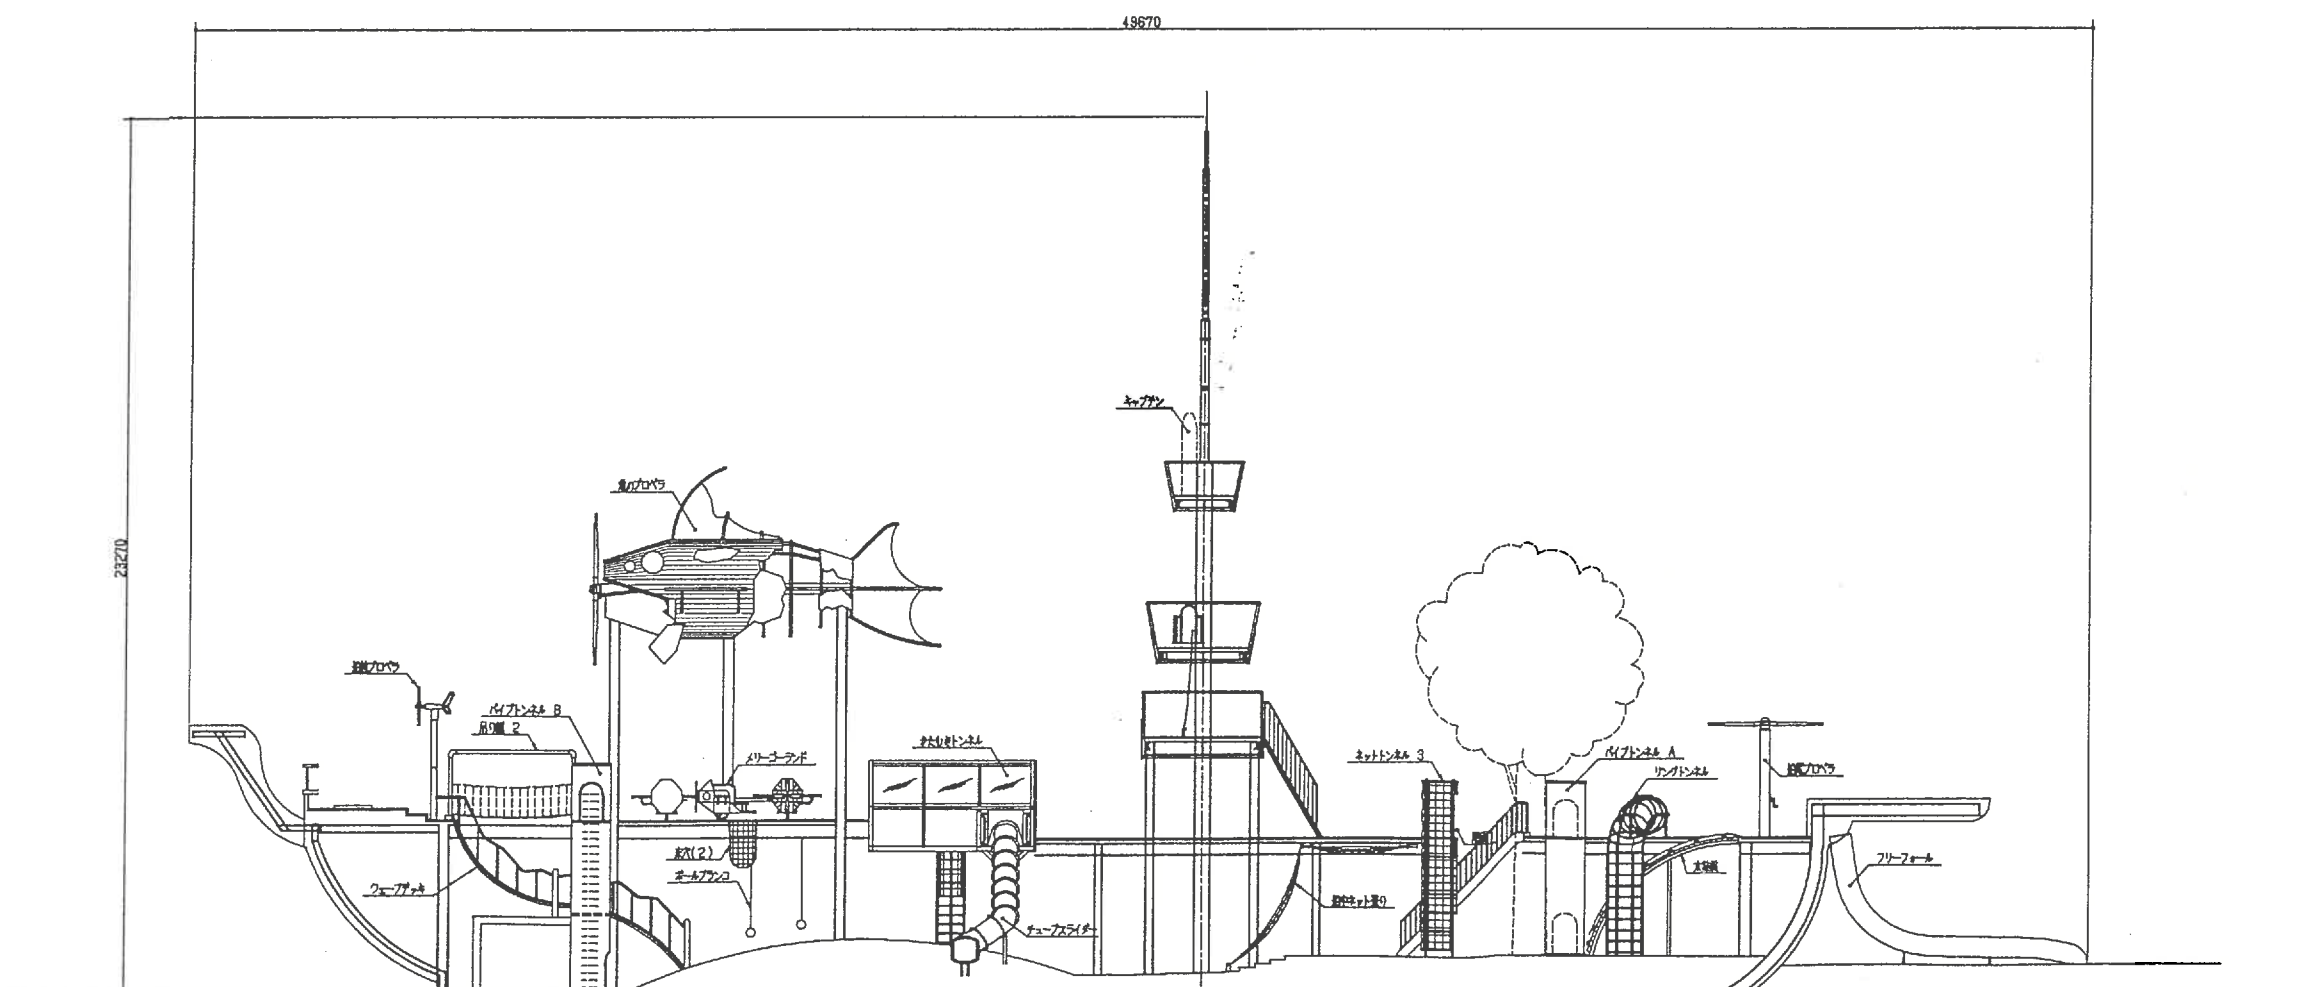
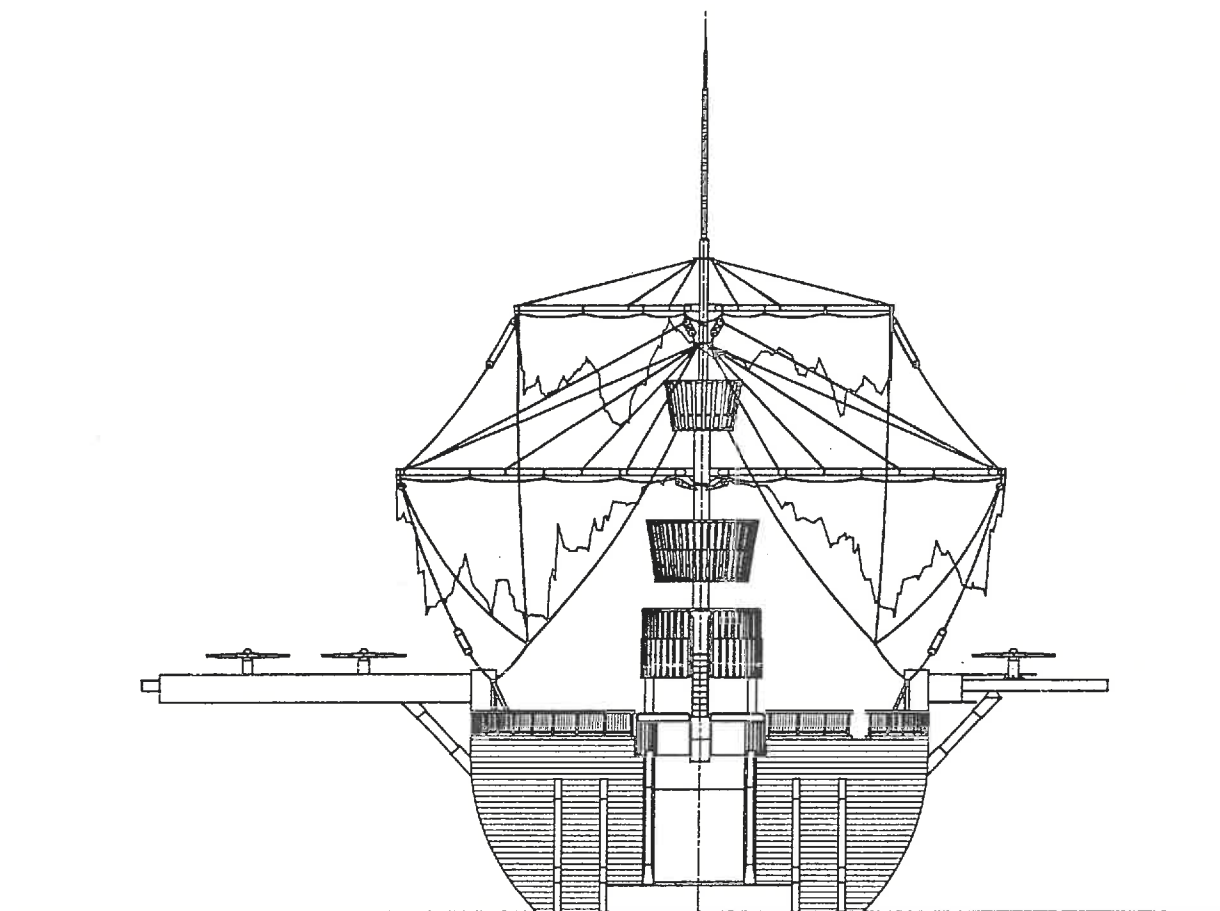



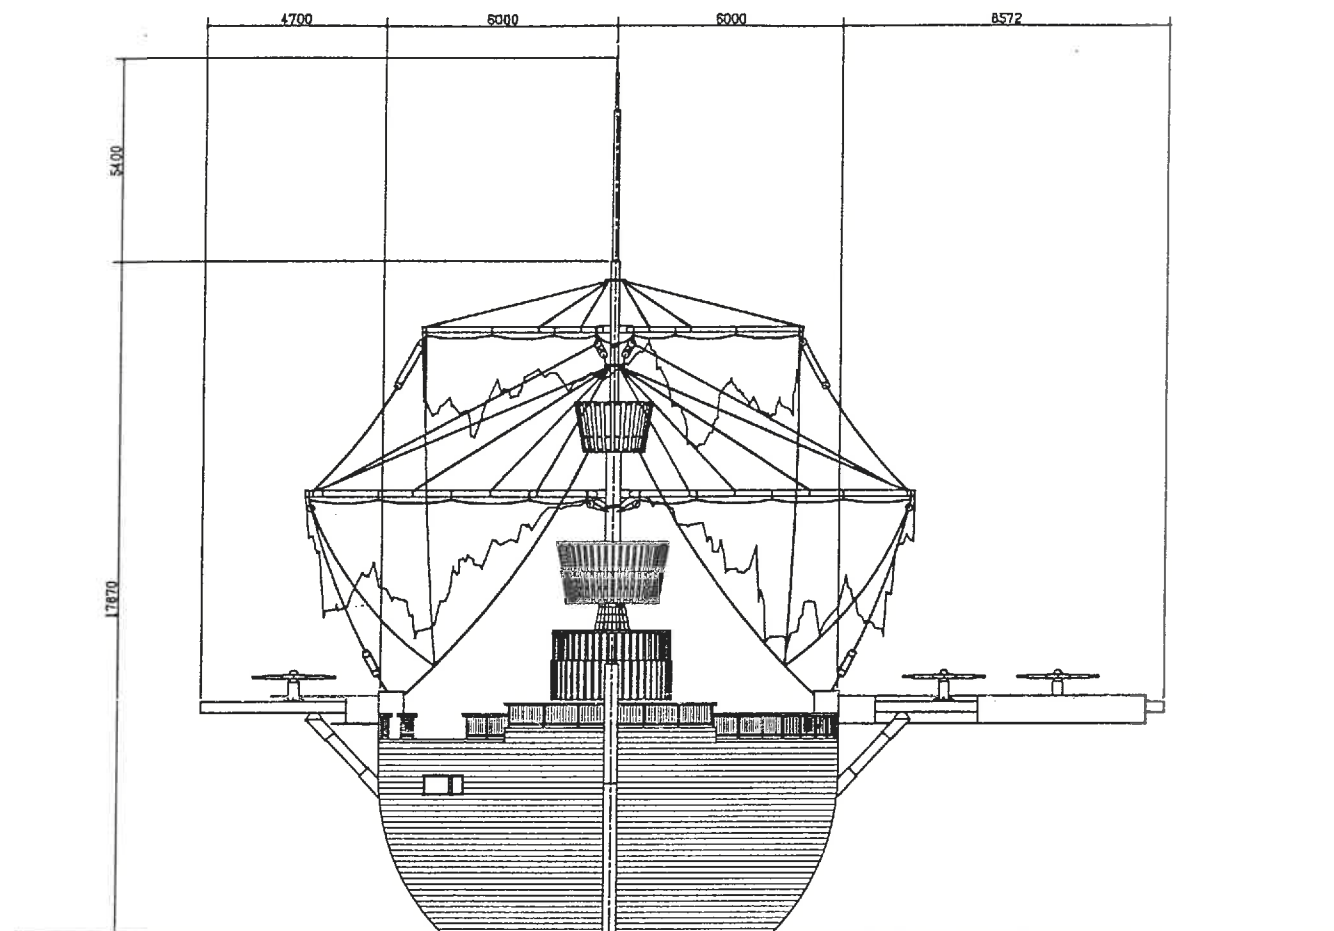


工事名	筑紫野市総合公園		
製品名	天祥の船 正船型、新船型	図番	TEN003N
作成	1999年6月	縮尺	1/100
設計・製作 株式会社 サトミ産業			
〒800-0001 福岡県北九州市小倉南区大崎町1-1-1 TEL 093-821-2005			


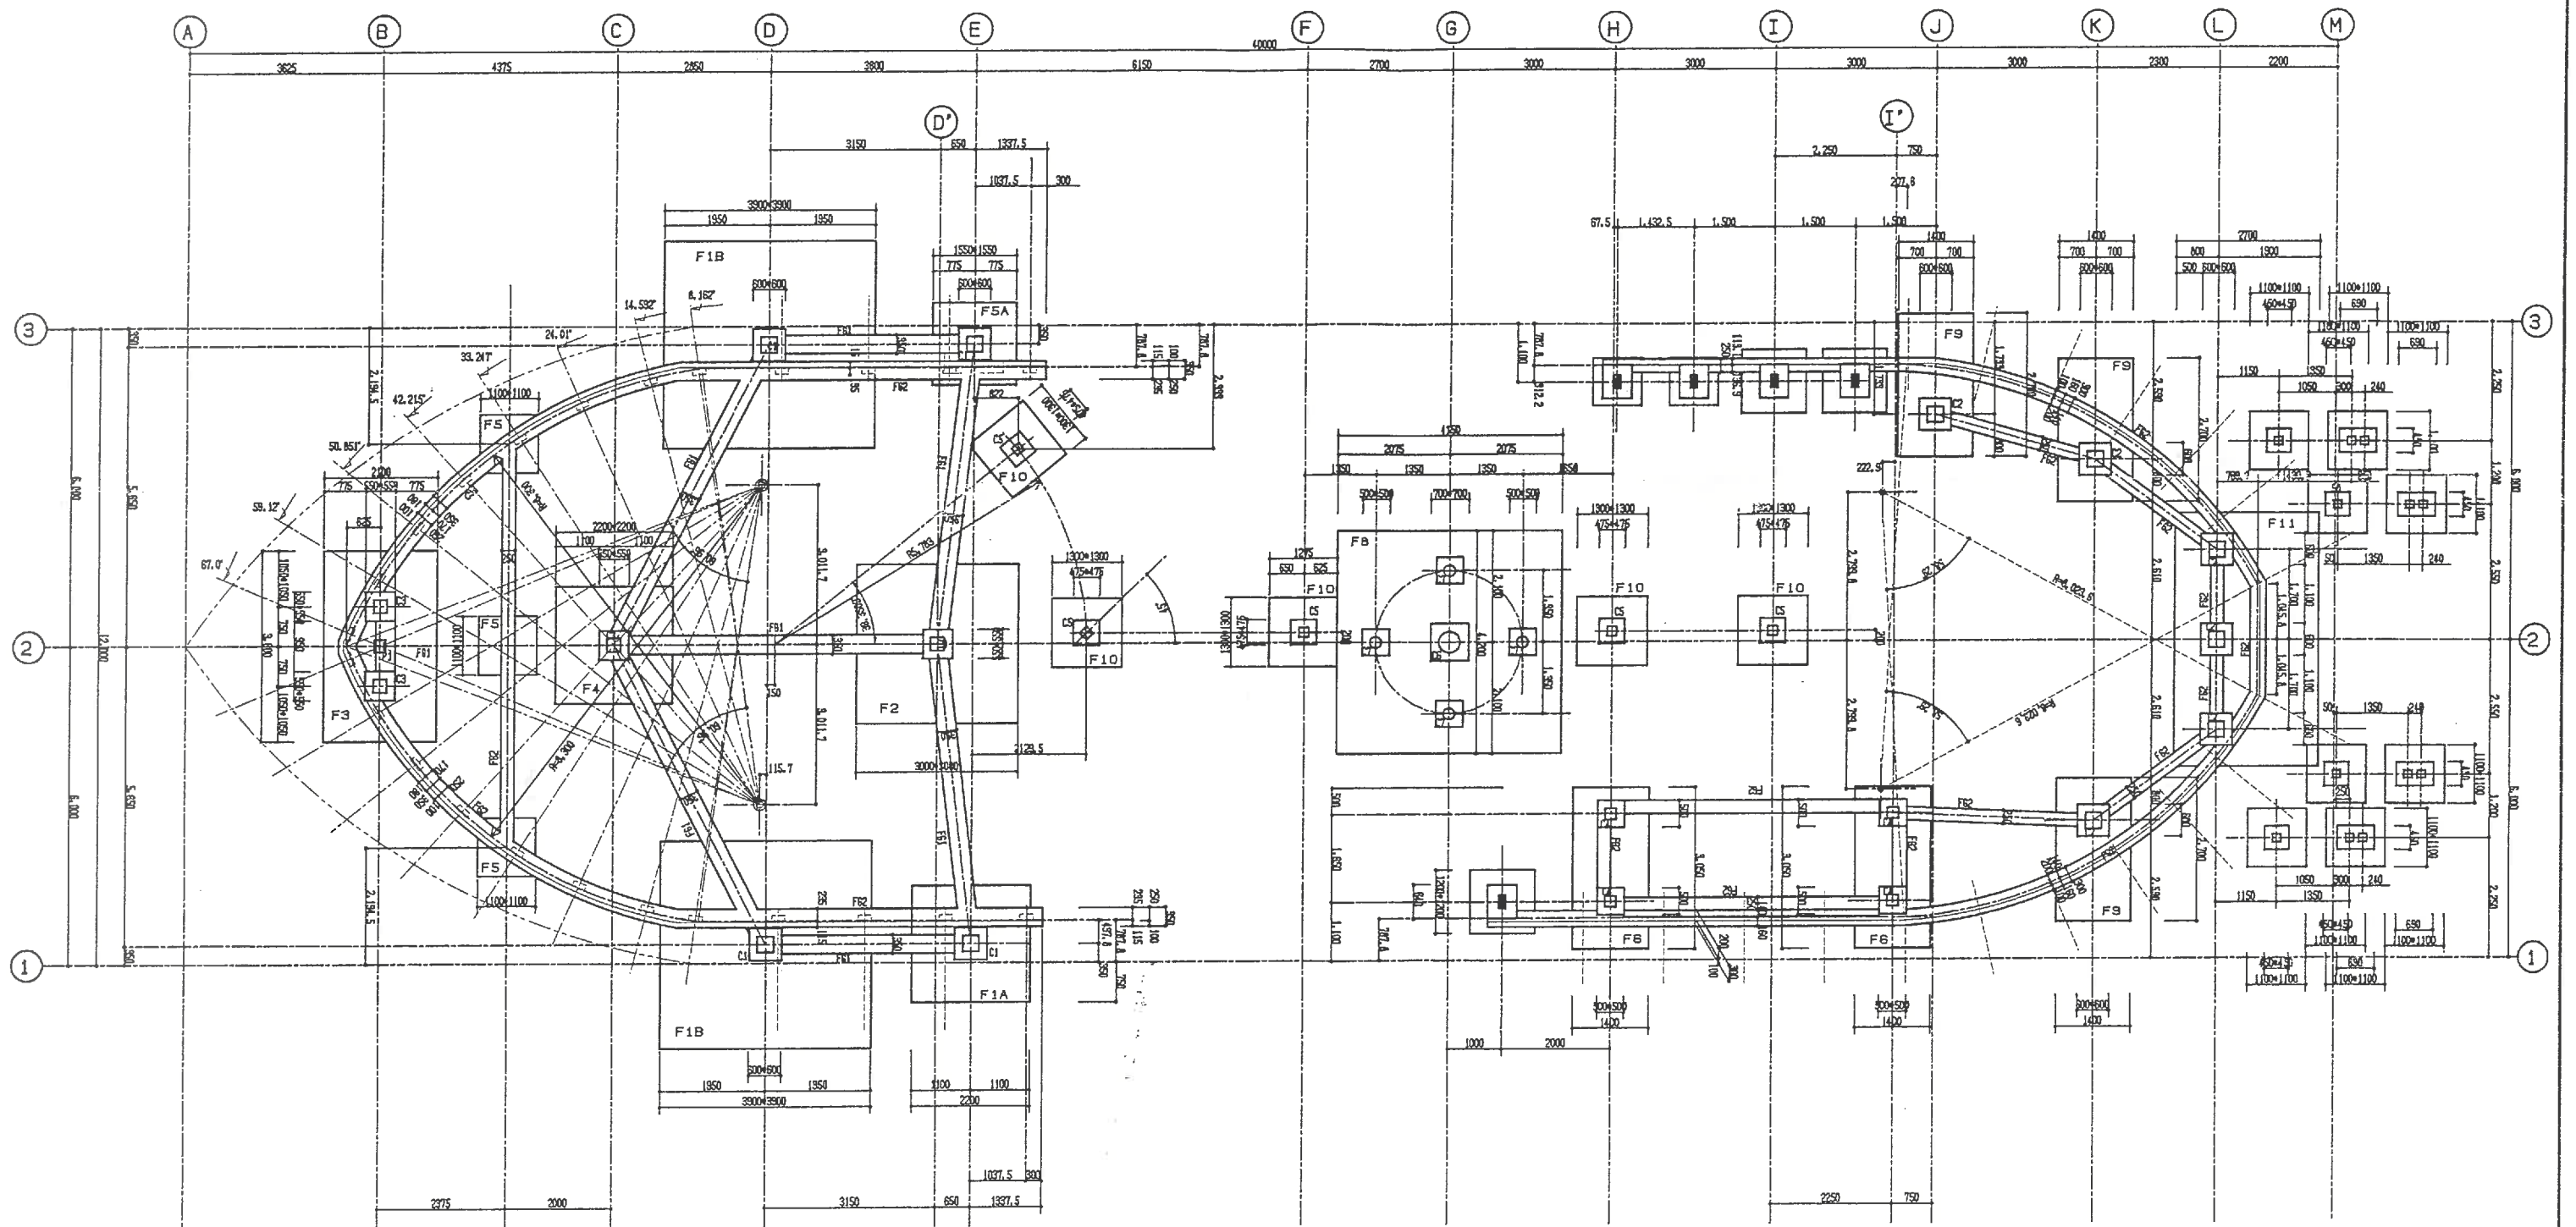


工事名	青森市総合公園		
製図名	天祥/約 基礎図	図番	TEN004N
作成	1999年6月	縮尺	1/60
設計・製作 株式会社 サトミ産業			
〒030-0801 青森市青森1-1-1 TEL 0192-341111 FAX 0192-341112			



F1A

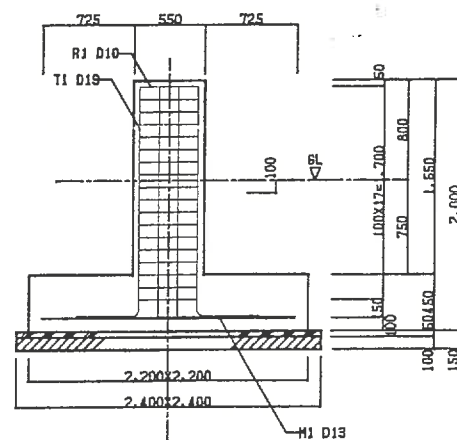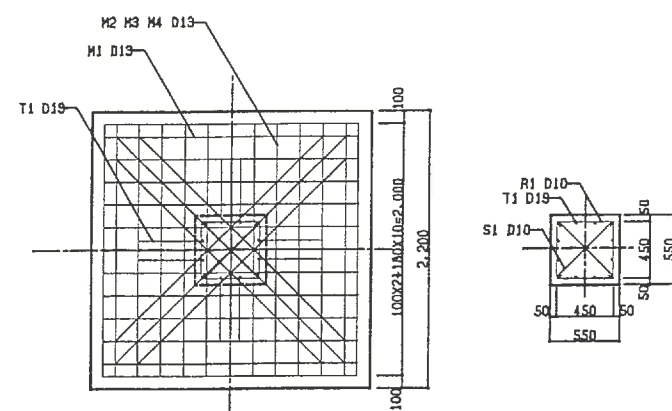



F1B

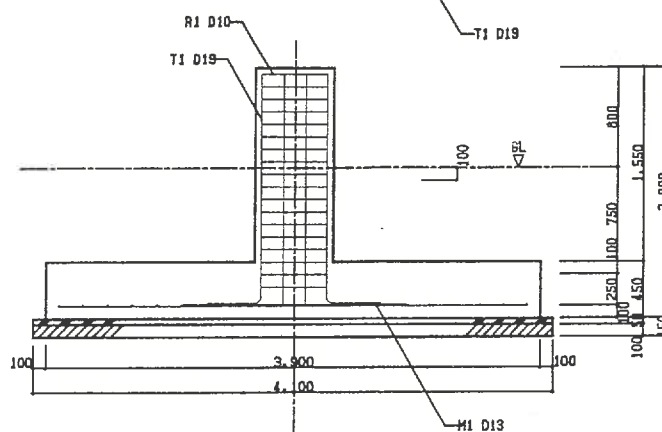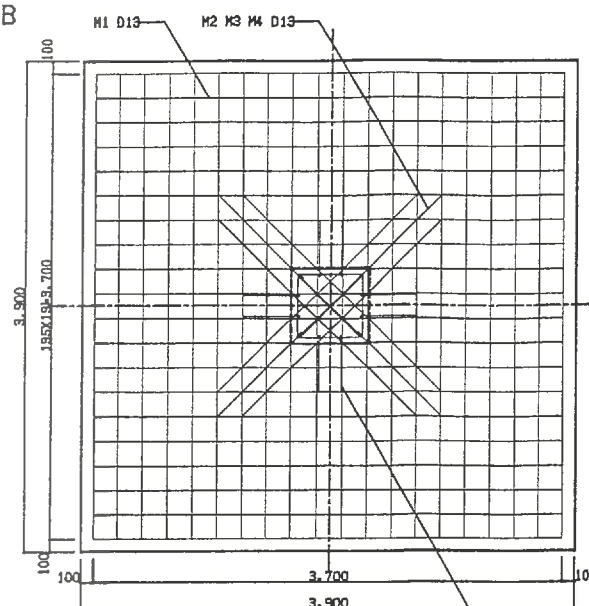



F3

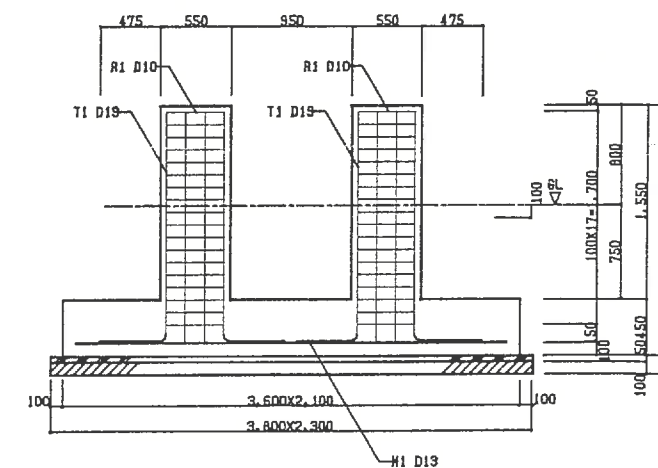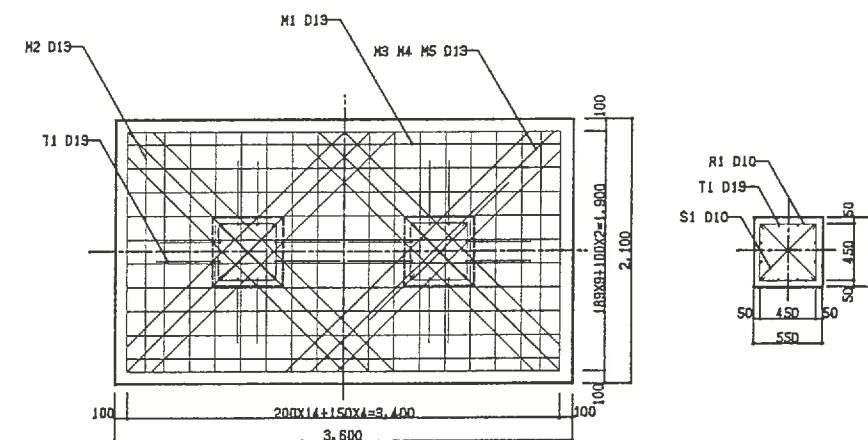



F4

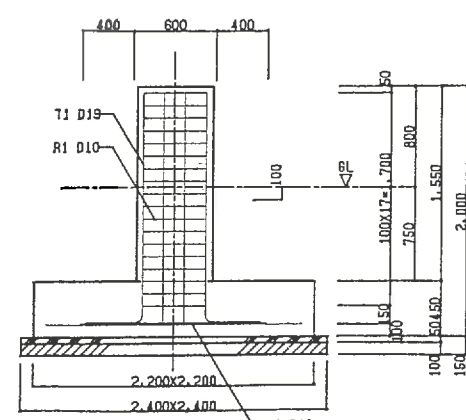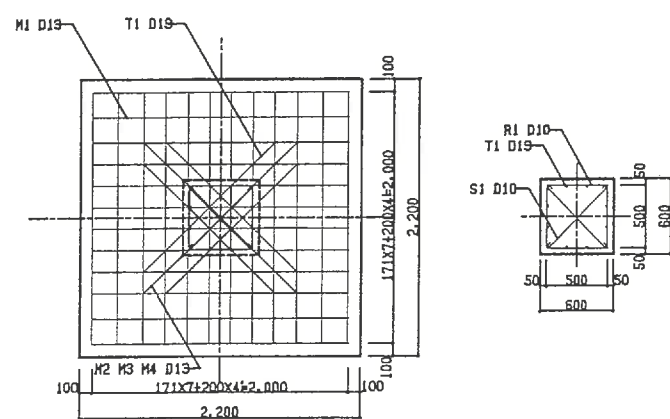


F2

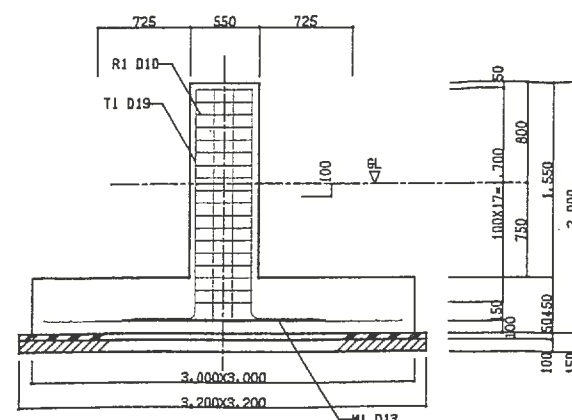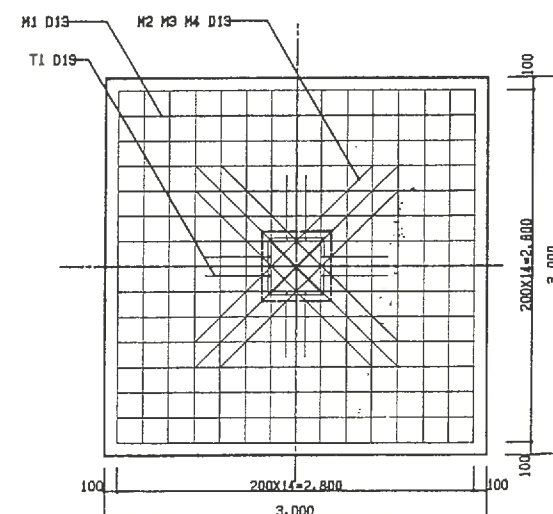


F5A

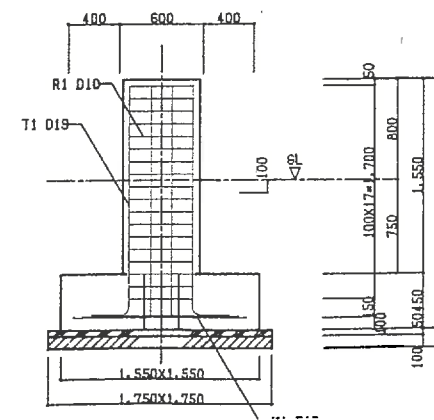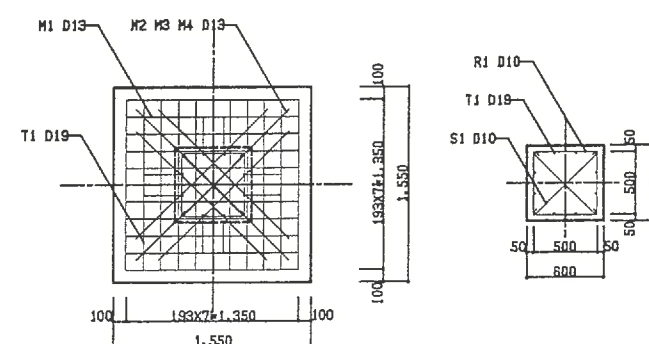

工事名	筑紫野市総合公園
製図名	天守閣 基礎図面(1)
図番	TEN005N
作成	1999年6月
縮尺	1/30
設計・製作	株式会社 サト三産業
校核	新井 直樹 0945TR495 TEL 0258/951 2005

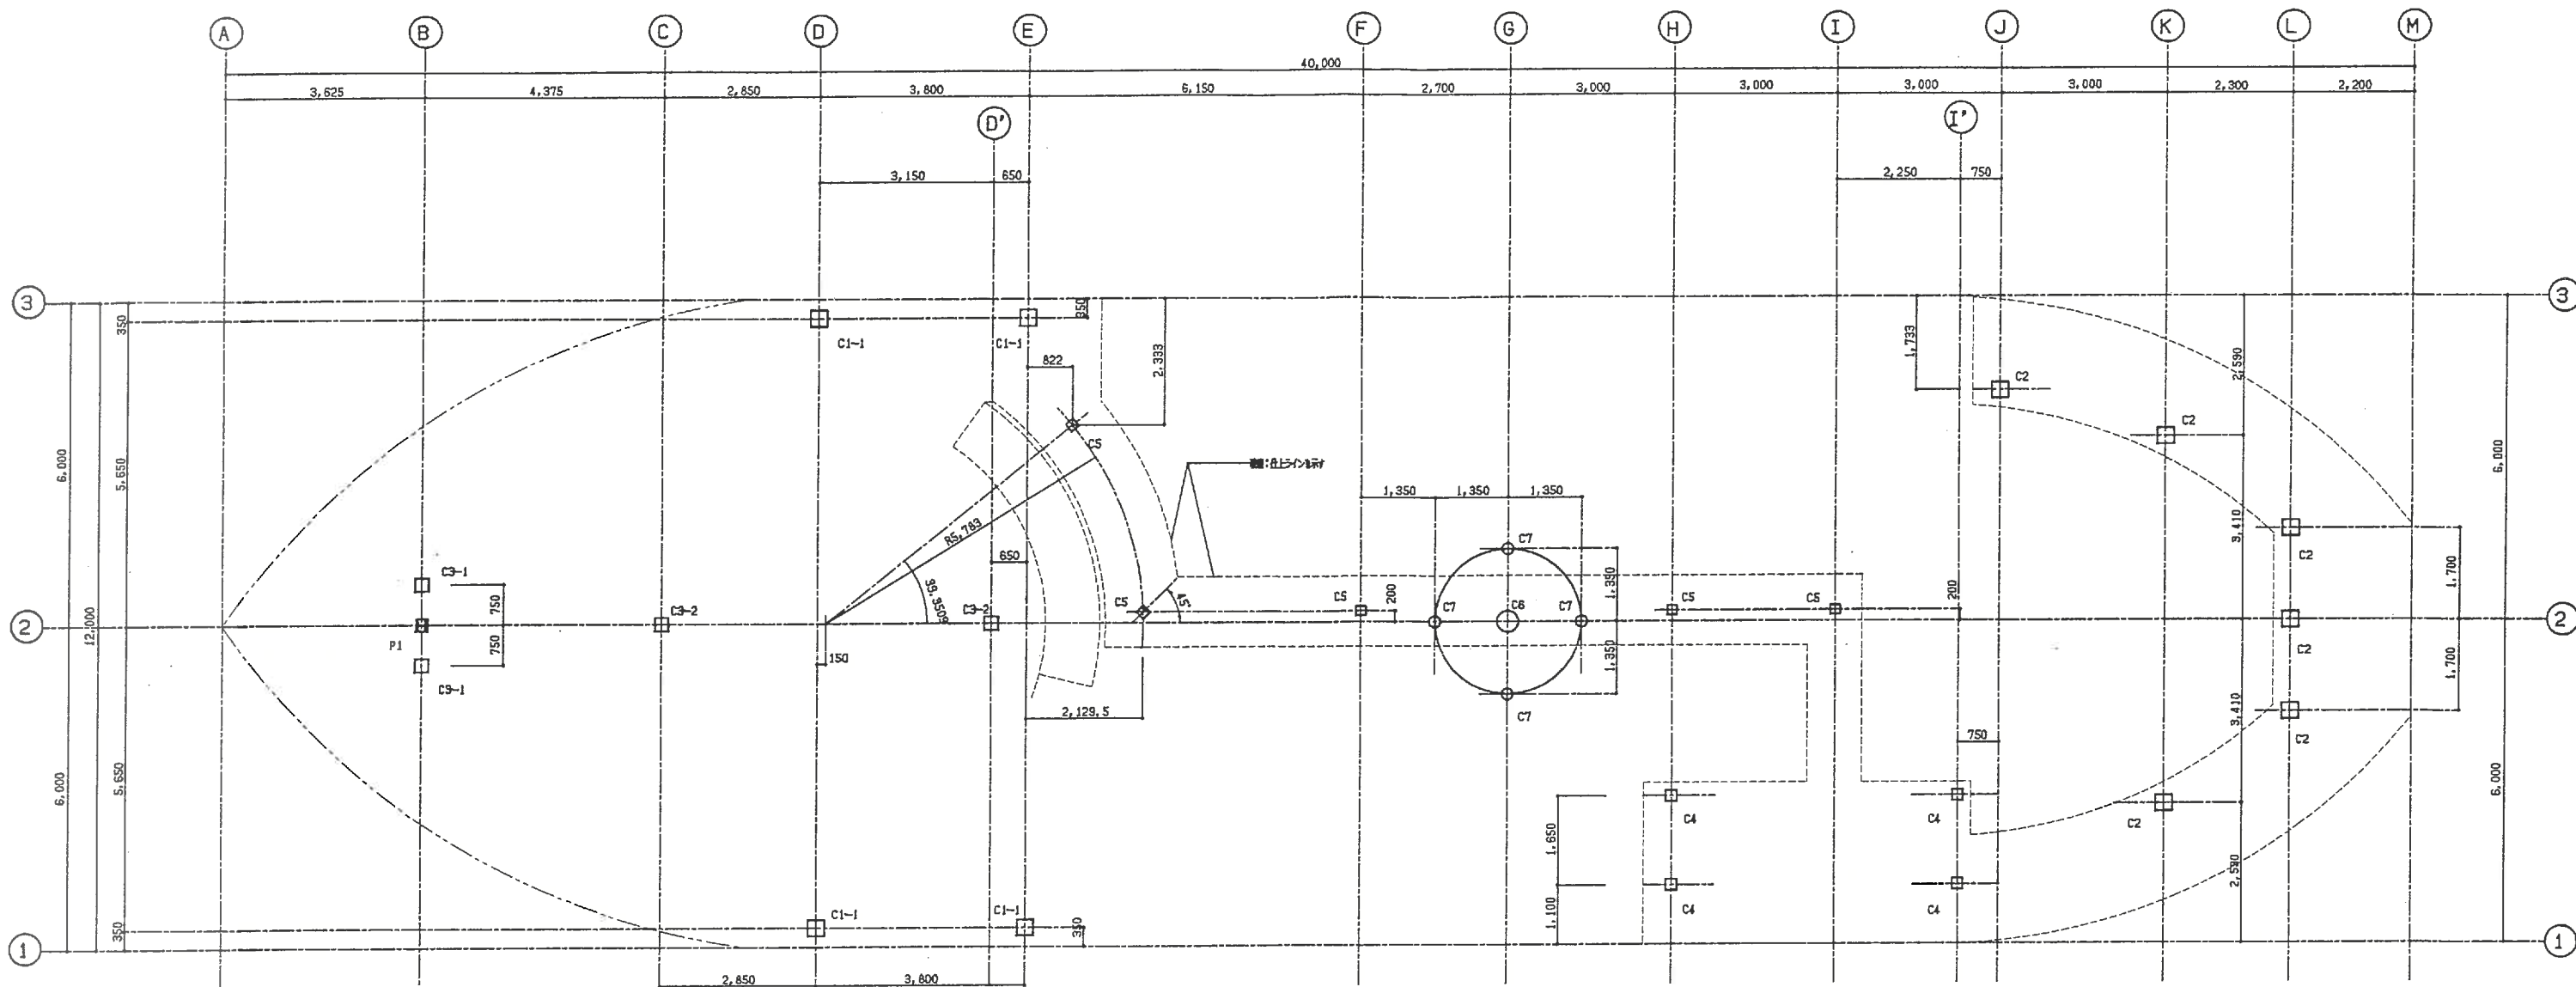

C1 BPL78=6L-100 D-300X300X12 BASE PL-16X360X360 A. BOLT 4-19# L=600 フック付 ヲット HOLE 4-24#	C2 BPL78=6L-100 D-300X300X9 BASE PL-16X360X360 A. BOLT 4-19# L=600 フック付 ヲット HOLE 4-24#	C3 BPL78=6L-100 D-250X250X9 BASE PL-12X380X380 A. BOLT 4-16# L=500 フック付 ヲット HOLE 4-21#	C4 BPL78=6L-100 D-200X200X9 BASE PL-12X330X330 A. BOLT 4-16# L=500 フック付 ヲット HOLE 4-21#	C5 BPL78=6L-100 D-175X175X8 BASE PL-12X305X305 A. BOLT 4-16# L=500 フック付 ヲット HOLE 4-21#	C6 BPL78=6L-700 O-408.4X12.7 BASE PL-16X480X480 A. BOLT 4-19# L=600 フック付 ヲット HOLE 4-24#	C7 BPL78=6L-700 O-216.30X8.2 BASE PL-12X275X275 A. BOLT 4-16# L=500 フック付 ヲット HOLE 4-21#	P1 BPL78=6L-100 H-150X150X7X10 BASE PL-12X210X290 A. BOLT 4-19# L=600 フック付 ヲット HOLE 4-24#
--	---	---	---	---	--	--	--

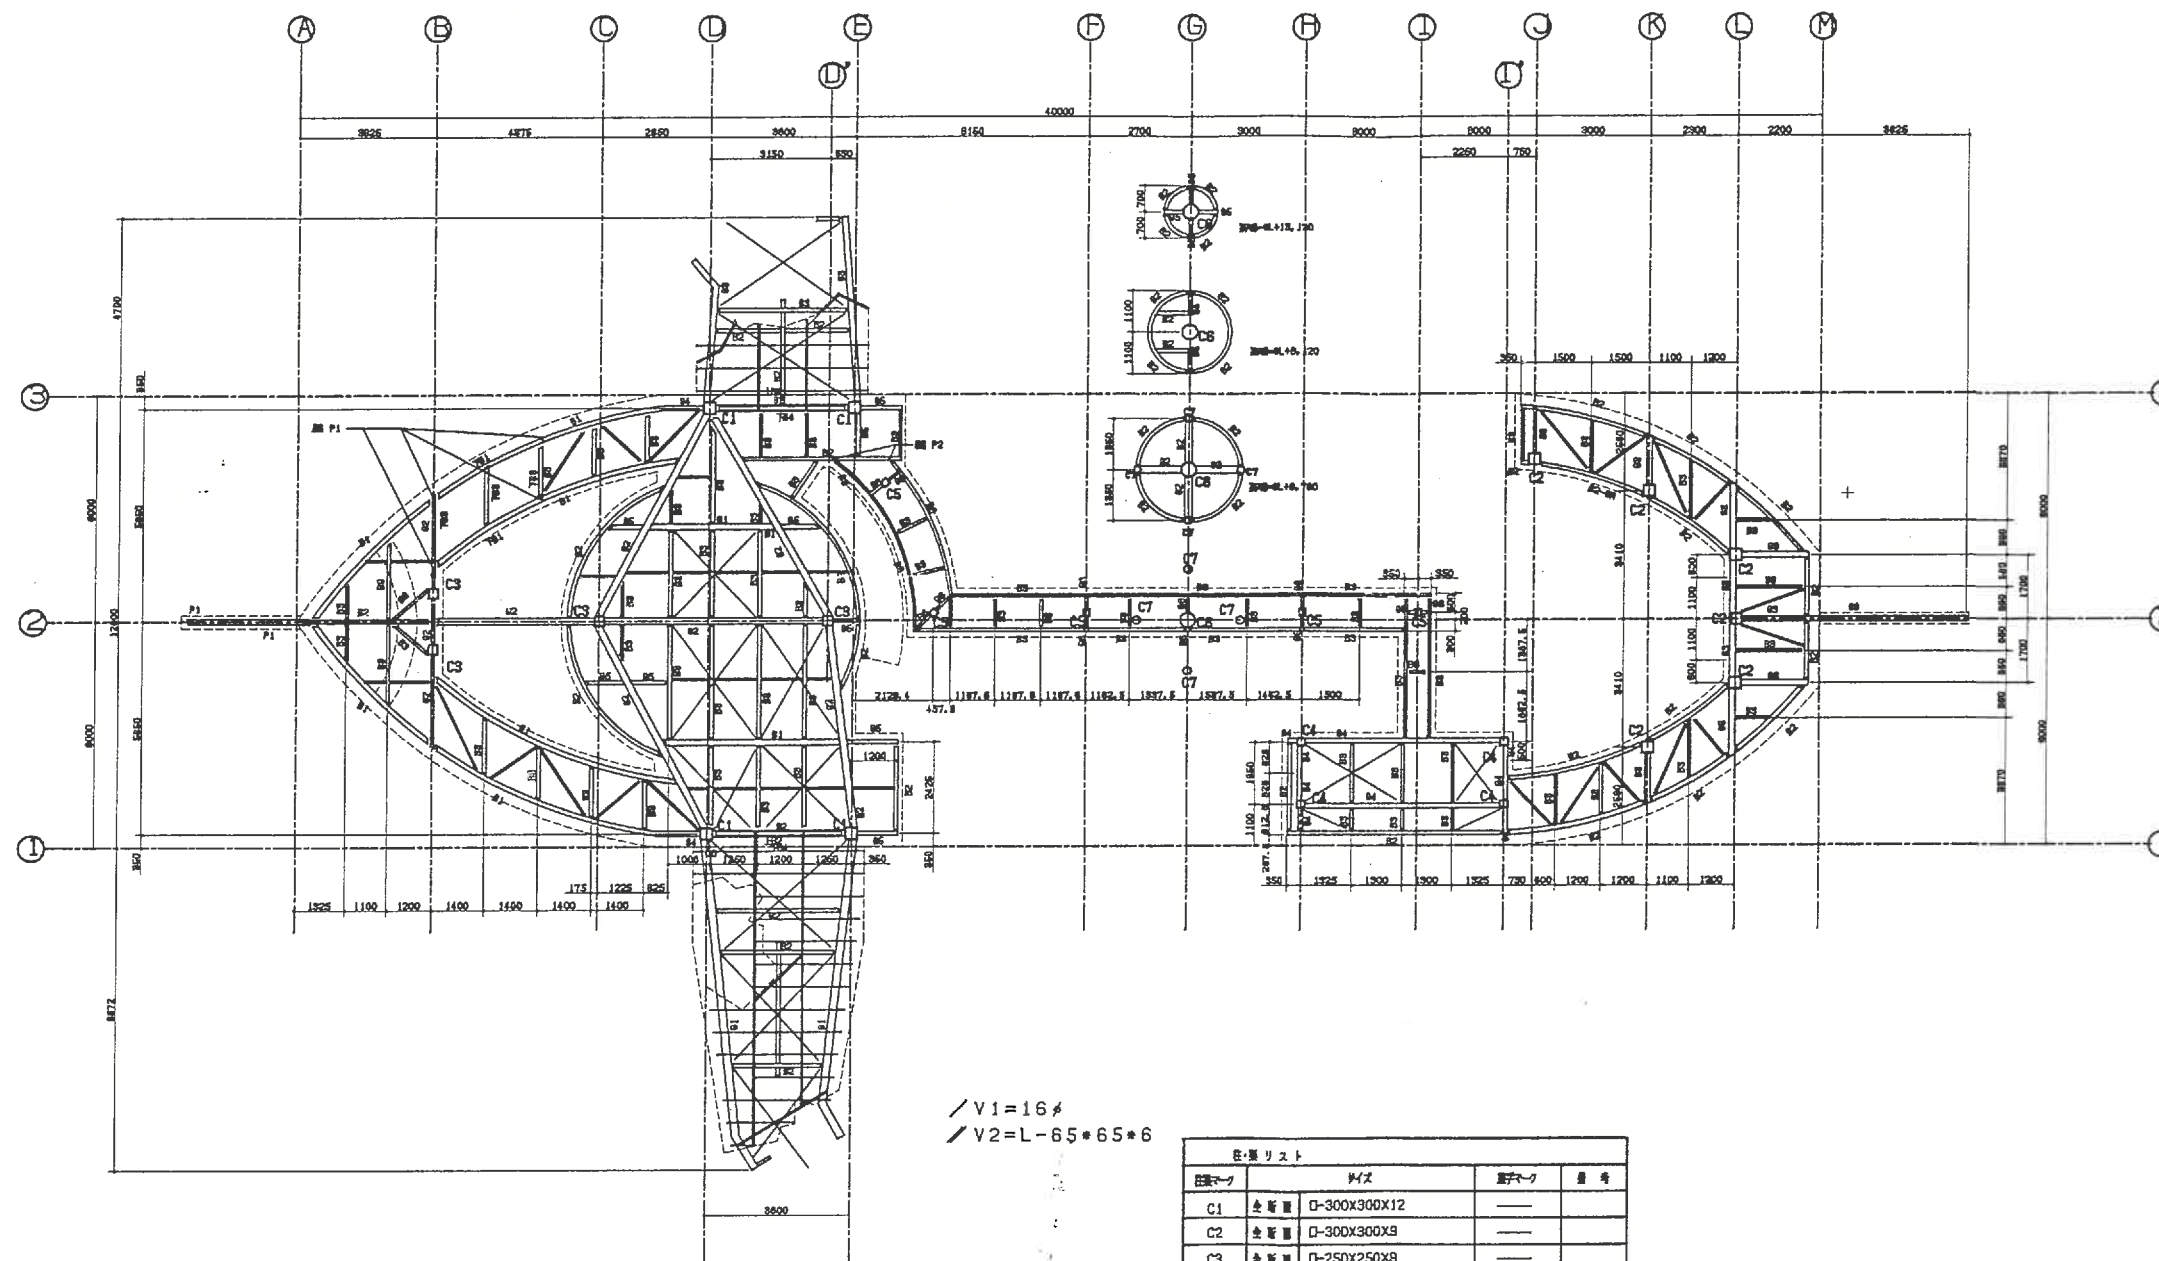


$\angle V1=16\#$
 $\angle V2=L-65*65*6$

部材名	仕様	部材番号	数量
C1	全断面 C-300X300X12	—	—
C2	全断面 C-300X300X9	—	—
C3	全断面 C-250X250X9	—	—
C4	全断面 C-200X200X9	—	—
C5	全断面 C-175X175X6	—	—
C6	全断面 C-406.4*12.7	CJ6	—
C7	全断面 C-216.3*8.2	CJ7	—
B1	全断面 H-450X200X9X14	BJ1	—
B2	全断面 H-350X175X7X11	BJ2・BJ2A	—
B3	全断面 H-300X150X6.5X9	BJ3・BJ3A	—
B4	全断面 H-250X125X6X9	BJ4	—
B5	全断面 H-200X100X5.5X8	BJ5・BJ2	—
B6	全断面 H-150X75X5X7	—	—
B1	全断面 H-250X125X6X9	BJ1・BJ4	—
B2	全断面 H-200X100X5.5X8	BJ2	—
B3	全断面 H-150X75X5X7	BJ3	—
B4	全断面 H-300X300X10X15	BJ4	—
V1	全断面 16#	VJ1	—
V2	全断面 L-65X65X6	VJ2	—
脚	全断面 C-89.1*4.2	—	900
P1	全断面 H-150X150X7X10	PJ1	—

※1. 指定を限り 架設端=GL+4, 560=±0
 2. ()内寸法はGL+4, 560=±0からの架設架設端
 3. 指定を限りジョイント位置は柱・梁の中心より800とする

工事名	筑紫野市総合公園		
製品名	天板組立型	図番	TEND08N
作成	1999年6月	図尺	1/100
設計・製作 株式会社 サト 工業			
〒800-0001 福岡県北九州市八幡西区 1-1-1 TEL 093-821-3000			

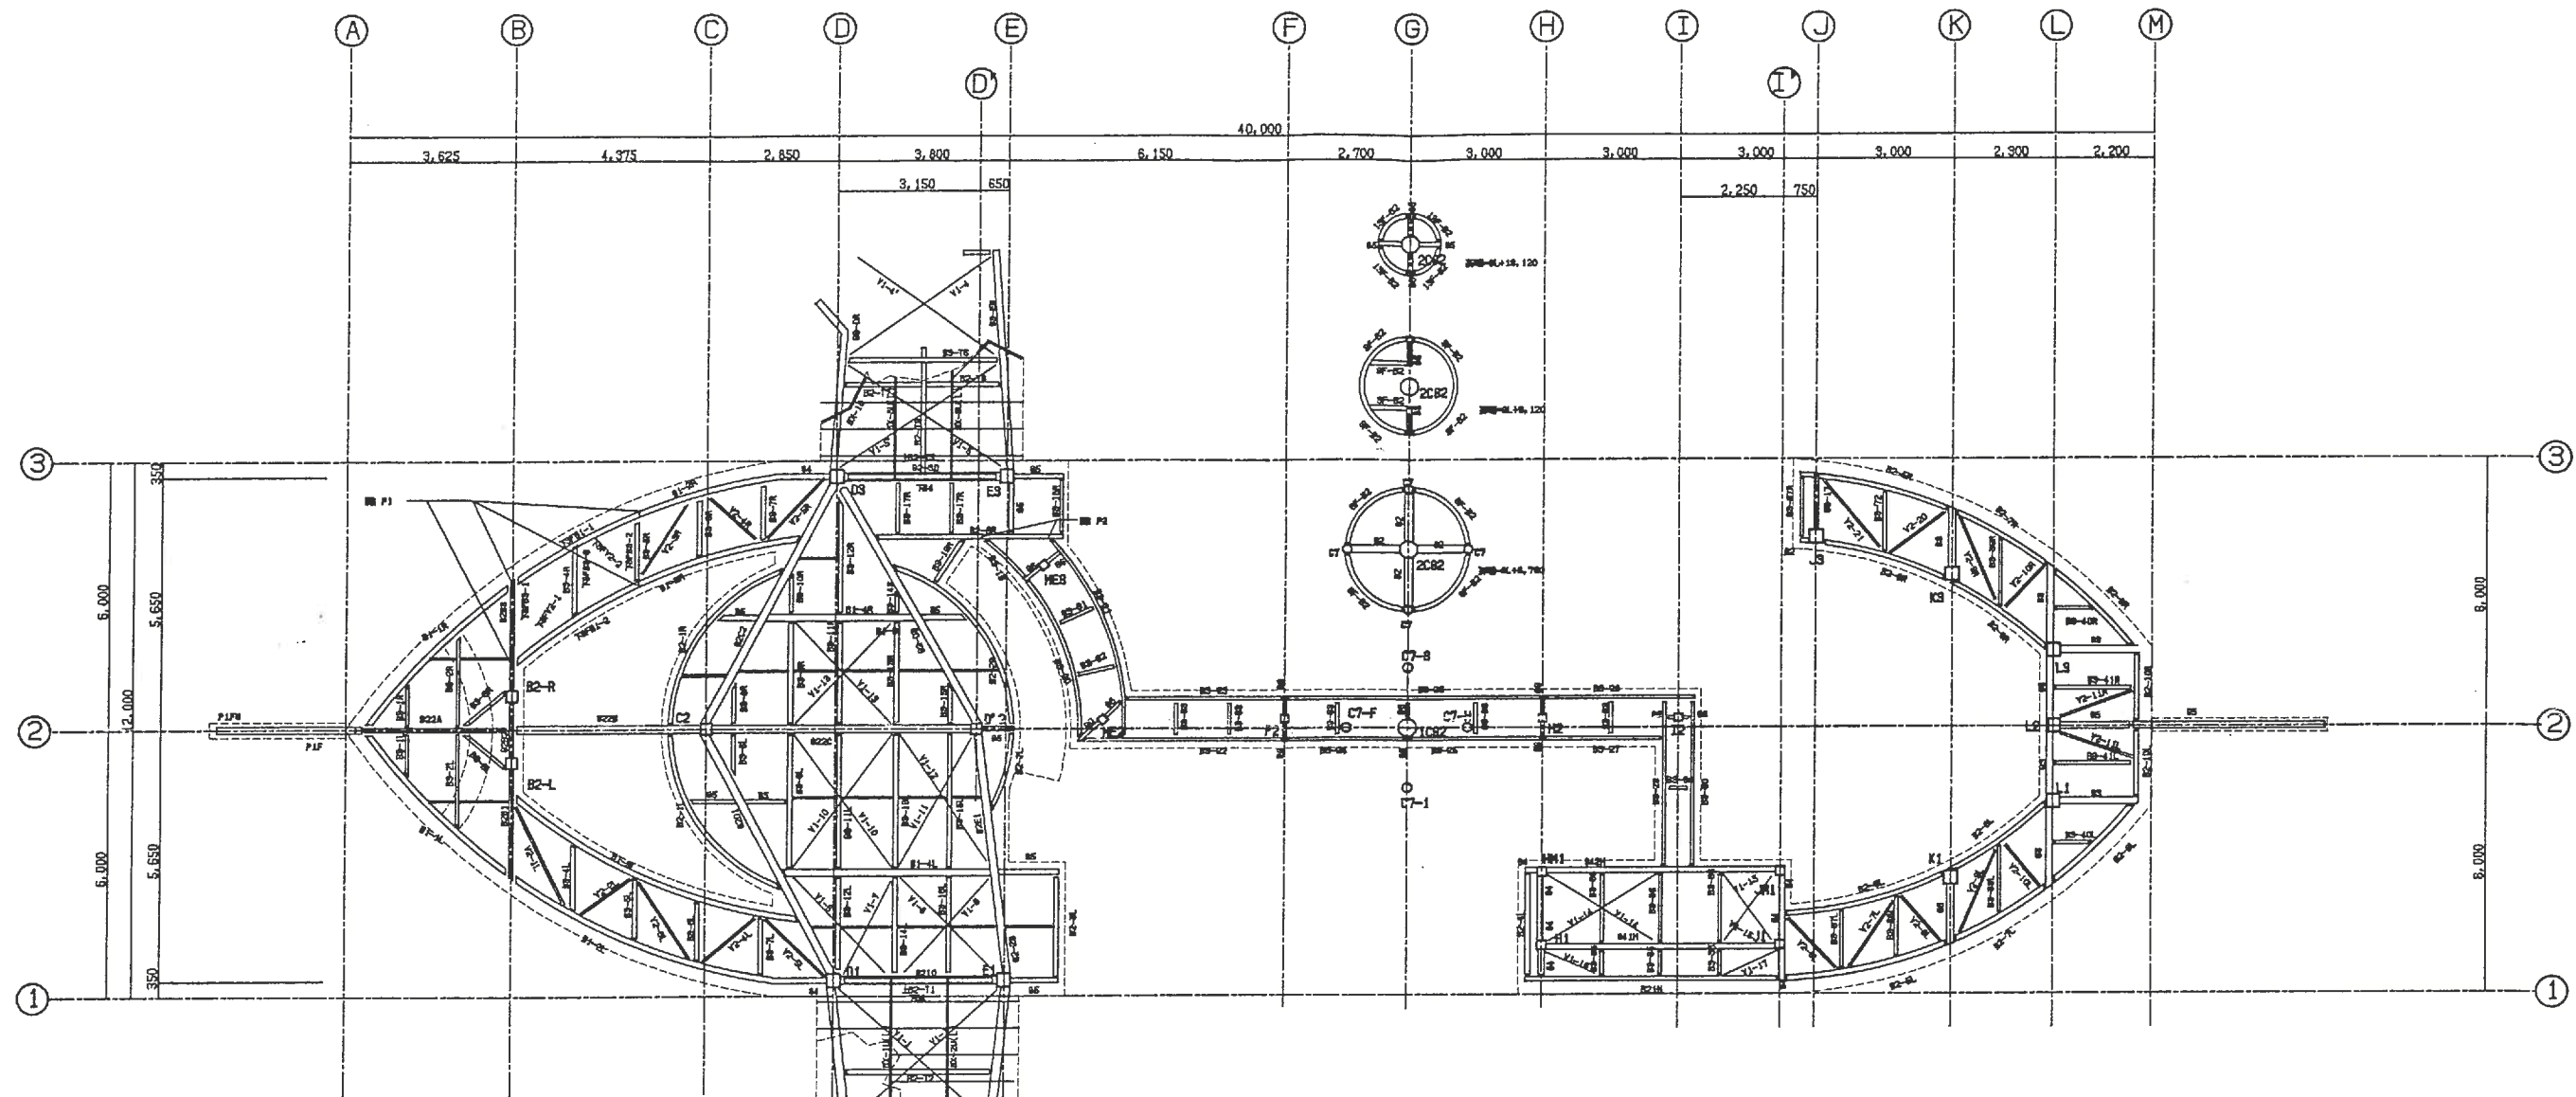

部	部名	規格	寸法	長さ(m)	高さ(m)	重量(kg)	体積(kg)	備考
D1, E1, D3, E3	柱	φ-300X300X12	6.3	4	25.2	106.0	2,671.2	
J3, K1, K3	柱	φ-300X300X9	4.16	6	24.96	80.6	2,011.776	
L1, L2, L3	柱	φ-250X250X9	4.66	2	9.32	66.5	619.78	
B2-R, B2-L	柱	φ-250X250X9	10.86	2	21.72	66.5	1,444.38	
C-2, D'2	柱	φ-200X200X9	4.16	4	16.64	52.3	870.272	
H1, J1, H11, J11	柱	φ-175X175X6	4.16	5	20.8	31.1	545.88	
H2, H2, I2	柱	φ-175X175X6	4.16	5	20.8	31.1	545.88	
H2, H2, I2	柱	φ-175X175X6	4.16	5	20.8	31.1	545.88	
1C62	柱	φ-406, 406X12.7	6.860	1	6.860	123.0	843.780	
2C62	柱	φ-7960	1	7.960			979.080	
3C62	柱	φ-216, 306X8, 2	3.750	1	3.750	42.1	157.875	
C7-F, C7-H	柱	φ-7.46	4	29.84	42.1	1,256.264		
C7-I, C7-J	柱							

部	部名	規格	寸法	長さ(m)	高さ(m)	重量(kg)	体積(kg)	備考
P1FU	柱	H-150X150X10	3.584	1	3.584	31.1	110.640	
P1F	柱	H-150X150X10	7.641	1	7.641	31.1	237.635	
P1	柱	H-150X150X10	1.13	4	4.52	31.1	142.38	
P2	柱	H-150X150X10	0.29	4	1.16	31.1	36.54	
7A1-1	柱	H-150X150X10	4.692	2	9.384	15.0	140.760	
7A2-2	柱	H-150X150X10	7.597	2	15.194	19.8	300.841	
	柱	H-150X150X10					441.601kg	

部	部名	規格	寸法	長さ(m)	高さ(m)	重量(kg)	体積(kg)	備考
62B1	柱	H-350X175X7X11	2.145	1	2.145	49.4	105.963	
62B2	柱	H-350X175X7X11	0.375	1	0.375	49.4	18.525	
62B3	柱	H-350X175X7X11	0.250	1	0.250	49.4	12.350	
62B4	柱	H-350X175X7X11	0.990	1	0.990	49.4	48.906	
62B5	柱	H-350X175X7X11	0.375	1	0.375	49.4	18.525	
62B6	柱	H-350X175X7X11	2.145	1	2.145	49.4	105.963	
62B7	柱	H-350X175X7X11	3.268	1	3.268	49.4	161.439	
62B8	柱	H-350X175X7X11	0.875	1	0.875	49.4	43.225	
62D1	柱	H-350X175X7X11	0.751	1	0.751	49.4	37.089	
62D2	柱	H-350X175X7X11	4.555	1	4.555	49.4	225.017	
62D3	柱	H-350X175X7X11	0.759	1	0.759	49.4	37.435	
62C2	柱	H-350X175X7X11	0.751	1	0.751	49.4	37.089	
62C3	柱	H-350X175X7X11	4.329	1	4.329	49.4	213.852	
62C4	柱	H-350X175X7X11	0.985	1	0.985	49.4	48.659	
62C5	柱	H-350X175X7X11	0.675	1	0.675	49.4	33.345	
62C6	柱	H-350X175X7X11	4.180	1	4.180	49.4	206.492	
62C7	柱	H-350X175X7X11	0.875	1	0.875	49.4	43.225	
62D0	柱	H-350X175X7X11	0.650	1	0.650	49.4	32.110	
62D1	柱	H-350X175X7X11	2.180	1	2.180	49.4	107.692	
62D2	柱	H-350X175X7X11	0.650	1	0.650	49.4	32.110	
62D3	柱	H-350X175X7X11	0.650	1	0.650	49.4	32.110	
62D4	柱	H-350X175X7X11	2.180	1	2.180	49.4	107.692	
62D5	柱	H-350X175X7X11	0.650	1	0.650	49.4	32.110	
62E1	柱	H-350X175X7X11	0.863	1	0.863	49.4	42.039	
62E2	柱	H-350X175X7X11	3.860	1	3.860	49.4	190.684	
62E3	柱	H-350X175X7X11	0.686	1	0.686	49.4	33.686	
62D3	柱	H-350X175X7X11	0.767	1	0.767	49.4	37.690	
62D4	柱	H-350X175X7X11	5.406	1	5.406	49.4	267.056	
62D5	柱	H-350X175X7X11	0.431	4	1.724	49.4	85.165	
62D6	柱	H-350X175X7X11	0.489	4	1.956	49.4	96.602	
	柱	H-350X175X7X11					2,486.327	




部	部名	規格	寸法	長さ(m)	高さ(m)	重量(kg)	体積(kg)	備考
61-DL	柱	H-450X200X8X14	8.267	1	8.267	74.9	619.198	
61-EL	柱	H-450X200X8X14	0.652	1	0.652	74.9	48.835	
61-EL	柱	H-450X200X8X14	7.449	1	7.449	74.9	557.930	
61-EL	柱	H-450X200X8X14	0.652	1	0.652	74.9	48.835	
	柱	H-450X200X8X14					1,274.798kg	
	柱	H-300X150X6, 5X9						
63-DR	柱	H-300X150X6, 5X9	3.024	1	3.024	36.7	110.981	
63-ER	柱	H-300X150X6, 5X9	0.853	1	0.853	36.7	31.305	
63-ER	柱	H-300X150X6, 5X9	4.056	1	4.056	36.7	148.855	
63	柱	H-300X150X6, 5X9	0.853	1	0.853	36.7	31.305	
63	柱	H-300X150X6, 5X9	1.347	1	1.347	36.7	49.435	
63	柱	H-300X150X6, 5X9	1.788	1	1.788	36.7	65.620	
63	柱	H-300X150X6, 5X9	1.764	1	1.764	36.7	64.739	
63	柱	H-300X150X6, 5X9	1.615	1	1.615	36.7	59.271	
63	柱	H-300X150X6, 5X9	9.446	1	9.446	36.7	346.668	
63	柱	H-300X150X6, 5X9	1.764	1	1.764	36.7	64.739	
63	柱	H-300X150X6, 5X9	0.450	1	0.450	36.7	16.515	
63	柱	H-300X150X6, 5X9	0.940	1	0.940	36.7	34.498	
63	柱	H-300X150X6, 5X9	0.940	1	0.940	36.7	34.498	
63	柱	H-300X150X6, 5X9	0.450	1	0.450	36.7	16.515	
63	柱	H-300X150X6, 5X9	1.768	1	1.768	36.7	65.620	
63	柱	H-300X150X6, 5X9	1.347	1	1.347	36.7	49.435	
63	柱	H-300X150X6, 5X9	1.256	1	1.256	36.7	46.085	
	柱	H-300X150X6, 5X9					1,236.084kg	

工事名	筑紫野市総合公園
製図名	天守閣 設計図(1) 図番
作成	1999年6月 簡尺
設計・製作	株式会社 サト 三産業
〒800-0000 福岡県 福岡市 中央区 天神 1-1-1 TEL 092-719-1111	



大板(B4) H-250X125X6X8						
番号	寸法(mm)	本数	重量(kg)	容積(kg)	容積(kg)	備考
B4	0.602 m	1	0.602	29.0	17.458	
"	0.72 m	1	0.72	29.0	20.880	
"	0.72 m	1	0.72	29.0	20.880	
"	0.25 m	1	0.25	29.0	7.250	
B4-2H	0.700 m	1	0.700	29.0	20.300	
"	3.63 m	1	3.63	29.0	105.270	
"	0.700 m	1	0.700	29.0	20.300	
B4-1H	0.700 m	1	0.700	29.0	20.300	
"	3.63 m	1	3.63	29.0	105.270	
"	0.700 m	1	0.700	29.0	20.300	
B4	0.712 m	1	0.712	29.0	20.648	
"	1.040 m	1	1.040	29.0	30.160	
"	0.400 m	1	0.400	29.0	11.600	
"	0.652 m	2	1.304	29.0	37.700	
					総重量	458.316kg
大板(B5) H-200X100X5.5X8						
番号	寸法(mm)	本数	重量(kg)	容積(kg)	容積(kg)	備考
B5	1.05 m	1	1.05	20.9	21.945	
"	1.336 m	1	1.336	20.9	27.922	
"	1.031 m	1	1.031	20.9	21.548	
"	0.941 m	1	0.941	20.9	19.667	
"	0.724 m	1	0.724	20.9	15.132	
"	0.946 m	1	0.946	20.9	19.771	
"	0.304 m	1	0.304	20.9	18.894	
"	1.09 m	1	1.09	20.9	22.781	
"	0.896 m	4	3.584	20.9	74.906	
"	0.495 m	4	1.980	20.9	41.382	
"	1.14 m	1	1.14	20.9	23.826	
					総重量	307.774kg
大板(B6) H-150X75X5X7						
番号	寸法(mm)	本数	重量(kg)	容積(kg)	容積(kg)	備考
B6	0.446 m	1	0.446	14.0	6.244	
"	0.36 m	1	0.36	14.0	5.040	
"	0.620 m	1	0.620	14.0	8.680	
"	0.493 m	1	0.493	14.0	6.902	
"	0.413 m	1	0.413	14.0	5.782	
"	0.413 m	1	0.413	14.0	5.782	
"	0.097 m	1	0.097	14.0	1.358	
"	0.412 m	1	0.412	14.0	5.768	
"	0.413 m	1	0.413	14.0	5.782	
"	0.413 m	1	0.413	14.0	5.782	
"	0.178 m	1	0.178	14.0	2.492	
"	0.178 m	1	0.178	14.0	2.492	
					総重量	62.104kg

小板(B1) H-250X125X6X8						
番号	寸法(mm)	本数	重量(kg)	容積(kg)	容積(kg)	備考
B1-L, R	4.402 m	2	8.804	29.0	255.316	R本板
B1-2L, R	6.305 m	2	12.610	29.0	385.890	R本板
B1-3R	6.989 m	1	6.989	29.0	202.681	R本板
B1-3L	6.989 m	1	6.989	29.0	202.681	R本板
B1-4L	3.941 m	1	3.941	29.0	114.289	
"	0.712 m	1	0.712	29.0	20.648	
B1-4R	0.901 m	1	0.901	29.0	26.129	
"	1.417 m	1	1.417	29.0	41.093	
"	0.899 m	1	0.899	29.0	26.071	
3FB1-1	3.017 m	1	3.017	29.0	87.493	R本板
3FB1-2	3.138 m	1	3.138	29.0	91.002	R本板
					総重量	1,433.093kg
小板(B2) H-200X100X5.5X8						
番号	寸法(mm)	本数	重量(kg)	容積(kg)	容積(kg)	備考
B2-2A	3.158 m	1	3.158	20.9	66.002	
B2-1L	4.511 m	1	4.511	20.9	94.280	R本板
B2-1R	4.511 m	1	4.511	20.9	94.280	R本板
B2-T7	1.687 m	1	1.687	20.9	70.517	
B2-T8	1.687 m	1	1.687	20.9	70.517	
B2-3R	4.180 m	1	4.180	20.9	87.382	
B2-2R	4.769 m	1	4.769	20.9	99.679	R本板
B2-2L	1.617 m	1	1.617	20.9	37.875	R本板
B2-T2	3.283 m	1	3.283	20.9	68.615	
B2-T3	3.046 m	1	3.046	20.9	63.681	
B2-4L	2.318 m	1	2.318	20.9	48.446	
B2-5L	3.558 m	1	3.558	20.9	74.362	R本板
B2-6L	3.590 m	1	3.590	20.9	75.031	R本板
B2-7L	2.374 m	1	2.374	20.9	49.617	R本板
B2-8L	2.572 m	1	2.572	20.9	53.755	R本板
B2-9L	2.478 m	1	2.478	20.9	51.790	R本板
B2-10L	1.530 m	1	1.530	20.9	31.977	
B2-10R	1.530 m	1	1.530	20.9	31.977	
B2-9R	2.478 m	1	2.478	20.9	51.790	R本板
B2-8R	2.572 m	1	2.572	20.9	53.755	R本板
B2-7R	2.374 m	1	2.374	20.9	49.617	R本板
B2-6R	2.768 m	1	2.768	20.9	57.851	R本板
B2-5R	2.930 m	1	2.930	20.9	61.237	R本板
6F-B2	1.844 m	4	7.376	20.9	154.158	R本板
9F-B2	1.529 m	4	6.116	20.9	127.824	R本板
13F-B2	0.898 m	4	3.592	20.9	75.072	R本板
B2-3L	2.305 m	1	2.305	20.9	48.175	
B2-T1	3.500 m	1	3.500	20.9	73.150	
B2-T5	3.500 m	1	3.500	20.9	73.150	
B2-1H	5.565 m	1	5.565	20.9	116.309	
B2-T4	2.400 m	1	2.400	20.9	50.160	
B2-T6	3.415 m	1	3.415	20.9	71.374	
B2	0.199 m	1	0.199	20.9	4.159	
"	0.273 m	1	0.273	20.9	5.706	
					総重量	2,243.330kg
小板(B3) H-150X75X5X7						
番号	寸法(mm)	本数	重量(kg)	容積(kg)	容積(kg)	備考
B3-1L	1.037 m	1	1.037	14.0	14.518	
B3-1R	1.037 m	1	1.037	14.0	14.518	
B3-2L	2.168 m	1	2.168	14.0	30.352	
B3-2R	2.168 m	1	2.168	14.0	30.352	
B3-4L	1.545 m	1	1.545	14.0	21.630	
B3-5L	1.441 m	1	1.441	14.0	20.174	
B3-6L	1.372 m	1	1.372	14.0	19.208	
B3-7L	1.326 m	1	1.326	14.0	18.584	
B3-4R	1.545 m	1	1.545	14.0	21.630	
B3-5R	1.441 m	1	1.441	14.0	20.174	
B3-6R	1.372 m	1	1.372	14.0	19.208	
B3-7R	1.326 m	1	1.326	14.0	18.584	
B3-8L	1.009 m	1	1.009	14.0	14.128	
B3-8R	1.009 m	1	1.009	14.0	14.128	
B3-9R	2.330 m	1	2.330	14.0	32.620	
B3-10R	0.984 m	1	0.984	14.0	13.776	
B3-11R	2.272 m	1	2.272	14.0	31.808	
B3-12R	2.773 m	1	2.773	14.0	38.822	
B3-13R	2.330 m	1	2.330	14.0	32.620	
B3-14R	0.581 m	1	0.581	14.0	8.134	
B3-15R	0.978 m	1	0.978	14.0	13.692	
B3-17R	1.192 m	2	2.384	14.0	33.376	
B3-18R	1.230 m	1	1.230	14.0	17.220	
B3-19R	1.157 m	1	1.157	14.0	16.198	
B3-19	1.241 m	1	1.241	14.0	17.374	R本板
B3-20	3.814 m	1	3.814	14.0	53.398	R本板
B3-21	4.868 m	1	4.868	14.0	68.152	R本板
B3-22	4.368 m	1	4.368	14.0	61.152	
B3-23	3.468 m	1	3.468	14.0	48.552	
B3-24	2.605 m	1	2.605	14.0	36.470	
B3-25	2.905 m	1	2.905	14.0	40.670	
B3-26	5.805 m	1	5.805	14.0	78.470	
B3-27	2.593 m	1	2.593	14.0	36.302	
B3-28	3.303 m	1	3.303	14.0	46.242	
B3-29	3.753 m	1	3.753	14.0	52.542	
B3-30	3.753 m	1	3.753	14.0	52.542	
B3-31	0.896 m	1	0.896	14.0	12.544	
B3-32	0.896 m	1	0.896	14.0	12.544	
B3-33	0.83 m	1	0.83	14.0	11.620	
B3-34	0.530 m	1	0.530	14.0	7.420	
B3-35	0.593 m	3	1.779	14.0	24.306	
B3-36	1.582 m	3	4.746	14.0	66.444	
B3-37L	1.376 m	1	1.376	14.0	19.264	
B3-38L	1.429 m	1	1.429	14.0	20.008	
B3-39L	1.633 m	1	1.633	14.0	22.862	
B3-40L	0.960 m	1	0.960	14.0	13.440	
B3-41L	1.783 m	1	1.783	14.0	25.102	
B3-37R	1.368 m	1	1.368	14.0	19.124	
B3-38R	1.413 m	1	1.413	14.0	19.782	
B3-39R	1.633 m	1	1.633	14.0	22.862	
B3-40R	0.960 m	1	0.960	14.0	13.440	
B3-41R	1.783 m	1	1.783	14.0	25.102	
					(1,712.074)	
小板(B4) H-300X300X10X15						
番号	寸法(mm)	本数	重量(kg)	容積(kg)	容積(kg)	備考
B4	3.480 m	2	6.960	93.0	647.280kg	
小板(FY) L-65X65X6						
番号	寸法(mm)	本数	重量(kg)	容積(kg)	容積(kg)	備考
3FY2-1	2.271 m	1	2.271	5.91	13.422	
3FY2-1	2.271 m	1	2.271	5.91	13.422	
					総重量	21.046kg


大板(B3) H-150X75X5X7						
番号	寸法(mm)	本数	重量(kg)	容積(kg)	容積(kg)	備考
B3-3L	1.110 m	1	1.110	14.0	15.540	
B3-3R	3.055 m	1	3.055	14.0	42.770	
B3-3R	1.110 m	1	1.110	14.0	15.540	
3FB3-1	1.451 m	1	1.451	14.0	20.314	
3FB3-2	1.270 m	1	1.270	14.0	17.780	
3FB3-3	1.368 m	1	1.368	14.0	19.124	
3FB1-1	0.928 m	1	0.928	14.0	13.252	R本板
3FB1-2	3.138 m	1	3.138	14.0	43.932	R本板
					(217.252)	
					(1,712.074)	
					総重量	1,829.326kg

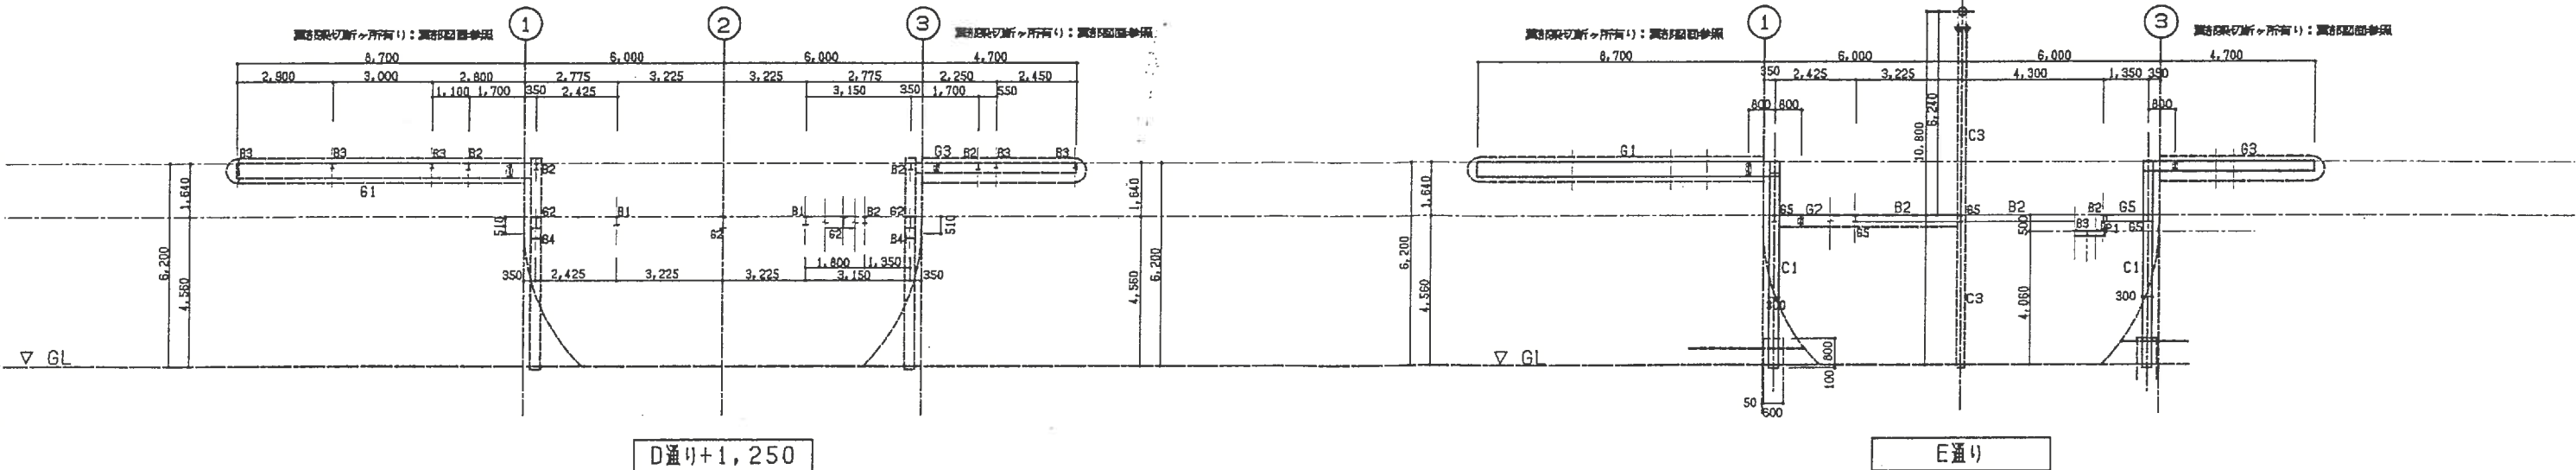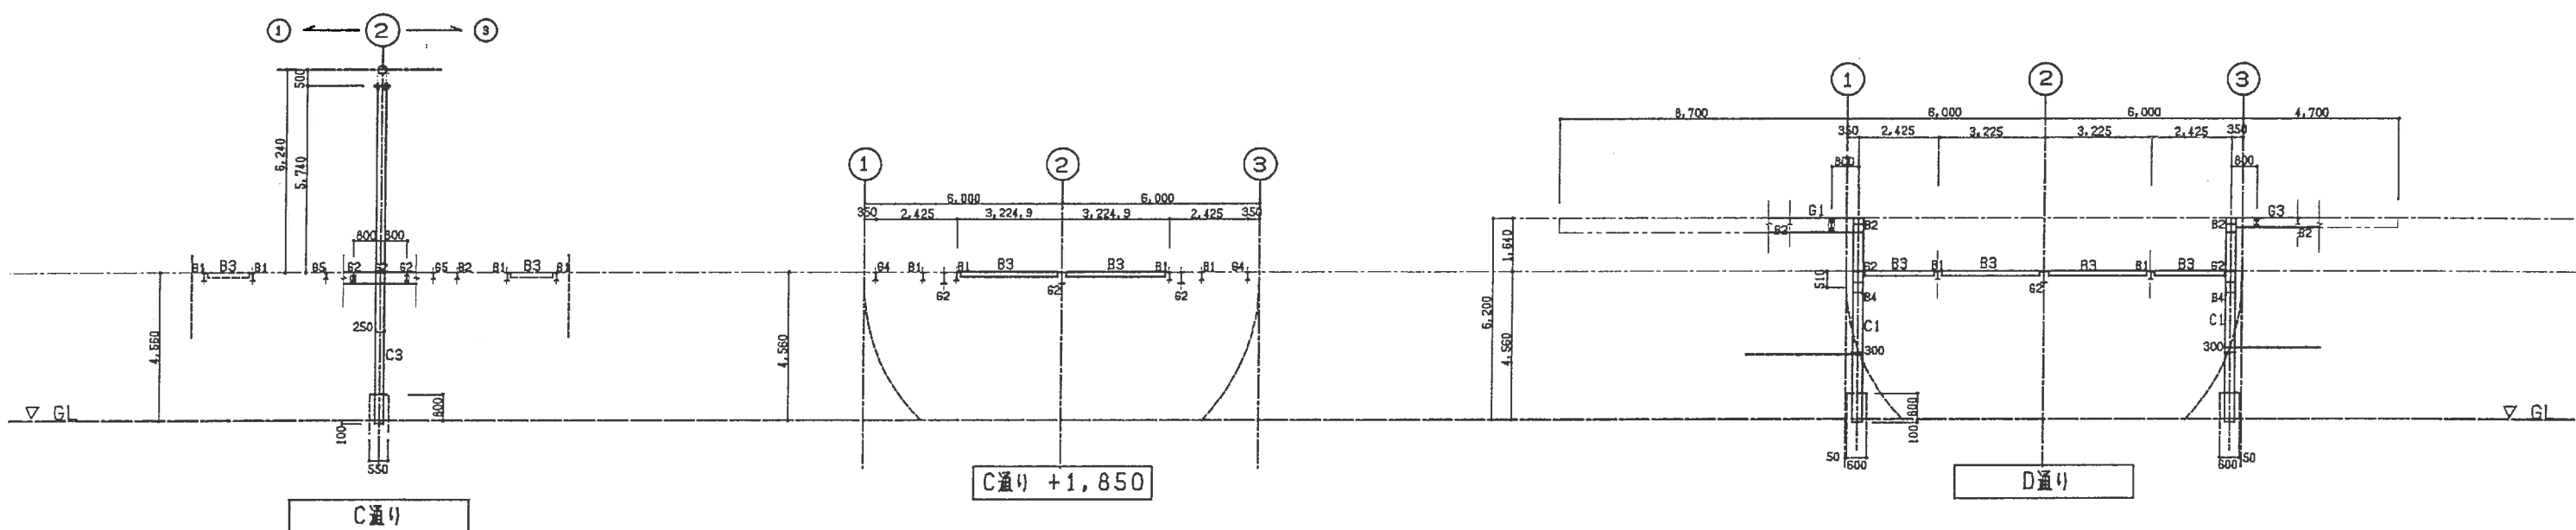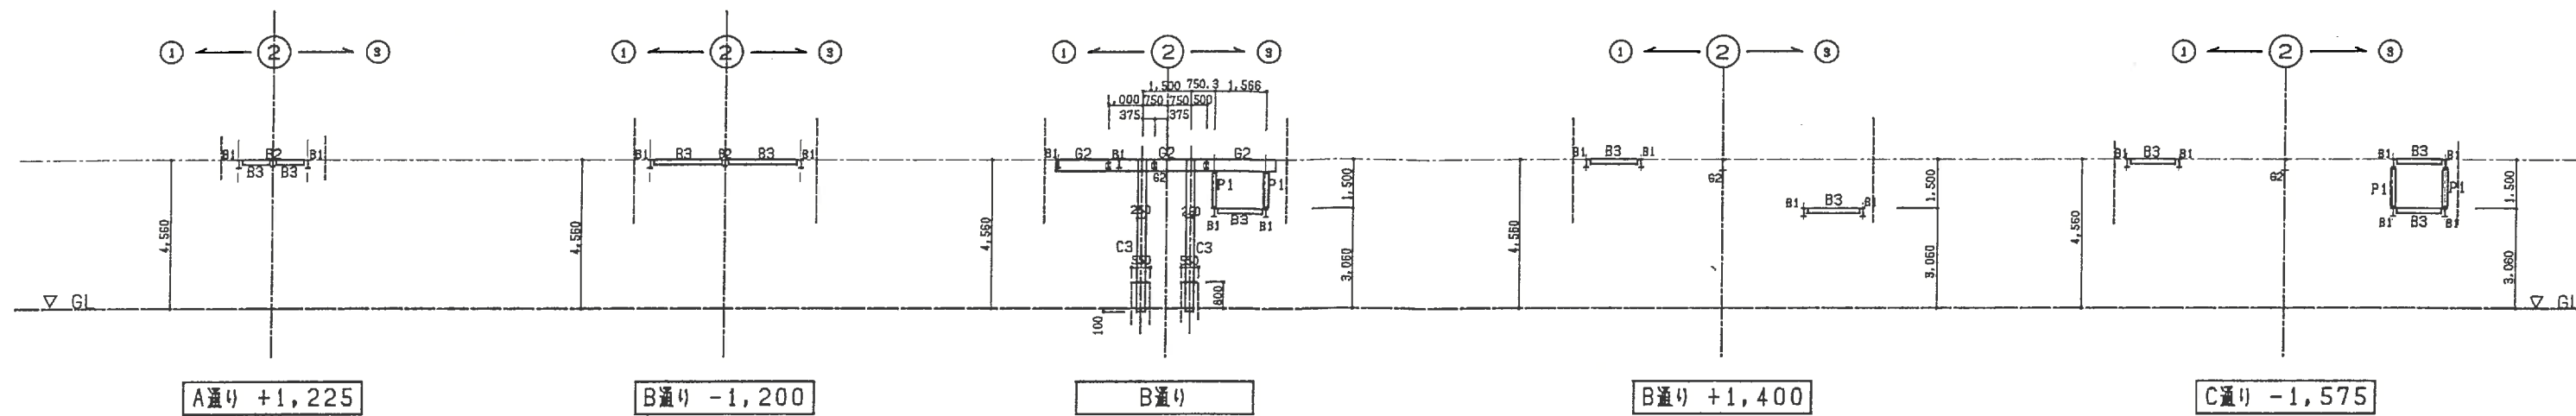


工事名	筑紫野市総合公園		
図名	天守閣 断面図(1)	図番	TEN012N
作成	1999年6月	縮尺	1/100
設計・製作 株式会社 サトミ産業			
〒808-0001 福岡県大野城市大字 5-1-1 TEL 0258(35)3005			

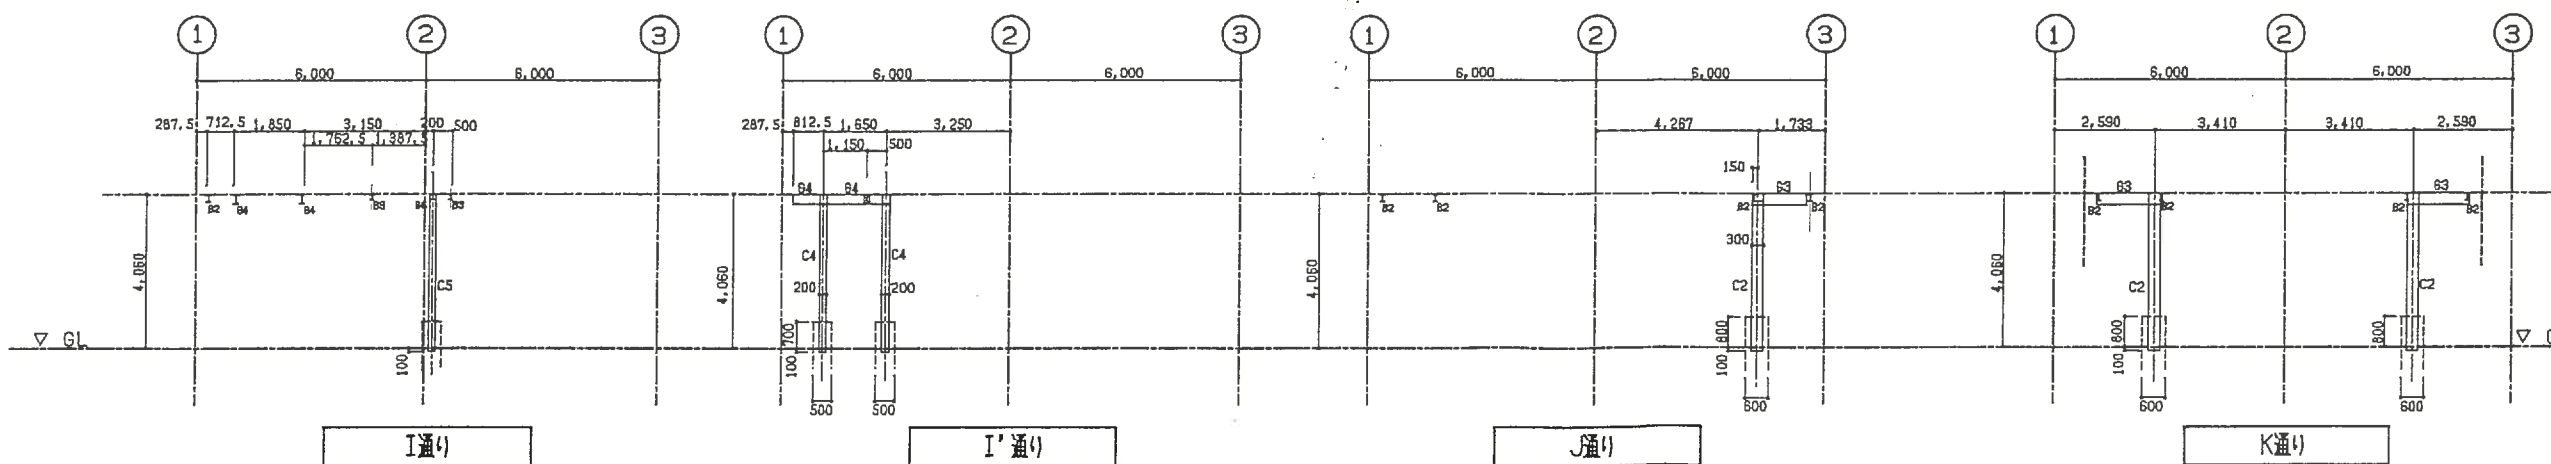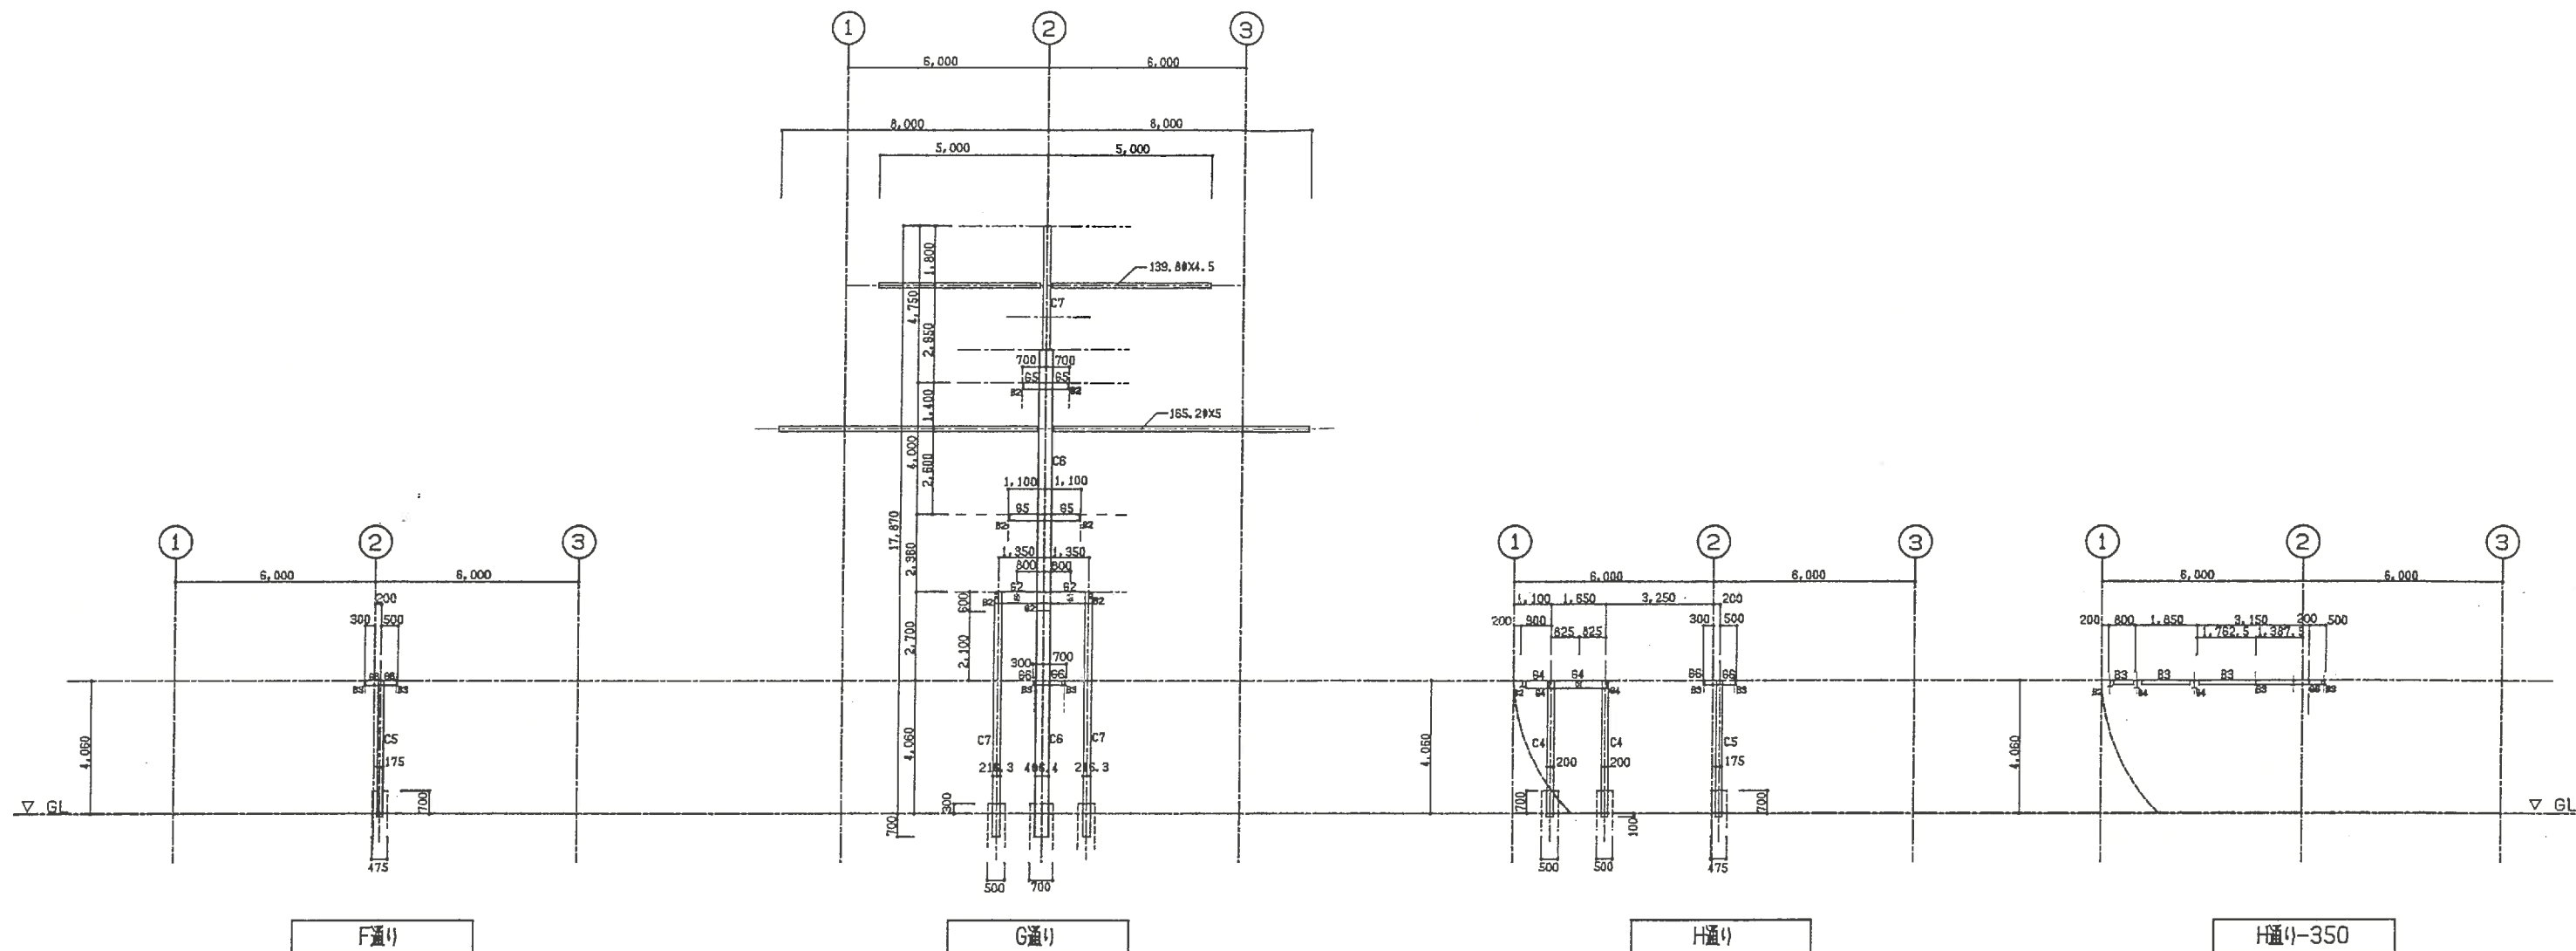

工事名	筑紫野市総合公園		
製品名	天祥組 橋梁(2)	図番	TEN013N
作成	1999年6月	縮尺	1/100
設計・製作 株式会社 サトミ産業			
〒800-0001 福岡県北九州市八幡区門司1-1-1 TEL 093-841-9005			

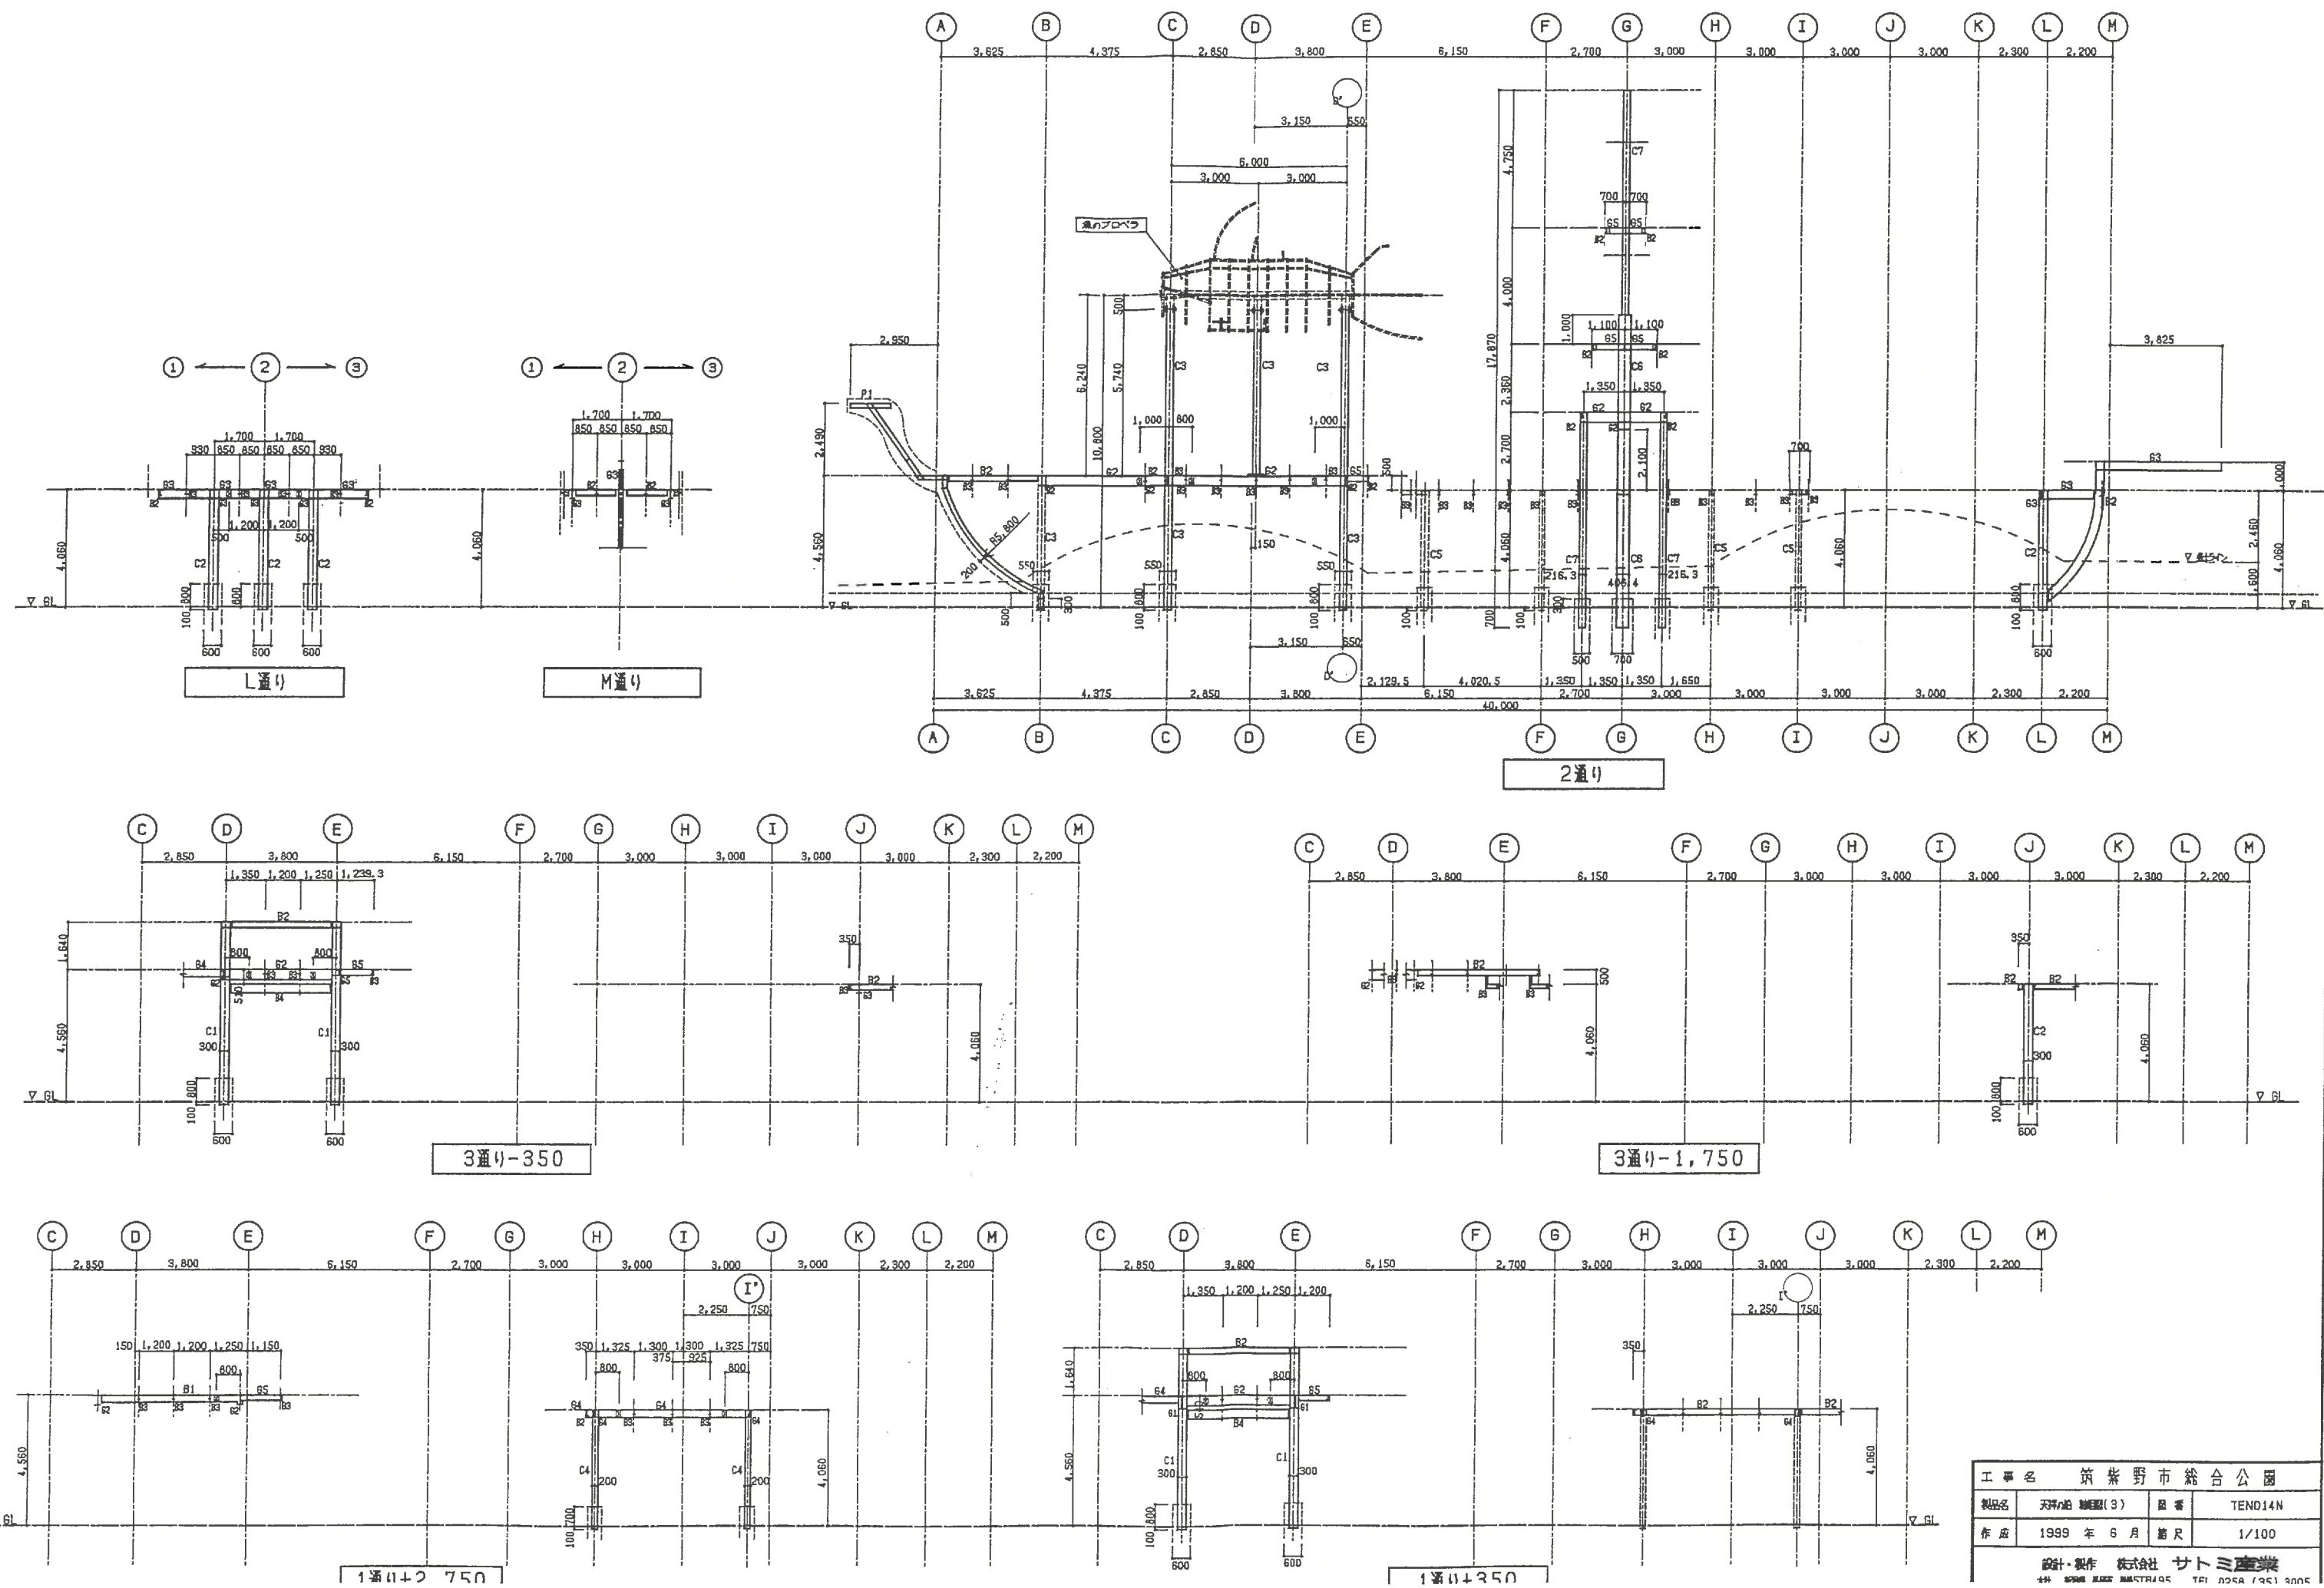

工事名	筑紫野市総合公園		
製品名	地形図(3)	図番	TEND14N
作成	1999年6月	縮尺	1/100
設計・製作 株式会社 サトミ産業			
〒805-0855 福岡県大牟田市大牟田1-1-1 TEL 0958-23513005			




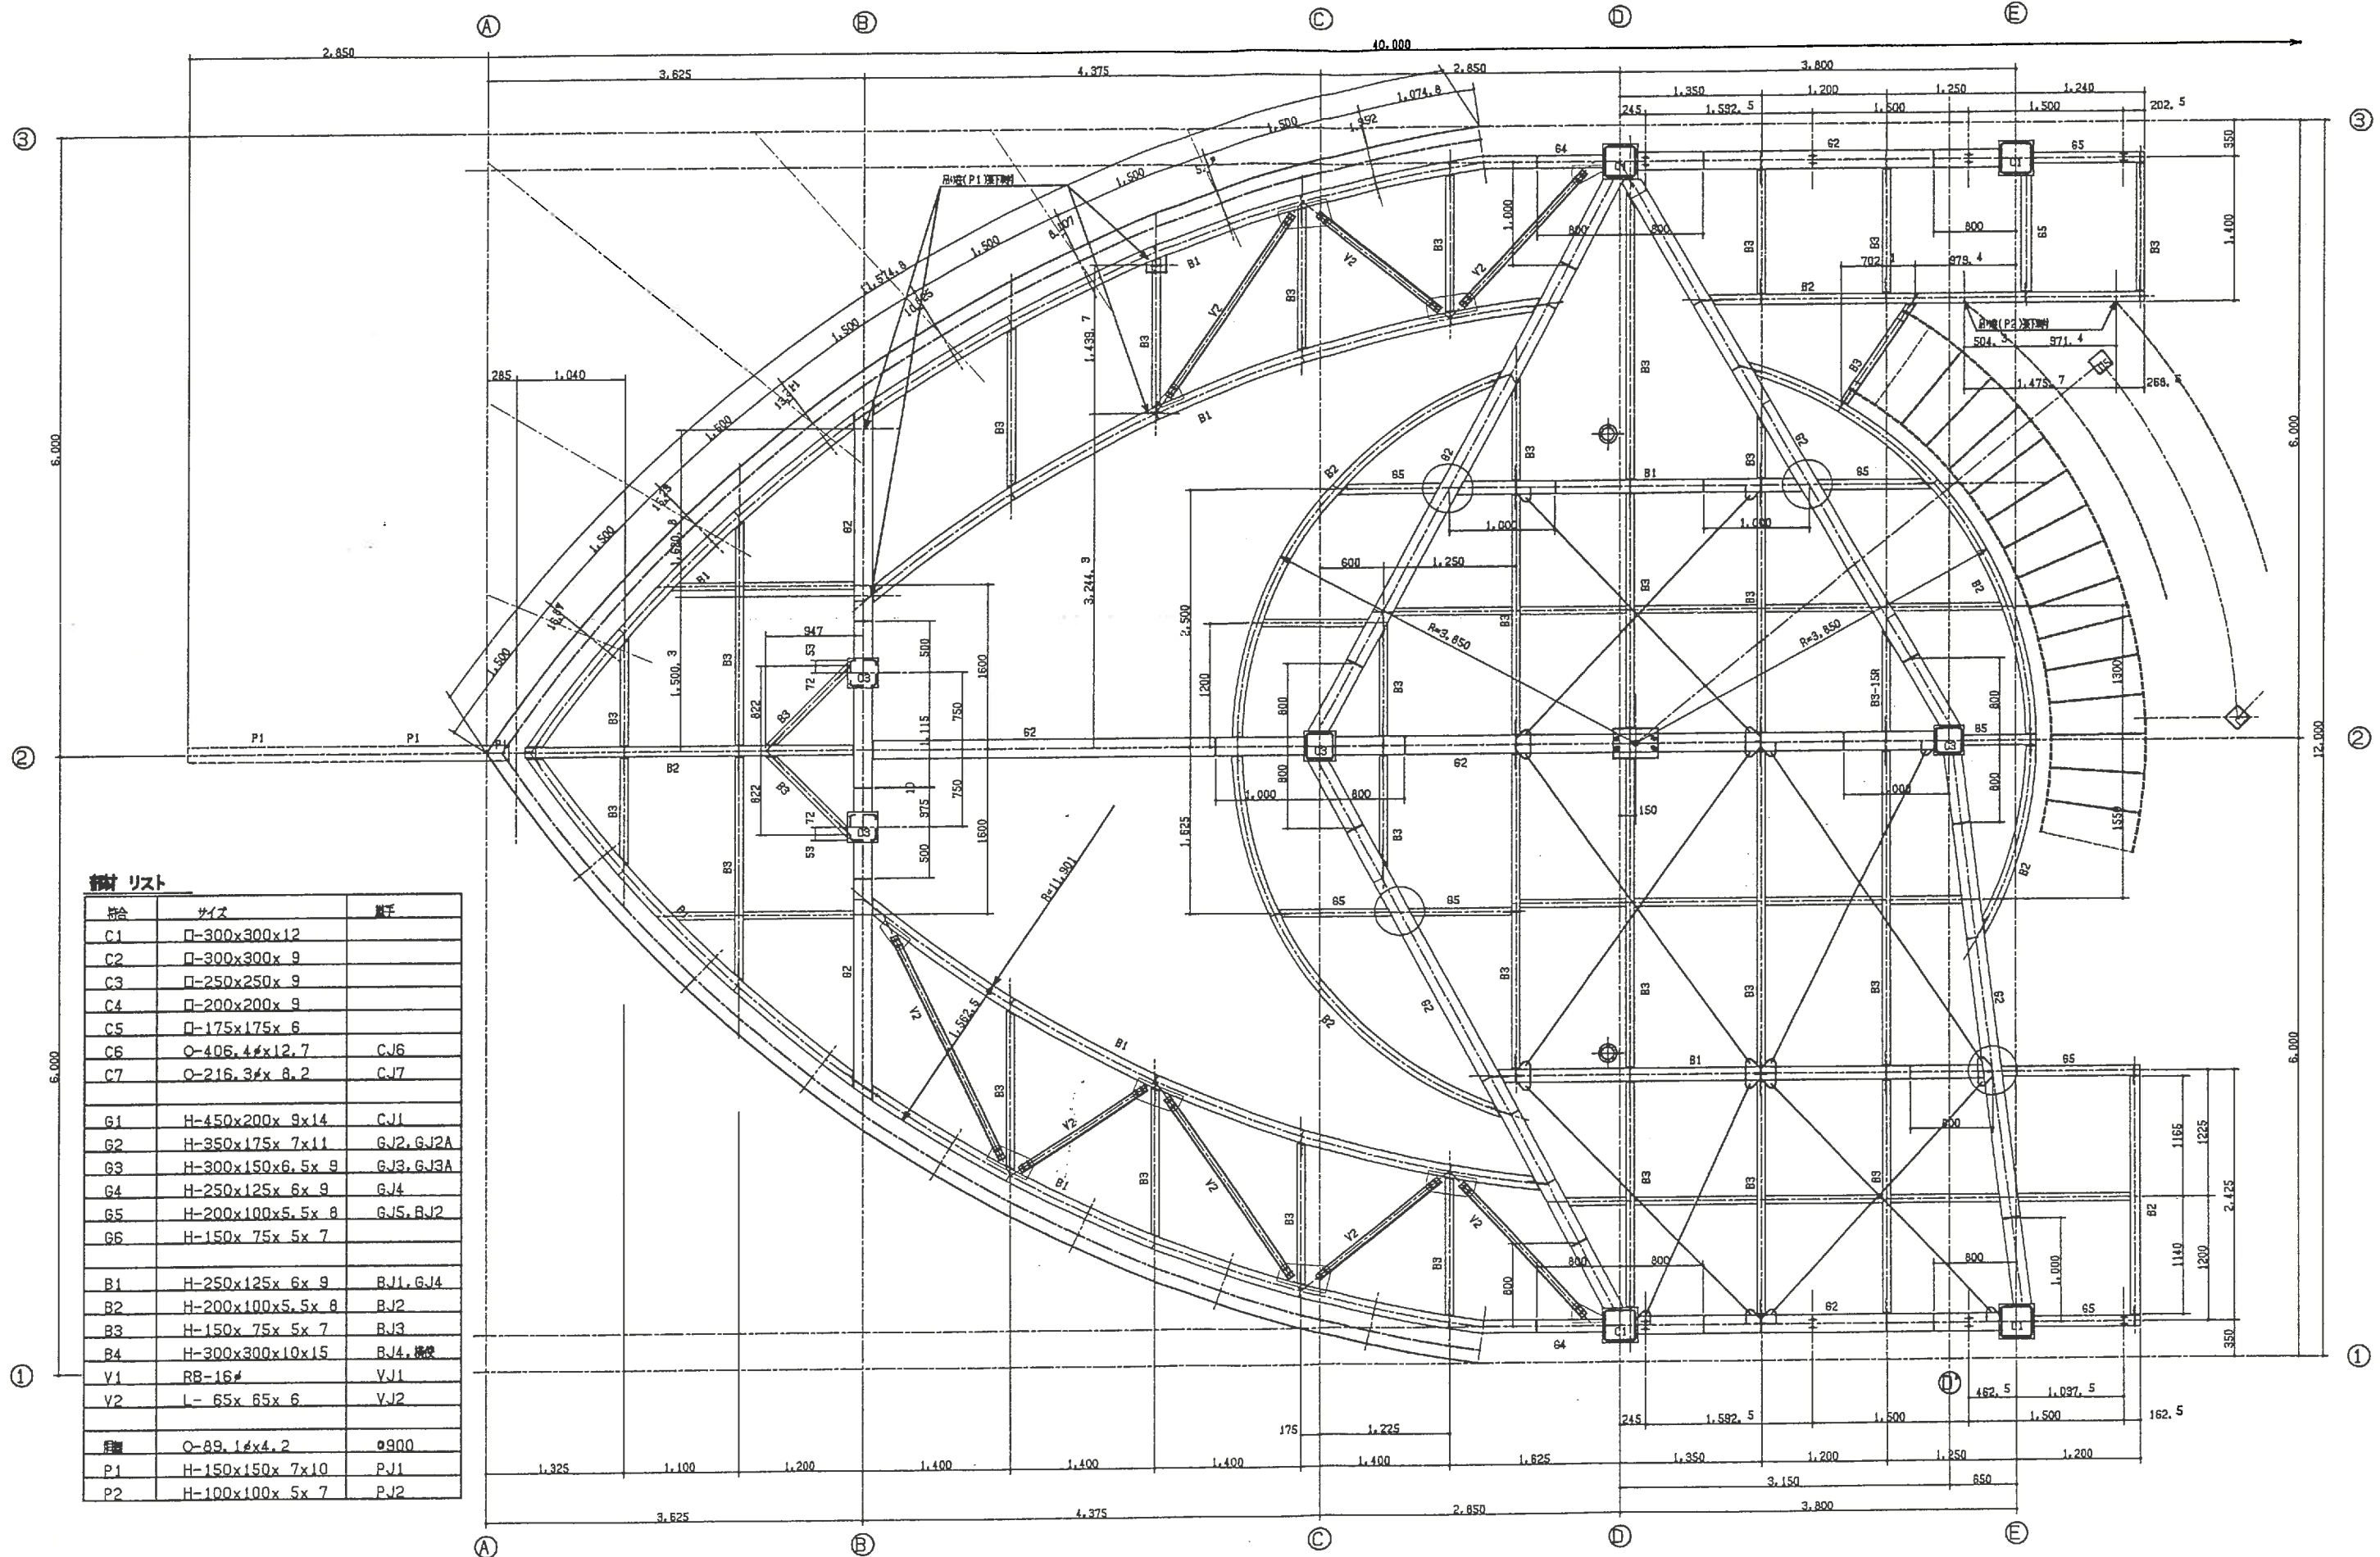


GL+4, 560


工事名	筑紫野市総合公園		
図名	天板 梁配置図(1)	図番	TEN015N
作成	1999年6月	縮尺	1/30
設計・製作 株式会社 サトミ産業			
〒800-0001 福岡県北九州市八幡西区 1-1-1 TEL 093-812-3005			

リスト

符号	サイズ	材種
C1	□-300x300x12	
C2	□-300x300x 9	
C3	□-250x250x 9	
C4	□-200x200x 9	
C5	□-175x175x 6	
C6	○-406.4#x12.7	CJ6
C7	○-216.3#x 8.2	CJ7
G1	H-450x200x 9x14	CJ1
G2	H-350x175x 7x11	GJ2, GJ2A
G3	H-300x150x6.5x 9	GJ3, GJ3A
G4	H-250x125x 6x 9	GJ4
G5	H-200x100x5.5x 8	GJ5, BJ2
G6	H-150x 75x 5x 7	
B1	H-250x125x 6x 9	BJ1, GJ4
B2	H-200x100x5.5x 8	BJ2
B3	H-150x 75x 5x 7	BJ3
B4	H-300x300x10x15	BJ4, 隅材
V1	RB-16#	VJ1
V2	L- 65x 65x 6	VJ2
59	○-89.1#x4.2	φ900
P1	H-150x150x 7x10	PJ1
P2	H-100x100x 5x 7	PJ2

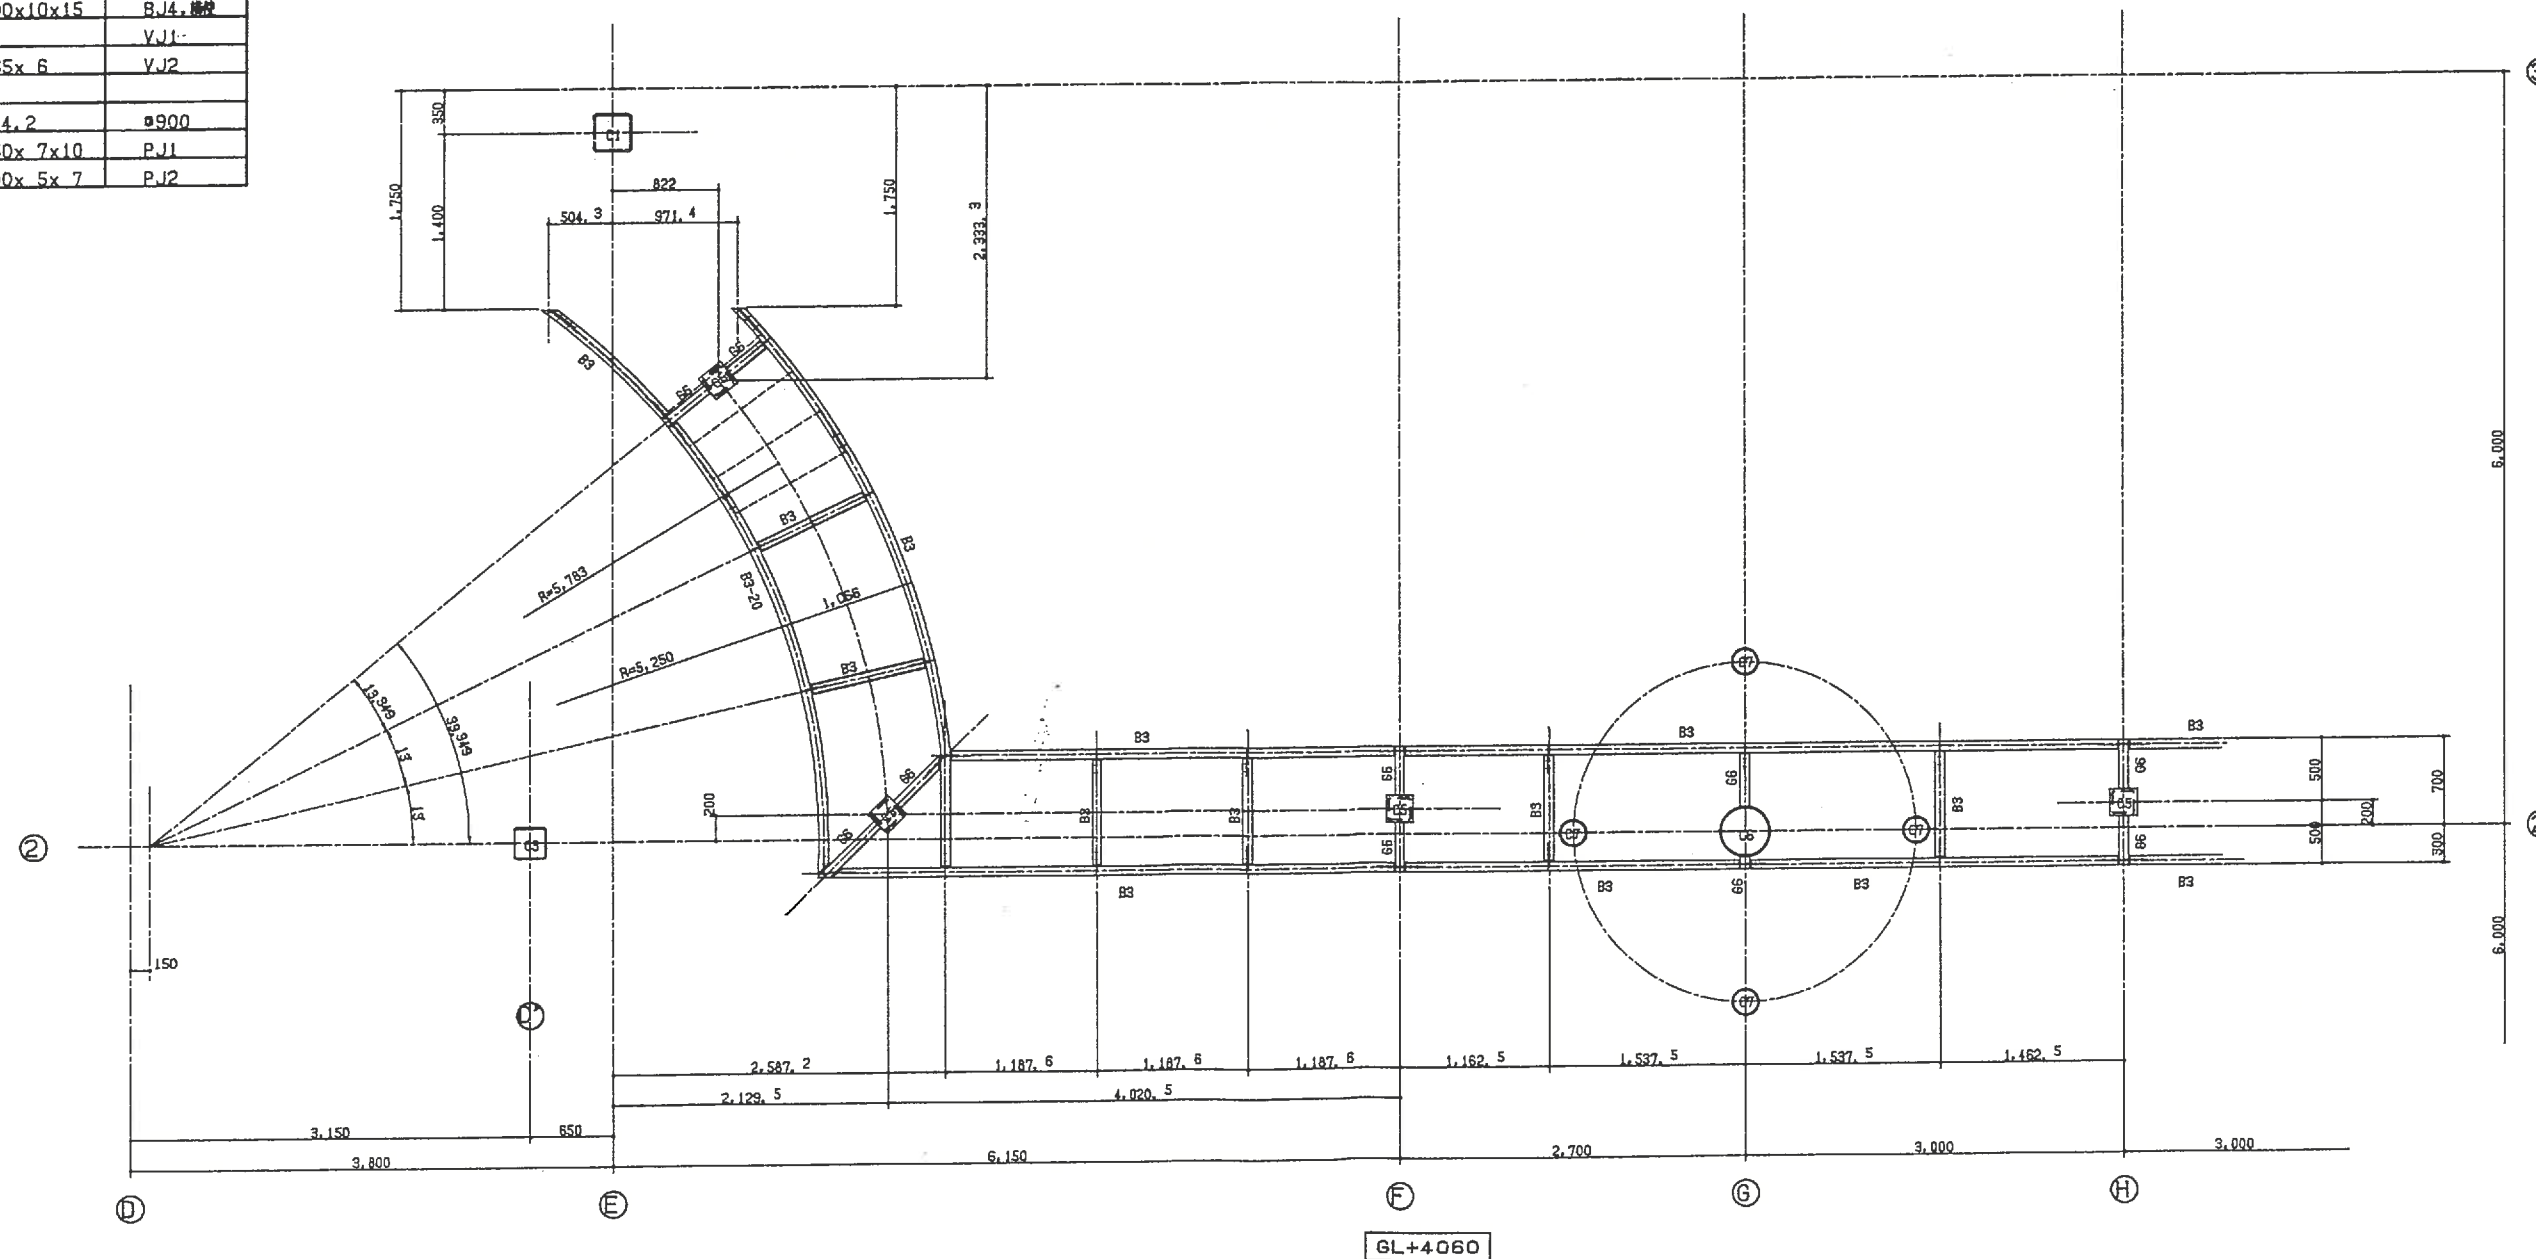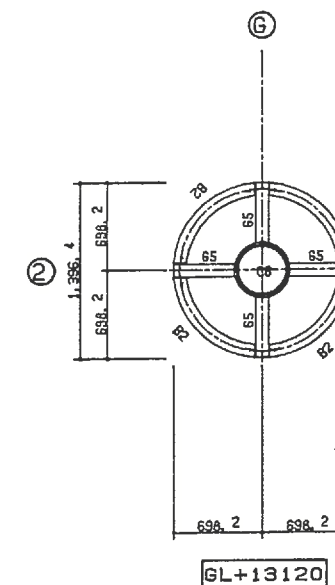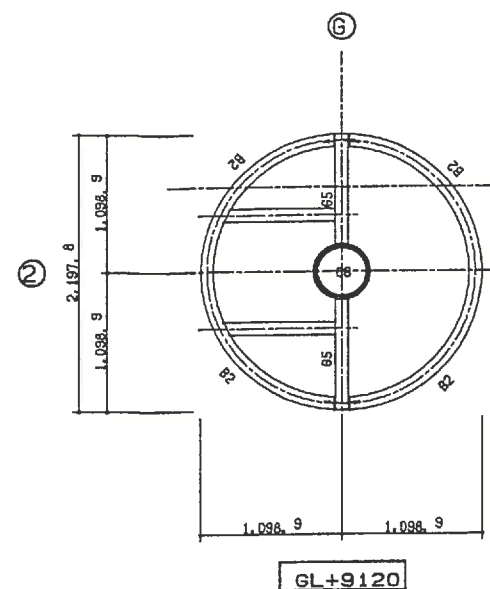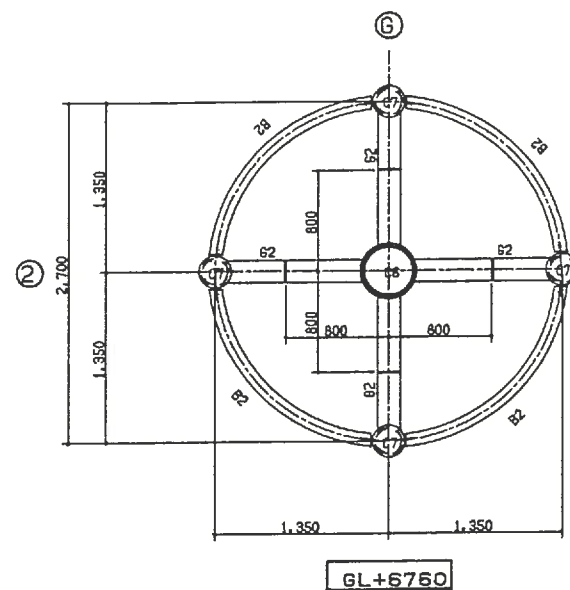


工事名	筑紫野市総合公園		
製品名	天板/歩道橋(2)	図番	TEN016N
作成	1999年5月	縮尺	1/30
設計・製作 株式会社 サノ工業			

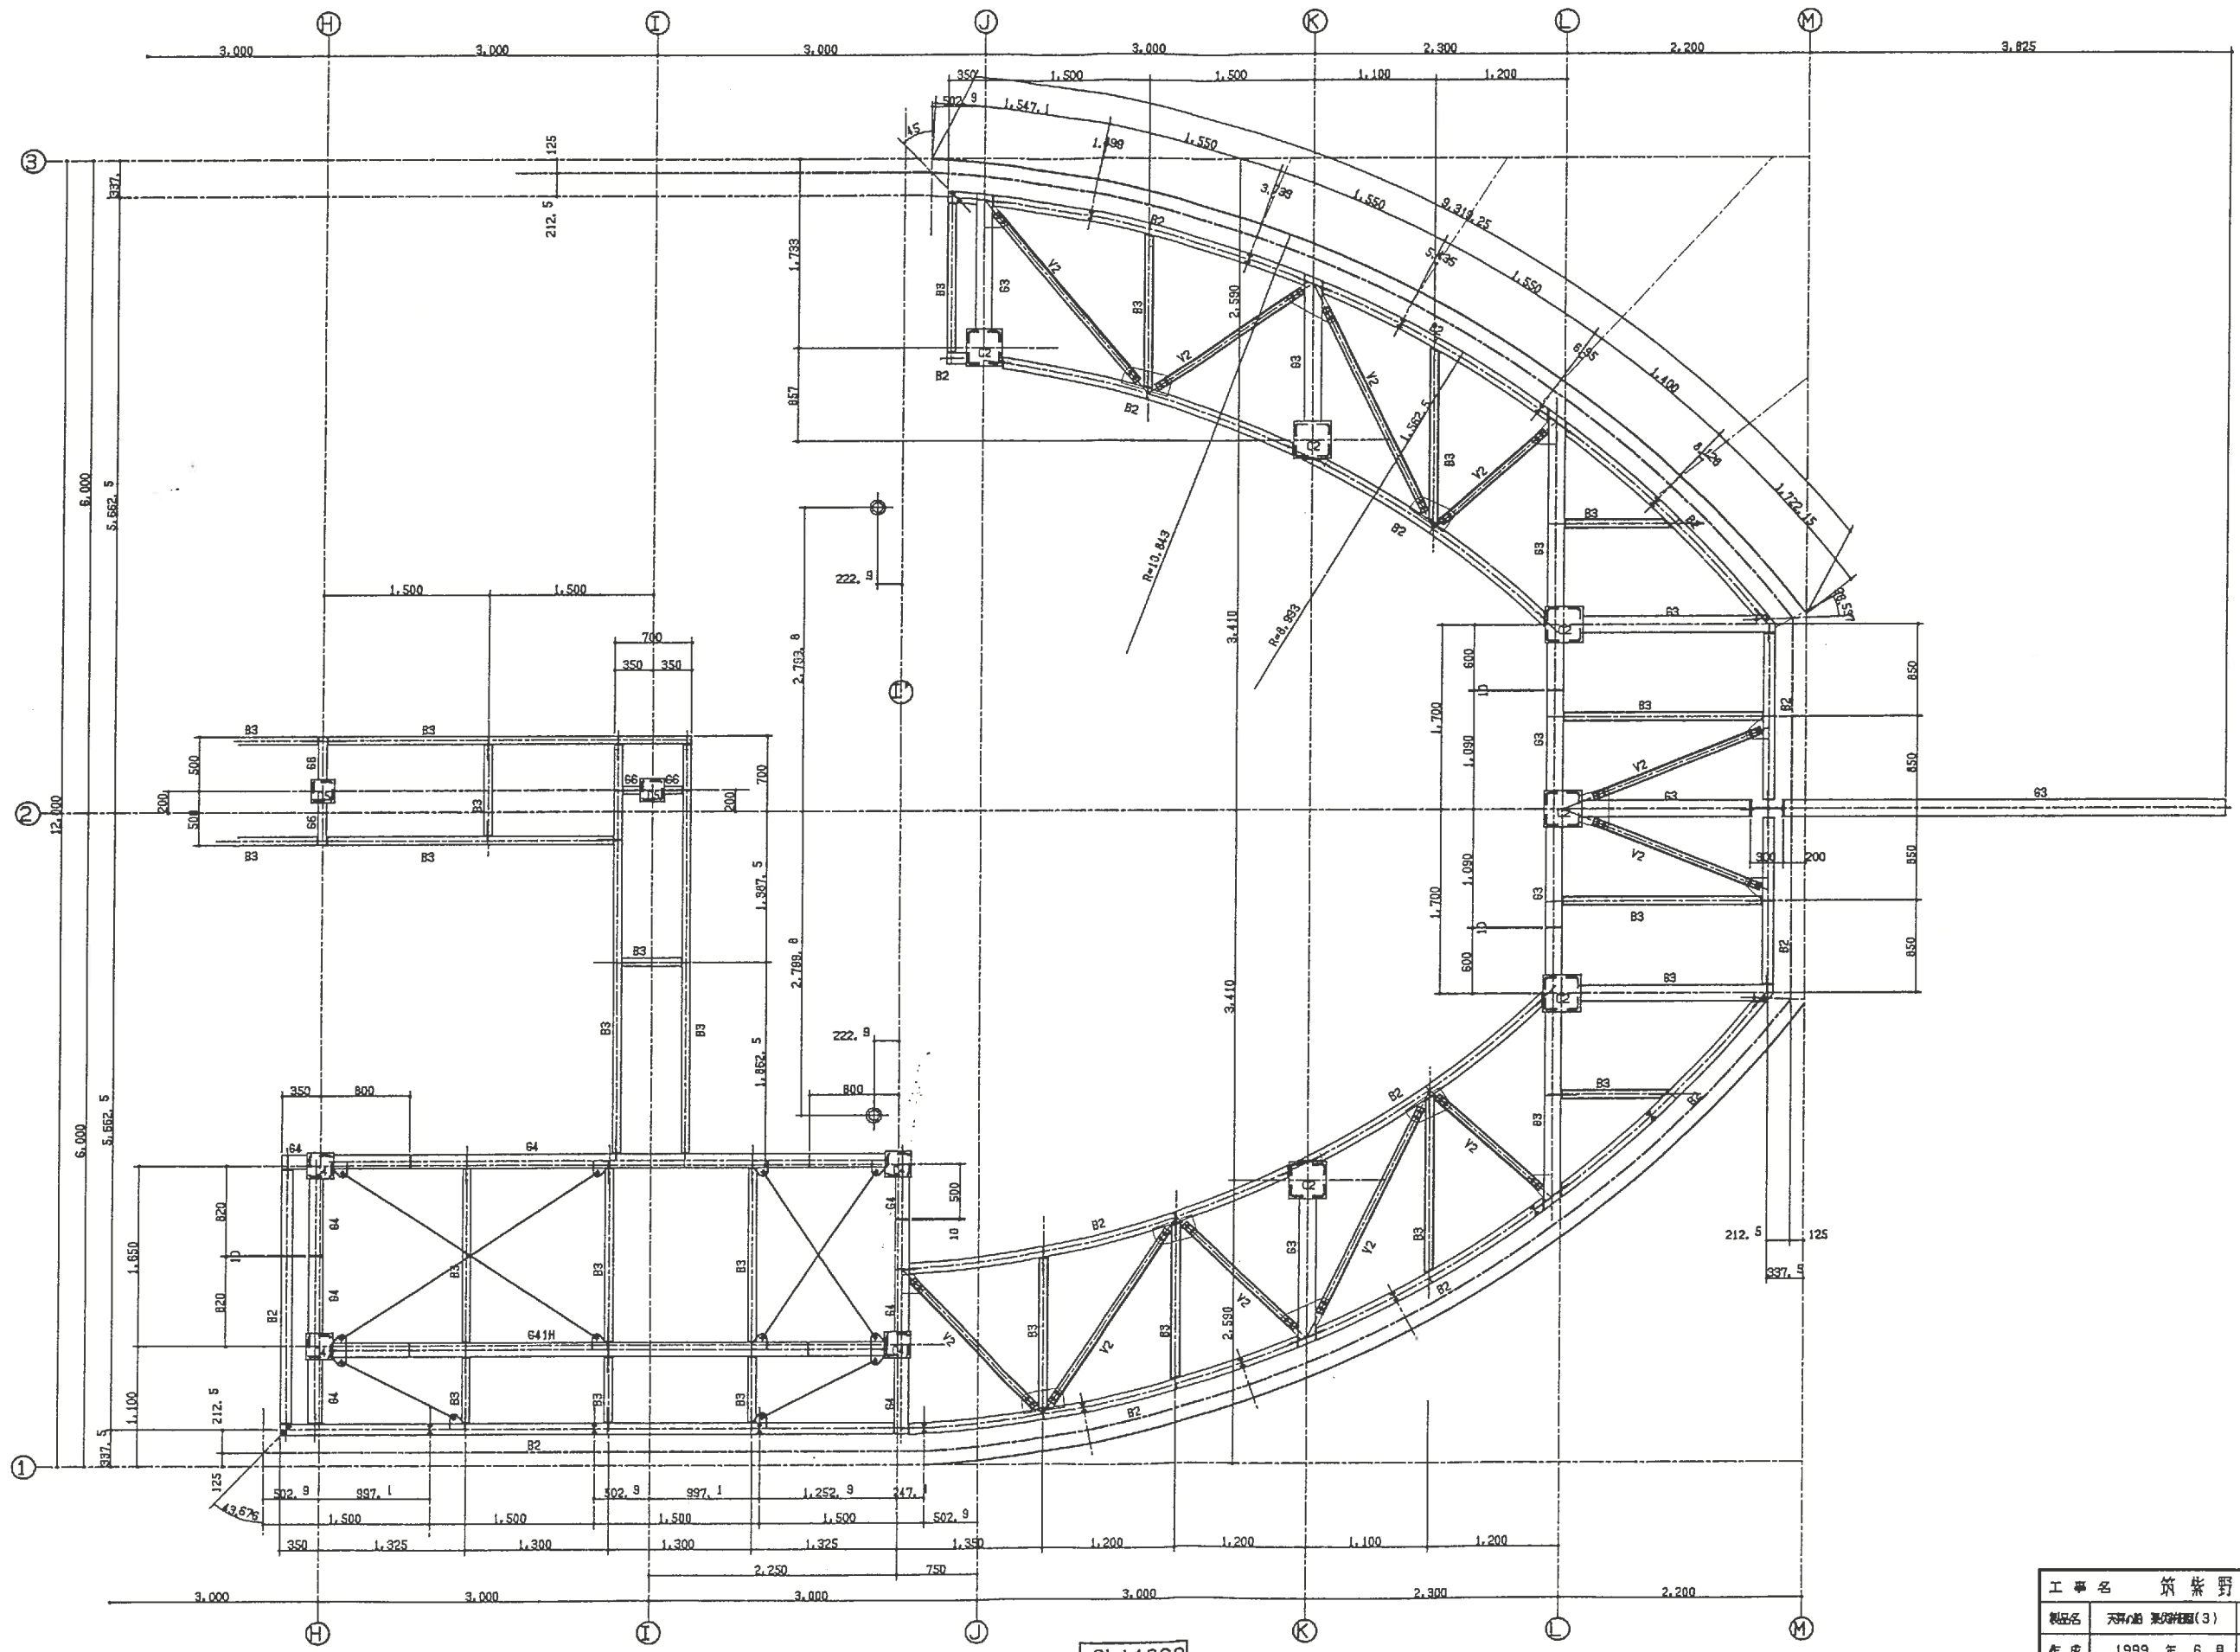









GL+4060



工事名	筑紫野市総合公園		
製図名	天棚・照明図(3)	図番	TEN017N
作成	1999年6月	番尺	1/30
設計・製作 株式会社 サトミ産業			
〒800-0001 福岡県北九州市八幡西区大字 1-1-1 TEL 093-821-3005			

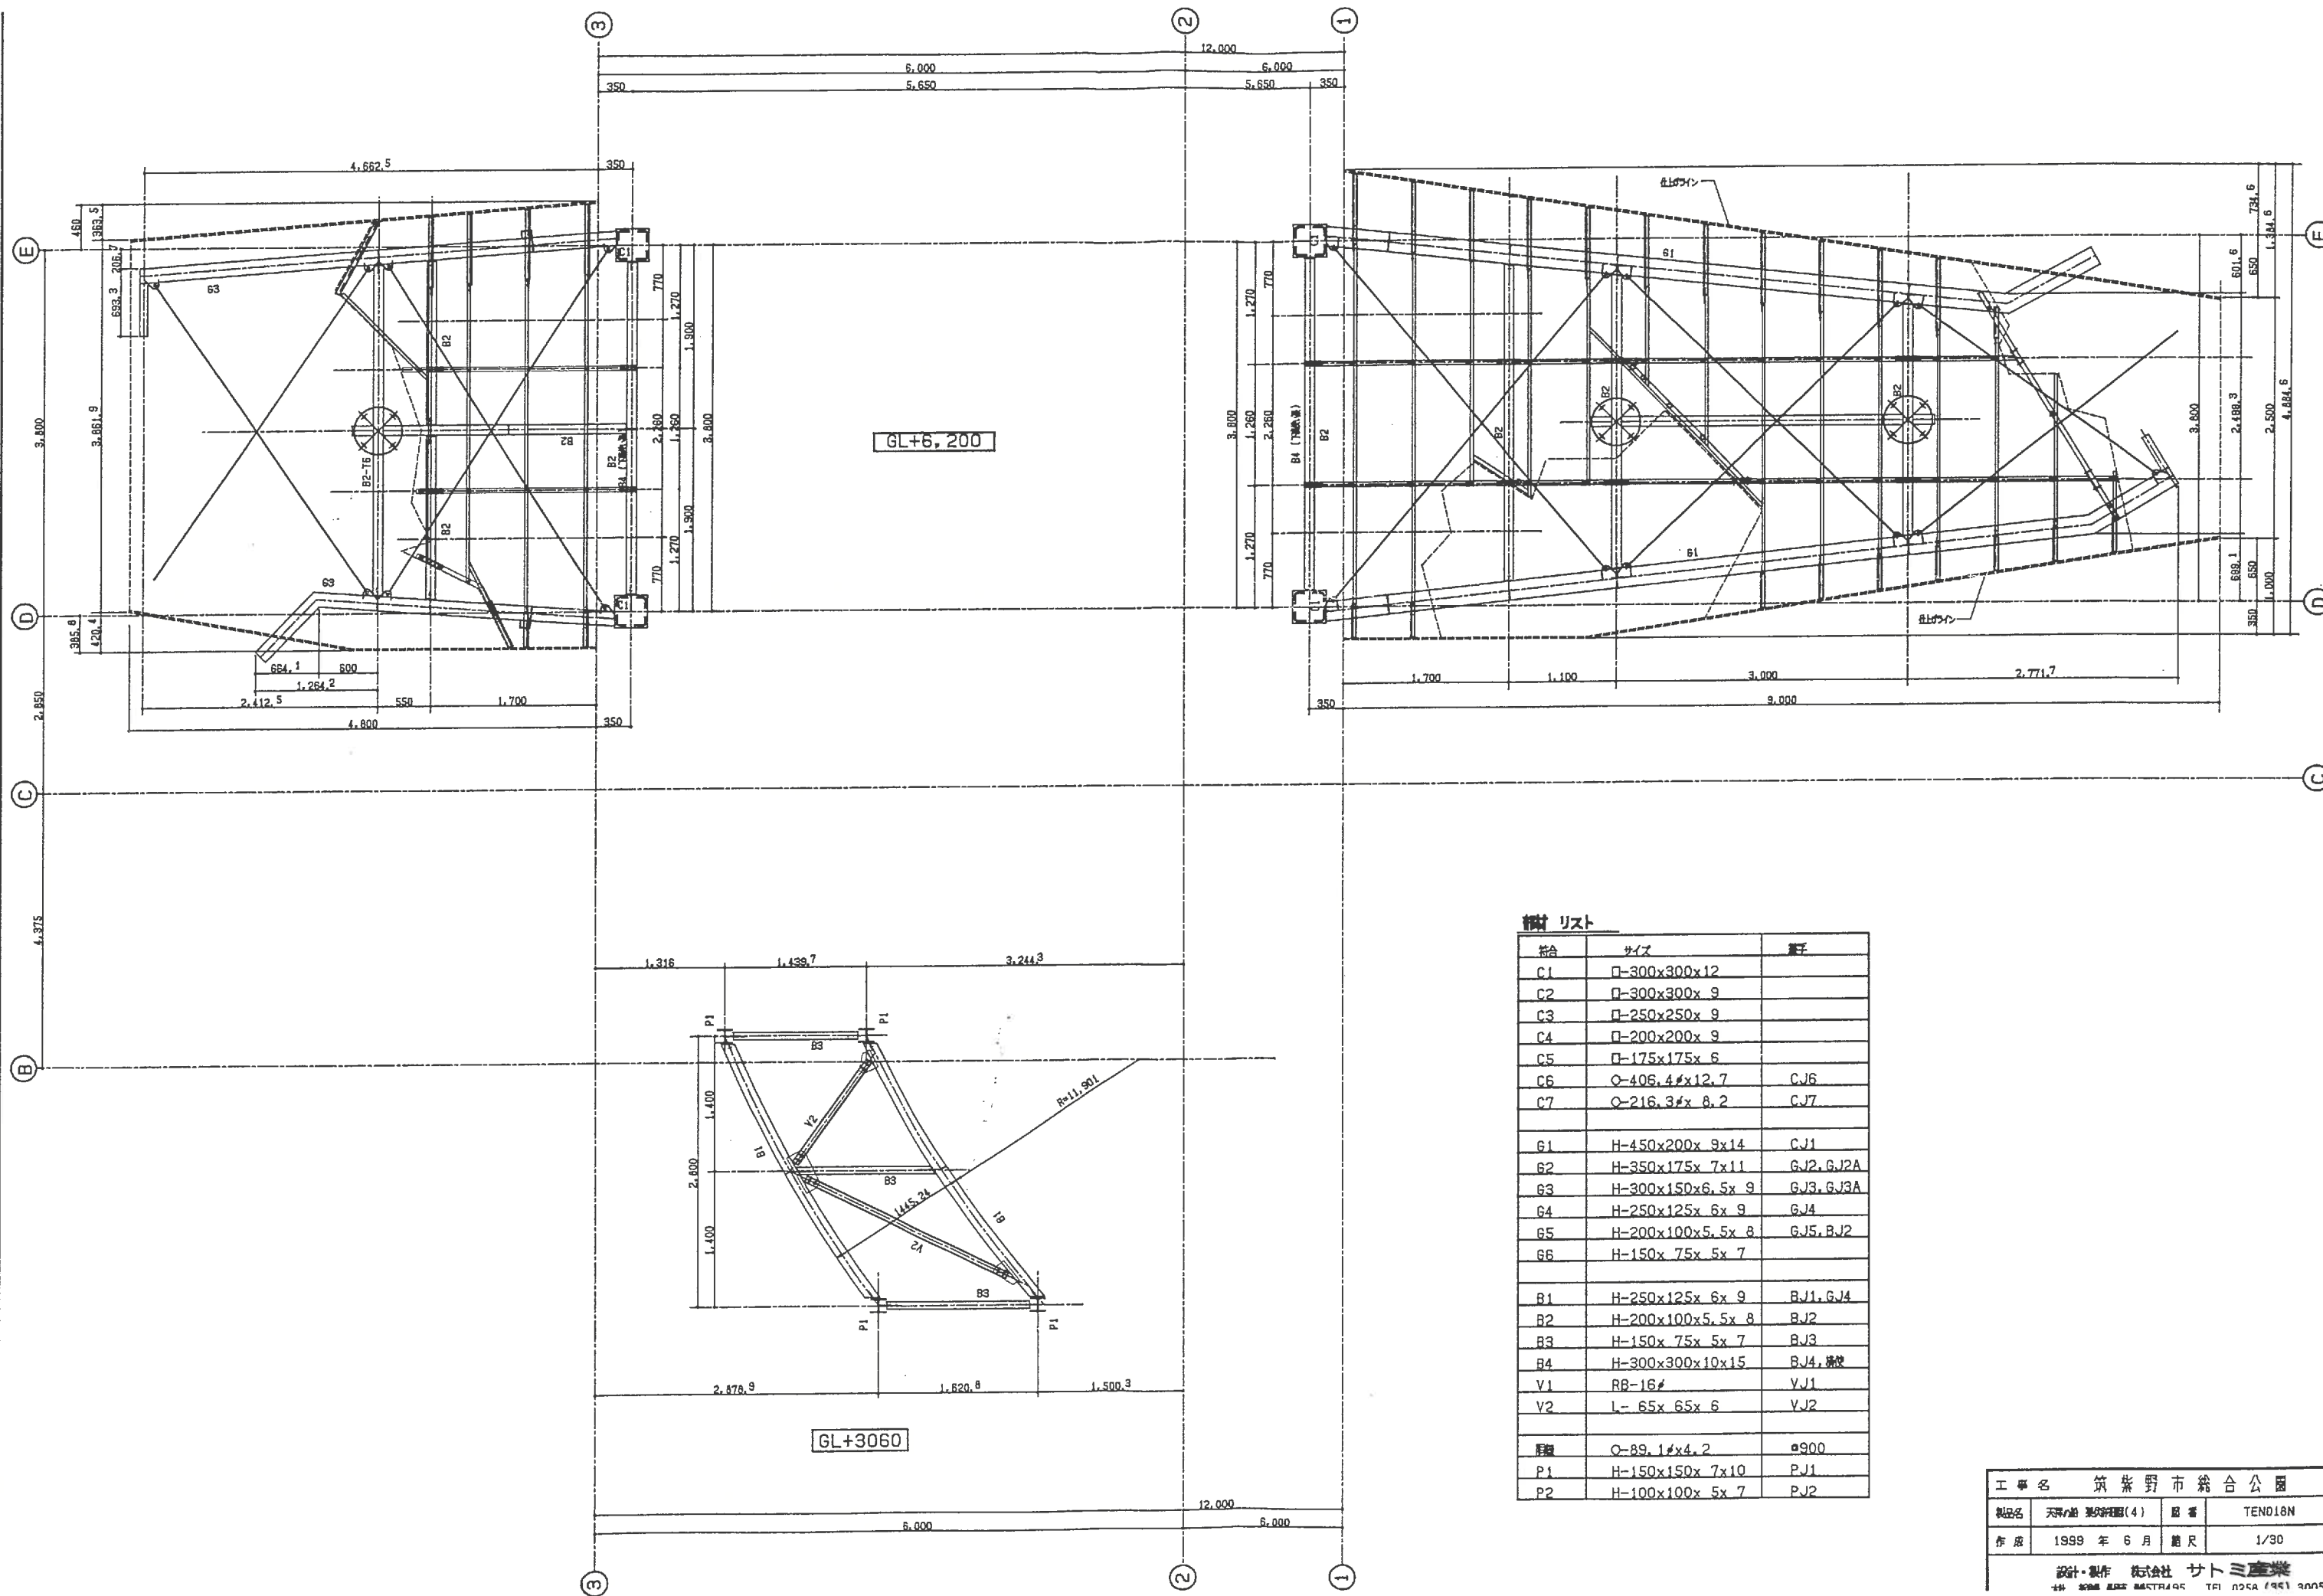

材料リスト

符号	サイズ	量
C1	□-300x300x12	
C2	□-300x300x 9	
C3	□-250x250x 9	
C4	□-200x200x 9	
C5	□-175x175x 6	
C6	○-406.4#x12.7	CJ6
C7	○-216.3#x 8.2	CJ7
G1	H-450x200x 9x14	CJ1
G2	H-350x175x 7x11	GJ2, GJ2A
G3	H-300x150x6.5x 9	GJ3, GJ3A
G4	H-250x125x 6x 9	GJ4
G5	H-200x100x5.5x 8	GJ5, BJ2
G6	H-150x 75x 5x 7	
B1	H-250x125x 6x 9	BJ1, GJ4
B2	H-200x100x5.5x 8	BJ2
B3	H-150x 75x 5x 7	BJ3
B4	H-300x300x10x15	BJ4, 隅梁
V1	RB-16#	VJ1
V2	L- 65x 65x 6	VJ2
円鋼	○-89.1#x4.2	φ900
P1	H-150x150x 7x10	PJ1
P2	H-100x100x 5x 7	PJ2

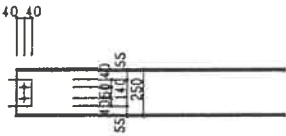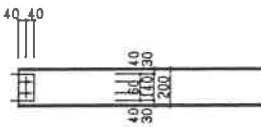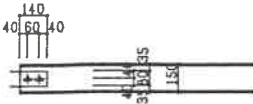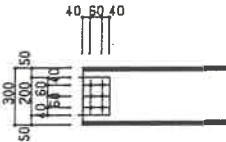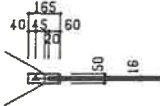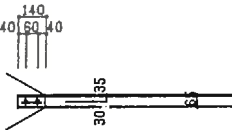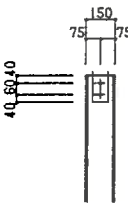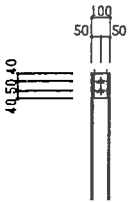
(BJ1) H-250X125X6X9 B1  GPL-9 HTB 2-M20 L=45	(BJ2) H-200X100X5.5X8 G5・B2  GPL-9 HTB 2-M20 L=45	(BJ3) H-150X75X5X7 B3  GPL-6 HTB 2-M16 L=35	(BJ4) H-300X300X10X15 横使い B4  GPL-12 HTB 6-M20 L=50	
(VJ1) 水平ブレース 16φ V1  GPL-6 HTB 1-M16 L=35	(VJ2) 水平ブレース L-65X65X6 V2  GPL-6 HTB 2-M16 L=35		(PJ1) H-150X150X7X10 P1  GPL-9 HTB 2-M20 L=45	(PJ2) H-100X100X5X7 P2  GPL-6 HTB 2-M16 L=35

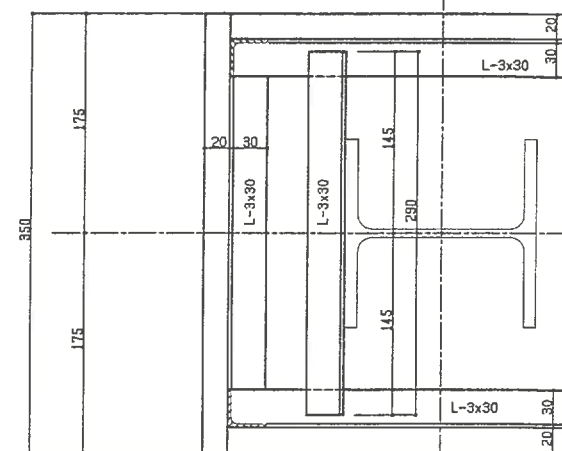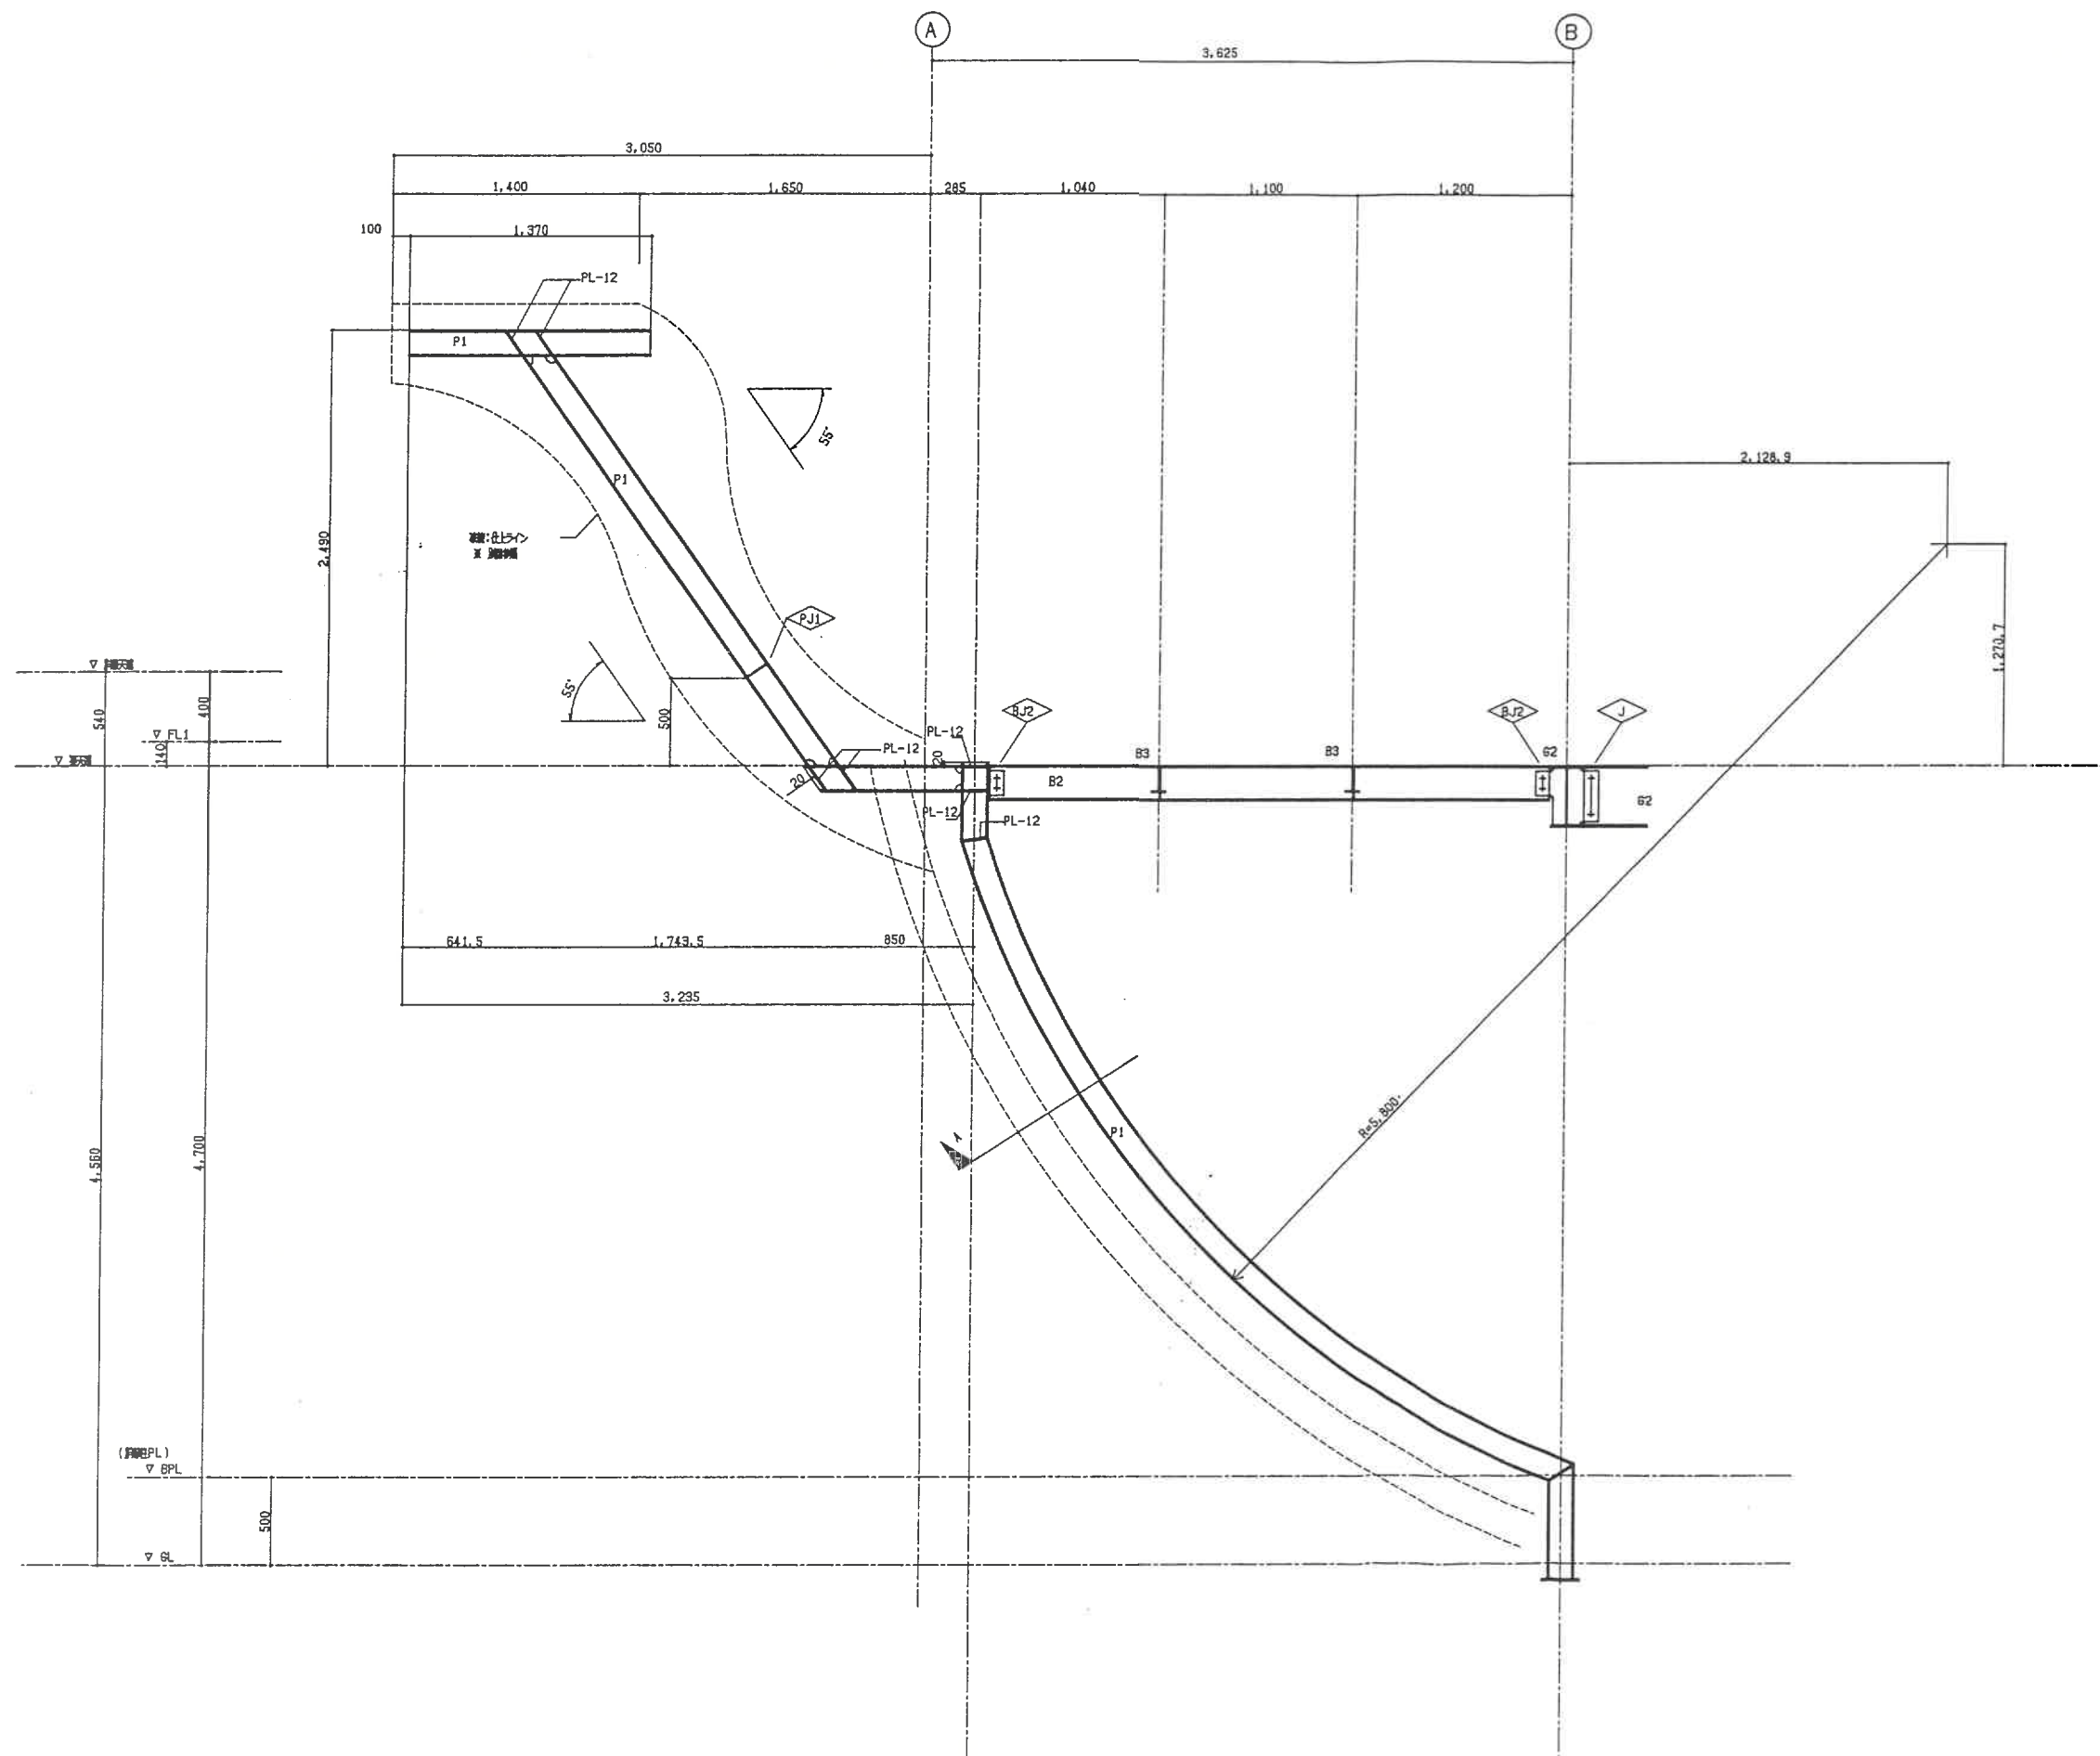




A 断面 S=1/3

工事名	筑紫野市総合公園		
製品名	天板/面 鉄板/面	図番	TEN021N
作成	1999 年 6 月	縮尺	1/20
設計・製作 株式会社 サトミ産業			
〒810 0000 福岡県 北九州市 小倉区 小倉 1-1-1 TEL 093-811-1111			

① ← ② → ③

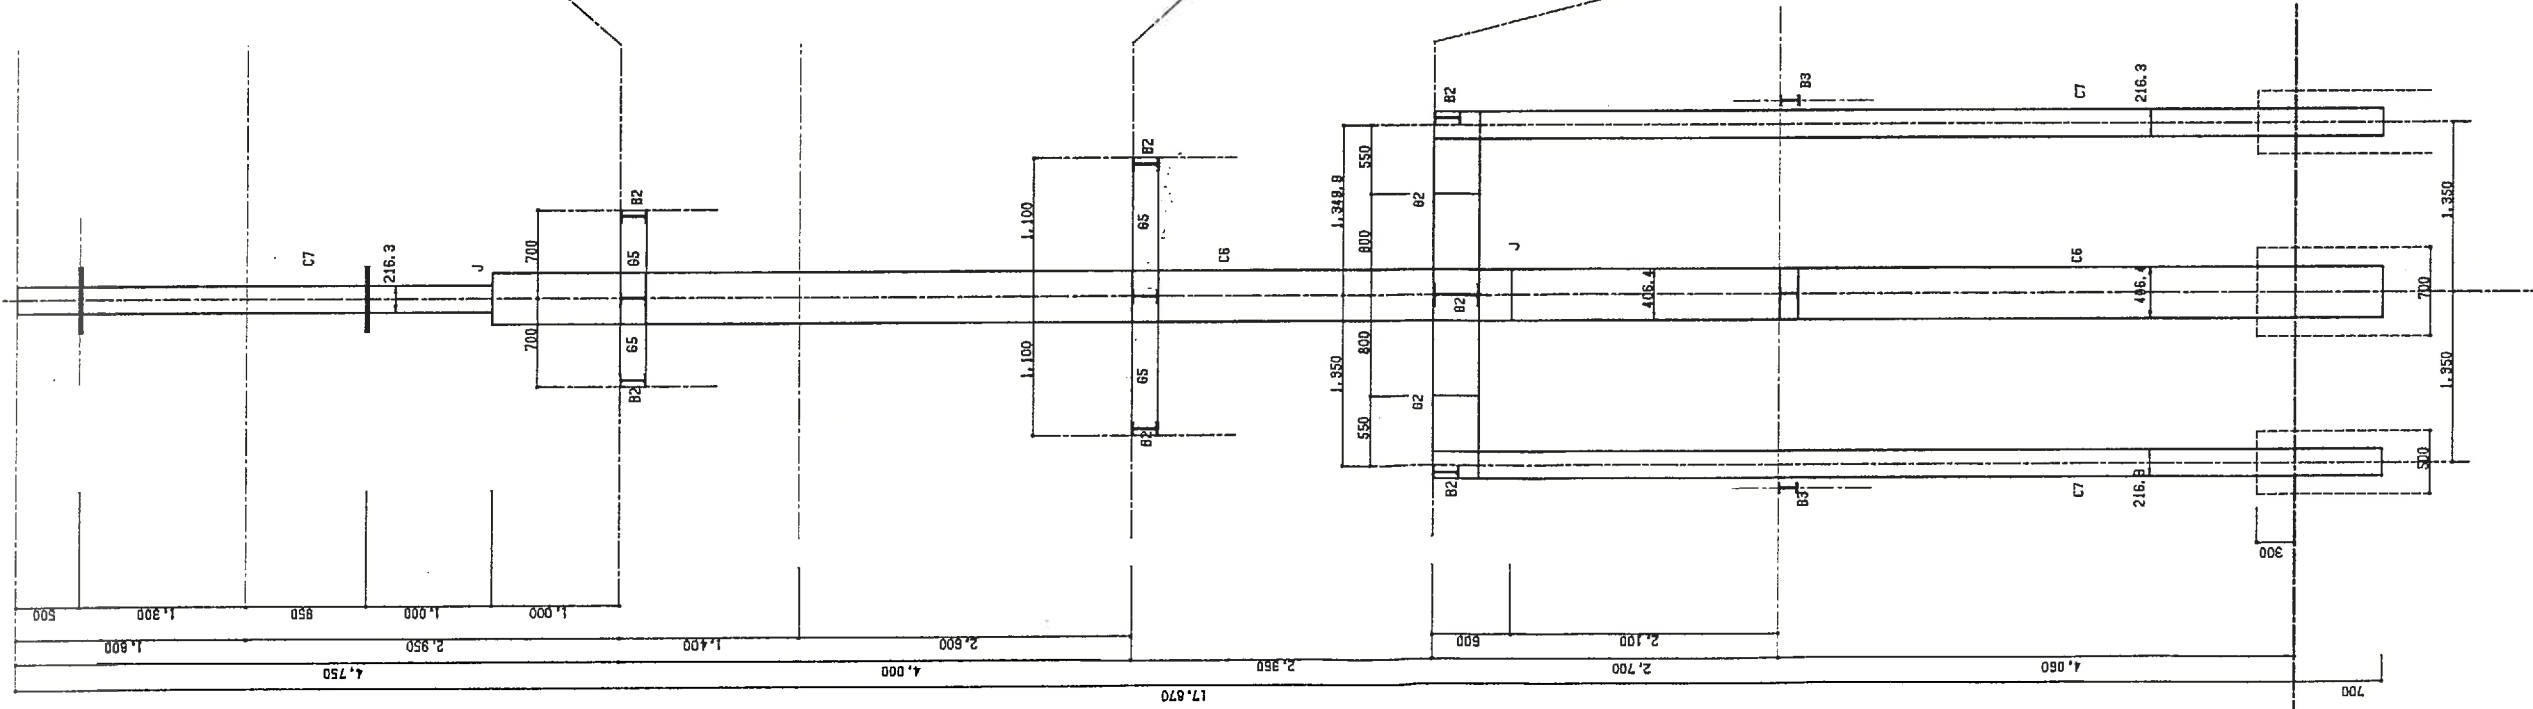


マスト鉄骨配置図 S=1/30

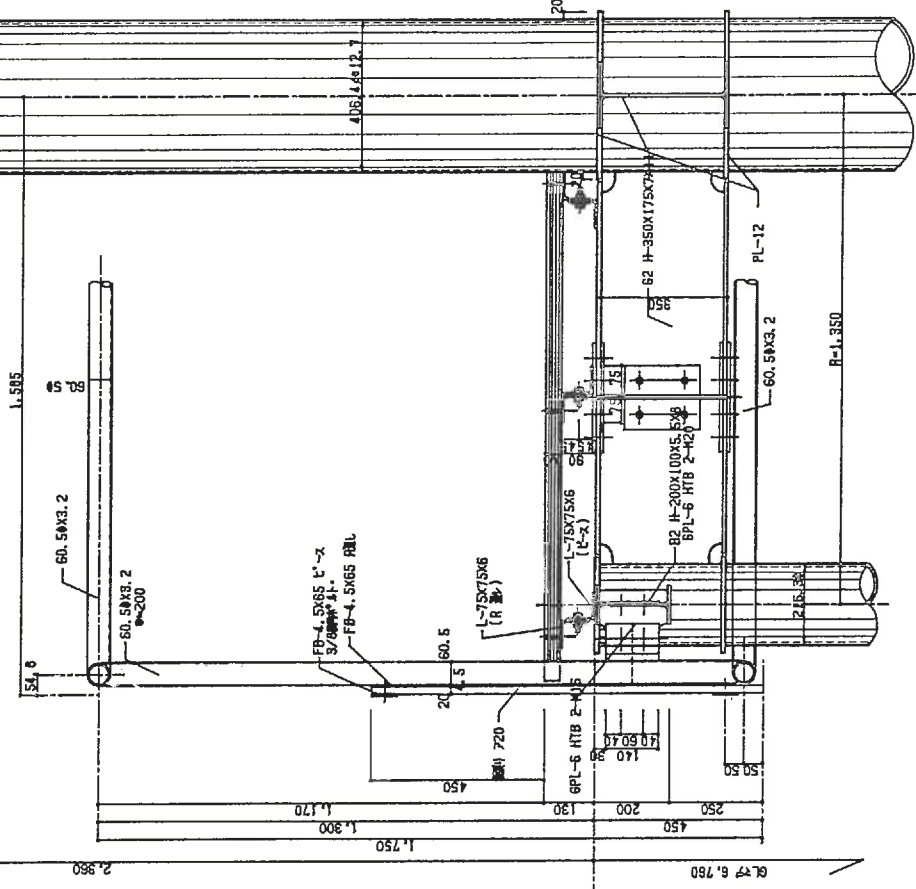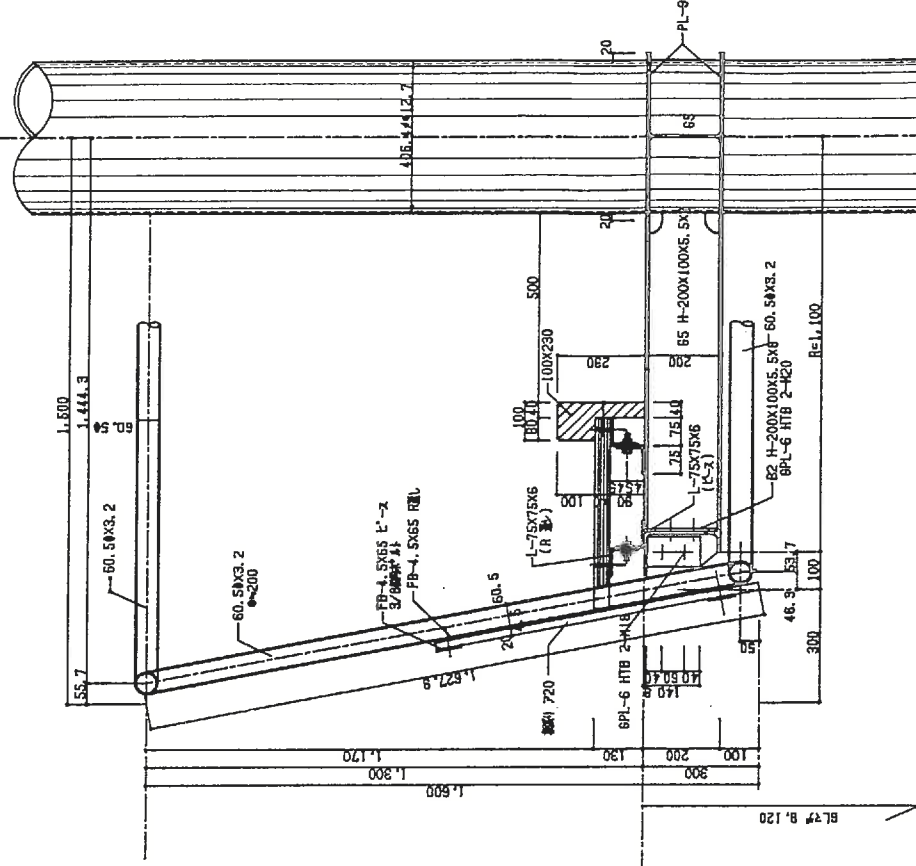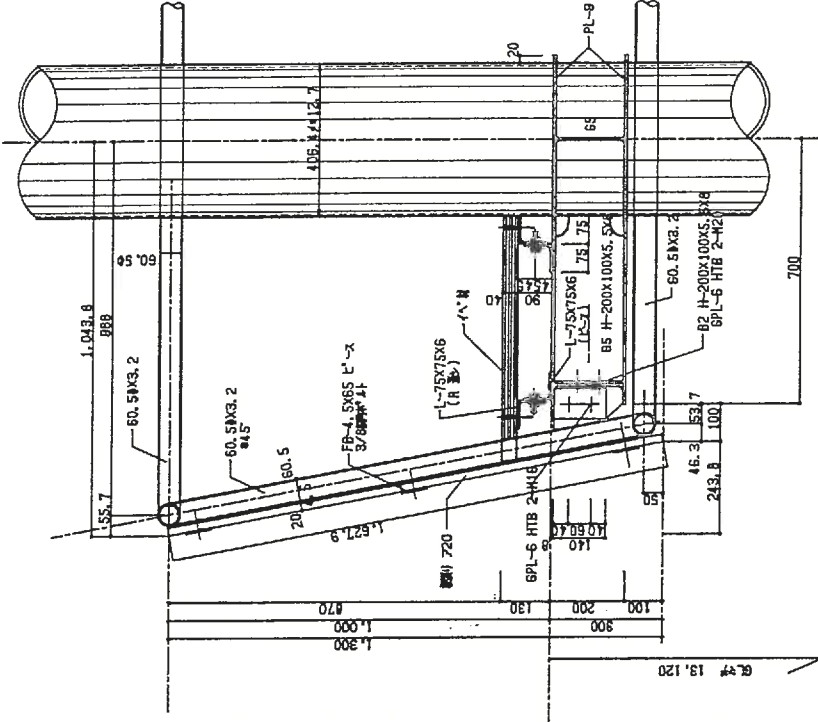

マストデッキ詳細図 S=1/10


工事名	筑紫野市総合公園		
製図名	天幕/馬 天幕詳細図(1)	図番	TEN022N
作成	1999 年 6 月	図尺	表示
設計・製作 株式会社 サトノ産業			

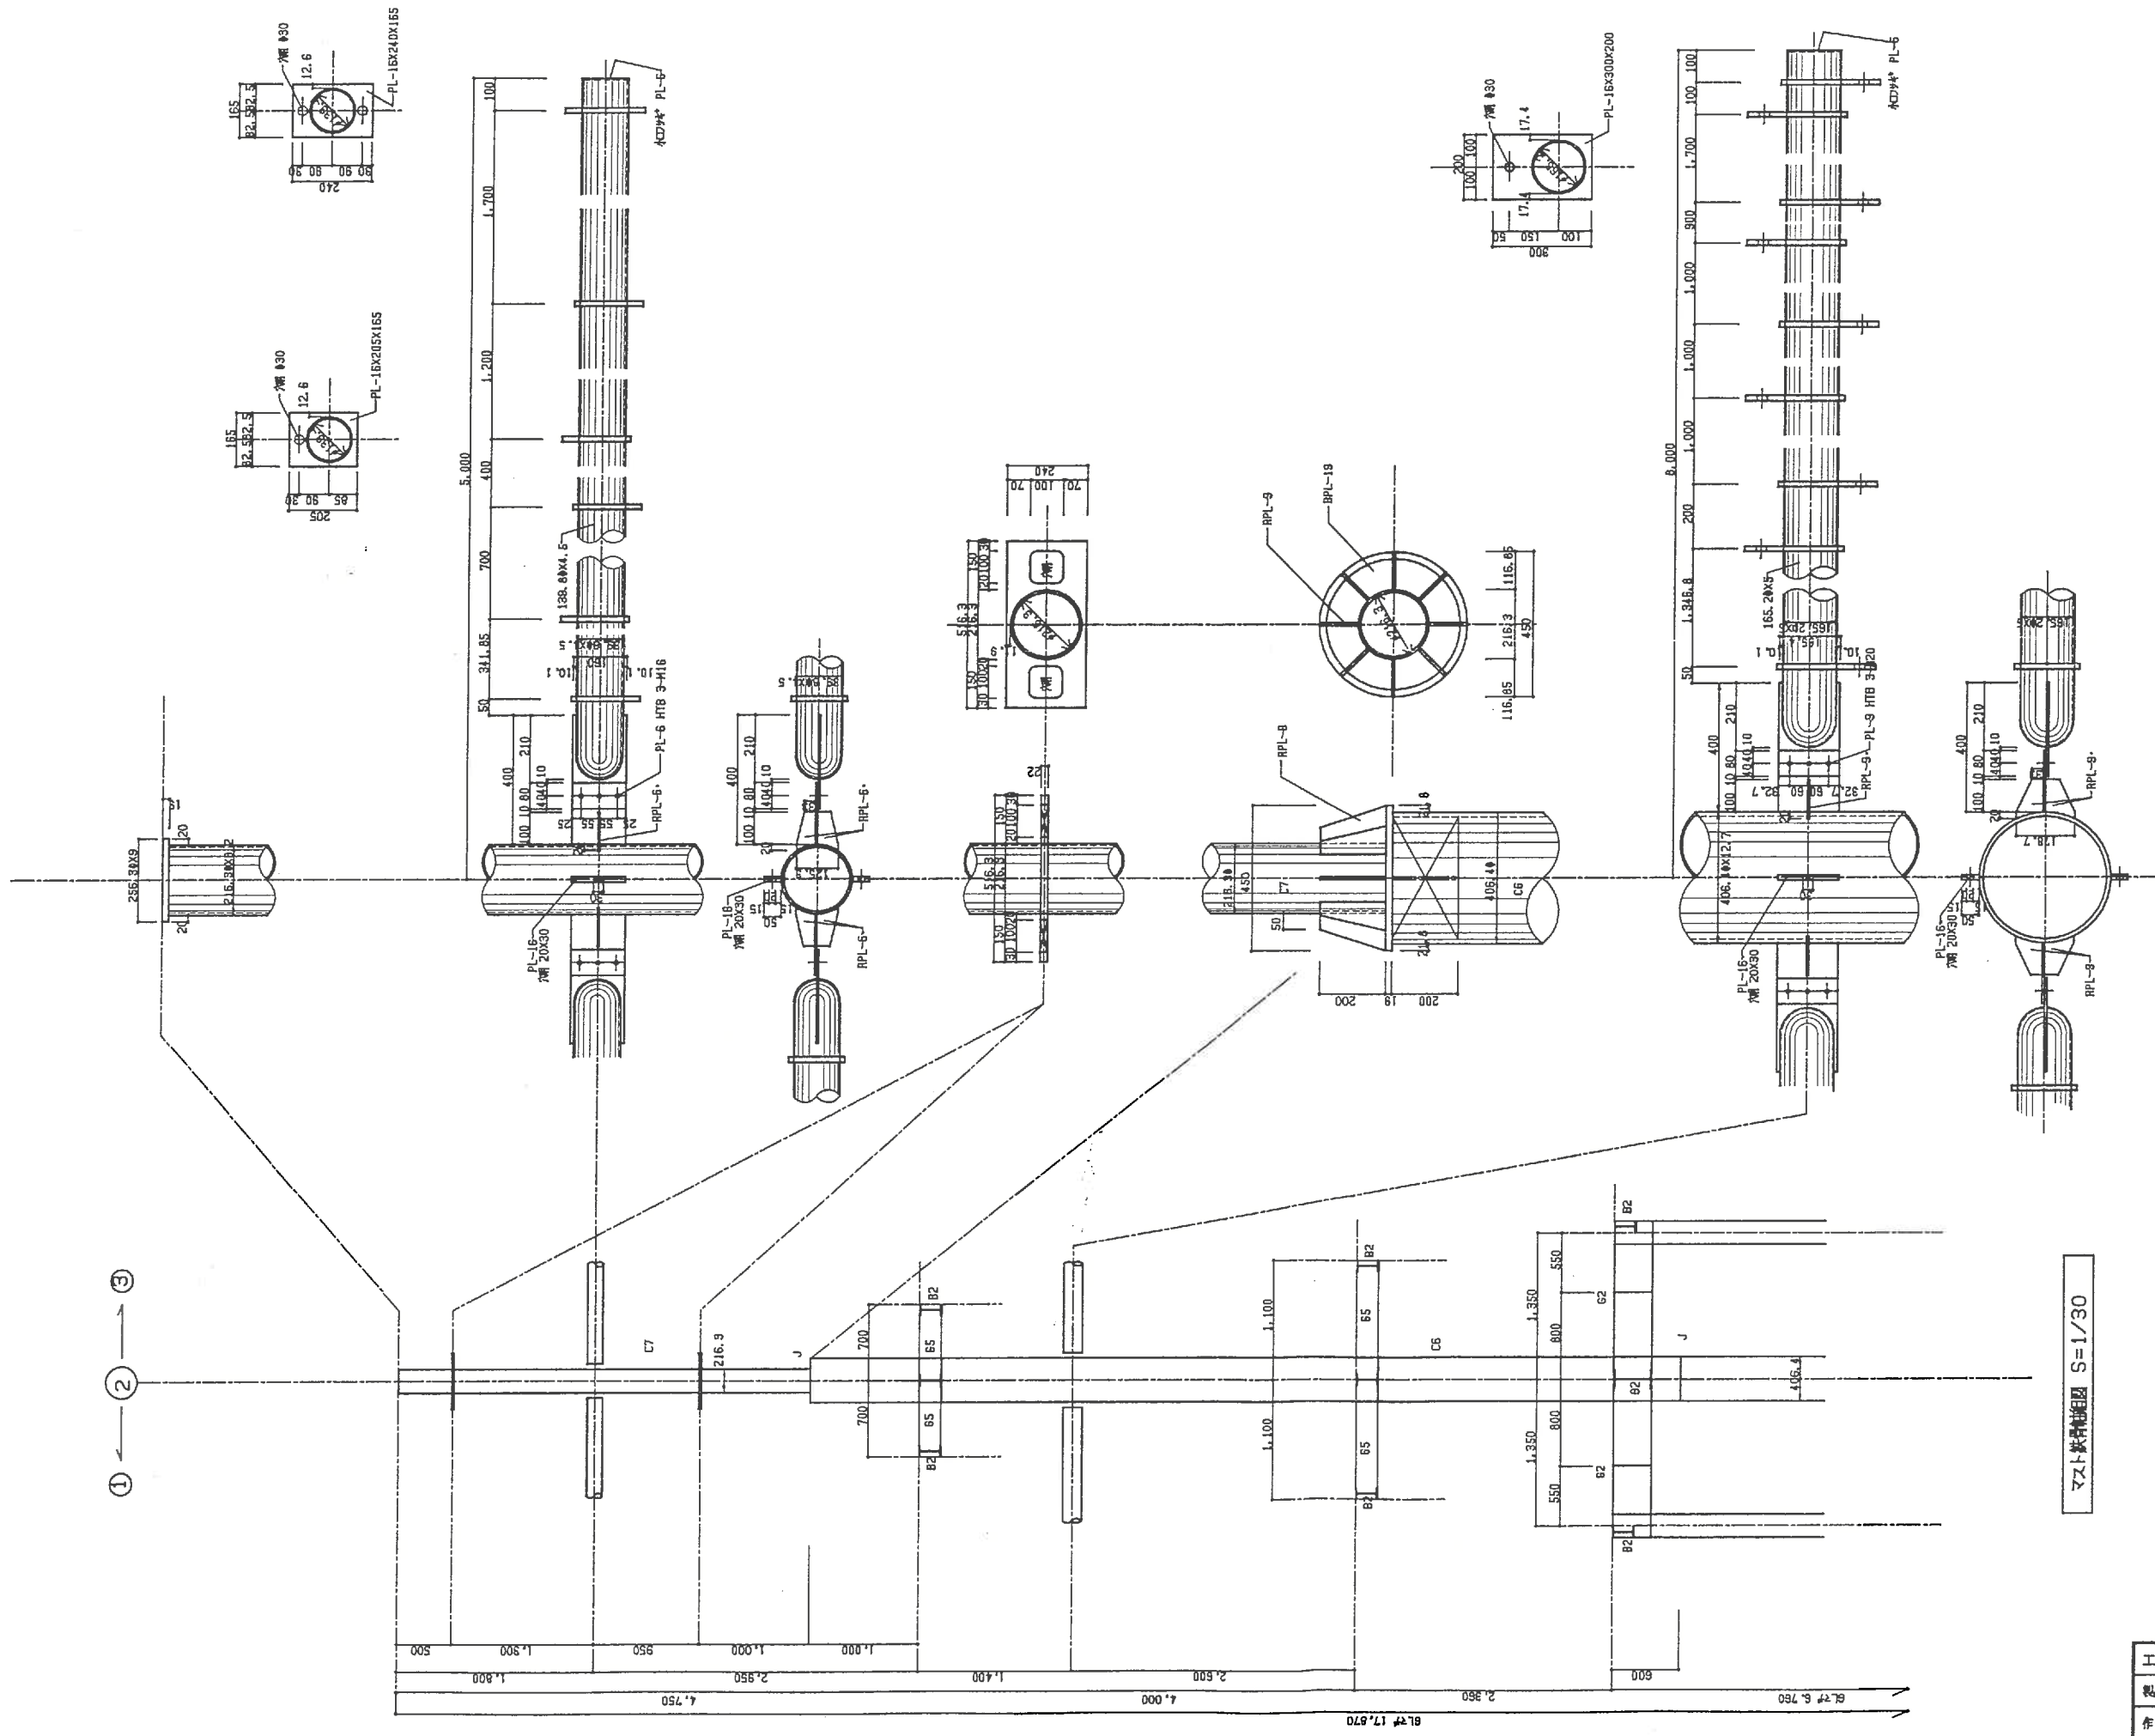

マスト鉄骨組立図 S=1/30

マストデッキ外周部分組立図 S=1/10



工事名	筑紫野市総合公園		
図名	マスト組立図(2)	図番	TEN023N
作成	1999年6月	縮尺	1/30
設計・製作 株式会社 サトウ工業			



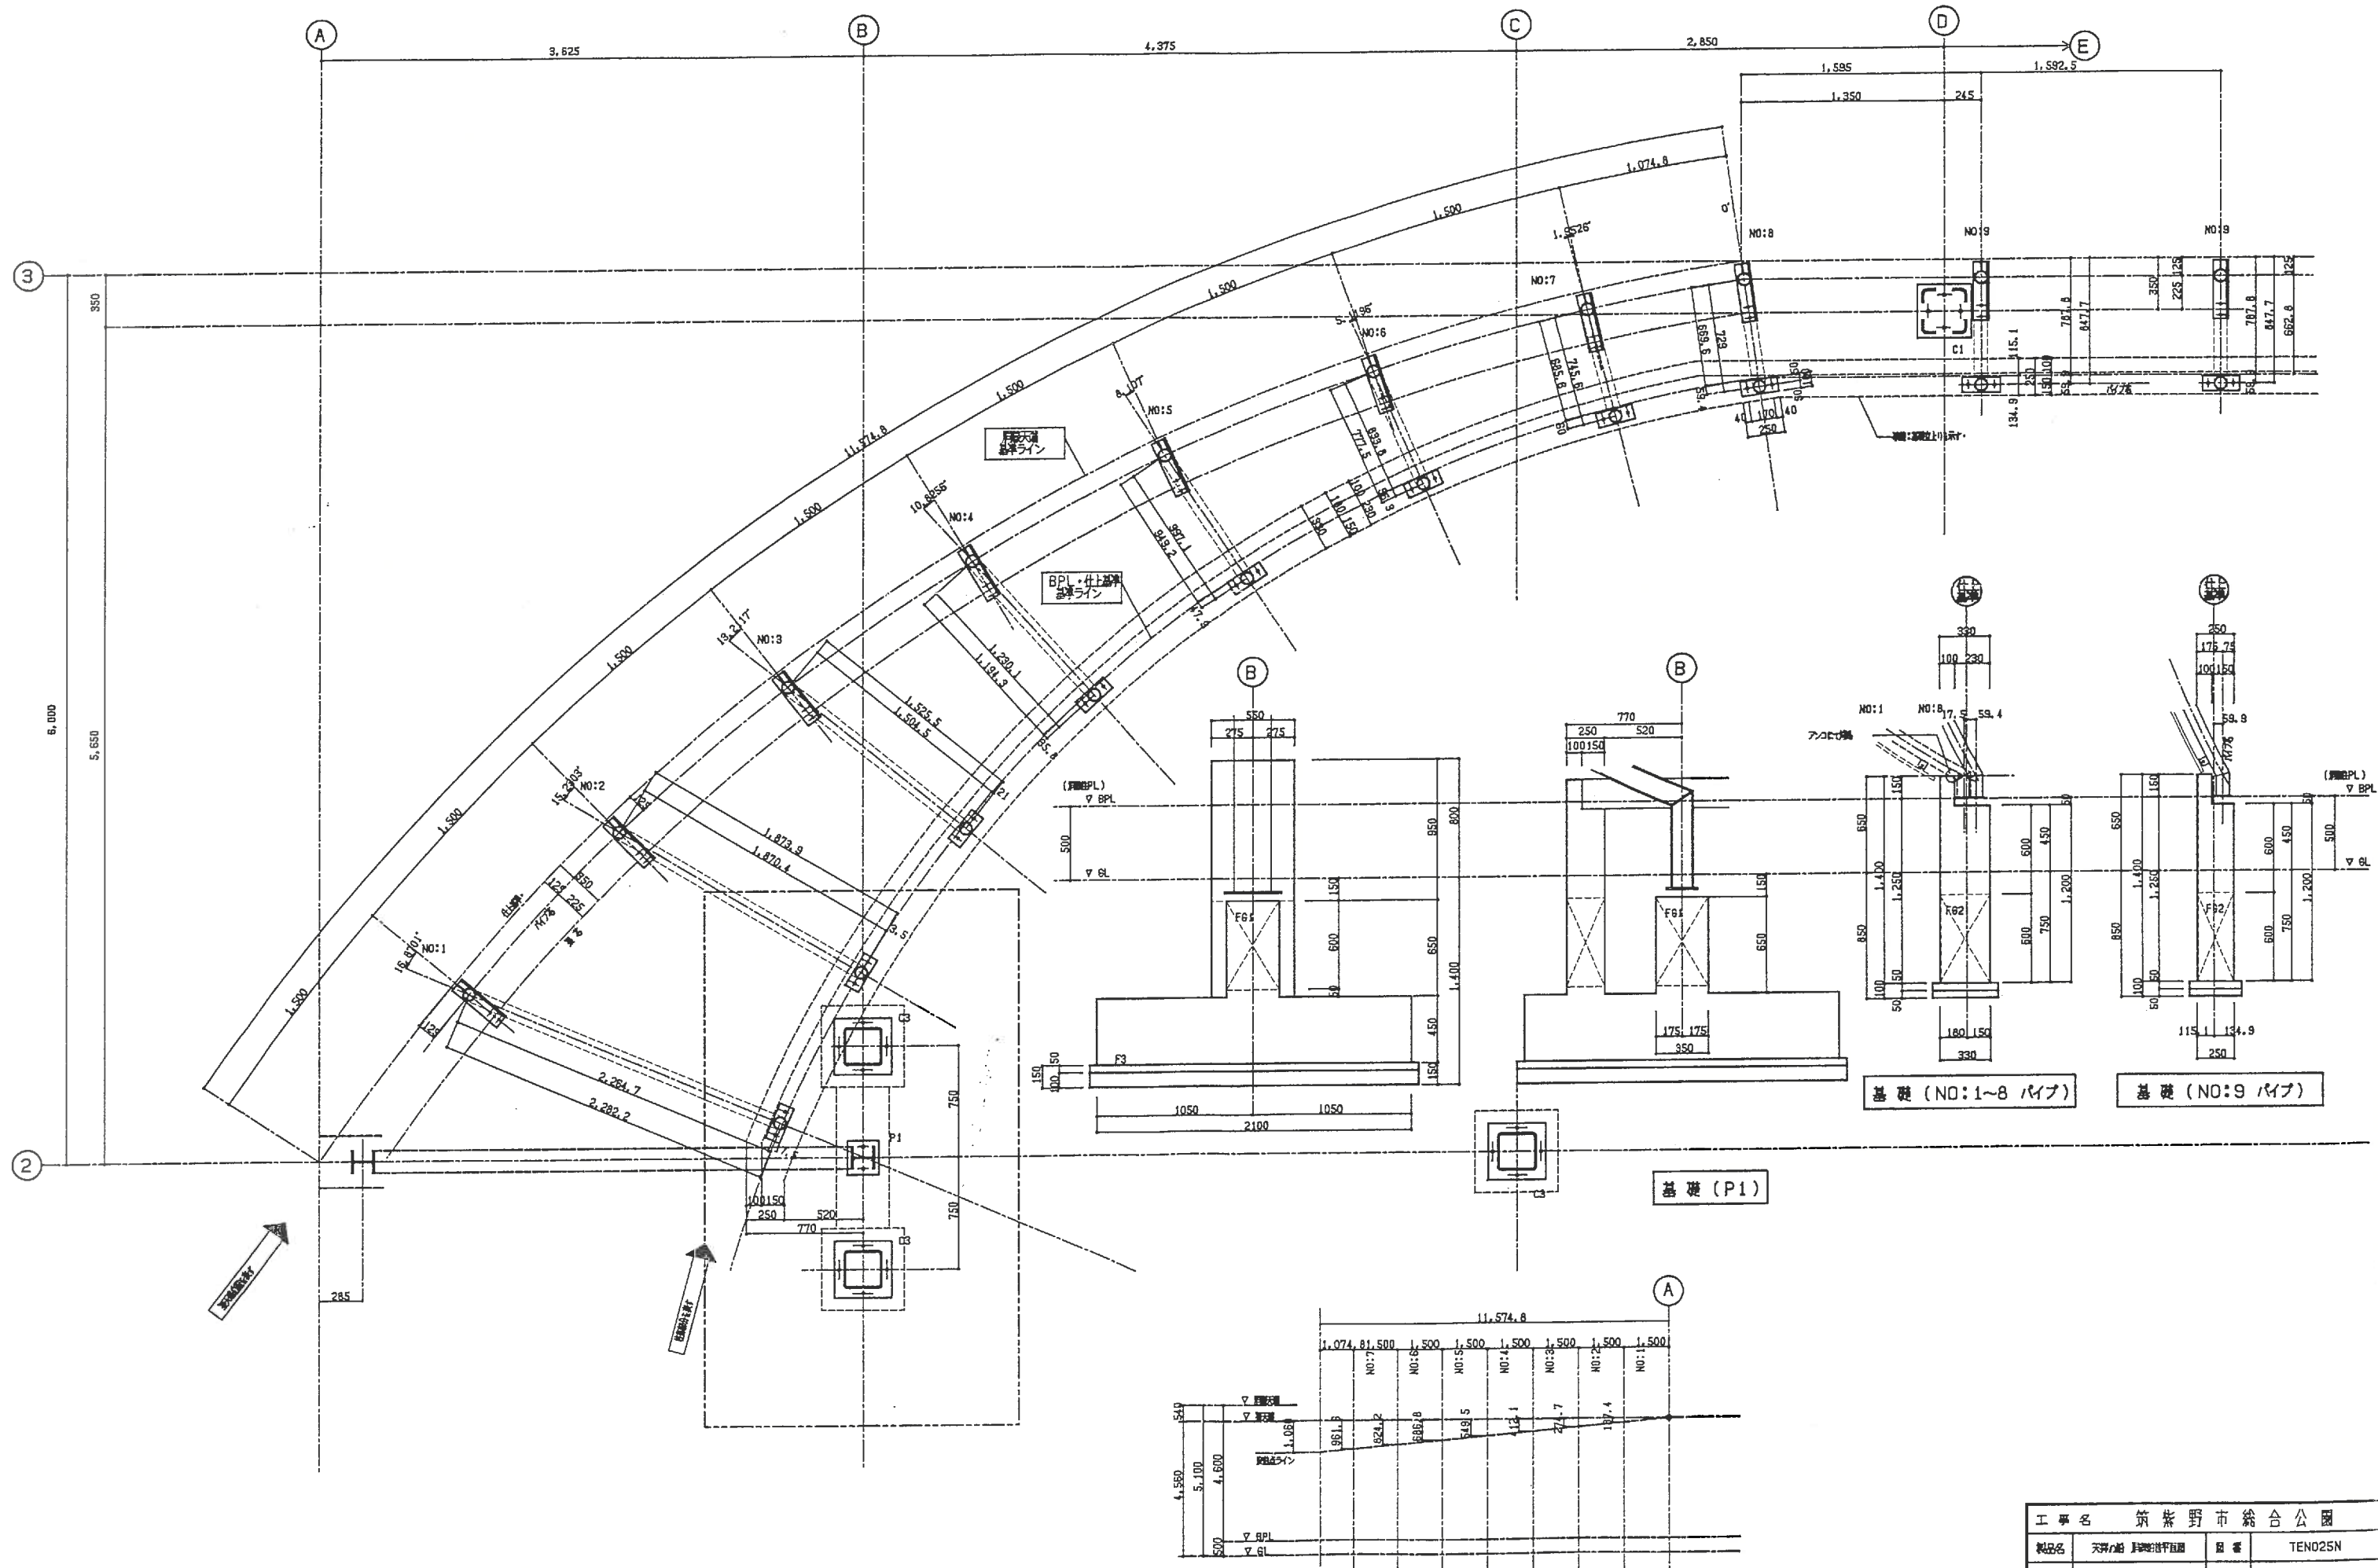


仕上基準ラインにおける変位点ライン


S=1/100

工事名	筑紫野市総合公園		
製品名	天板/床 基礎/柱/壁	図番	TEND25N
作成	1999 年 6 月	書尺	1/20
設計・製作 株式会社 サトミ産業			
〒800-0000 福岡県 筑紫野市 筑紫野 1-1-1 TEL 0954-951-9005			

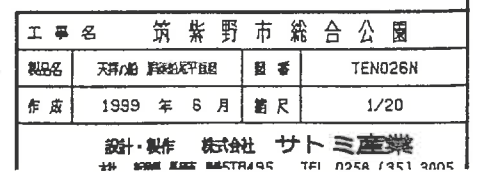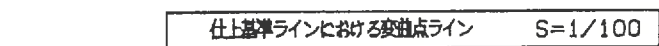


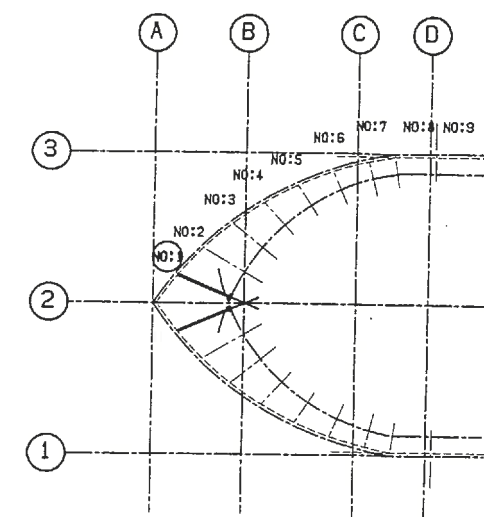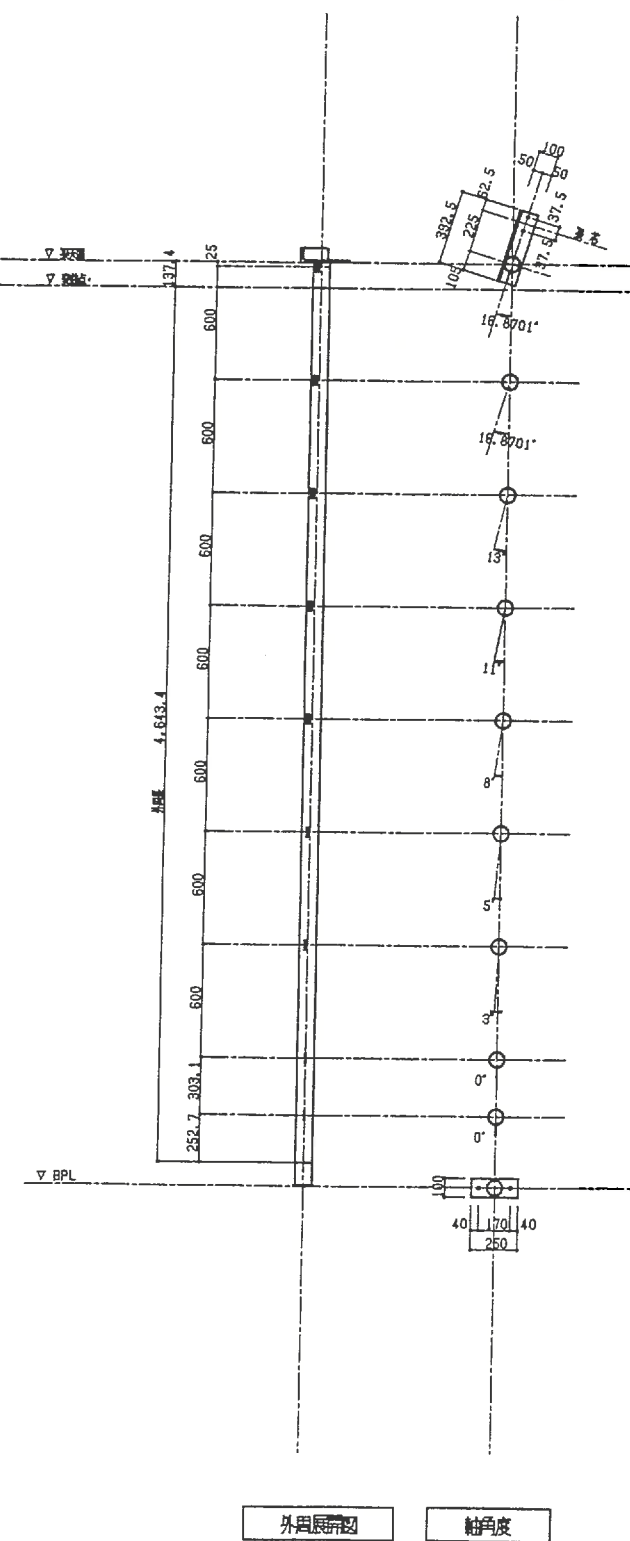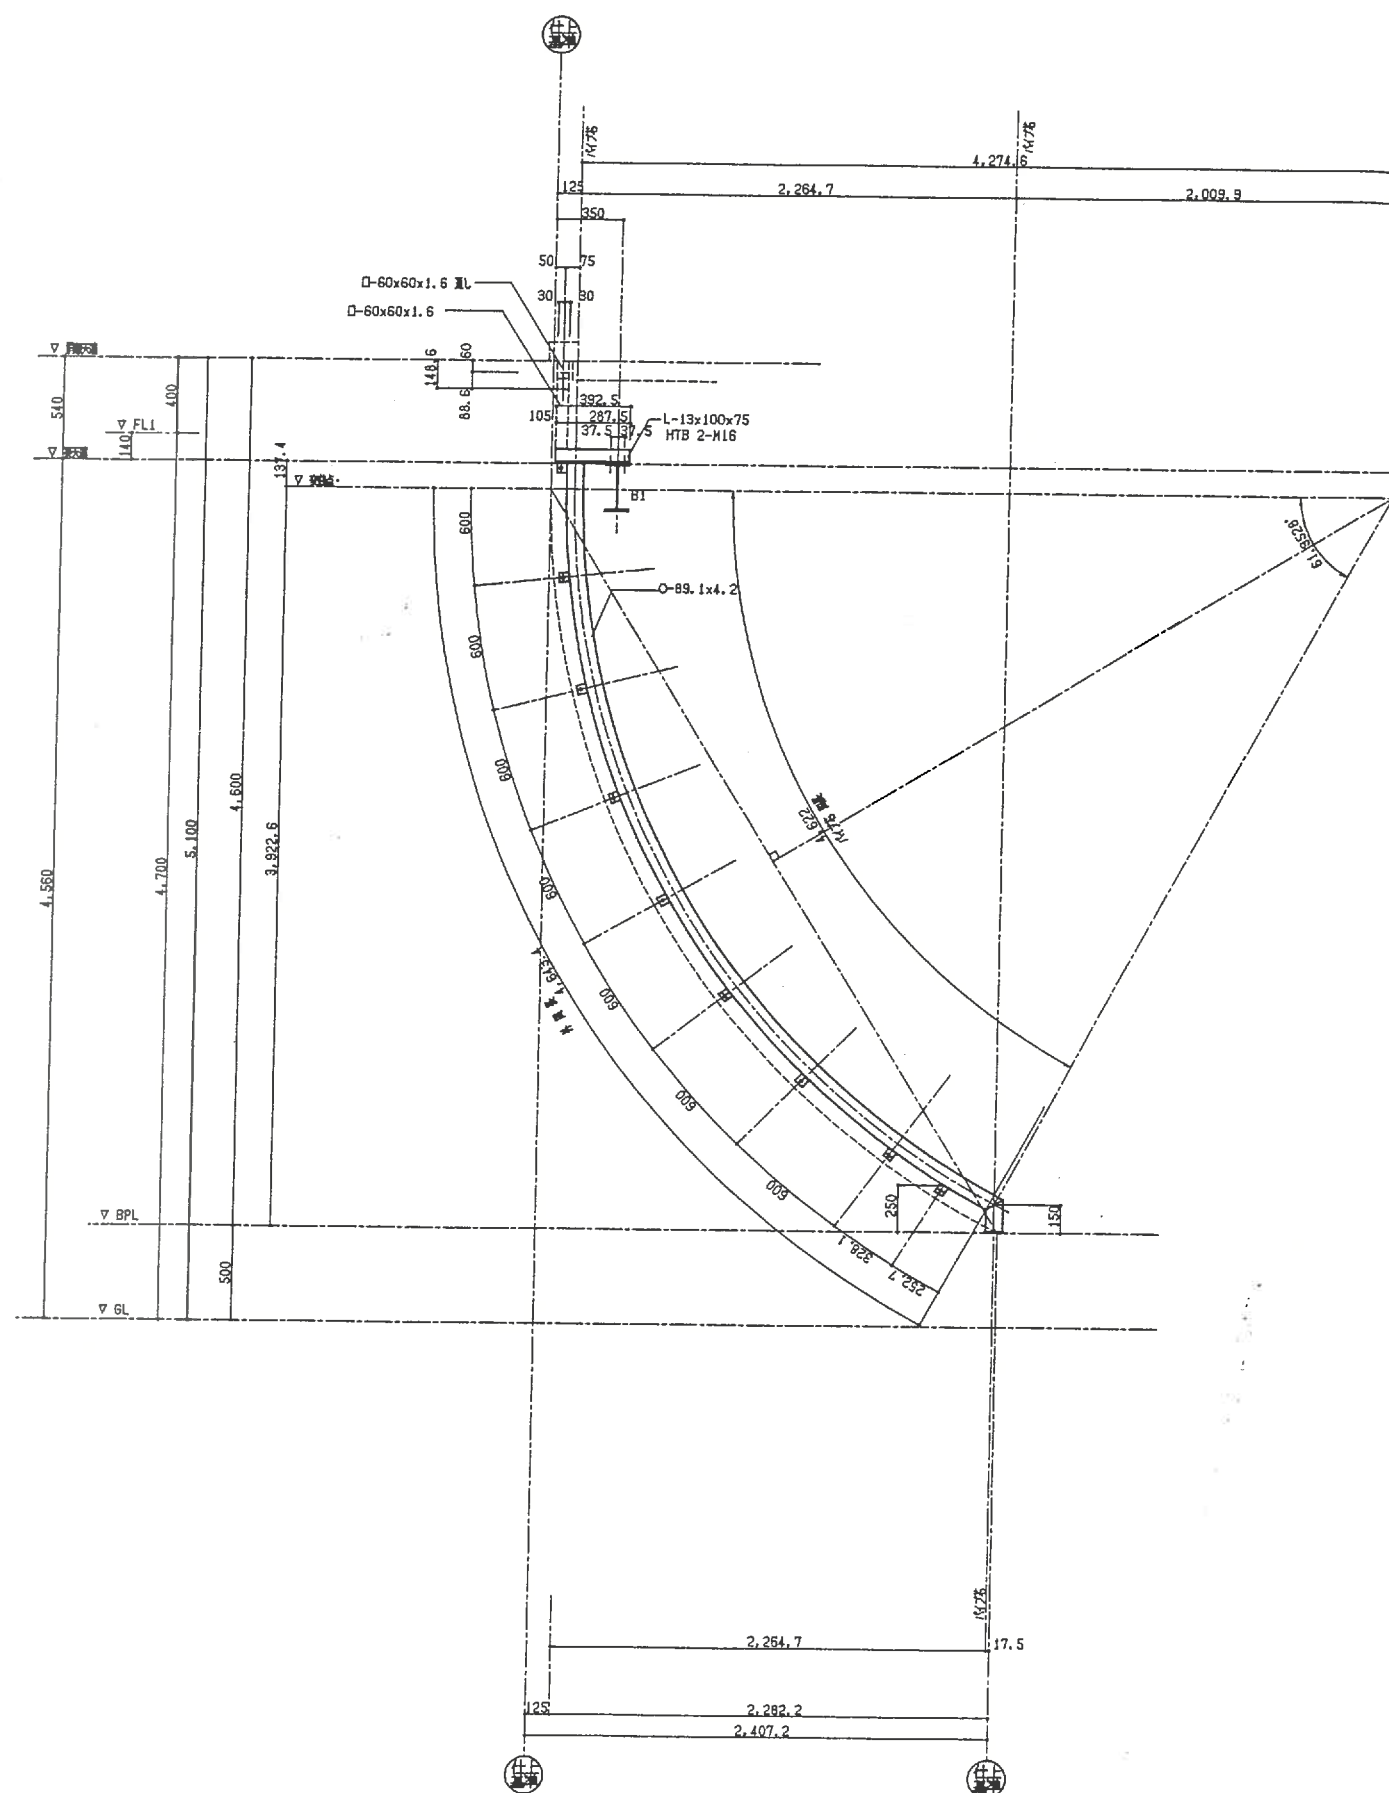


工 事 名 筑 紫 野 市 統 合 公 園			
製品名	天吊力吊 昇降機工事用品(1)	図 番	TEN027N
作 成	1999 年 6 月	図 尺	1/20
設計・製作 株式会社 サトミ産業		社 址 茨城県 鹿嶋市 組合町4-6-5 TEL 0258-251-300	

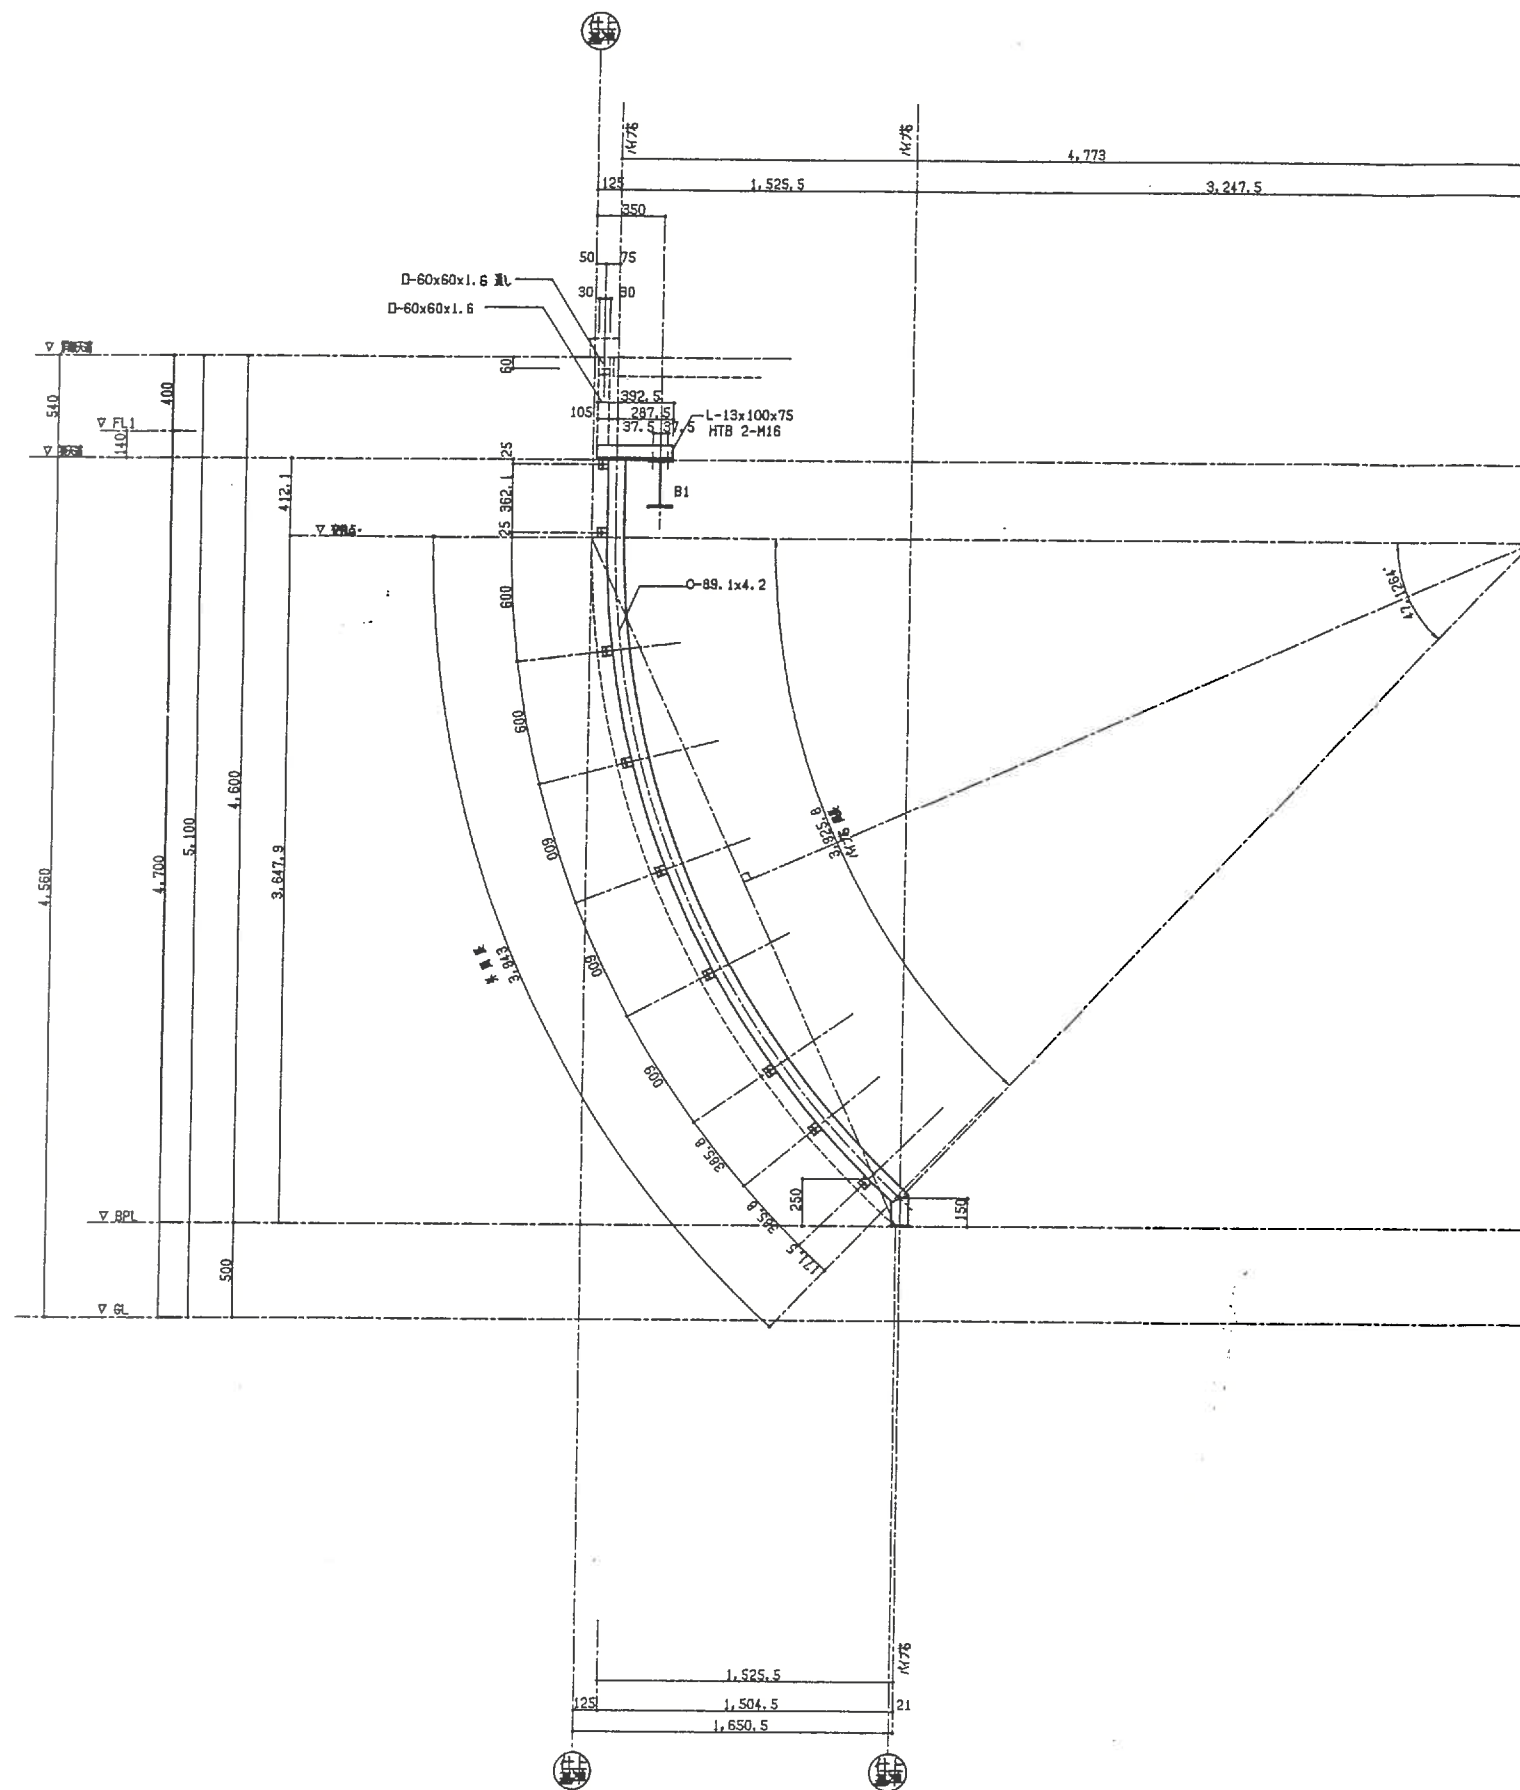

R直交方向立面図 S=1/20



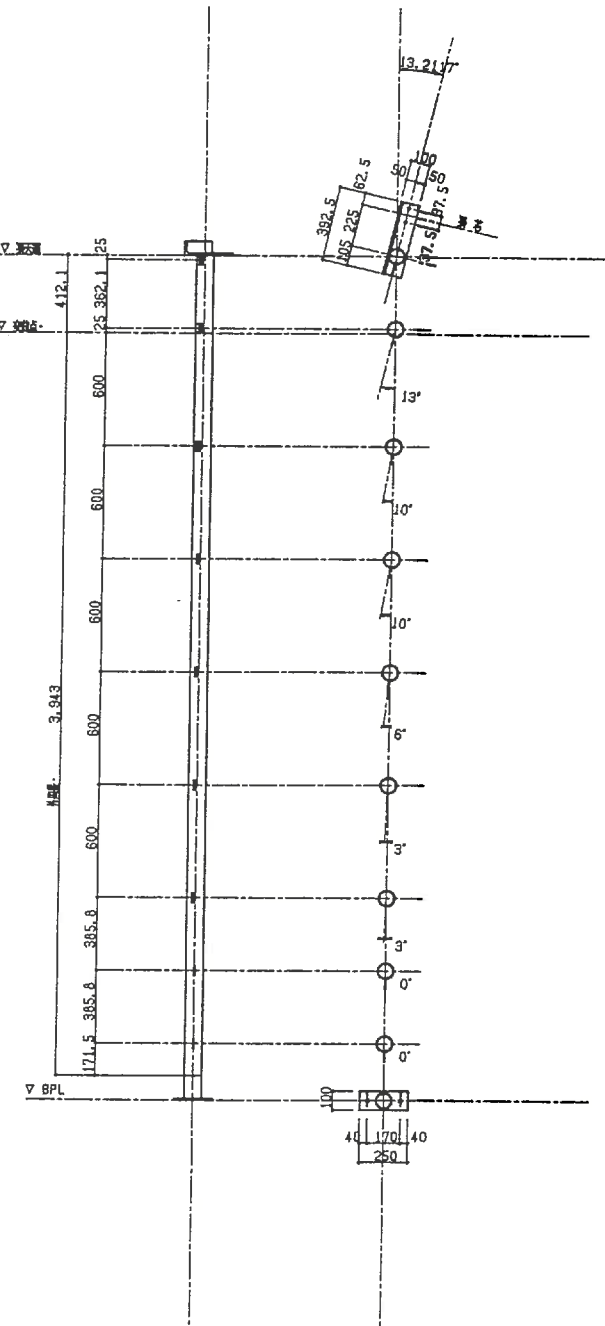


外周展開図 軸角図

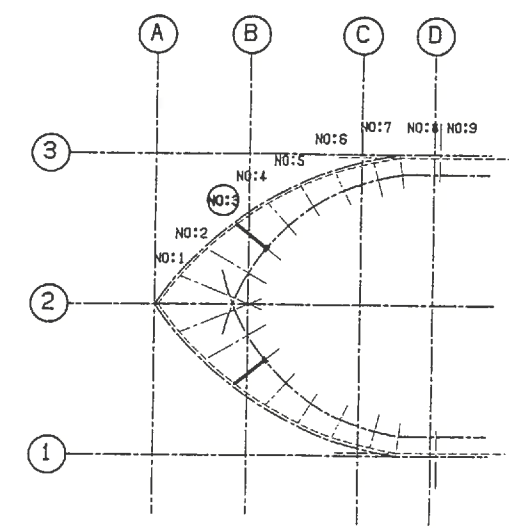


No:3 フレーム 形状図 S=1/20


工事名	筑紫野市総合公園		
製図名	天井/脚 基礎/立/平面図(3)	図番	TEN029N
作成	1999 年 6 月	縮尺	1/20
設計・製作 株式会社 サトミ産業			
〒820-0001 山口県美祿町美祿5-1-1 TEL 0258(25)3005			

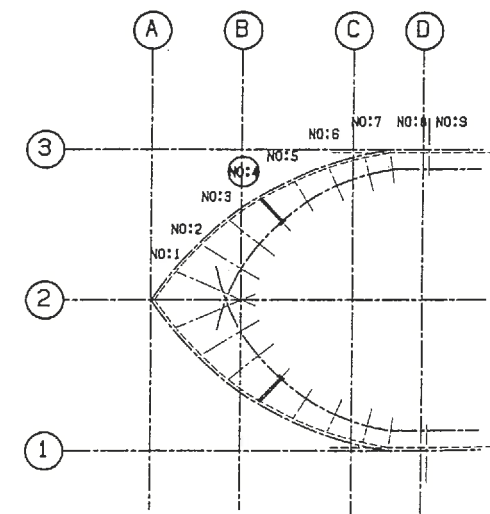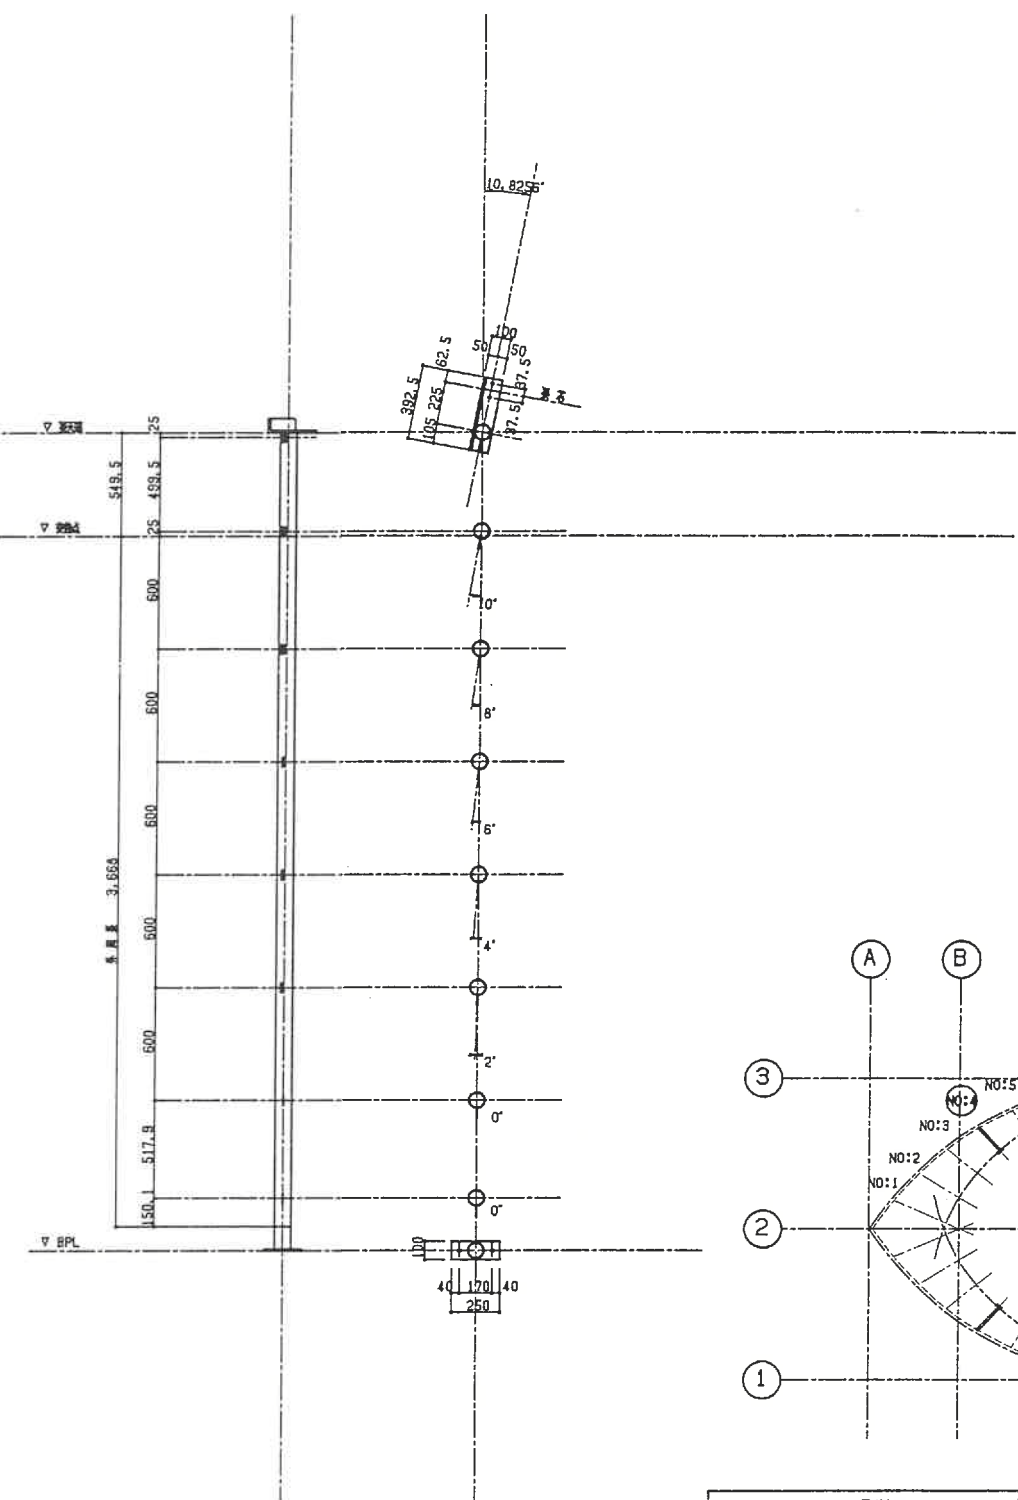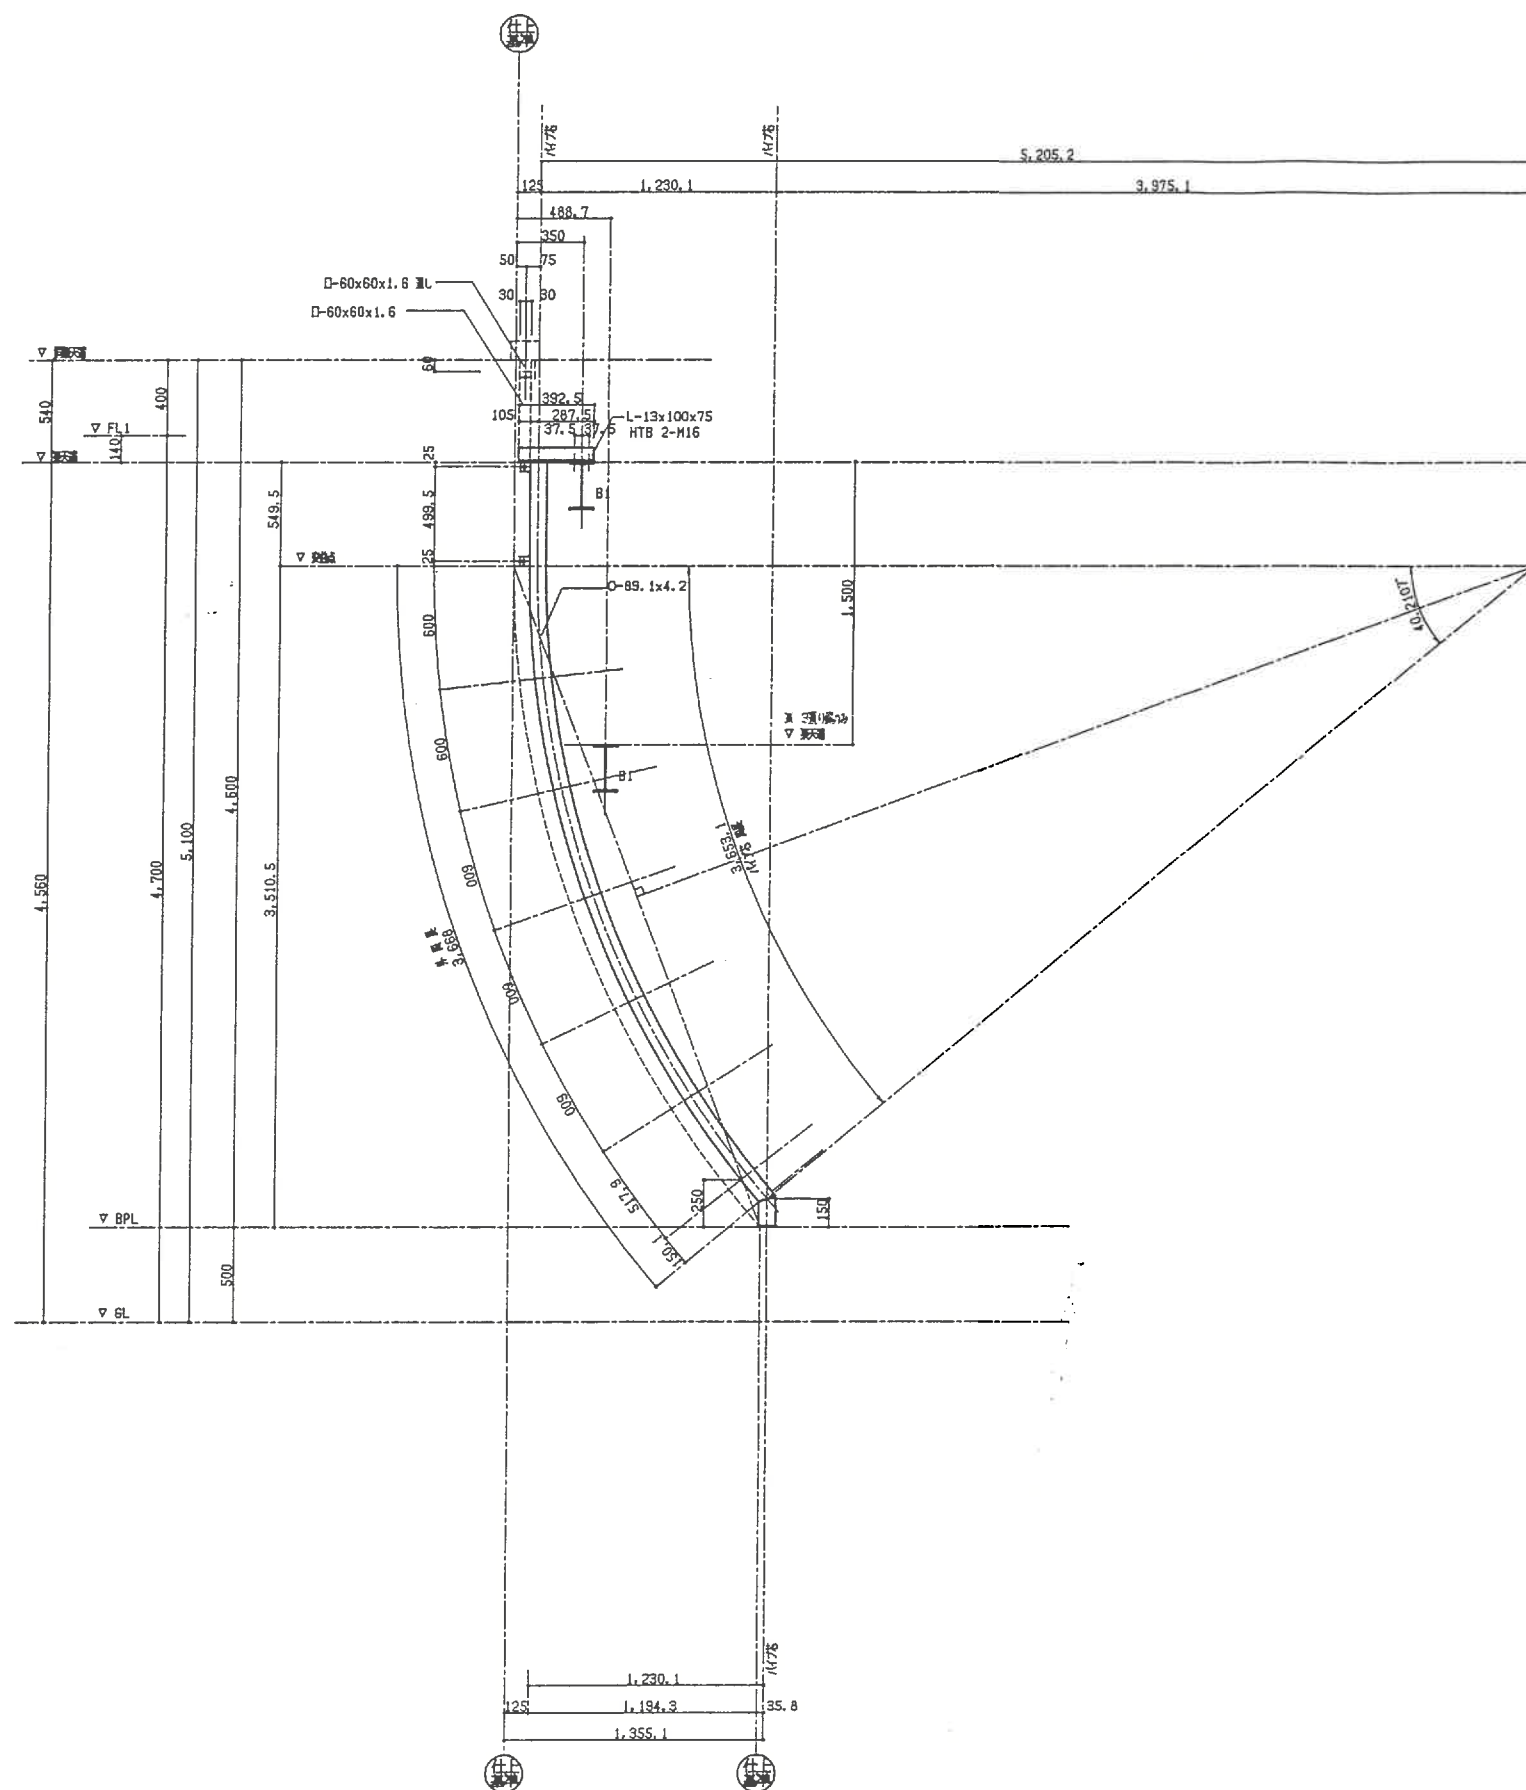


工 學 名				筑 紫 野 市 爲 合 公	
製品名	天月舟 舟型加工機(4)	図 番	TENC		
作 成	1999 年 6 月	遊 尺	1/2		
設計・製作 株式会社 サトミ産業 社 長 坂本 昌彦 代表取締役 山崎 隆夫 社 長 坂本 昌彦 代表取締役 山崎 隆夫 TEL 0254 19					

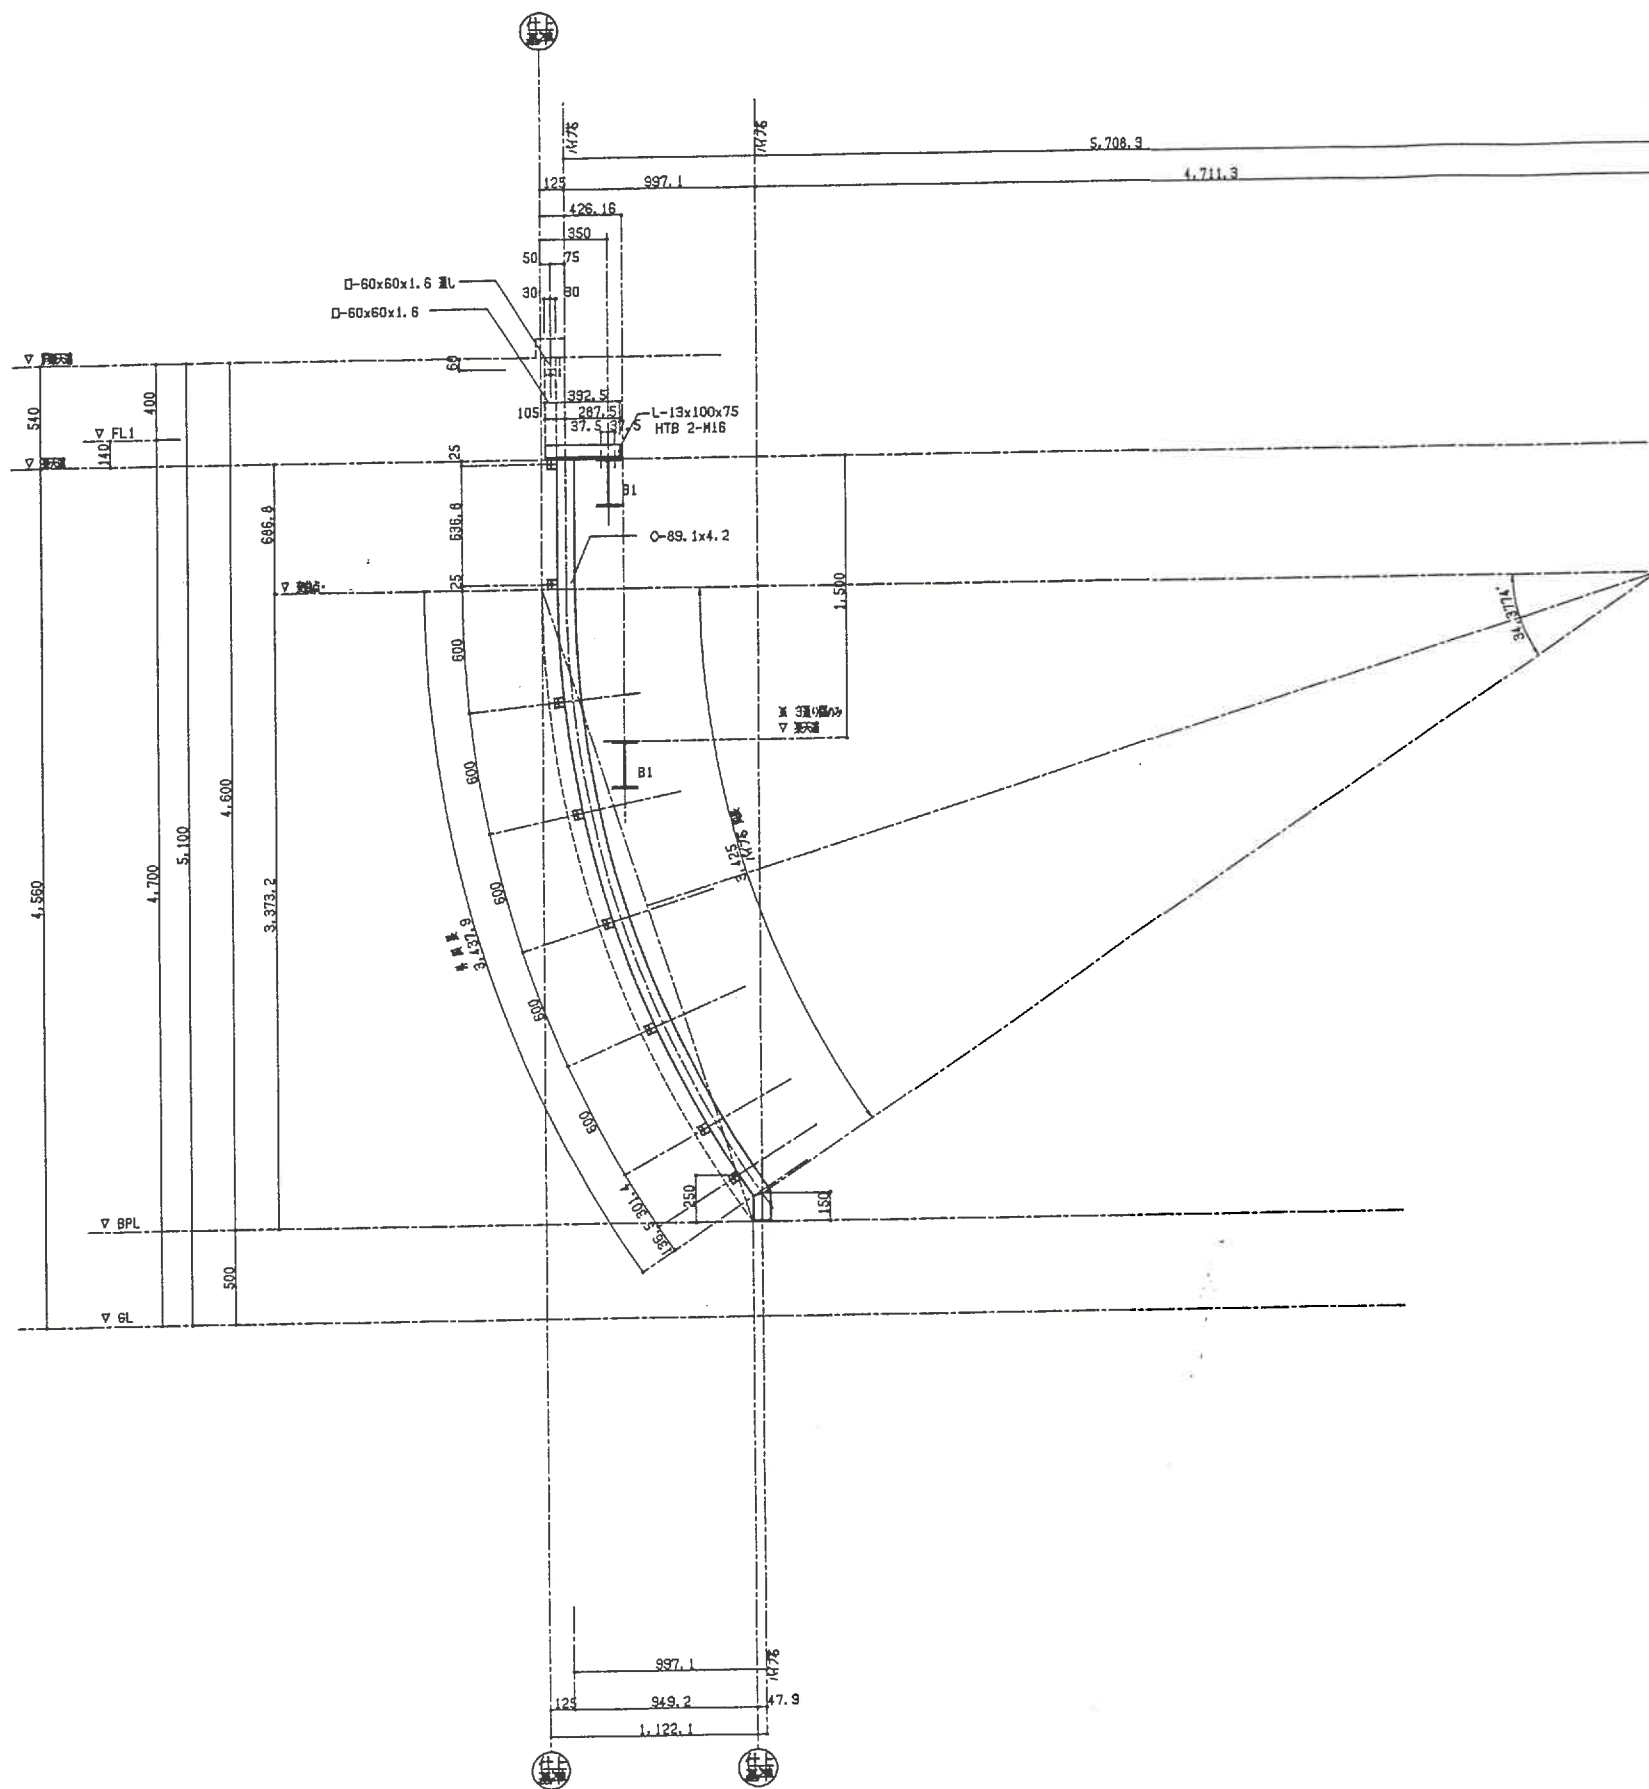

R面交方向立面図 S=1/20



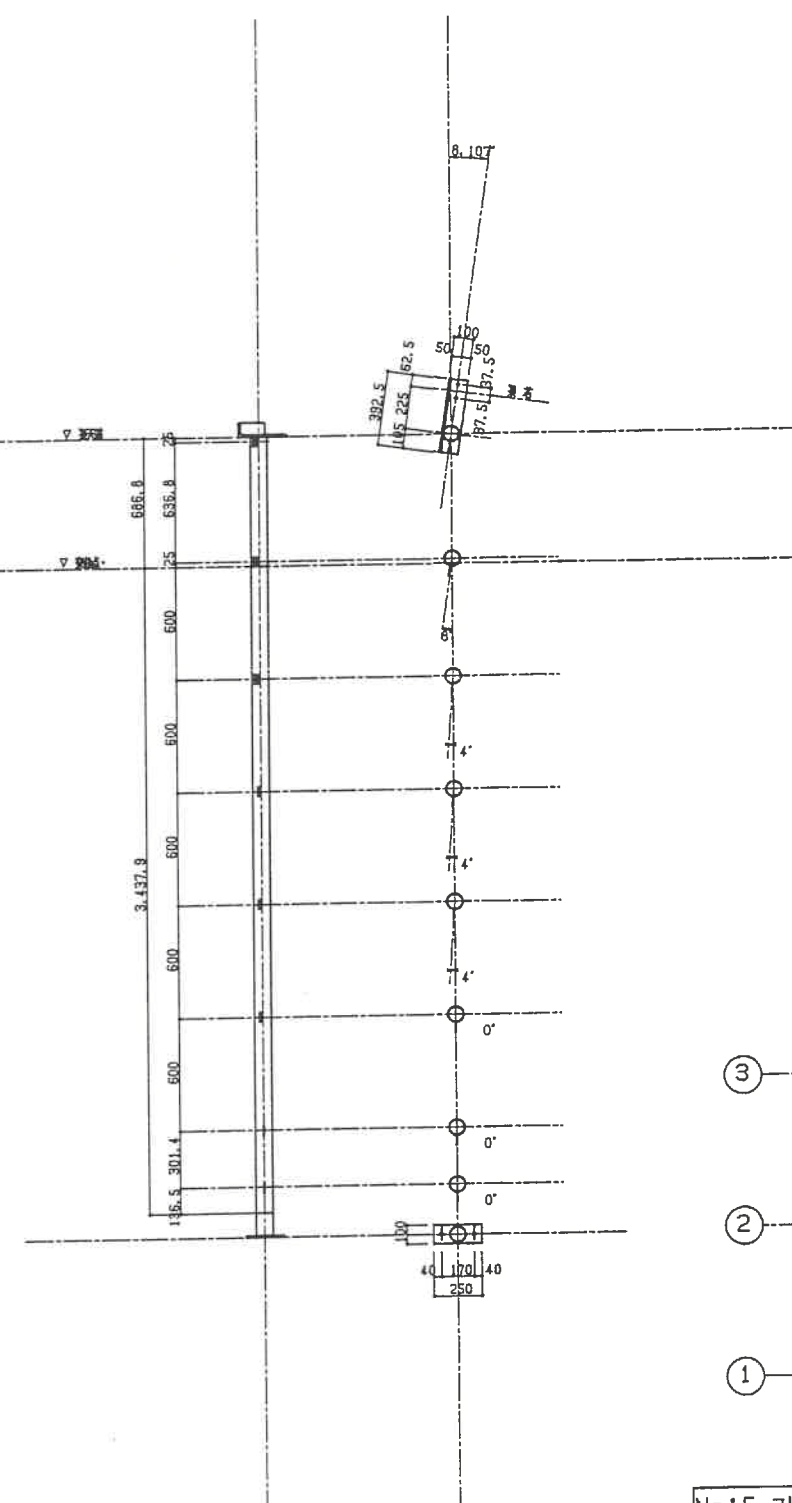


外見立面図 軸角度

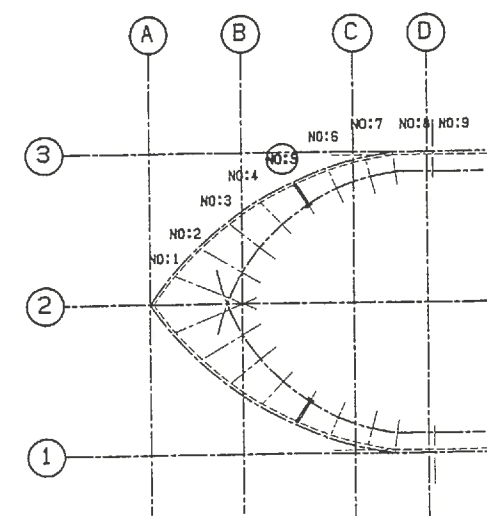

No:5 フレーム 形状図 S=1/20


工事名	筑紫野市総合公園		
製品名	天板/脚 鋼橋工用規格(S)	図番	TEN031N
作成	1999 年 6 月	縮尺	1/20
設計・製作 株式会社 サトミ産業			
〒805-0855 福岡県大牟田市大字 1-1-1 TEL 0958 (95) 3005			

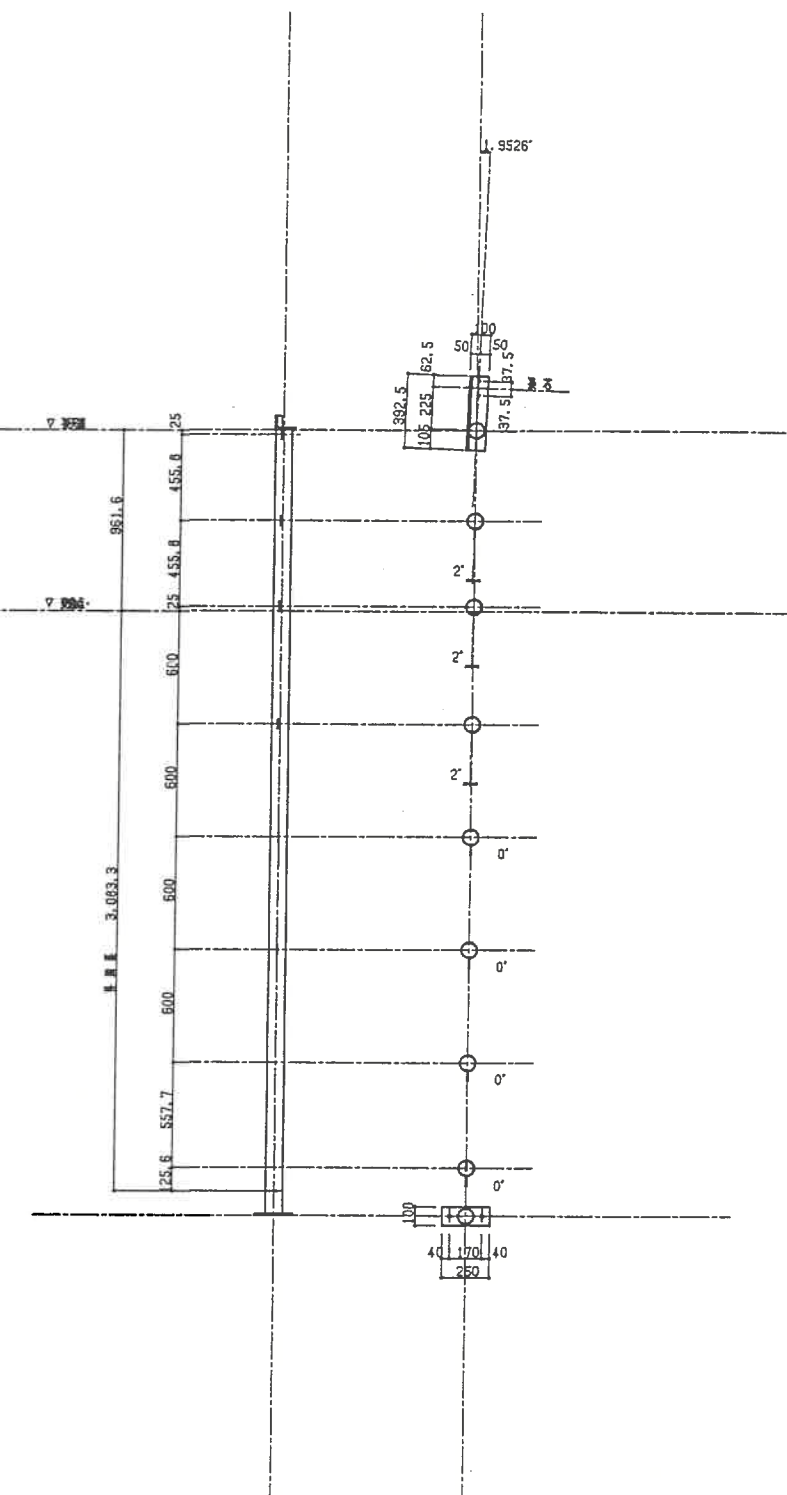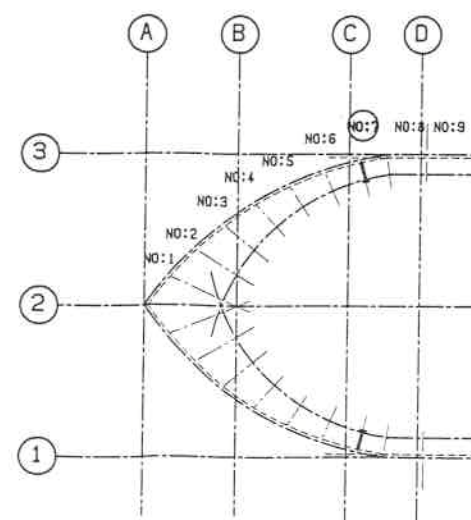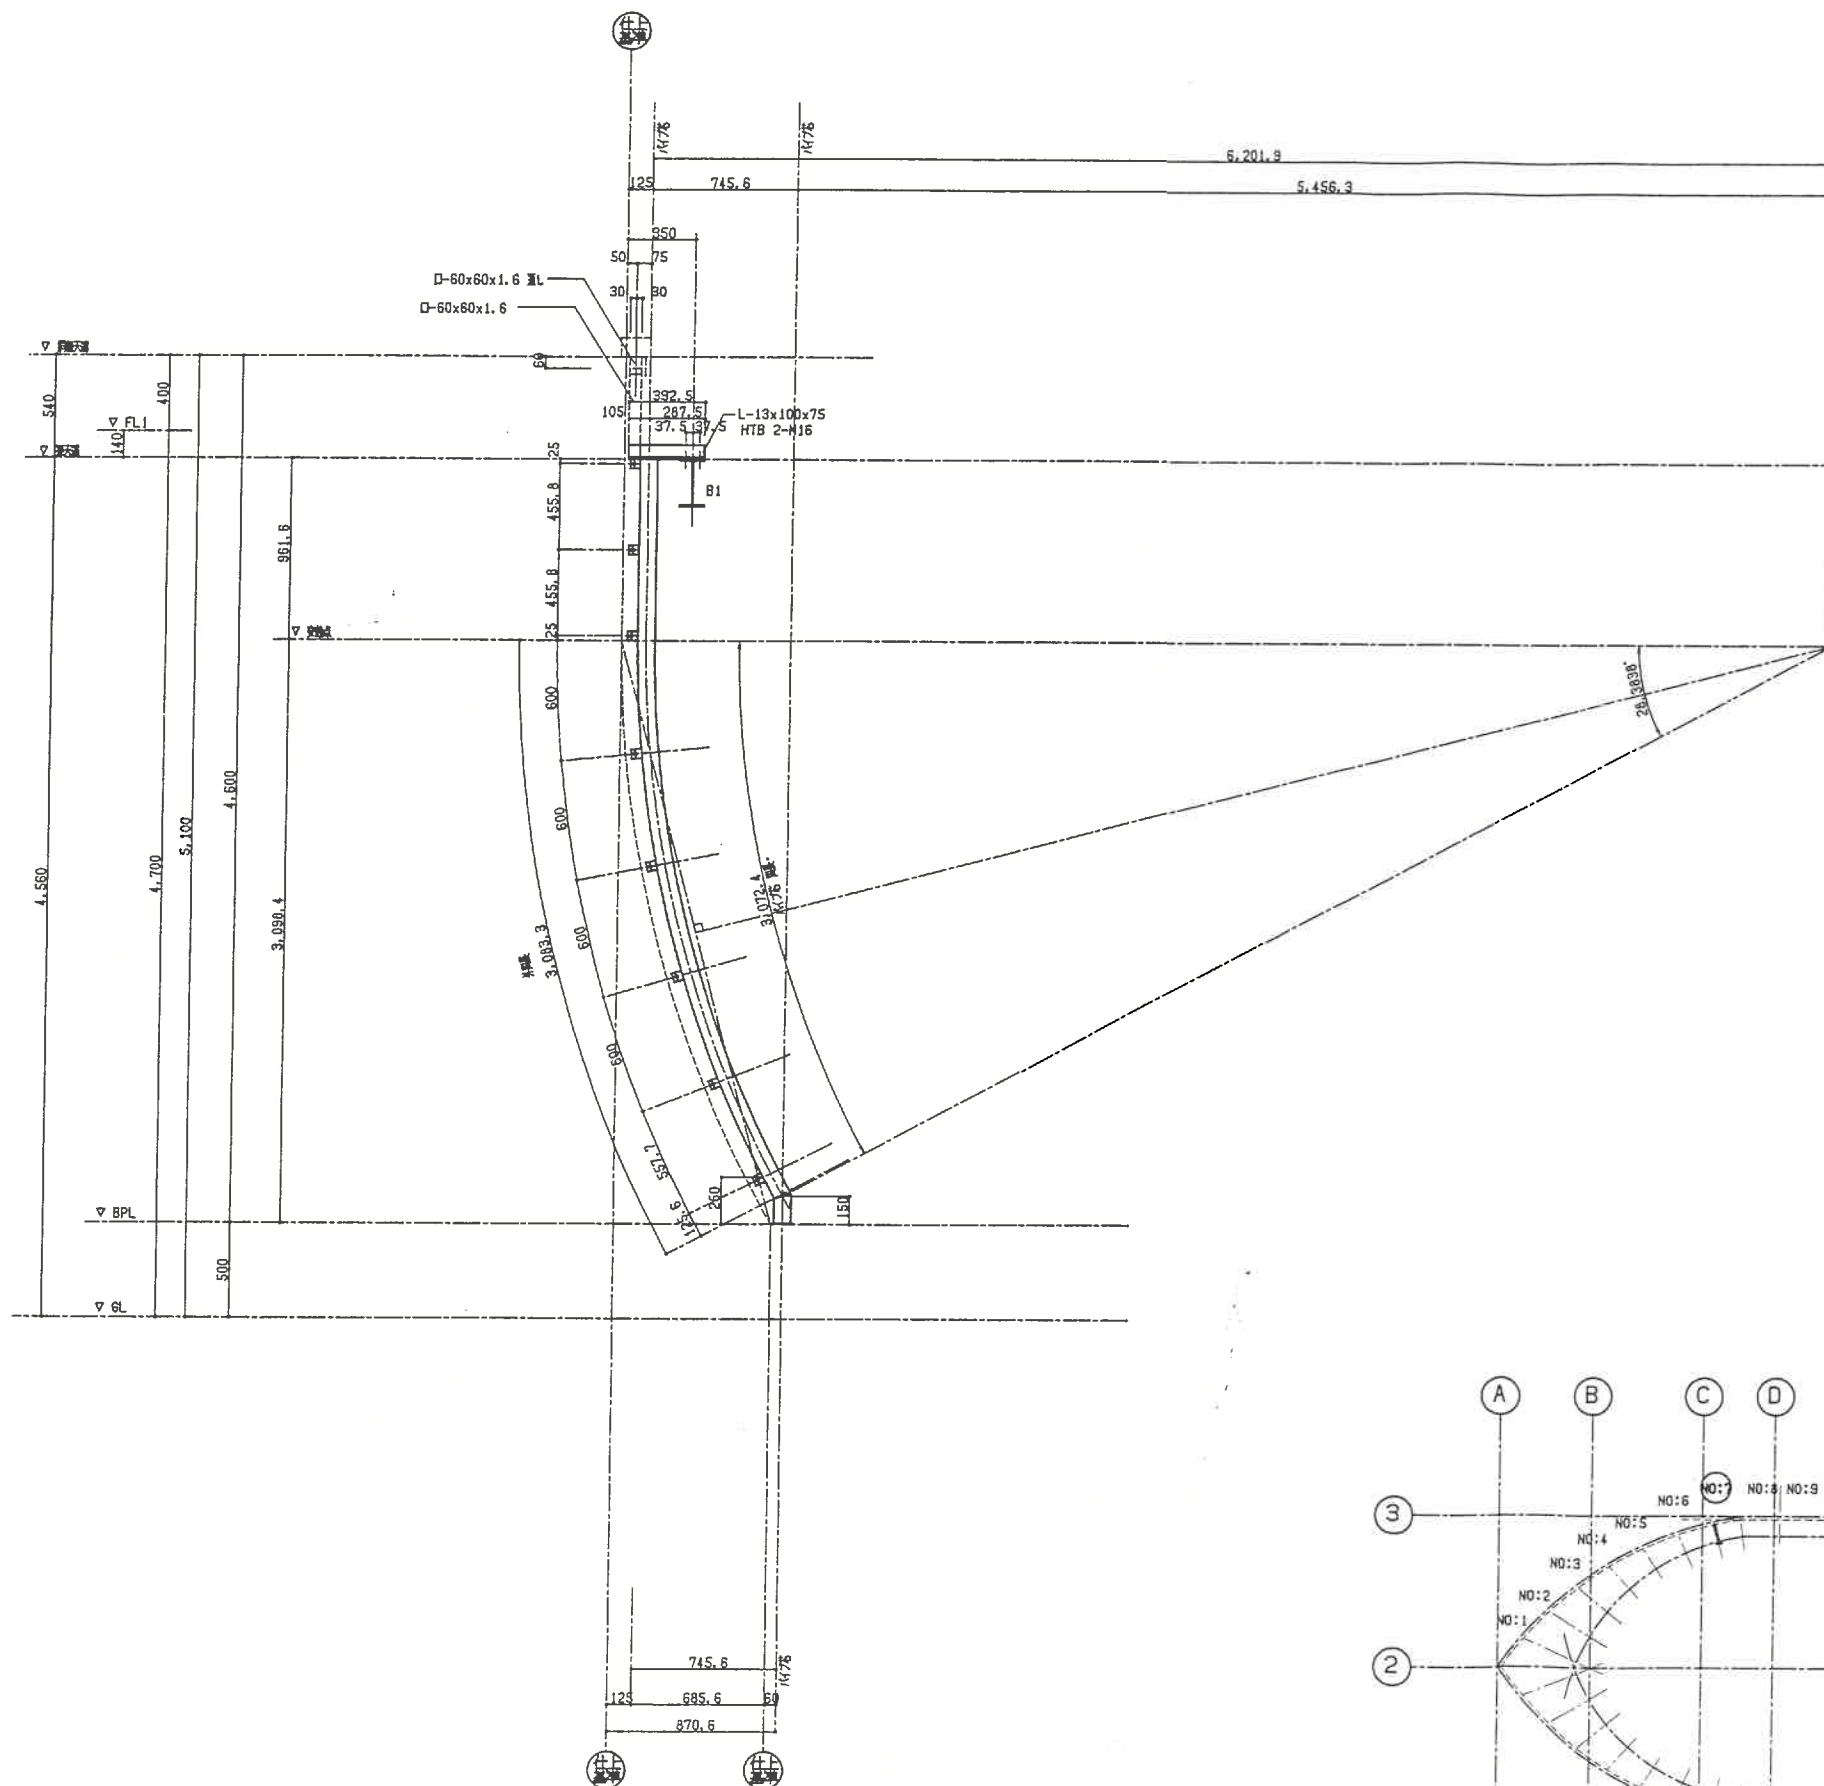


外周展開図

軸角度


工 事 名	筑紫野市総合公園		
製品名	天守山池 鳥籠江草園(7)	図 番	TEN033N
作 成	1999 年 5 月	図 尺	1/20
設計・製作 株式会社 サトミ産業 土井 昭博 原田 隆雄 田嶋 大貴 TEL 0258 (95) 3005			

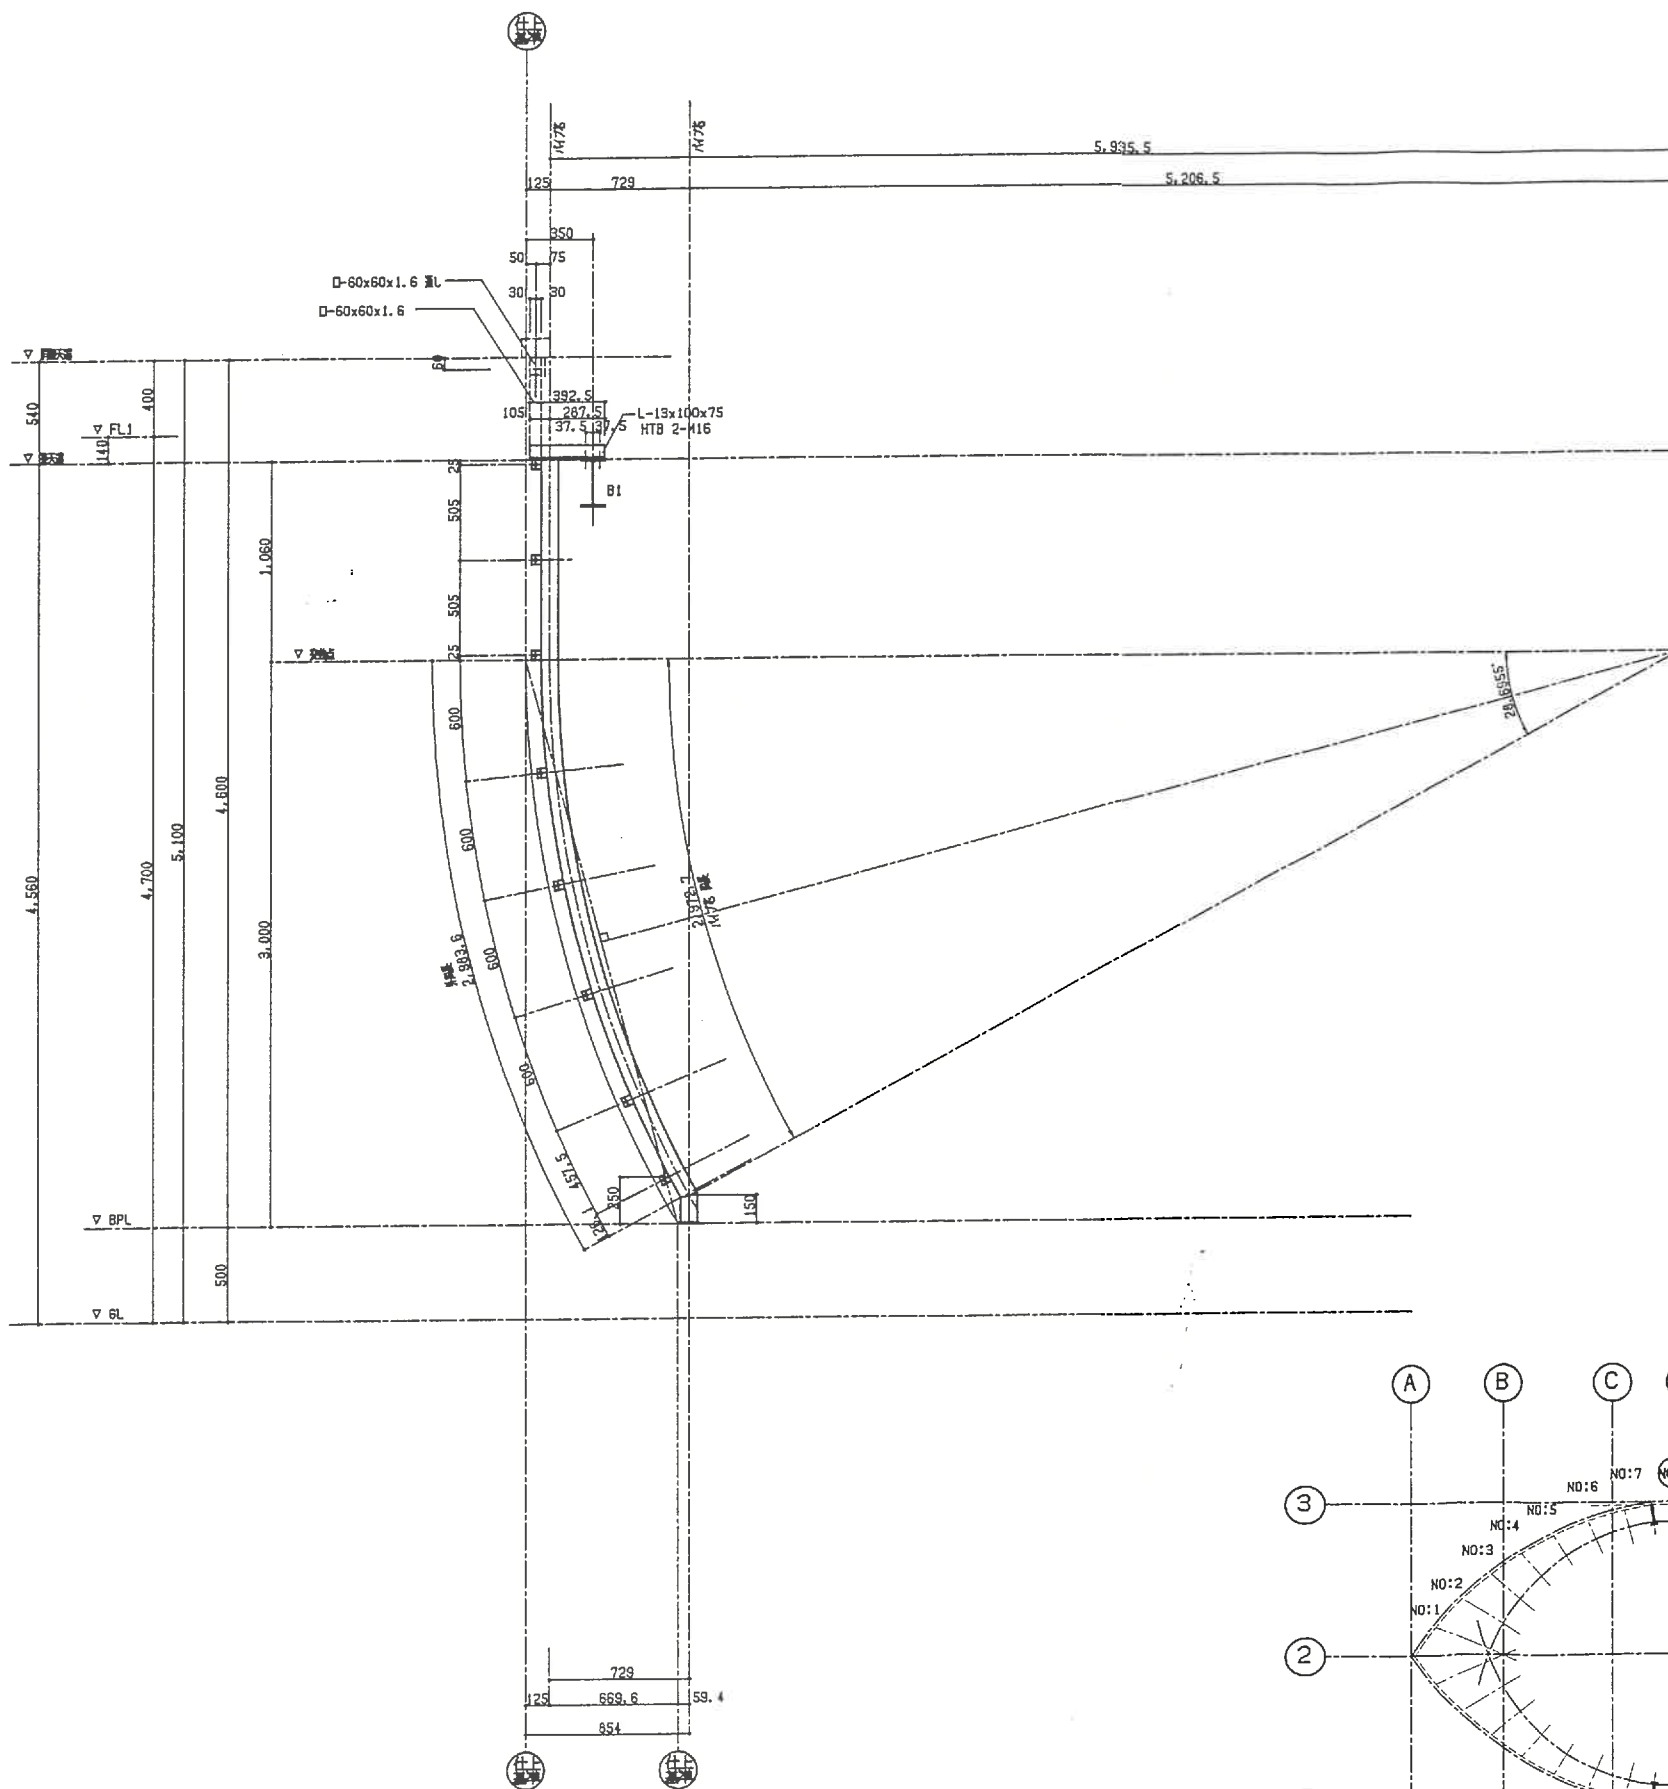

R面交方向立面図 S=1/20

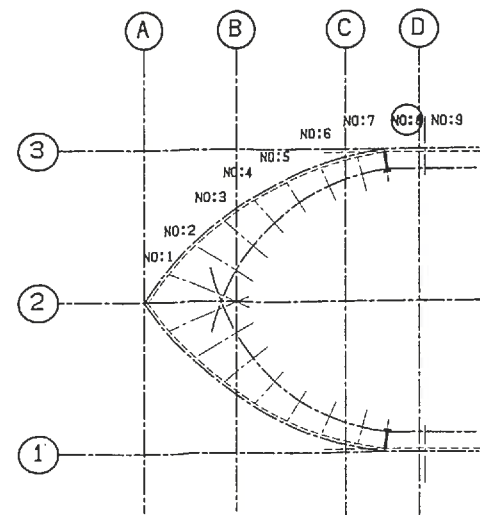


No:8 フレーム 形状図 S=1/20

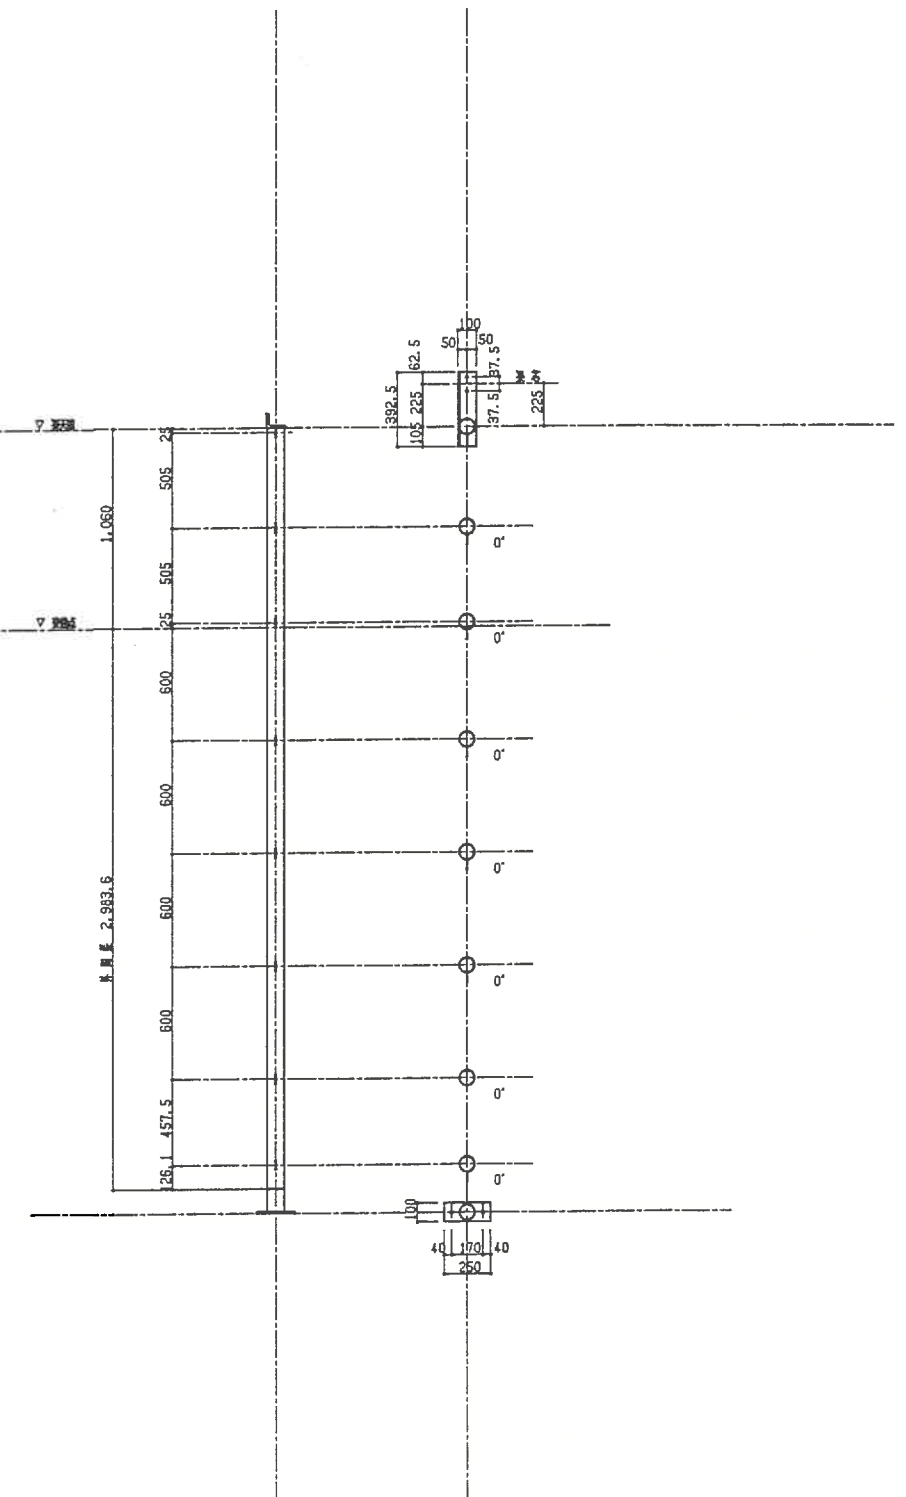

外周断面図 軸角図


工事名	筑紫野市総合公園		
製品名	天板/脚 円形工用鋼(8)	図番	TEN034N
作成	1999年6月	縮尺	1/20
設計・製作 株式会社 サトミ産業			
〒808-0001 福岡県大牟田市大牟田1-1-1 TEL 0258(35)3005			

No:10フレーム 形状図 S=1/20

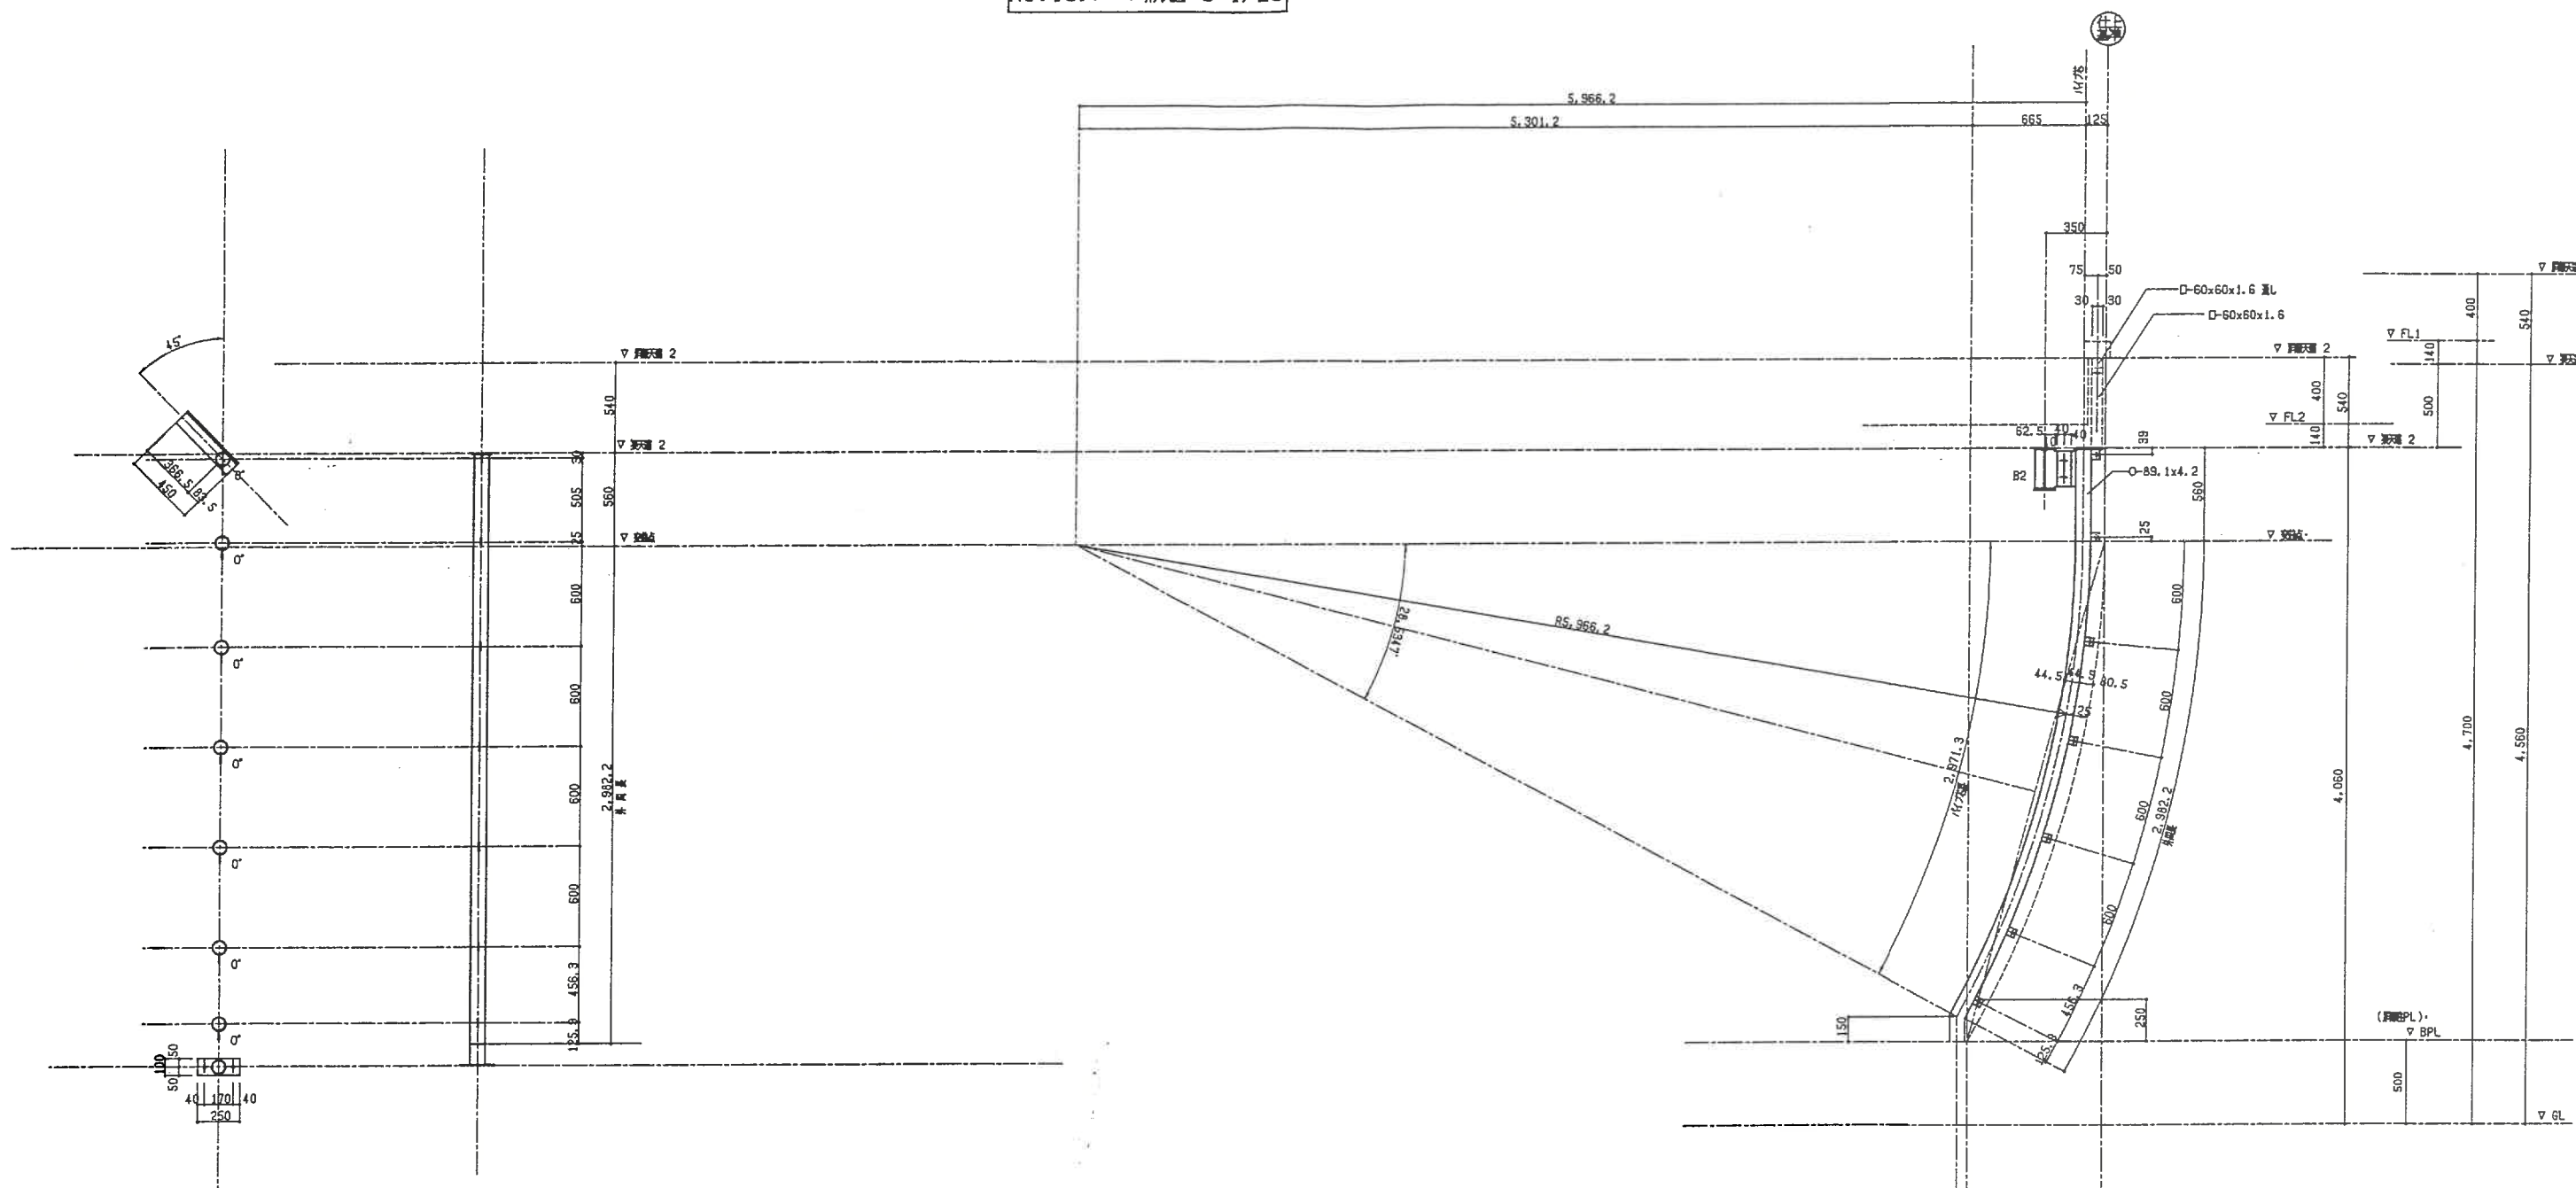

軸角度

外周展開図

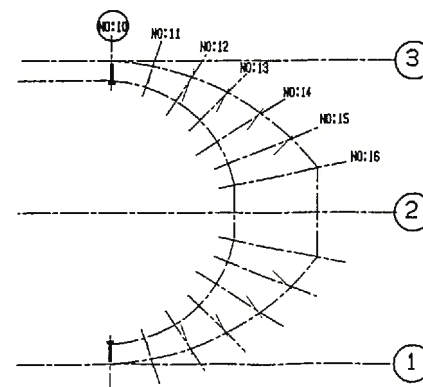


KYE PLAN S=1/100

R直交方向立面図 S=1/20


工事名	筑紫野市総合公園		
製品名	天井/地 昇降機工機組(10)	図番	TEN096N
作成	1999年6月	製尺	1/20
設計・製作 株式会社 サトミ産業			

No:117レーン 移設 S=1/20

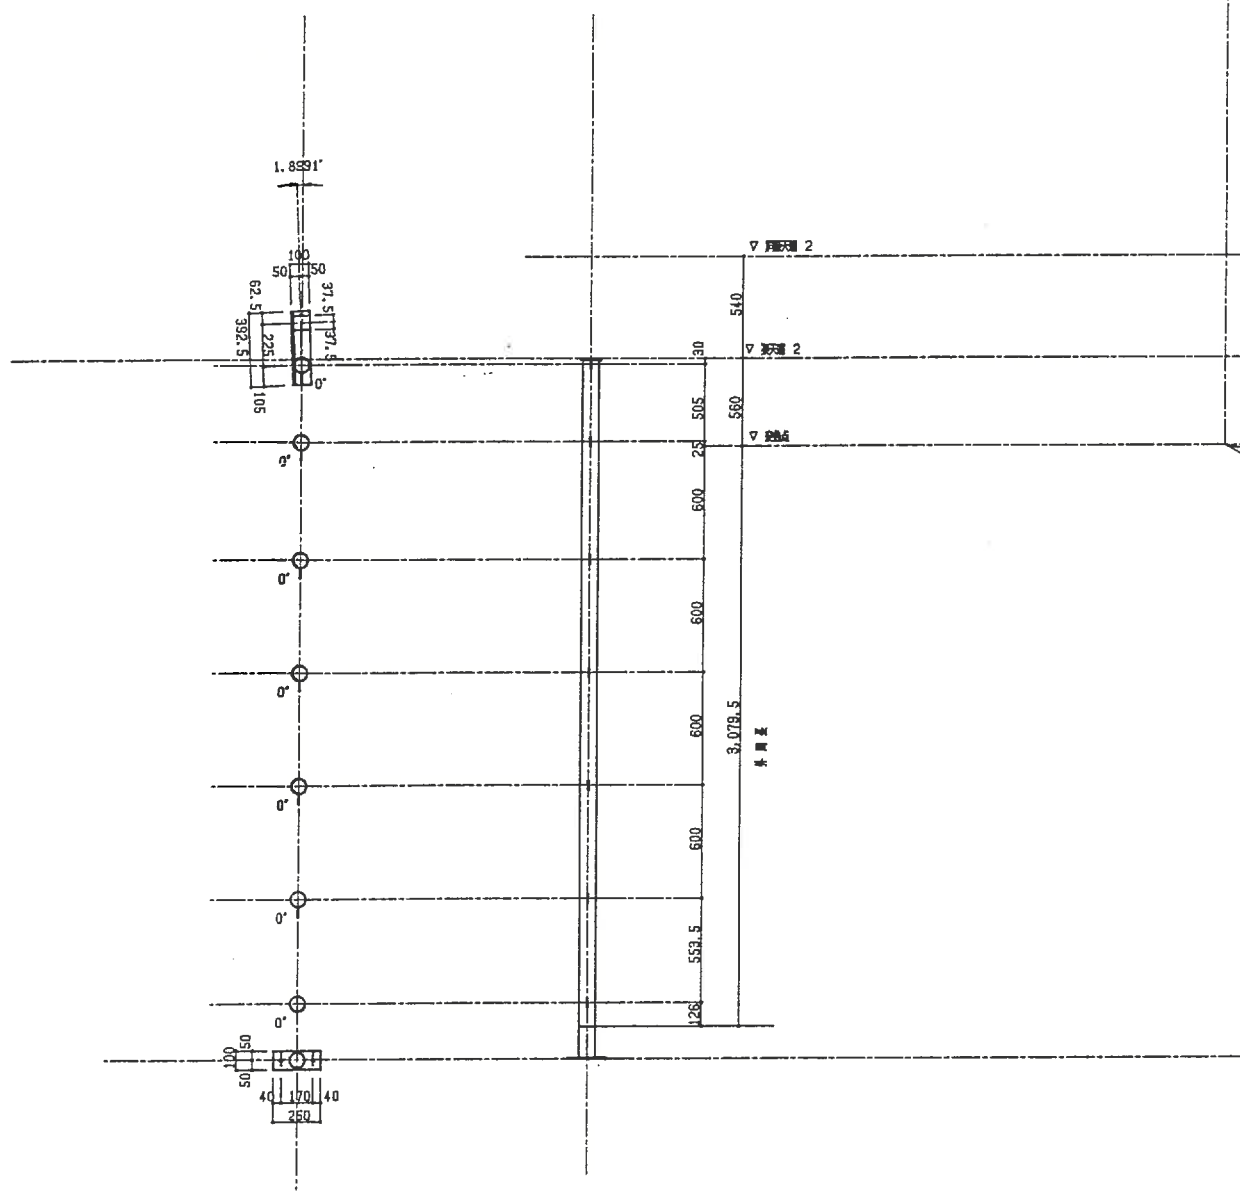


軸角図

外周展開図

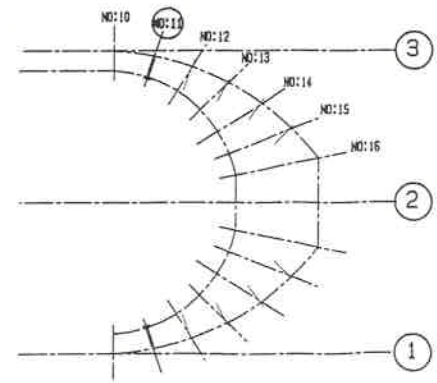



KYE PLAN S=1/100

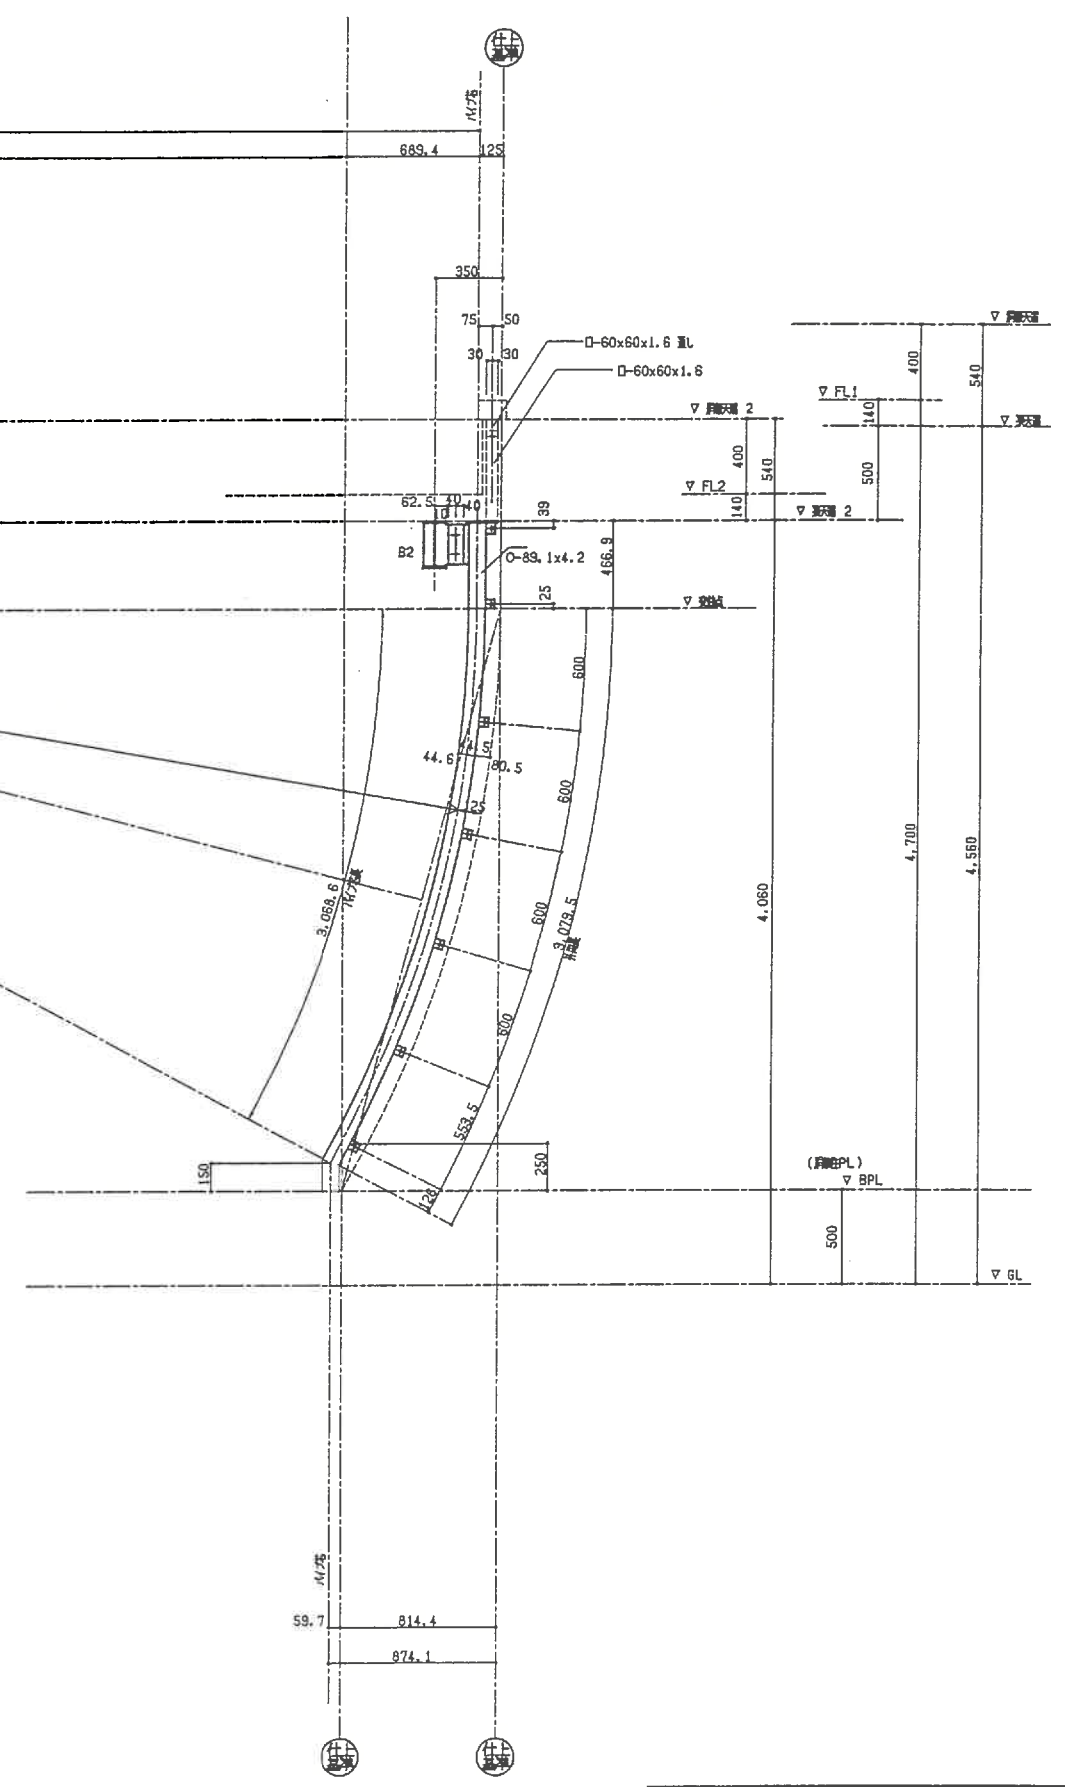

R直交方向立面図 S=1/20

工事名	筑紫野市総合公園		
製図名	天祥/路 路面工詳細図(11)	図番	TEN037N
作成	1999年6月	縮尺	1/20
設計・製作 株式会社 サトミ産業			
〒810 福岡県直方市 1-1-1 TEL 0258(35) 3005			


No:12フレーム 形状図 S=1/20

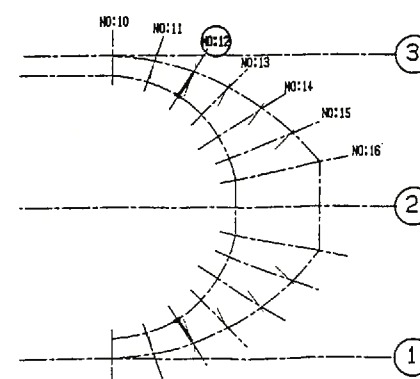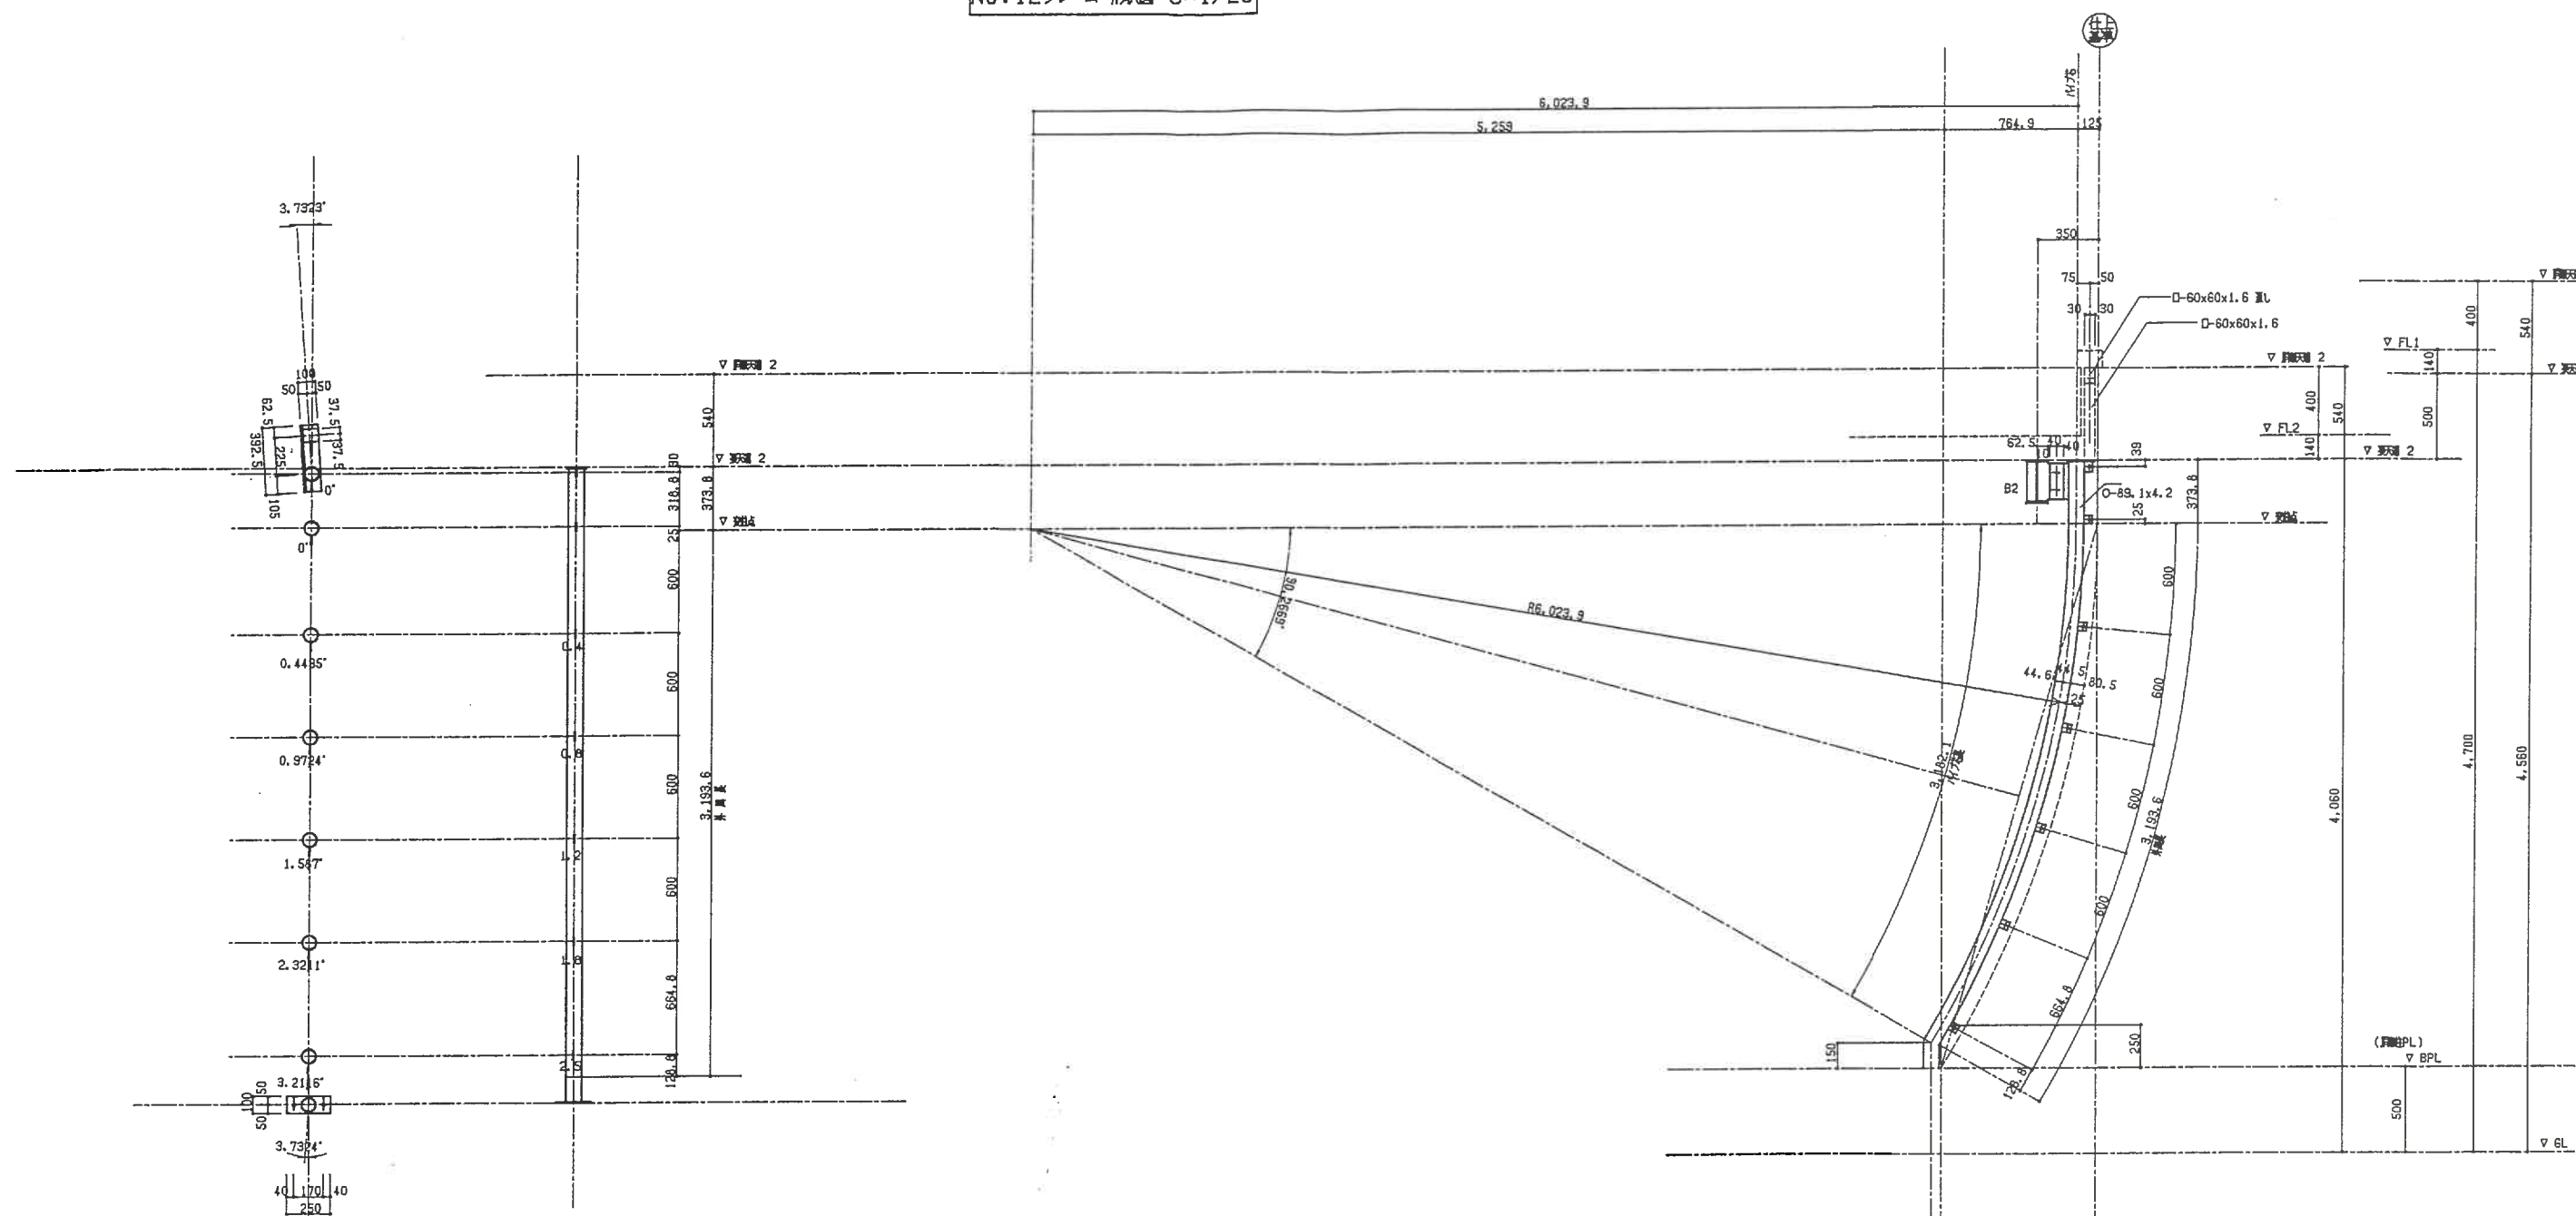

R道交方向立面図 S=1/20


工事名	筑紫野市総合公園		
製図名	天井/給排水/電気/暖気(12)	図番	TEN038N
作成	1999年6月	図尺	1/20
設計・製作 株式会社 サトミ産業			
〒810 福岡県 田川郡 筑紫野市 1-1-1 TEL 0258(35)3005			

No:13フレーム 形状図 S=1/20

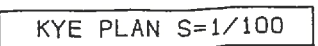


工 事 名		筑 紫 野 市 給 合 公 園	
製品名	天祥小池 噴霧式井戸型 (13)	図 番	TEN039N
作 成	1999 年 6 月	縮 尺	1/20
設計・製作		株式会社 サトミ産業	
小池	砂間池 黒川池 山崎池 下田池	TFI	D2CA (35) 3005

No: 14 フレーム 形状図 S=1/20

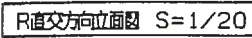


工 學 名				筑 紫 野 市 統 合 公 園			
製品名		天祥小舟 舟場加工型船 (14)		図 番		TEN040N	
作 成		1999 年 6 月		縮 尺		1/20	
設計・製作 株式会社 サトミ産業 〒16 京都府 長岡京市 日輪寺TR95 TEL 0258 1351 3005							

No:15フレーム 形状図 S=1/20

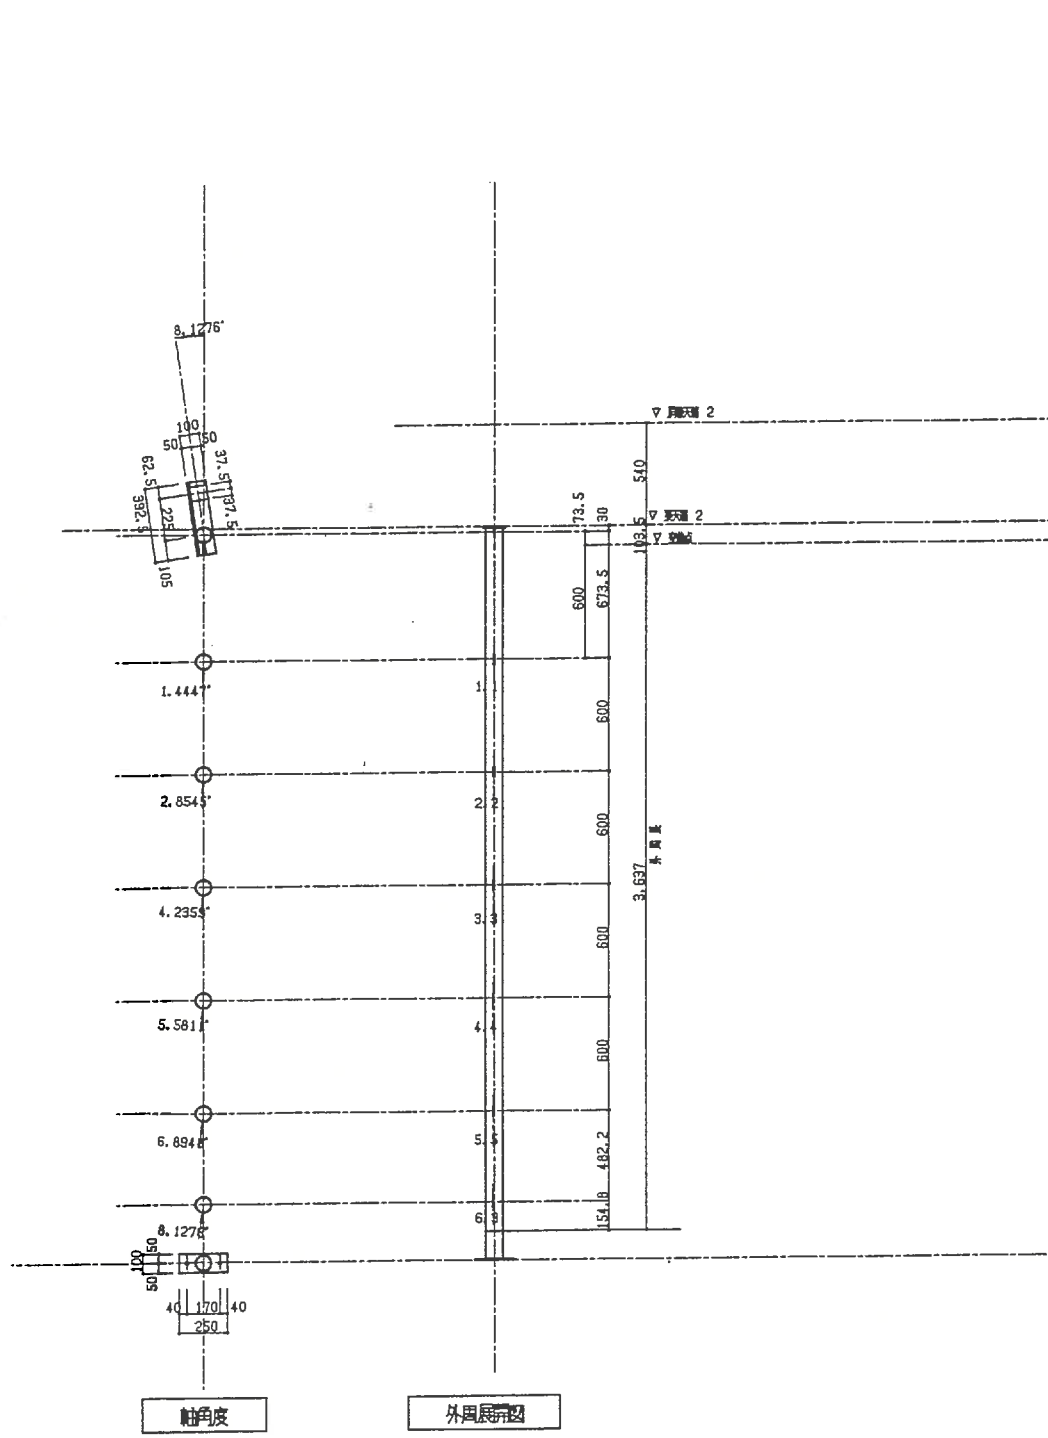


軸角度

外周展開図

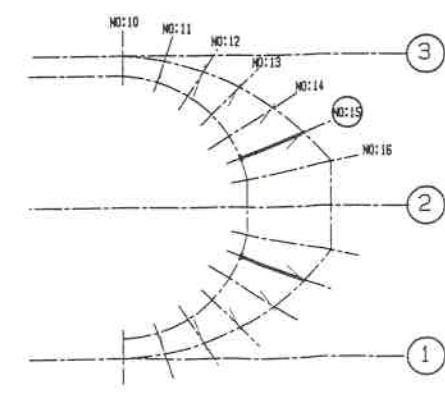



KYE PLAN S=1/100

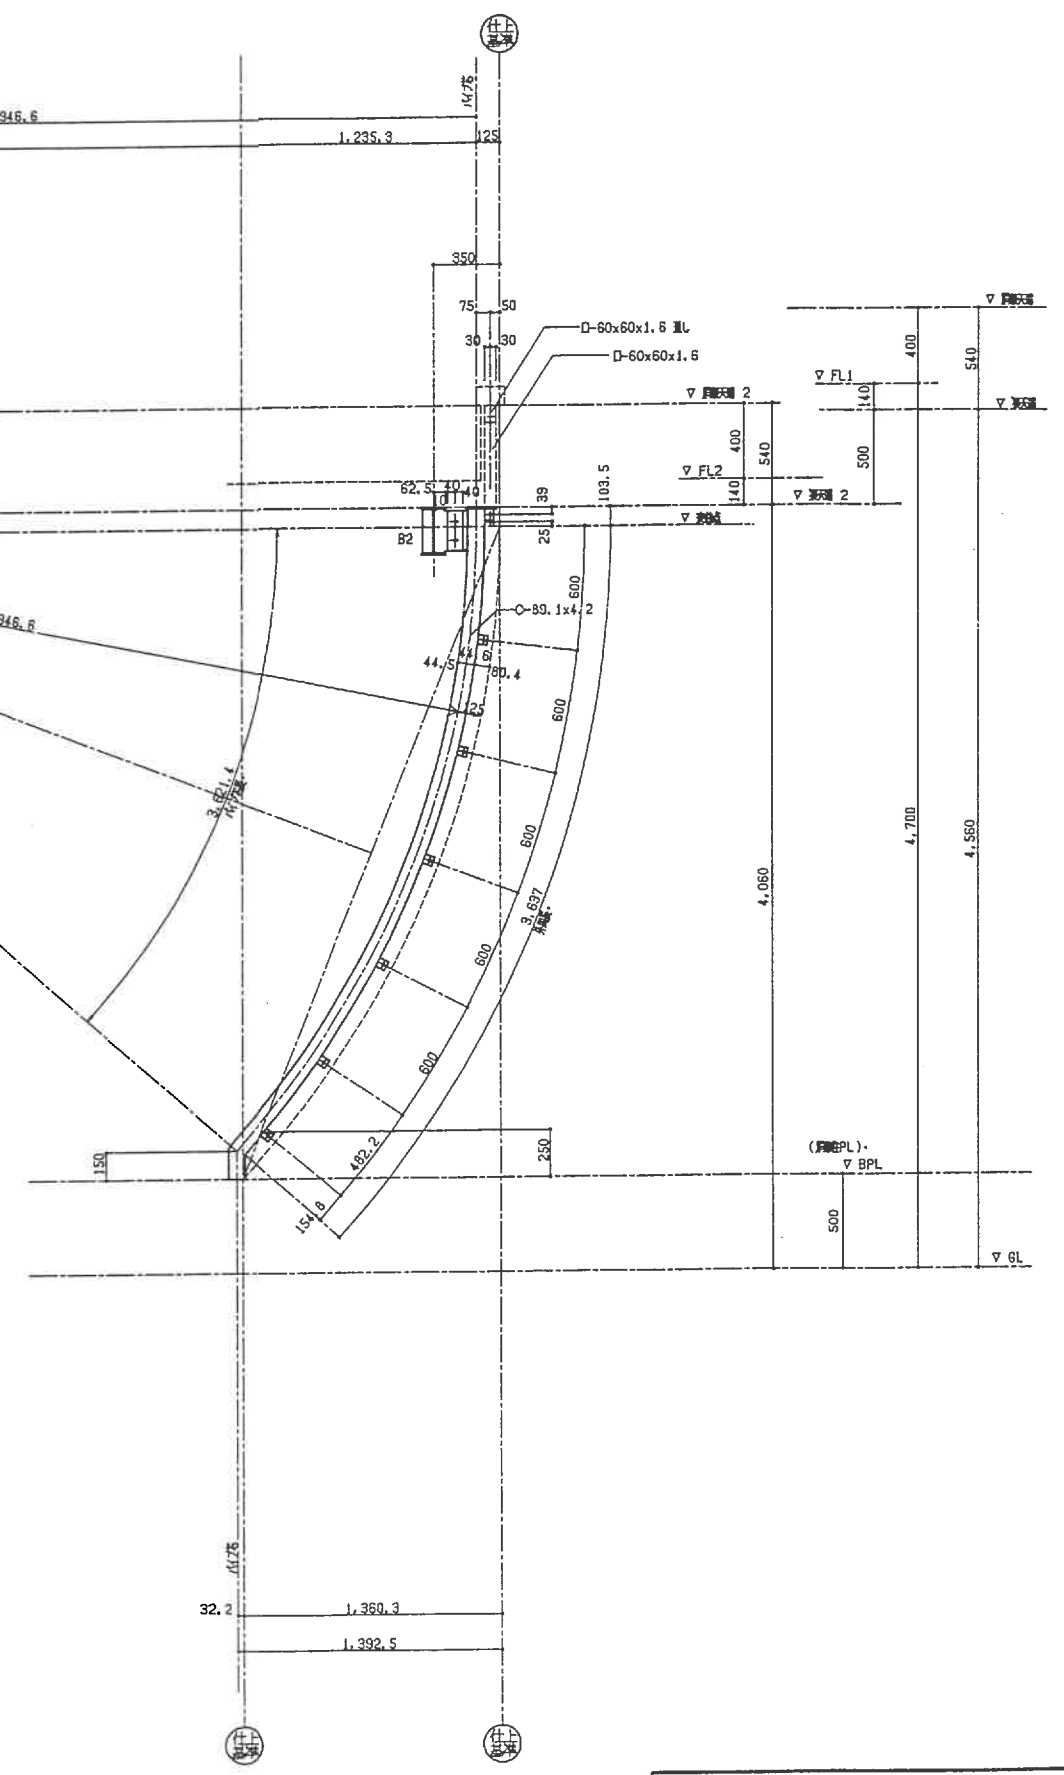

R直交方向立面図 S=1/20

工事名	筑紫野市総合公園		
製図名	天祥r00 円筒加工詳図(15)	図番	TEN041N
作成	1999年6月	縮尺	1/20
設計・製作 株式会社 サトミ産業			
〒802-0001 福岡県福岡市東区天神1-1-1 TEL 092-811-3005			


No:17フレーム 形状 S=1/20

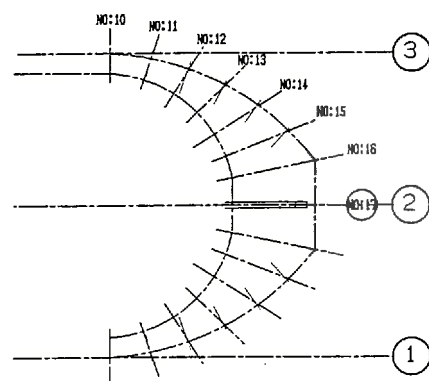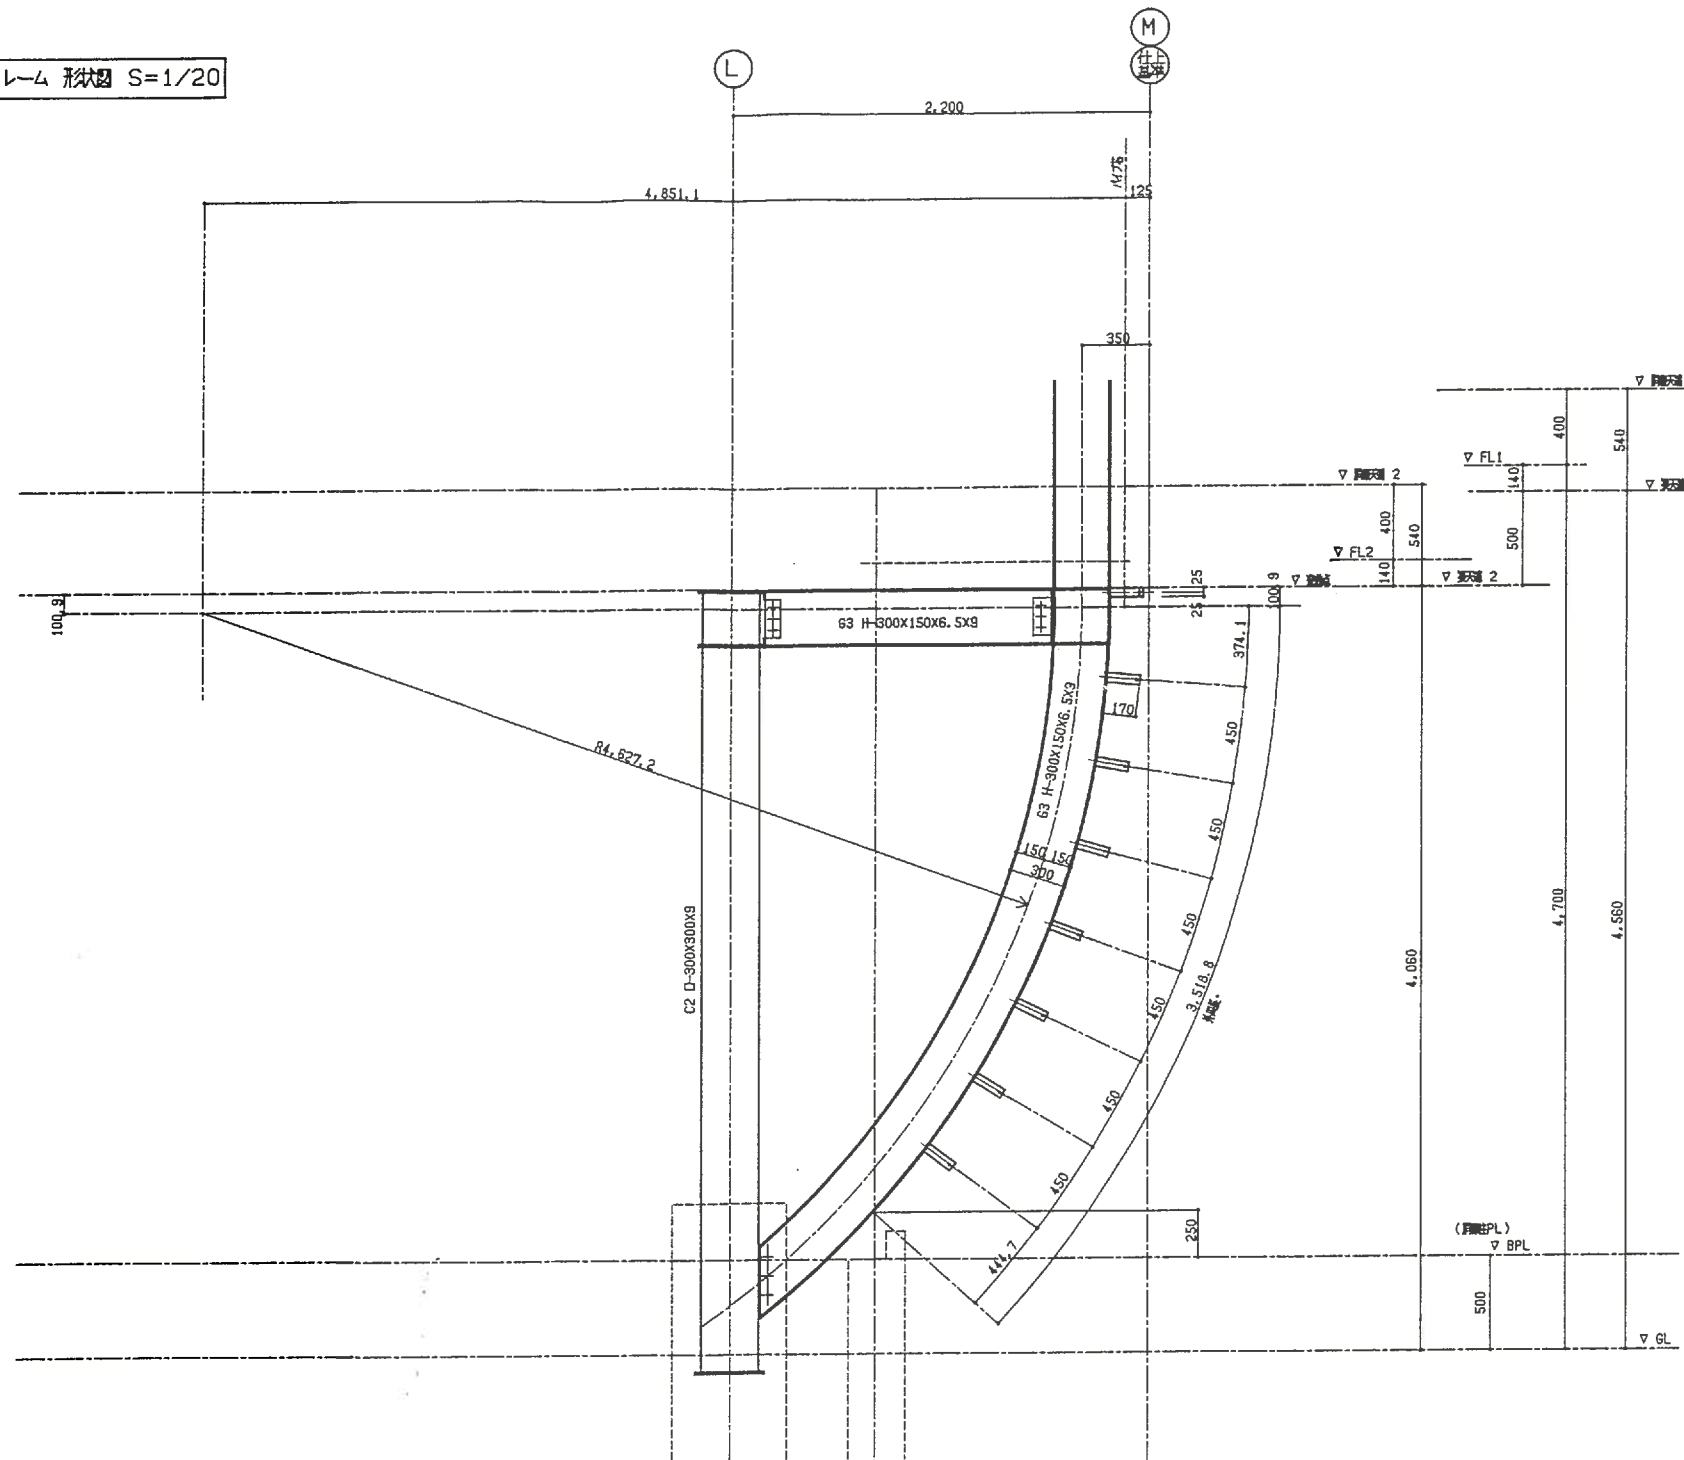


KYE PLAN S=1/100

R直交方向立面图 S=1/20



工 事 名				筑紫野市総合公園	
製品名	天祥池 月夜江音館(17)	図 番	TEN043N		
作成	1999 年 6 月	書 尺	1/20		
設計・製作 株式会社 サトミ産業 社 址 福岡県 大田区 大田 2-1-1 TEL 0264 (35) 2005					

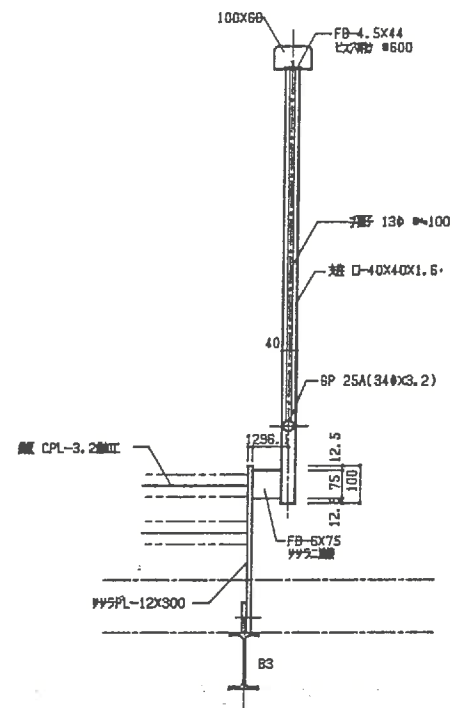

階段ササ部分手摺断面詳細図 S=1/10


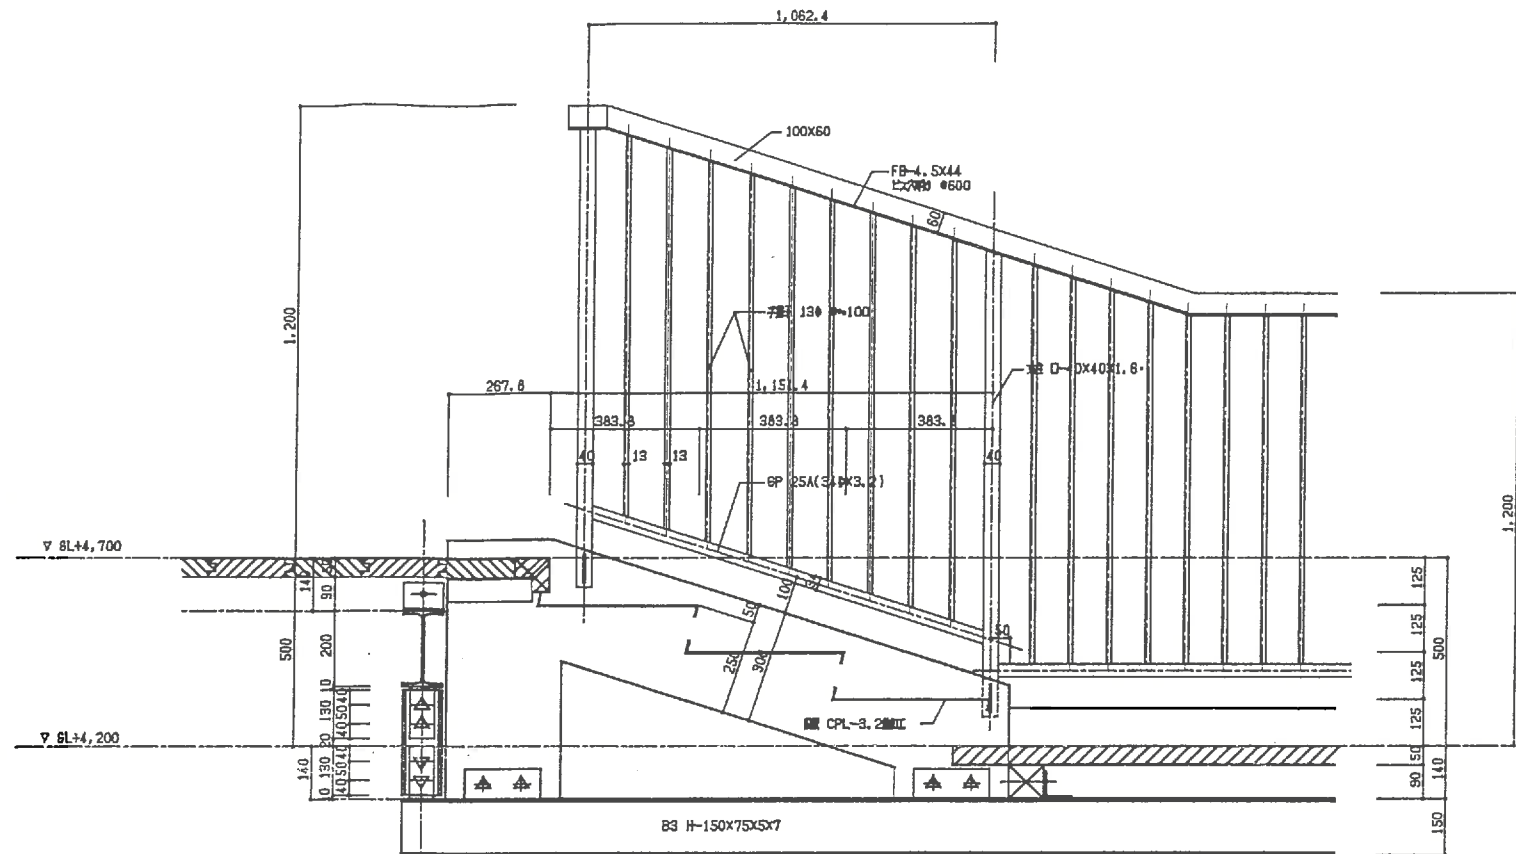


外側 階段ササ・手摺断面図 S=1/10

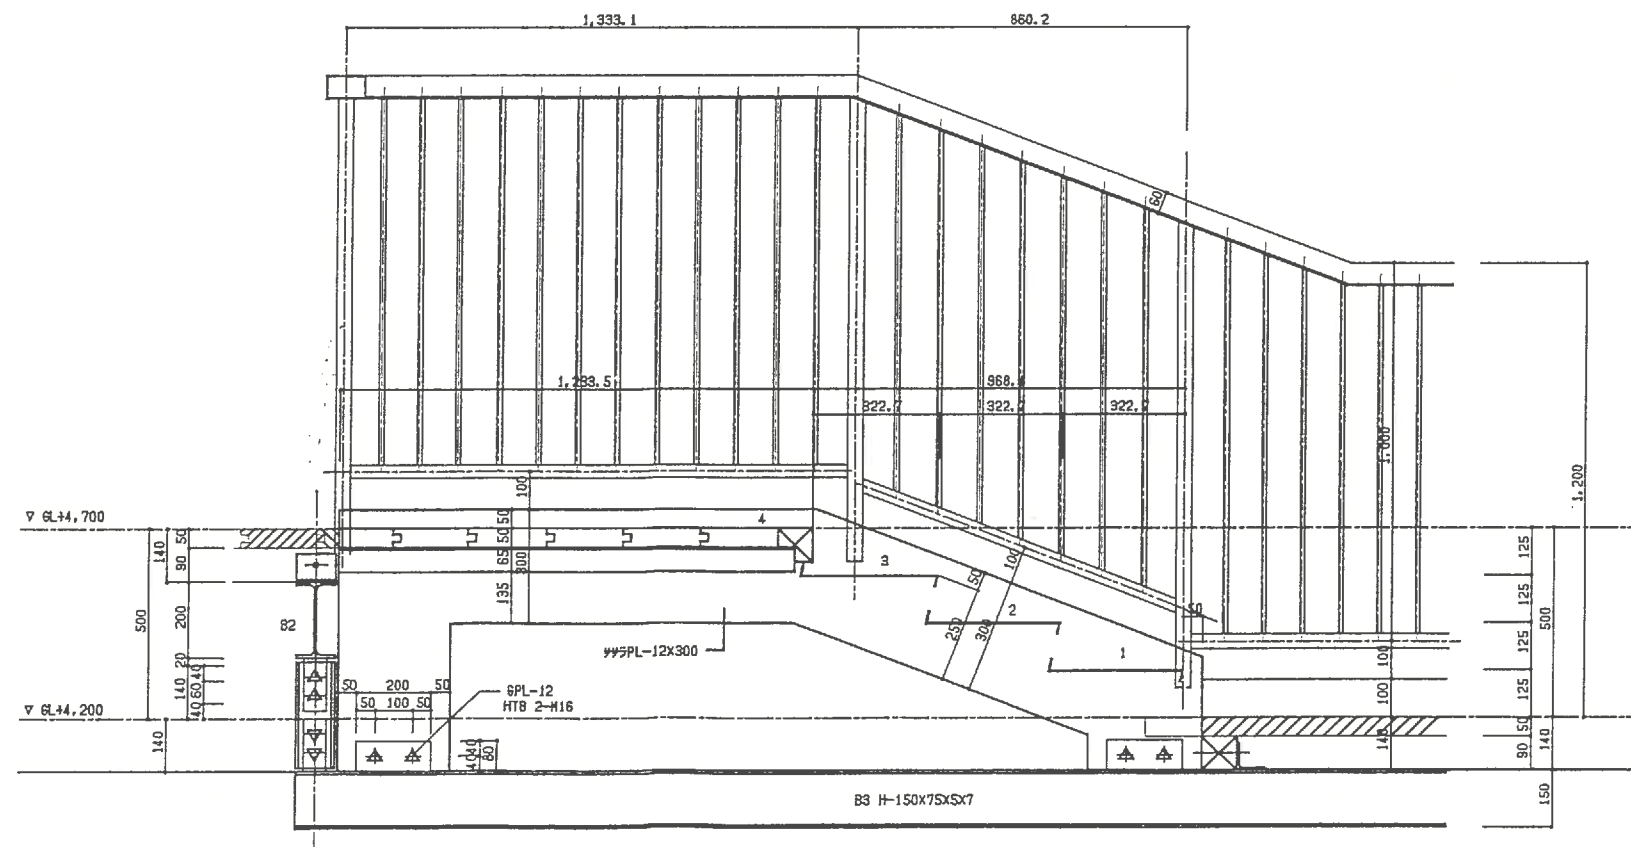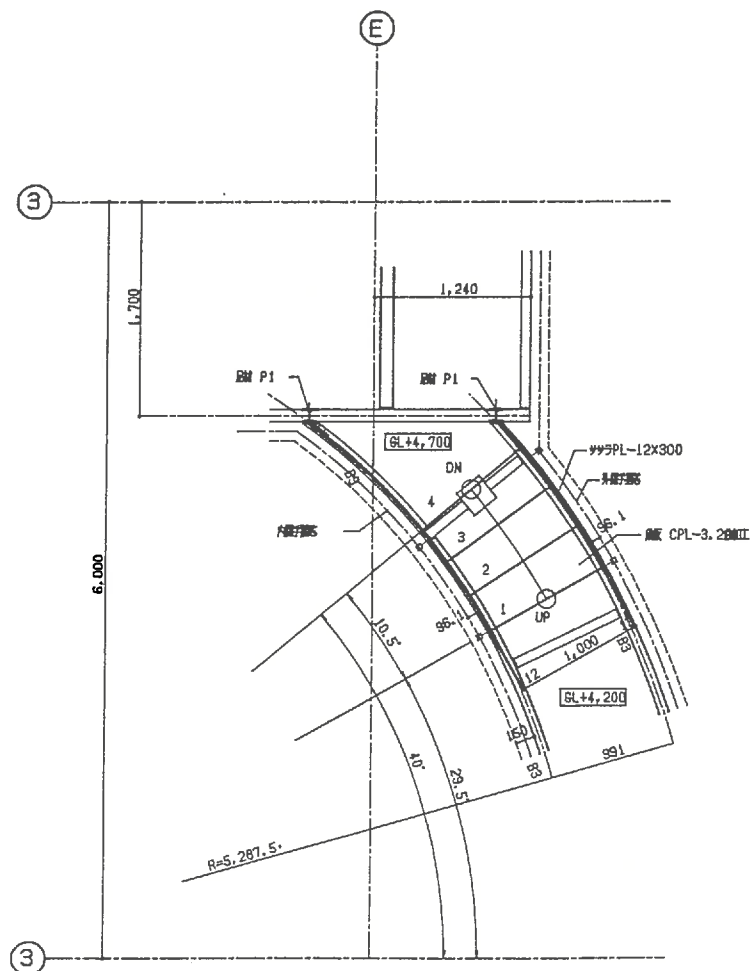


内側 階段ササ・手摺断面図 S=1/10

工事名	筑紫野市総合公園		
製品名	天板/階段手摺(2)	図番	TEN045N
作成	1999年6月	図尺	1/10
設計・製作 株式会社 サトミ産業			

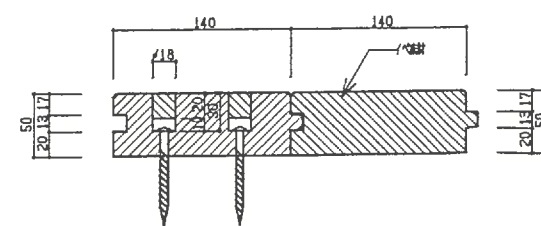
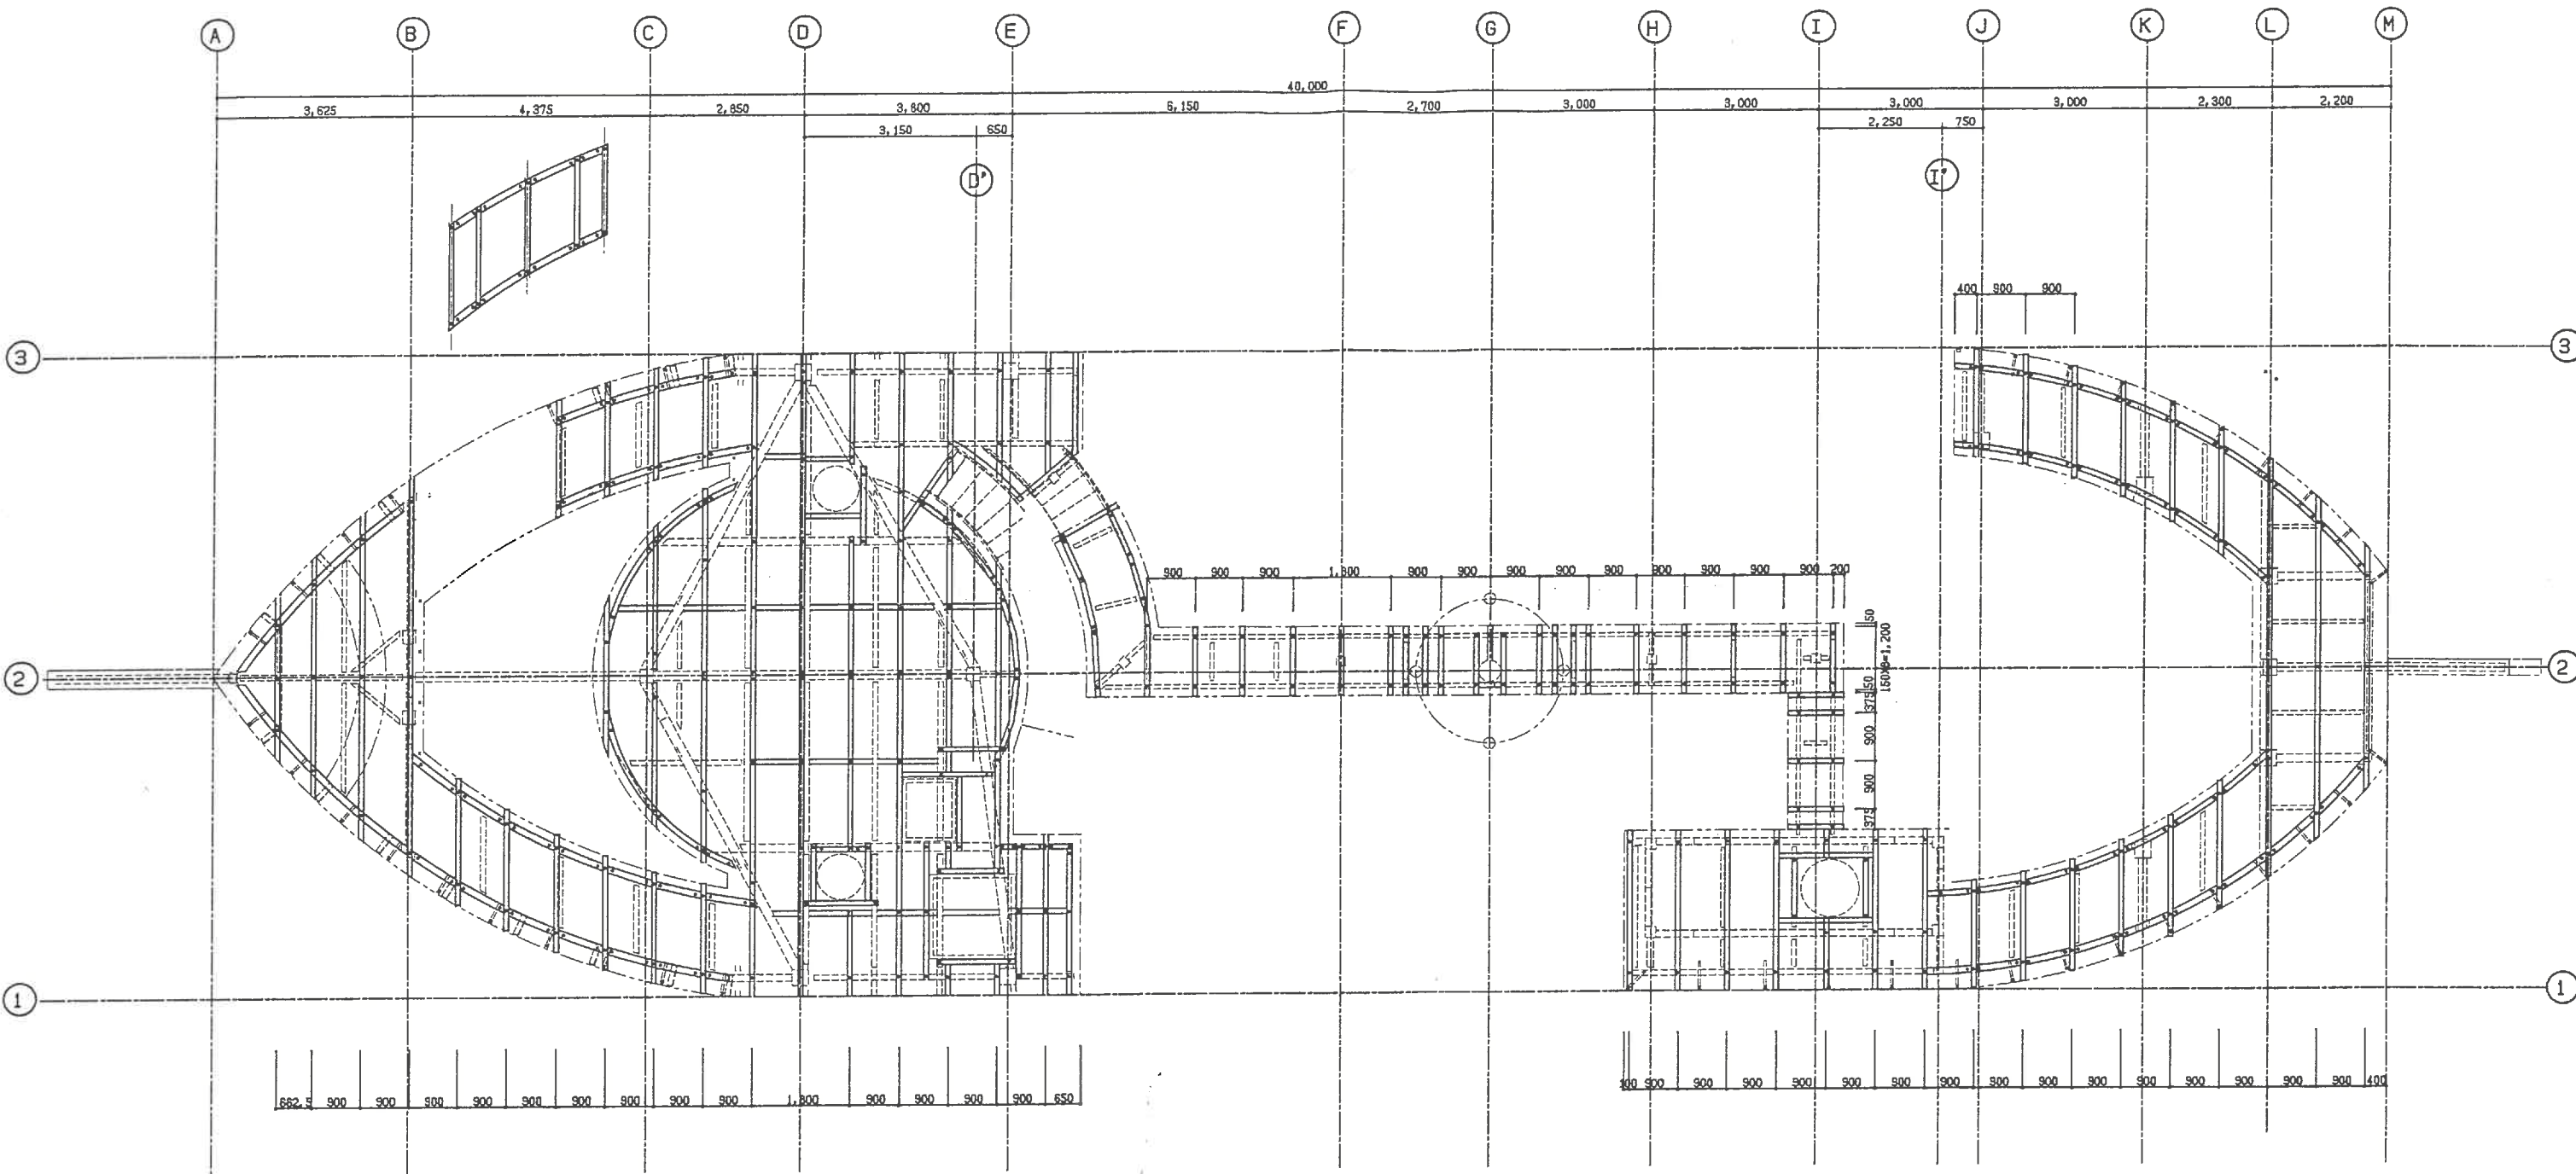


床版部詳細図 S=1/3

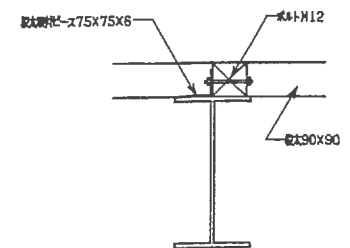


梁柱接合部詳細図 S=1/10


工事名	筑紫野市総合公園		
製品名	天板/床 床板/スリット	図番	TEND47N
作成	1999年6月	縮尺	1/60
設計・製作 株式会社 サトウ工業			
〒800-0001 広島県広島市東区中島 1-1-1 TEL 0252-221111 FAX 0252-221112			

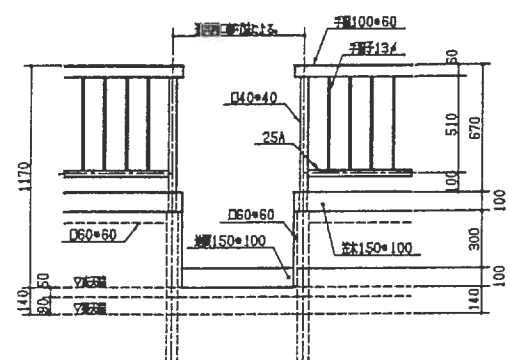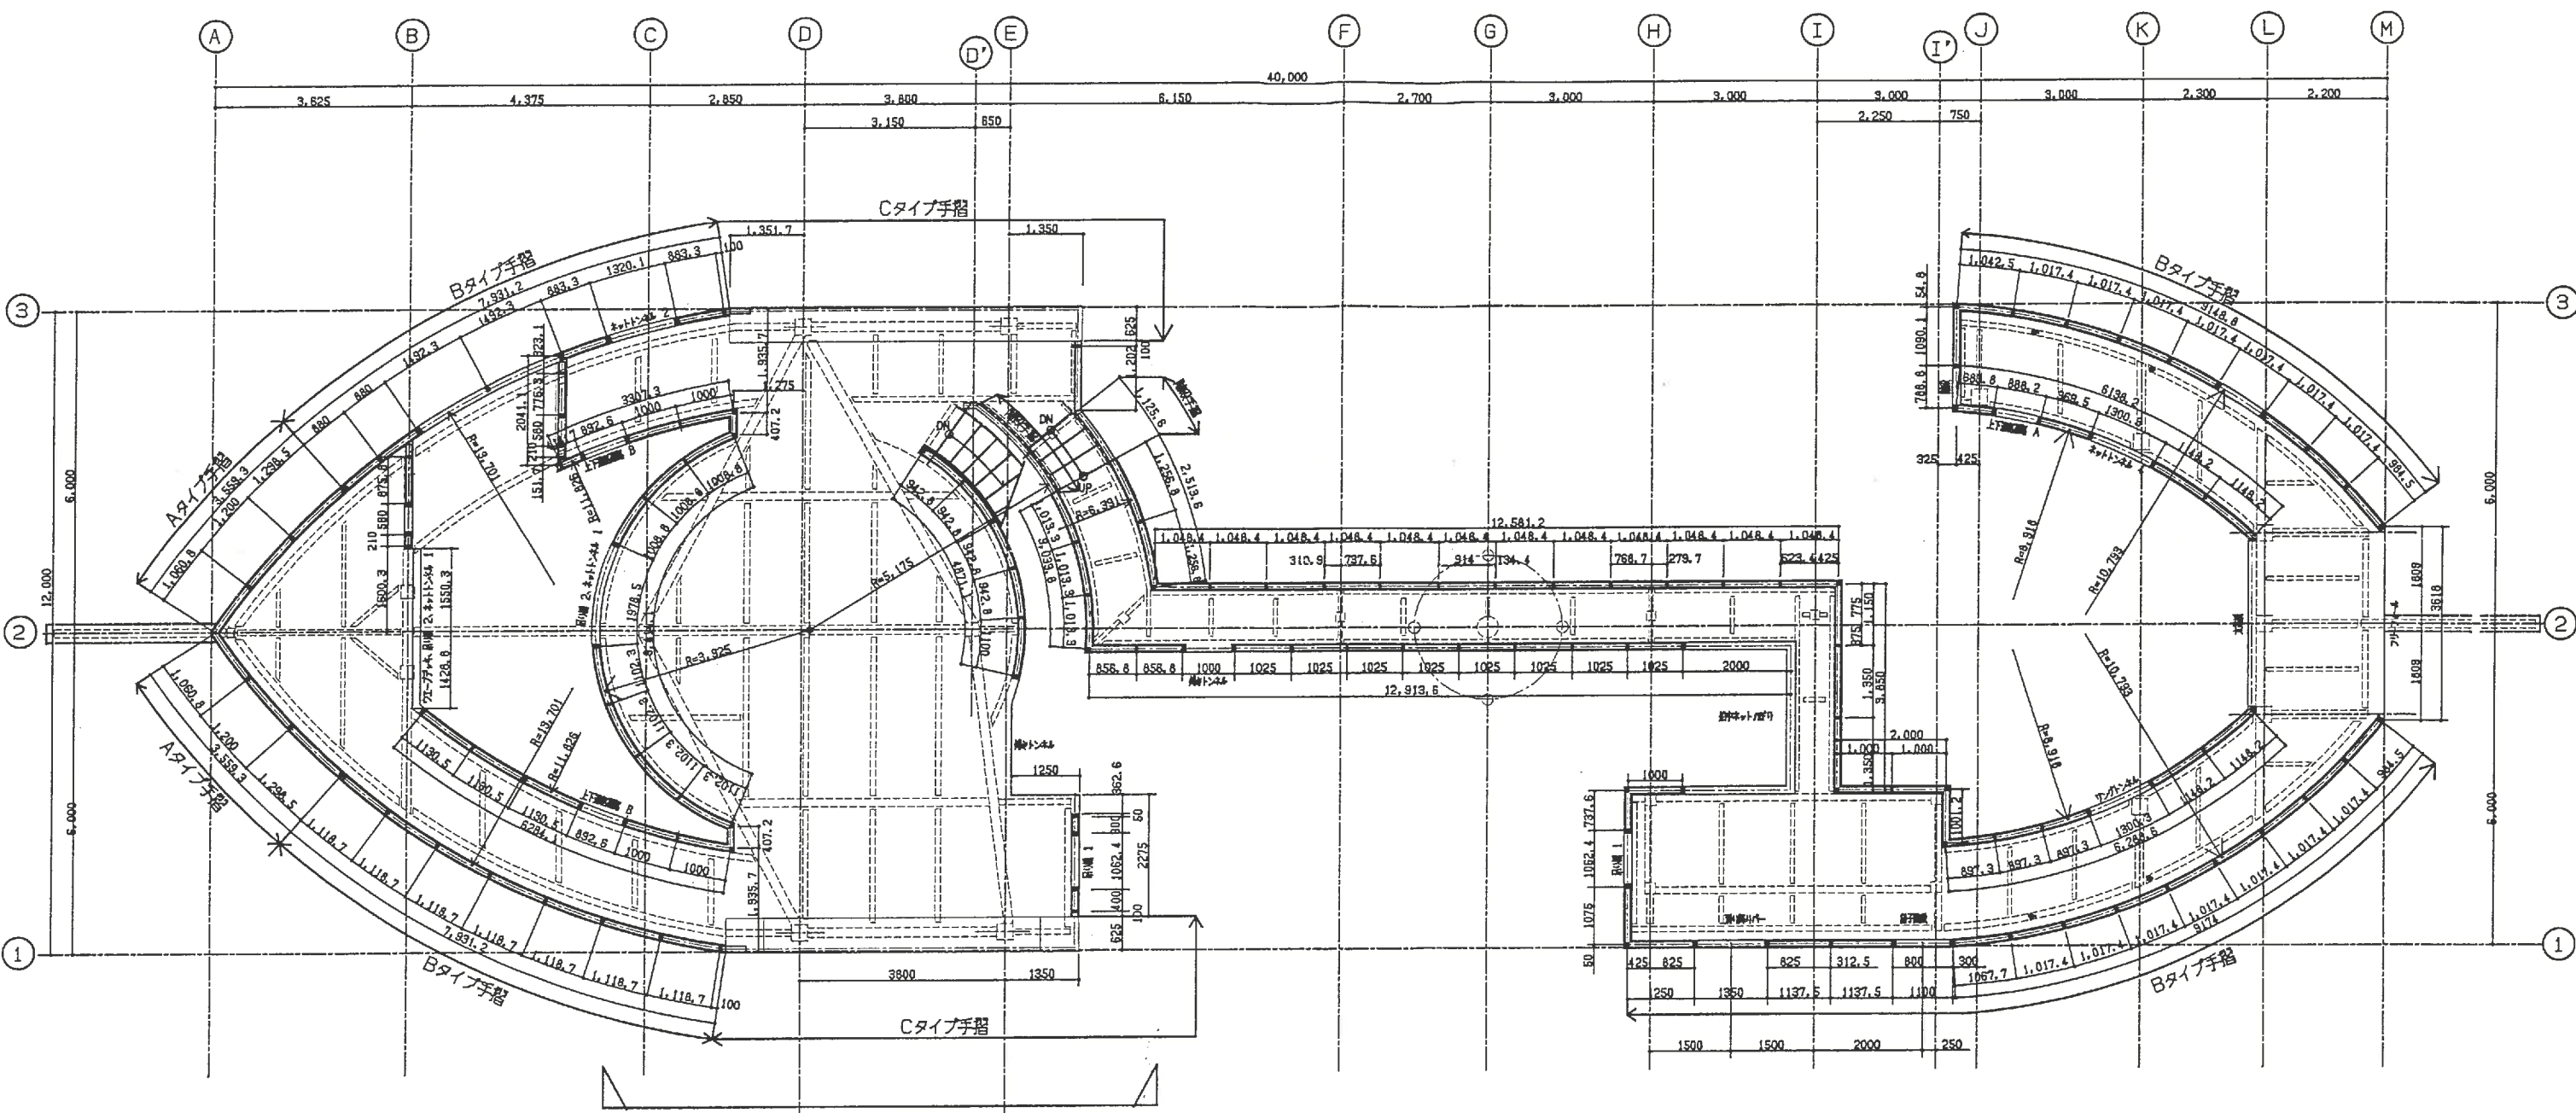


Bタイプ手摺 断面 S=1/20

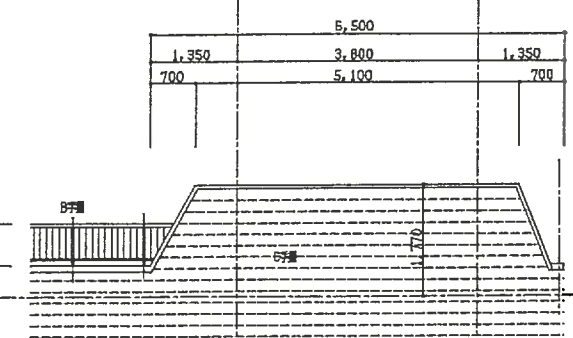

Cタイプ手摺 断面 S=1/60

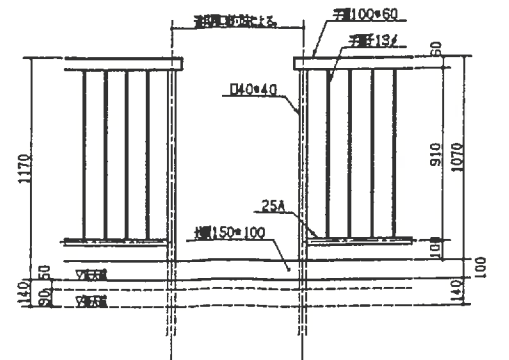


Dタイプ手摺 断面 S=1/20

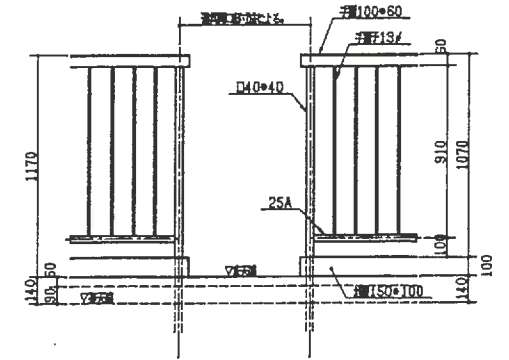


Eタイプ手摺 断面 S=1/20


工事名	筑紫野市総合公園		
製図名	天板/地盤/手摺/断面	図番	TEN048N
作成	1999年6月	図尺	1/20
設計・製作 株式会社 ナトリ工業			
〒800-0001 福岡県北九州市小倉南区大倉町1-1-1 TEL 093-821-2005			

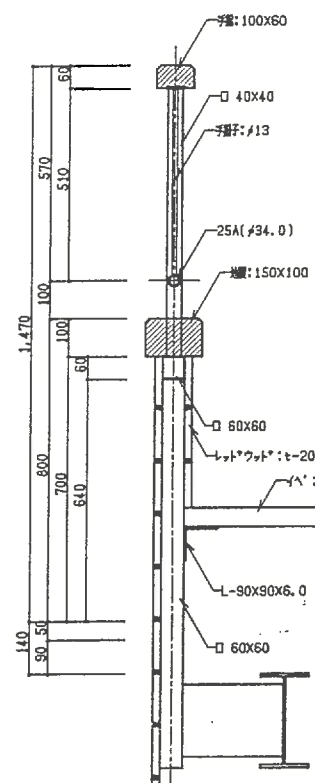


Aタイプ 手摺断面詳細図 S=1/10

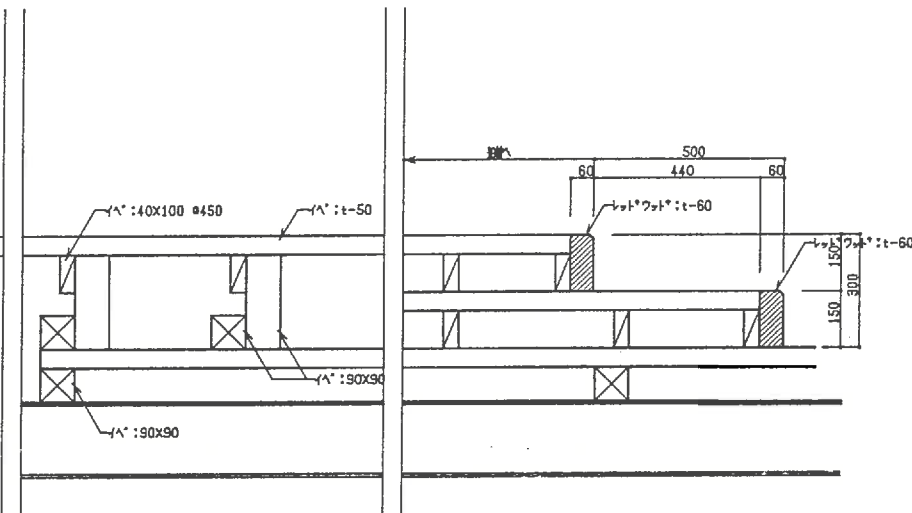


船首部デッキ断面詳細図 S=1/10

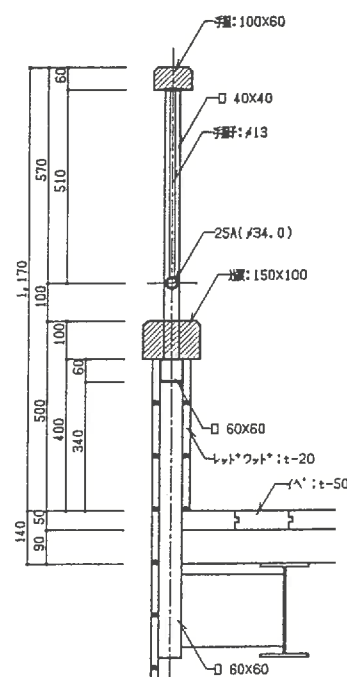

Bタイプ 手摺断面詳細図 S=1/10




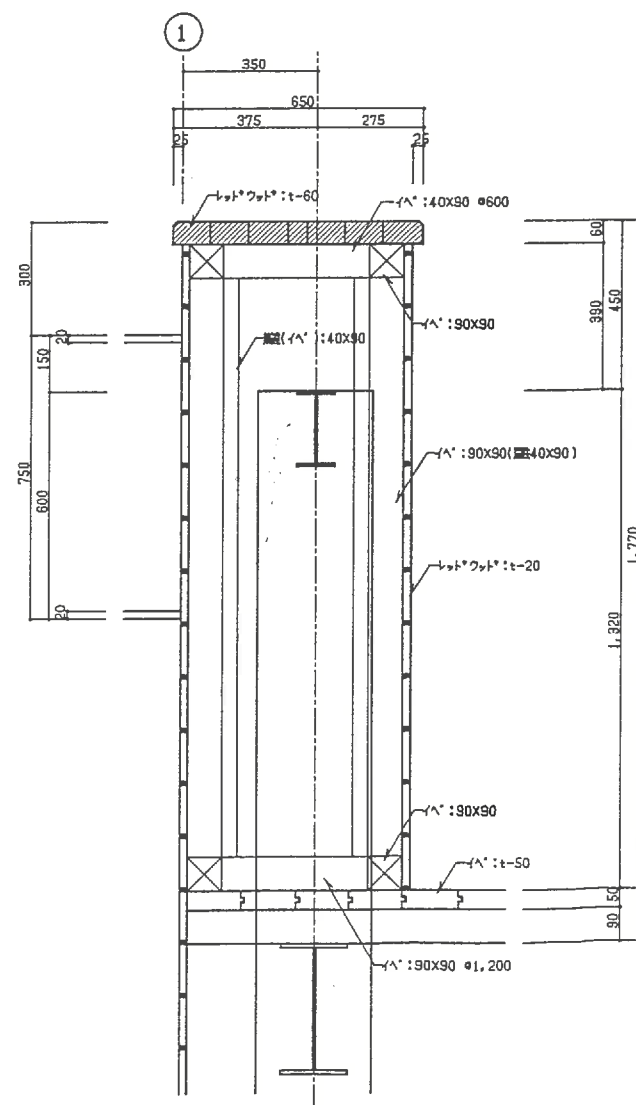


Cタイプ 手摺断面詳細図 S=1/10



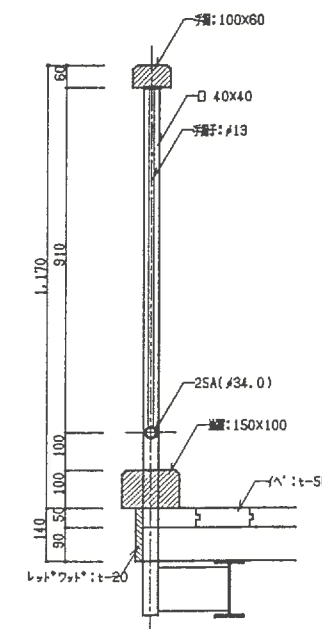


Dタイプ 手摺断面詳細図 S=1/10

工事名	筑紫野市総合公園		
製品名	天板/手摺断面図	図番	TEN049N
作成	1999年6月	図尺	表示
設計・製作 株式会社 サトミ産業			
〒803-0801 広島県広島市東区STR495 TEL 0254-79513005			

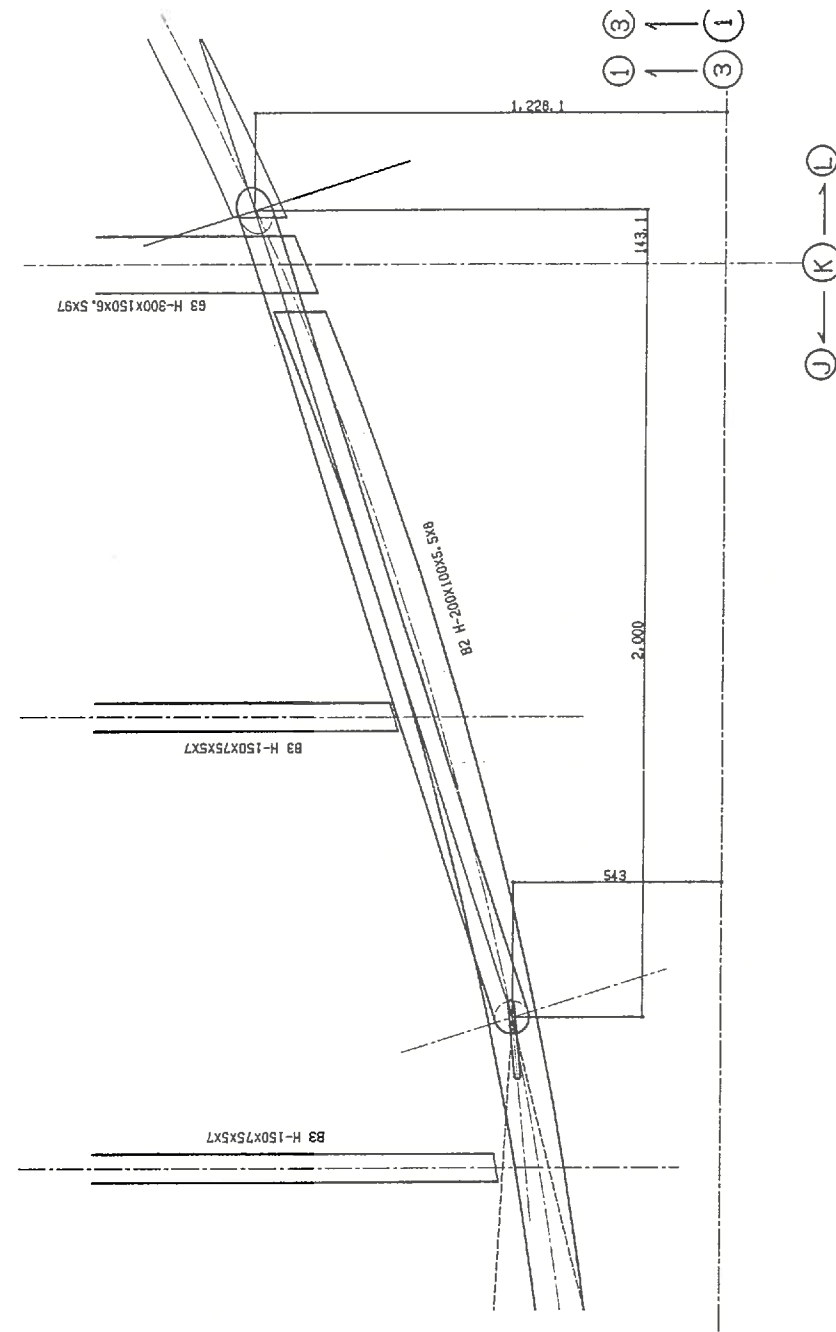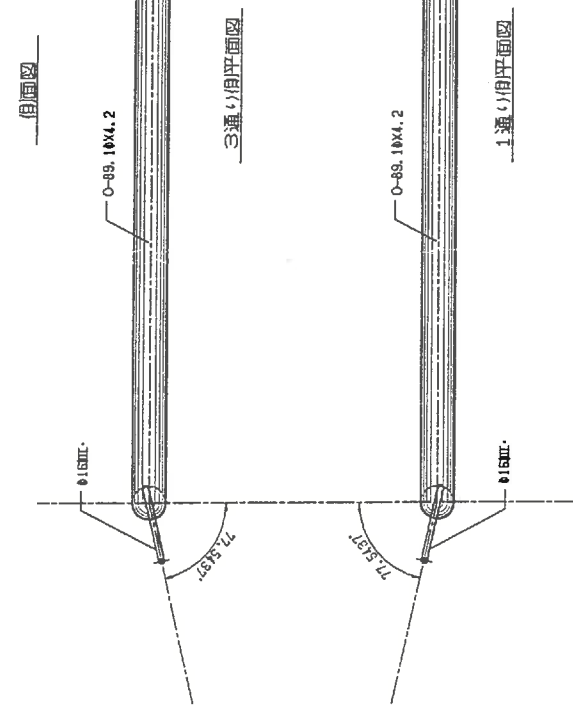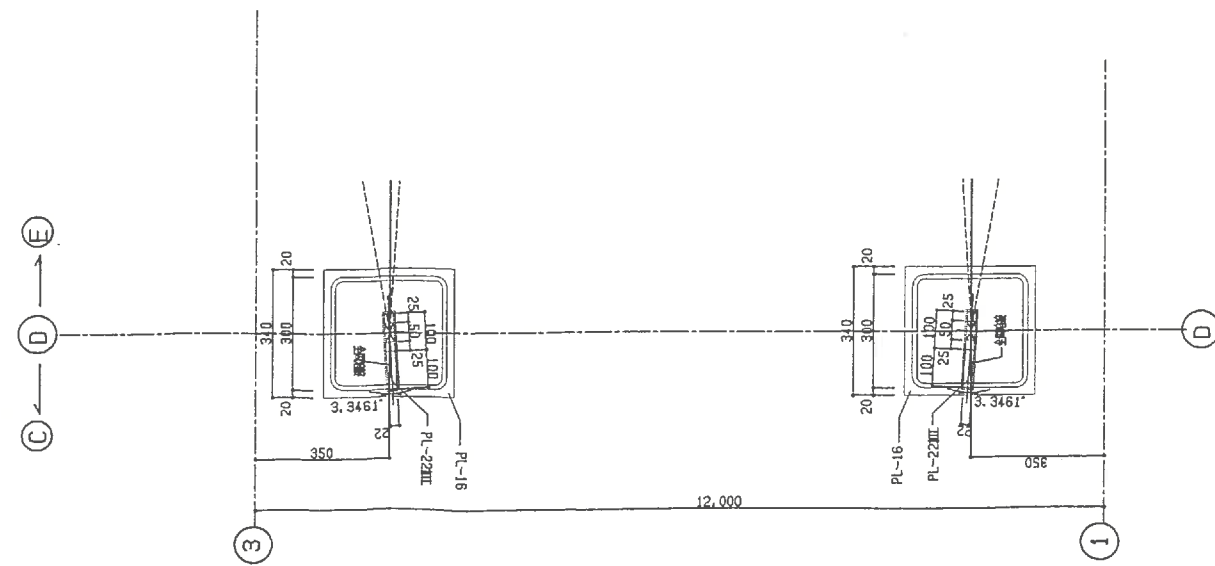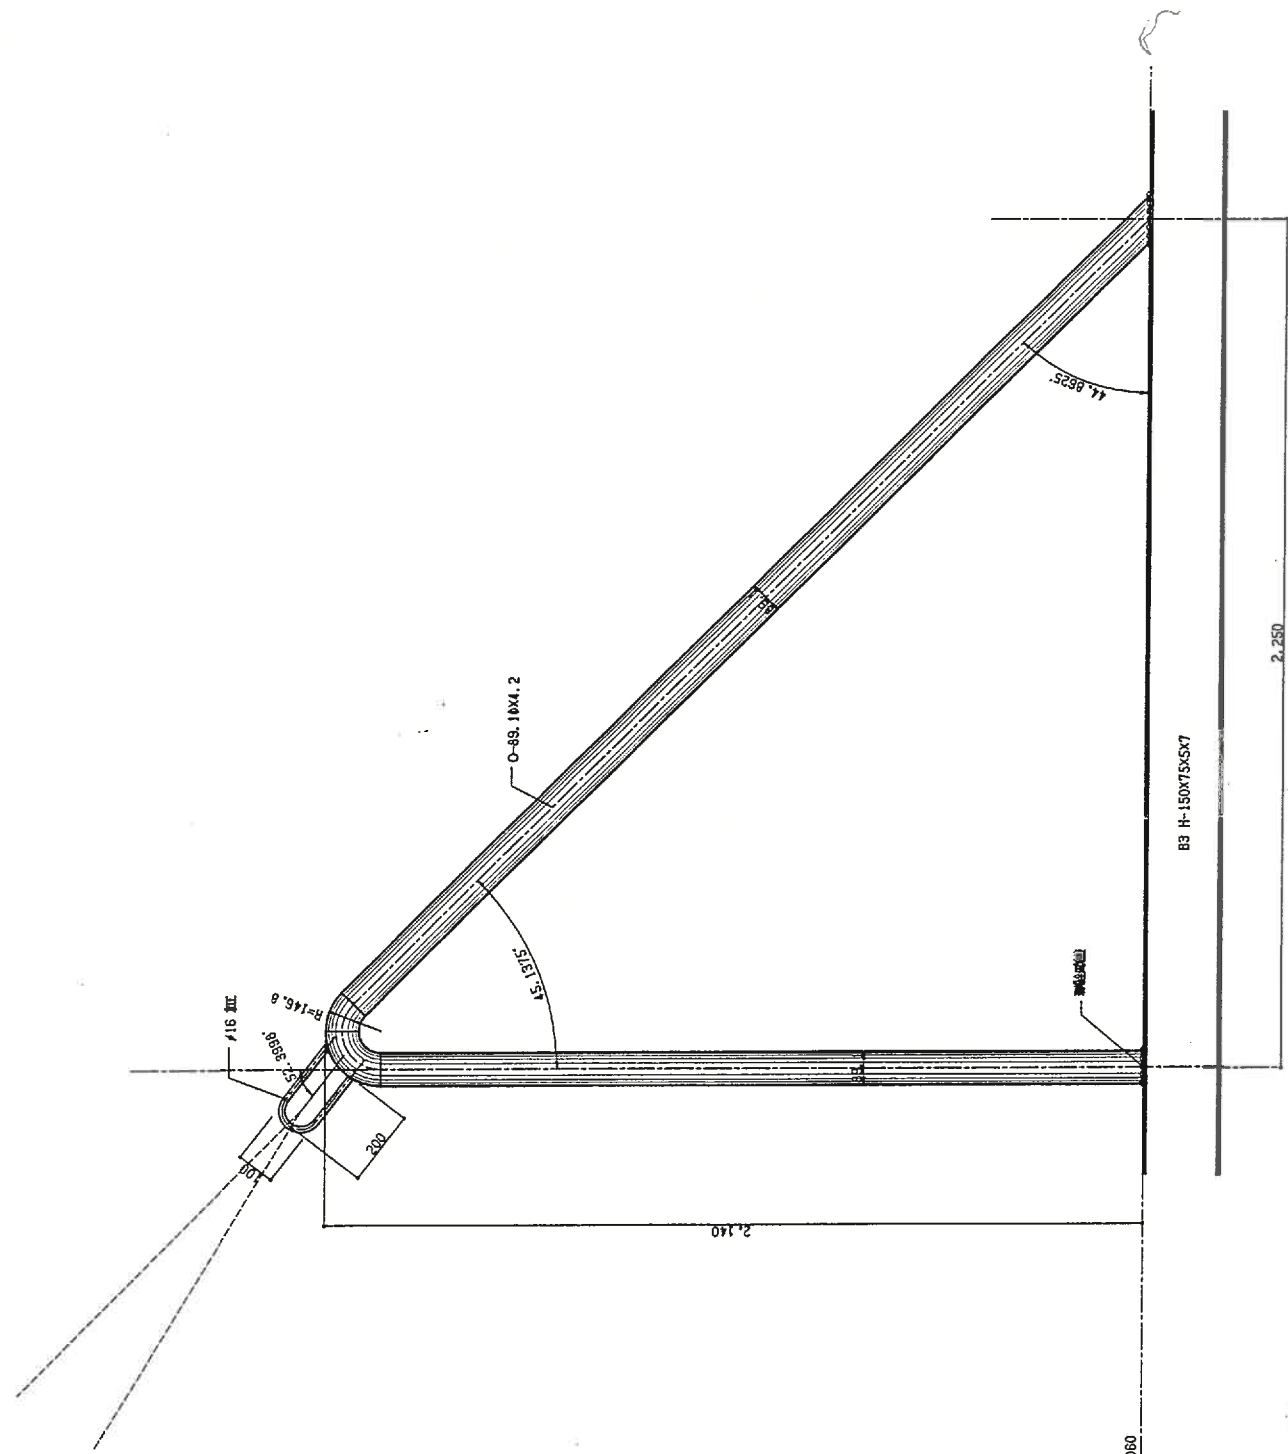


工 事 名				筑 紫 野 市 給 合 公 園	
製品名		天井吊钩 マスター固定棚	図 番		TEN051N
作 成		1999 年 6 月	縮 尺		1/10
設計・製作 株式会社 サト 三産業					
住所		福岡県 筑紫郡 筑紫町大字 4-1-4		TEL 0254 (36) 3005	

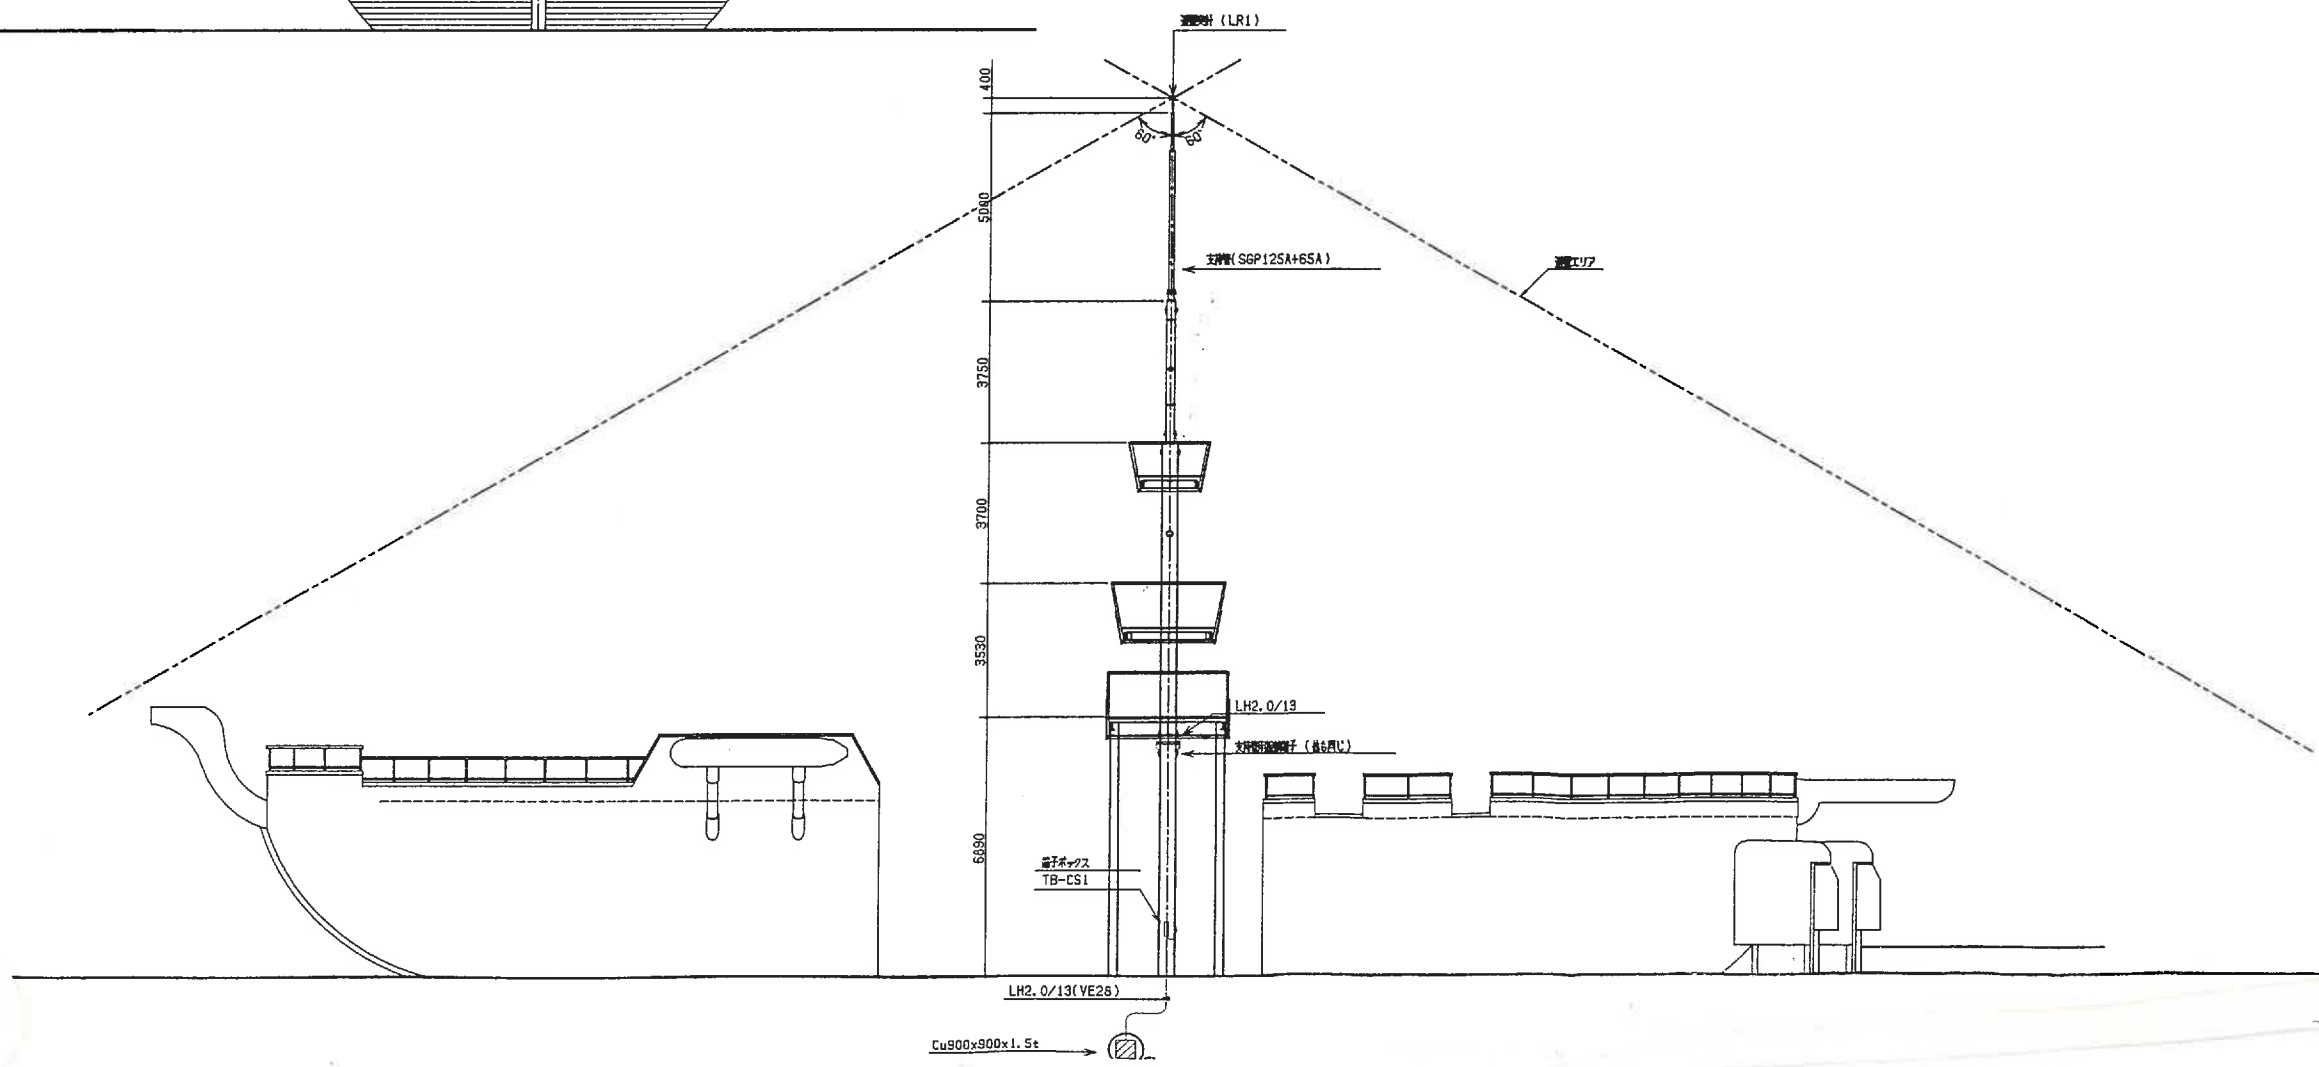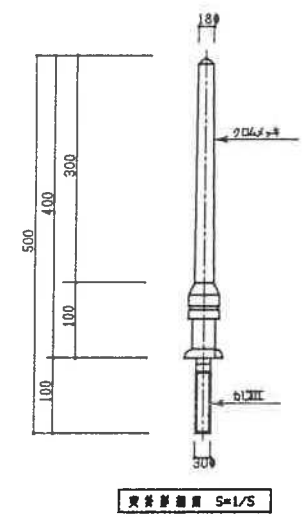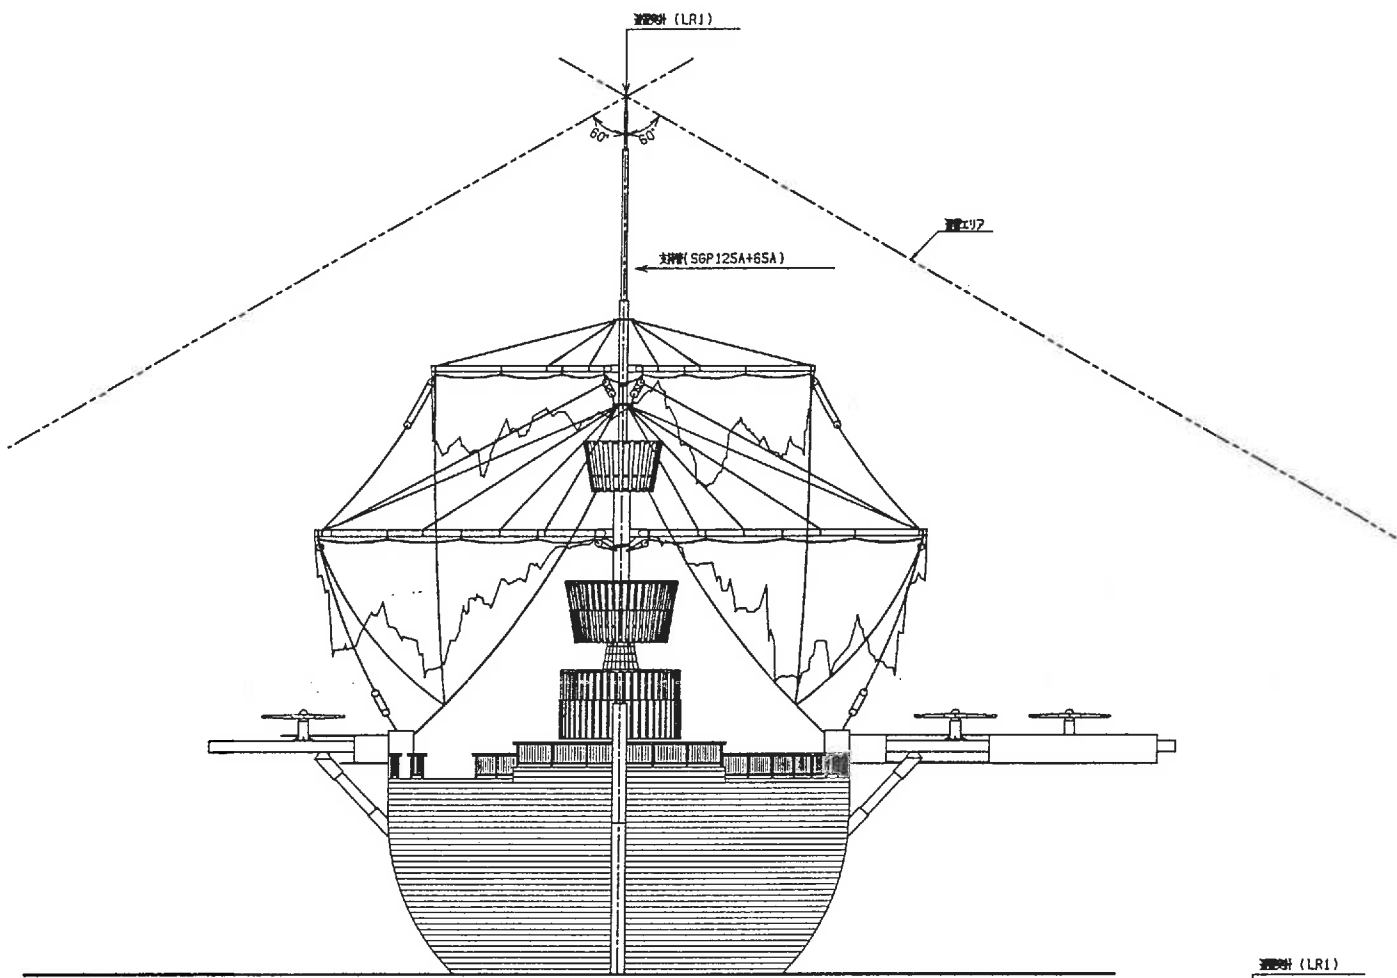



工事名	筑紫野市総合公園
設計名	天神/新 遊園地/遊園地
作成	1990

番号	名 称
①	ネットトンネル 2
②	上下道路通路 B
③	ウェーブデッキ
④	橋とトンネル
⑤	吊り橋 1
⑥	スパイラルスライダー
⑦	船中ネットのびり
⑧	滑り降りパター
⑨	椅子階段
⑩	階段
⑪	リング付クライムネット
⑫	密の通路
⑬	リングトンネル
⑭	太 道 橋
⑮	ネットトンネル 4
⑯	上下道路通路 B
⑰	ターザンロープ 2 道
⑱	船 底 内 壁
⑲	ネットトンネル 3
⑳	木 造 ラ セ ン 階 段


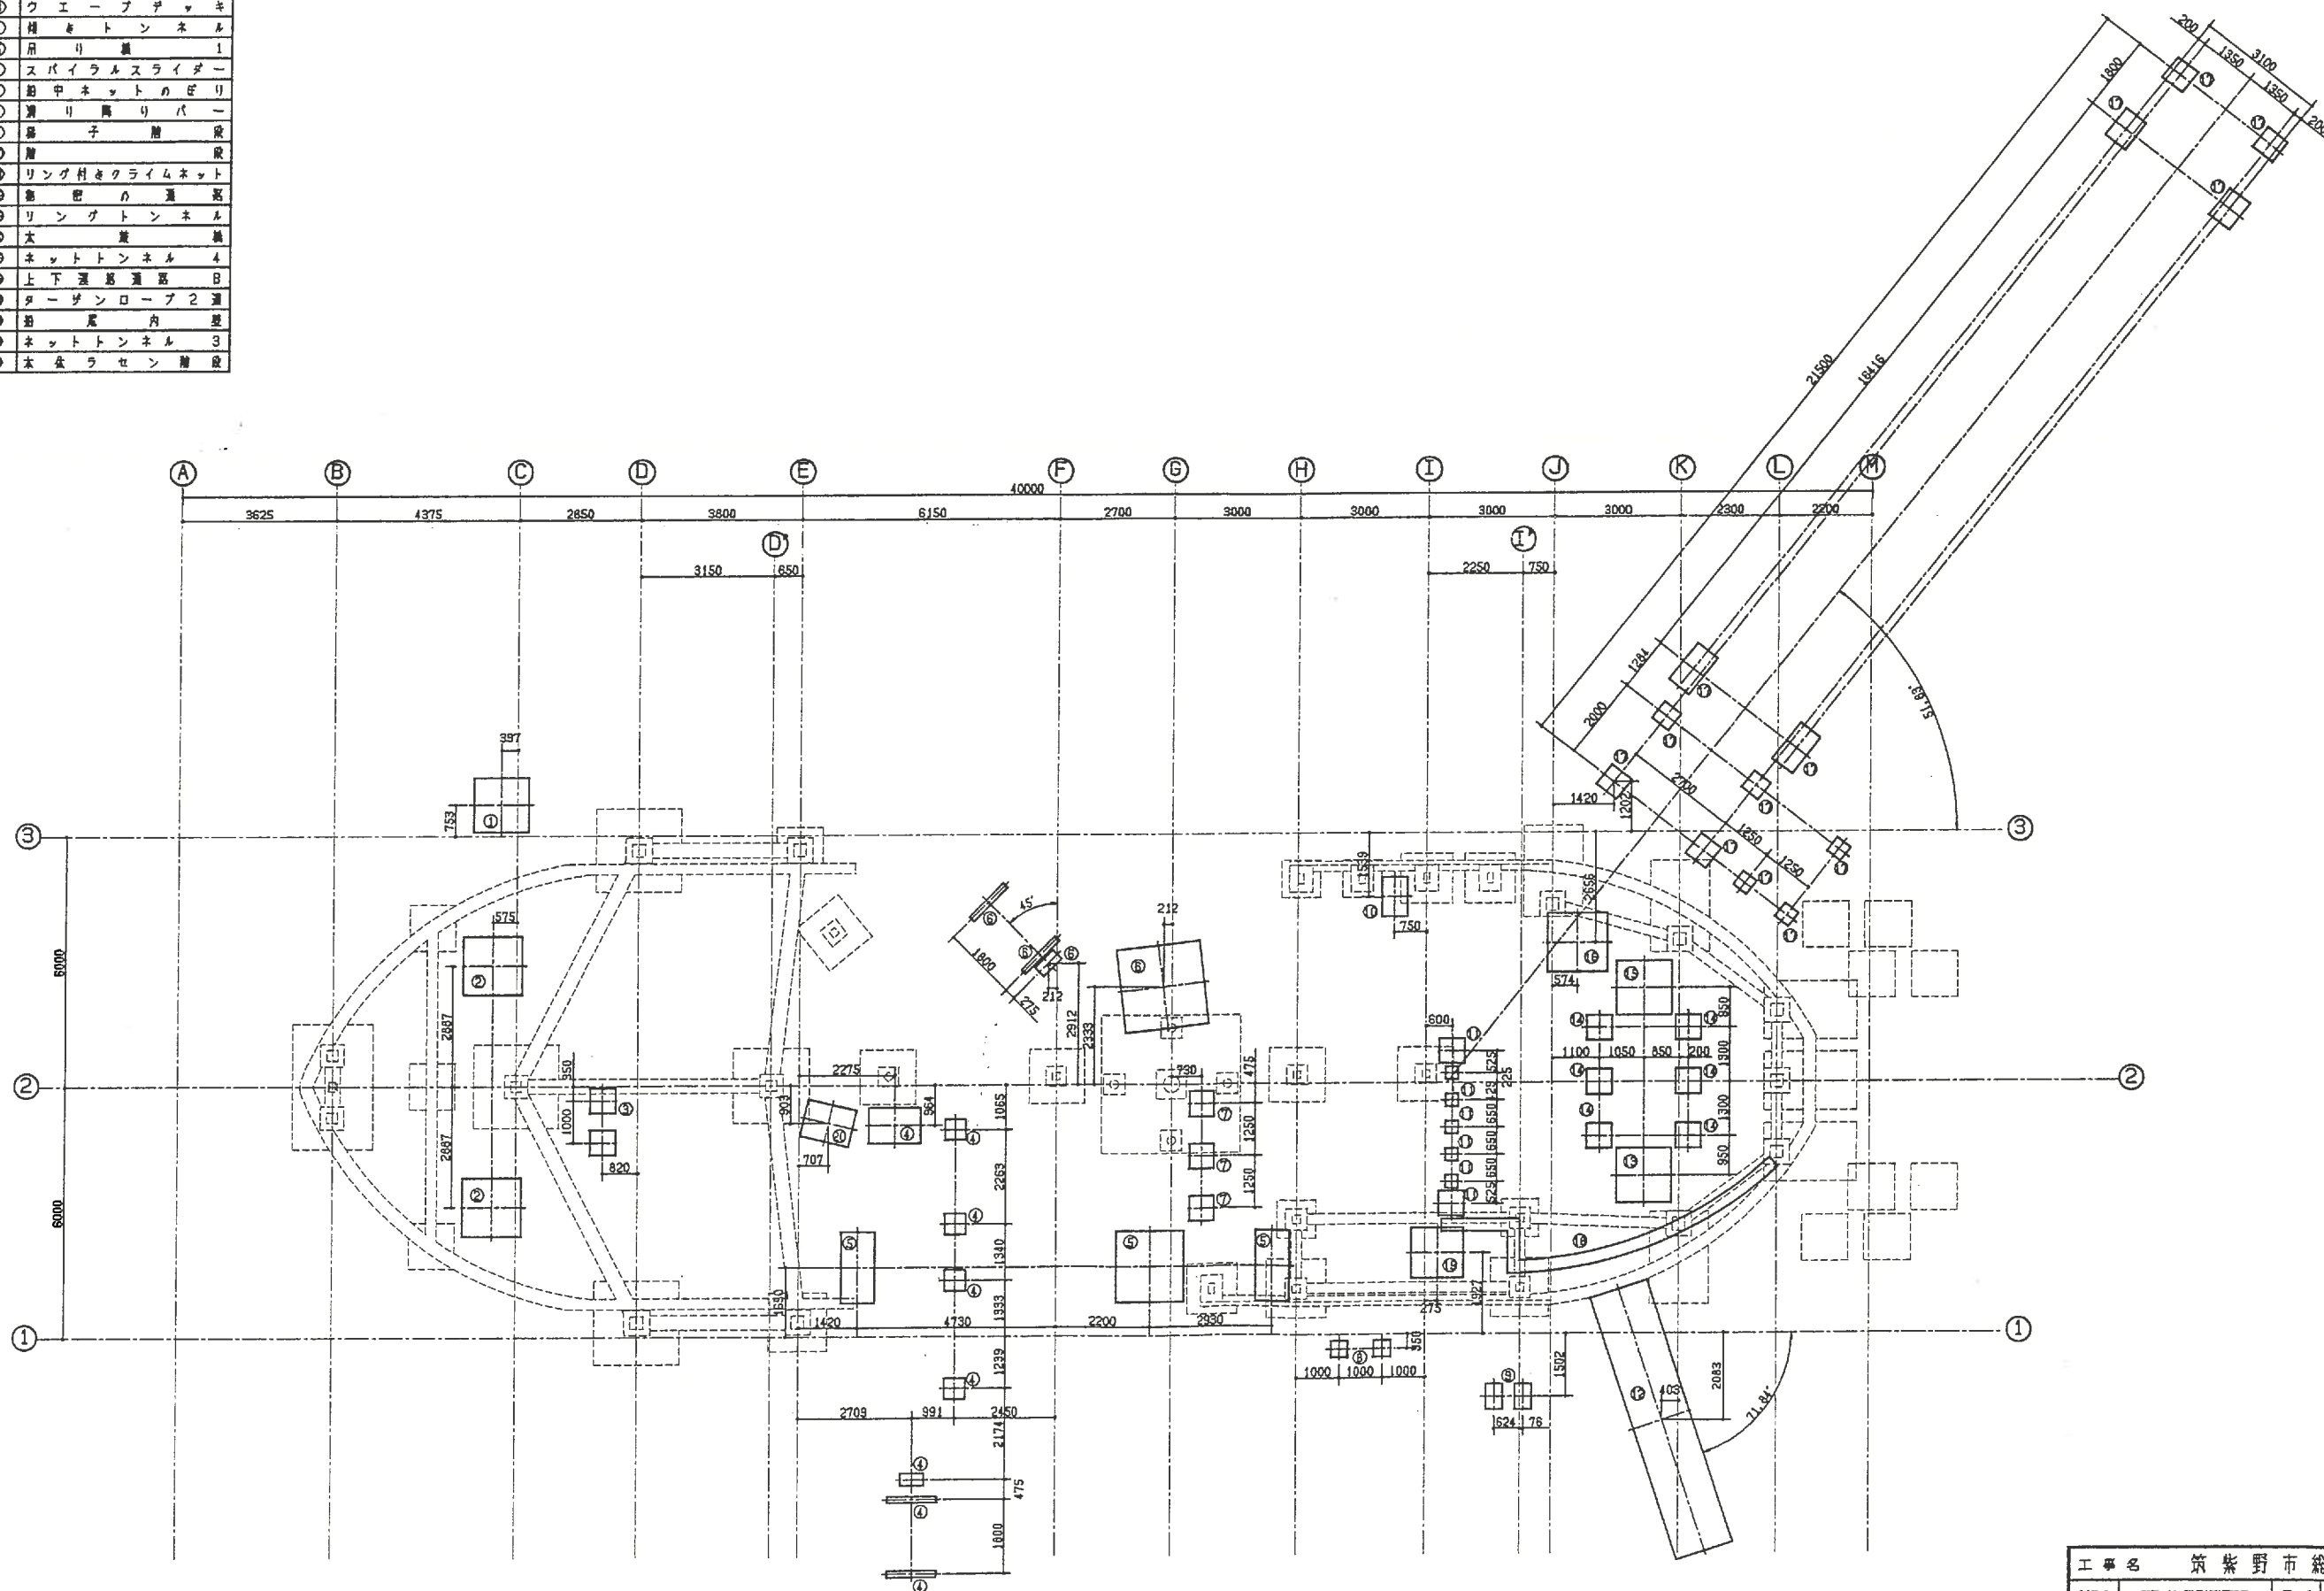


基礎平面図 S=1/80

工事名	筑紫野市総合公園		
製図名	天野の 遊具基礎平面図	図 番	TEN053N
作 成	1999 年 6 月	縮 尺	1/80
設計・製作 株式会社 サトミ産業			
〒820-0001 山口県美祿町美祿 1-1-1 TEL 0254(751)3005			

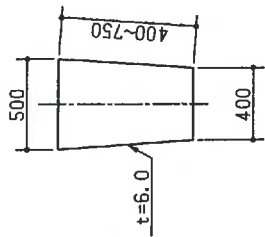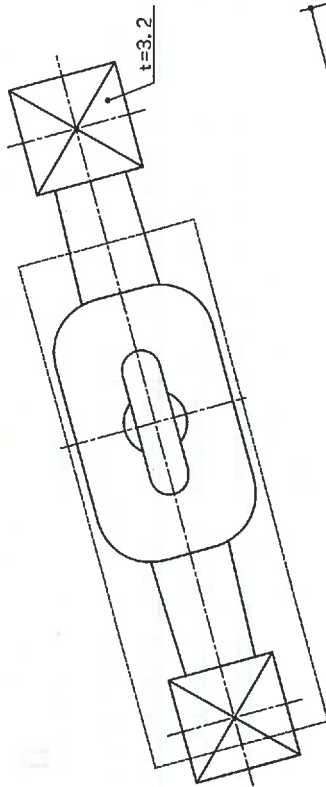

A-A断面図

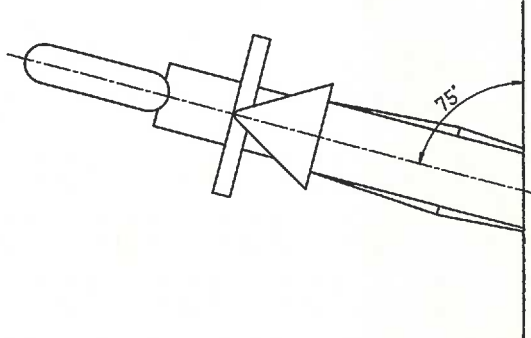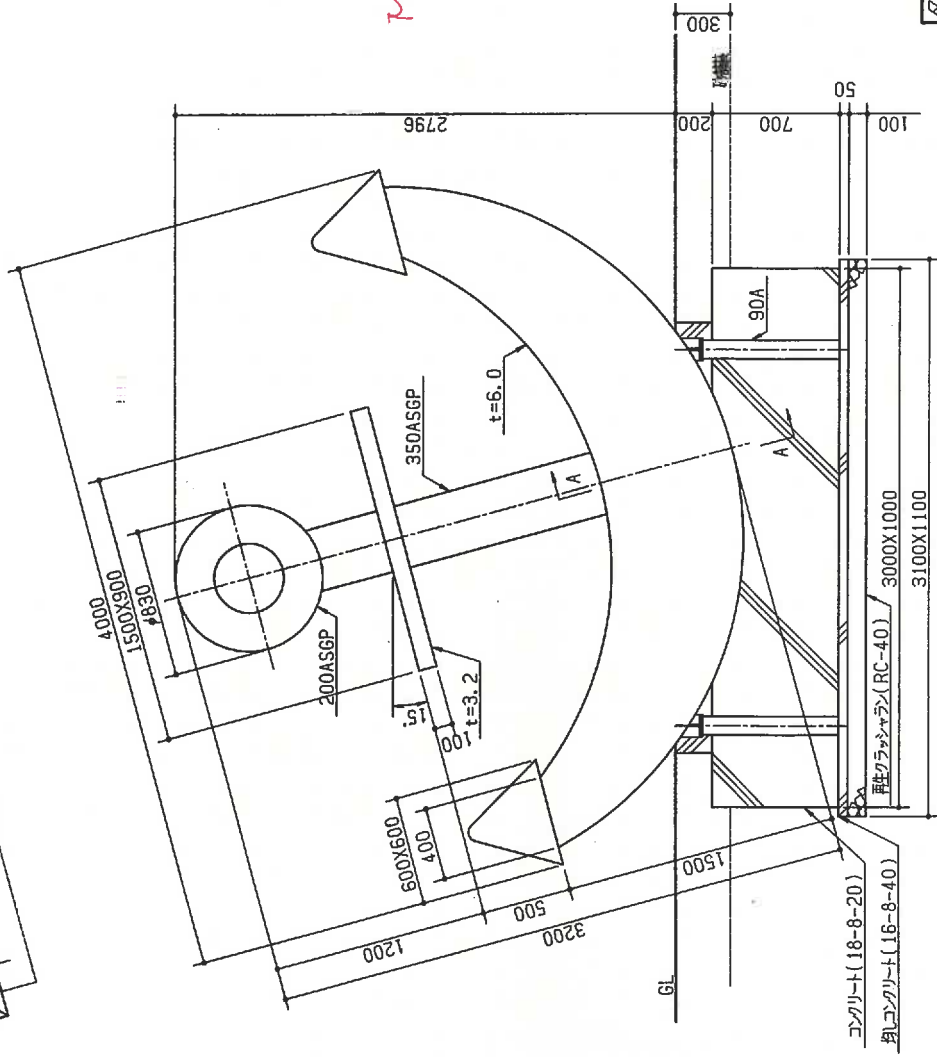

M16x35 B.N = 12組

※仕様




1. t=3.2~6.0mm厚板SS400以下地埋(粉砕防止)ペイント JIS K 5622 1種(後), 合成樹脂合ペイント塗料 (JIS K 5516 2種)とする。
2. 使用パイプは、電線管メッキ (JIS H 8610, 2種4級) シンクロメットメッキとし, 合成樹脂合ペイント塗料 (JIS K 5516 2種)とする。

※塗装色 : 黒 (UN-10)

名称	巨大イカリ	図番	No. KOU01S
作図	1999 年 4 月	尺度	1/30
株式会社 サトミ産業			

立面図


側面図

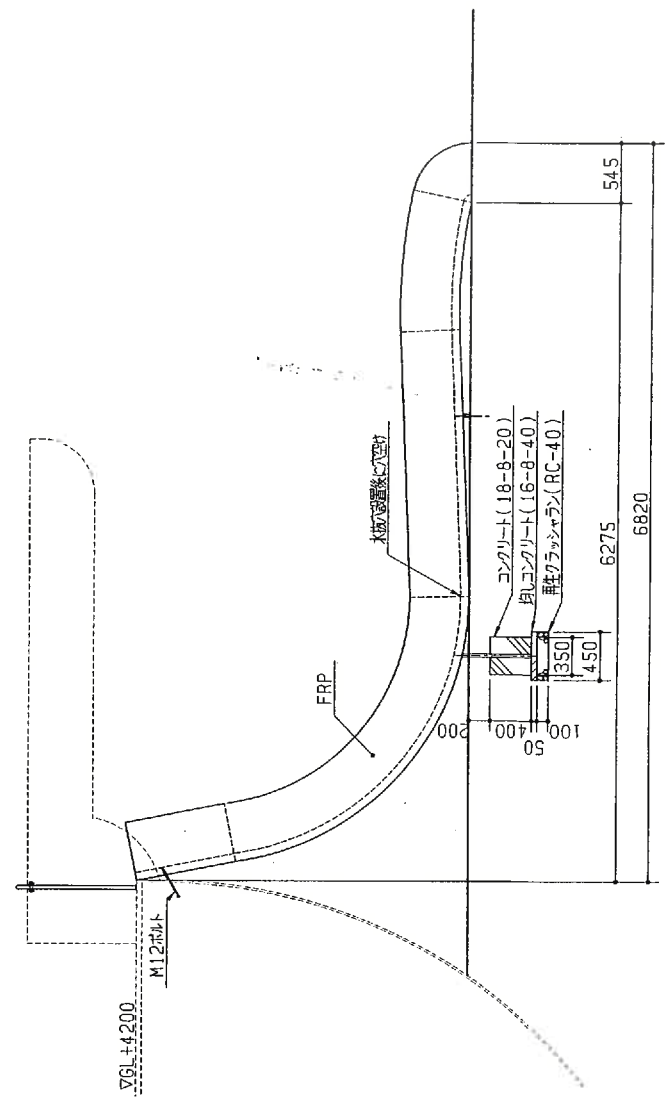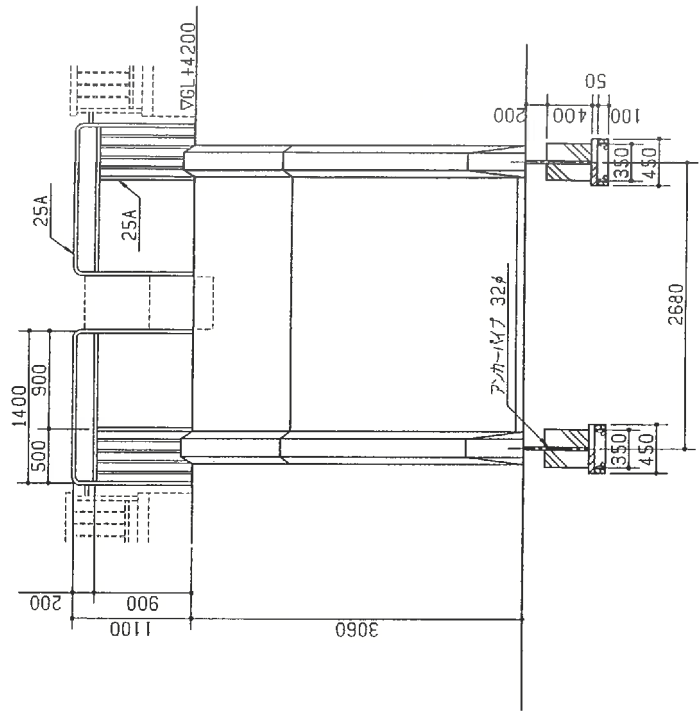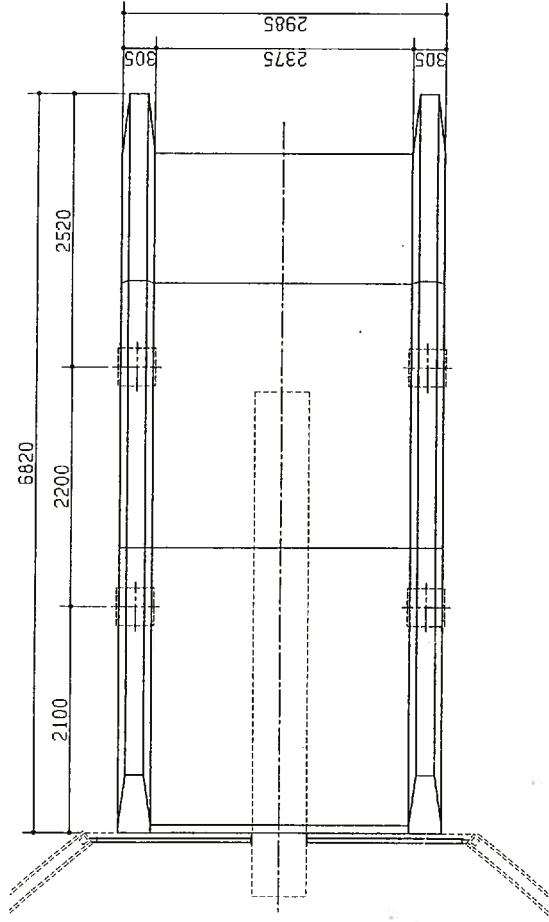

※ 仕様




1. 使用鋼材種は、電圧型メッキ(JIS H 8610, 2種4級) シンクローメートメッキとし、工場内防錆塗装とする。
2. 本体はFRP製とし、ガルコート吹付仕上げる。

名称	図番	No.	TY20S
作図	尺度	1/50	

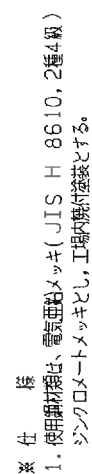

名称	水 鉄 砲	図番	No. TY23S
作図	1998 年 12 月	尺 度	1/10

株式会社 サト三産機

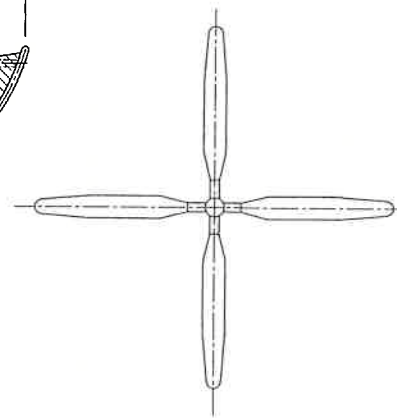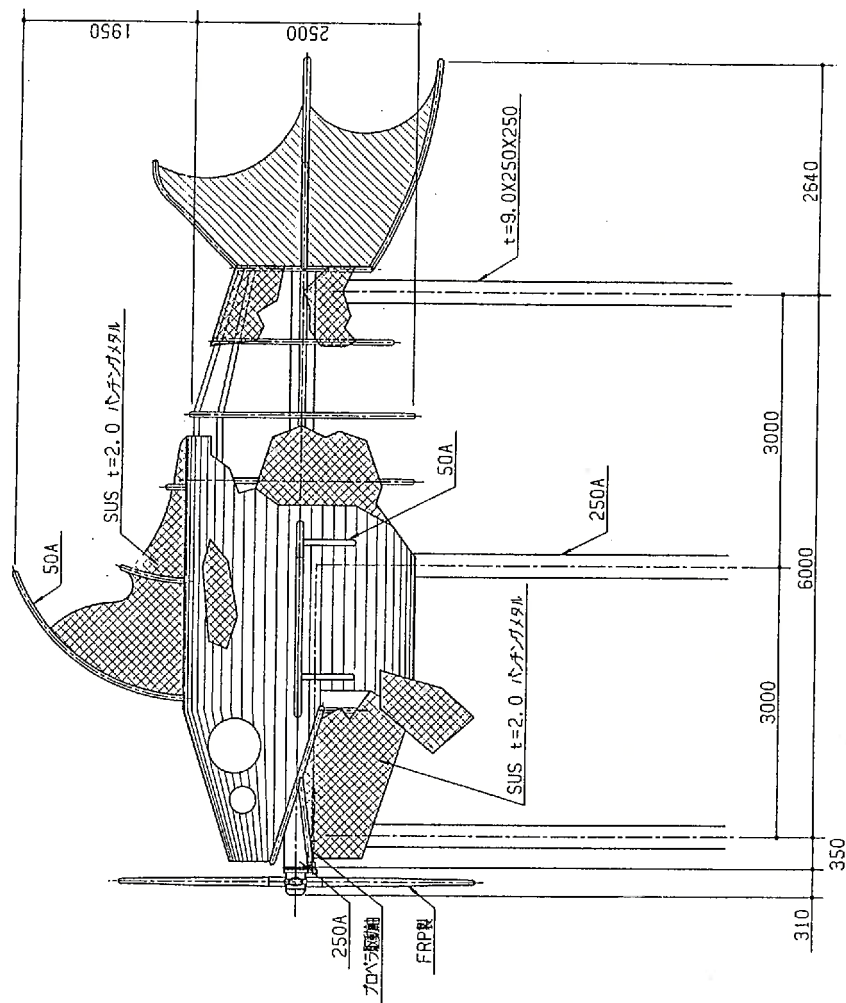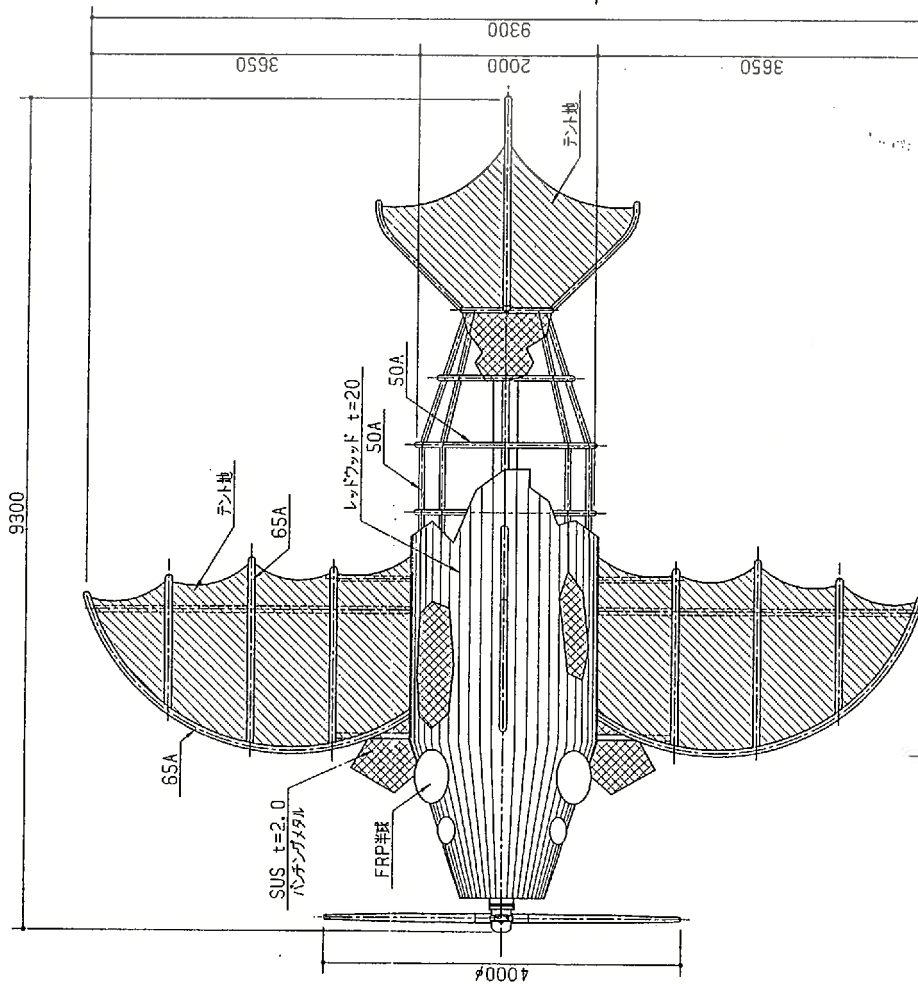

※仕度

1. レッドブッド材(CAH材)は、ダックバックの塗装とする。
2. SUS以外の使用材は、東京海上のメッキ(JIS H 8610、2値4級)ジクロロメートメッキとし、合成樹脂被覆ペイント塗装(JIS K 5516 2値)とする。

名称	魚のプロペラ	図番	TY41S
作図	1999年 1月	尺数	1/60

株式会社 サト三産業

Technical drawing of a mechanical part, likely a bracket or support, showing dimensions and handwritten notes.

Dimensions:

- Overall width: 75
- Overall height: 110
- Top flange width: 50
- Top flange thickness: 10
- Bottom flange width: 50
- Bottom flange thickness: 10
- Central cutout width: 30
- Central cutout height: 40
- Distance from top flange to central cutout: 20
- Distance from bottom flange to central cutout: 20
- Distance from central cutout to side flange: 10
- Distance from central cutout to bottom flange: 10

Handwritten Notes:

- Support A (支柱A)
- M16x30 B.V.K.Z. (M16x30 B.V.K.Z.)
- Part (部材)
- 85, 82, 54, 1/8 (8447)

$$\frac{2.5 \times 10^8}{(1.2 \times 10^5)}$$