

質 疑 回 答 書 (1/4)

平成22年 7月 5日

主管課：都市計画課

契約件名：起工第11号二日市中学校校舎改築建築工事

上記について、質疑がありましたので以下のとおり回答します。

番号	図面・仕様書等番号	質 疑 事 項	回答内容
1	図 面 番 号 A-01	仮設工事において、指定仮設は有るでしょうか。有る場合は図面等にて御指示下さい。	指定仮設あり。 別紙（仮設計画図）を参照のこと。
2	図 面 番 号 A-01	参考数量書の積上げ共通費に万能鋼板 H3000 が 228m との記載がありますが、施工範囲を御指示下さい。	別紙（仮設計画図）を参照のこと。
3	図 面 番 号 A-01	仮設用万能板外柵設置範囲ですが、第2運動場との区切りとテニスコートへの安全通路の区切りに設置と考えてよろしいでしょうか。	別紙（仮設計画図）を参照のこと。 テニスコートは、工事期間中も生徒が利用するため、安全に十分注意をする。
4	図 面 番 号 A-01	仮設工事において、監理事務所の規模を御指示下さい。	監理事務所の規模は、30㎡程度とする。
5	図 面 番 号 A-01	敷地内にて、工事用の仮設事務所及び監理事務所等は設置可能と考えて宜しいでしょうか。御指示下さい。	工事区域範囲内において設置する。 別紙（仮設計画図）を参照のこと。
6	図 面 番 号 A-01	根切土の場外処分先をご指示ください。	残土場外処分先の指定なし。

質 疑 回 答 書 (2/4)

平成22年 7月 5日

主管課：都市計画課

契約件名：起工第11号二日市中学校校舎改築建築工事

上記について、質疑がありましたので以下のとおり回答します。

番号	図面・仕様書等番号	質 疑 事 項	回答内容
7	図面番号 A-01	壁タイル張りの工法で躯体表面処理方法 MCR 工法又は目荒し工法とありますが、高圧水洗工法と考えてよろしいでしょうか。又、外壁の45 二丁掛タイル貼り下地のみと考えてよろしいでしょうか。	よい。
8	図面番号 A-01	外部足場養生シートの仕様は、特に指定があるのでしょうか。	ポリエステル製・ナイロン製、防災1類シート仕様とする。
9	図面番号 A-03	土間下のポリスチレンフォームは2種と考えてよろしいでしょうか。	よい。
10	図面番号 A-04	路床締固め度の試験を行うとありますが CBR 試験と考えてよろしいでしょうか。又、箇所数を御指示ください。	CBR 試験とする。 箇所数については、3箇所とする。
11	図面番号 A-04	カラー舗装の色を御指示願います。	ベンガラ色とする。
12	図面番号 A-15	アスファルト防水工事の断熱材の厚みが図面では t=30、参考明細では t=25 と差異が見られます。どちらか御指示願います。	アスファルト防水の断熱材の厚みは、t=25 とする。
13	図面番号 A-35	アルミサッシの遮音性能をご指示願います。	T-1 (25) とする。

質 疑 回 答 書 (3/4)

平成22年 7月 5日

主管課：都市計画課

契約件名：起工第11号二日市中学校校舎改築建築工事

上記について、質疑がありましたので以下のとおり回答します。

番号	図面・仕様書等番号	質疑事項	回答内容
14		資材の搬出入等すべての工事関係車両の工事用出入口として、南門を使用できると考えて宜しいでしょうか。	南門を工事用出入口とする。 ただし、生徒の登校・下校時は、通学路として利用ため、使用時間等の制約をおこなう場合あり。 別紙（仮設計画図）を参照のこと。
15		新設本館棟の東面に既存のテニスコートがありますが、工事中は使用不可と考える宜しいですか。	工事期間中においても、テニスコートは使用する。
16		敷地内に、工事関係車両は駐車可能と考える宜しいでしょうか。	工事区域範囲内において駐車可能。 別紙（仮設計画図）を参照のこと。
17		新設本館棟の北側及び南側を、工事用のスペースとして使用したいのですが、使用可能なスペースを御指示願います。	工事区域範囲内において使用可能。 別紙（仮設計画図）を参照のこと。
18		工事敷地範囲は、外構工事範囲全て使用できると考えてよろしいでしょうか。	工事敷地範囲は工事区域範囲内としすべて使用可能。 別紙（仮設計画図）を参照のこと。
19		埋戻し土が特記仕様書(その1)及び構造設計標準図で、根切り発生土の良質土になっています。 土の仮置き場所は敷地西面のキューピクル周囲のアスファルト舗装・仮舗装部分(外構図 凡例の A・I)等に置けると解して宜しいでしょうか。 置けない場合は、仮置き場等の御指示をお願いします。	既存のプールに隣接してあるキューピクル付近の学校敷地西面は、本工事では利用することはできない。 なお、工事区域範囲内において、仮置き場等は設置すること。



質 疑 回 答 書 (4/4)

平成22年 7月 5日
主管課：都市計画課

契約件名：起工第11号二日市中学校校舎改築建築工事

上記について、質疑がありましたので以下のとおり回答します。

番号	図面・仕様書等番号	質 疑 事 項	回答内容
20		渡り廊下の新設がありますが、施工の時期に制約等あれば御指示願います。	学校行事等で制約あり。 詳細については、随時学校側と協議をおこなう。
21		その他学校行事で、工事に特段の制約があれば御指示願います。	学校行事等で制約あり。 詳細については、随時学校側と協議をおこなう。

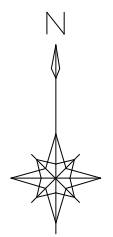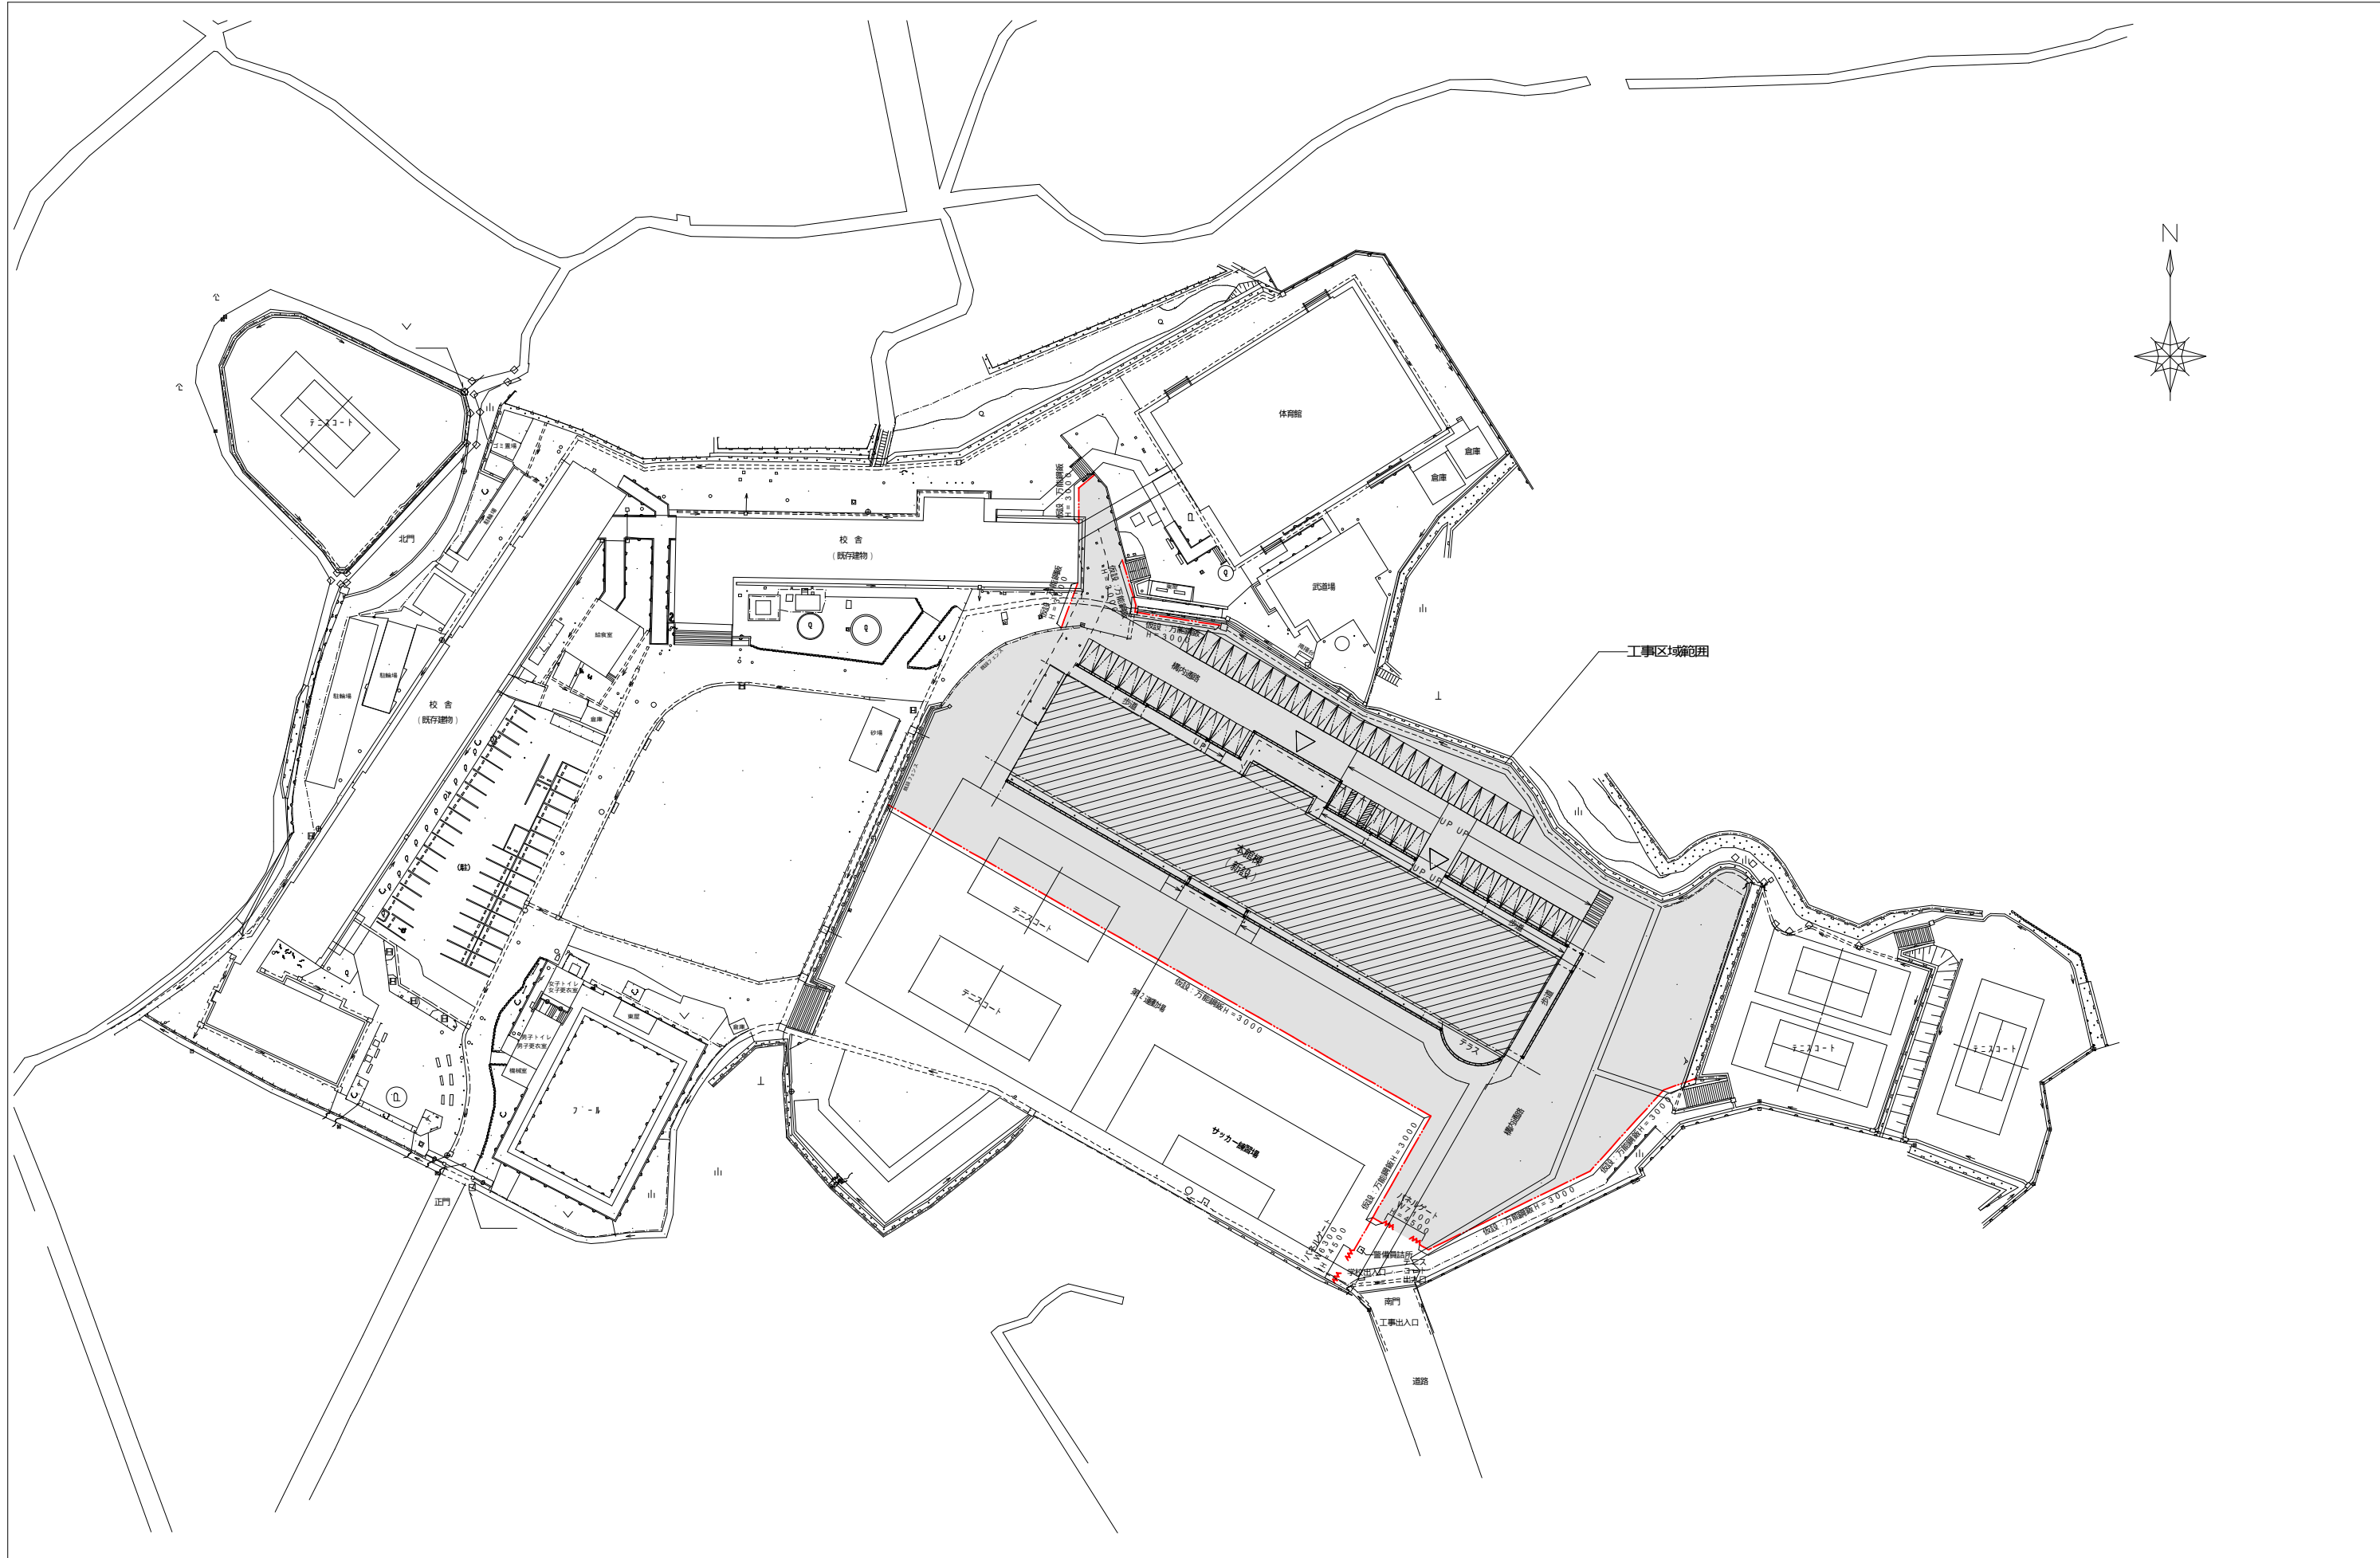

株式会社 内藤建築事務所		工事名	二日市中学校校舎改築工事		整理番号	図名	
福岡市博多区博多駅前1-14-16 管理建築士 菅 忠昭 (一級建築士登録170367) 一級建築士事務所 福岡県知事登録 第1-12326号		図名	本館棟 配置図 (仮設計画)	縮尺	1/500	設計日	2010.03.23
							仮設