農地環境整備事業　本道寺・香園地区（市民農園）　主要工事図　S=1:250

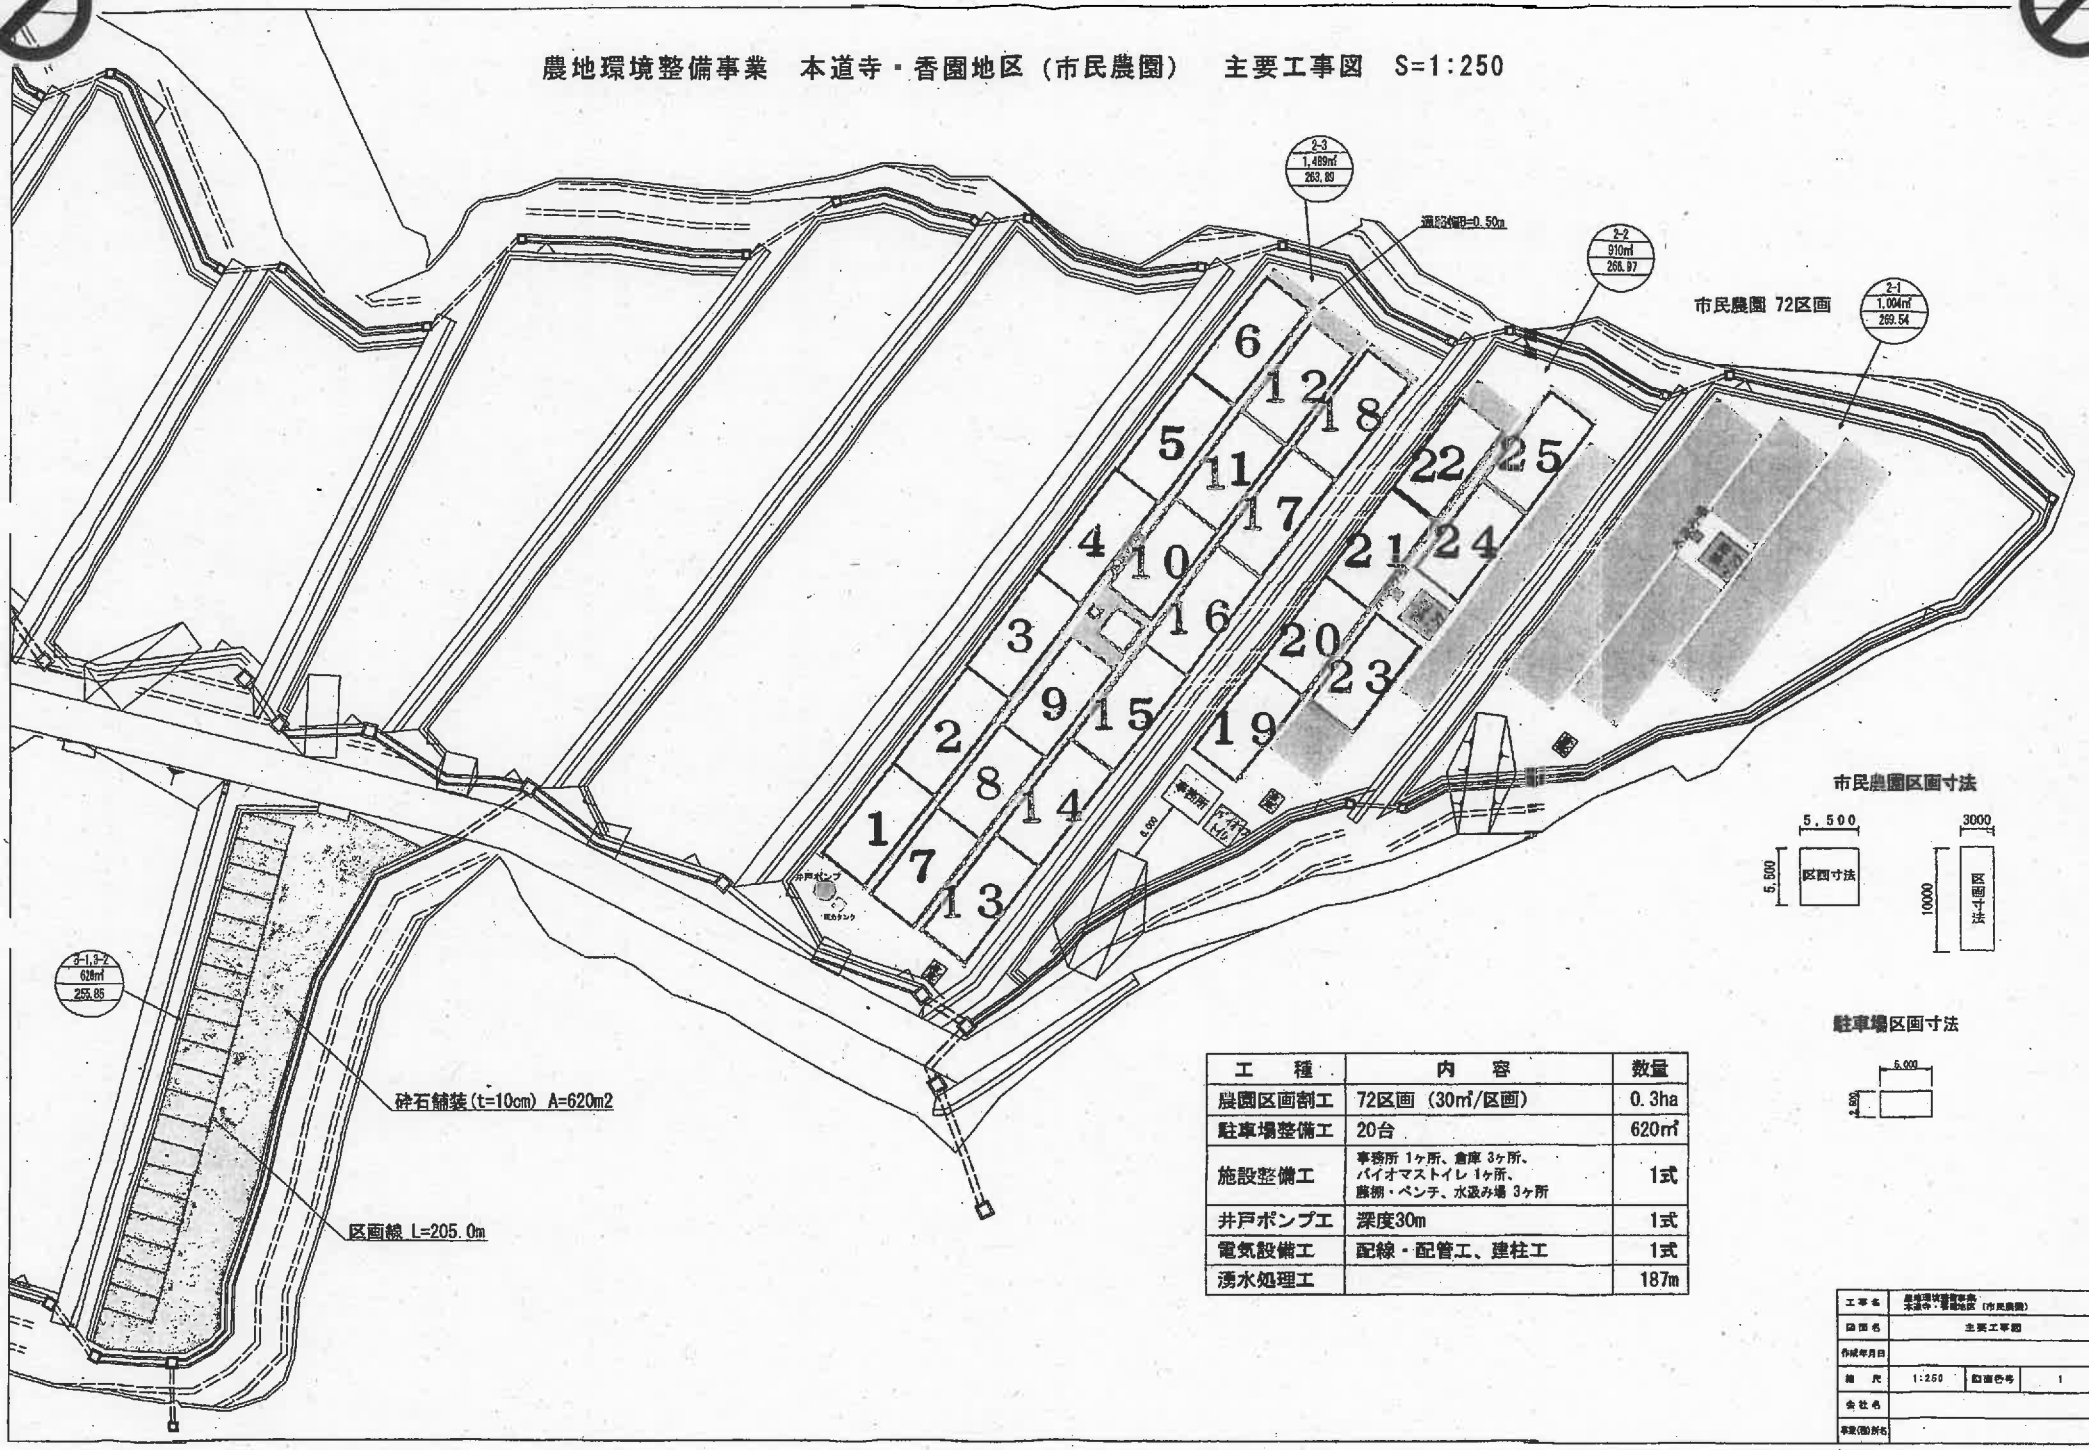

市民農園区画寸法

駐車場区画寸法

工　種	内　容	数量
農園区画割工	72区画（30㎡/区画）	0.3ha
駐車場整備工	20台	620㎡
施設整備工	事務所 1ヶ所、倉庫 3ヶ所、 バイオマストイレ 1ヶ所、 藤棚・ベンチ、水汲み場 3ヶ所	1式
井戸ポンプエ	深度30m	1式
電気設備工	配線・配管工、建柱工	1式
湧水処理工		187m

工事名	農地環境整備事業 本道寺・香園地区（市民農園）		
図面名	主要工事図		
作成年月日			
縮　尺	1:250	図面番号	1
会社名			
事業(担当)名			