


萩原・城山地区地区計画 計画図

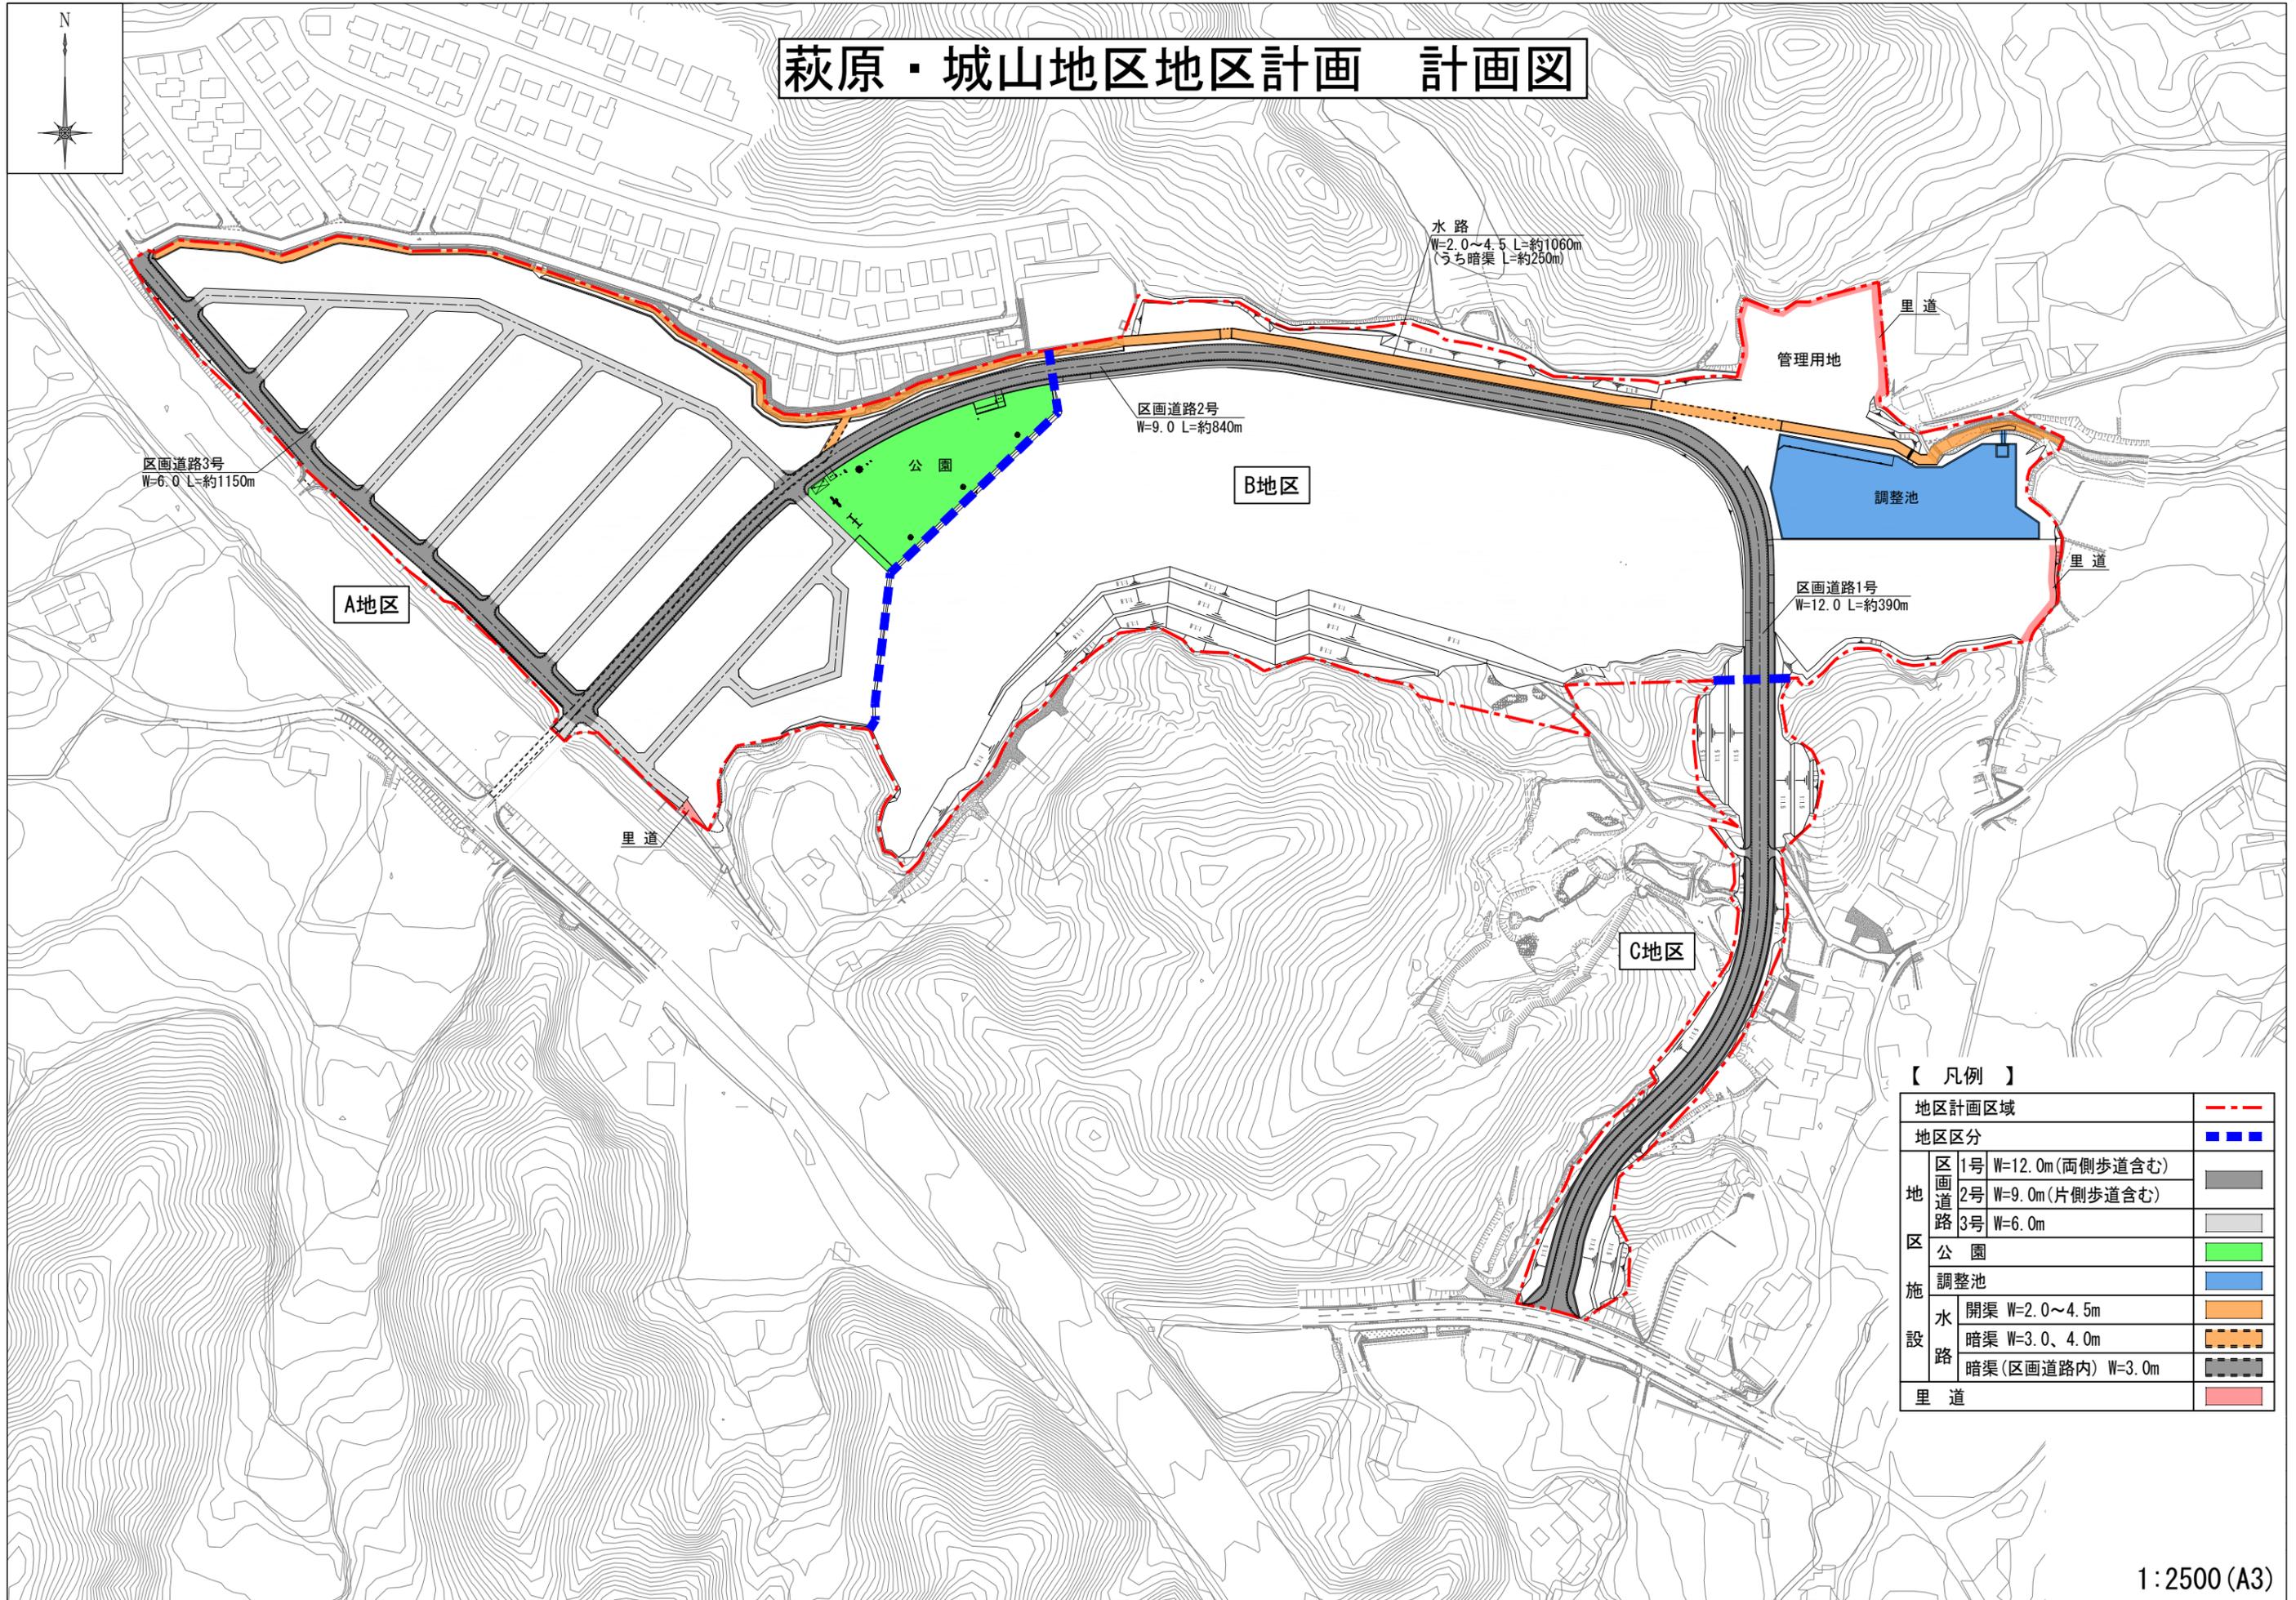

【 凡例 】

地区計画区域	---	
地区区分	---	
地区 道路	区画道路1号 W=12.0m (両側歩道含む)	---
	区画道路2号 W=9.0m (片側歩道含む)	---
	区画道路3号 W=6.0m	---
公園	---	
調整池	---	
水路 施設	開渠 W=2.0~4.5m	---
	暗渠 W=3.0、4.0m	---
	暗渠 (区画道路内) W=3.0m	---
里道	---	