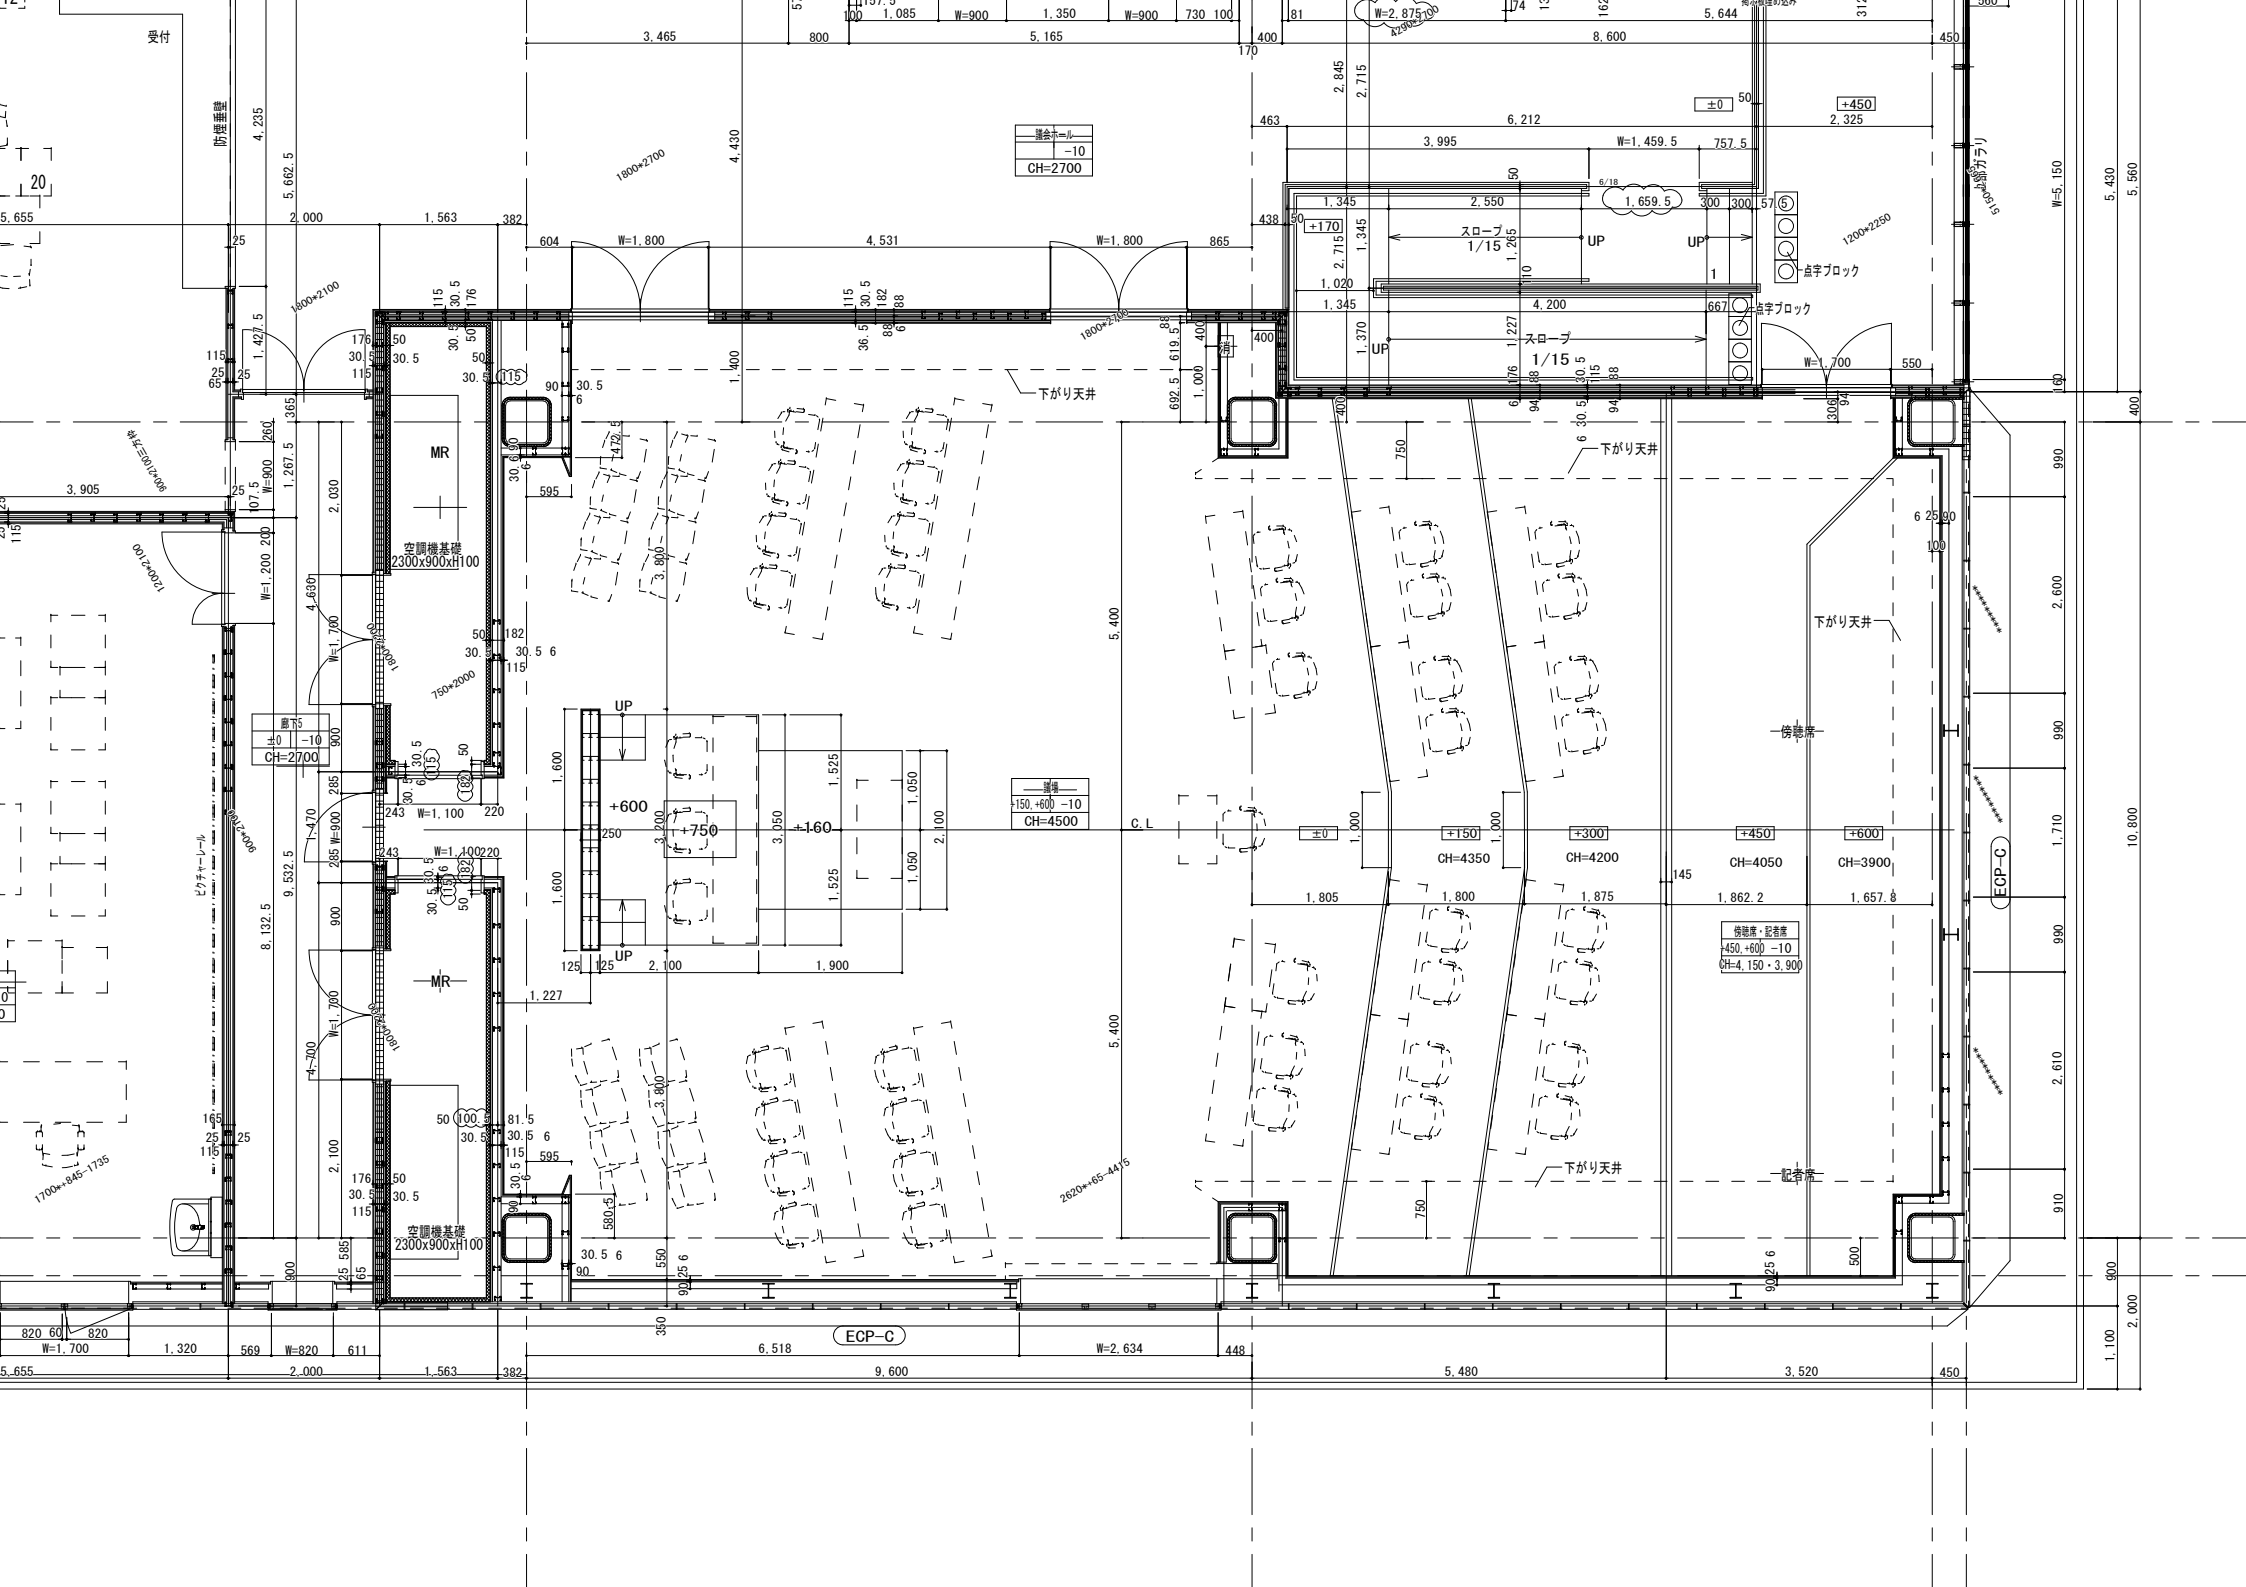
議会ホール
-10
CH=2700
廊下5
±0 -10
CH=2700
議場
-150,+600 -10
CH=4500
傍聴席・記者席
-450,+600 -10
CH=4,150・3,900
CH=4350
CH=4200
CH=4050
CH=3900
傍聴席
記者席
下がり天井
スロープ
1/15
UP
点字ブロック
MR
空調機基礎
2300x900xH100
ECP-C
防煙垂壁
受付
ピクチャーレール
W=5,150
10,800