


—	壁 (厚さ200mm)
● W ●	窓 (開口幅1.5m)
▼	1階出入口
↔	1階出入口等幅員測定線
⊕	柱 (標準断面200mm)

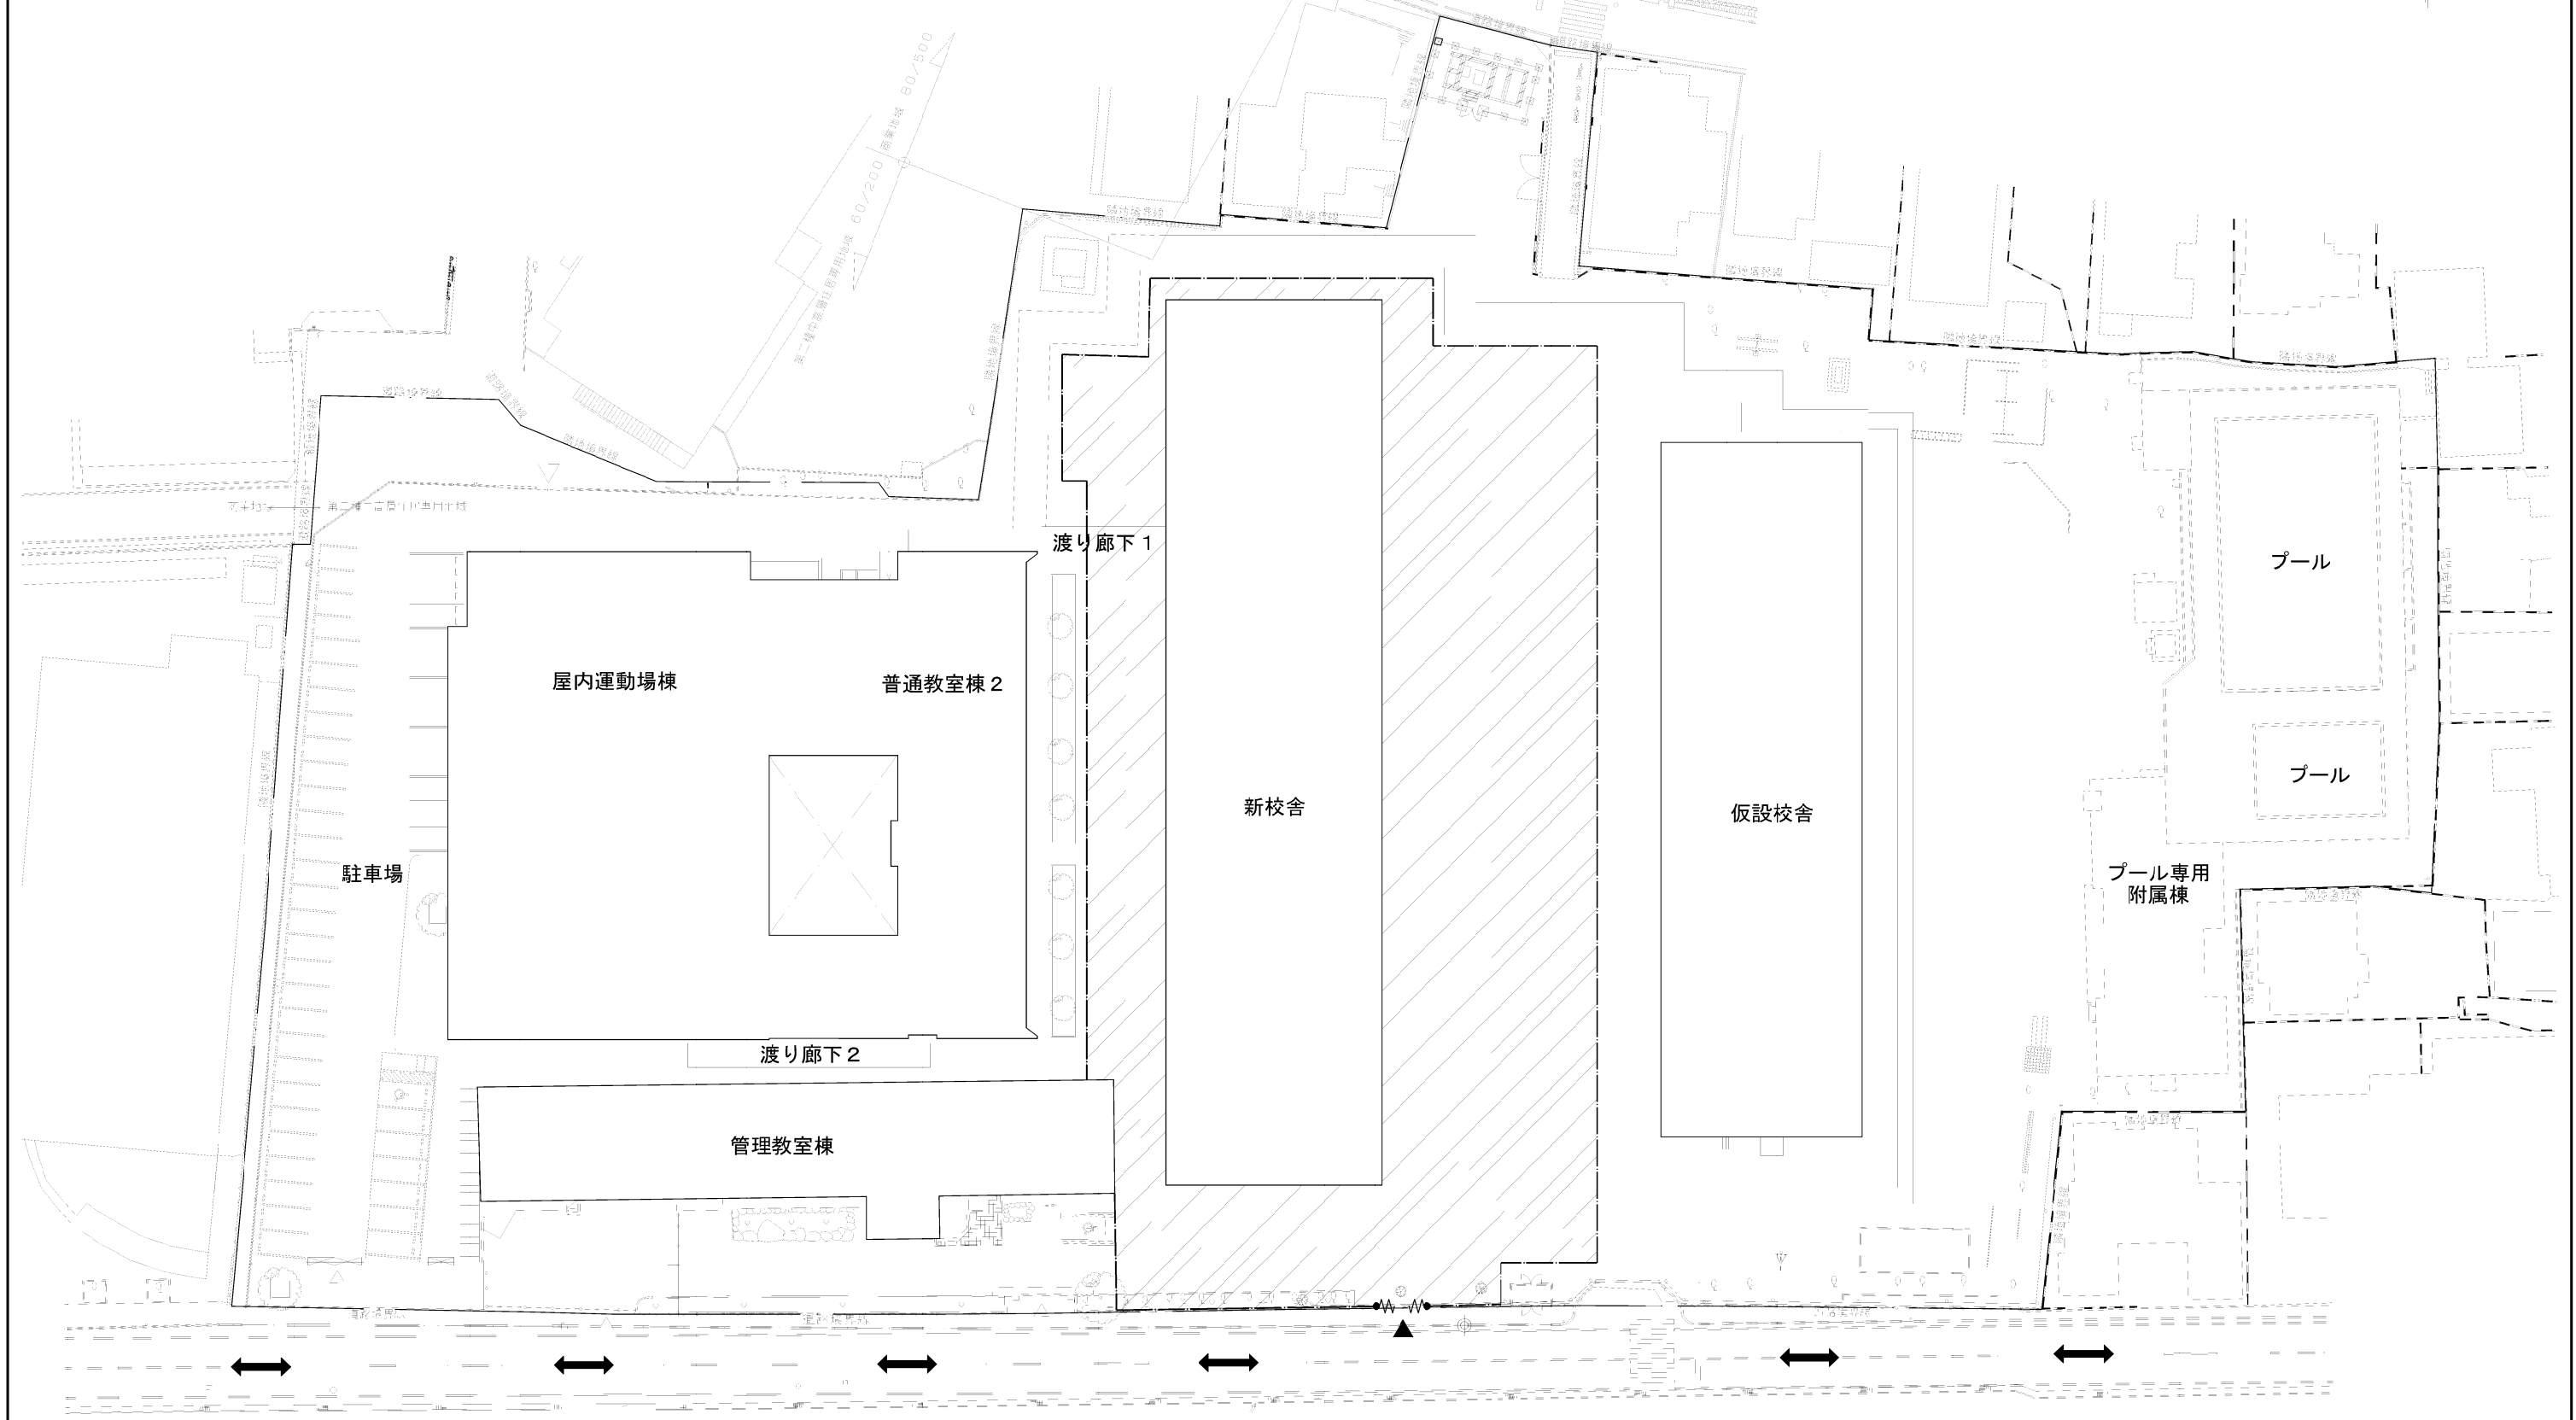

全体配置図 1/300

		株式会社 教育施設研究所		二日市小学校教室棟改築建築工事		DATE
		ARCHITECT & OFFICE BRANCH	APPR. BY	CHKD. BY	DRAWN BY	R8 - 1
		福岡				DRAWING NO.
		1級建築士 第226208号 山内 英樹			反設計画図 (参考図)	A — 103
					SCALE	
					A1 : 1/300	
					A3 : 1/600	