

二日市コミュニティセンター給排水衛生設備工事

[illegible]

令和 8 年 3 月

和 田 設 計

[illegible]

[illegible]


[illegible]

1. 型番は参考であり、同等品以上とすること。
2. 電源供給（機器一次側配線配管工事）は電気工事とする。
3. 電気温水器の定格加熱能力及び定格消費電力はJISC9219の定格条件による。

[illegible]



1. 排水トラップは防水損失減少により容易に破砕しない構造とし、トラップ防水深は50～100mmとする。
2. 各器具への給水は有効な吐水口空間を設ける事。
3. 型番は参考であり、同等品以上とすること。
4. 電源供給（機器一次側配線配管工事）は電気工事とする。

一級建築士事務所 株式会社 和田 設 計 福岡市中央区高砂2丁目23-12 TEL 092-521-5131 FAX 092-521-5133 代表取締役 和田正樹	二日市コミュニティセンター給排水衛生設備工事	年 月	R 8 . 3
	衛生設備 機器表・器具表	図面番号	P - 0 3
	検図： 製図： 写図：	設計番号	

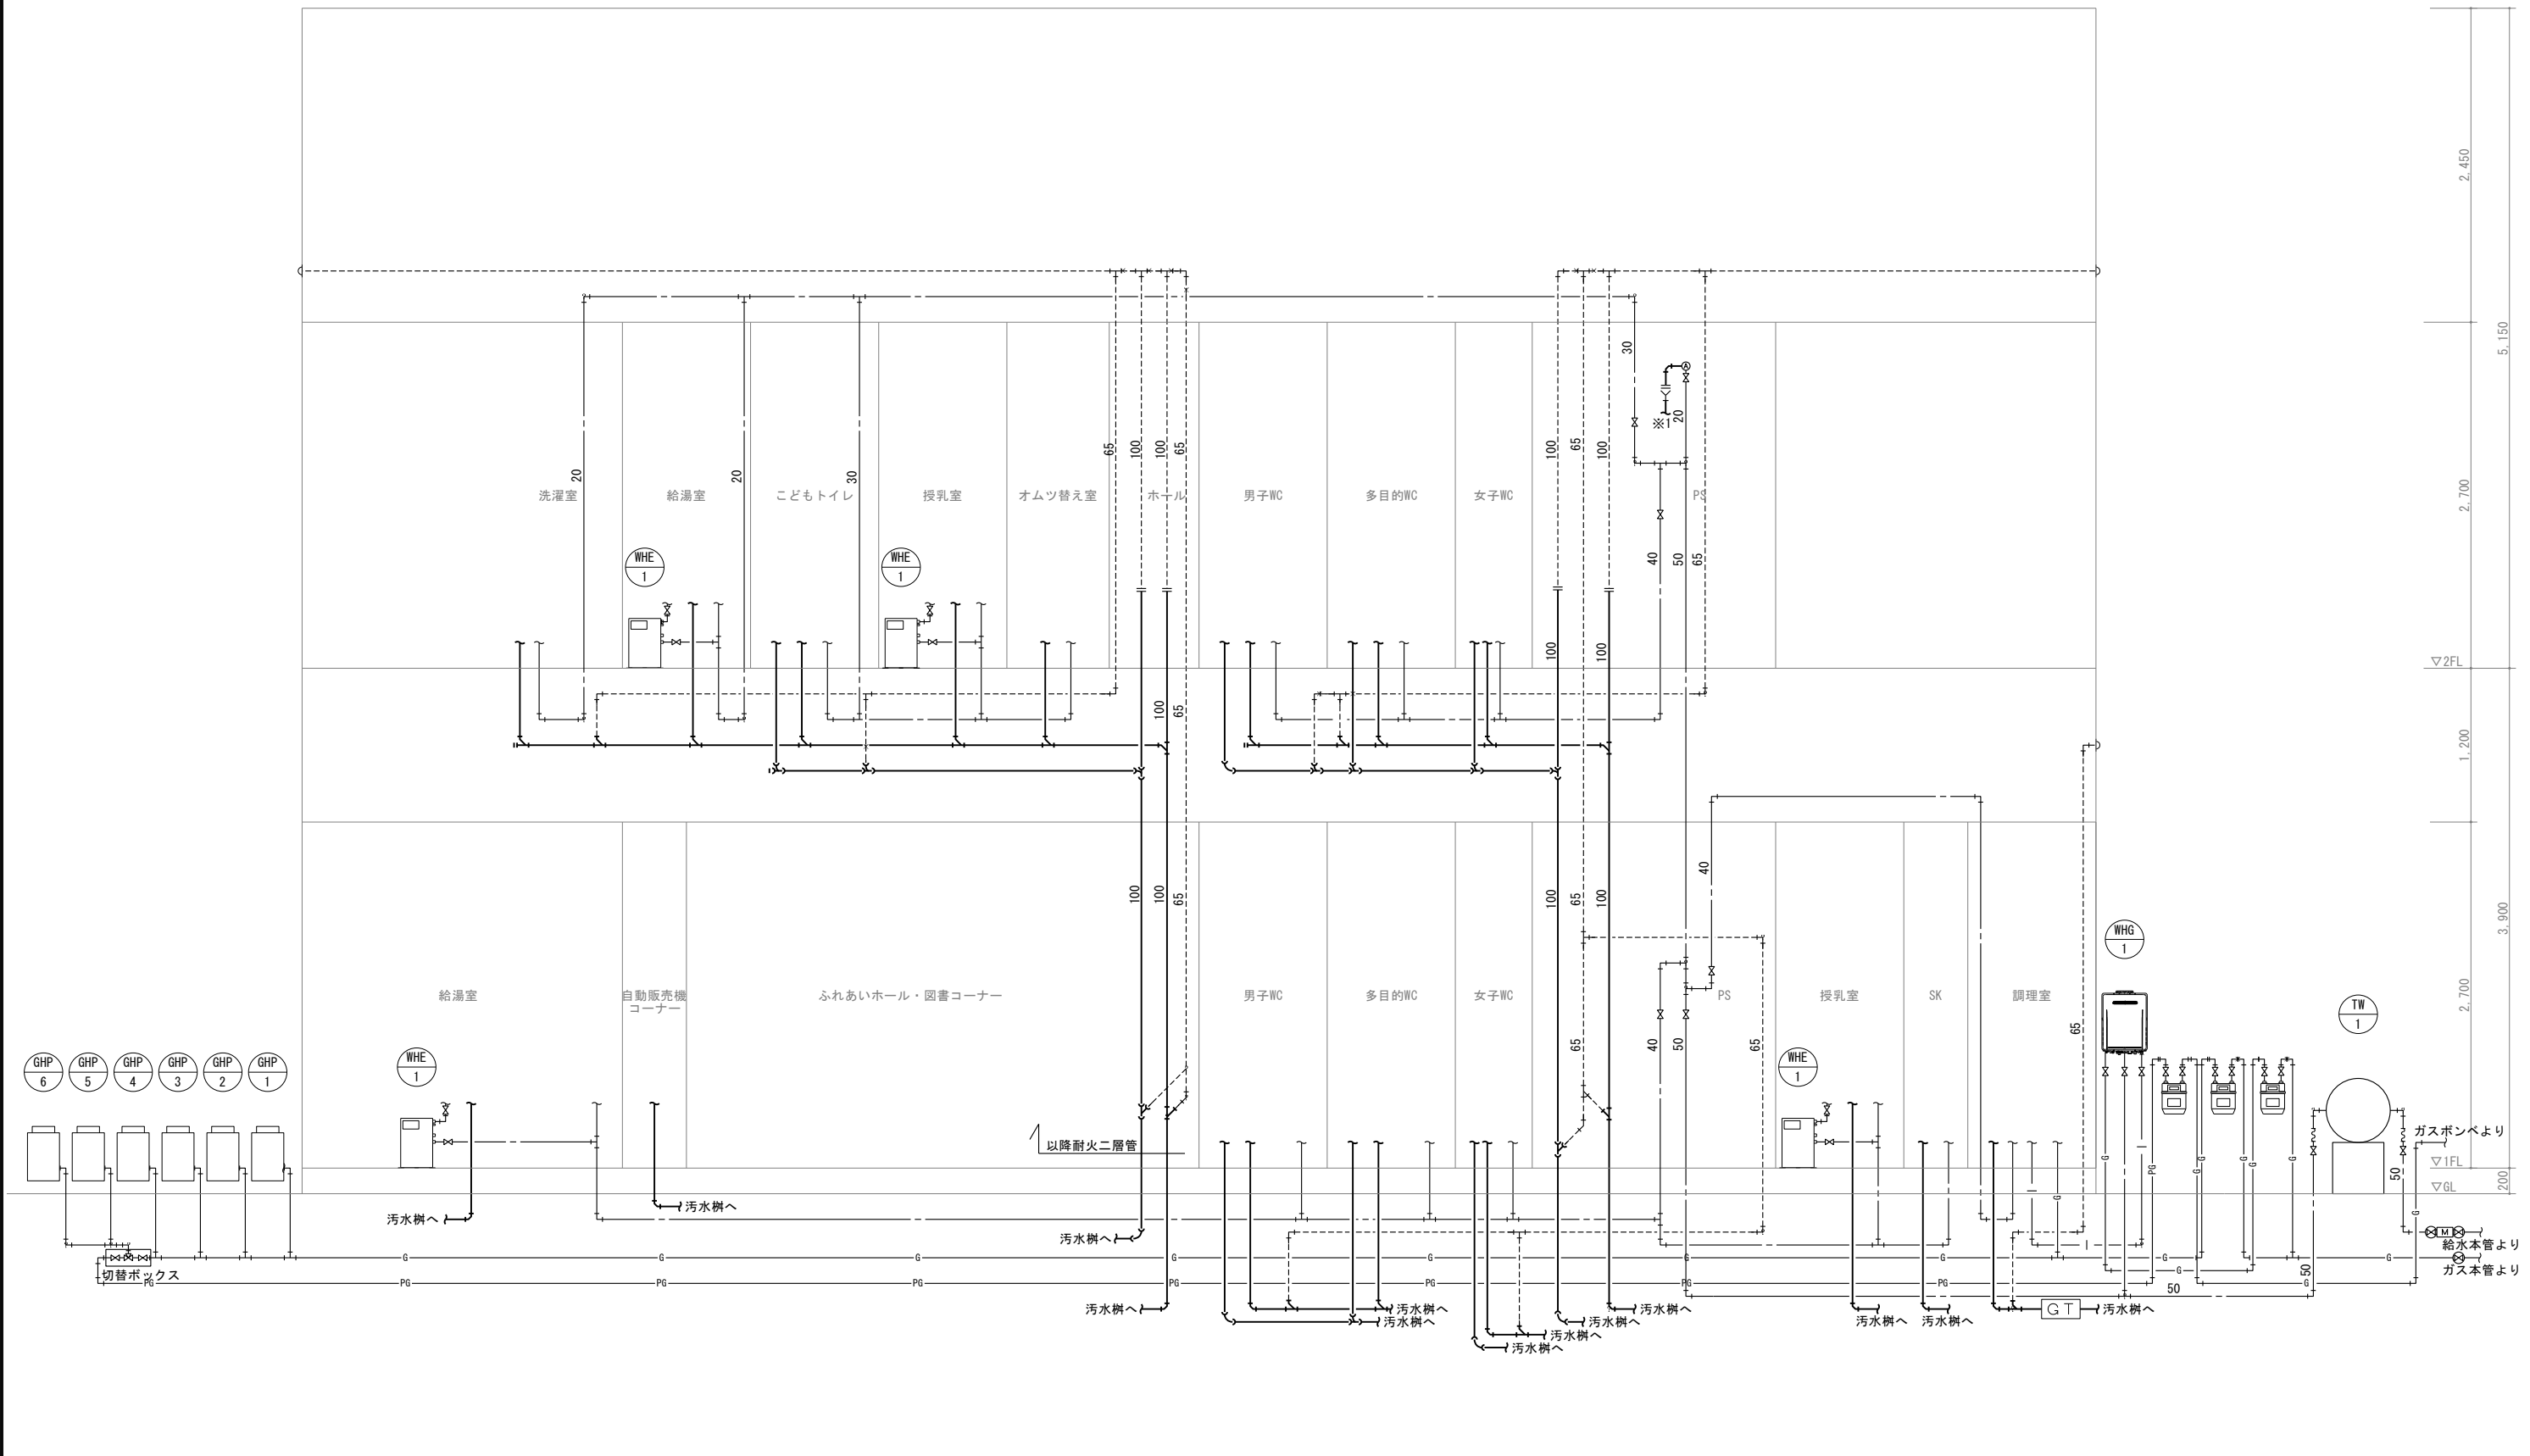


＜注記＞
1. 横管サイズは平面図参照とする。
2. ※1は、以降直近のドレン立管に接続する。

・ ・ ・ ・	一級建築士事務所 株式会社 和田 設 計		二日市コミュニティセンター給排水衛生設備工事		年 月	R 8 . 3
	福岡市中央区高砂2丁目23-12 TEL 092-521-5131 FAX 092-521-5133		一級建築士登録 第111010号 代表取締役 和田正樹		SCALE A1 N/S A3 N/S	図面番号 P-O 4
			衛生設備 系統図		校図： 製図： 写図：	設計番号

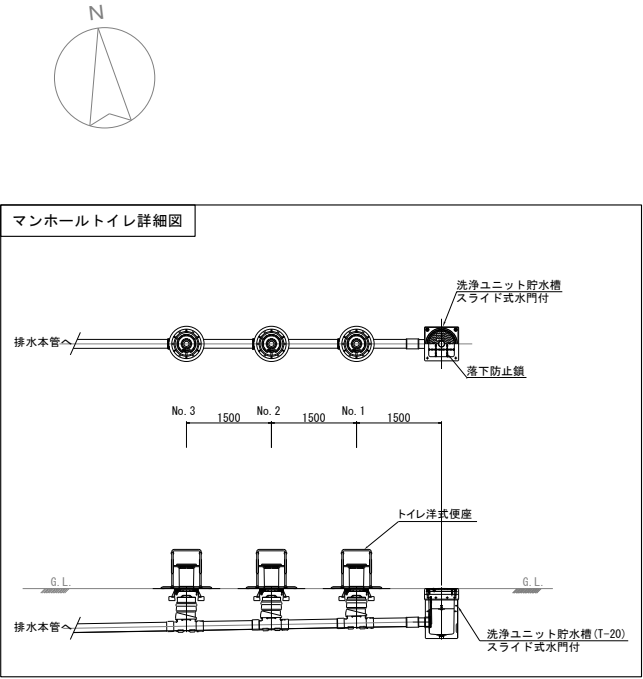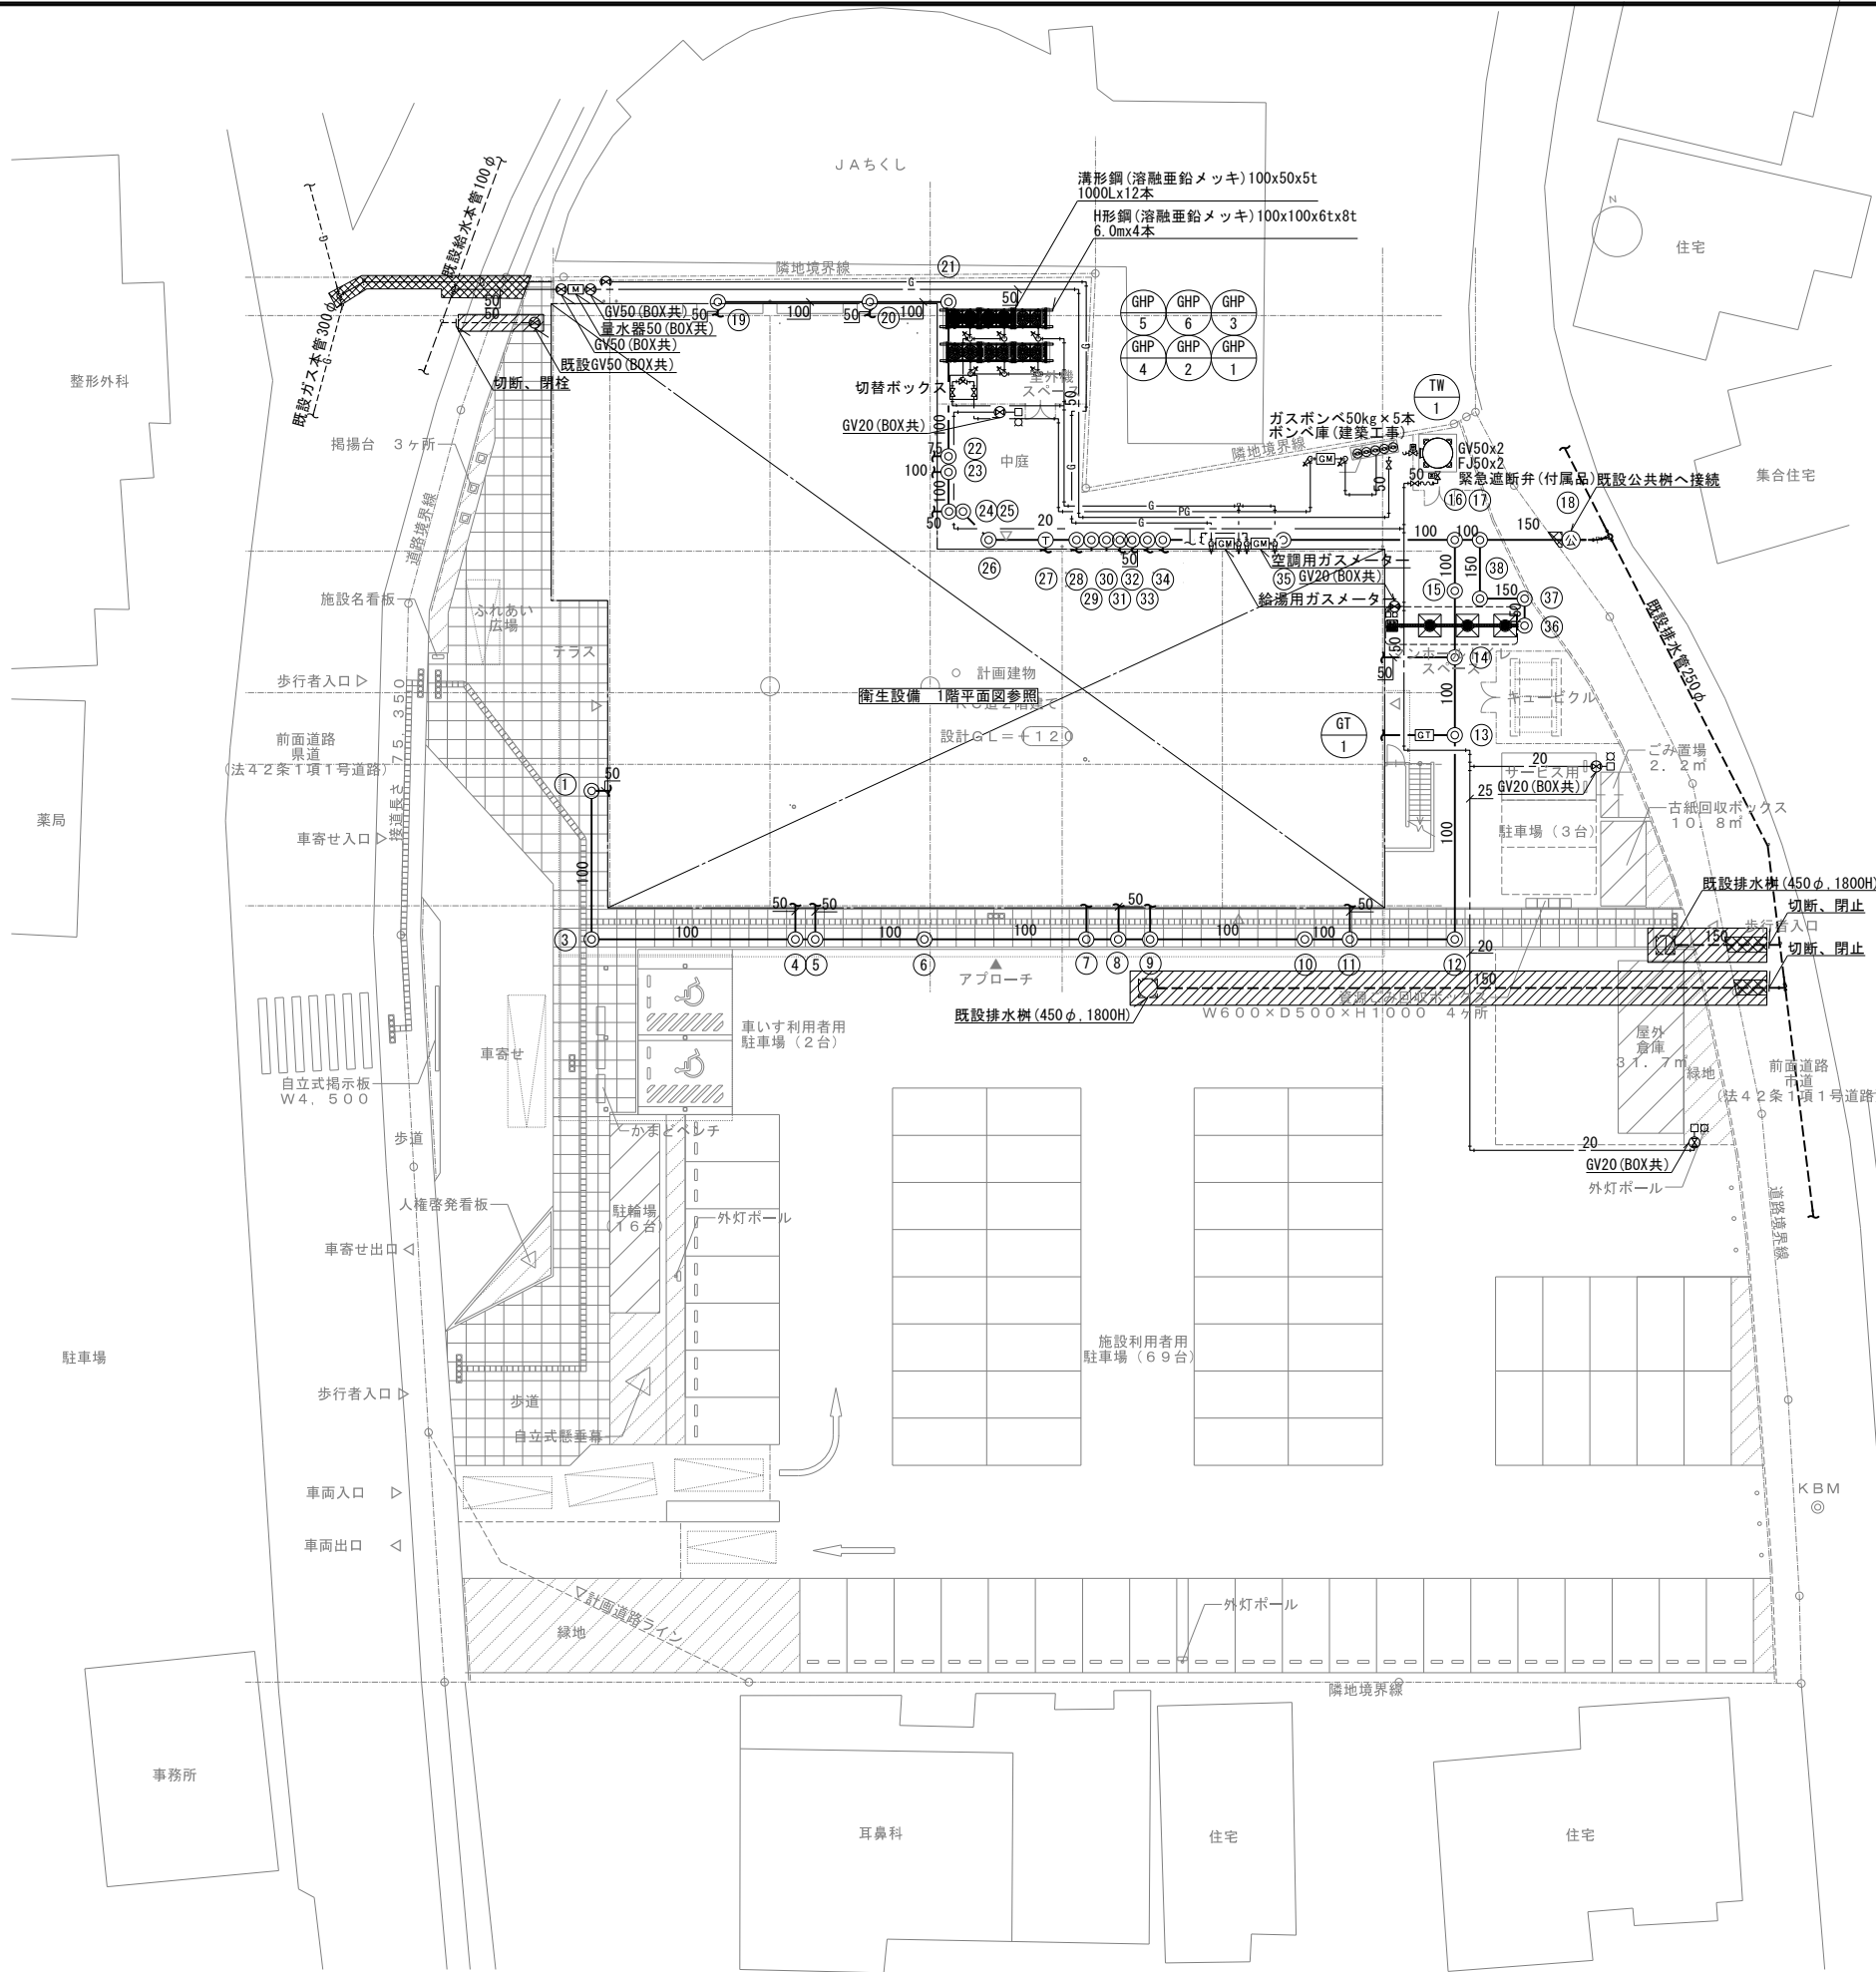


- 〈注記〉
1. はアスファルト舗装撤去・復旧を示す。
 2. 樹高さは参考とする。施工時に再度地盤高を確認し調整すること。
 3. は、既設撤去を示す。(アスファルト舗装撤去・復旧含)

番号	名称	種別	大きさ	地盤高さ (設計値±)	樹深さ	樹深さ (設計値±)	蓋仕様
①	汚水樹	90L-100	200φ	120	448	328	化粧蓋
②	汚水樹	90L-100	200φ	120	605	485	化粧蓋
③	汚水樹	90Y-100	200φ	120	820	700	化粧蓋
④	汚水樹	90Y-100	200φ	120	845	725	化粧蓋
⑤	汚水樹	ST-100	200φ	120	957	837	化粧蓋
⑥	汚水樹	90Y-100	200φ	120	1,130	1,010	化粧蓋
⑦	汚水樹	90Y-100	200φ	120	1,165	1,045	化粧蓋
⑧	汚水樹	90Y-100	200φ	120	1,200	1,080	化粧蓋
⑨	汚水樹	ST-100	200φ	120	1,365	1,245	化粧蓋
⑩	汚水樹	90Y-100	200φ	120	1,410	1,290	化粧蓋
⑪	汚水樹	90L-100	200φ	120	1,525	1,405	鉄製防護蓋T-2
⑫	汚水樹	90Y-100	200φ	0	1,620	1,620	鉄製防護蓋T-2
⑬	汚水樹	90Y-100	200φ	0	1,700	1,700	鉄製防護蓋T-2
⑭	汚水樹	ST-100	200φ	0	1,775	1,775	鉄製防護蓋T-2
⑮	汚水樹	90Y-100	200φ	0	1,825	1,825	鉄製防護蓋T-25
⑯	汚水樹	45Y-100	200φ	0	1,881	1,881	鉄製防護蓋T-25
⑰	既設公共樹	—	200φ	-1,600	370	1,970	公共仕様
⑱	汚水樹	90L-100	200φ	-40	780	820	塩ビ製密閉蓋
⑲	汚水樹	90Y-100	200φ	-40	940	980	塩ビ製密閉蓋
⑳	汚水樹	90L-100	200φ	-40	1,020	1,060	塩ビ製密閉蓋
㉑	汚水樹	90Y-100	200φ	120	1,345	1,225	鉄製防護蓋T-2
㉒	汚水樹	90Y-100	200φ	120	1,365	1,245	鉄製防護蓋T-2
㉓	汚水樹	90L-100	200φ	120	1,405	1,285	鉄製防護蓋T-2
㉔	汚水樹	45L-100	200φ	120	1,420	1,300	鉄製防護蓋T-2
㉕	汚水樹	45L-100	200φ	120	1,460	1,340	鉄製防護蓋T-2
㉖	汚水樹	90Y-100	200φ	120	1,520	1,400	鉄製防護蓋T-2
㉗	汚水樹	90Y-100	200φ	120	1,565	1,445	鉄製防護蓋T-2
㉘	汚水樹	90Y-100	200φ	0	1,450	1,450	鉄製防護蓋T-2
㉙	汚水樹	90Y-100	200φ	0	1,455	1,455	鉄製防護蓋T-2
㉚	汚水樹	90Y-100	200φ	0	1,460	1,460	鉄製防護蓋T-2
㉛	汚水樹	90Y-100	200φ	0	1,490	1,490	鉄製防護蓋T-2
㉜	汚水樹	90Y-100	200φ	0	1,510	1,510	鉄製防護蓋T-2
㉝	汚水樹	90Y-100	200φ	0	1,525	1,525	鉄製防護蓋T-2
㉞	汚水樹	ST-100	200φ	0	1,655	1,655	鉄製防護蓋T-25
㉟	汚水樹	90L-100	200φ	0	1,770	1,770	鉄製防護蓋T-25
㊱	汚水樹	90L-100	200φ	0	1,787	1,787	鉄製防護蓋T-2
㊲	汚水樹	90L-100	200φ	0	1,826	1,826	鉄製防護蓋T-2

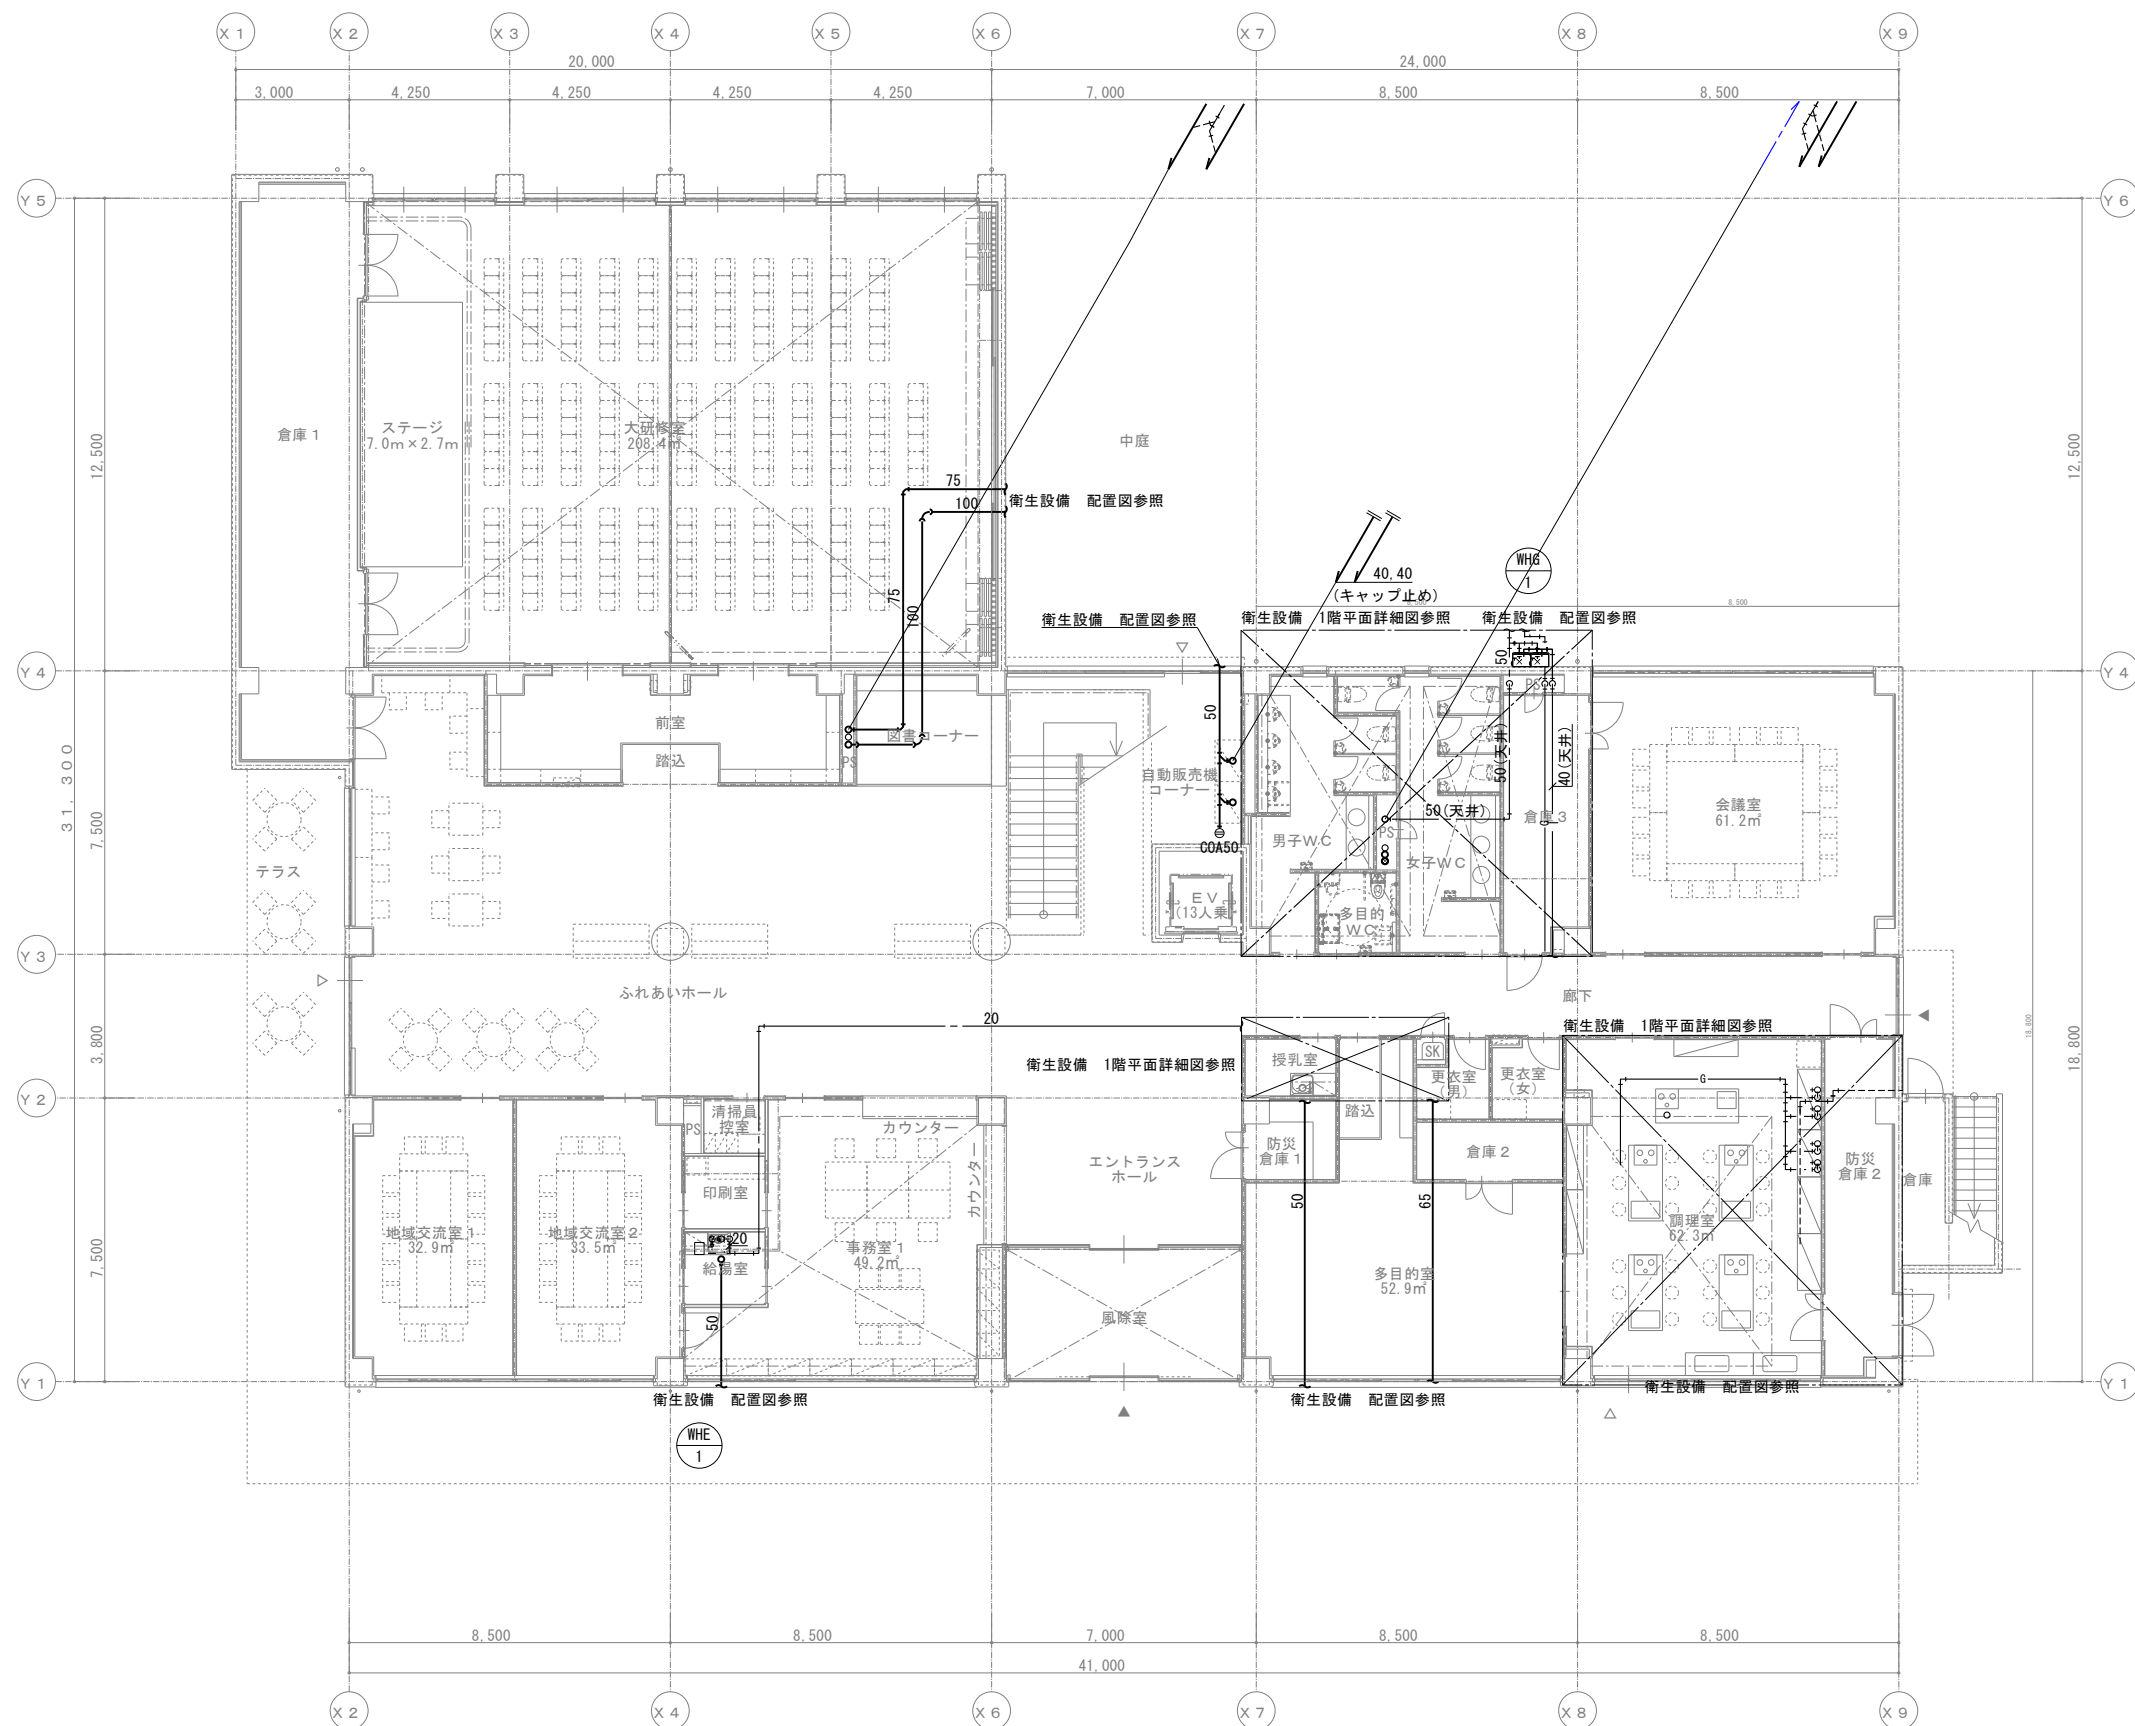

＜注記＞
1. 特記なき限り床下配管とする。
2. 立管サイズは系統図参照とする。

一級建築士事務所 株式会社 和田 設計		二日市コミュニティセンター給排水衛生設備工事		年 月	R 8 . 3
福岡市中央区高砂2丁目23-12 TEL 092-521-5131 FAX 092-521-5133		一級建築士登録 第111010号 代表取締役 和田正樹		SCALE A1 1/100 A3 1/200	図面番号 P-06
校図:		製図:		写図:	
				設計番号	

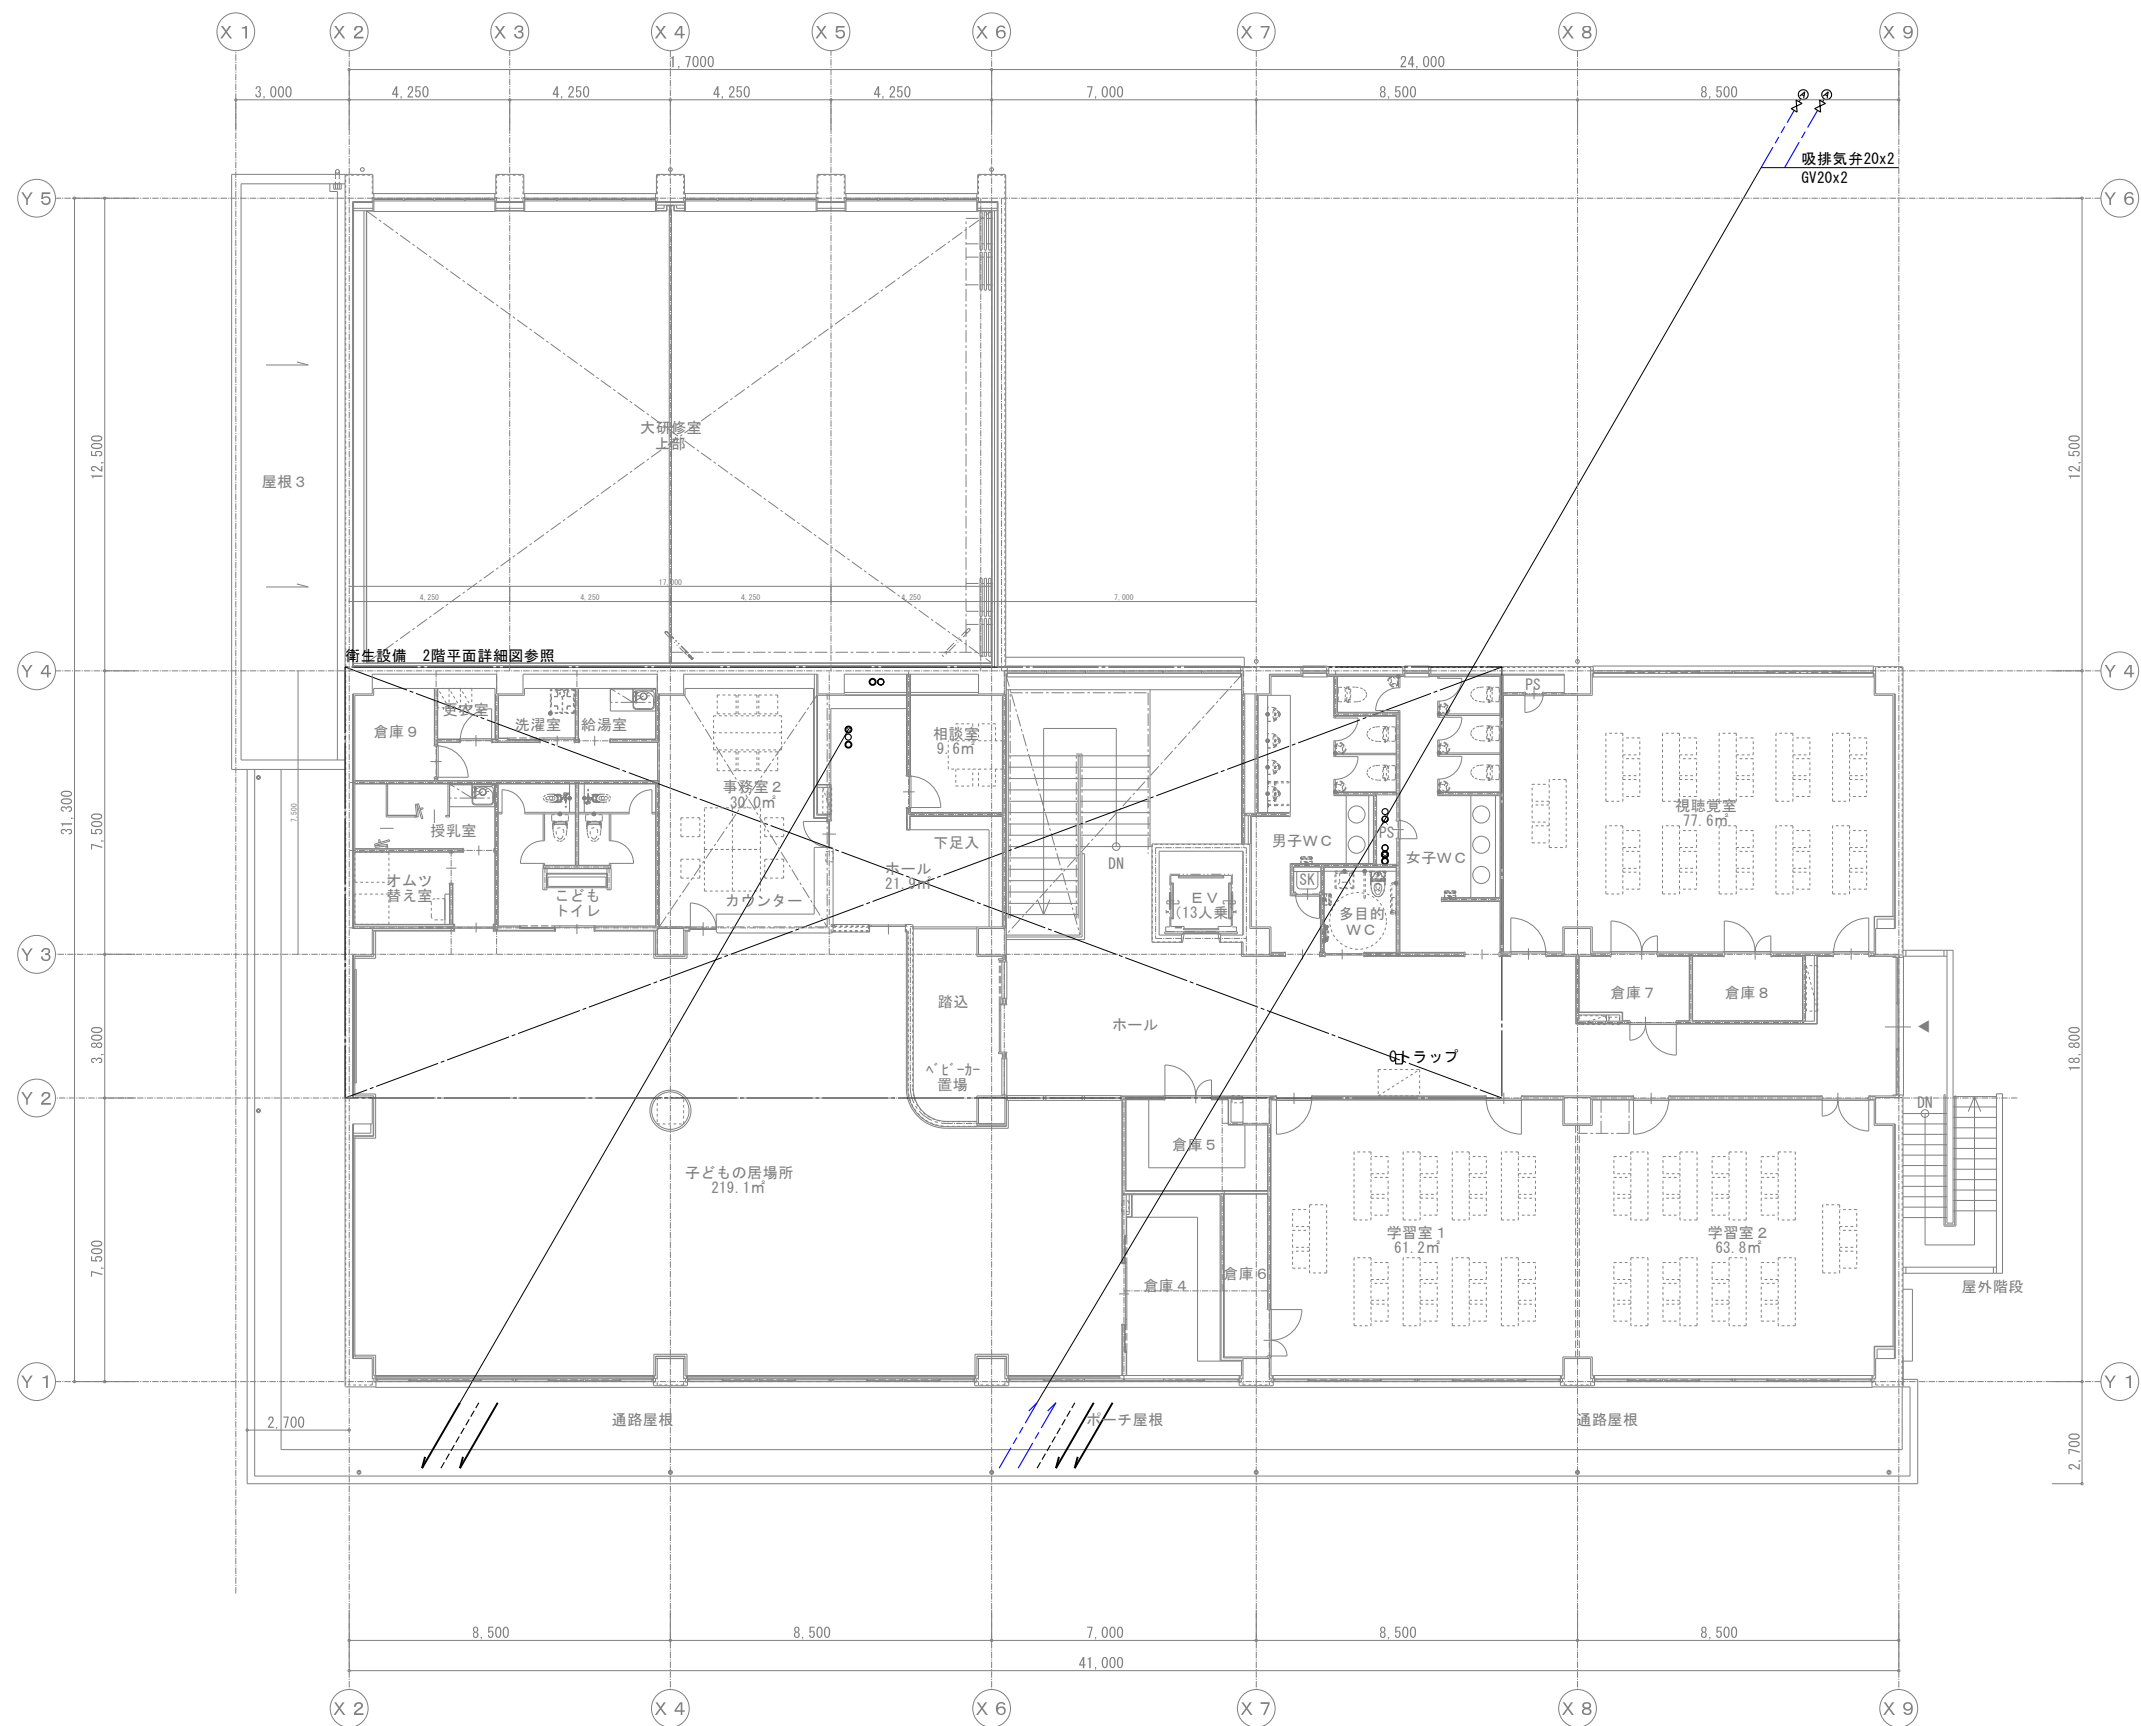


＜注記＞
1. 特記なき限り床下配管とする。
2. 立管サイズは系統図を参照する。

一級建築士事務所 株式会社 和田 設計		二日市コミュニティセンター給排水衛生設備工事		年 月	R 8 . 3
福岡市中央区高砂2丁目23-12 TEL 092-521-5131 FAX 092-521-5133		一級建築士登録 第111010号 代表取締役 和田正樹		SCALE A1 1/100 A3 1/200	図面番号 P-07
検図:		製図:		写図:	
				設計番号	



一級建築士事務所 株式会社 和田 設計		二日市コミュニティセンター給排水衛生設備工事		年 月	R 8 . 3
福岡市中央区高砂2丁目23-12 TEL 092-521-5131 FAX 092-521-5133		一級建築士登録 第111010号 代表取締役 和田正樹	SCALE A1 1/50 A3 1/100	図面番号	P-08
検図：		製図：	写図：	設計番号	

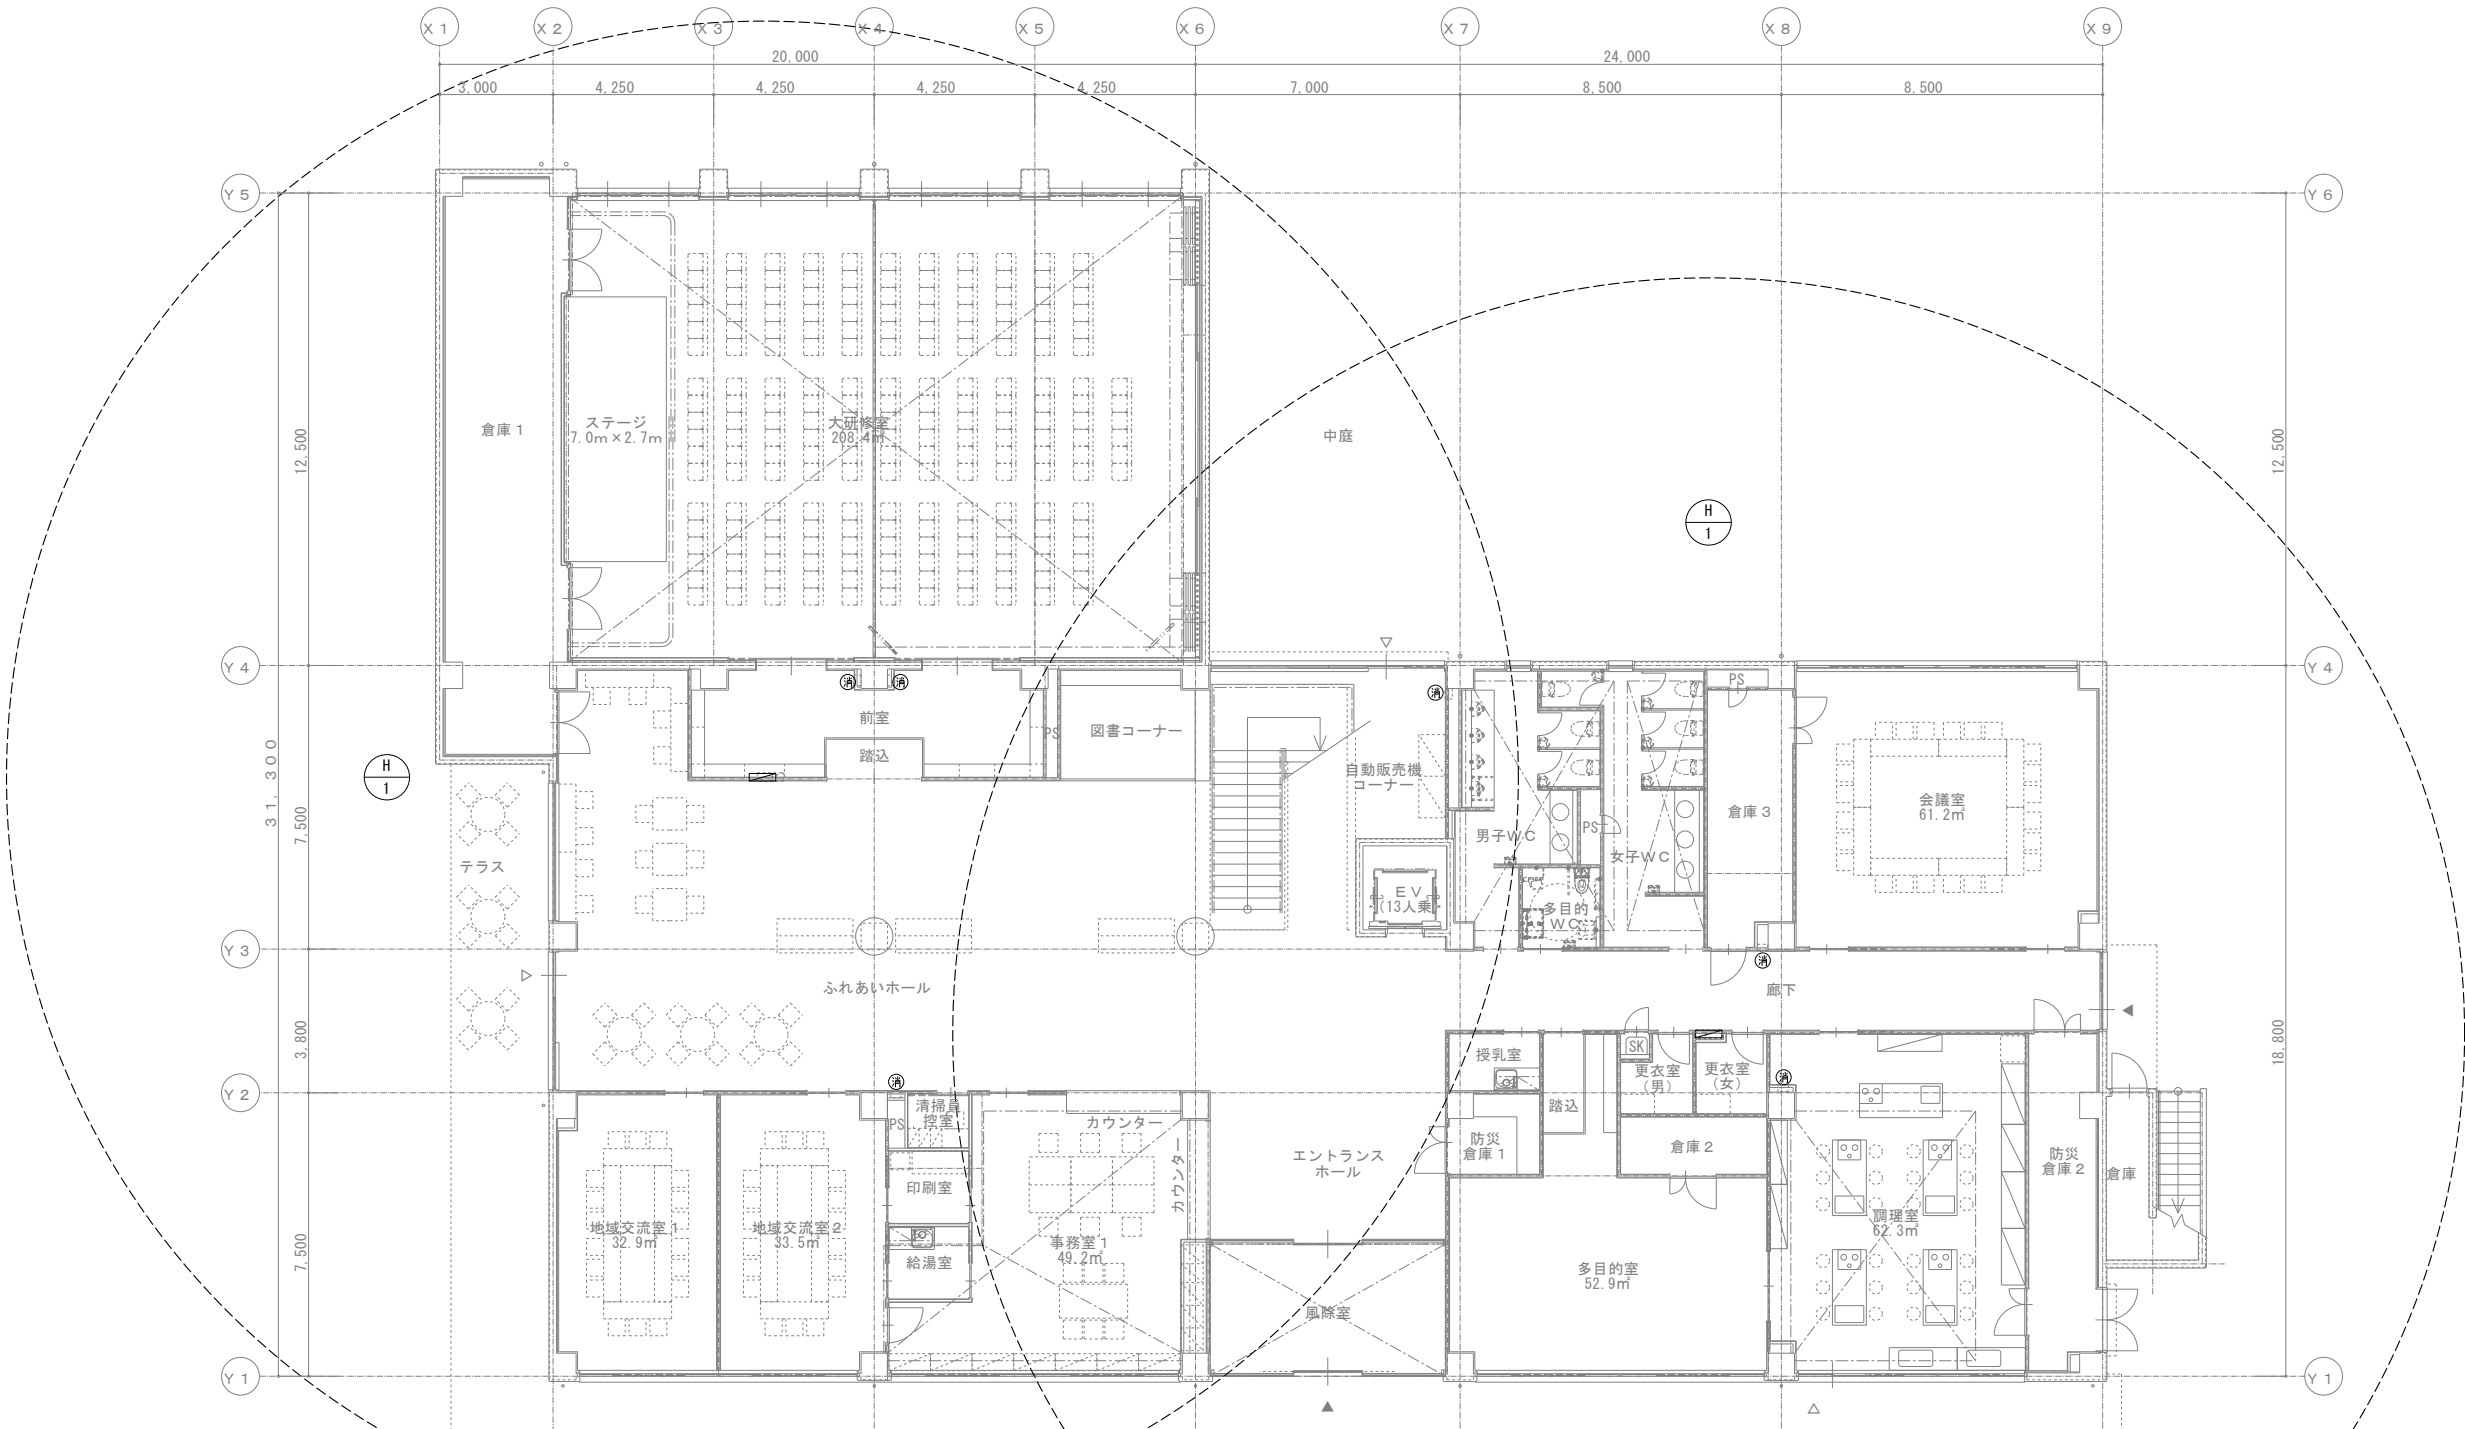

消火機器表

記号	名称	仕様	電気容量 (60Hz)			台数	設置場所		備考
			電圧	消費電力	起動		階	部屋名	
H-1	パッケージ型消火設備	型 式 : パッケージ消火設備 1 型 消 火 薬 剤 : 第三種浸漬剤等入り水 薬剤量: 80L 格 納 箱 : 700Wx250Dx1400H	-	-		4			
						(2)	1	各室	表示灯・発信機・警報ベルは電気工事
						(2)	2	各室	
	消火器	型 式 : ABC10型粉末消火器				10			置台は建築工事
						(6)	1	各所	
						(4)	2	各所	

一級建築士事務所 株式会社 和 田 設 計
福岡市中央区高砂2丁目23-12
TEL 092-521-5131
FAX 092-521-5133


一級建築士登録
第111010号
代表取締役 和田正樹

二日市コミュニティセンター給排水衛生設備工事
消火設備 1階平面図

SCALE
A1 1/100
A3 1/200

年 月 | R 8 . 3
図面番号 | P - 1 0

校図: 製図: 写図: 設計番号:

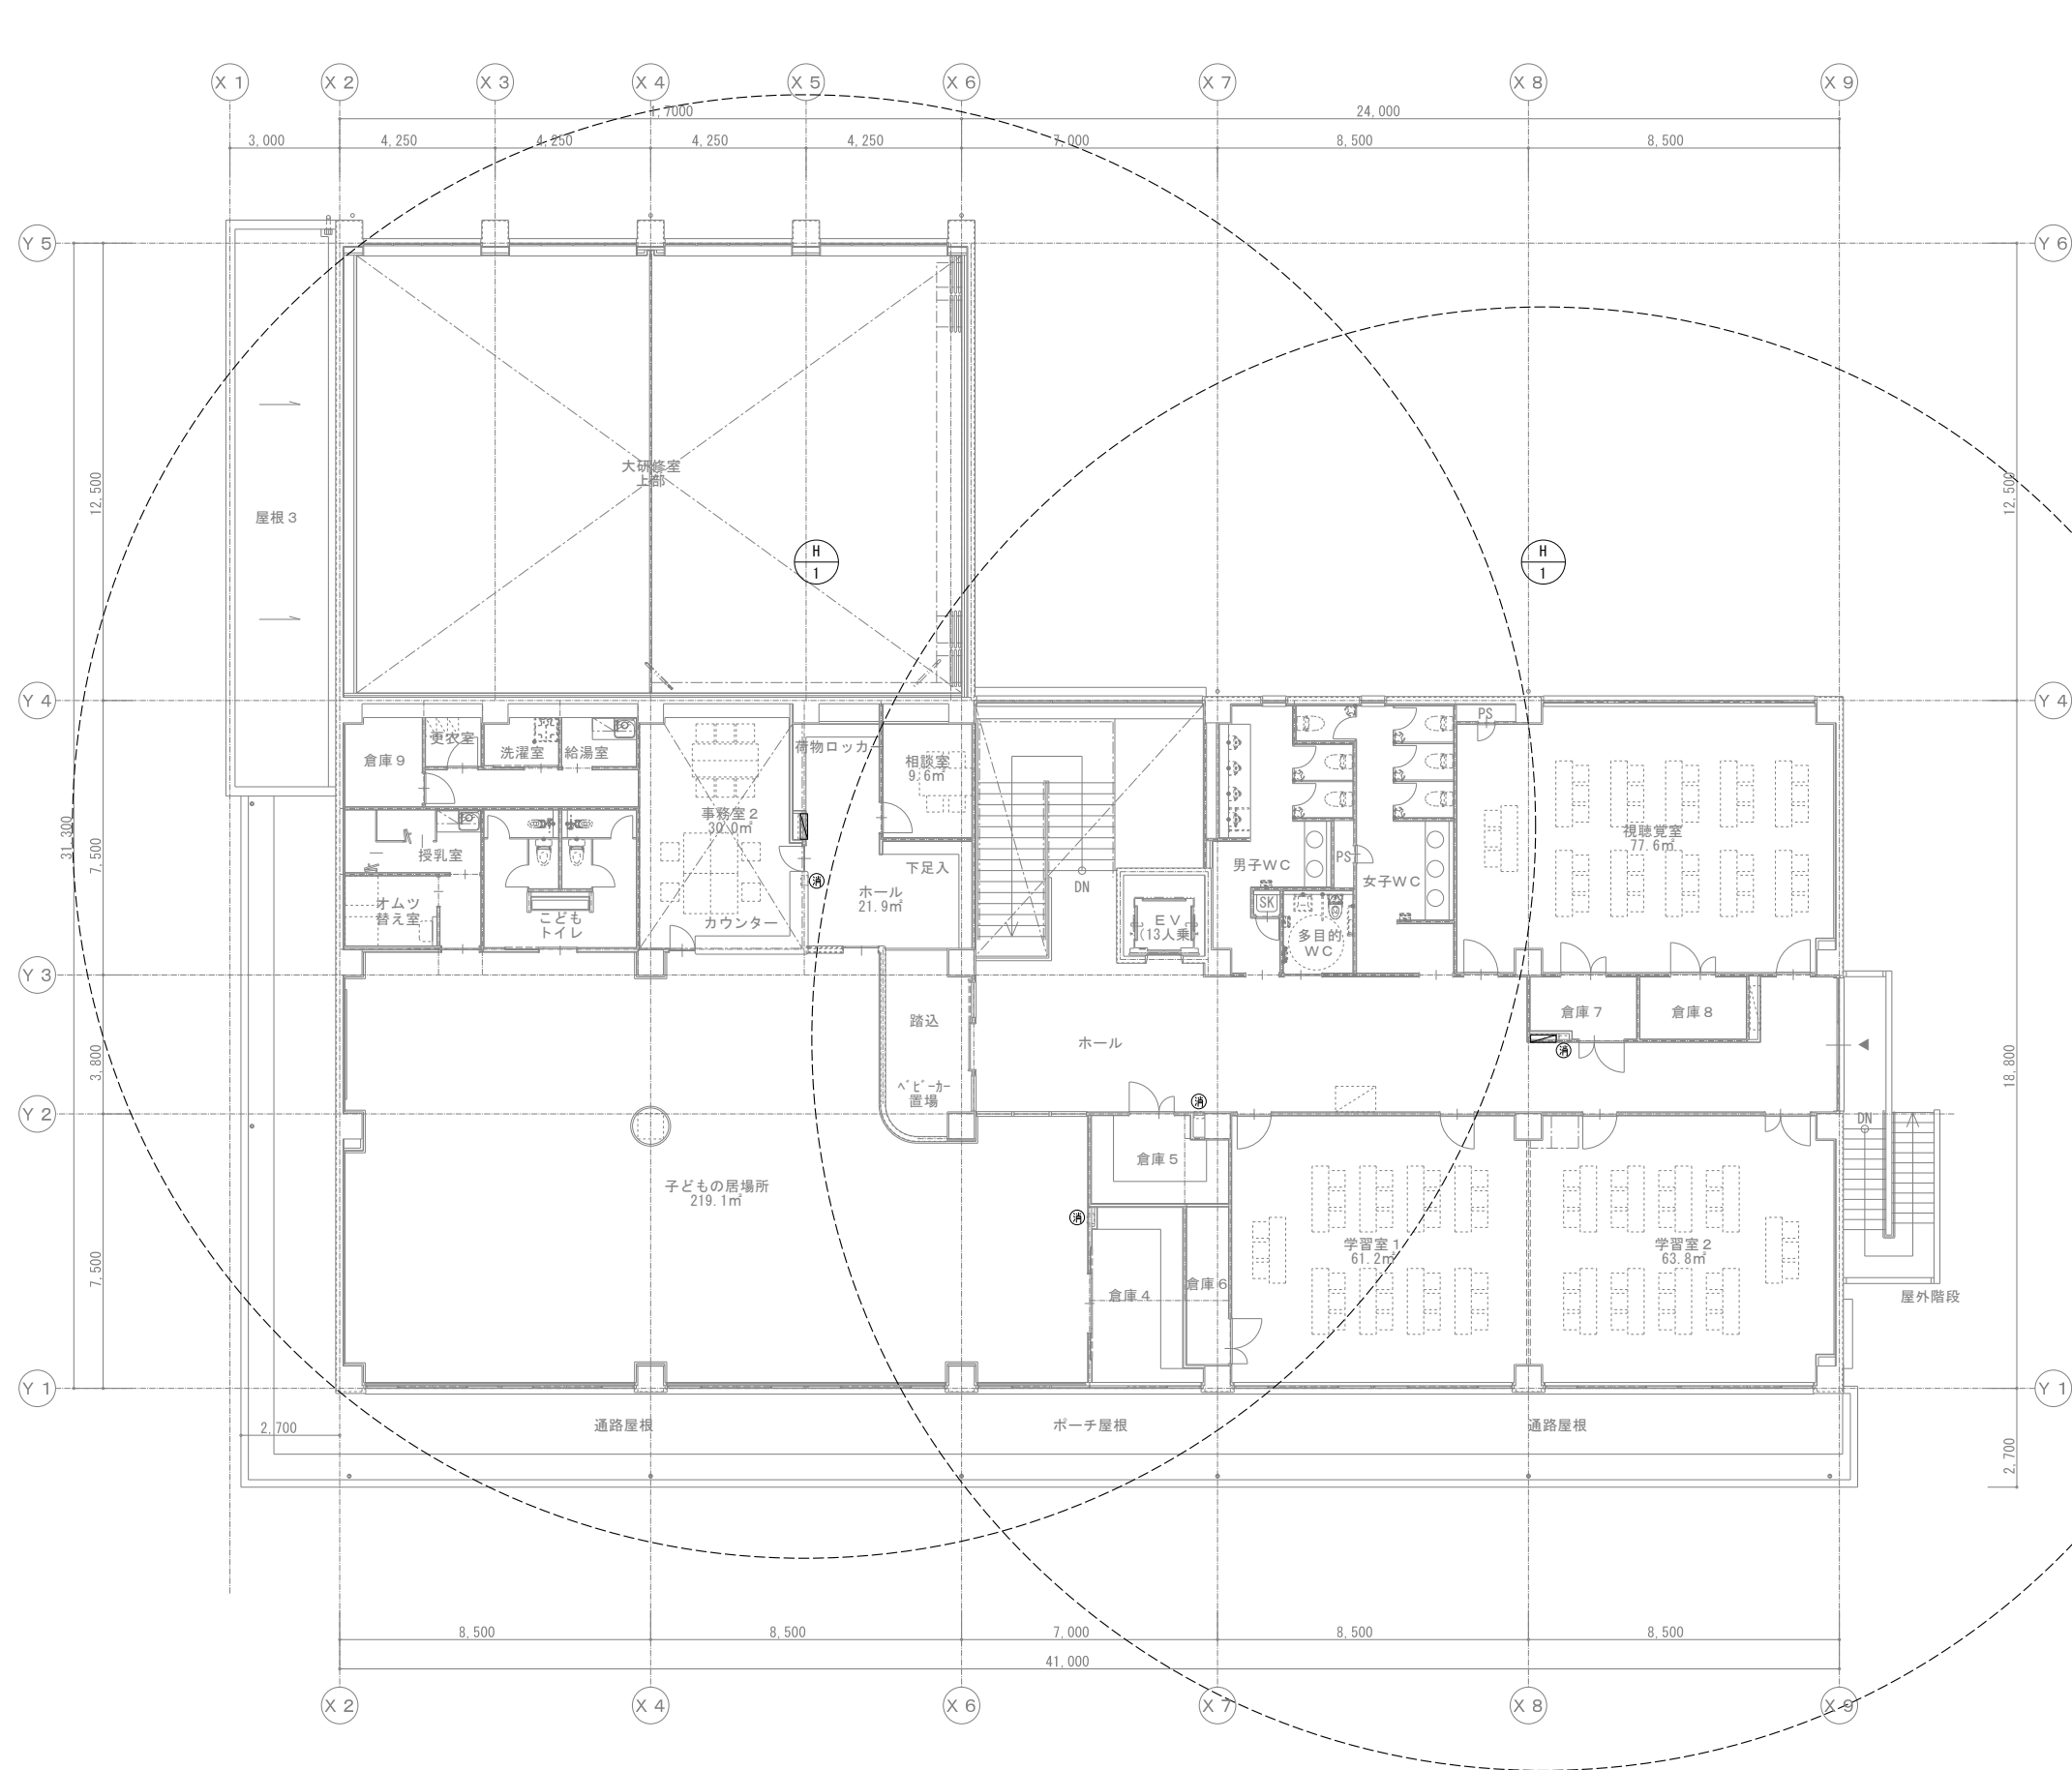

一級建築士事務所 株式会社 和田 設計		二日市コミュニティセンター給排水衛生設備工事		年 月	R 8. 3	
福岡市中央区高砂2丁目23-12 TEL 092-521-5131 FAX 092-521-5133	一級建築士登録 第111010号 代表取締役 和田正樹	消火設備 2階平面図		SCALE A1 1/100 A3 1/200	図面番号	P- 1 1
		検図:	製図:	写図:	設計番号	