


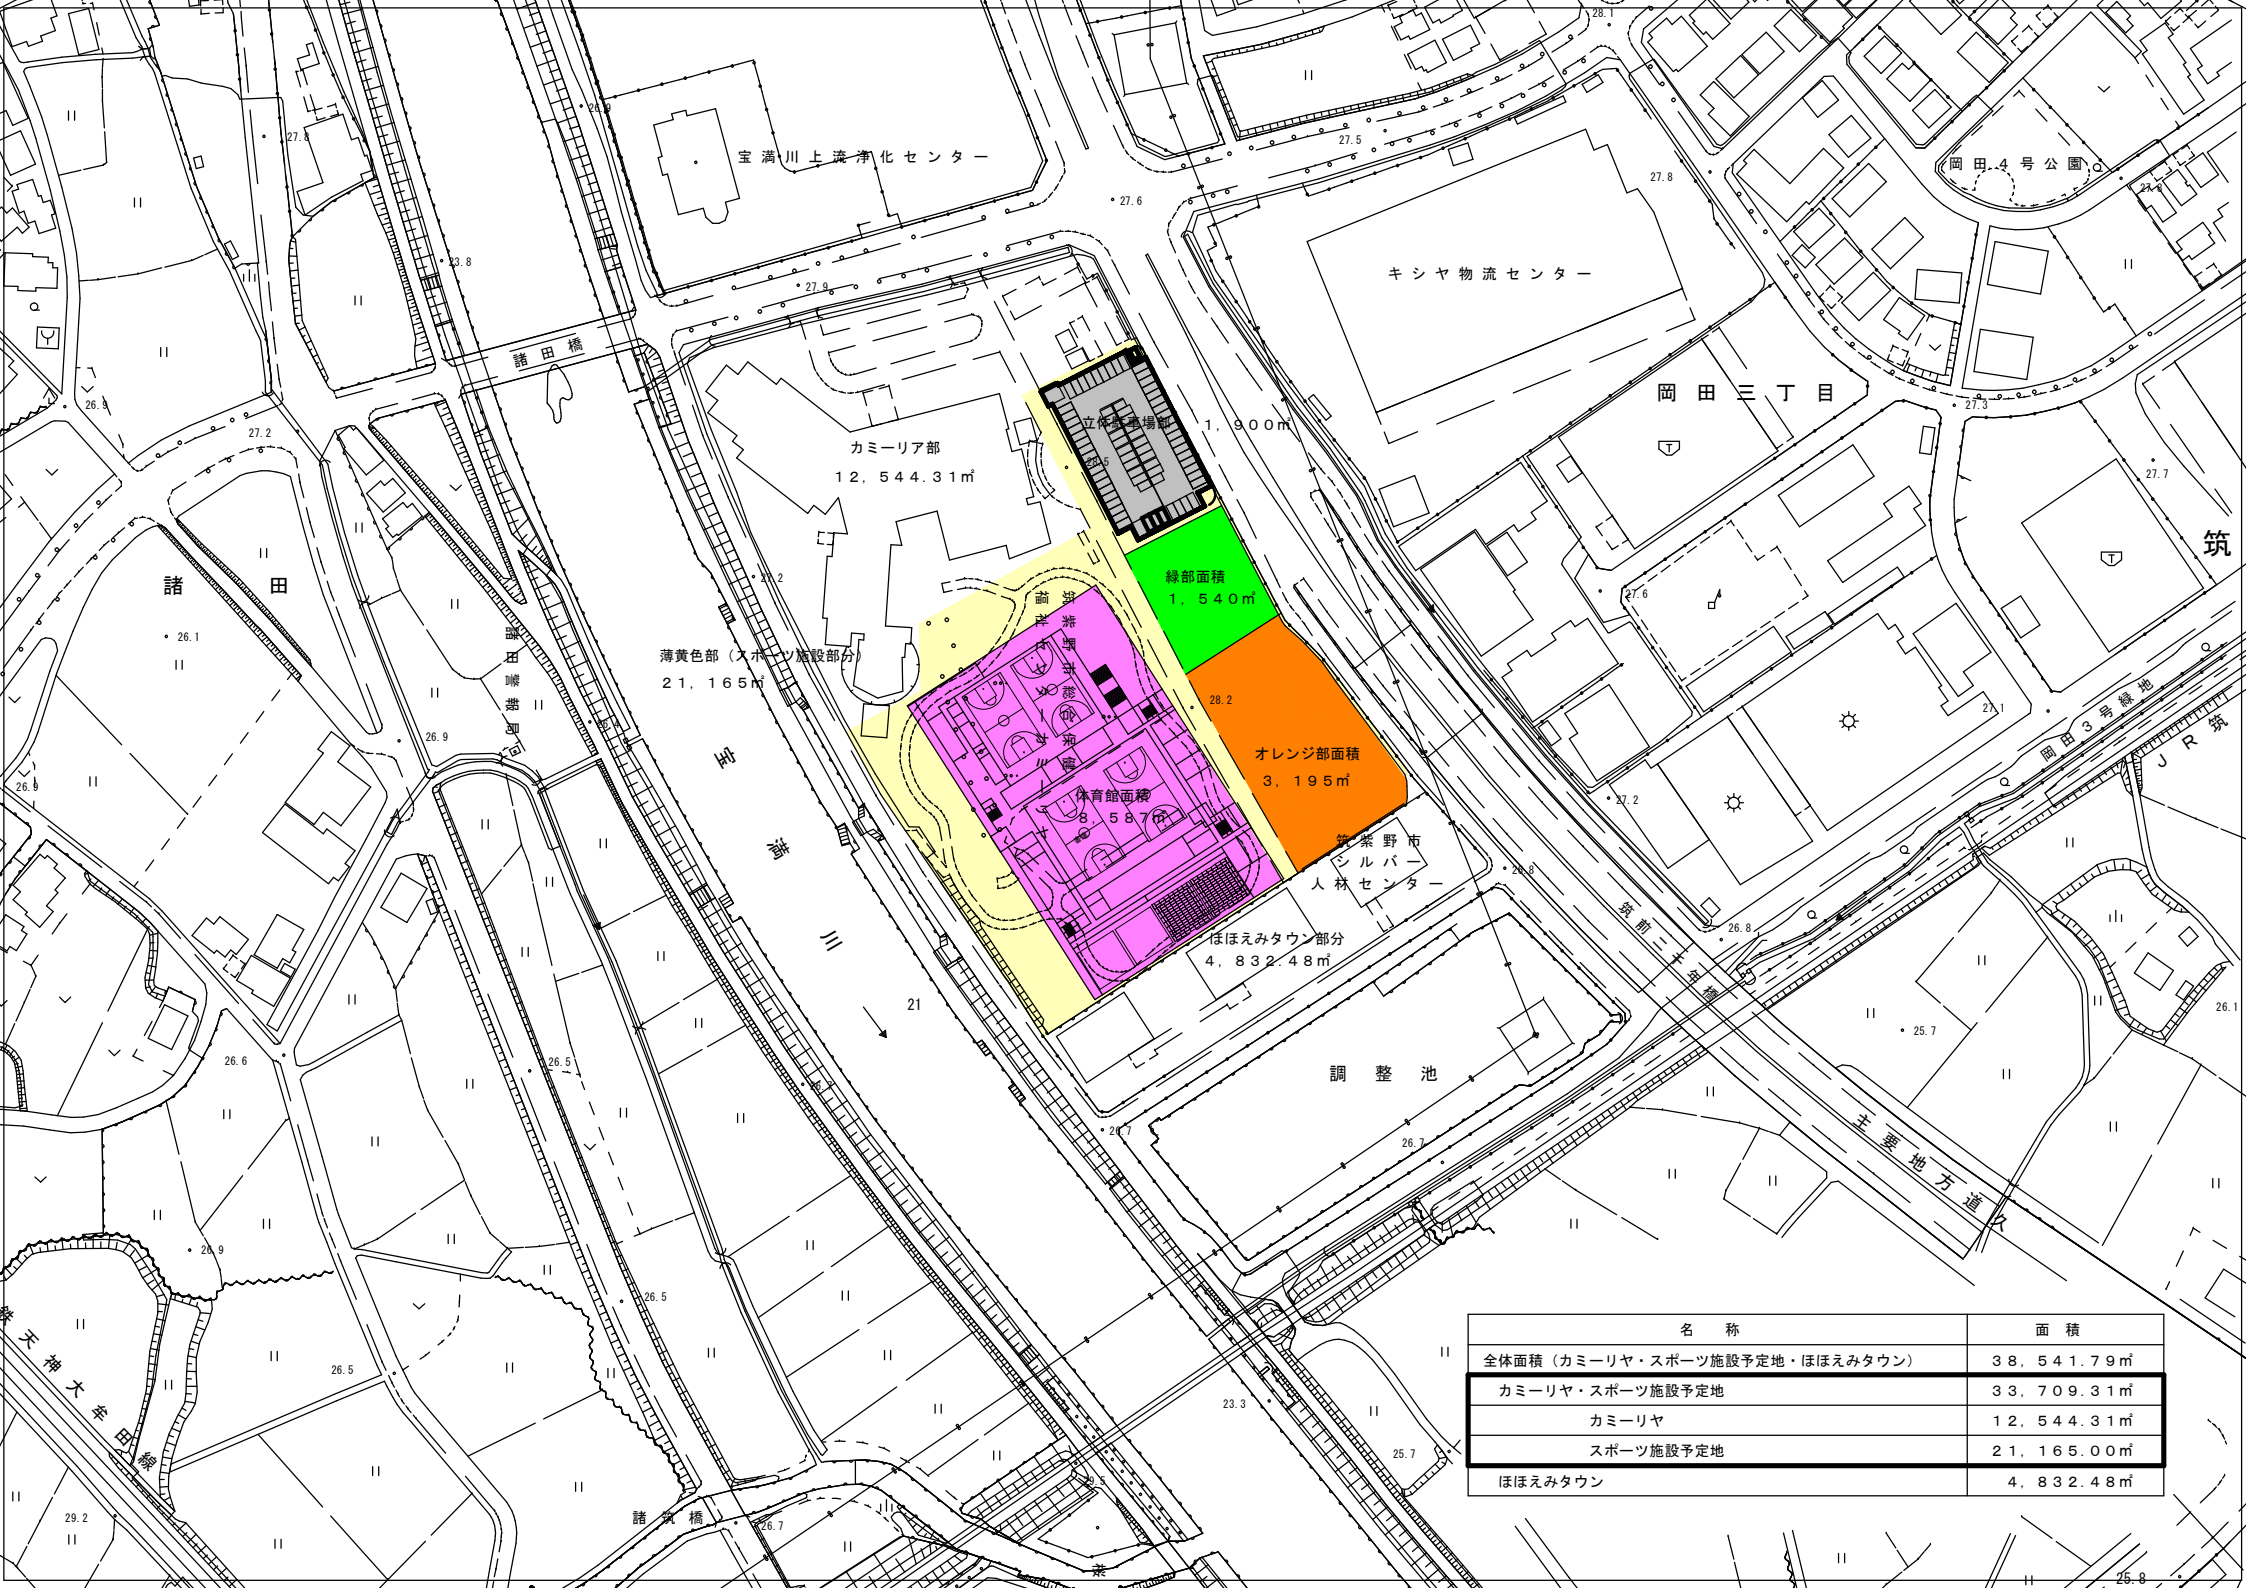

宝満川上流浄化センター

キシヤ物流センター

岡田4号公園

諸田橋

岡田三丁目

カミーリア部
12,544.31㎡

立休駐車場部
1,900㎡

緑部面積
1,540㎡

薄黄色部 (スポーツ施設部分)
21,165㎡

体育館面積
8,587㎡

オレンジ部面積
3,195㎡

筑紫野市
シルバー
人材センター

ほほえみタウン部分
4,832.48㎡

調整池

主要地方道

名 称	面 積
全体面積 (カミーリア・スポーツ施設予定地・ほほえみタウン)	38,541.79㎡
カミーリア・スポーツ施設予定地	33,709.31㎡
カミーリア	12,544.31㎡
スポーツ施設予定地	21,165.00㎡
ほほえみタウン	4,832.48㎡