

工 事 概 要		※ ○ で囲まれた項目を適用する。		⑬ 検 査		⑭ 工 事 区 分	
		項 目	特 記 事 項				
		Ⅰ 総 則					
1. 工事名称 二日市コミュニティセンター空調設備工事		①適 用	○ この特記仕様書は、本工事に適用する仕様を特記するものである。 図面及び、特記仕様に記載のない事項はすべて共通仕様書による。	⑮ 承 諾	本工事の施工にあたって、下記に定める項目のうち○印を付したもののついては、工事監理者の検査を受け、承諾を得るものとする。		⑯ 工 事 区 分 本工事の施工にあたり各工事の区分は、下記に ○ 印を付したものを適用する。
2. 工事場所 福岡県筑紫野市二日市西一丁目753-1							
3. 敷地面積 4, 8 1 1 . 9 9 m ²							
4. 用途地域 商業地域							
法定容積率 #5 0 0 % 法定建蔽率 8 0 % 防火地域 準防火地域		② 施工基準と優先順位	○ 本工事は下記により施工し、相互間の内容に相違がある場合の優先順位は、記載の順序とする。 1 現場説明書（質疑応答を含む） 2 本特記仕様書 3 設計図面 4 標準仕様書（共注） 5 JISその他公共規格	⑰ 提出書類等	本工事の施工にあたり、下記に定める図書等（番号に○印を付したもの）を工事監理者に提出して承諾を受けるものとする。工事監理者は下記に定めるもののほか、必要な図書等の提出と承諾を求めることがある。		
5. 工事種別 新築							
6. 建築概要							
構造・規模 鉄筋コンクリート造、2階建て 建築面積 1, 2 0 5 . 4 4 m ²							
延べ面積 1, 8 4 8 . 9 6 m ²		③ 疑 義	○ 本工事施工中に生じた疑義は、請負者において質問を行い、工事前の質疑応答書に準ずる記録書として作成しておくものとする。	⑱ 提出書類等	本工事の施工にあたり、下記に定める図書等（番号に○印を付したもの）を工事監理者に提出して承諾を受けるものとする。工事監理者は下記に定めるもののほか、必要な図書等の提出と承諾を求めることがある。		
軒 高 9, 3 2 m 高 さ 9, 4 1 m							
7. 外 構							
・舗装 ・囲障 ・雨水排水 ・工作物							
8. その他の工事		④ 支給材料等	○ 設計図書に標準的な部分を表示した場合、これに準ずる他の部分も標準的な部分に見做って施工するものとする。	⑲ 提出書類等	本工事の施工にあたり、下記に定める図書等（番号に○印を付したもの）を工事監理者に提出して承諾を受けるものとする。工事監理者は下記に定めるもののほか、必要な図書等の提出と承諾を求めることがある。		
9. 工事範囲							
設計図書に示された範囲とし、見積要項書、現場説明記録書、質疑応答書もこれに含み、工事範囲は次の区分による。							
・ 建築工事 ・ 電気設備工事 ・ 給排水衛生設備工事 ○ 空調設備工事 ・ 外構工事							
		⑤ 同等以上の材料等	本工事に使用する建築材料等は、本特記仕様書において特記されたもの、又はこれと同等以上のものを使用する。同等以上のものを使用する場合は、工事監理者の承諾を受けるものとする。	⑳ 提出書類等	本工事の施工にあたり、下記に定める図書等（番号に○印を付したもの）を工事監理者に提出して承諾を受けるものとする。工事監理者は下記に定めるもののほか、必要な図書等の提出と承諾を求めることがある。		
		⑥ 製造所仕様	本特記仕様書、共通仕様書に規定されていない特別な材料等の仕様は、当該製品の製造所の指定仕様によるものとする。	㉑ 提出書類等	本工事の施工にあたり、下記に定める図書等（番号に○印を付したもの）を工事監理者に提出して承諾を受けるものとする。工事監理者は下記に定めるもののほか、必要な図書等の提出と承諾を求めることがある。		
		⑦ 材 料 試 験	本工事に使用する材料のうち、設計図書に定められたもの、又は工事監理者の指示のあるものは、その試験成績表を提出し、又は工事監理者の認める試験所で試験を行い、確認を受けなければならない。なお試験に要する費用はすべて請負者の負担とする。	㉒ 提出書類等	本工事の施工にあたり、下記に定める図書等（番号に○印を付したもの）を工事監理者に提出して承諾を受けるものとする。工事監理者は下記に定めるもののほか、必要な図書等の提出と承諾を求めることがある。		
		⑧ 申請手続	本工事に関係ある法令、条例及び規則等は良くこれを遵守し、必要ある届出、手続等はすべて請負者が行い、これに要する費用は請負者の負担とする。	㉓ 提出書類等	本工事の施工にあたり、下記に定める図書等（番号に○印を付したもの）を工事監理者に提出して承諾を受けるものとする。工事監理者は下記に定めるもののほか、必要な図書等の提出と承諾を求めることがある。		
		⑨ 軽微な変更	納まり、取合いのための変更、または多少の員数の増減等、軽微な変更は請負金額の範囲内において施工するものとする。	㉔ 提出書類等	本工事の施工にあたり、下記に定める図書等（番号に○印を付したもの）を工事監理者に提出して承諾を受けるものとする。工事監理者は下記に定めるもののほか、必要な図書等の提出と承諾を求めることがある。		
		⑩ 第三者損害に対する配慮	本工事の施工にあたり、騒音、振動、塵埃、飛散物、地盤沈下、道路障害、通行障害、その他近隣に対する公害が発生しないよう各種法令を遵守し、関連官公庁の指導を受けて施工にあたるものとする。 損傷その他の危害が発生した場合は、速やかに適切な補修及び補償をしなければならない。	㉕ 提出書類等	本工事の施工にあたり、下記に定める図書等（番号に○印を付したもの）を工事監理者に提出して承諾を受けるものとする。工事監理者は下記に定めるもののほか、必要な図書等の提出と承諾を求めることがある。		
		⑪ 工事保証	建物竣工引渡し後、瑕疵担保期間内において工事不良のため生じた損害は、請負者の負担において、迅速、丁寧に復旧するものとする。	㉖ 提出書類等	本工事の施工にあたり、下記に定める図書等（番号に○印を付したもの）を工事監理者に提出して承諾を受けるものとする。工事監理者は下記に定めるもののほか、必要な図書等の提出と承諾を求めることがある。		
		⑫ 施 工 計 画	本工事の仮設、施工方法等施工に関する計画は、設計図書に特別に定めない限り、請負者の責任において定め、監督員の承認を得るものとする。	㉗ 提出書類等	本工事の施工にあたり、下記に定める図書等（番号に○印を付したもの）を工事監理者に提出して承諾を受けるものとする。工事監理者は下記に定めるもののほか、必要な図書等の提出と承諾を求めることがある。		
		⑬ 既設建物との取合	既設建物と今回工事の取合い部分、その他本工事の範囲外の部分に、汚染、損傷を生じた場合は、原型と同仕上材で完全に補修するものとする。	㉘ 提出書類等	本工事の施工にあたり、下記に定める図書等（番号に○印を付したもの）を工事監理者に提出して承諾を受けるものとする。工事監理者は下記に定めるもののほか、必要な図書等の提出と承諾を求めることがある。		
		⑭ 別途工事との関連	別途工事についての工事工程ならびに関連のある工事の内容に関しては、別途工事業者と密接に連絡して調整しなければならない。	㉙ 提出書類等	本工事の施工にあたり、下記に定める図書等（番号に○印を付したもの）を工事監理者に提出して承諾を受けるものとする。工事監理者は下記に定めるもののほか、必要な図書等の提出と承諾を求めることがある。		
		⑮ 発生材の処理	本工事に伴う発生材は、産業廃棄物として、承諾を受けた場所に搬出するものとする。	㉚ 提出書類等	本工事の施工にあたり、下記に定める図書等（番号に○印を付したもの）を工事監理者に提出して承諾を受けるものとする。工事監理者は下記に定めるもののほか、必要な図書等の提出と承諾を求めることがある。		
		⑯ 指 示	本工事の施工にあたって、下記に定める項目のうち○印を付したもののついては、工事監理者の指示を受けるものとし、記録書を提出するものとする。	㉛ 提出書類等	本工事の施工にあたり、下記に定める図書等（番号に○印を付したもの）を工事監理者に提出して承諾を受けるものとする。工事監理者は下記に定めるもののほか、必要な図書等の提出と承諾を求めることがある。		
		⑰ 立 合 い	○ 別契約の工事関係者との協力 ○ 発生材の処理方法 ○ 補足工程表（期間又は工事種別）の作製 ○ 提出見本品の種類 ○ 設計変更の手続及び見積方法	㉜ 提出書類等	本工事の施工にあたり、下記に定める図書等（番号に○印を付したもの）を工事監理者に提出して承諾を受けるものとする。工事監理者は下記に定めるもののほか、必要な図書等の提出と承諾を求めることがある。		
		⑱ 提出書類等	○ 指示された施工又は試験 ○ 各法令に基づく諸官庁の検査	㉝ 提出書類等	本工事の施工にあたり、下記に定める図書等（番号に○印を付したもの）を工事監理者に提出して承諾を受けるものとする。工事監理者は下記に定めるもののほか、必要な図書等の提出と承諾を求めることがある。		
		⑲ 提出書類等	番号 提出 書 類 期 限 部 数 備 考 ① 工事請負契約書写 契約時 2 部 ② 工程表 契約後 7 日以内 2 部 ③ 損害保険契約書及び保証書写 契約後 1 0 日以内 2 部 ④ 現場代理人、監理技術者、主任技術者、専門技術者届 契約後 1 0 日以内 2 部 経歴、資格を記す ⑤ 現場常駐職員届 契約後 1 0 日以内 2 部 経歴、資格を記す ⑥ 下請業者等承諾願 その都度 2 部 ⑦ 使用材料機器等承諾願 その都度 2 部 ⑧ 材料試験成績報告書 試験後 7 日以内 2 部 内容 ⑨ 工事記録報告書 月報として 2 部 ⑩ 打合せ記録書 その都度 2 部 内容 ⑪ 変更工事見積書 その都度 2 部 ⑫ 出来高承諾願 その都度 2 部 ⑬ 官公署出願書類類 其の都度 2 部 ⑭ 工事竣工検査願 工事完了 7 日前 2 部 ⑮ 工事竣工引渡書類 完了届、引渡書 検査済証、使用許可書、届出書 工事保証書 鍵引渡書 各種使用説明書 工具引渡書 2 部 ⑯ 工事竣工引渡備品 竣工時 1 組 ⑰ 竣工写真（撮影箇所は指示による） 竣工後15日以内 A 1 版 2 部 A 3 版 2 部 電子データ 製本形式 2つ折製本 JWW、PDF ⑱ 工事写真（撮影月日は指示による） 其の都度 ○ カラーモノクロサイズ 撮影枚数 1 部 一定の台紙に貼付し、撮影月日を明記すること。 20 竣工写真（撮影箇所は指示による） 竣工後10日以内 アルバム部数 2 部 A 4 フォトブック 21 その他 有財産登録図 2 部 建築工事の竣工写真実績のある者	㉞ 提出書類等	本工事の施工にあたり、下記に定める図書等（番号に○印を付したもの）を工事監理者に提出して承諾を受けるものとする。工事監理者は下記に定めるもののほか、必要な図書等の提出と承諾を求めることがある。		
		⑳ 提出書類等	① 指示された材料、製品及び機器の検査 ② 指示された工程完了時点での中間検査 ③ 竣工検査	㉟ 提出書類等	本工事の施工にあたり、下記に定める図書等（番号に○印を付したもの）を工事監理者に提出して承諾を受けるものとする。工事監理者は下記に定めるもののほか、必要な図書等の提出と承諾を求めることがある。		
		㉑ 提出書類等	① 補足工程表及び変更工程表 ② 施工図、現寸図 ③ 見本	㉡ 提出書類等	本工事の施工にあたり、下記に定める図書等（番号に○印を付したもの）を工事監理者に提出して承諾を受けるものとする。工事監理者は下記に定めるもののほか、必要な図書等の提出と承諾を求めることがある。		
		㉒ 提出書類等	① 壁、床、貫通部スリーブ、箱入れ ② 同上貫通部スリーブ補強 ③ 同上貫通部孔埋め躯体補修 ④ 二重スラブ内、連通管及び通気管、水抜き管 ⑤ 水切付スリーブ ⑥ 機械基礎（躯体と一体の基礎） ⑦ 独立機械基礎 ⑧ アンカーボルト、箱入れ、チャッカル土台 ⑨ 機械基礎用床補強 ⑩ 屋上等防水層に関する基礎及び防水仕舞 ⑪ 油槽、外部及び基礎 ⑫ 工場製作簡仕切、床の孔明け取付け格及び補強 ⑬ 天井取付器具の取付け ⑭ 同上開口補強 ⑮ 設備機器取付け用A 1 版、石の孔明け及び補強 ⑯ 設備機器取付け用ブロック煉瓦の開口取付け格 ⑰ 天井吊機器具の吊ボルト ⑱ 同上用C型鋼補強 ⑲ 機械搬出入、据付用フック ⑳ 電気配線用ビッド蓋共 ㉑ 増打軽量コンクリート及び床仕上げ ㉒ マシンハッチ及び床仕上げ ㉓ 煙突 ㉔ 外部取付ガラリ ㉕ リターングリル ㉖ ドア・グリル ㉗ 点検口及び仕上げ ㉘ マンホール ㉙ タラップ ㉚ 市水槽及び蒸熱槽の躯体及びマンホール蓋取付 ㉛ 厨房機器 ㉜ 同上フード及び排気ダクト ㉝ 浴槽、バス・シャワユニット、洗面ユニット、トイレユニット ㉞ 風呂釜、バーナー、排気筒及び接続配管 ㉟ 流し台（既製品、造り付け） ㊱ 陶器製流し ㊲ 給排水金物及び配管 ㊳ 化粧鏡 ㊴ 湯沸器 ㊵ グリーストラップ ㊶ 増打軽量コンクリート ㊷ 排水溝及び蓋 ㊸ 床排水工事（目皿共） ㊹ 屋外排水溝及び蓋 ㊺ 雨水排水工事及び会所 ㊻ 雑排水工事及び会所 ㊼ 汚水排水工事及び会所 ㊽ 下水本管への接続（雨水） ㊾ 同上（下水） ㊿ 電力引込みハンドホール ㊿ 電話引込みハンドホール ㊿ 植込み客土及び排水層 ㊿ 植樹 ㊿ 散水栓 ㊿ ガソリントラップ ㊿ 出入口マット下排水管（第一会所まで） ㊿ 煙感知器連動防火シャッター（二次側配管配線共） ㊿ 煙感知器連動防煙垂れ壁（二次側配管配線共） ㊿ 煙感知器連動防火戸（二次側配管配線共） ㊿ 防火ダンパー ㊿ 防煙垂れ壁 ㊿ エンジンドア ㊿ 電動シャッター ㊿ エレベーター ㊿ エスカレーター ㊿ ダムウェーター ㊿ エアーシューター ㊿ ゴンドラ及び制御盤共一式レール共	㉢ 提出書類等	本工事の施工にあたり、下記に定める図書等（番号に○印を付したもの）を工事監理者に提出して承諾を受けるものとする。工事監理者は下記に定めるもののほか、必要な図書等の提出と承諾を求めることがある。		
		㉣ 提出書類等	① 現場説明書（質疑応答を含む） ② 本特記仕様書 ③ 設計図面 ④ 標準仕様書（共注） ⑤ JISその他公共規格	㉤ 提出書類等	本工事の施工にあたり、下記に定める図書等（番号に○印を付したもの）を工事監理者に提出して承諾を受けるものとする。工事監理者は下記に定めるもののほか、必要な図書等の提出と承諾を求めることがある。		
		㉥ 提出書類等	① 現場説明書（質疑応答を含む） ② 本特記仕様書 ③ 設計図面 ④ 標準仕様書（共注） ⑤ JISその他公共規格	㉦ 提出書類等	本工事の施工にあたり、下記に定める図書等（番号に○印を付したもの）を工事監理者に提出して承諾を受けるものとする。工事監理者は下記に定めるもののほか、必要な図書等の提出と承諾を求めることがある。		
		㉧ 提出書類等	① 現場説明書（質疑応答を含む） ② 本特記仕様書 ③ 設計図面 ④ 標準仕様書（共注） ⑤ JISその他公共規格	㉨ 提出書類等	本工事の施工にあたり、下記に定める図書等（番号に○印を付したもの）を工事監理者に提出して承諾を受けるものとする。工事監理者は下記に定めるもののほか、必要な図書等の提出と承諾を求めることがある。		
		㉩ 提出書類等	① 現場説明書（質疑応答を含む） ② 本特記仕様書 ③ 設計図面 ④ 標準仕様書（共注） ⑤ JISその他公共規格	㉪ 提出書類等	本工事の施工にあたり、下記に定める図書等（番号に○印を付したもの）を工事監理者に提出して承諾を受けるものとする。工事監理者は下記に定めるもののほか、必要な図書等の提出と承諾を求めることがある。		
		㉫ 提出書類等	① 現場説明書（質疑応答を含む） ② 本特記仕様書 ③ 設計図面 ④ 標準仕様書（共注） ⑤ JISその他公共規格	㉬ 提出書類等	本工事の施工にあたり、下記に定める図書等（番号に○印を付したもの）を工事監理者に提出して承諾を受けるものとする。工事監理者は下記に定めるもののほか、必要な図書等の提出と承諾を求めることがある。		
		㉭ 提出書類等	① 現場説明書（質疑応答を含む） ② 本特記仕様書 ③ 設計図面 ④ 標準仕様書（共注） ⑤ JISその他公共規格	㉮ 提出書類等	本工事の施工にあたり、下記に定める図書等（番号に○印を付したもの）を工事監理者に提出して承諾を受けるものとする。工事監理者は下記に定めるもののほか、必要な図書等の提出と承諾を求めることがある。		
		㉯ 提出書類等	① 現場説明書（質疑応答を含む） ② 本特記仕様書 ③ 設計図面 ④ 標準仕様書（共注） ⑤ JISその他公共規格	㉰ 提出書類等	本工事の施工にあたり、下記に定める図書等（番号に○印を付したもの）を工事監理者に提出して承諾を受けるものとする。工事監理者は下記に定めるもののほか、必要な図書等の提出と承諾を求めることがある。		
		㊻ 提出書類等	① 現場説明書（質疑応答を含む） ② 本特記仕様書 ③ 設計図面 ④ 標準仕様書（共注） ⑤ JISその他公共規格	㊻ 提出書類等	本工事の施工にあたり、下記に定める図書等（番号に○印を付したもの）を工事監理者に提出して承諾を受けるものとする。工事監理者は下記に定めるもののほか、必要な図書等の提出と承諾を求めることがある。		
		㊼ 提出書類等	① 現場説明書（質疑応答を含む） ② 本特記仕様書 ③ 設計図面 ④ 標準仕様書（共注） ⑤ JISその他公共規格	㊼ 提出書類等	本工事の施工にあたり、下記に定める図書等（番号に○印を付したもの）を工事監理者に提出して承諾を受けるものとする。工事監理者は下記に定めるもののほか、必要な図書等の提出と承諾を求めることがある。		
		㊽ 提出書類等	① 現場説明書（質疑応答を含む） ② 本特記仕様書 ③ 設計図面 ④ 標準仕様書（共注） ⑤ JISその他公共規格	㊽ 提出書類等	本工事の施工にあたり、下記に定める図書等（		

[illegible]

空 調 機 器 表 (1)

記号	名称	仕様	電気容量 (60Hz)			R32冷媒漏洩対策		台数	設置場所		備考
			電圧	消費電力	起動	計算要否	対策要否		階	部屋名	
GHP-1	ｶﾞｽﾋｰﾄﾎｰﾝﾌﾞ用 ﾏﾙﾁﾌｻﾝ	型 式 : ｶﾞｽﾋｰﾄﾎｰﾝﾌﾞ用空調機 冷暖同時 冷房能力 : 85.0 kW 暖房能力 : 95.0 kW (室外機) ｶﾞｽ消費量 : 74.1 kW(冷) 65.6 kW(暖) ｶﾞｽｴﾝｼﾞﾝ定格出力 : 18.8kW 冷却水ｷﾞﾝﾌﾞ出力 : 0.160kW 付 属 品 : 防振架台、配管接続ｷｯﾄ、他付属品一式	3φ-200V	1.93 kW (冷房) 1.50 kW (暖房) 0.56x3 kW (送風機)	INV	-	-	1	1	屋外	ﾔﾏﾏ: YFZP850K2NB
GHP-1-1	ｶﾞｽﾋｰﾄﾎｰﾝﾌﾞ用 ﾏﾙﾁﾌｻﾝ	型 式 : 天井埋込ﾏﾈｯﾄ型 (4方向吹き出し) 冷房能力 : 5.6 kW 暖房能力 : 6.3 kW (室内機) 付 属 品 : 防振ｺﾞﾑ、標準ﾌｨﾙﾀｰ、化粧ﾊﾞｯﾁ、ﾄﾞﾚﾅｯﾌﾟｷｯﾄ、 ﾌｧｲｰﾄﾞﾞﾘﾔﾝ、他付属品一式	1φ-200V	0.052 kW (冷房) 0.038 kW (暖房)	L-S	-	-	4	1	ふれあいホール	ﾔﾏﾏ: YZCP56NA
GHP-1-2	ｶﾞｽﾋｰﾄﾎｰﾝﾌﾞ用 ﾏﾙﾁﾌｻﾝ	型 式 : 天井埋込ﾏﾈｯﾄ型 (4方向吹き出し) 冷房能力 : 4.5 kW 暖房能力 : 5.0 kW (室内機) 付 属 品 : 防振ｺﾞﾑ、標準ﾌｨﾙﾀｰ、化粧ﾊﾞｯﾁ、ﾄﾞﾚﾅｯﾌﾟｷｯﾄ、 ﾌｧｲｰﾄﾞﾞﾘﾔﾝ、他付属品一式	1φ-200V	0.047 kW (冷房) 0.034 kW (暖房)	L-S	-	-	1	1	エントランスホール	ﾔﾏﾏ: YZCP45NA
GHP-1-3	ｶﾞｽﾋｰﾄﾎｰﾝﾌﾞ用 ﾏﾙﾁﾌｻﾝ	型 式 : 天井埋込ﾏﾈｯﾄ型 (4方向吹き出し) 冷房能力 : 5.6 kW 暖房能力 : 6.3 kW (室内機) 付 属 品 : 防振ｺﾞﾑ、標準ﾌｨﾙﾀｰ、化粧ﾊﾞｯﾁ、ﾄﾞﾚﾅｯﾌﾟｷｯﾄ、 ﾌｧｲｰﾄﾞﾞﾘﾔﾝ、他付属品一式	1φ-200V	0.052 kW (冷房) 0.038 kW (暖房)	L-S	-	-	1	1	廊下	ﾔﾏﾏ: YZCP56NA
GHP-1-4	ｶﾞｽﾋｰﾄﾎｰﾝﾌﾞ用 ﾏﾙﾁﾌｻﾝ	型 式 : 壁掛形 冷房能力 : 2.8 kW 暖房能力 : 3.2 kW (室内機) 付 属 品 : 防振ｺﾞﾑ、標準ﾌｨﾙﾀｰ、ﾄﾞﾚﾅｯﾌﾟｷｯﾄ、 ﾌｧｲｰﾄﾞﾞﾘﾔﾝ、他付属品一式	1φ-200V	0.028 kW (冷房) 0.034 kW (暖房)	L-S	-	-	1	1	授乳室	ﾔﾏﾏ: YZAP28EB
GHP-1-5	ｶﾞｽﾋｰﾄﾎｰﾝﾌﾞ用 ﾏﾙﾁﾌｻﾝ	型 式 : 壁掛形 冷房能力 : 2.8 kW 暖房能力 : 3.2 kW (室内機) 付 属 品 : 防振ｺﾞﾑ、標準ﾌｨﾙﾀｰ、ﾄﾞﾚﾅｯﾌﾟｷｯﾄ、 ﾌｧｲｰﾄﾞﾞﾘﾔﾝ、他付属品一式	1φ-200V	0.028 kW (冷房) 0.034 kW (暖房)	L-S	-	-	1	1	更衣室(男)	ﾔﾏﾏ: YZAP28EB
GHP-1-6	ｶﾞｽﾋｰﾄﾎｰﾝﾌﾞ用 ﾏﾙﾁﾌｻﾝ	型 式 : 壁掛形 冷房能力 : 2.8 kW 暖房能力 : 3.2 kW (室内機) 付 属 品 : 防振ｺﾞﾑ、標準ﾌｨﾙﾀｰ、ﾄﾞﾚﾅｯﾌﾟｷｯﾄ、 ﾌｧｲｰﾄﾞﾞﾘﾔﾝ、他付属品一式	1φ-200V	0.028 kW (冷房) 0.034 kW (暖房)	L-S	-	-	1	1	更衣室(女)	ﾔﾏﾏ: YZAP28EB
GHP-1-7	ｶﾞｽﾋｰﾄﾎｰﾝﾌﾞ用 ﾏﾙﾁﾌｻﾝ	型 式 : 壁掛形 冷房能力 : 2.8 kW 暖房能力 : 3.2 kW (室内機) 付 属 品 : 防振ｺﾞﾑ、標準ﾌｨﾙﾀｰ、ﾄﾞﾚﾅｯﾌﾟｷｯﾄ、 ﾌｧｲｰﾄﾞﾞﾘﾔﾝ、他付属品一式	1φ-200V	0.028 kW (冷房) 0.034 kW (暖房)	L-S	-	-	1	1	清掃員控室	ﾔﾏﾏ: YZAP28EB
GHP-1-8	ｶﾞｽﾋｰﾄﾎｰﾝﾌﾞ用 ﾏﾙﾁﾌｻﾝ	型 式 : 天井埋込ﾏﾈｯﾄ型 (4方向吹き出し) 冷房能力 : 9.0 kW 暖房能力 : 10.0 kW (室内機) 付 属 品 : 防振ｺﾞﾑ、標準ﾌｨﾙﾀｰ、化粧ﾊﾞｯﾁ、ﾄﾞﾚﾅｯﾌﾟｷｯﾄ、 ﾌｧｲｰﾄﾞﾞﾘﾔﾝ、他付属品一式	1φ-200V	0.128 kW (冷房) 0.110 kW (暖房)	L-S	-	-	1	1	事務室	ﾔﾏﾏ: YZCP90NA
GHP-1-9	ｶﾞｽﾋｰﾄﾎｰﾝﾌﾞ用 ﾏﾙﾁﾌｻﾝ	型 式 : 壁掛形 冷房能力 : 2.8 kW 暖房能力 : 3.2 kW (室内機) 付 属 品 : 防振ｺﾞﾑ、標準ﾌｨﾙﾀｰ、ﾄﾞﾚﾅｯﾌﾟｷｯﾄ、 ﾌｧｲｰﾄﾞﾞﾘﾔﾝ、他付属品一式	1φ-200V	0.028 kW (冷房) 0.034 kW (暖房)	L-S	-	-	1	1	印刷室	ﾔﾏﾏ: YZAP28EB
GHP-2	ｶﾞｽﾋｰﾄﾎｰﾝﾌﾞ用 ﾏﾙﾁﾌｻﾝ	型 式 : ｶﾞｽﾋｰﾄﾎｰﾝﾌﾞ用空調機 冷暖同時 冷房能力 : 85.0 kW 暖房能力 : 95.0 kW (室外機) ｶﾞｽ消費量 : 74.1 kW(冷) 65.6 kW(暖) ｶﾞｽｴﾝｼﾞﾝ定格出力 : 18.8kW 冷却水ｷﾞﾝﾌﾞ出力 : 0.160kW 付 属 品 : 防振架台、配管接続ｷｯﾄ、他付属品一式	3φ-200V	1.93 kW (冷房) 1.50 kW (暖房) 0.56x3 kW (送風機)	INV	-	-	1	1	屋外	ﾔﾏﾏ: YFZP850K2NB
GHP-2-1	ｶﾞｽﾋｰﾄﾎｰﾝﾌﾞ用 ﾏﾙﾁﾌｻﾝ	型 式 : 天井埋込ﾏﾈｯﾄ型 (4方向吹き出し) 冷房能力 : 8.0 kW 暖房能力 : 9.0 kW (室内機) 付 属 品 : 防振ｺﾞﾑ、標準ﾌｨﾙﾀｰ、化粧ﾊﾞｯﾁ、ﾄﾞﾚﾅｯﾌﾟｷｯﾄ、 ﾌｧｲｰﾄﾞﾞﾘﾔﾝ、他付属品一式	1φ-200V	0.086 kW (冷房) 0.081 kW (暖房)	L-S	-	-	1	1	地域交流室1	ﾔﾏﾏ: YZCP80NA

(注記)

- 冷房能力及び暖房能力、定格消費電力等は、2015 JIS基準 (JIS B 8616) で規定された数値とする。
- 室外機～室内機間の電気配線 (アース共) は付属品とし、製造者の標準とする。
- 冷媒はR32のものとし、オゾン層破壊係数0のものを使用する。
- 室外機は全てインバータ仕様とする。
- 機器の吊金物長さが1,000mm以上の場合は、振れ止め措置を行うこと。

- 室外機の高調波対策はKi=1.8以下の機器を採用する。
- 設置する室内機には冷媒漏えい検知器を内蔵、もしくは同等性能をもつ検知器を設置すること。
- 空調リモコンには警報器を内蔵したものを設置、もしくはつ警報器を設置すること。
- 冷媒管の接続にはねじ接合継手を用いること。

記号	名称	仕様	電気容量 (60Hz)			R32冷媒漏洩対策		台数	設置場所		備考
			電圧	消費電力	起動	計算要否	対策要否		階	部屋名	
GHP-2-2	ｶﾞｽﾋｰﾄﾎｰﾝﾌﾞ用 ﾏﾙﾁﾌｻﾝ	型 式 : 天井埋込ﾏﾈｯﾄ型 (4方向吹き出し) 冷房能力 : 8.0 kW 暖房能力 : 9.0 kW (室内機) 付 属 品 : 防振ｺﾞﾑ、標準ﾌｨﾙﾀｰ、化粧ﾊﾞｯﾁ、ﾄﾞﾚﾅｯﾌﾟｷｯﾄ、 ﾌｧｲｰﾄﾞﾞﾘﾔﾝ、他付属品一式	1φ-200V	0.086 kW (冷房) 0.081 kW (暖房)	L-S	-	-	1	1	地域交流室2	ﾔﾏﾏ: YZCP80NA
GHP-2-3	ｶﾞｽﾋｰﾄﾎｰﾝﾌﾞ用 ﾏﾙﾁﾌｻﾝ	型 式 : 天井埋込ﾏﾈｯﾄ型 (4方向吹き出し) 冷房能力 : 14.0 kW 暖房能力 : 16.0 kW (室内機) 付 属 品 : 防振ｺﾞﾑ、標準ﾌｨﾙﾀｰ、化粧ﾊﾞｯﾁ、ﾄﾞﾚﾅｯﾌﾟｷｯﾄ、 ﾌｧｲｰﾄﾞﾞﾘﾔﾝ、他付属品一式	1φ-200V	0.209 kW (冷房) 0.200 kW (暖房)	L-S	-	-	1	1	多目的室	ﾔﾏﾏ: YZCP140NA
GHP-2-4	ｶﾞｽﾋｰﾄﾎｰﾝﾌﾞ用 ﾏﾙﾁﾌｻﾝ	型 式 : 天井埋込ﾏﾈｯﾄ型 (4方向吹き出し) 冷房能力 : 11.2 kW 暖房能力 : 12.5 kW (室内機) 付 属 品 : 防振ｺﾞﾑ、標準ﾌｨﾙﾀｰ、化粧ﾊﾞｯﾁ、ﾄﾞﾚﾅｯﾌﾟｷｯﾄ、 ﾌｧｲｰﾄﾞﾞﾘﾔﾝ、他付属品一式	1φ-200V	0.187 kW (冷房) 0.174 kW (暖房)	L-S	-	-	1	1	会議室	ﾔﾏﾏ: YZCP112NA
GHP-2-5	ｶﾞｽﾋｰﾄﾎｰﾝﾌﾞ用 ﾏﾙﾁﾌｻﾝ	型 式 : 天井埋込ﾏﾈｯﾄ型 (4方向吹き出し) 冷房能力 : 7.1 kW 暖房能力 : 8.0 kW (室内機) 付 属 品 : 防振ｺﾞﾑ、標準ﾌｨﾙﾀｰ、化粧ﾊﾞｯﾁ、ﾄﾞﾚﾅｯﾌﾟｷｯﾄ、 ﾌｧｲｰﾄﾞﾞﾘﾔﾝ、他付属品一式	1φ-200V	0.072 kW (冷房) 0.068 kW (暖房)	L-S	-	-	4	1	調理室	ﾔﾏﾏ: YZCP71NA
GHP-3	ｶﾞｽﾋｰﾄﾎｰﾝﾌﾞ用 ﾏﾙﾁﾌｻﾝ	型 式 : ｶﾞｽﾋｰﾄﾎｰﾝﾌﾞ用空調機 冷暖同時 冷房能力 : 85.0 kW 暖房能力 : 95.0 kW (室外機) ｶﾞｽ消費量 : 74.1 kW(冷) 65.6 kW(暖) ｶﾞｽｴﾝｼﾞﾝ定格出力 : 18.8kW 冷却水ｷﾞﾝﾌﾞ出力 : 0.160kW 付 属 品 : 防振架台、配管接続ｷｯﾄ、他付属品一式	3φ-200V	1.93 kW (冷房) 1.50 kW (暖房) 0.56x3 kW (送風機)	INV	-	-	1	1	屋外	ﾔﾏﾏ: YFZP850K2NB
GHP-3-1	ｶﾞｽﾋｰﾄﾎｰﾝﾌﾞ用 ﾏﾙﾁﾌｻﾝ	型 式 : 天井埋込ﾏﾈｯﾄ型 (4方向吹き出し) 冷房能力 : 7.1 kW 暖房能力 : 8.0 kW (室内機) 付 属 品 : 防振ｺﾞﾑ、標準ﾌｨﾙﾀｰ、化粧ﾊﾞｯﾁ、ﾄﾞﾚﾅｯﾌﾟｷｯﾄ、 ﾌｧｲｰﾄﾞﾞﾘﾔﾝ、他付属品一式	1φ-200V	0.072 kW (冷房) 0.068 kW (暖房)	L-S	-	-	5	2	子どもの居場所	ﾔﾏﾏ: YZCP71NA
GHP-3-2	ｶﾞｽﾋｰﾄﾎｰﾝﾌﾞ用 ﾏﾙﾁﾌｻﾝ	型 式 : 天井埋込ﾏﾈｯﾄ型 (4方向吹き出し) 冷房能力 : 2.8 kW 暖房能力 : 3.2 kW (室内機) 付 属 品 : 防振ｺﾞﾑ、標準ﾌｨﾙﾀｰ、化粧ﾊﾞｯﾁ、ﾄﾞﾚﾅｯﾌﾟｷｯﾄ、 ﾌｧｲｰﾄﾞﾞﾘﾔﾝ、他付属品一式	1φ-200V	0.033 kW (冷房) 0.027 kW (暖房)	L-S	-	-	1	2	ホール(子ども)	ﾔﾏﾏ: YZCP28NA
GHP-3-3	ｶﾞｽﾋｰﾄﾎｰﾝﾌﾞ用 ﾏﾙﾁﾌｻﾝ	型 式 : 壁掛形 冷房能力 : 3.6 kW 暖房能力 : 4.0 kW (室内機) 付 属 品 : 防振ｺﾞﾑ、標準ﾌｨﾙﾀｰ、ﾄﾞﾚﾅｯﾌﾟｷｯﾄ、 ﾌｧｲｰﾄﾞﾞﾘﾔﾝ、他付属品一式	1φ-200V	0.022 kW (冷房) 0.022 kW (暖房)	L-S	-	-	1	2	オムツ替え室	ﾔﾏﾏ: YZAP36EB
GHP-3-4	ｶﾞｽﾋｰﾄﾎｰﾝﾌﾞ用 ﾏﾙﾁﾌｻﾝ	型 式 : 壁掛形 冷房能力 : 2.8 kW 暖房能力 : 3.2 kW (室内機) 付 属 品 : 防振ｺﾞﾑ、標準ﾌｨﾙﾀｰ、ﾄﾞﾚﾅｯﾌﾟｷｯﾄ、 ﾌｧｲｰﾄﾞﾞﾘﾔﾝ、他付属品一式	1φ-200V	0.028 kW (冷房) 0.034 kW (暖房)	L-S	-	-	1	2	授乳室	ﾔﾏﾏ: YZAP28EB
GHP-3-5	ｶﾞｽﾋｰﾄﾎｰﾝﾌﾞ用 ﾏﾙﾁﾌｻﾝ	型 式 : 天井埋込ﾏﾈｯﾄ型 (4方向吹き出し) 冷房能力 : 5.6 kW 暖房能力 : 6.3 kW (室内機) 付 属 品 : 防振ｺﾞﾑ、標準ﾌｨﾙﾀｰ、化粧ﾊﾞｯﾁ、ﾄﾞﾚﾅｯﾌﾟｷｯﾄ、 ﾌｧｲｰﾄﾞﾞﾘﾔﾝ、他付属品一式	1φ-200V	0.052 kW (冷房) 0.038 kW (暖房)	L-S	-	-	1	2	事務室2	ﾔﾏﾏ: YZCP56NA
GHP-3-6	ｶﾞｽﾋｰﾄﾎｰﾝﾌﾞ用 ﾏﾙﾁﾌｻﾝ	型 式 : 壁掛形 冷房能力 : 2.8 kW 暖房能力 : 3.2 kW (室内機) 付 属 品 : 防振ｺﾞﾑ、標準ﾌｨﾙﾀｰ、ﾄﾞﾚﾅｯﾌﾟｷｯﾄ、 ﾌｧｲｰﾄﾞﾞﾘﾔﾝ、他付属品一式	1φ-200V	0.028 kW (冷房) 0.034 kW (暖房)	L-S	-	-	1	2	更衣室	ﾔﾏﾏ: YZAP28EB
GHP-3-7	ｶﾞｽﾋｰﾄﾎｰﾝﾌﾞ用 ﾏﾙﾁﾌｻﾝ	型 式 : 壁掛形 冷房能力 : 2.8 kW 暖房能力 : 3.2 kW (室内機) 付 属 品 : 防振ｺﾞﾑ、標準ﾌｨﾙﾀｰ、ﾄﾞﾚﾅｯﾌﾟｷｯﾄ、 ﾌｧｲｰﾄﾞﾞﾘﾔﾝ、他付属品一式	1φ-200V	0.028 kW (冷房) 0.034 kW (暖房)	L-S	-	-	1	2	相談室	ﾔﾏﾏ: YZAP28EB

空 調 機 器 表 (1)

[illegible]


(注記)

1. 冷房能力及暖房能力、定格消費電力等は、2015 JIS基準(JIS B 8616)で規定された数値とする。
2. 室外機→室内機間の電気配線(アース共)は付属品とし、製造者の標準とする。
3. 冷媒はR32のものとし、オゾン層破壊係数0のものを使用する。
4. 室外機は全てインバータ仕様のものとする。
5. 機器の吊金物長さが1,000mm以上の場合は、振れ止め措置を行うこと。
6. 室外機の高調波対策は $K_i=1.8$ 以下の機器を採用する。
7. 設置する室内機には冷媒漏えい検知器を内蔵、もしくは同等性能をもつ検知器を設置すること。
8. 空調リモコンには警報器を内蔵したものを設置、もしくは警報器を設置すること。
9. 冷媒管の接続にはねじ接合継手を用いること。

[illegible]


一級建築士事務所 株式会社 和田設計 福岡市中央区高砂2丁目23-12 TEL 092-521-5131 FAX 092-521-5133 代表取締役 和田正樹	二日市コミュニティセンター空調設備工事	年 月 R 8 . 3
	空調設備 機器表 (2)	図面番号 M-04
	検図: 製図: 写図:	設計番号

記号	冷媒サイズ
①	6.4φ×12.7φ
②	9.5φ×15.9φ
③	9.5φ×22.2φ
④	15.9φ×28.6φ
⑤	6.4φ×9.5φ×12.7φ
⑥	9.5φ×12.7φ×15.9φ
⑦	9.5φ×15.9φ×19.1φ
⑧	9.5φ×19.1φ×22.2φ
⑨	12.7φ×19.1φ×22.2φ
⑩	12.7φ×19.1φ×28.6φ
⑪	15.9φ×22.2φ×28.6φ
⑫	15.9φ×25.4φ×28.6φ
⑬	19.1φ×25.4φ×31.8φ
⑭	19.1φ×28.6φ×31.8φ

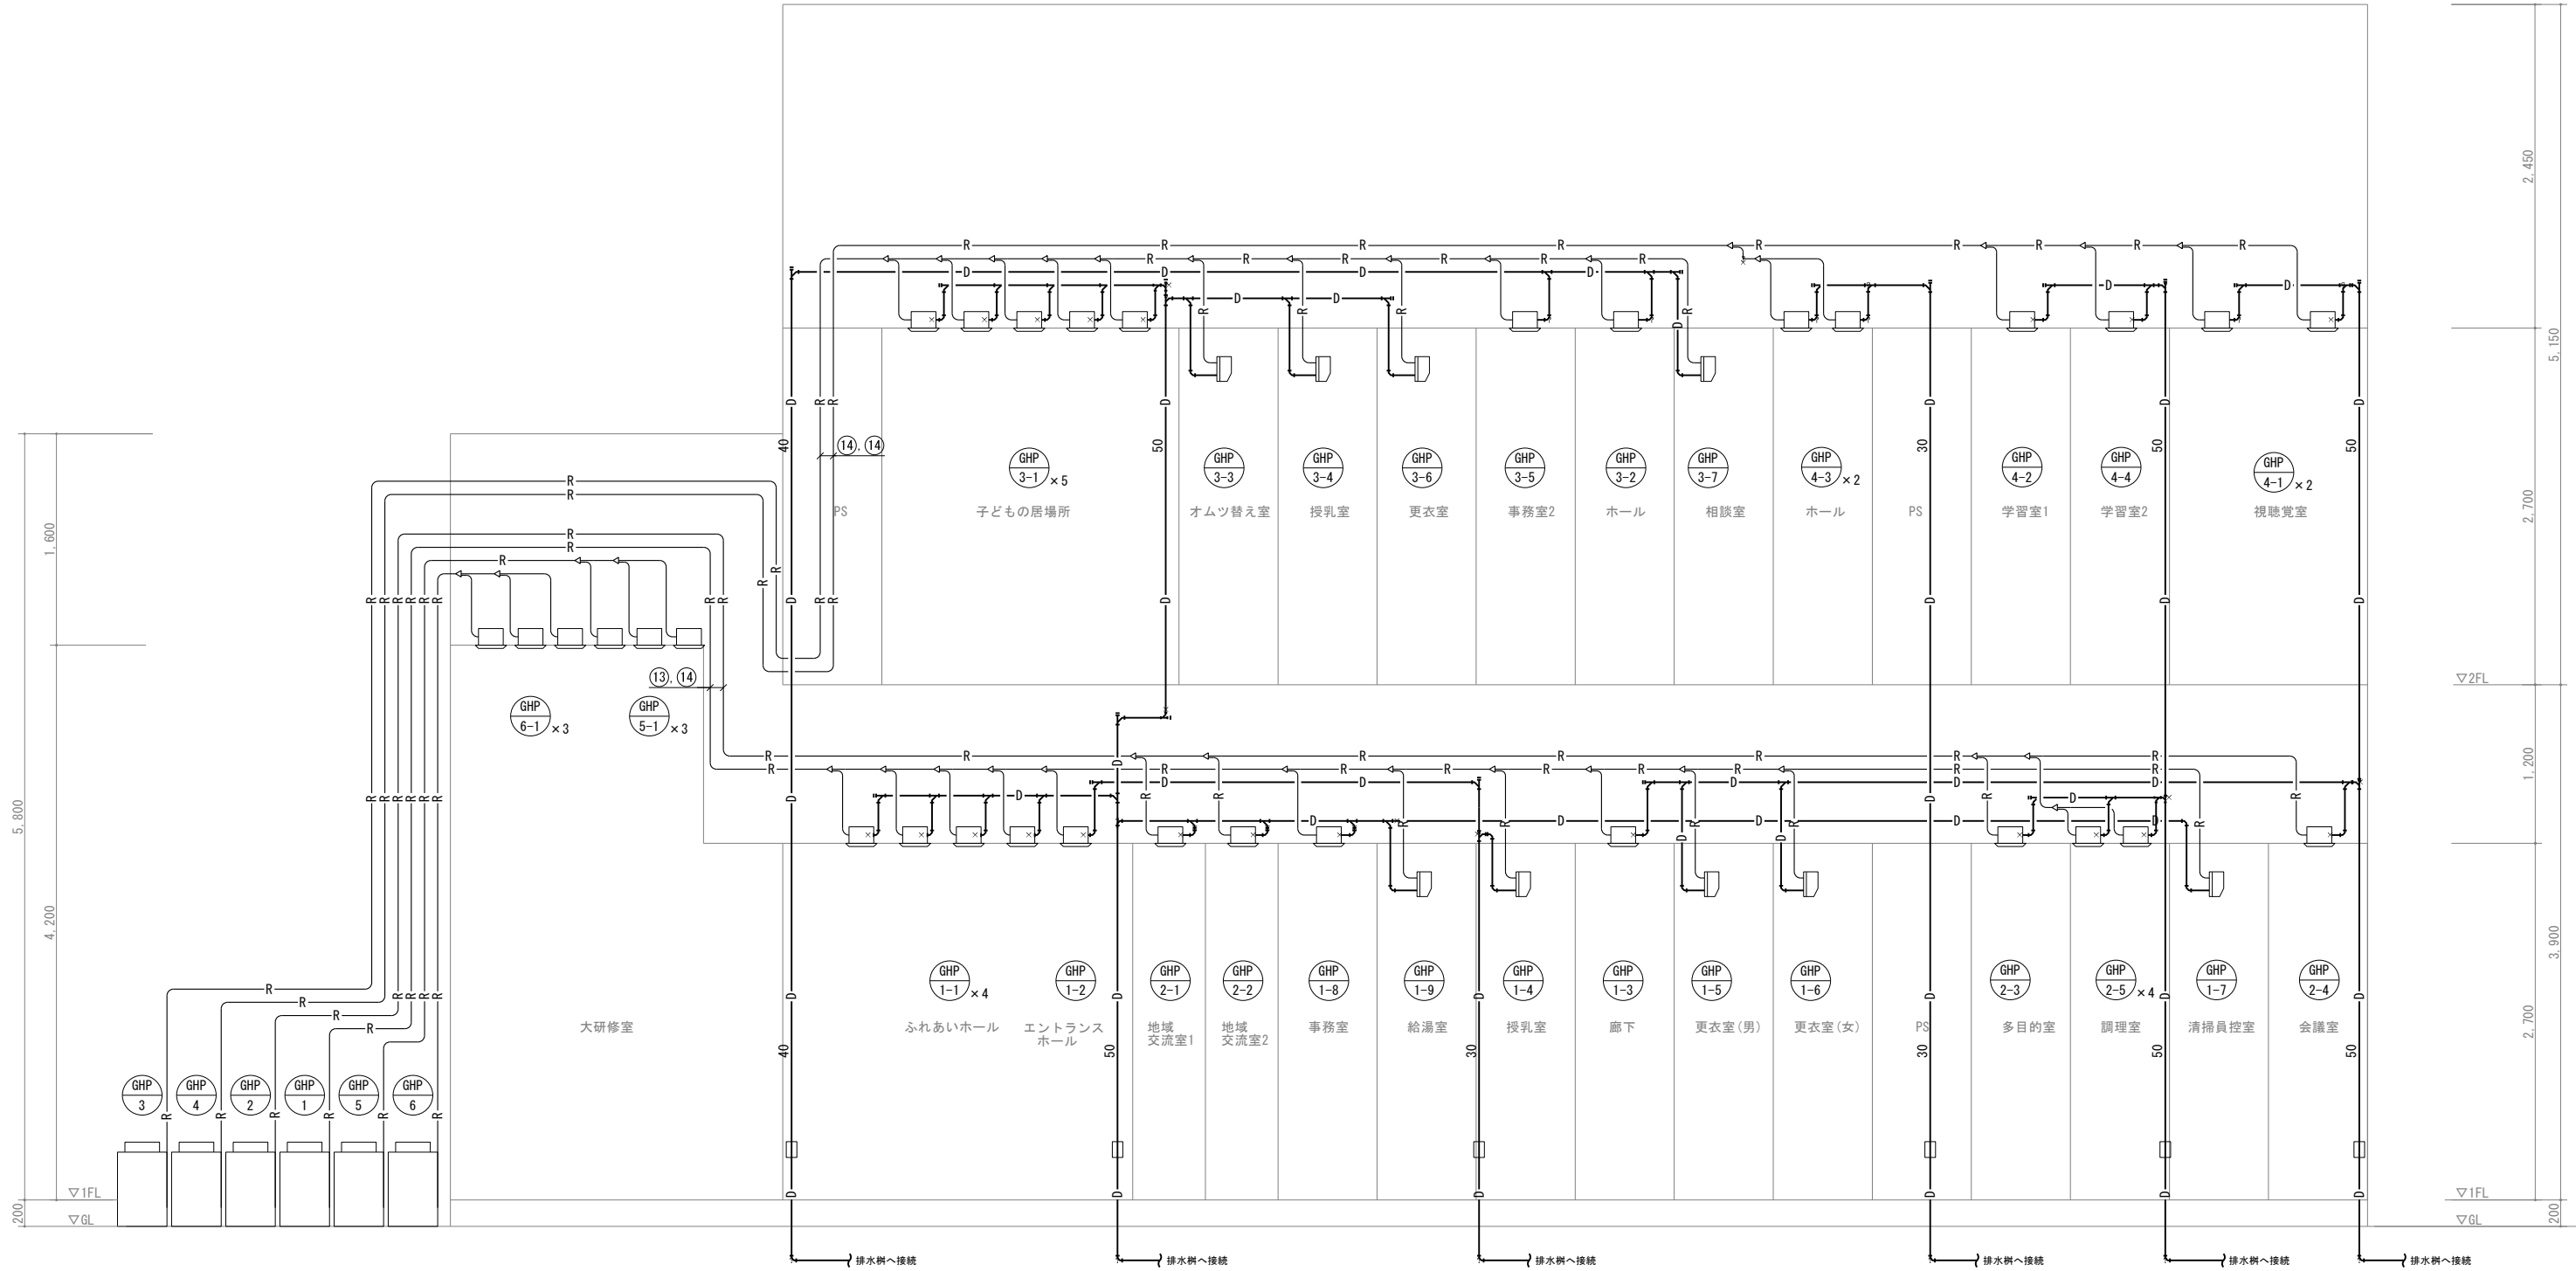

1. 横引き配管サイズは平面図参照とする。
2. ● は、防火区画貫通処理を示す。
3. □ は、エアカットバルブを示す。


・	一級建築士事務所 株式会社 和 田 設 計	二日市コミュニティセンター空調設備工事	年 月	R 8 . 3
・	福岡市中央区高砂2丁目23-12 TEL 092-521-5131 FAX 092-521-5133	一級建築士登録 第111010号 代表取締役 和田正樹	SCALE A1 N/S A3 N/S	図面番号 M-O 5
・		換図: 製図: 写図:	設計番号	

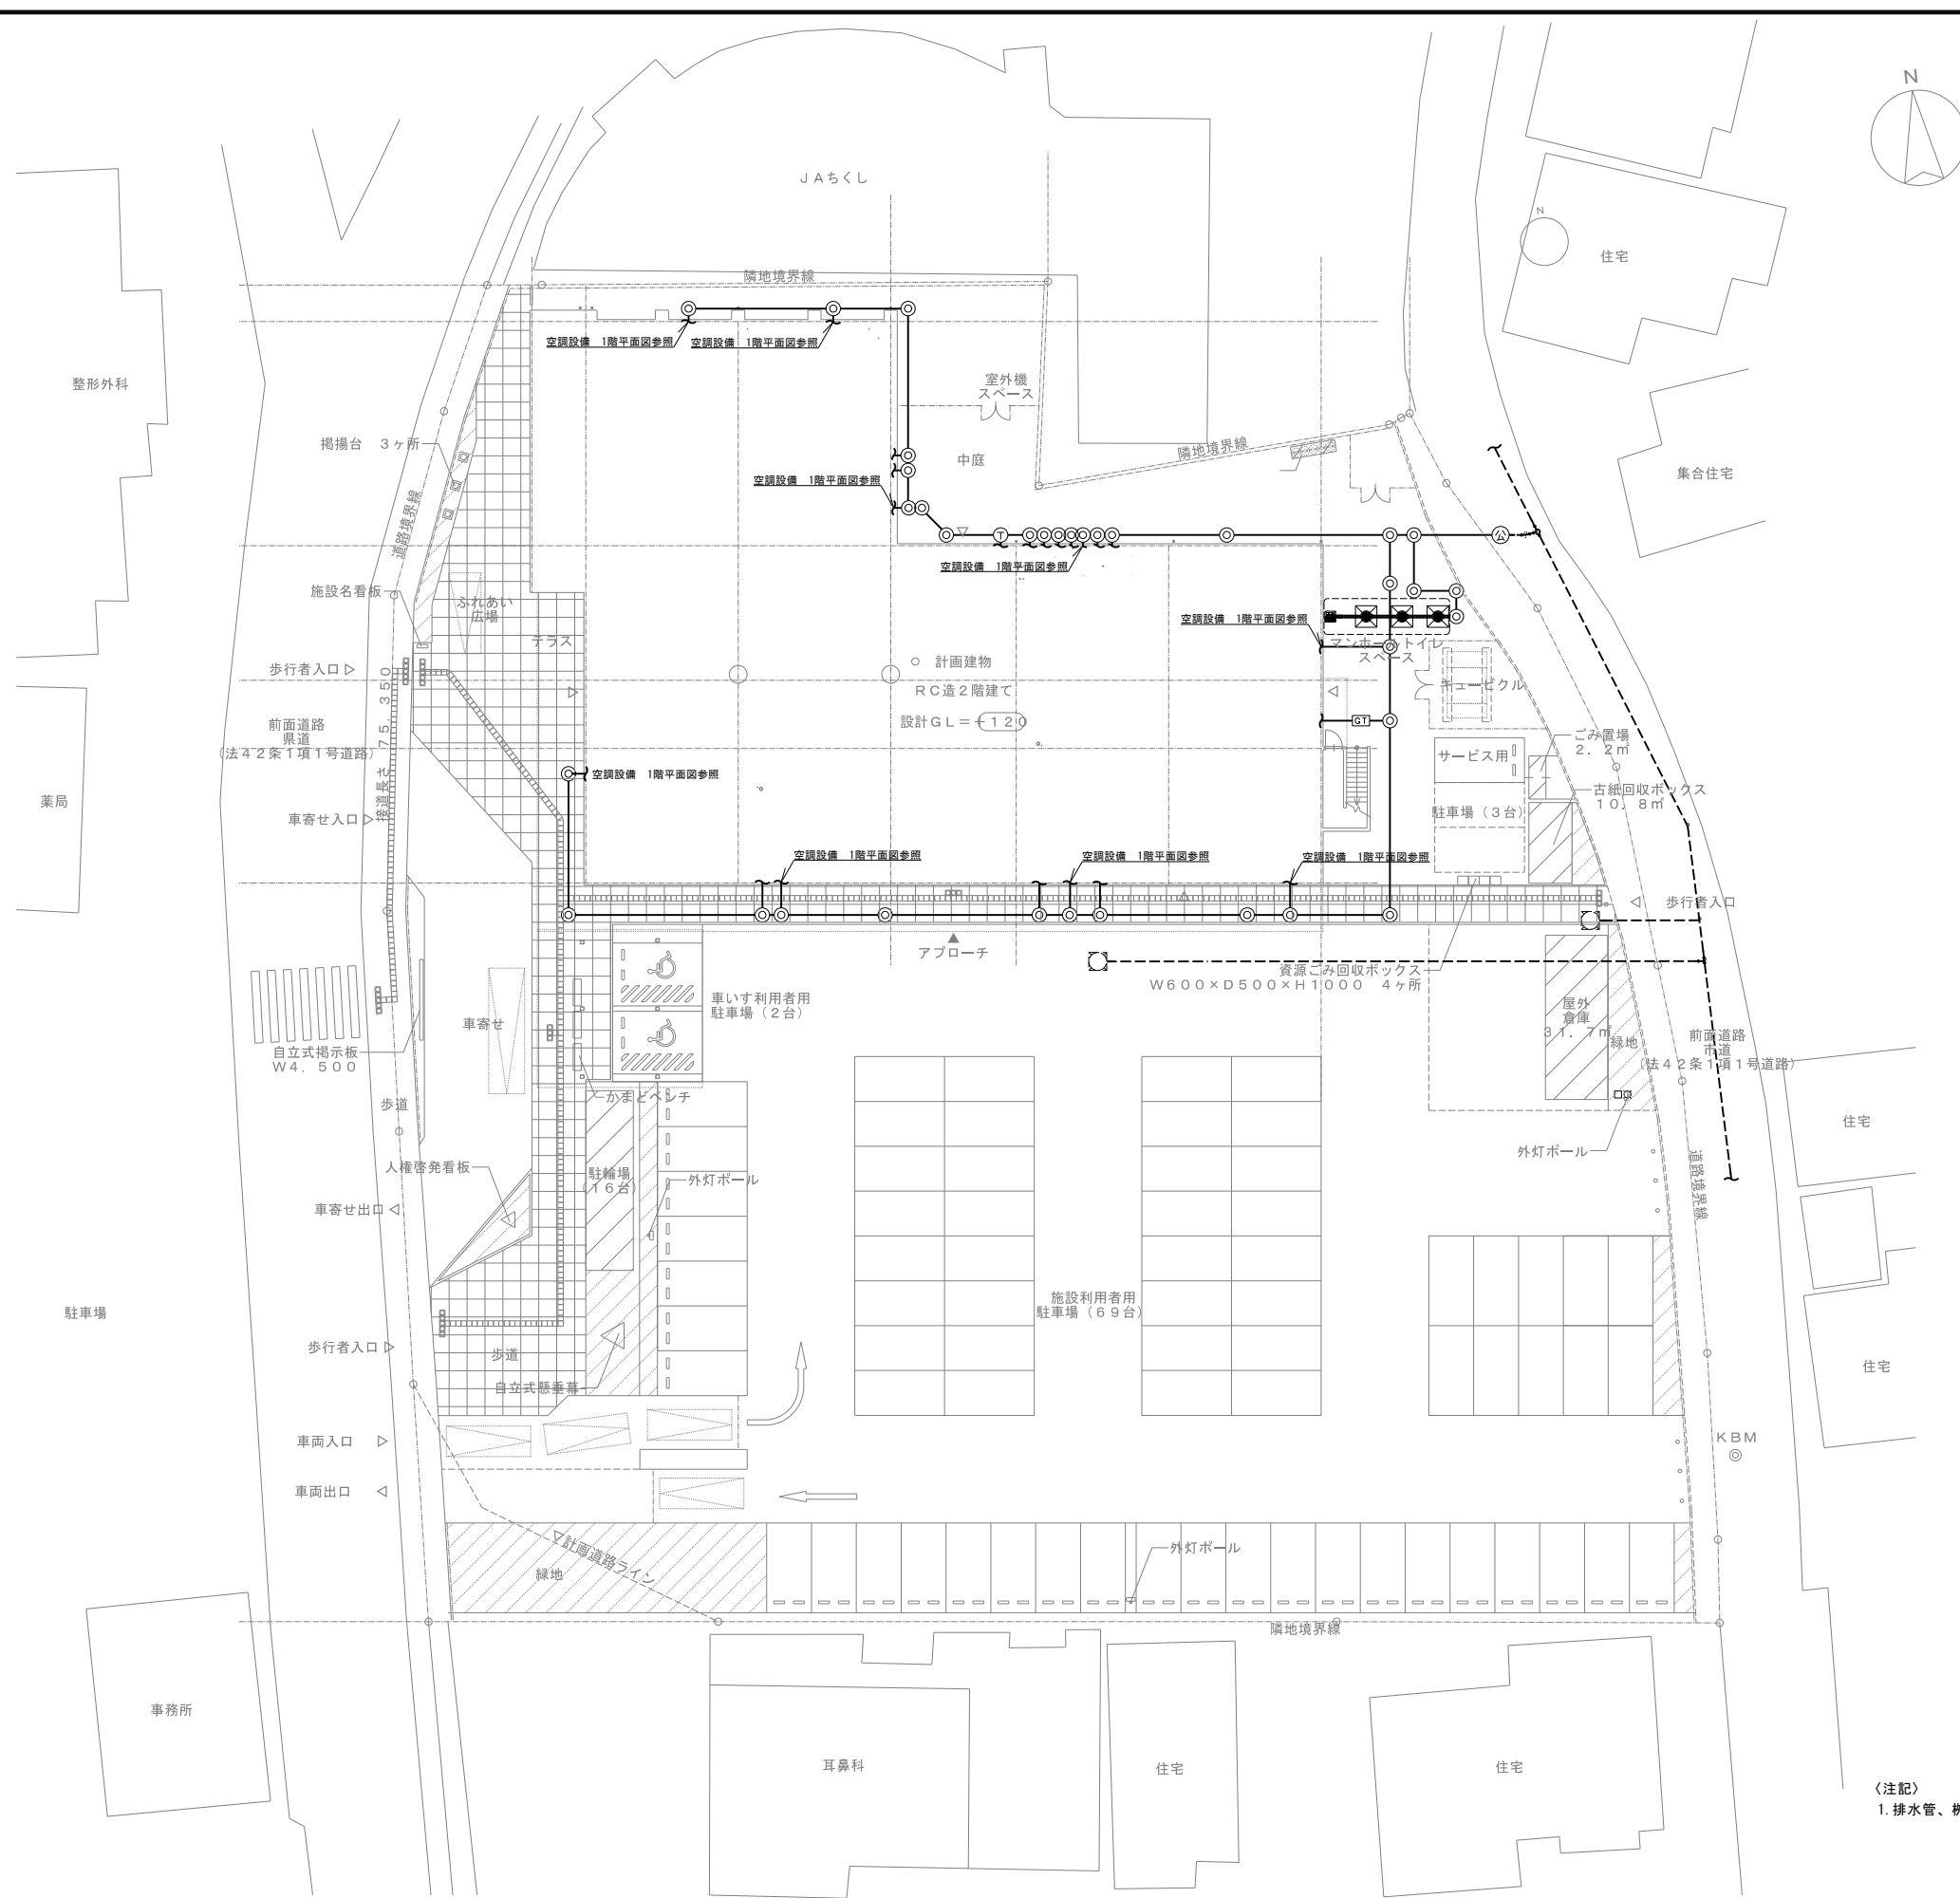

〈注記〉
1. 排水管、樹、マンホールトイレは別途衛生設備工事とする。

一級建築士事務所 株式会社 和田 設計		二日市コミュニティセンター空調設備工事		年 月	R 8 . 3
福岡市中央区高砂2丁目23-12 TEL 092-521-5131 FAX 092-521-5133		一級建築士登録 第111010号 代表取締役 和田正樹		SCALE A1 1/200 A3 1/400	図面番号 M-06
衛生設備 配置図(参考)		校図:	製図:	写図:	設計番号

記号	冷暖サイズ
①	6.4φ×12.7φ
②	9.5φ×15.9φ
③	9.5φ×22.2φ
④	15.9φ×28.6φ
⑤	6.4φ×9.5φ×12.7φ
⑥	9.5φ×12.7φ×15.9φ
⑦	9.5φ×15.9φ×19.1φ
⑧	9.5φ×19.1φ×22.2φ
⑨	12.7φ×19.1φ×22.2φ
⑩	12.7φ×19.1φ×28.6φ
⑪	15.9φ×22.2φ×28.6φ
⑫	15.9φ×25.4φ×28.6φ
⑬	19.1φ×25.4φ×31.8φ
⑭	19.1φ×28.6φ×31.8φ

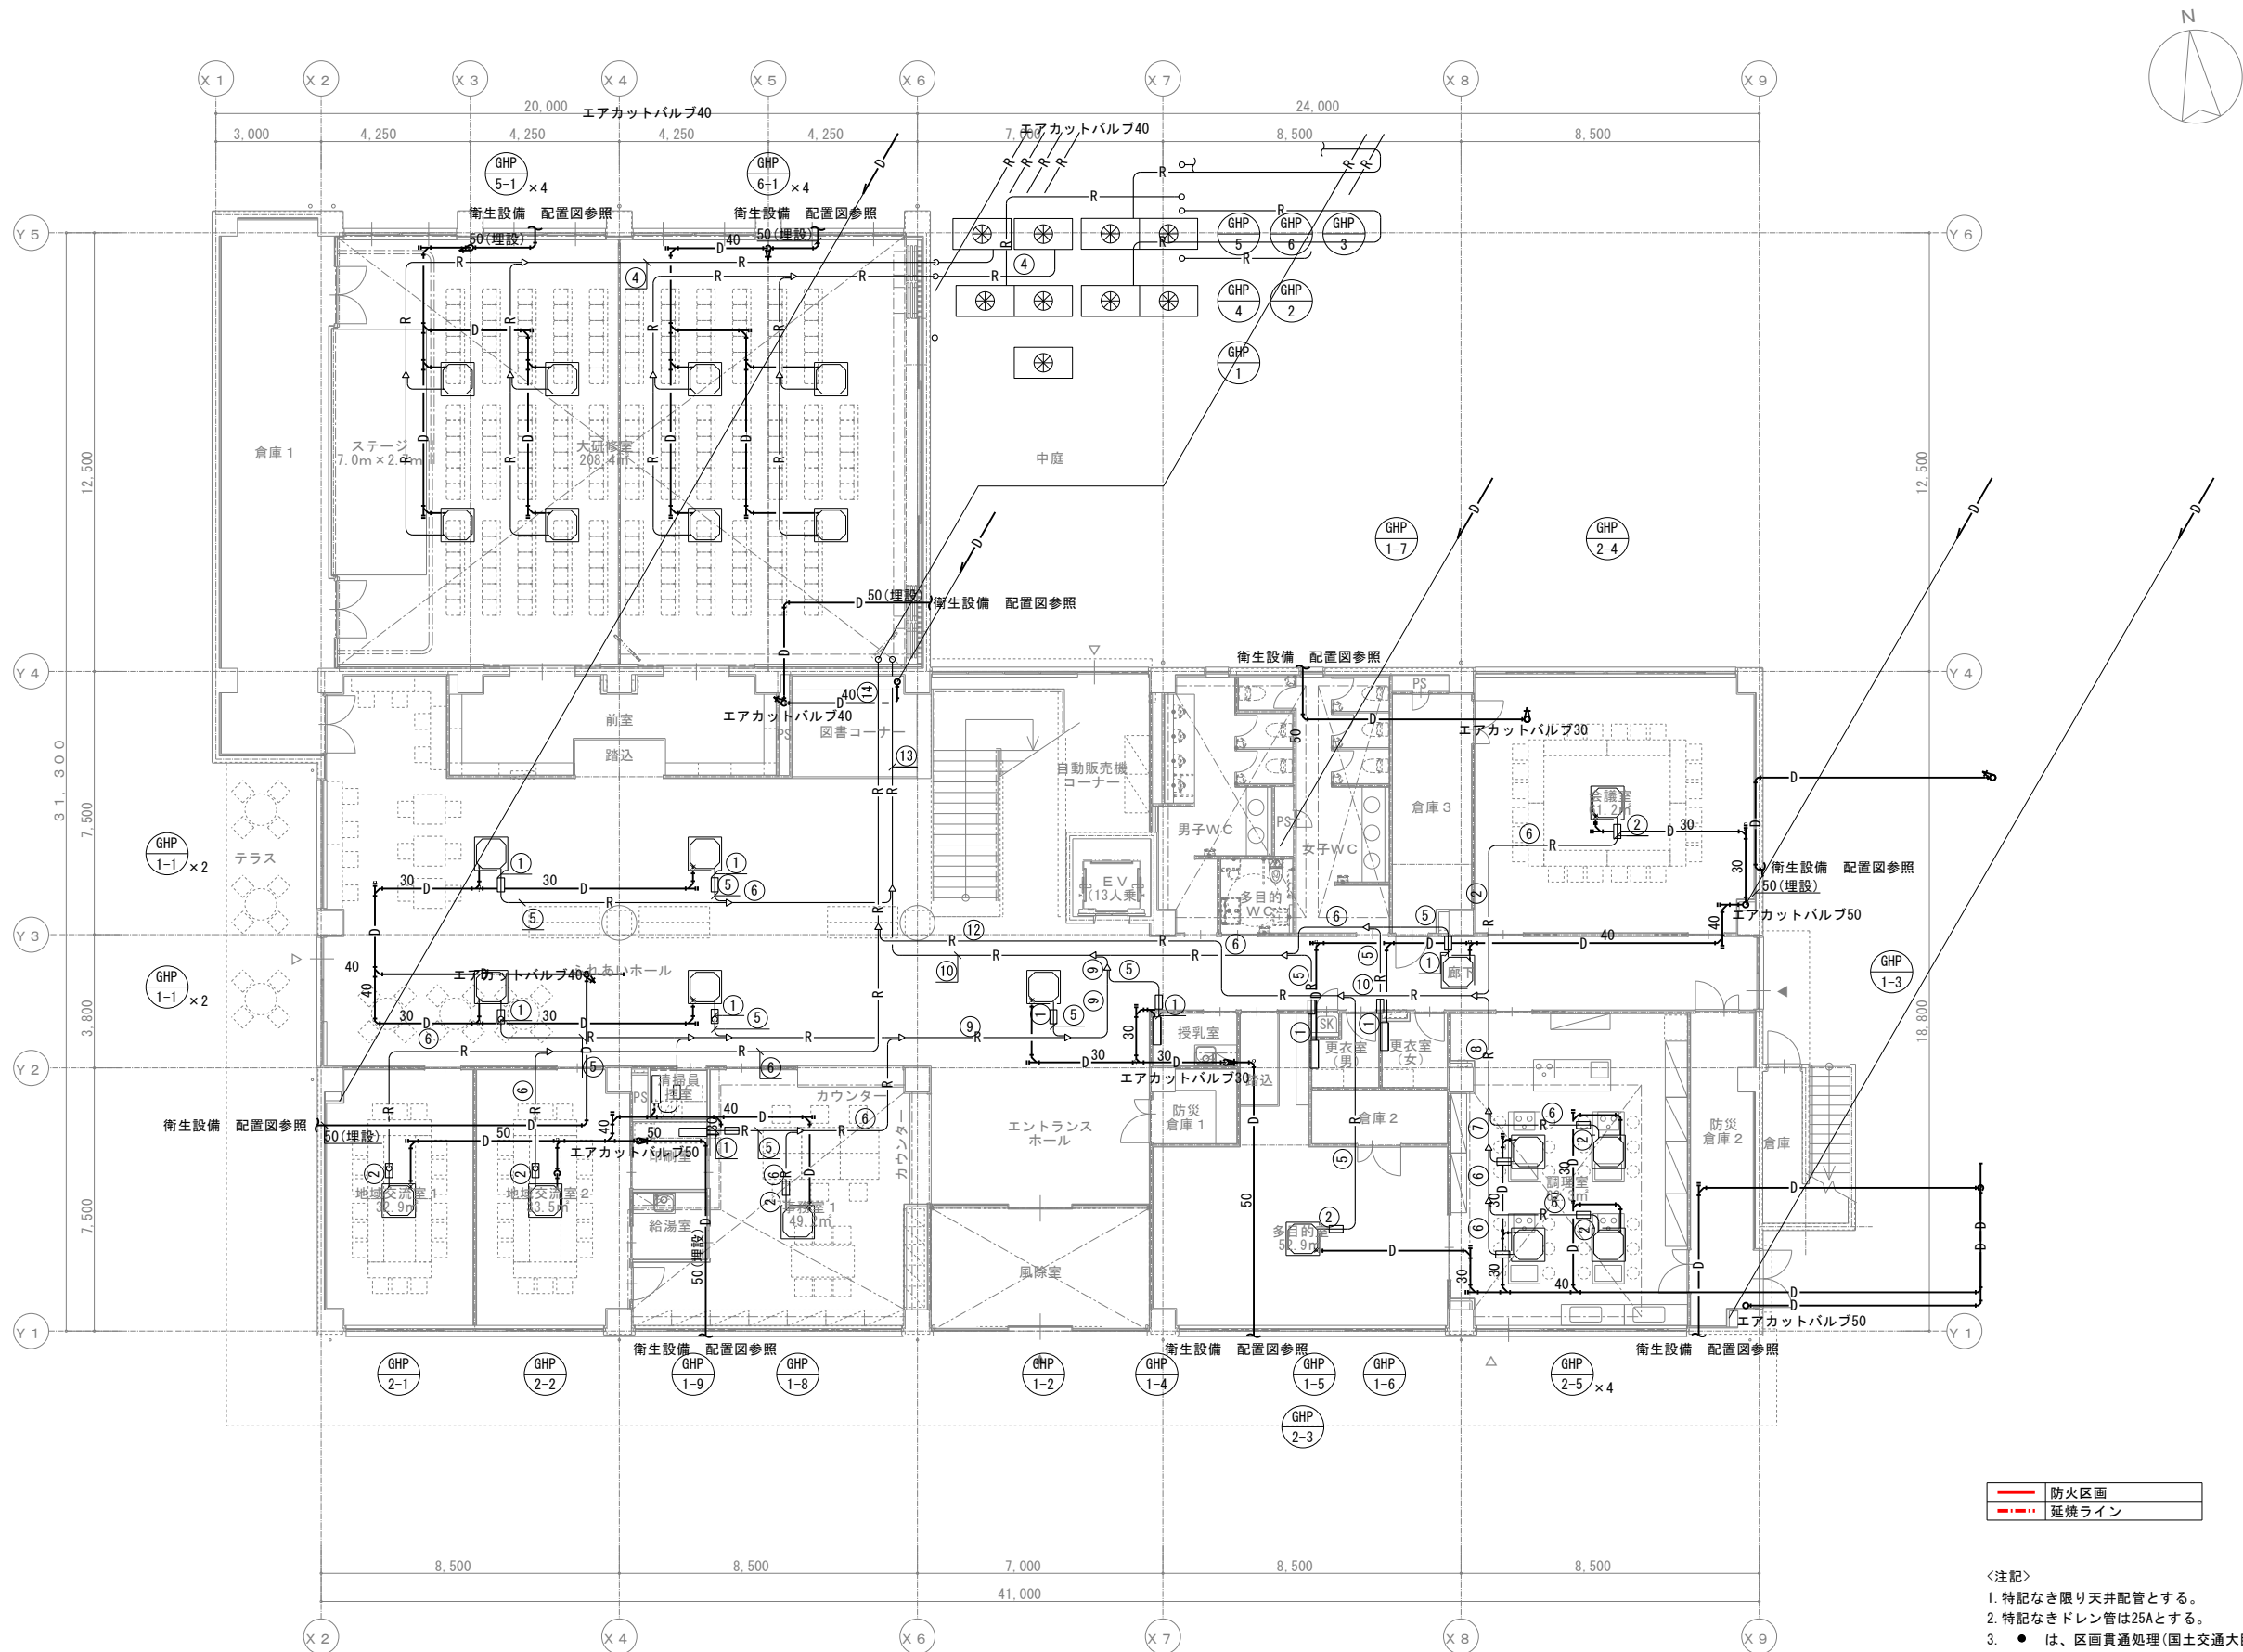


—	防火区画
- - -	延焼ライン

- ＜注記＞
1. 特記なき限り天井配管とする。
 2. 特記なきドレン管は25Aとする。
 3. ● は、区画貫通処理(国土交通大臣認定)を示す。
 4. □ は、冷暖切替ユニットを示す。

一級建築士事務所 株式会社 和田 設計	二日市コミュニティセンター空調設備工事	年 月	R 8 . 3
福岡市中央区高砂2丁目23-12 TEL 092-521-5131 FAX 092-521-5133	一級建築士登録 第111010号 代表取締役 和田正樹	SCALE A1 1/100 A3 1/200	図面番号 M-07
検図:	製図:	写図:	設計番号


記号	冷媒サイズ
①	6.4φ×12.7φ
②	9.5φ×15.9φ
③	9.5φ×22.2φ
④	15.9φ×28.6φ
⑤	6.4φ×9.5φ×12.7φ
⑥	9.5φ×12.7φ×15.9φ
⑦	9.5φ×15.9φ×19.1φ
⑧	9.5φ×19.1φ×22.2φ
⑨	12.7φ×19.1φ×22.2φ
⑩	12.7φ×19.1φ×28.6φ
⑪	15.9φ×22.2φ×28.6φ
⑫	15.9φ×25.4φ×28.6φ
⑬	19.1φ×25.4φ×31.8φ
⑭	19.1φ×28.6φ×31.8φ

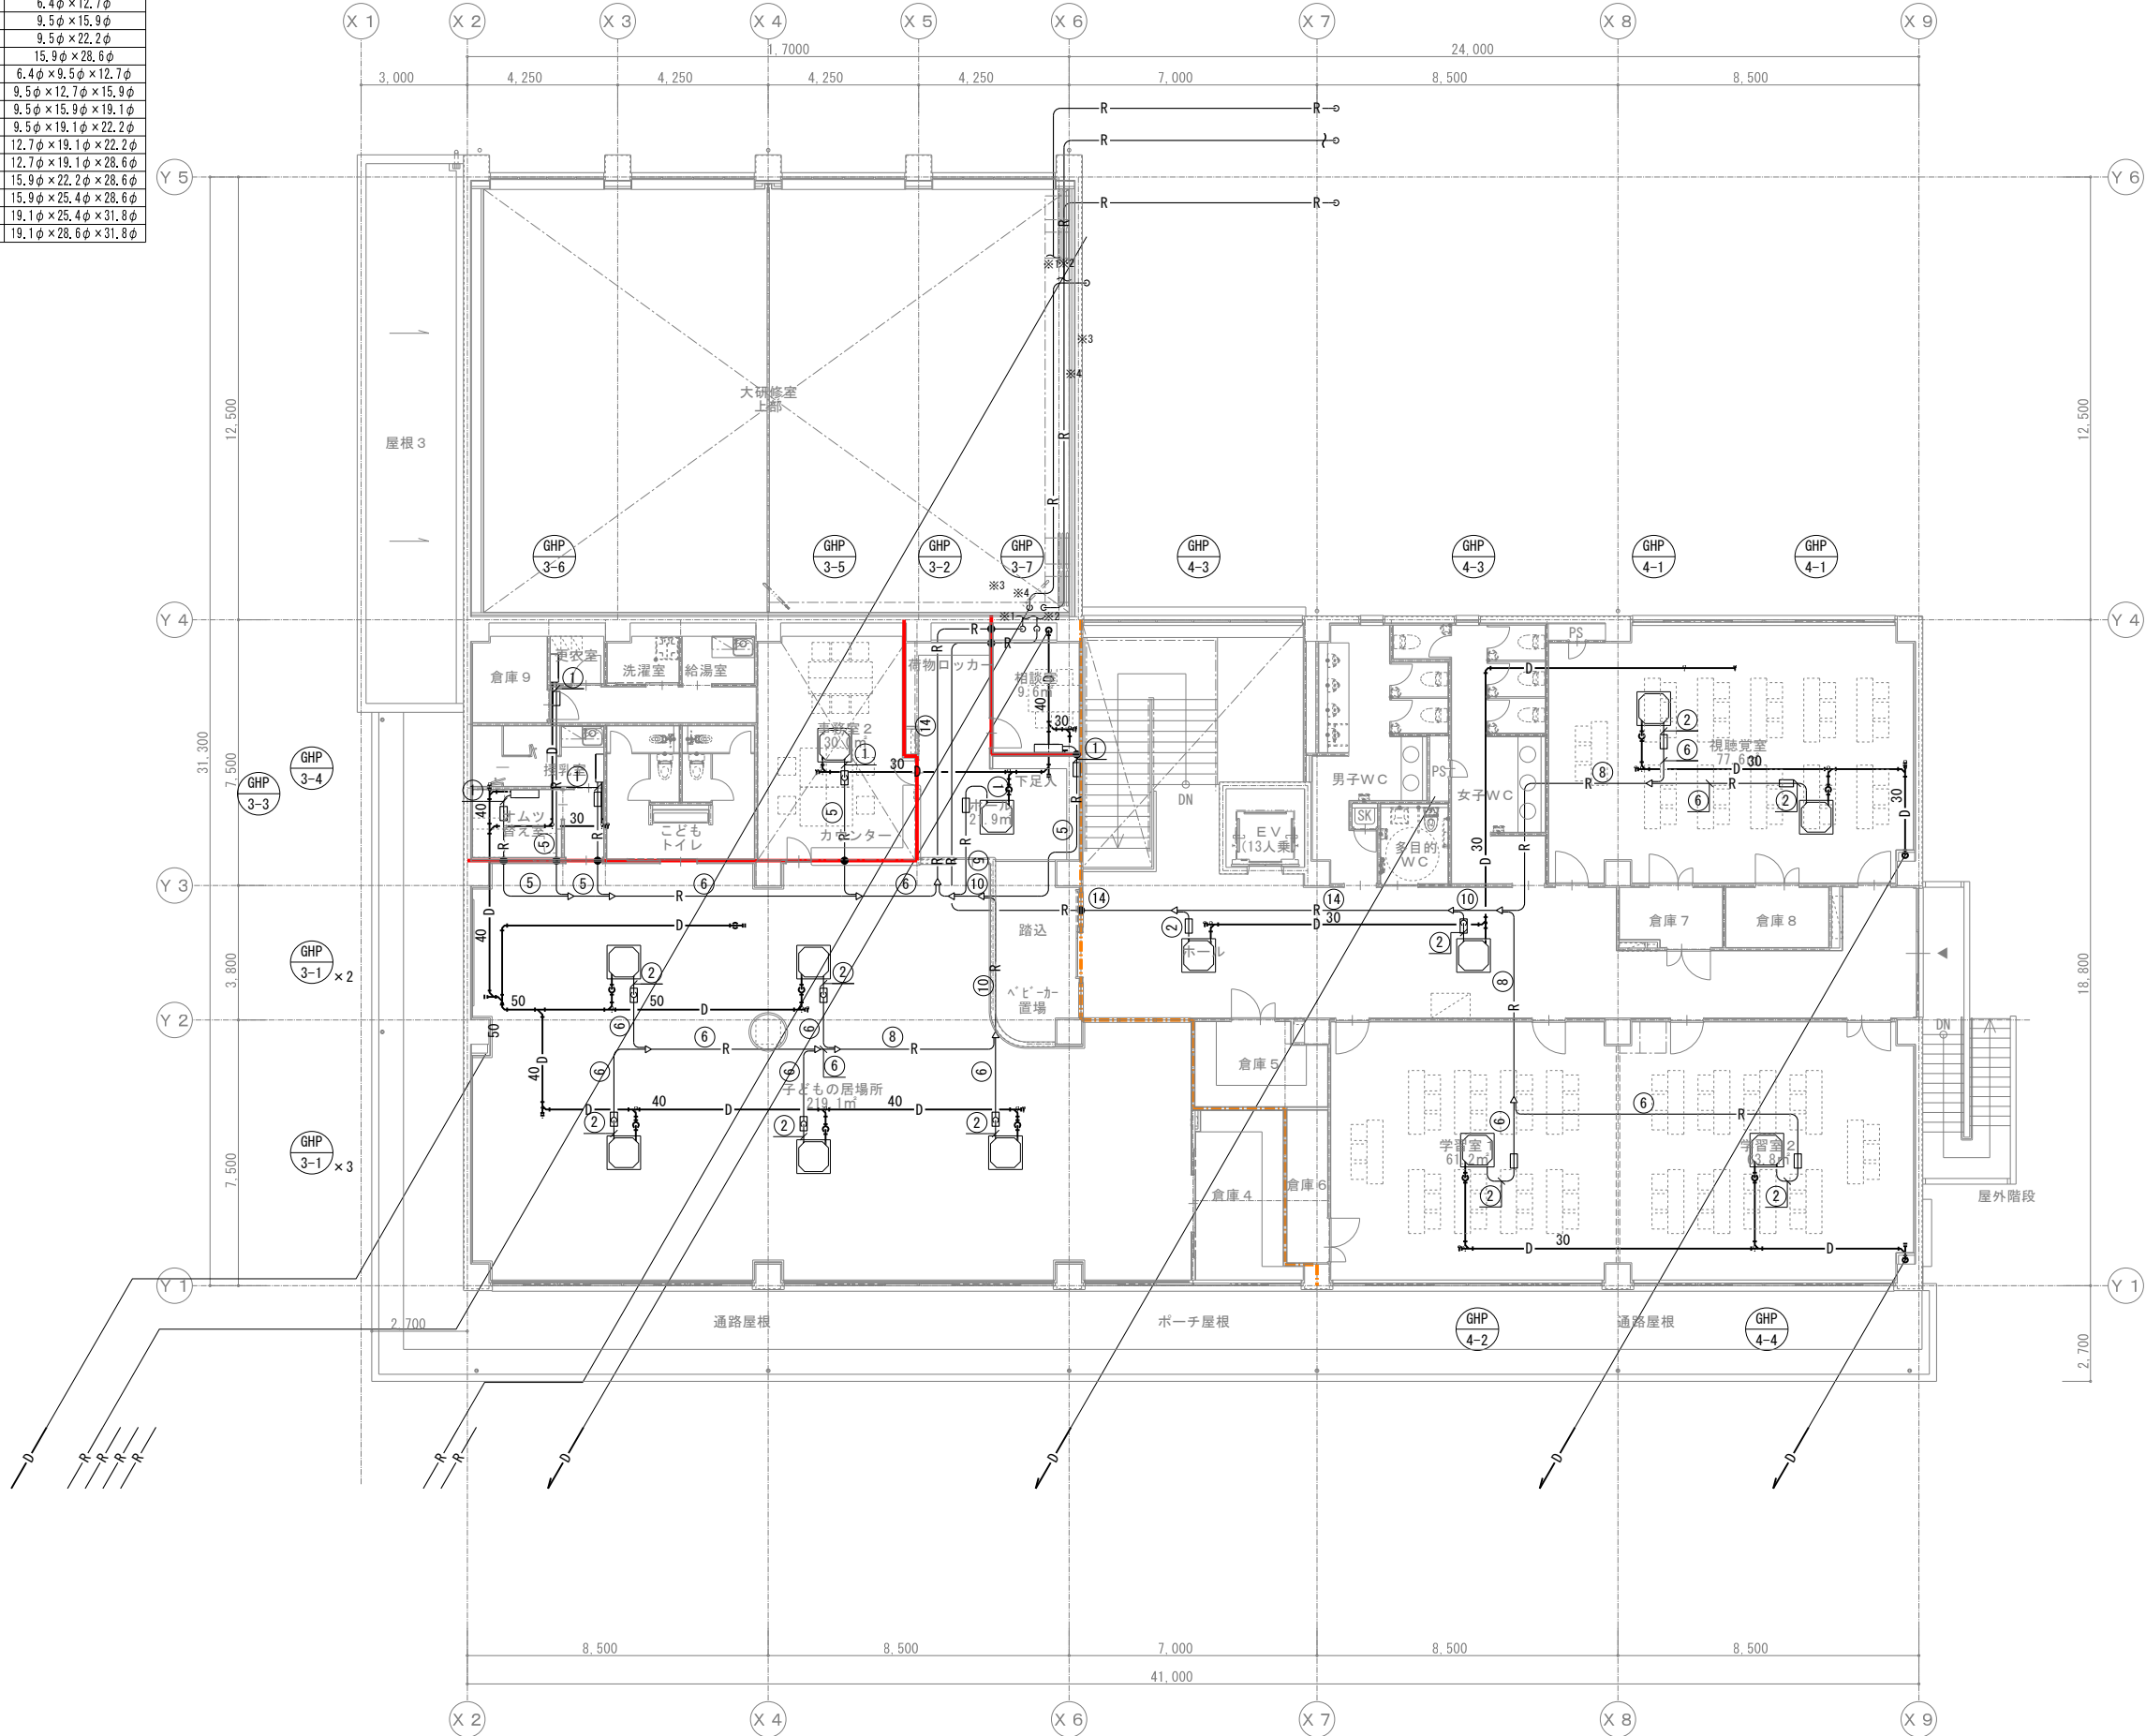

—	防火区画
---	異種用途区画
---	延焼ライン

＜注記＞
1. 特記なき限り天井配管とする。
2. 特記なきドレン管は25Aとする。
3. ● は、区画貫通処理(国土交通大臣認定)を示す。
4. □ は、冷暖切替ユニットを示す。

一級建築士事務所 株式会社 和田 設計 福岡市中央区高砂2丁目23-12 TEL 092-521-5131 FAX 092-521-5133	二日市コミュニティセンター空調設備工事 空調設備 2階平面図 SCALE A1 1/100 A3 1/200	年 月 R 8 . 3 図面番号 M - O 8 校図 : 製図 : 写図 : 設計番号 :
---	--	--

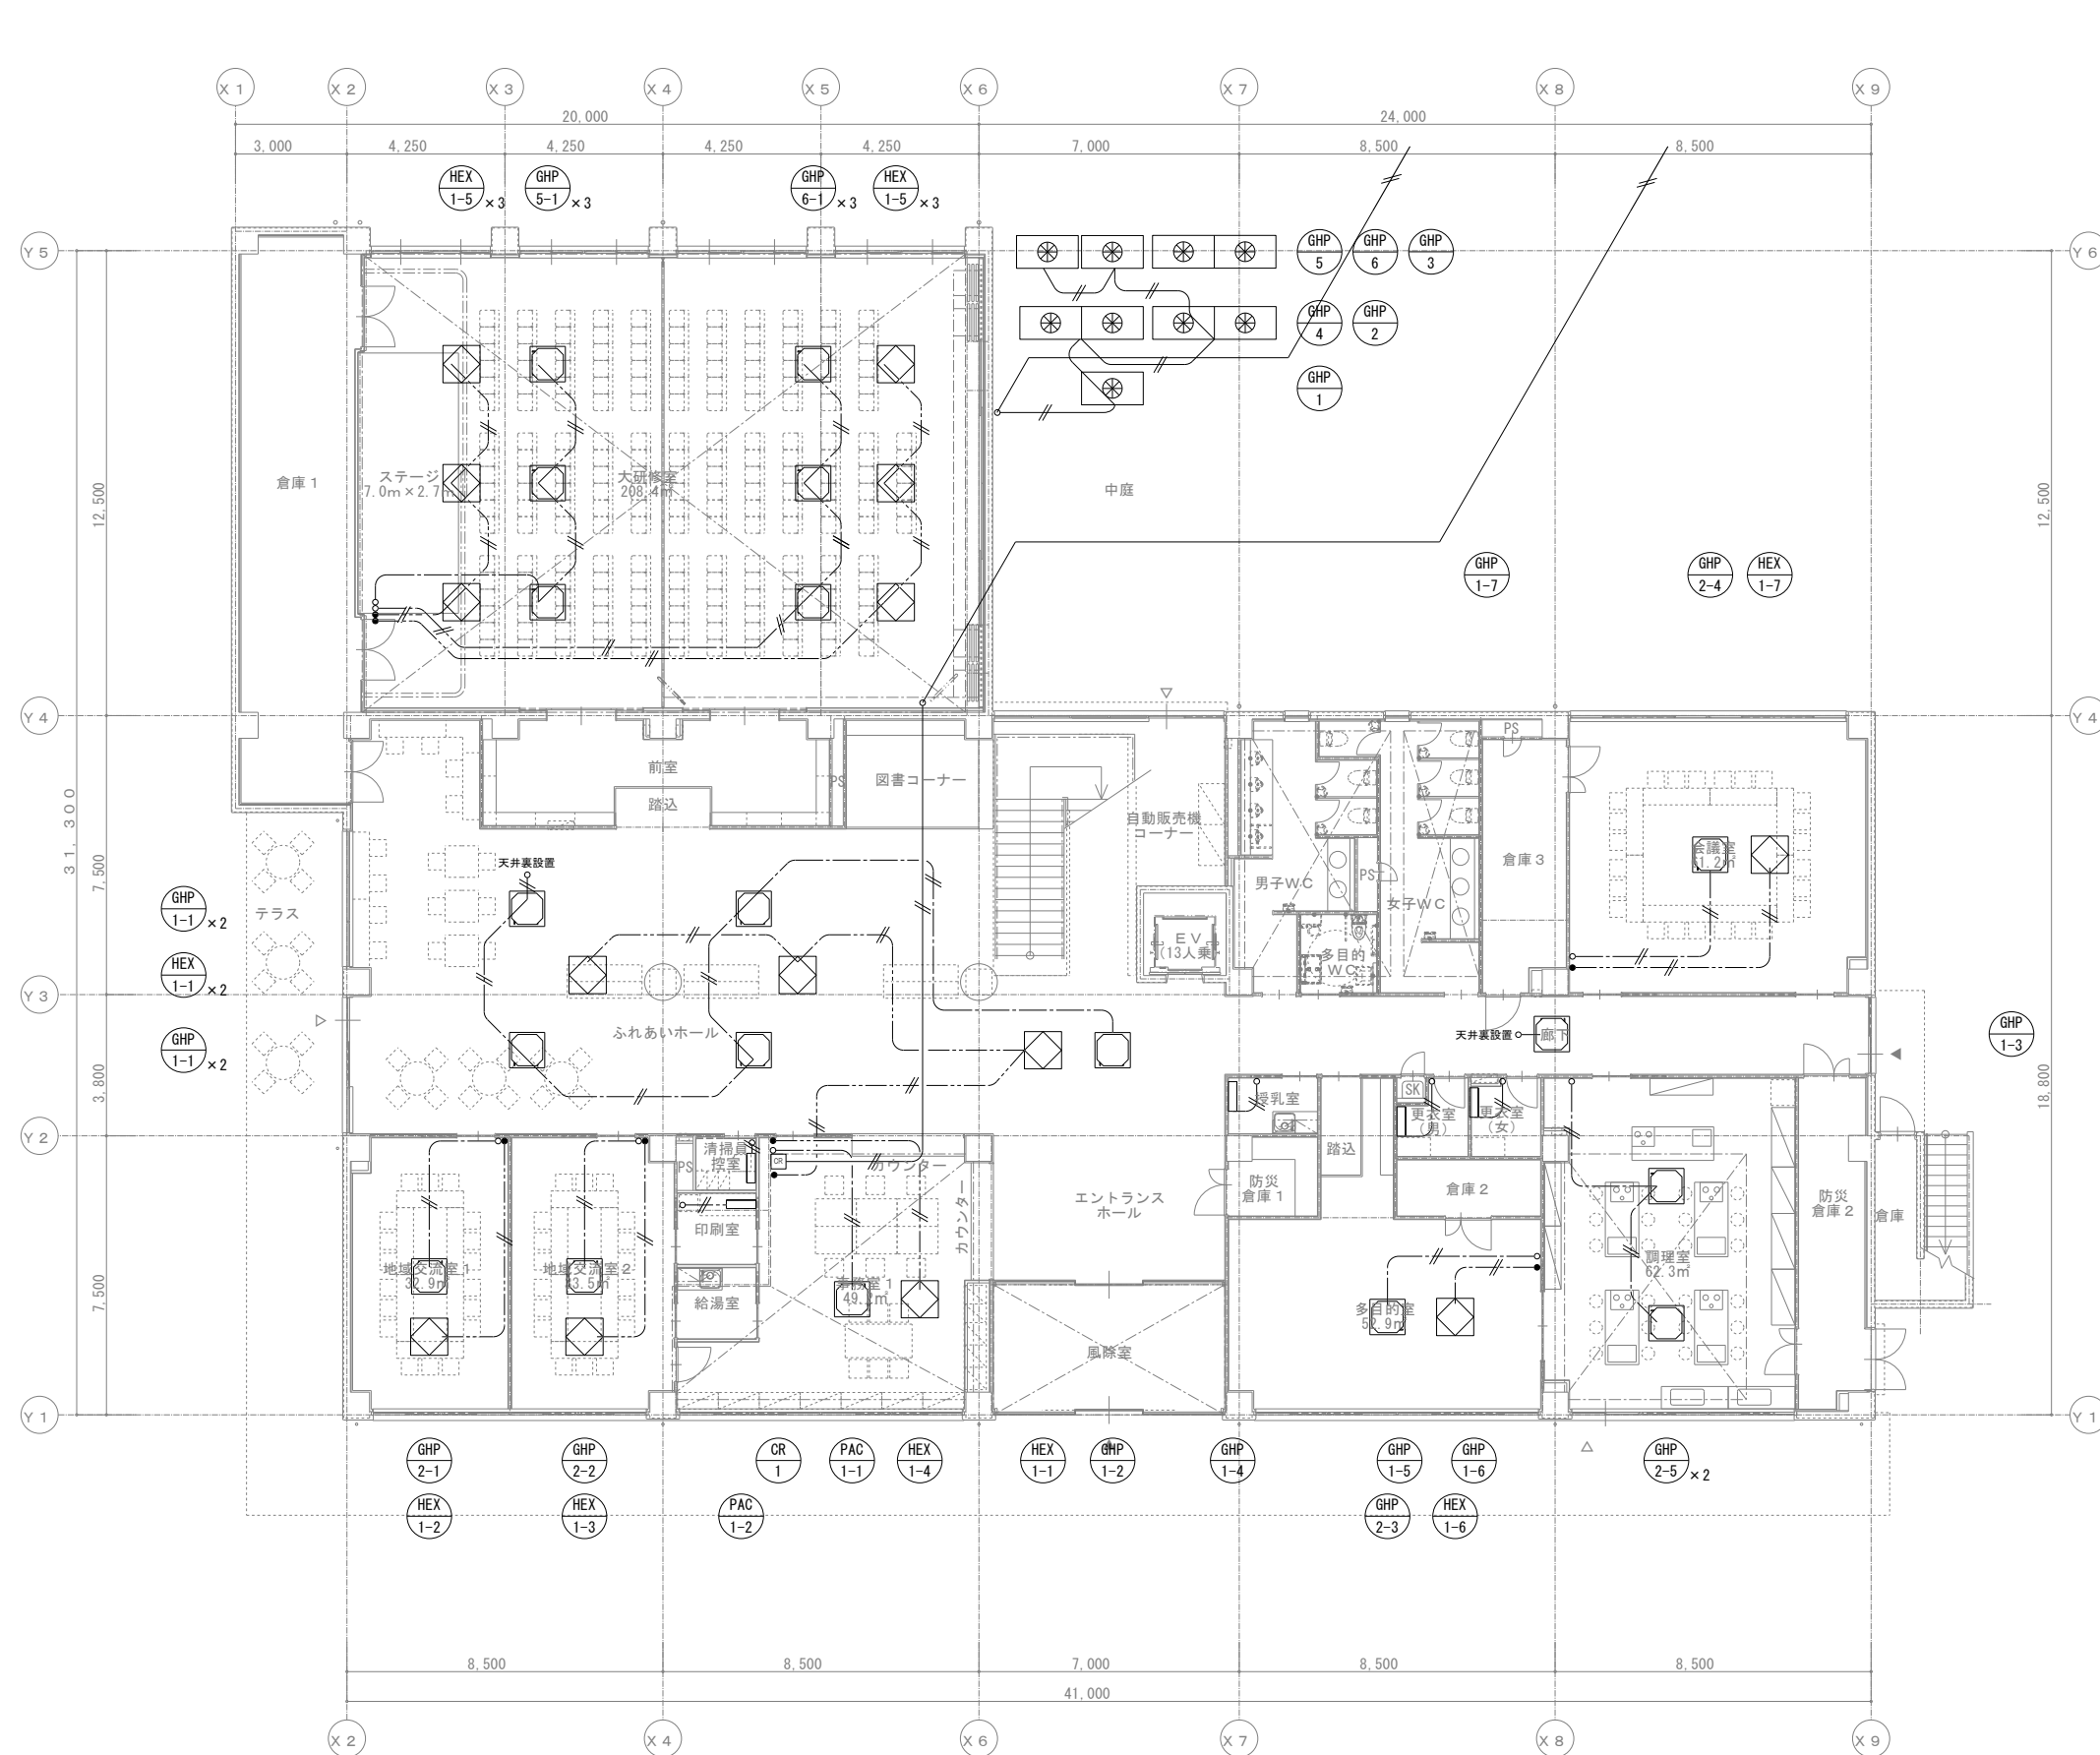



防火区画	
延焼ライン	
空調用リモコン	
全熱交換機用リモコン	
空調用リモコン配線 EM-CEES1.25□-2C	
全熱交換機用リモコン配線 EM-CEES1.25□-2C	
集中制御配線 EM-CEES1.25□-2C	
室外機～室内機渡り配線(冷媒管共巻) EM-CEES1.25□-2C	
自立ユニット～室内機電源配線(冷媒管共巻) EM-CEE2.0-3C(10E)	
区画貫通処理	

一級建築士事務所 株式会社 和田 設計
福岡市中央区高砂2丁目23-12
TEL 092-521-5131
FAX 092-521-5133

二日市コミュニティセンター空調設備工事
自動制御設備 1階平面図
SCALE
A1 1/100
A3 1/200

年 月 | R 8 . 3
図面番号 | M - 0 9

検図： 製図： 写図： 設計番号

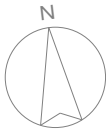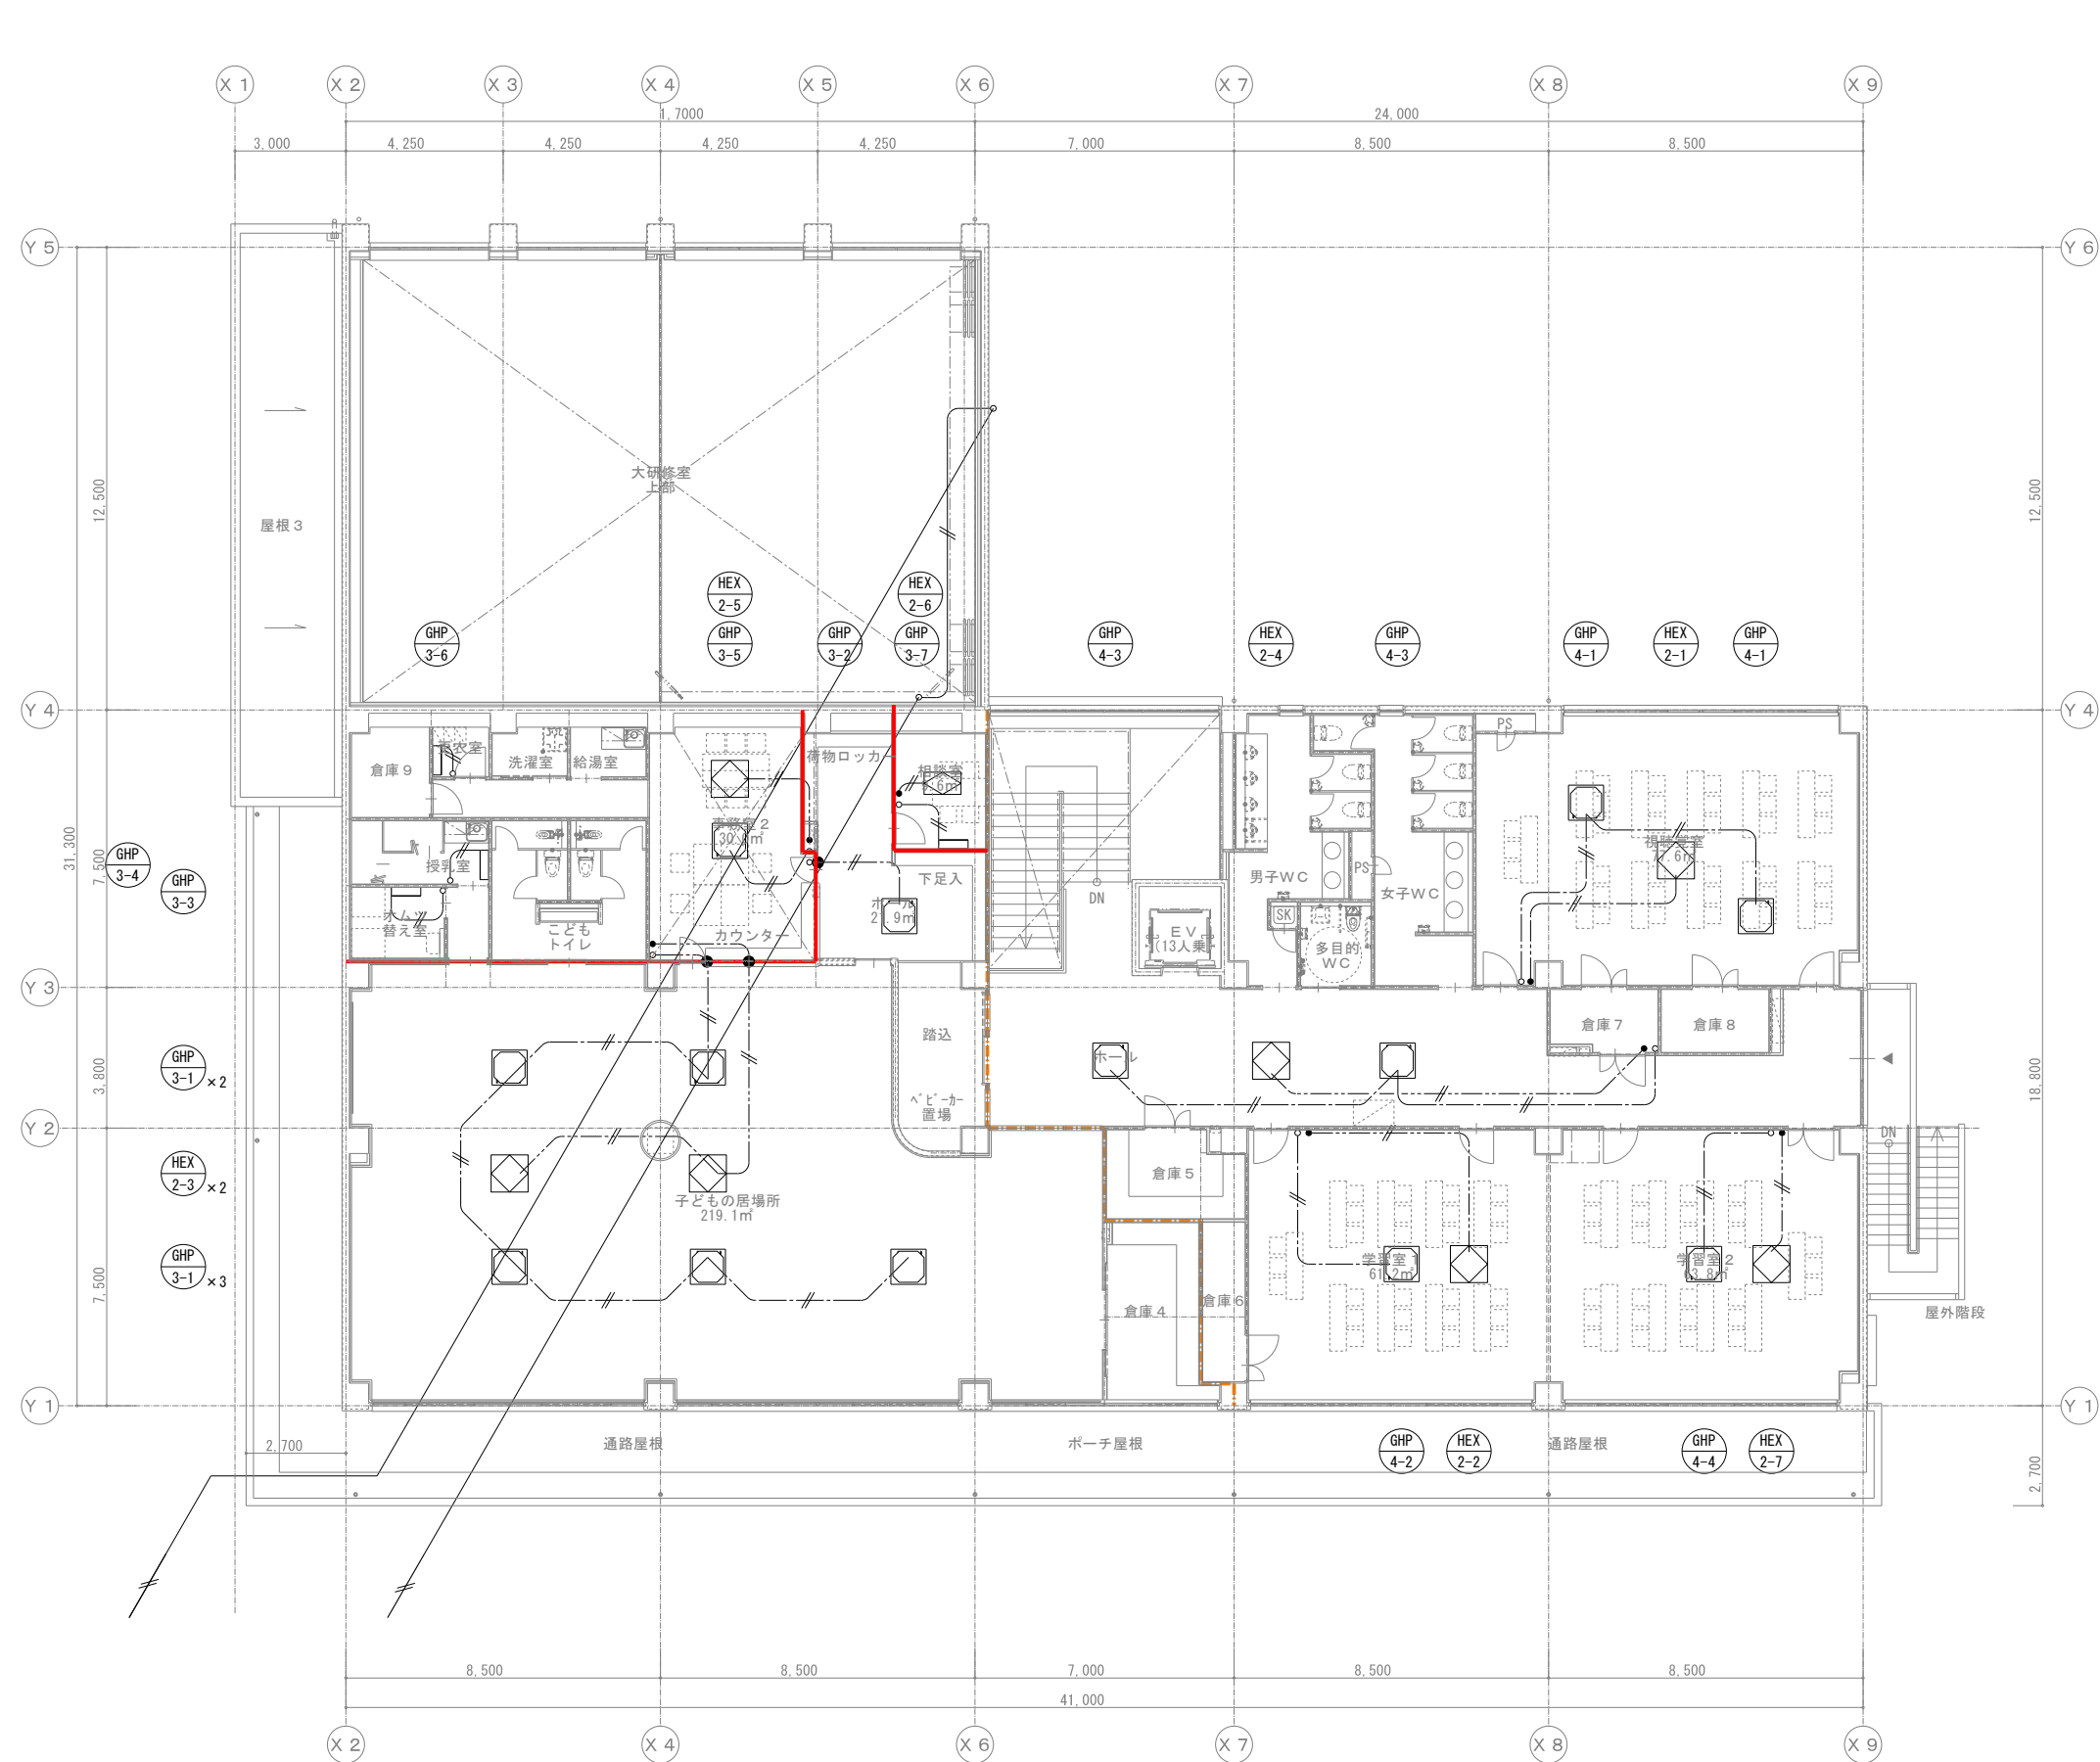

防火区画	
異種用途区画	
延焼ライン	
空調用リモコン	
全熱交換機用リモコン	
空調用リモコン配線 EM-CEES1.25□-2C	
全熱交換機用リモコン配線 EM-CEES1.25□-2C	
集中制御配線 EM-CEES1.25□-2C	
室外機～室内機渡り配線(冷媒管共巻) EM-CEES□1.25-2C	
自立ユニット～室内機電源配線(冷媒管共巻) EM-CEE2.0-3C(10E)	
区画貫通処理	

一級建築士事務所 株式会社 和田 設計

福岡市中央区高砂2丁目23-12
TEL 092-521-5131
FAX 092-521-5133

一級建築士登録
第111010号
代表取締役 和田正樹

二日市コミュニティセンター空調設備工事

自動制御設備 2階平面図

SCALE
A1 1/100
A3 1/200

年 月 | R 8 . 3

図面番号 | M - 1 0

検図:

製図:

写図:

設計番号

換 氣 機 器 表 (1)

記号	名称	仕様	電気容量 (60Hz)			台数	設置場所		備考
			電圧	消費電力	起動		階	部屋名	
HEX-1-1	全熱交換器 (24時間換気機能付)	型 式 : 天井埋込形 (DC ϵ - τ - η) 能 力 : 200 ϕ $\times$ 800 m ³ /h $\times$ 150 Pa 付 属 品 : 24H換気用コ、防振吊金具、標準フィルター、 その他標準付属品	1 ϕ -100V	540 W	L-S	3	1	ふれあいホール	三菱電機 : LGH-N80RXV2
HEX-1-2	全熱交換器 (24時間換気機能付)	型 式 : 天井 η トリ形 (DC ϵ - τ - η) 能 力 : 200 ϕ $\times$ 550 m ³ /h $\times$ 150 Pa 付 属 品 : 24H換気用コ、防振吊金具、標準フィルター、 その他標準付属品	1 ϕ -100V	445 W	L-S	1	1	地域交流室1	三菱電機 : LGH-N65RXW2
HEX-1-3	全熱交換器 (24時間換気機能付)	型 式 : 天井埋込形 (DC ϵ - τ - η) 能 力 : 200 ϕ $\times$ 550 m ³ /h $\times$ 150 Pa 付 属 品 : 24H換気用コ、防振吊金具、標準フィルター、 その他標準付属品	1 ϕ -100V	445 W	L-S	1	1	地域交流室2	三菱電機 : LGH-N65RXW2
HEX-1-4	全熱交換器 (24時間換気機能付)	型 式 : 天井埋込形 (DC ϵ - τ - η) 能 力 : 200 ϕ $\times$ 400 m ³ /h $\times$ 150 Pa 付 属 品 : 24H換気用コ、防振吊金具、標準フィルター、 その他標準付属品	1 ϕ -100V	340 W	L-S	1	1	事務室1	三菱電機 : LGH-N50RXW2
HEX-1-5	全熱交換器 (24時間換気機能付)	型 式 : 天井埋込形 (DC ϵ - τ - η) 能 力 : 250 ϕ $\times$ 1,050 m ³ /h $\times$ 100 Pa 付 属 品 : 24H換気用コ、防振吊金具、標準フィルター、 その他標準付属品	1 ϕ -100V	625 W	L-S	6	1	大研修室	三菱電機 : LGH-N100RXV2
HEX-1-6	全熱交換器 (24時間換気機能付)	型 式 : 天井埋込形 (DC ϵ - τ - η) 能 力 : 250 ϕ $\times$ 800 m ³ /h $\times$ 150 Pa 付 属 品 : 24H換気用コ、防振吊金具、標準フィルター、 その他標準付属品	1 ϕ -100V	540 W	L-S	1	1	多目的室	三菱電機 : LGH-N80RXV2
HEX-1-7	全熱交換器 (24時間換気機能付)	型 式 : 天井埋込形 (DC ϵ - τ - η) 能 力 : 250 ϕ $\times$ 750 m ³ /h $\times$ 150 Pa 付 属 品 : 24H換気用コ、防振吊金具、標準フィルター、 その他標準付属品	1 ϕ -100V	540 W	L-S	1	1	会議室	三菱電機 : LGH-N80RXV2
HEX-2-1	全熱交換器 (24時間換気機能付)	型 式 : 天井埋込形 (DC ϵ - τ - η) 能 力 : 250 ϕ $\times$ 1,000 m ³ /h $\times$ 100 Pa 付 属 品 : 24H換気用コ、防振吊金具、標準フィルター、 その他標準付属品	1 ϕ -100V	625 W	L-S	1	2	視聴覚室	三菱電機 : LGH-N100RXV2
HEX-2-2	全熱交換器 (24時間換気機能付)	型 式 : 天井埋込形 (DC ϵ - τ - η) 能 力 : 250 ϕ $\times$ 850 m ³ /h $\times$ 150 Pa 付 属 品 : 24H換気用コ、防振吊金具、標準フィルター、 その他標準付属品	1 ϕ -100V	625 W	L-S	1	2	学習室1	三菱電機 : LGH-N100RXV2
HEX-2-3	全熱交換器 (24時間換気機能付)	型 式 : 天井埋込形 (DC ϵ - τ - η) 能 力 : 250 ϕ $\times$ 1,050 m ³ /h $\times$ 135 Pa 付 属 品 : 24H換気用コ、防振吊金具、標準フィルター、 その他標準付属品	1 ϕ -100V	625 W	L-S	2	2	子どもの居場所	三菱電機 : LGH-N100RXV2
HEX-2-4	全熱交換器 (24時間換気機能付)	型 式 : 天井埋込形 (DC ϵ - τ - η) 能 力 : 250 ϕ $\times$ 800 m ³ /h $\times$ 150 Pa 付 属 品 : 24H換気用コ、防振吊金具、標準フィルター、 その他標準付属品	1 ϕ -100V	625 W	L-S	1	2	ホール	三菱電機 : LGH-N100RXV2
HEX-2-5	全熱交換器 (24時間換気機能付)	型 式 : 天井埋込形 (DC ϵ - τ - η) 能 力 : 150 ϕ $\times$ 300 m ³ /h $\times$ 150 Pa 付 属 品 : 24H換気用コ、防振吊金具、標準フィルター、 その他標準付属品	1 ϕ -100V	215 W	L-S	1	2	事務室2	三菱電機 : LGH-N35RXW2

(注記)

1. 機器の能力・容量は表示された数値以上とし、電動機出力は参考値とする。
2. 24時間換気スイッチは、強弱機能付きとする。
3. 換気機器のJIS番号は(JIS C9603)とすること。
4. 起動方式は、L-S(直入)、-Z(△3ヶ子機)、R-S(777機)、INV(パナソニック)とする。
5. 換気設備は建築基準法施行令129条の2の5の規定に準ずること。

[illegible]

	一級建築士事務所 株式会社 和田 設 計	二日市コミュニティセンター空調設備工事	年 月	R 8 . 3
	福岡市中央区高砂2丁目23-12 TEL 092-521-5131 FAX 092-521-5133 一級建築士登録 第111010号 代表取締役 和田正樹	換気設備 機器表 (1) SCALE A1 N/S A3 N/S	図面番号	M-11
		検図: 製図: 写図:	設計番号	

[illegible]

(注記)

1. 機器の能力・容量は表示された数値以上とし、電動機出力は参考値とする。
2. 24時間換気47回、強弱機能付きとする。
3. 換気機器のJIS番号は(JIS C9603)とすること。
4. 起動方式は、L-S(直入)、-△(スター/デルタ)、R-S(ソフト)、INV(インバータ)とする。
5. 換気設備は建築基準法施行令第129条の2の5の規定に準ずること。

[illegible]



.		一級建築士事務所 株式会社 和 田 設 計	二日市コミュニティセンター空調設備工事	年 月	R 8 . 3	
		福岡市中央区高砂2丁目23-12 TEL 092-521-5131 FAX 092-521-5133	一級建築士登録 第111010号 代表取締役 和田正樹	SCALE A1 N/S A3 N/S	図面番号	M-12
			換気設備 機器表 (2)			
			検図: 製図: 写図:	設計番号		

制 気 ロ リ ス ト

階	室名	吹出口										吸込口	
		系統	種別	全風量 (m3/h)	ダクトサイズ φ or □	制気口			個数	内貼	ボックス寸法					系統	種別	全風量 (m3/h)	ダクトサイズ φ or □	制気口			個数	内貼	ボックス寸法	
						形状	サイズ	風量			W	×	L	×	H					形状	サイズ	風量			W	×	L	×	H	
	</


フ ー ド リ ス ト

3.600X0.3XWXH															
有効換気量≧3.600×フード部の面風速[m3]=0.3×フードの面積[m2]										0.3		3600			
フード番号	フード寸法			器具名	部屋名	面速による算出				台数	GF有無				
	W	D	H			面速V		3600VA							
	m					m/s		m3/h							
①	0.8	0.6	0.50	IHコンロ	厨房	518	520	5	○						
②	2.9	0.7	0.50	大鍋コンロ、炊飯台	厨房	2192	2200	1	○						

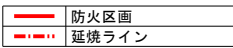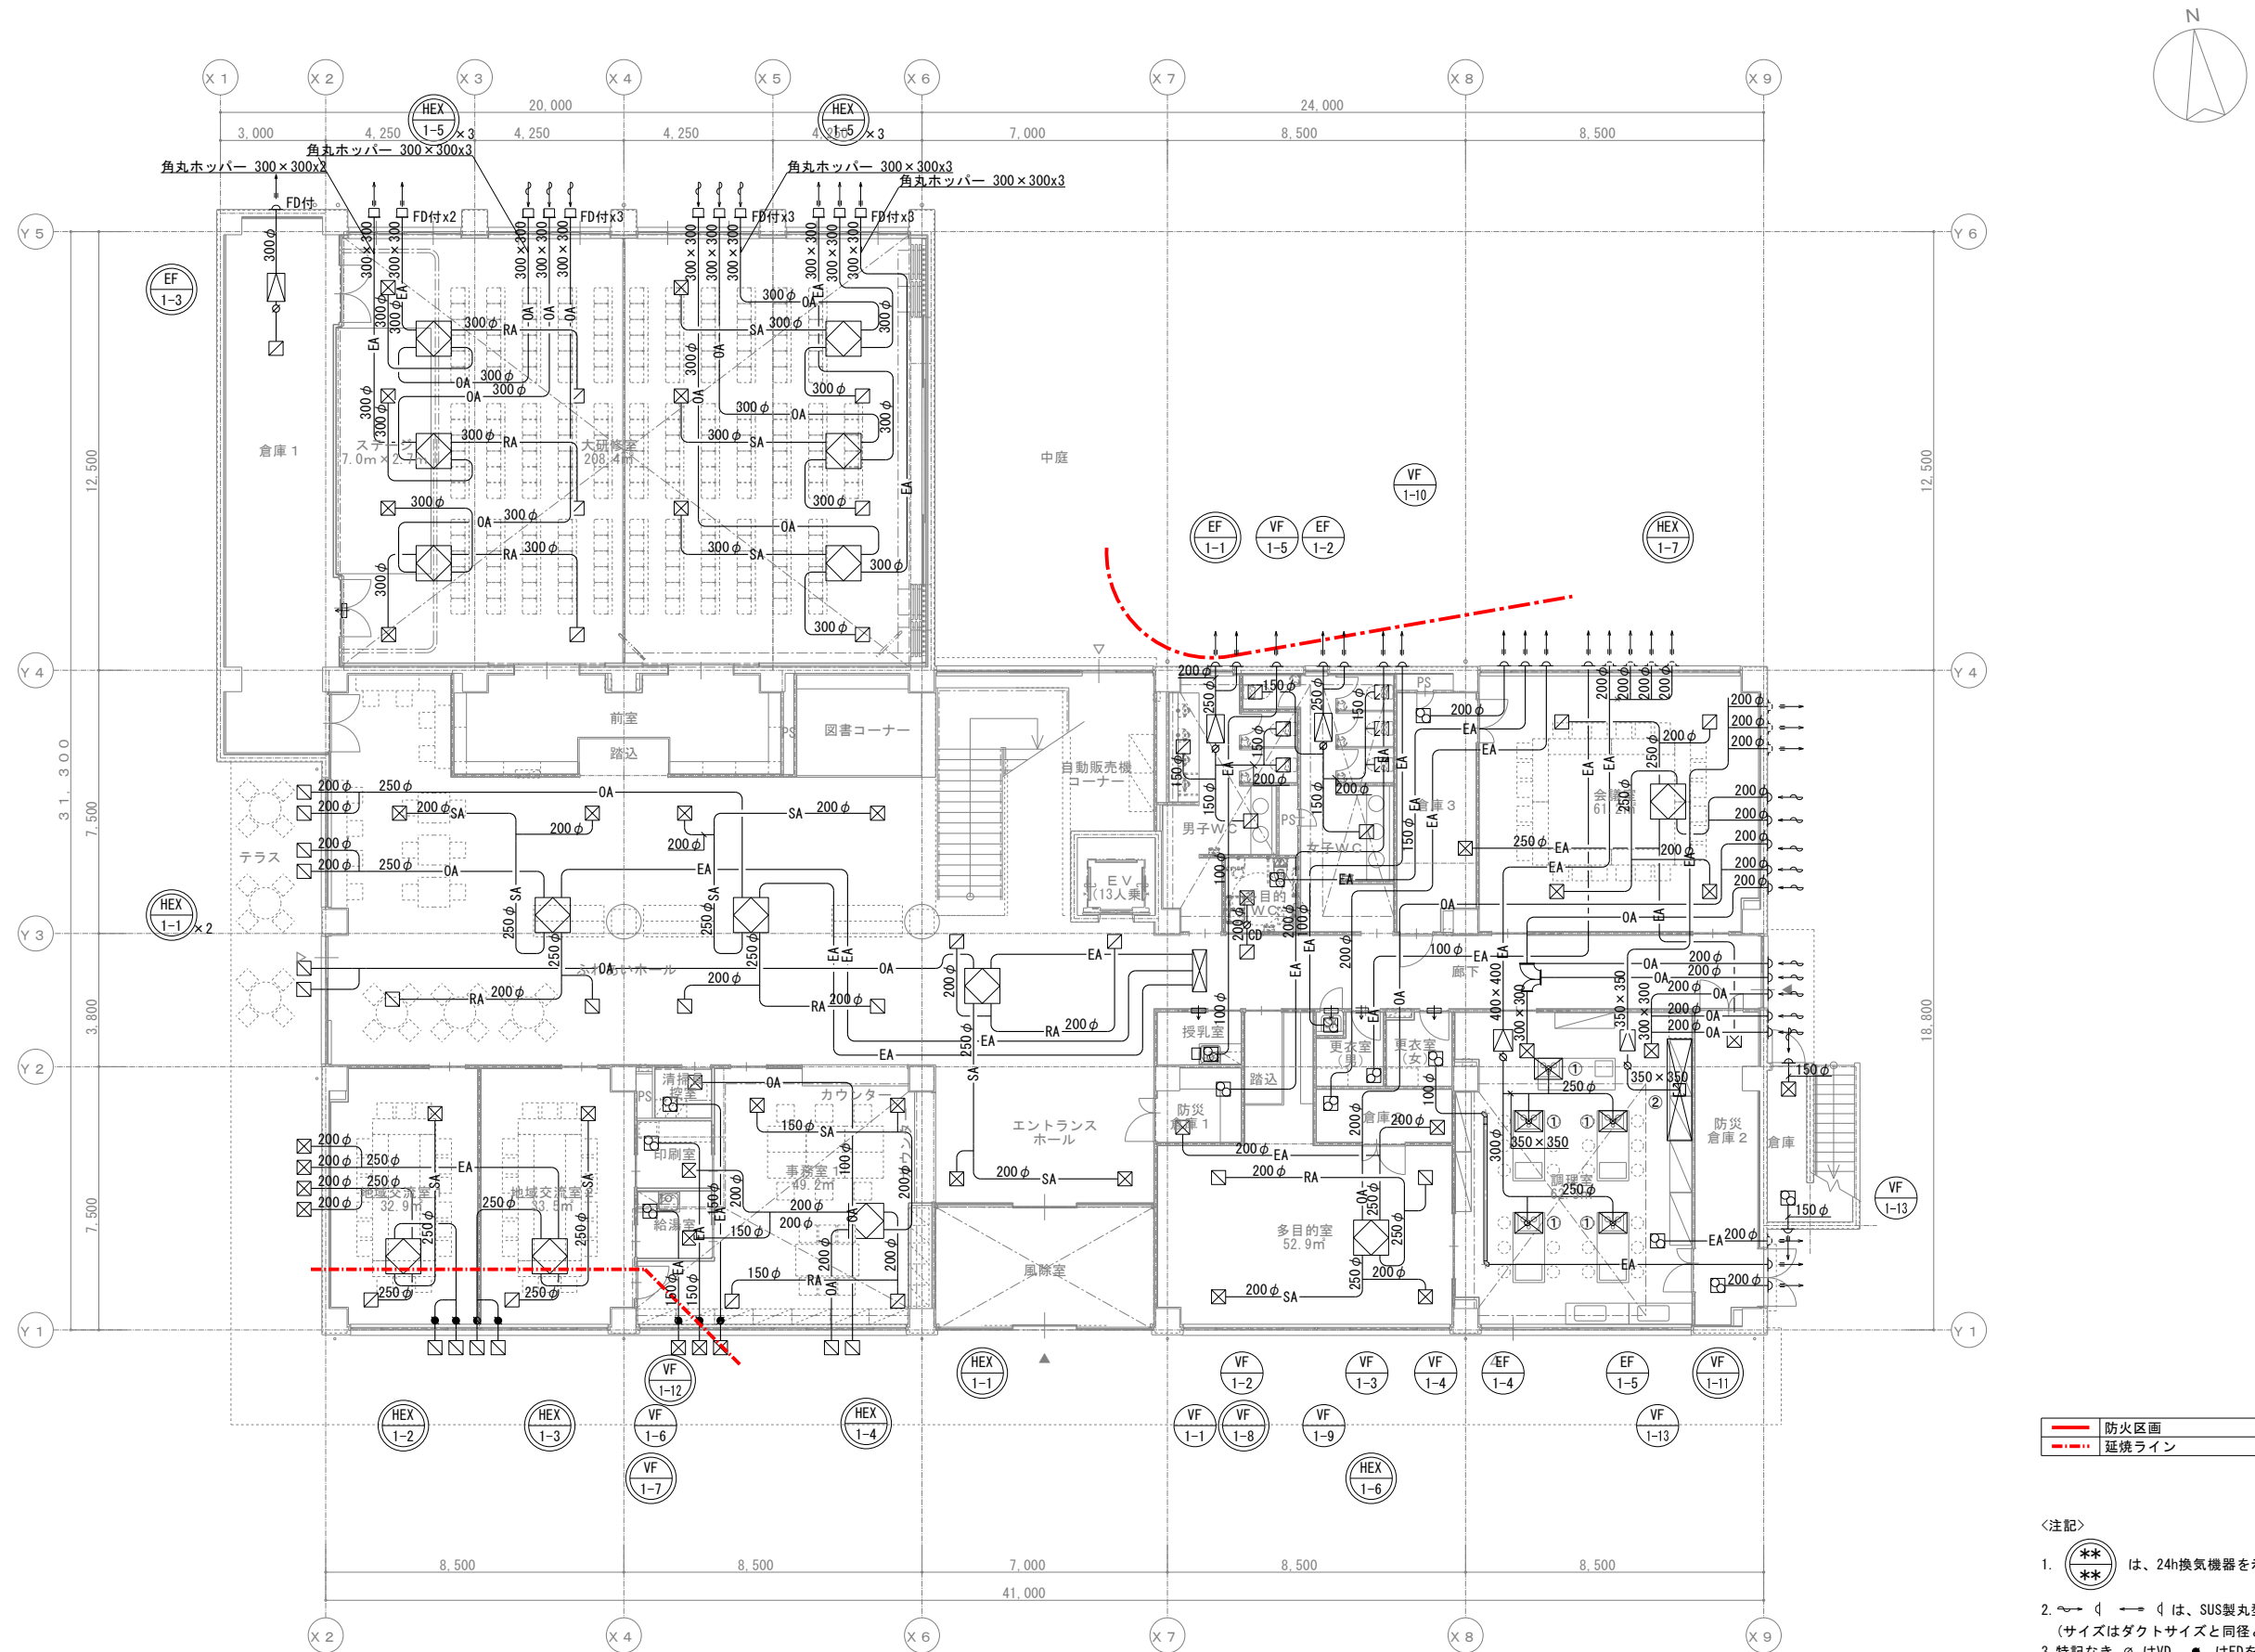

- <注記>
1.  は、24h換気機器を示す。
 2.  は、SUS製丸型フラット(防虫網付)を示す。
(サイズはダクトサイズと同径とする)
 3. 特記なき φ はVD、● はFDを示す。
 4.  は、ドアガラリまたはアンダーカットを示す。(建築工事)

一級建築士事務所 株式会社 和田 設計		二日市コミュニティセンター空調設備工事		年 月	R 8 . 3
福岡市中央区高砂2丁目23-12 TEL 092-521-5131 FAX 092-521-5133		一級建築士登録 第111010号 代表取締役 和田正樹		SCALE A1 1/100 A3 1/200	図面番号 M-14
換気設備 1階平面図		換図:	製図:	写図:	設計番号

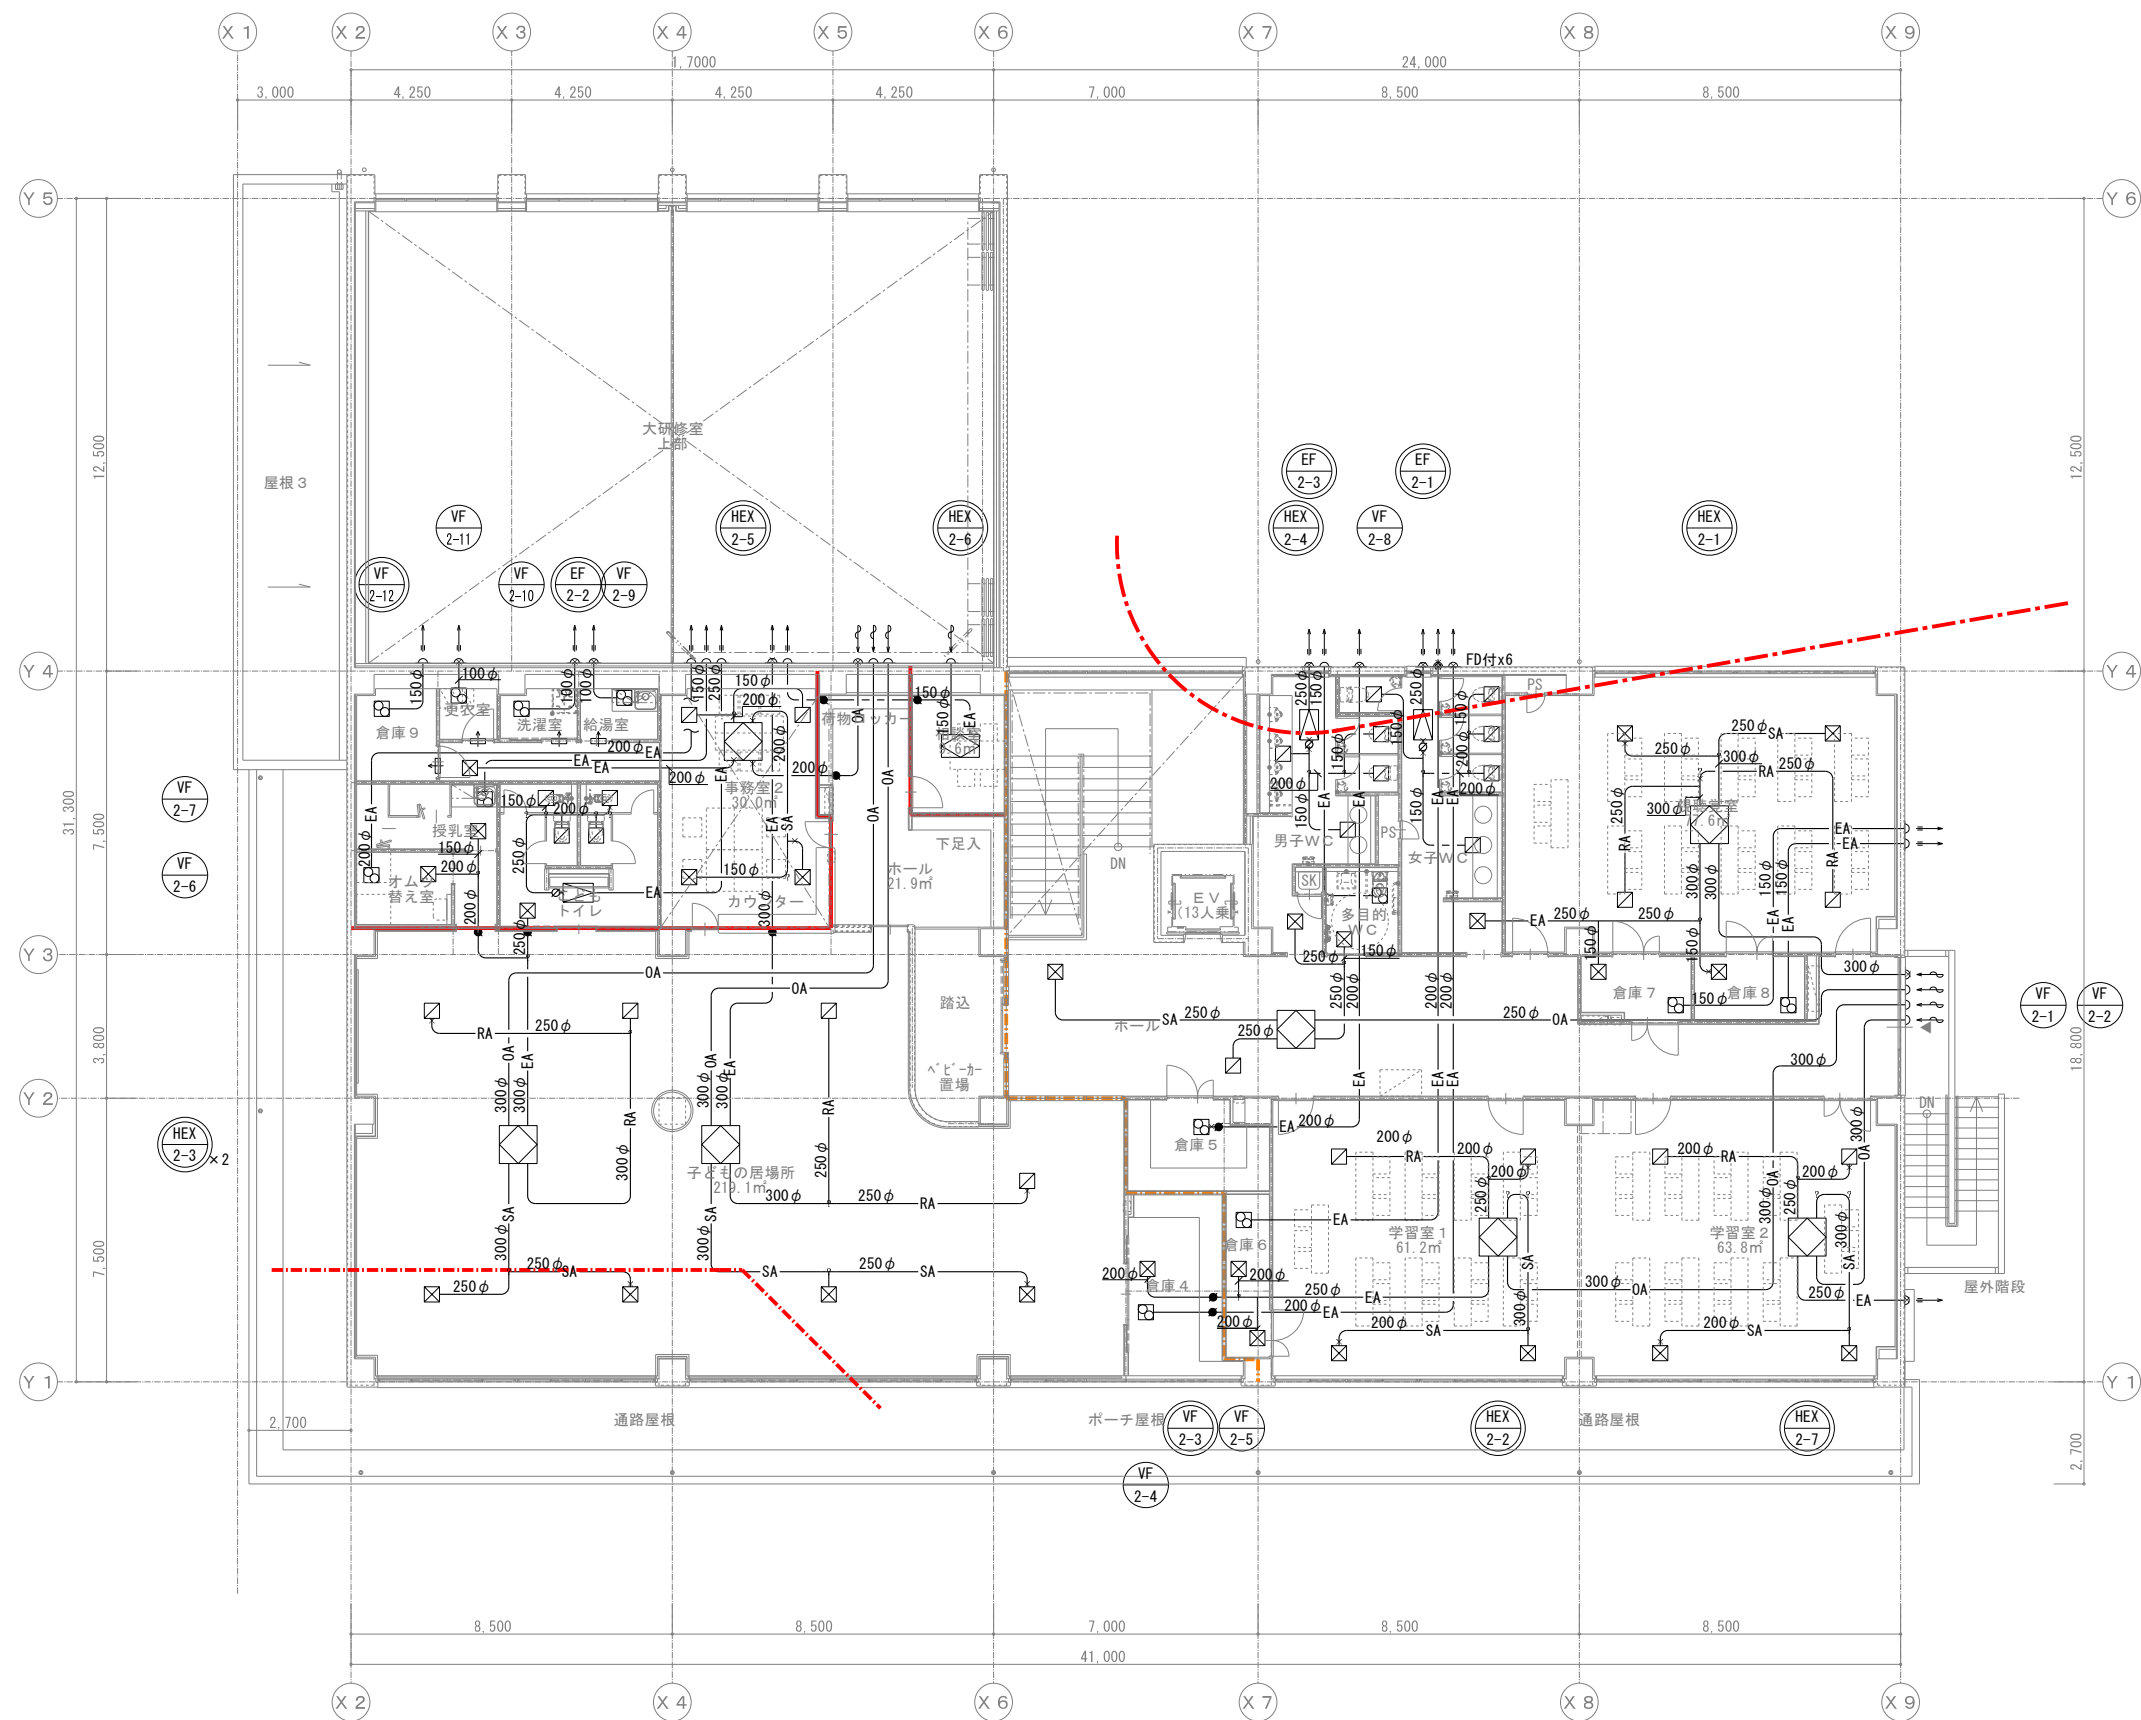

防火区画
異種用途区画
延焼ライン

＜注記＞

-  は、24h換気機器を示す。
-  は、SUS製丸型フラット(防虫網付)を示す。
(サイズはダクトサイズと同径とする)
- 特記なき ϕ はVD、 $\bullet$ はFDを示す。
-  は、ドアガラリを示す。

一級建築士事務所 株式会社 和田 設計	二日市コミュニティセンター空調設備工事	年 月	R 8 . 3
福岡市中央区高砂2丁目23-12 TEL 092-521-5131 FAX 092-521-5133	一級建築士登録 第111010号 代表取締役 和田正樹	SCALE A1 1/100 A3 1/200	図面番号 M-15
換気設備 2階平面図	換図:	製図:	写図:
			設計番号