

[illegible]

衛生機器表

[illegible]

(注記)

1. 型番は参考であり、同等品以上とすること。
2. 電源供給（機器一次側配線配管工事）は電気工事とする。
3. 電気温水器の定格加熱能力及び定格消費電力はJISC9219の定格条件による。


衛生器具表

器 具 名	仕 様	参考型番 (TOTO)	電 気 容 量 (AC-100V)	合 計	1階							2階							備考	
					男子 トイレ	女子 トイレ	多 目的 トイレ	授 乳 室	給 湯 室	S K	調 理 室	男子 トイレ	女子 トイレ	多 目的 トイレ	授 乳 室	給 湯 室	S K	子 ど も ト イ レ		洗 濯 室
洋風便器	掃除口付床置床排水大便器、フラッシュタンク、自動便器洗浄、電動弁蓋開閉、エコリモコン、擬音装置	CFS498BCK、TCF5831AU	1261W	12	2	4					2	4								
壁掛小便器	壁掛自動洗浄小便器、床マット	UFS900R、AB660K	10W	8	4					4										
障がい者用洋風便器	床置床排水大便器、密結タンク、背もたれ、自動便器洗浄、金属ベースプレート、エコリモコン	CS597BCS、SH596BAYR、EWC385CS、TCF5841AUP	1260W	2		1						1								
オストメイト	電気温水器付	UAS81RDB2NW	600W	1		1														
障がい者用洗面器	コンパクト壁掛洗面器、台付自動水栓(電気温水器付)、取付金具、水石けん入れ	L270CM、TLE33SB4A、TLK05202J	0.6W	2		1						1								
オムツ交換台		YKA25N		1		1														
フィッティングボード、幼児用手すり		YKA41R、YYB10		1								1								
はねあげ手すり		T114HK7R		2		1						1								
L型手すり		T114CL10R		14	2	4	1				2	4	1							
小便器用手すり		T114CU22R		2	1					1										
洗面器用手すり		T112CP21		4	1	1				1	1									
アンダーカウンター式洗面器	自動水栓、自動水石けん供給、カウンターは建築工事	L532	0.6W	10	2	3					2	3								
フック		YKH21R		18	3	6					3	6								
掃除流し	掃除用流し、リムカバー、横水栓、アングル形止水栓、バックハンガー、樹脂ブラグ、床排水金具	SK22A、TK22、T23AEQ20C、TN114、T9R、HH04060x2、T37SGEP		2					1						1					
コーナータイプベビーチェア		YKA16S		12	2	4					2	4								
ハンドドライヤー		TYC430WJ		6	1	1	1				1	1	1							
化粧鏡	350x800	YM3580AC		2			1					1								
化粧鏡		YM3560F		10	2	3					2	3								
台付シングル混合水栓		TKS05309J		6				1	1	2				1	1					
洗濯機パン	縦引きトラップ	PWP800N2W	920W	1														1		
洗濯機用水栓	緊急止水栓付	TW11R		1														1		
汚物流し	壁付レバーシングル水栓	SKL330HNNN		1															1	
幼児用大便器(1～2才向け)	暖房便座	CS310B、TV610Q、TCF41R	32W	2													2			
幼児用大便器(3～5才向け)	暖房便座	CS300B、TV660Q、TCF40	32W	2												2				
紙巻器		YH181		14	2	4	1				2	4	1							
散水栓	キー式、カップリング付、水栓柱(人研ぎ)	T28AKUH13		4							2	4								4
横水栓	レバー式	TL106AQOR		3												3				

(注記)



1. 排水トラップは防水損失減少により容易に破砕しない構造とし、トラップ防水深は50～100mmとする。
2. 各器具への給水は有効な吐水口空間を設ける事。
3. 型番は参考であり、同等品以上とすること。
4. 電源供給（機器一次側配線配管工事）は電気工事とする。

一級建築士事務所 株式会社 和田 設 計 福岡市中央区高砂2丁目23-12 TEL 092-521-5131 FAX 092-521-5133 代表取締役 和田正樹	二日市コミュニティセンター給排水衛生設備工事	年 月	R 8 . 3
	衛生設備 機器表・器具表	図面番号	P-03
	検図： 製図： 写図：	設計番号	

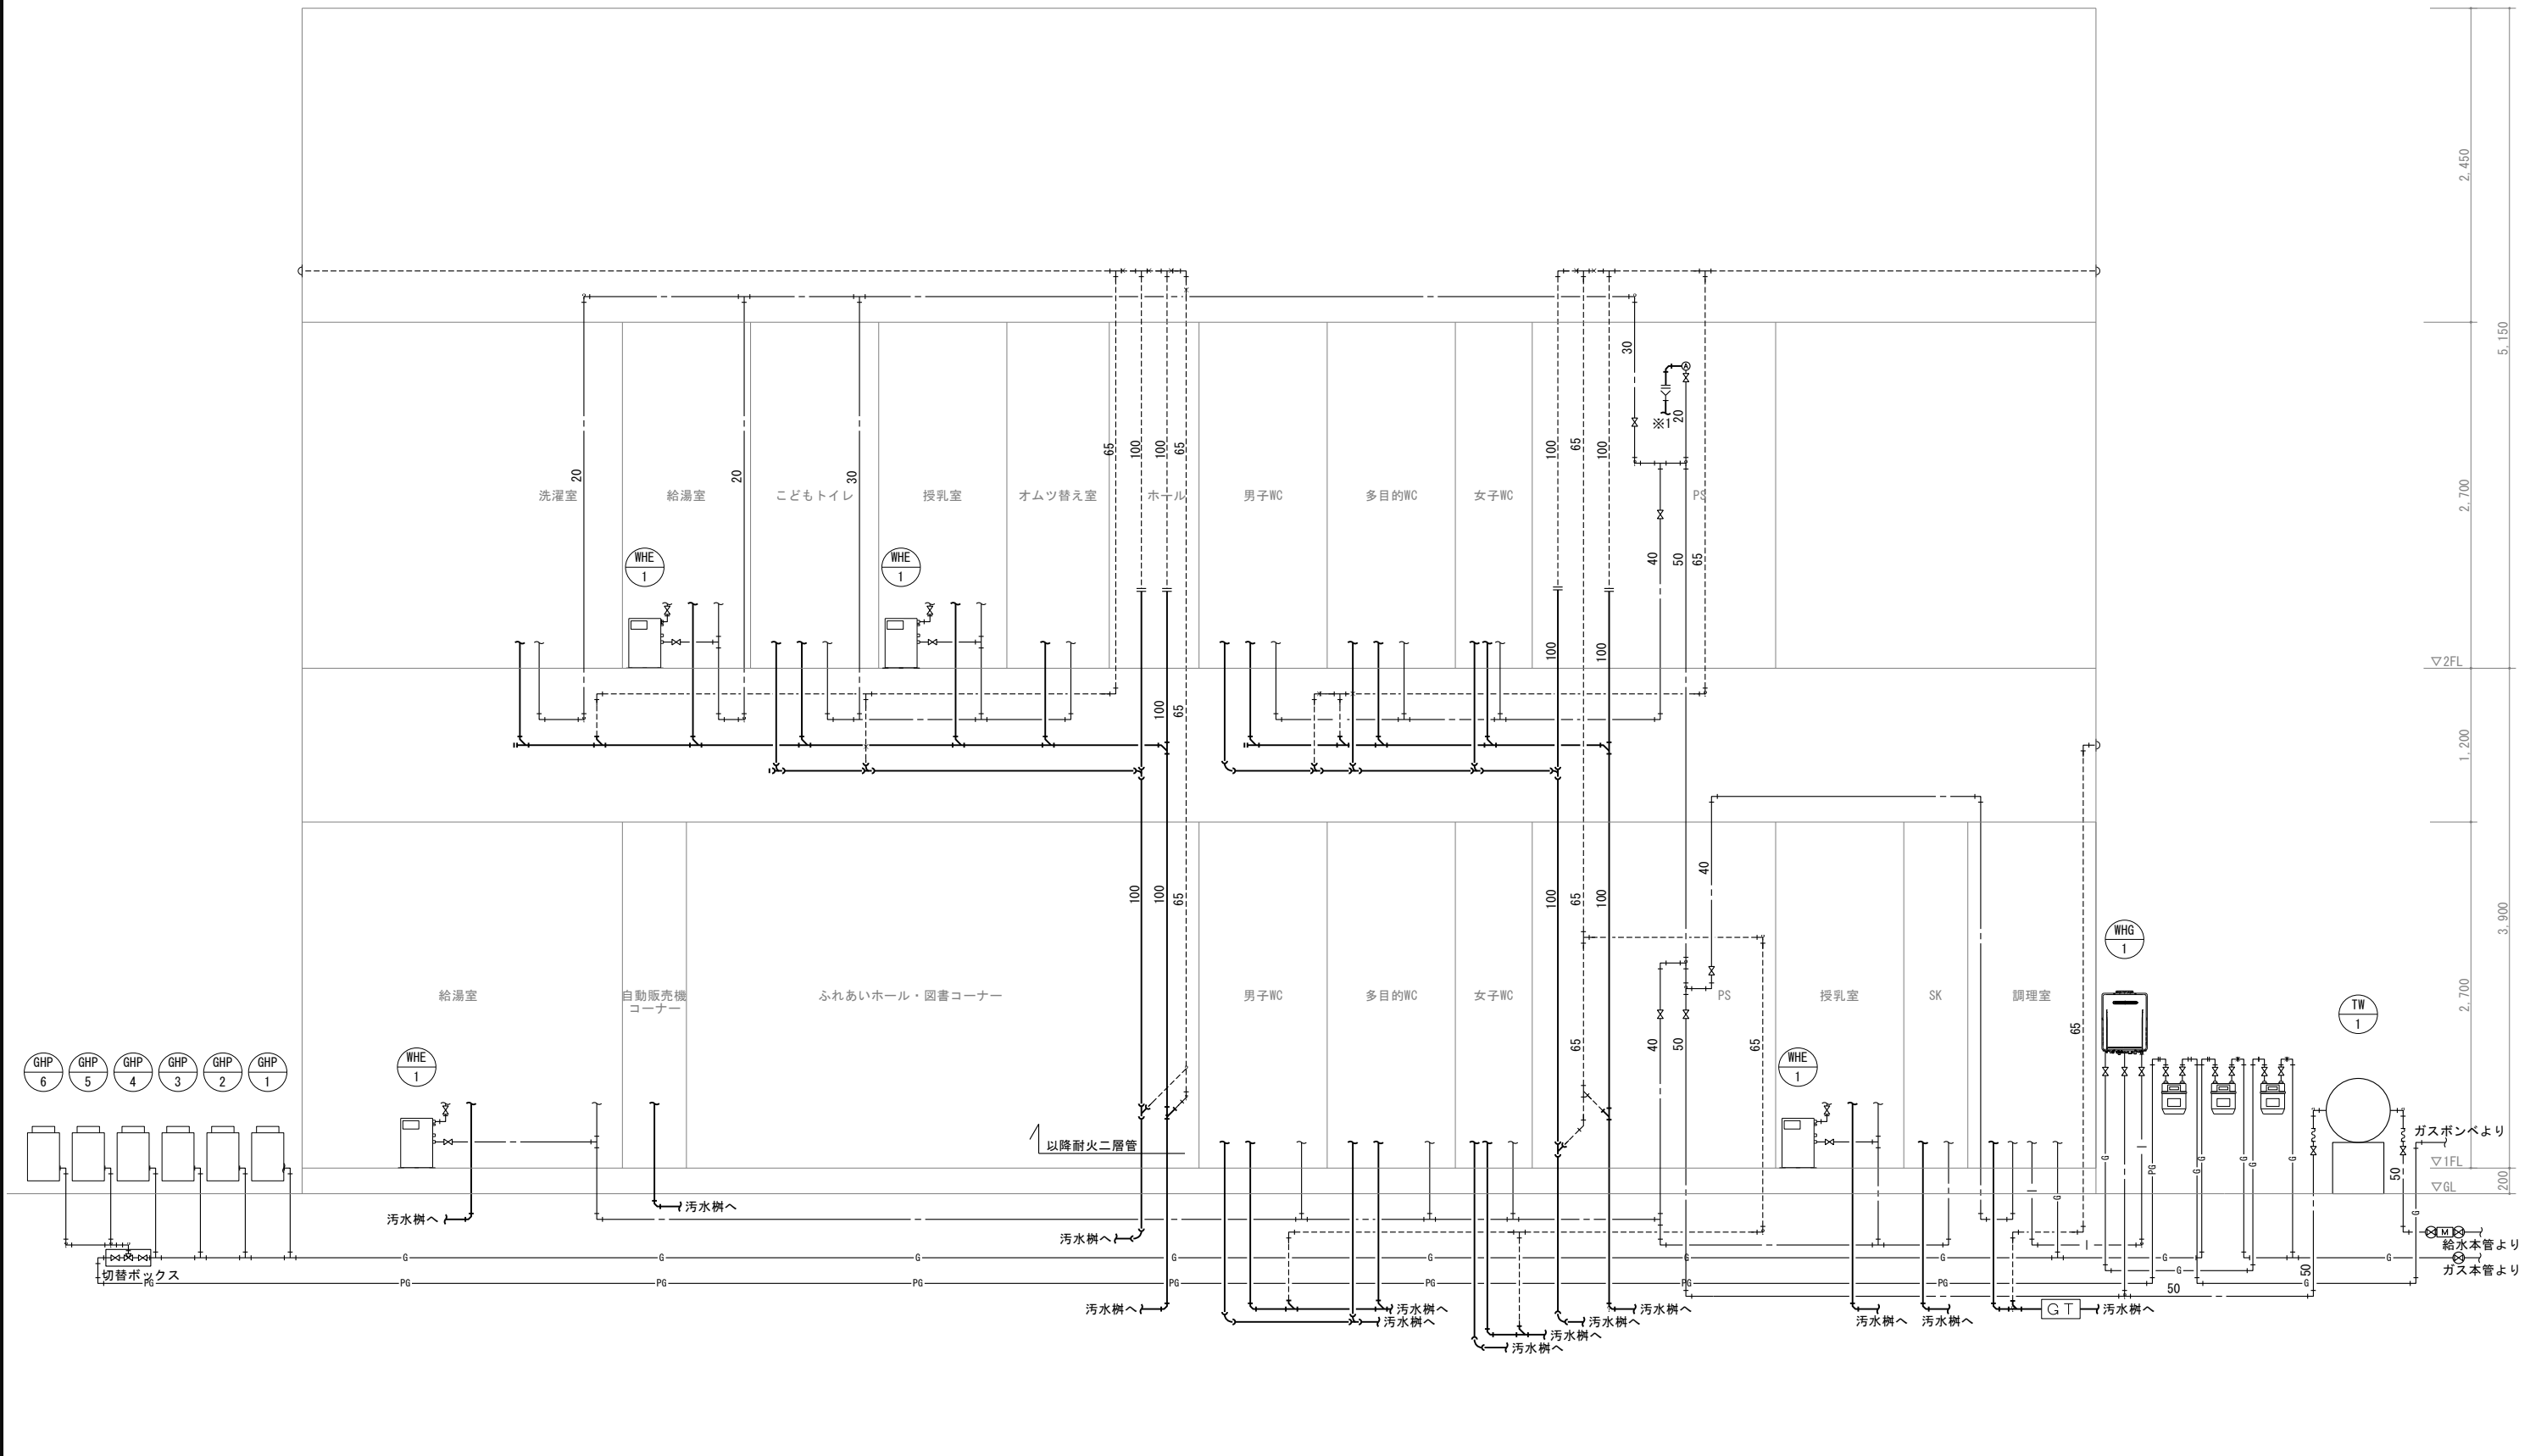


＜注記＞
1. 横管サイズは平面図参照とする。
2. ※1は、以降直近のドレン立管に接続する。


・ ・ ・ ・	一級建築士事務所 株式会社 和田 設 計		二日市コミュニティセンター給排水衛生設備工事		年 月	R 8 . 3
	福岡市中央区高砂2丁目23-12 TEL 092-521-5131 FAX 092-521-5133		一級建築士登録 第111010号 代表取締役 和田正樹	SCALE A1 N/S A3 N/S	図面番号	P - 0 4
			検図：	製図：	写図：	設計番号

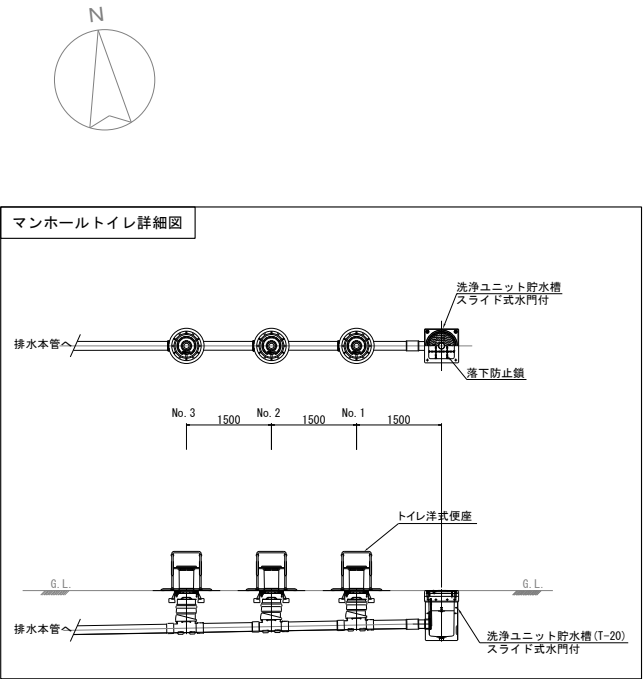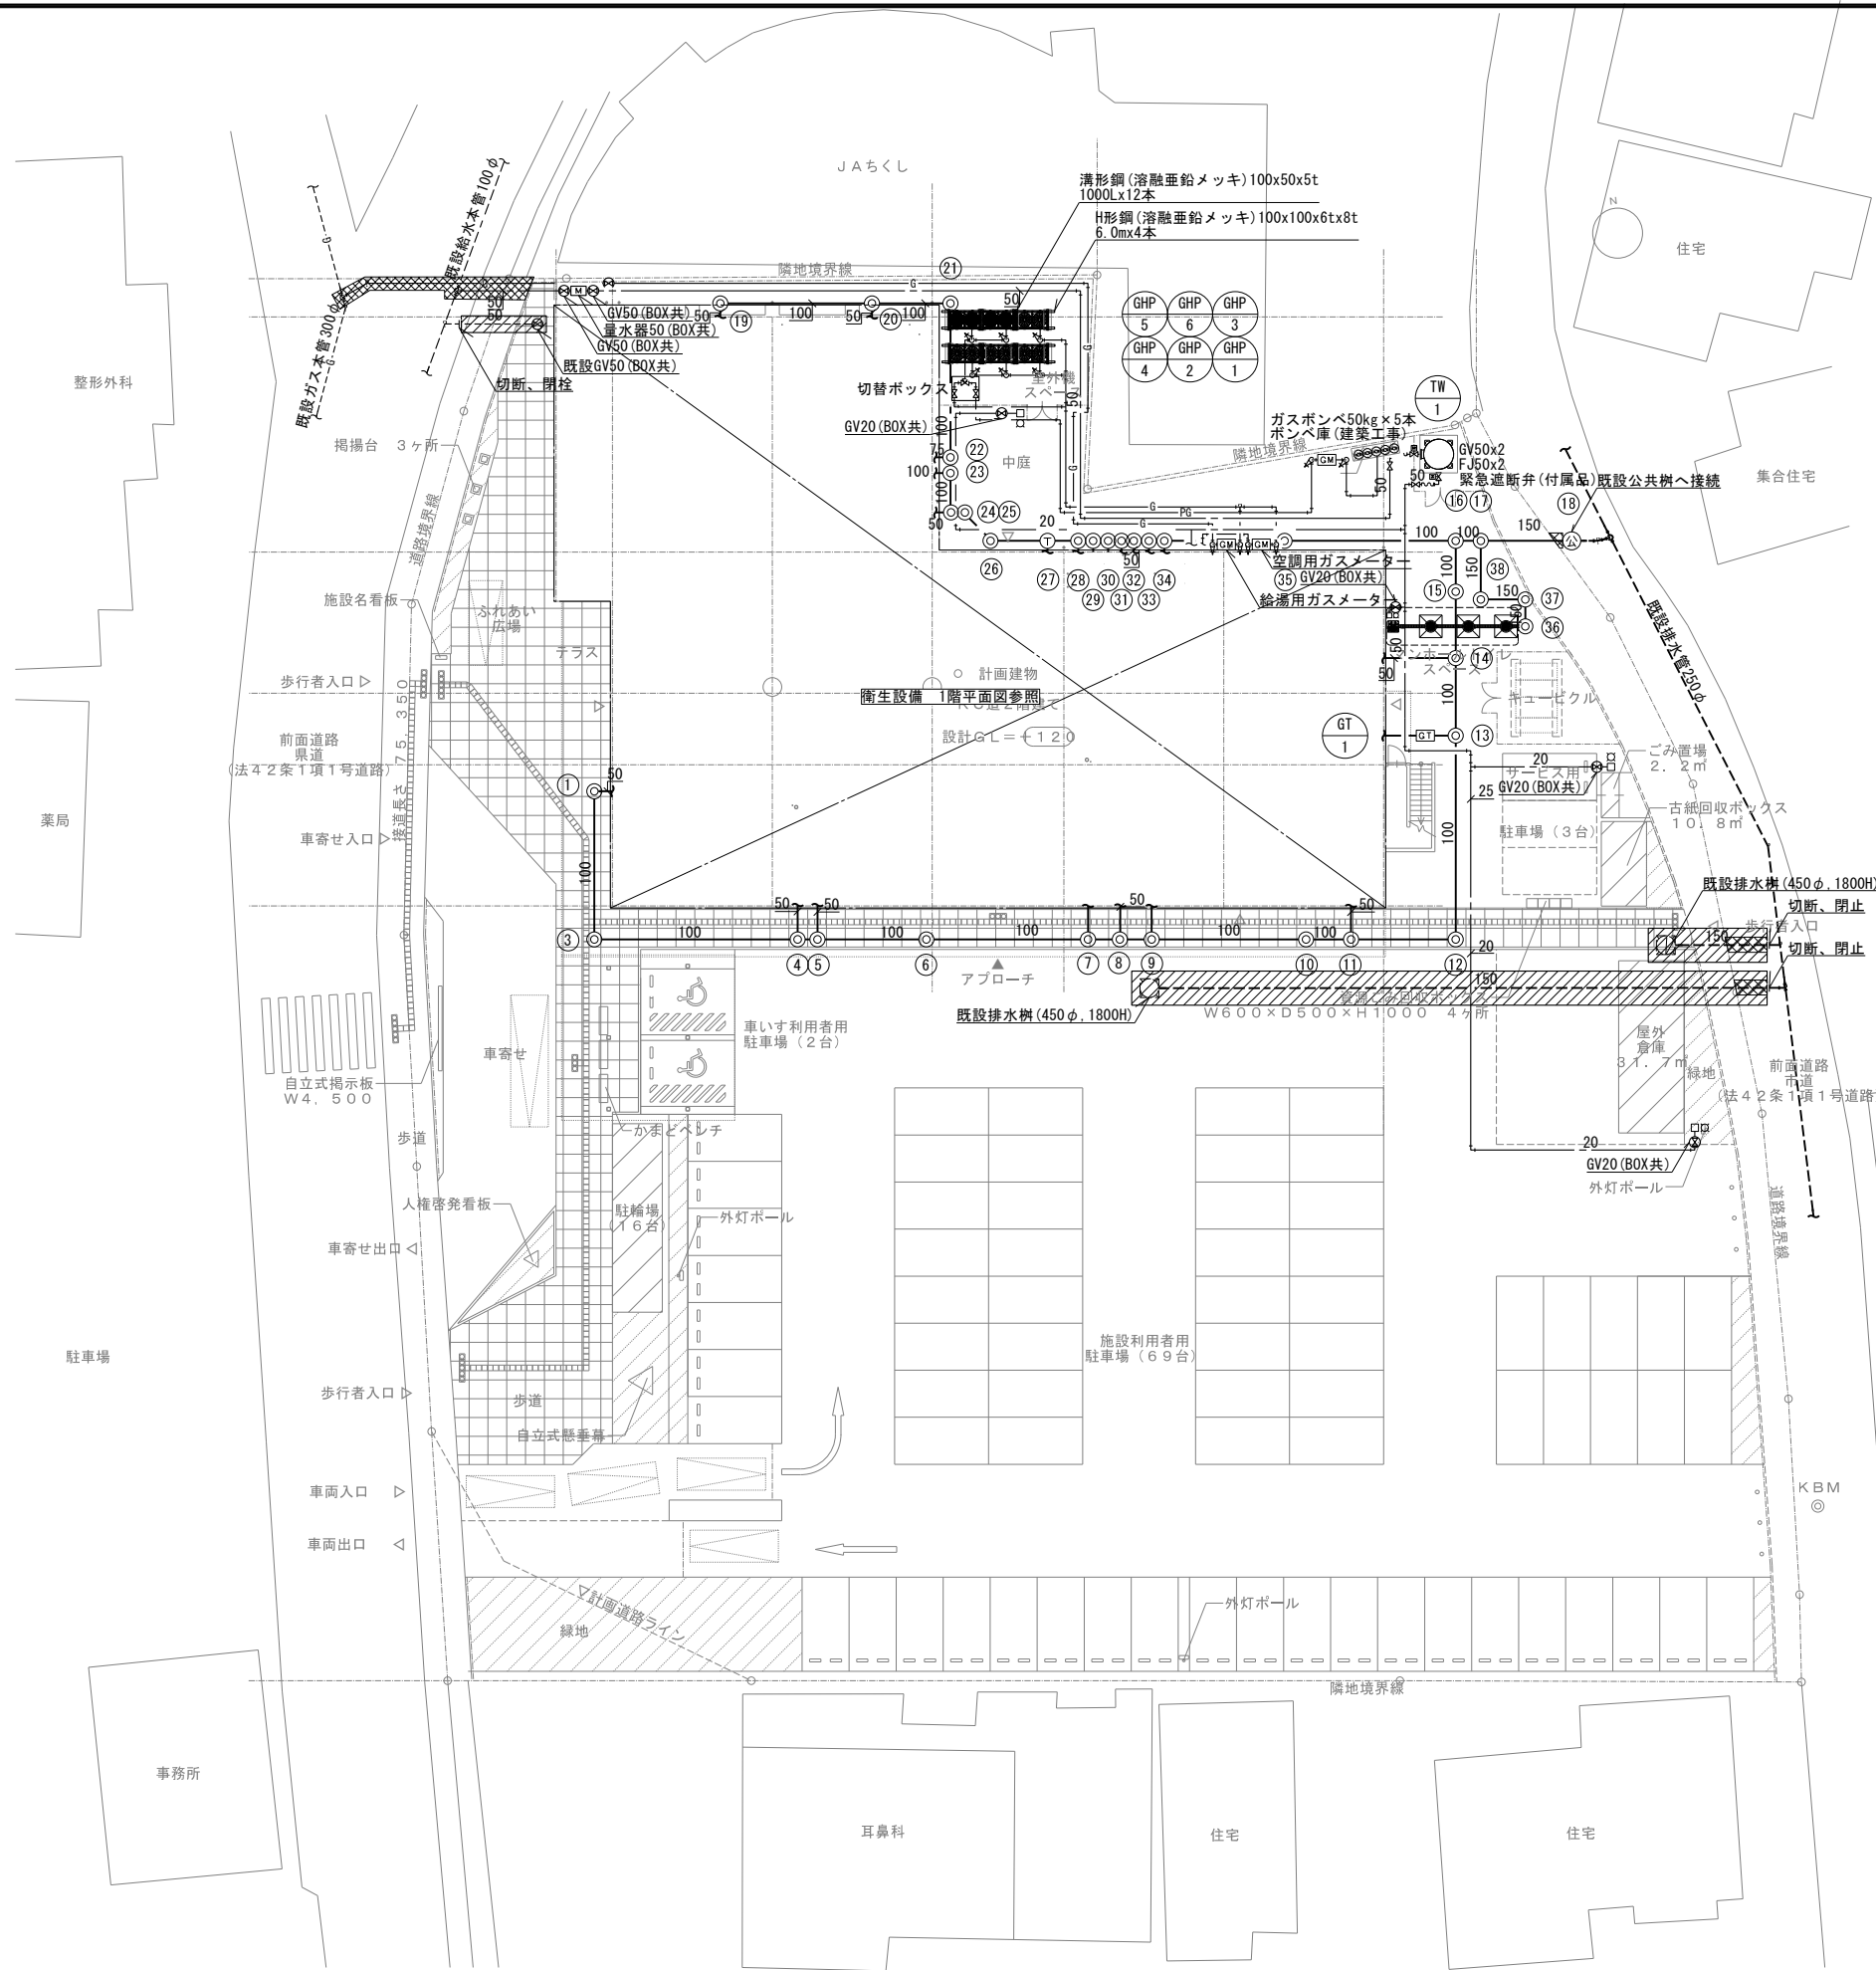

- 〈注記〉
1. はアスファルト舗装撤去・復旧を示す。
 2. 樹高さは参考とする。施工時に再度地盤高を確認し調整すること。
 3. は、既設撤去を示す。(アスファルト舗装撤去・復旧含)

番号	名称	種別	大きさ	地盤高さ (設計値±)	樹深さ	樹深さ (設計値±)	蓋仕様
①	汚水樹	90L-100	200φ	120	448	328	化粧蓋
②	汚水樹	90L-100	200φ	120	605	485	化粧蓋
③	汚水樹	90Y-100	200φ	120	820	700	化粧蓋
④	汚水樹	90Y-100	200φ	120	845	725	化粧蓋
⑤	汚水樹	ST-100	200φ	120	957	837	化粧蓋
⑥	汚水樹	90Y-100	200φ	120	1,130	1,010	化粧蓋
⑦	汚水樹	90Y-100	200φ	120	1,165	1,045	化粧蓋
⑧	汚水樹	90Y-100	200φ	120	1,200	1,080	化粧蓋
⑨	汚水樹	ST-100	200φ	120	1,365	1,245	化粧蓋
⑩	汚水樹	90Y-100	200φ	120	1,410	1,290	化粧蓋
⑪	汚水樹	90L-100	200φ	120	1,525	1,405	鉄製防護蓋T-2
⑫	汚水樹	90Y-100	200φ	0	1,620	1,620	鉄製防護蓋T-2
⑬	汚水樹	90Y-100	200φ	0	1,700	1,700	鉄製防護蓋T-2
⑭	汚水樹	ST-100	200φ	0	1,775	1,775	鉄製防護蓋T-2
⑮	汚水樹	90Y-100	200φ	0	1,825	1,825	鉄製防護蓋T-25
⑯	汚水樹	45Y-100	200φ	0	1,881	1,881	鉄製防護蓋T-25
⑰	既設公共樹	—	200φ	-1,600	370	1,970	公共仕様
⑱	汚水樹	90L-100	200φ	-40	780	820	塩ビ製密閉蓋
⑲	汚水樹	90Y-100	200φ	-40	940	980	塩ビ製密閉蓋
⑳	汚水樹	90L-100	200φ	-40	1,020	1,060	塩ビ製密閉蓋
㉑	汚水樹	90Y-100	200φ	120	1,345	1,225	鉄製防護蓋T-2
㉒	汚水樹	90Y-100	200φ	120	1,365	1,245	鉄製防護蓋T-2
㉓	汚水樹	90L-100	200φ	120	1,405	1,285	鉄製防護蓋T-2
㉔	汚水樹	45L-100	200φ	120	1,420	1,300	鉄製防護蓋T-2
㉕	汚水樹	45L-100	200φ	120	1,460	1,340	鉄製防護蓋T-2
㉖	汚水樹	90Y-100	200φ	120	1,520	1,400	鉄製防護蓋T-2
㉗	汚水樹	90Y-100	200φ	120	1,565	1,445	鉄製防護蓋T-2
㉘	汚水樹	90Y-100	200φ	0	1,450	1,450	鉄製防護蓋T-2
㉙	汚水樹	90Y-100	200φ	0	1,455	1,455	鉄製防護蓋T-2
㉚	汚水樹	90Y-100	200φ	0	1,460	1,460	鉄製防護蓋T-2
㉛	汚水樹	90Y-100	200φ	0	1,490	1,490	鉄製防護蓋T-2
㉜	汚水樹	90Y-100	200φ	0	1,510	1,510	鉄製防護蓋T-2
㉝	汚水樹	90Y-100	200φ	0	1,525	1,525	鉄製防護蓋T-2
㉞	汚水樹	ST-100	200φ	0	1,655	1,655	鉄製防護蓋T-25
㉟	汚水樹	90L-100	200φ	0	1,770	1,770	鉄製防護蓋T-25
㊱	汚水樹	90L-100	200φ	0	1,787	1,787	鉄製防護蓋T-2
㊲	汚水樹	90L-100	200φ	0	1,826	1,826	鉄製防護蓋T-2

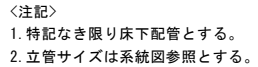

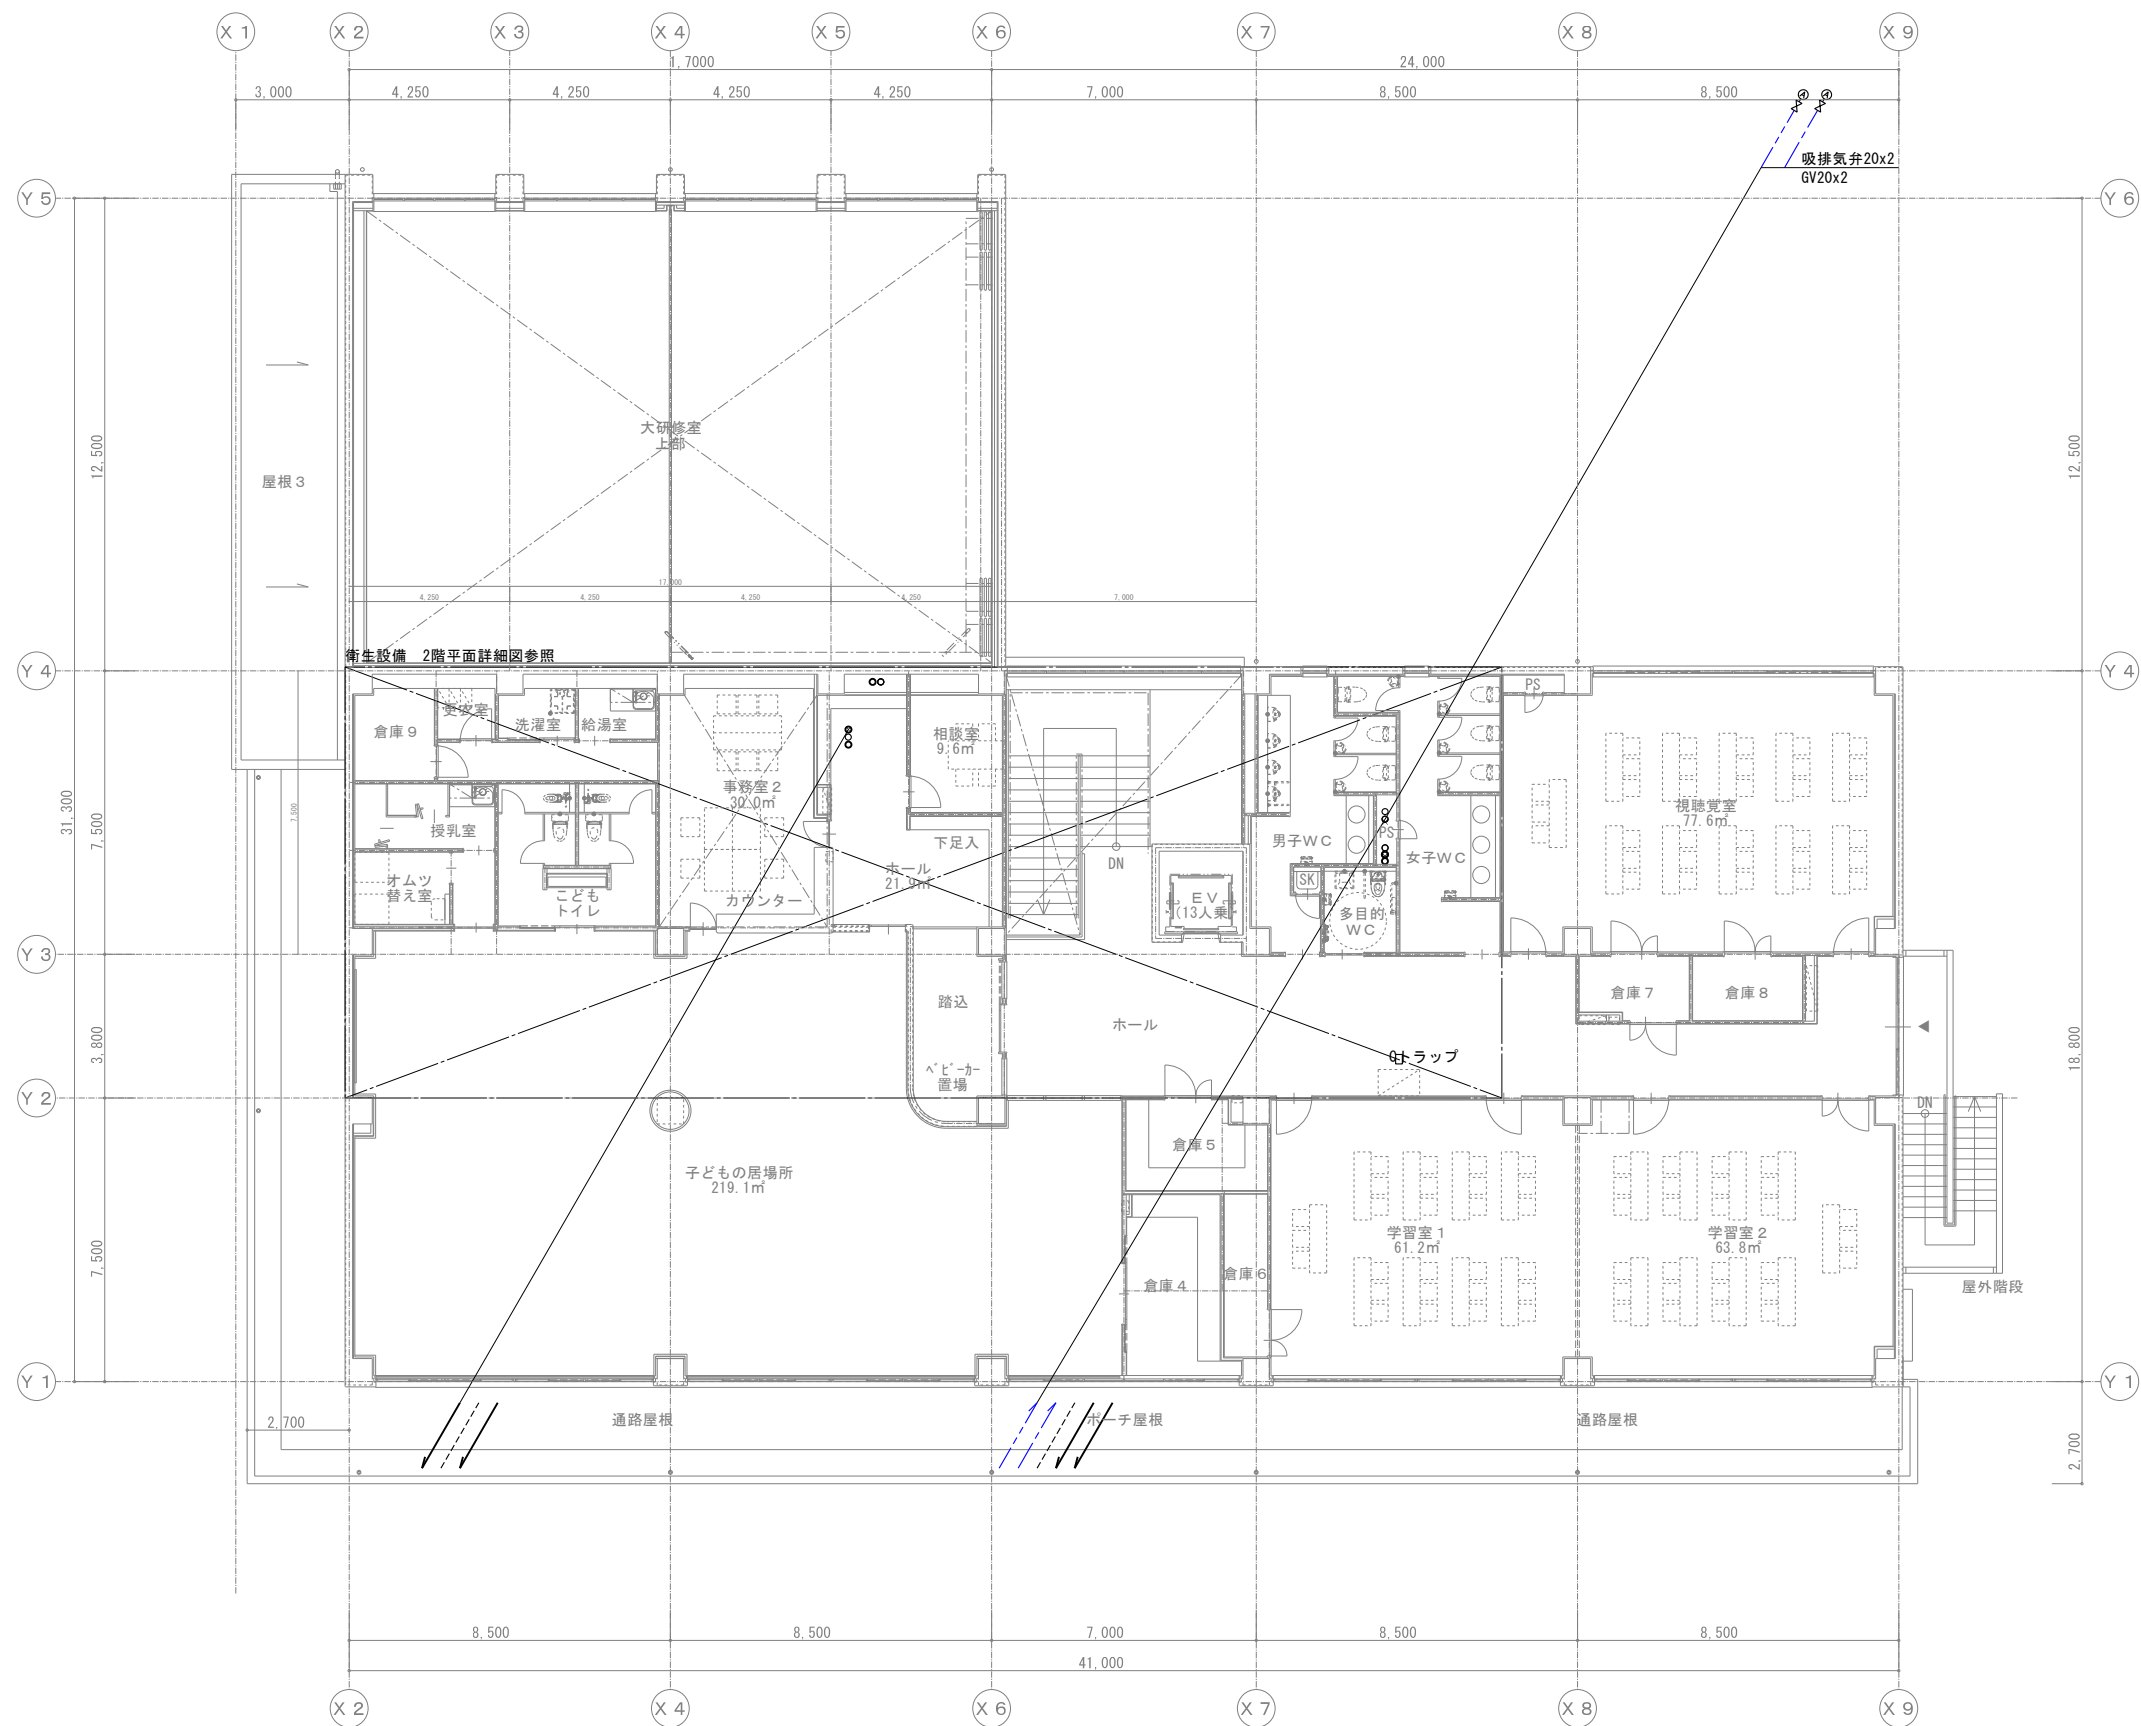


＜注記＞
1. 特記なき限り床下配管とする。
2. 立管サイズは系統図を参照する。

一級建築士事務所 株式会社 和田 設計		二日市コミュニティセンター給排水衛生設備工事		年 月	R 8 . 3
福岡市中央区高砂2丁目23-12 TEL 092-521-5131 FAX 092-521-5133		一級建築士登録 第111010号 代表取締役 和田正樹		SCALE A1 1/100 A3 1/200	図面番号 P-07
検図:		製図:		写図:	
				設計番号	




一級建築士事務所 株式会社 和田 設計		二日市コミュニティセンター給排水衛生設備工事		年 月	R 8 . 3
福岡市中央区高砂2丁目23-12 TEL 092-521-5131 FAX 092-521-5133		一級建築士登録 第111010号 代表取締役 和田正樹	SCALE A1 1/50 A3 1/100	図面番号	P-08
検図：		製図：	写図：	設計番号	

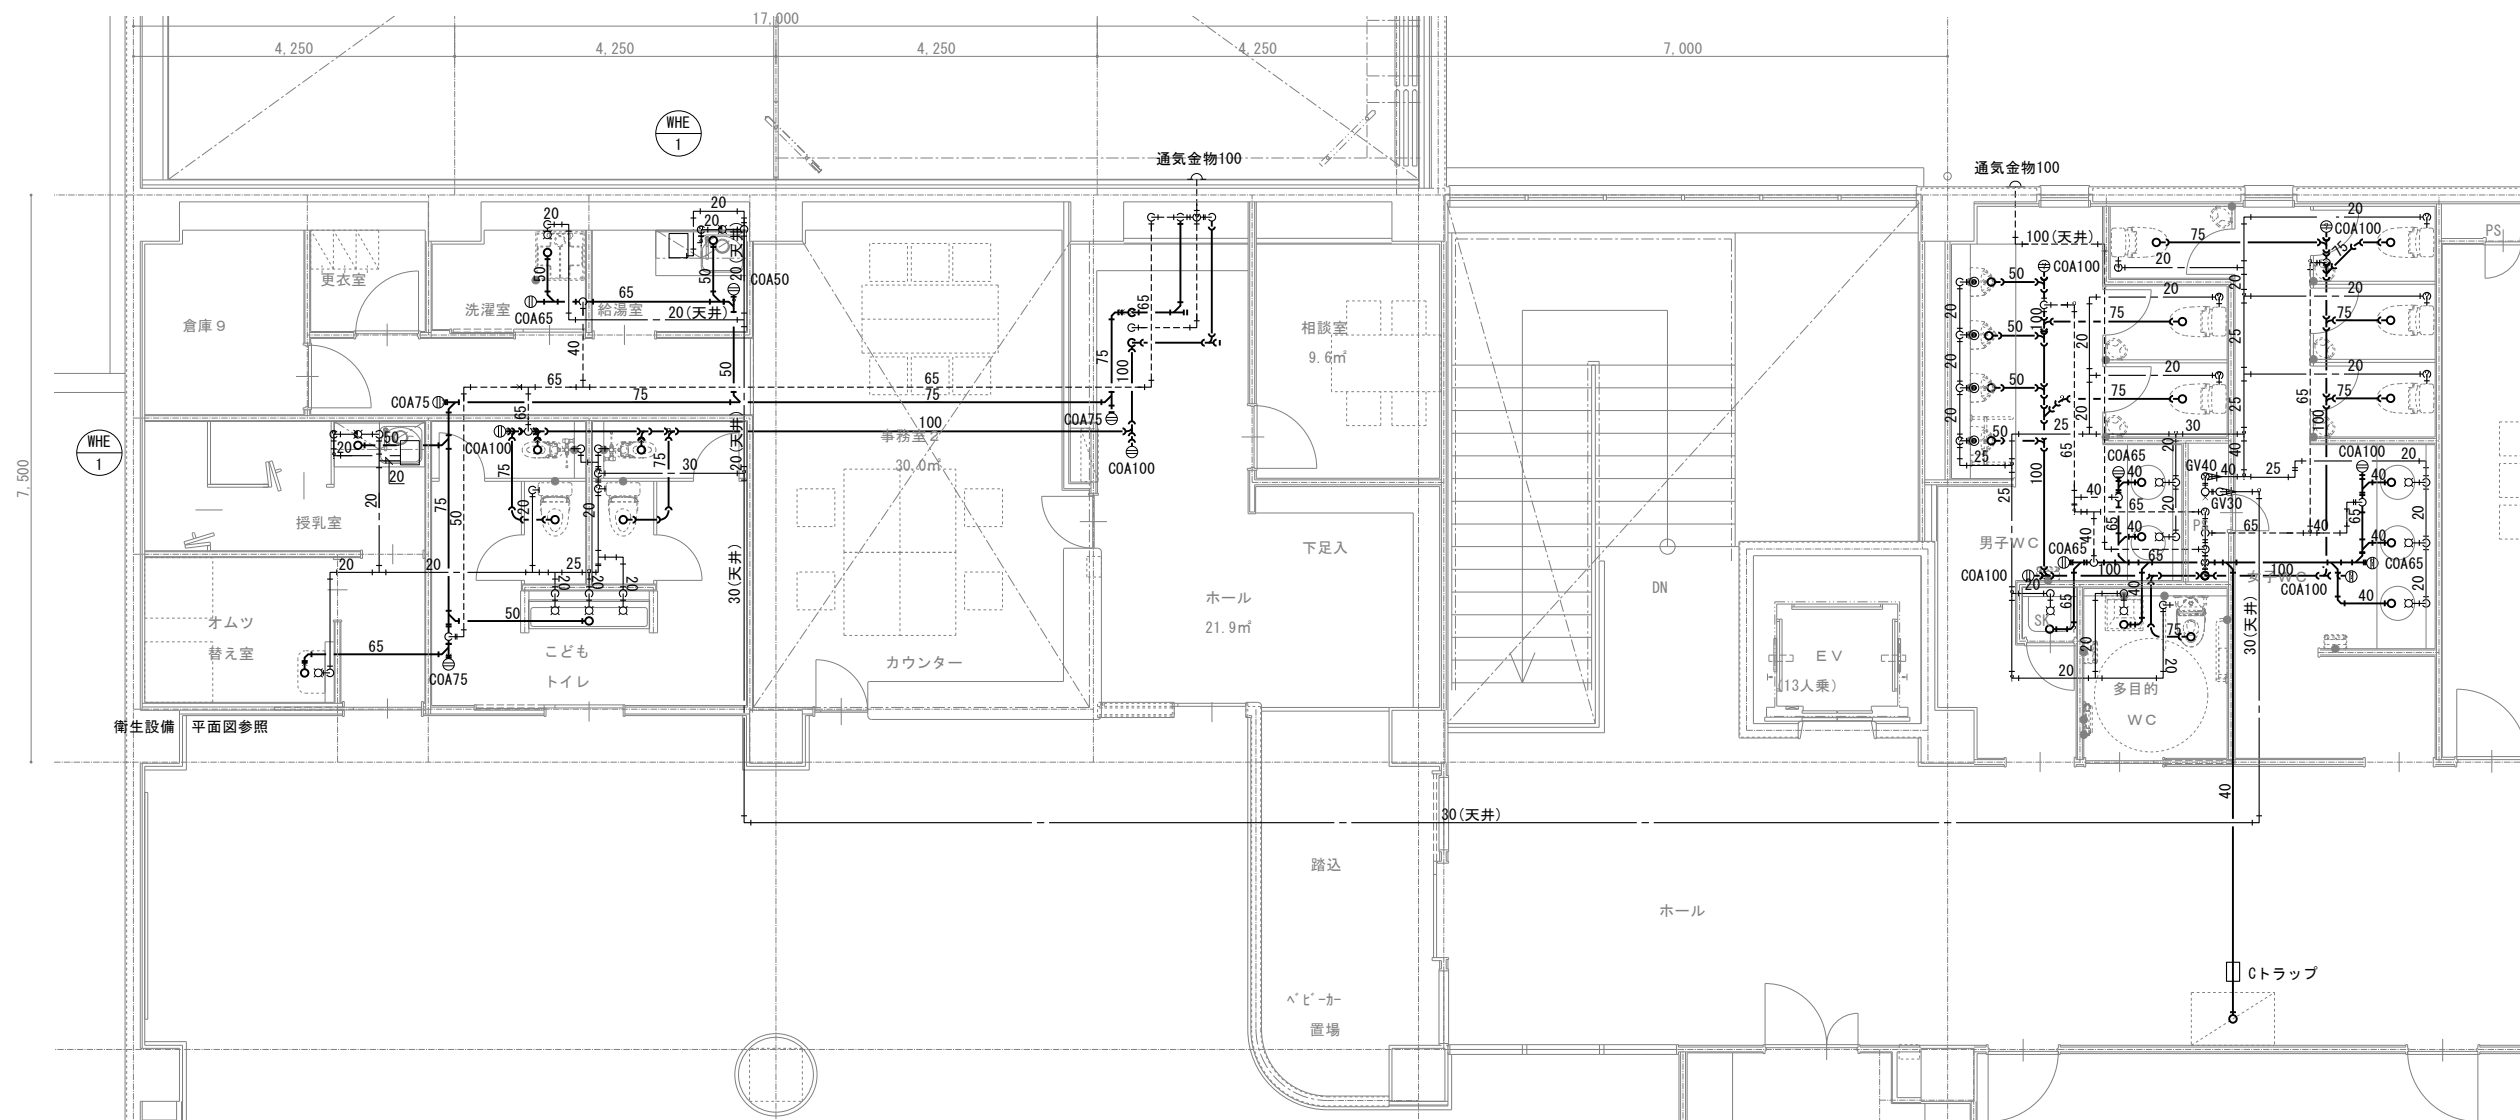

＜注記＞
1. 特記なき限り床下配管とする。

						一級建築士事務所 株式会社 和 田 設 計		二日市コミュニティセンター給排水衛生設備工事		年 月	R 8 . 3
						福岡市中央区高砂2丁目23-12 TEL 092-521-5131 FAX 092-521-5133	一級建築士登録 第111010号 代表取締役 和田正樹	衛生設備 2階平面詳細図	SCALE A1 1/50 A3 1/100	図面番号	P-09
		検図：	製図：	写図：	設計番号						

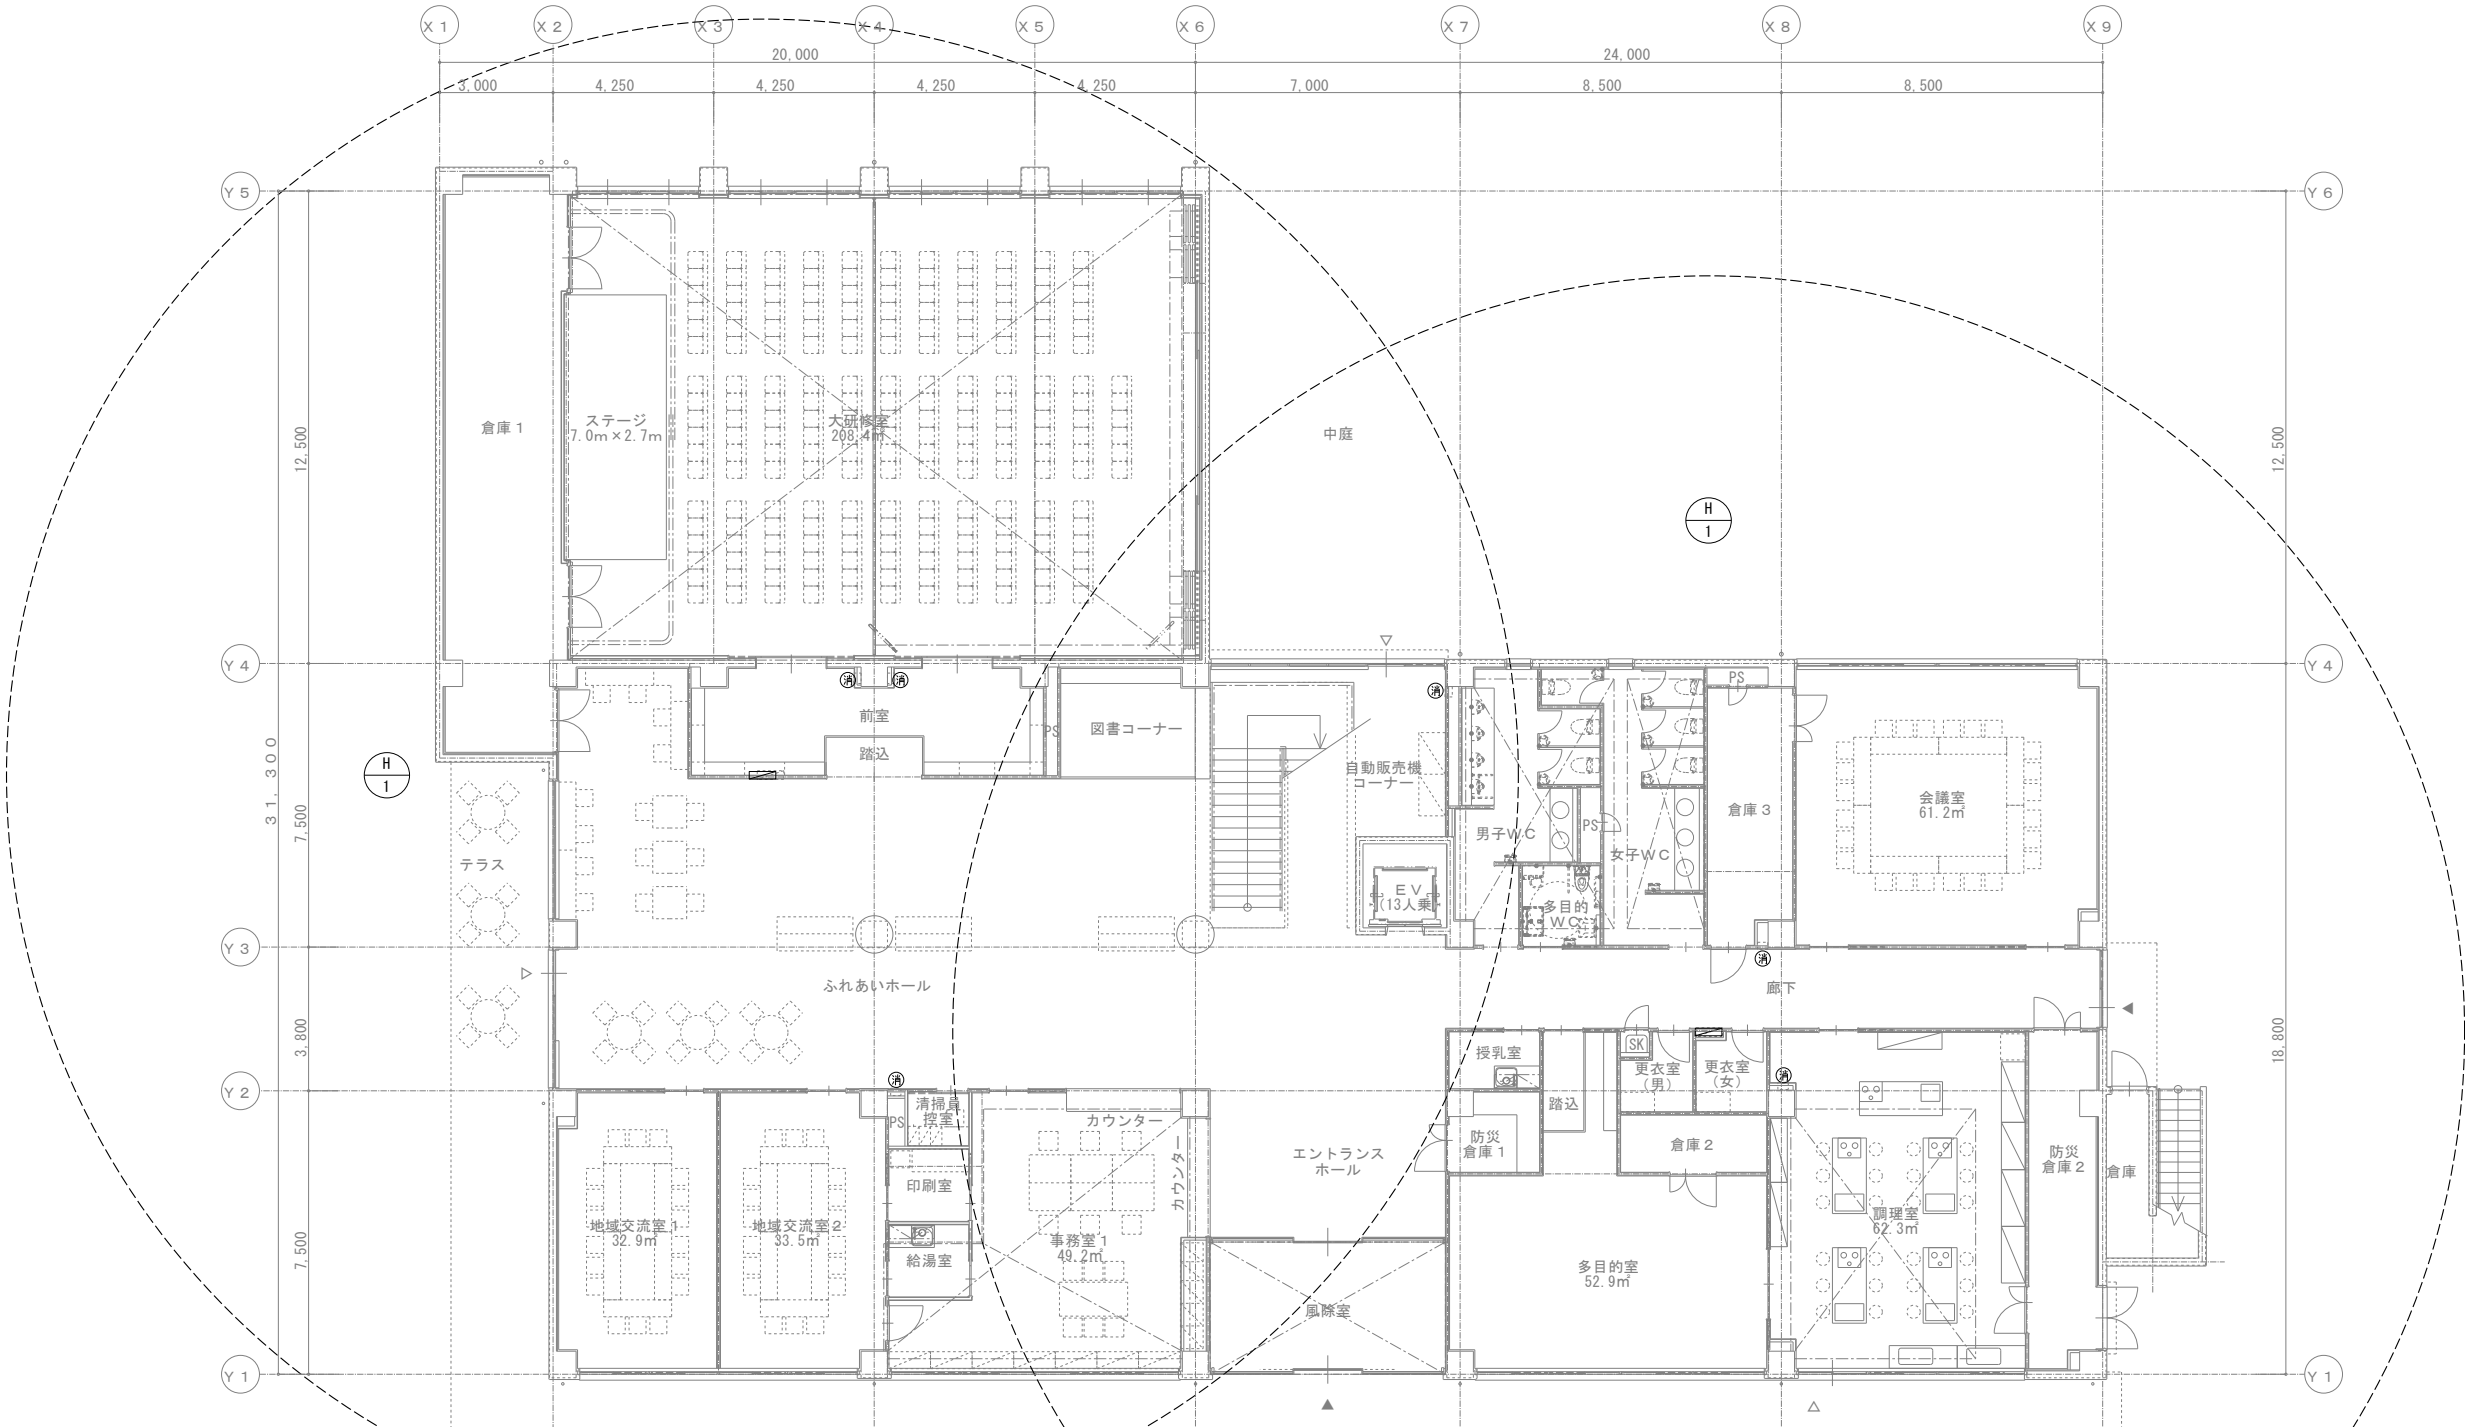

消火機器表

記号	名称	仕様	電気容量 (60Hz)			台数	設置場所		備考
			電圧	消費電力	起動		階	部屋名	
H-1	パッケージ型消火設備	型 式 : パッケージ消火設備 1 型 消 火 薬 剤 : 第三種浸漬剤等入り水 薬剤量: 80L 格 納 箱 : 700Wx250Dx1400H	-	-		4			
						(2)	1	各室	表示灯・発信機・警報ベルは電気工事
						(2)	2	各室	
	消火器	型 式 : ABC10型粉末消火器				10			置台は建築工事
						(6)	1	各所	
						(4)	2	各所	

一級建築士事務所 株式会社 和 田 設 計
福岡市中央区高砂2丁目23-12
TEL 092-521-5131
FAX 092-521-5133

一級建築士登録
第111010号
代表取締役 和田正樹


二日市コミュニティセンター給排水衛生設備工事
消火設備 1階平面図

SCALE
A1 1/100
A3 1/200

年 月 | R 8 . 3
図面番号 | P - 1 0

校図: 製図: 写図:

設計番号

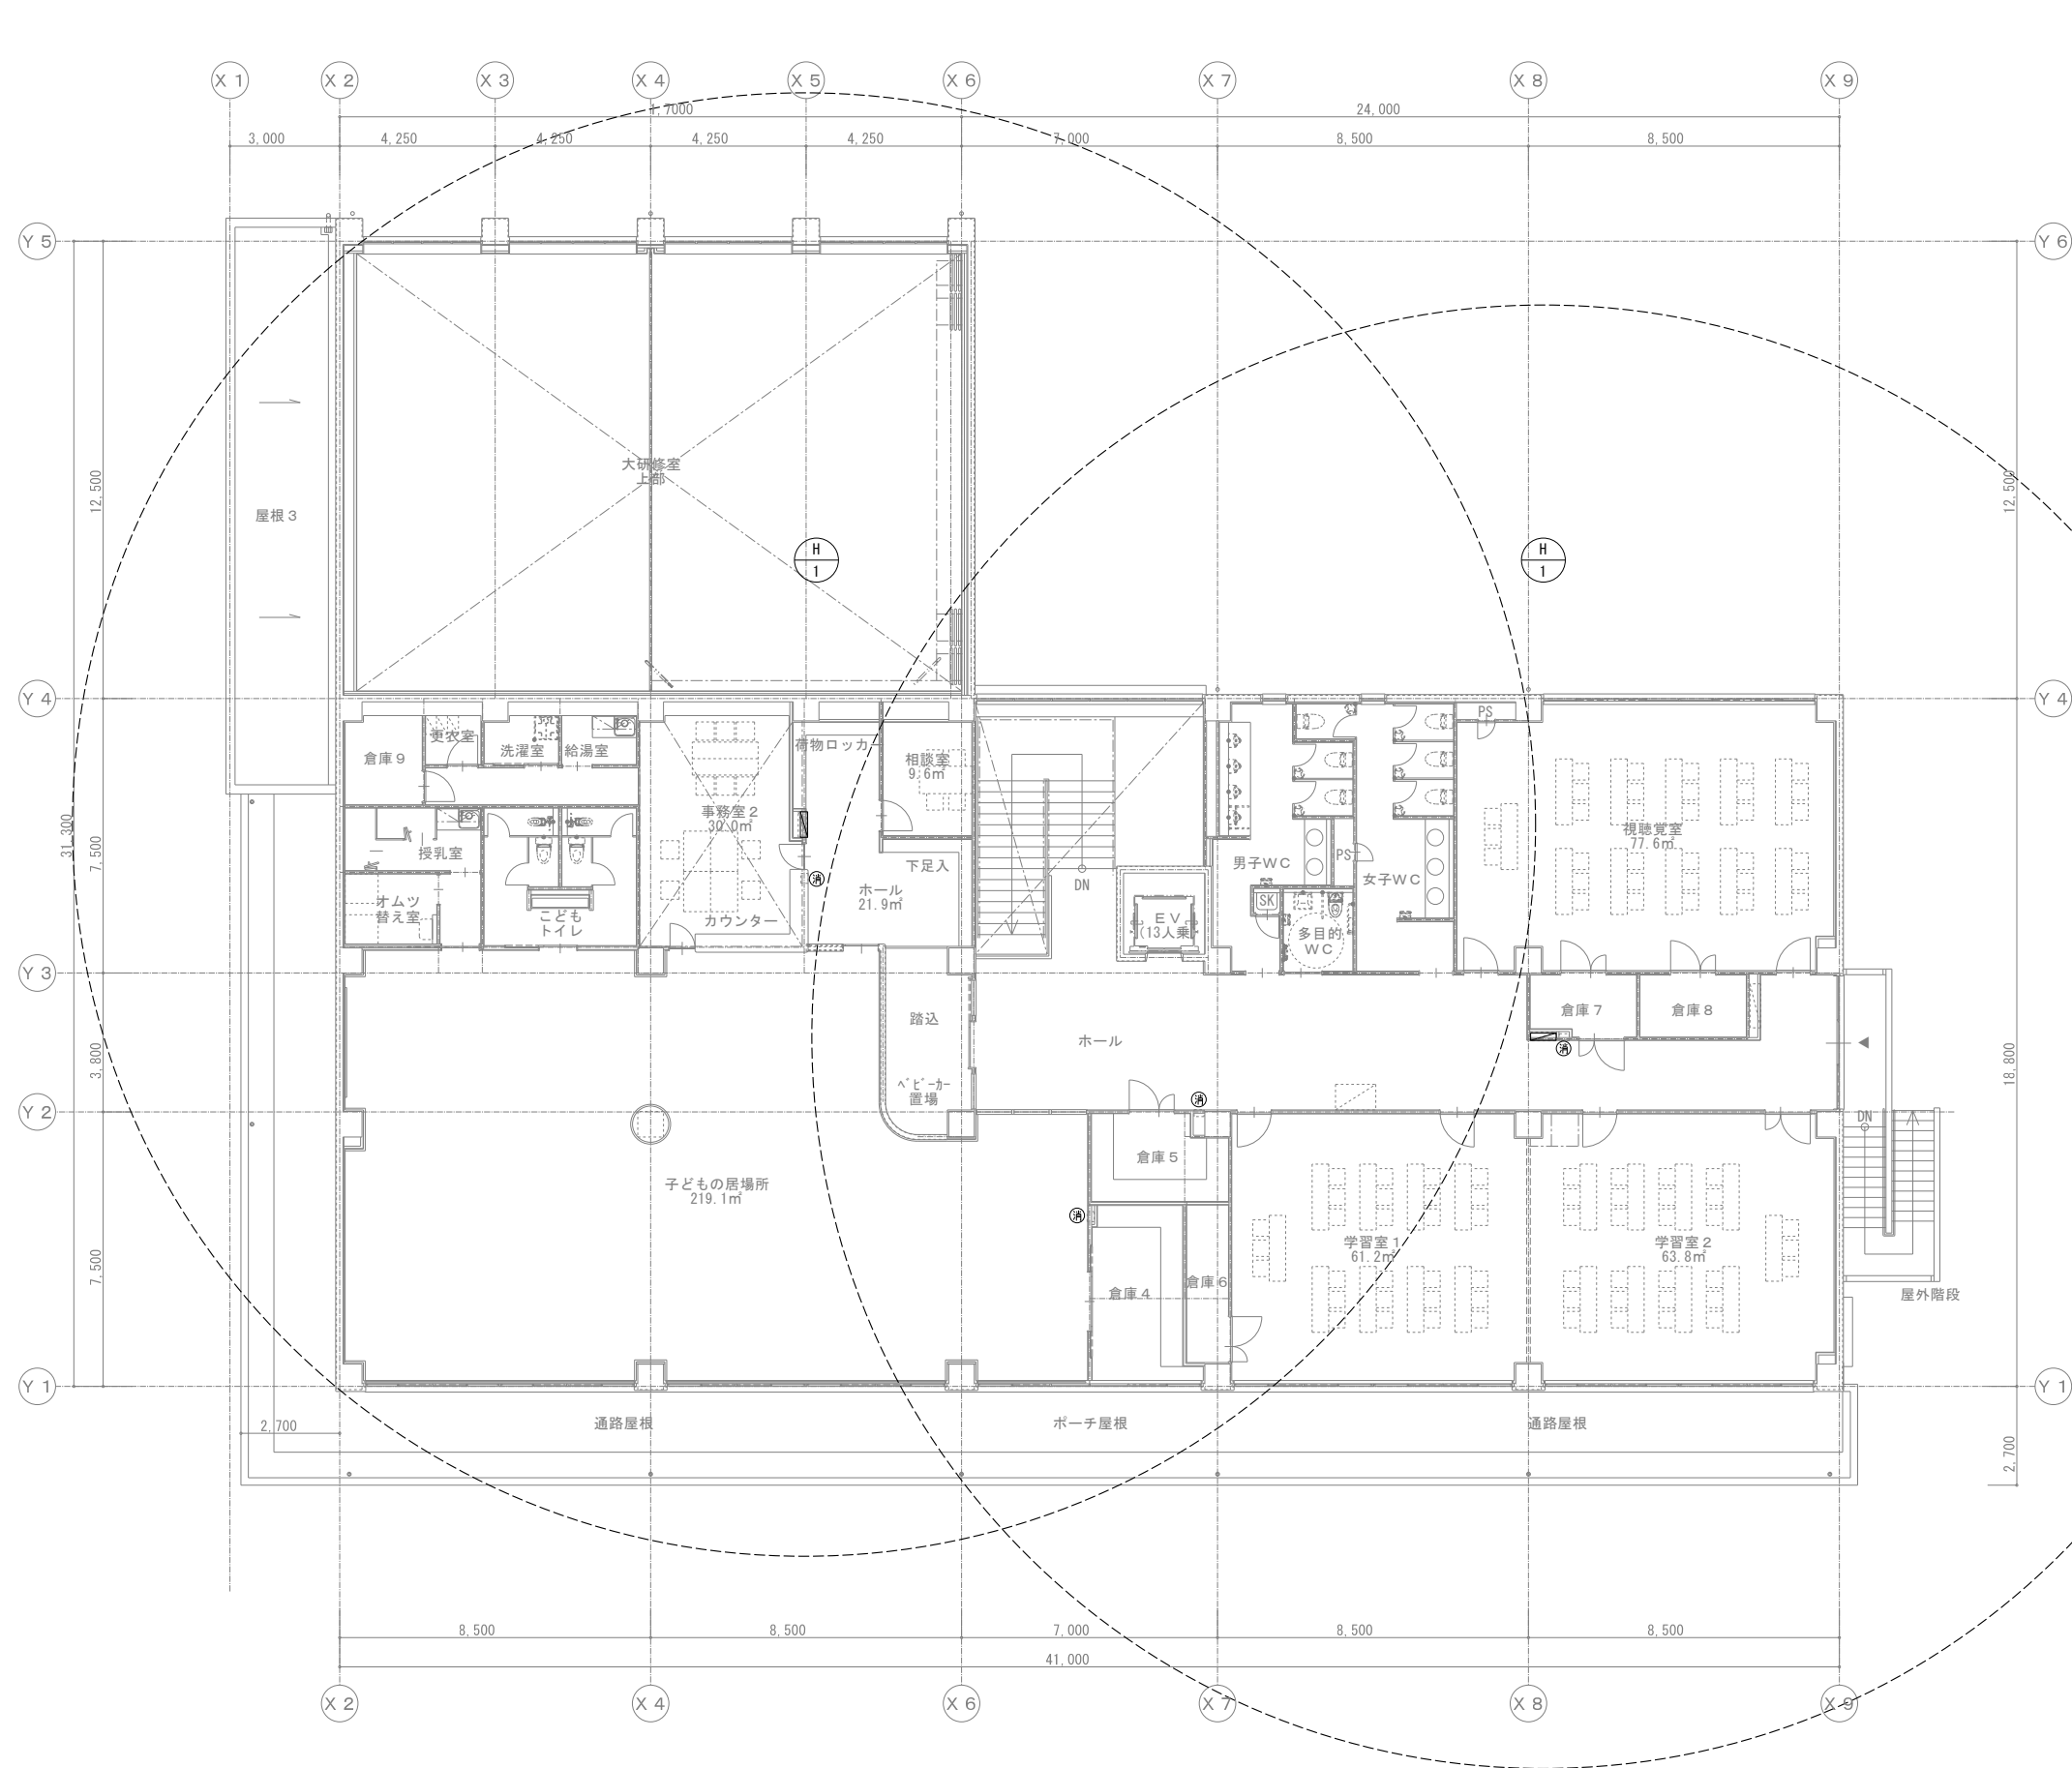

一級建築士事務所 株式会社 和田 設計
福岡市中央区高砂2丁目23-12
TEL 092-521-5131
FAX 092-521-5133

一級建築士登録
第111010号
代表取締役 和田正樹

二日市コミュニティセンター給排水衛生設備工事
消火設備 2階平面図
SCALE
A1 1/100
A3 1/200

年 月 | R 8 . 3
図面番号 | P - 1 1

校図： 製図： 写図： 設計番号