
記号	冷媒サイズ
①	6.4φ×12.7φ
②	9.5φ×15.9φ
③	9.5φ×22.2φ
④	15.9φ×28.6φ
⑤	6.4φ×9.5φ×12.7φ
⑥	9.5φ×12.7φ×15.9φ
⑦	9.5φ×15.9φ×19.1φ
⑧	9.5φ×19.1φ×22.2φ
⑨	12.7φ×19.1φ×22.2φ
⑩	12.7φ×19.1φ×28.6φ
⑪	15.9φ×22.2φ×28.6φ
⑫	15.9φ×25.4φ×28.6φ
⑬	19.1φ×25.4φ×31.8φ
⑭	19.1φ×28.6φ×31.8φ

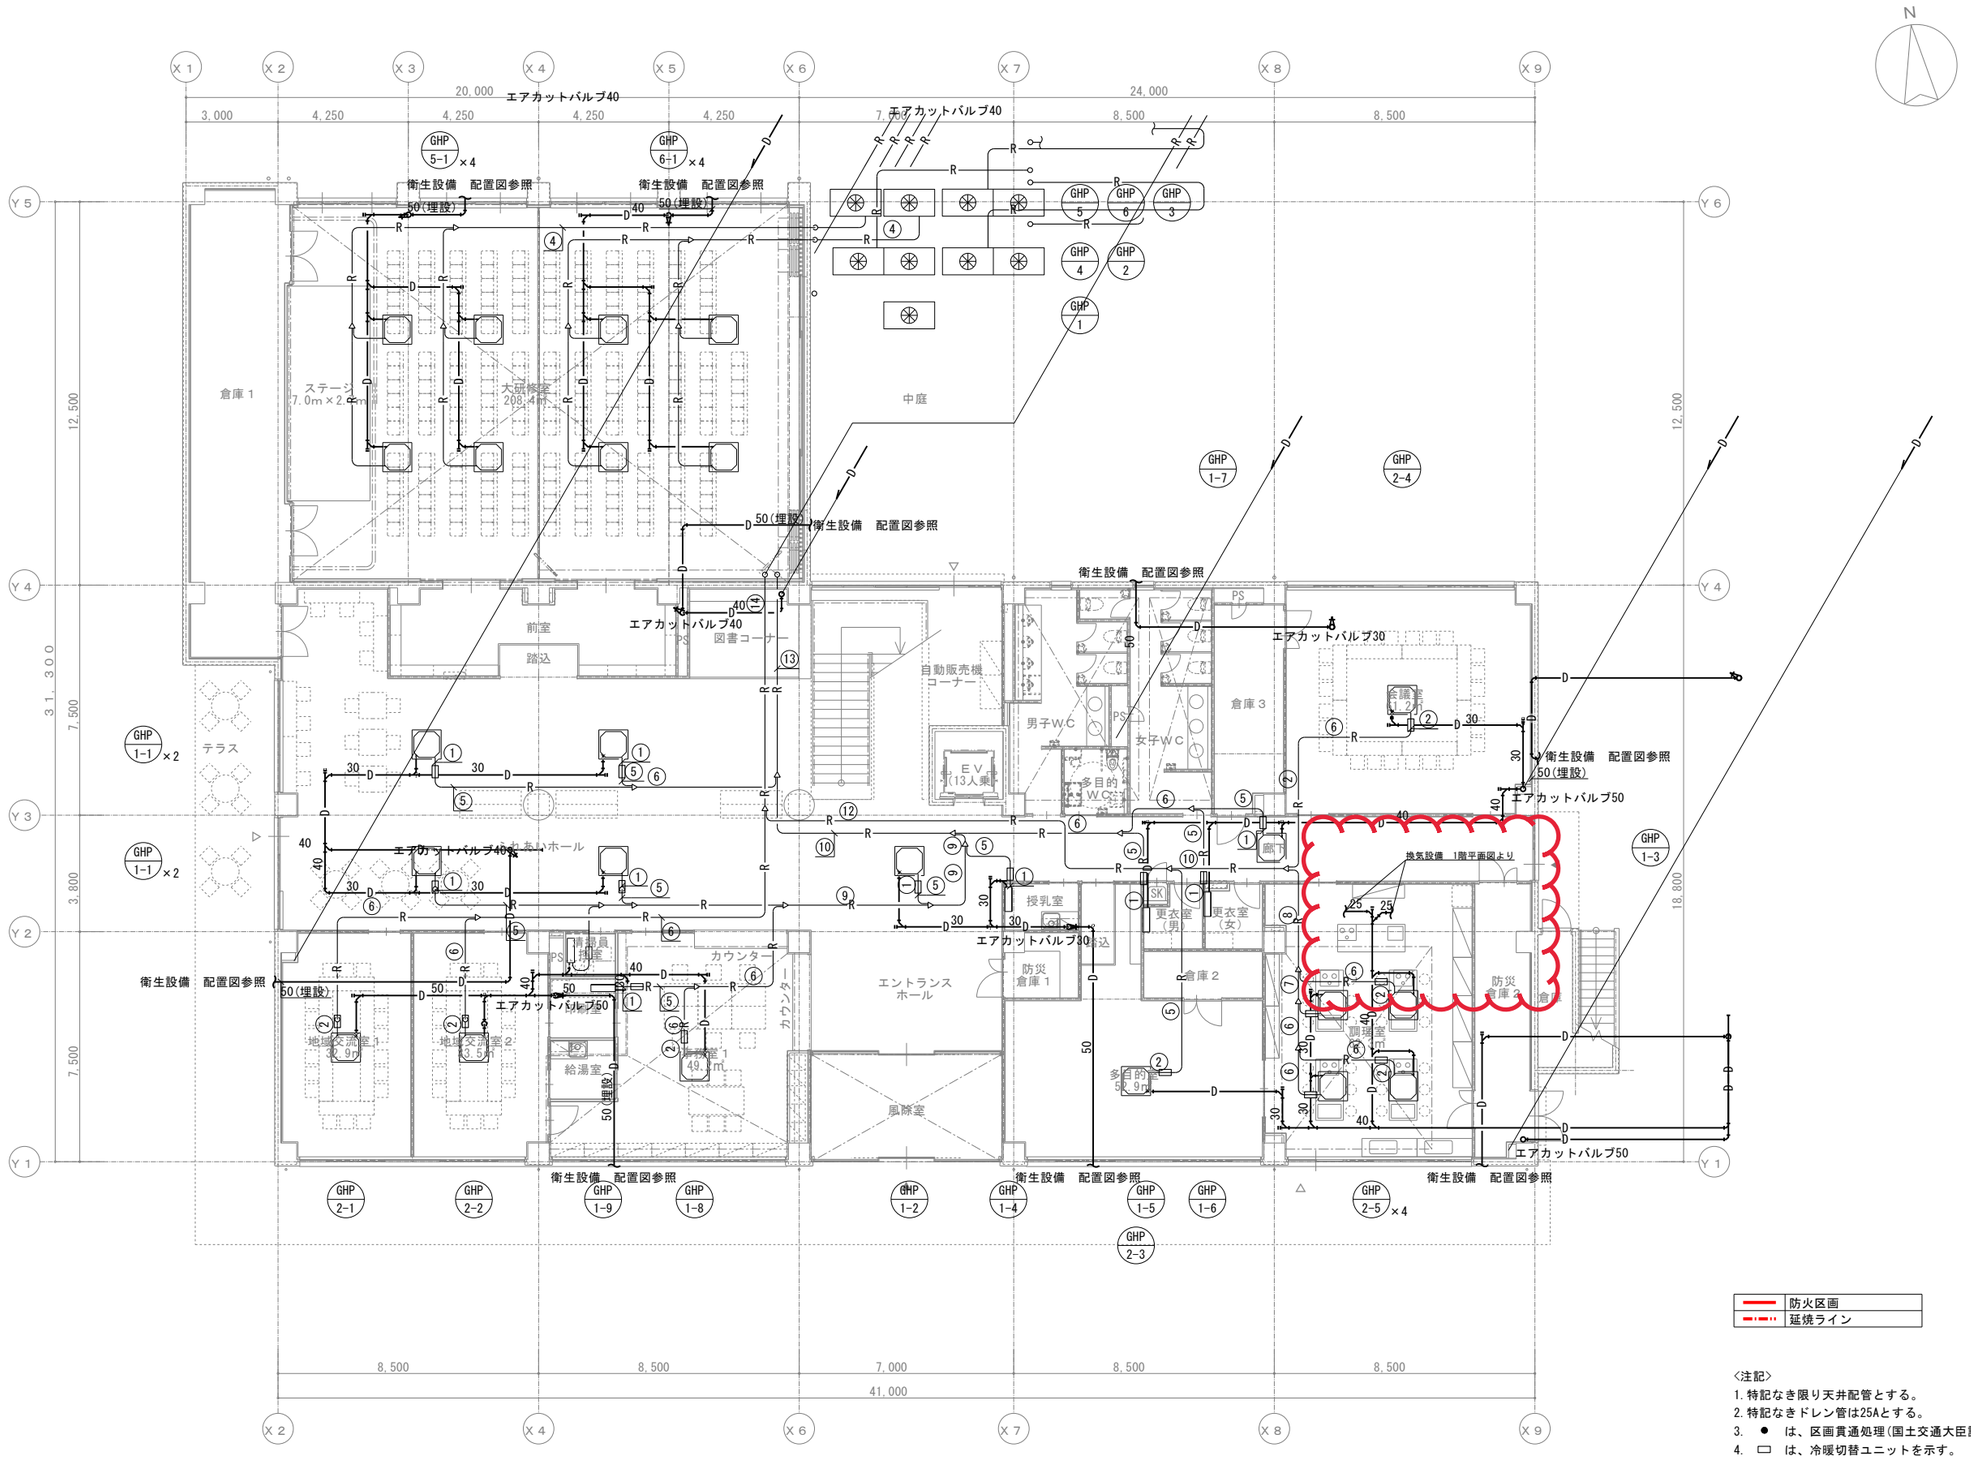

<注記>
1. 特記なき限り天井配管とする。
2. 特記なきドレン管は25Aとする。
3. ● は、区画貫通処理(国土交通大臣認定)を示す。
4. ▭ は、冷暖切替ユニットを示す。

一級建築士事務所 株式会社 和田設計 福岡市中央区高砂2丁目23－12 TEL 092－521－5131 FAX 092－521－5133 一級建築士登録 第111010号 代表取締役 和田正樹	二日市コミュニティセンター空調設備工事	年月	R8. 3
	空調設備 1階平面図	SCALE A1 1/100 A3 1/200	図面番号 M－07
	検図： 製図： 写図：		設計番号