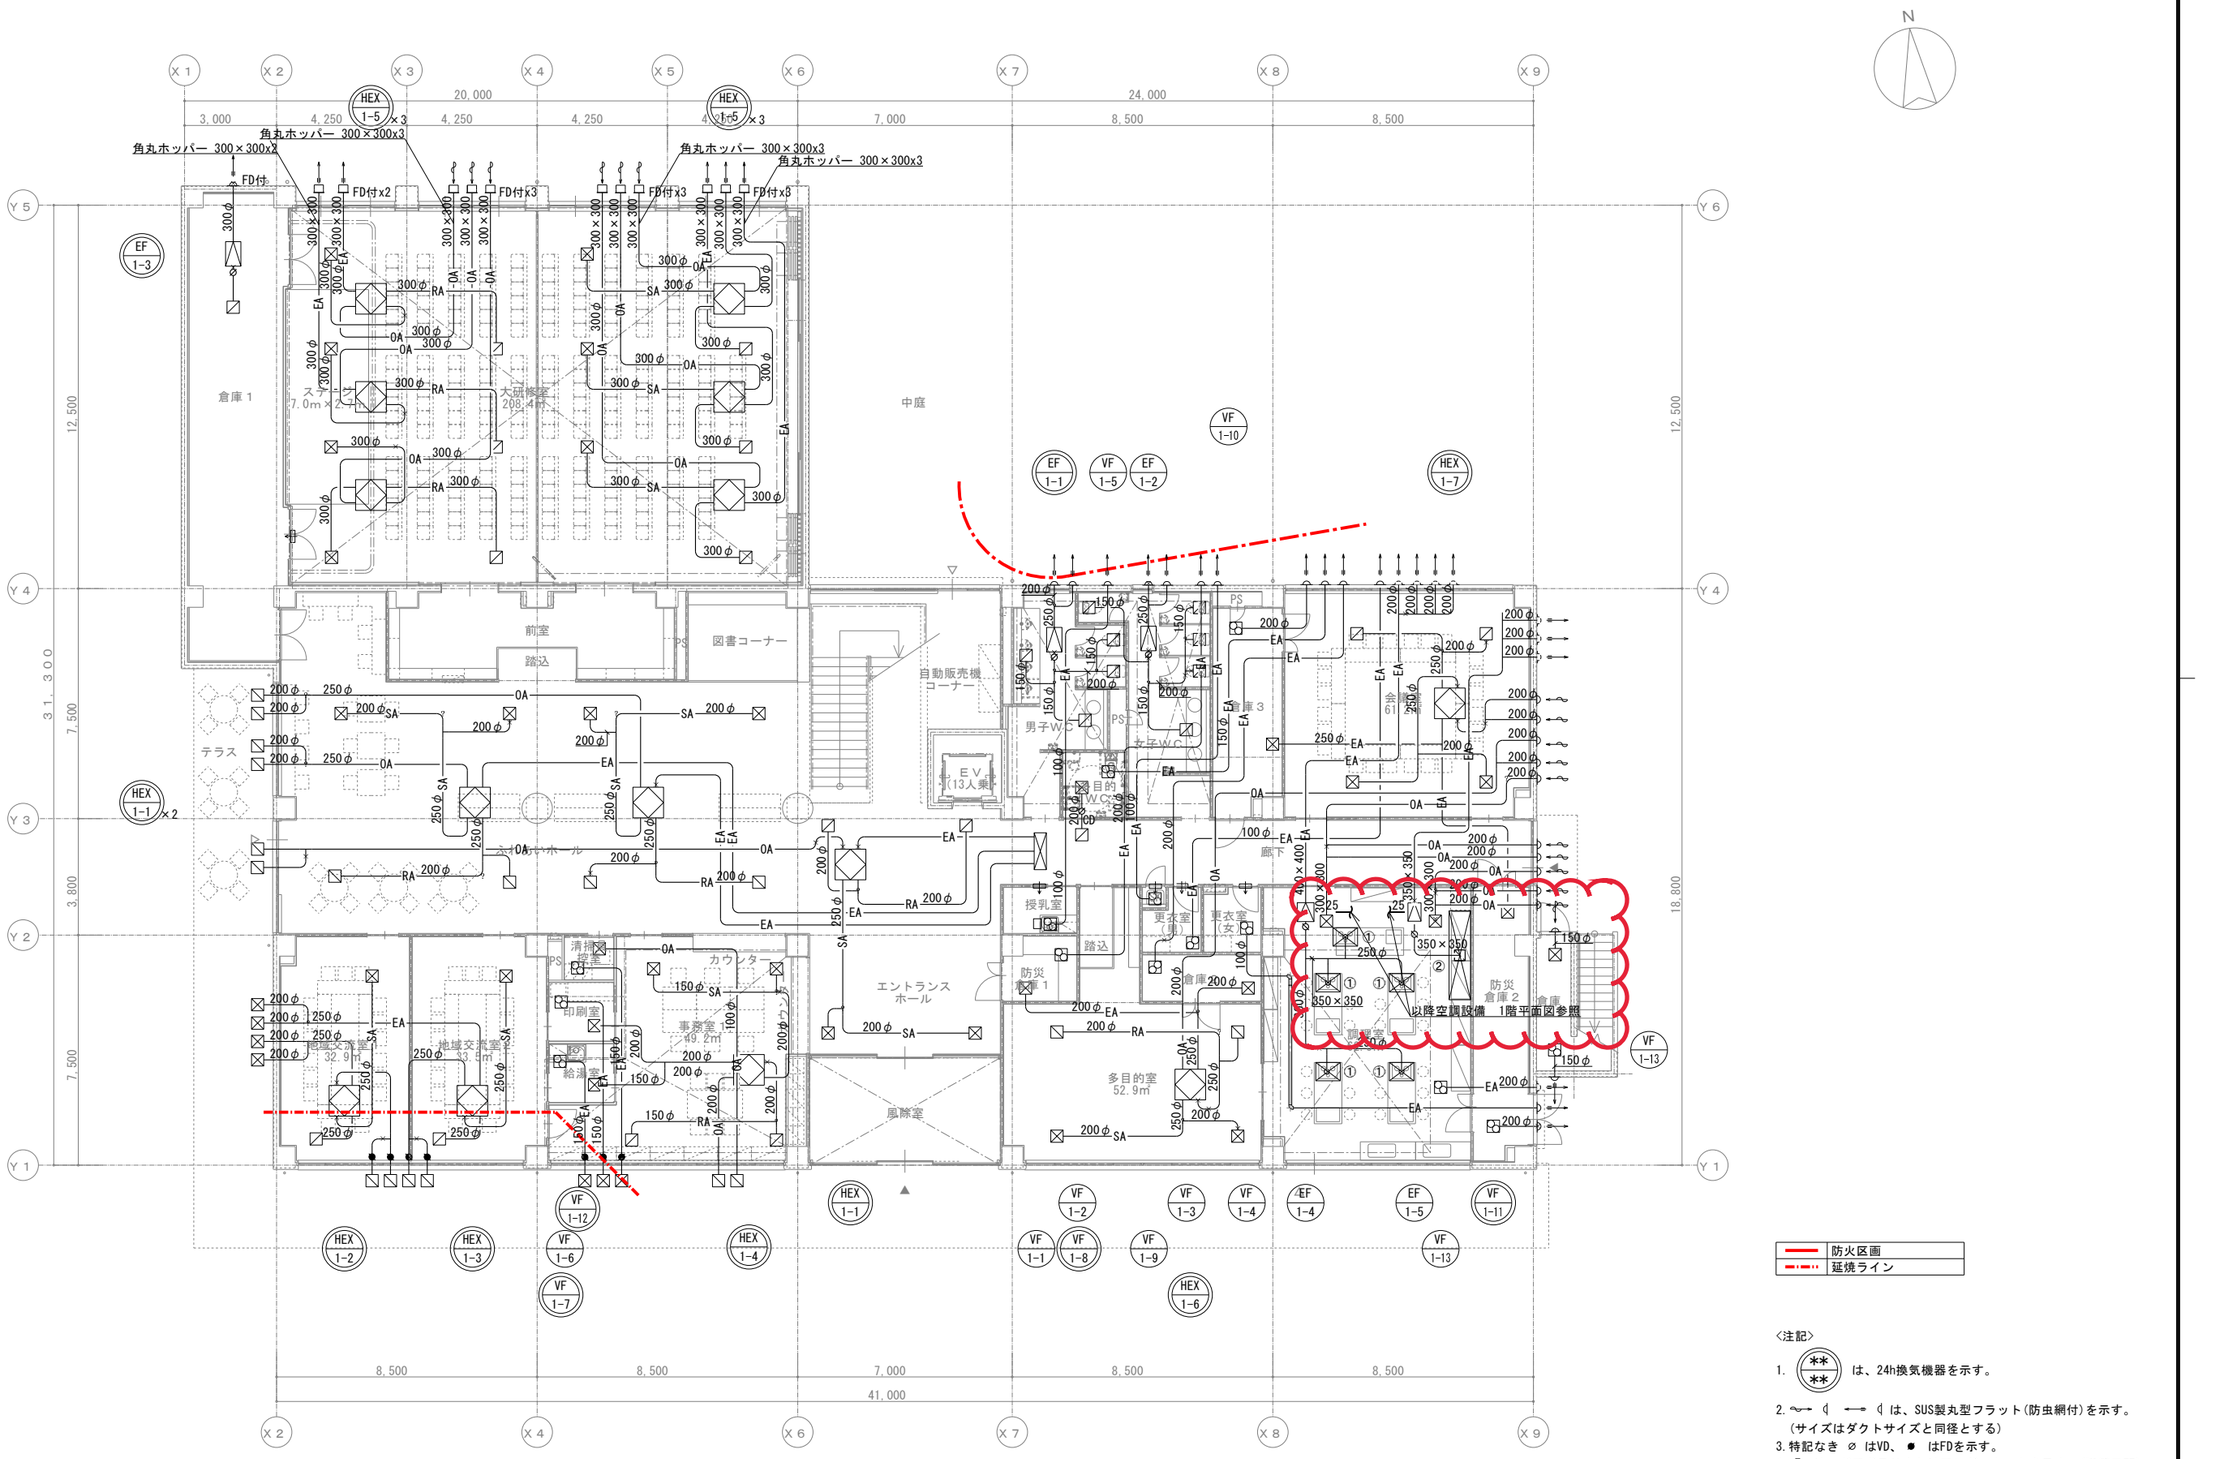


防火区画
延焼ライン

〈注記〉

1. ** ** は、24h換気機器を示す。
2. ～◁ ⟷◁ は、SUS製丸型フラット(防虫網付)を示す。
（サイズはダクトサイズと同径とする）
3. 特記なき ⌀ はVD、● はFDを示す。
4. ⊣⊢ は、ドアガラリまたはアンダーカットを示す。(建築工事)

一級建築士事務所 株式会社 和田設計 福岡市中央区高砂2丁目23－12 TEL 092-521-5131 FAX 092-521-5133 一級建築士登録 第111010号 代表取締役 和田正樹	二日市コミュニティセンター空調設備工事 換気設備 1階平面図 SCALE A1 1/100 A3 1/200	年月 R8. 3 図面番号 M－14	
	検図： 製図： 写図：	設計番号	