


永岡地区

福岡広域都市計画
地区計画の変更

INDEX

- 東地区
- 沿道1地区
- 沿道2地区
- 西地区
- 垣又は柵の構造の制限(a部分)
- 垣又は柵の構造の制限(b部分)
- 地区計画区域

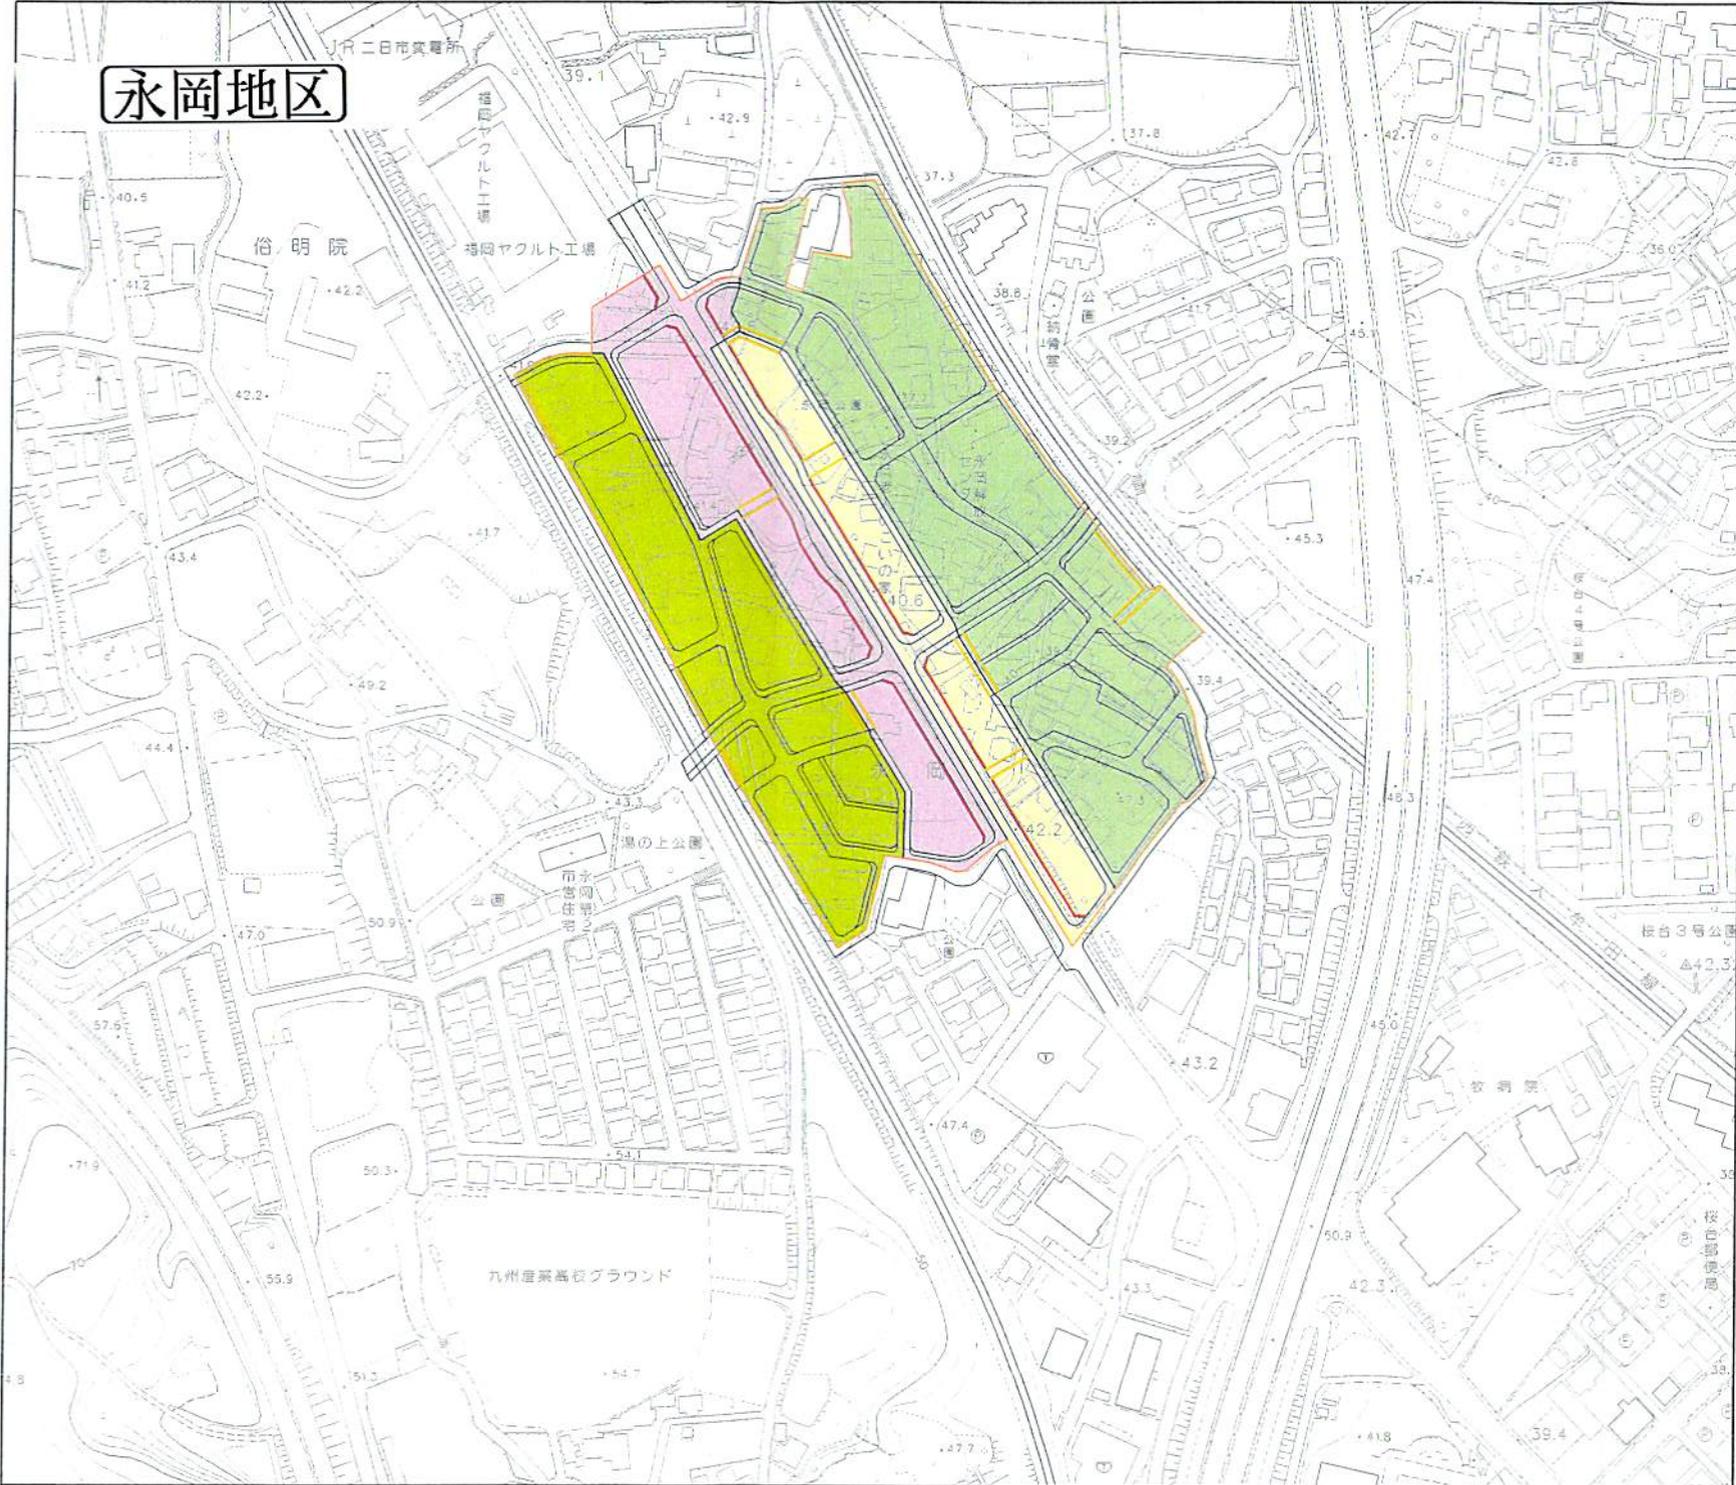

永岡地区
■計画図



Scale = 1:2,500

