


福岡広域都市計画地区計画 原田第1地区

計 画 図

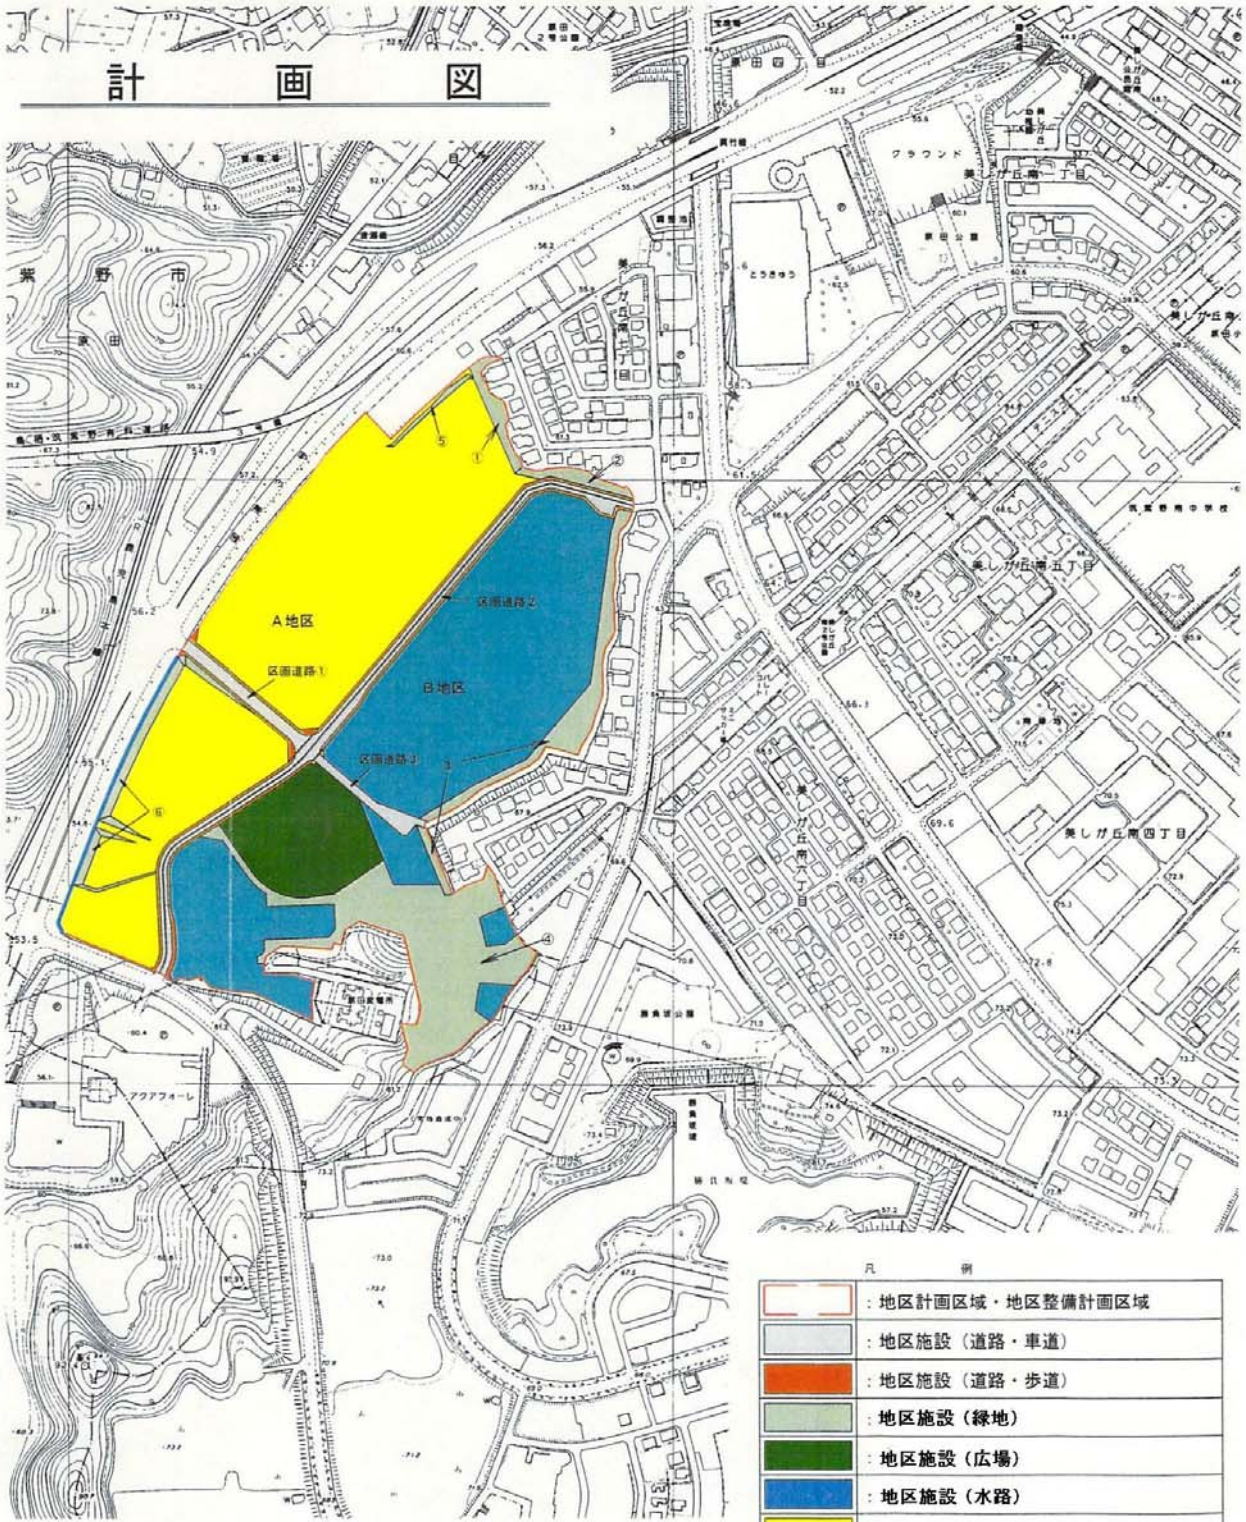

凡 例

	: 地区計画区域・地区整備計画区域
	: 地区施設 (道路・車道)
	: 地区施設 (道路・歩道)
	: 地区施設 (緑地)
	: 地区施設 (広場)
	: 地区施設 (水路)
	: A 地区
	: B 地区