


計画面図 S=1/1000

S=1:1000

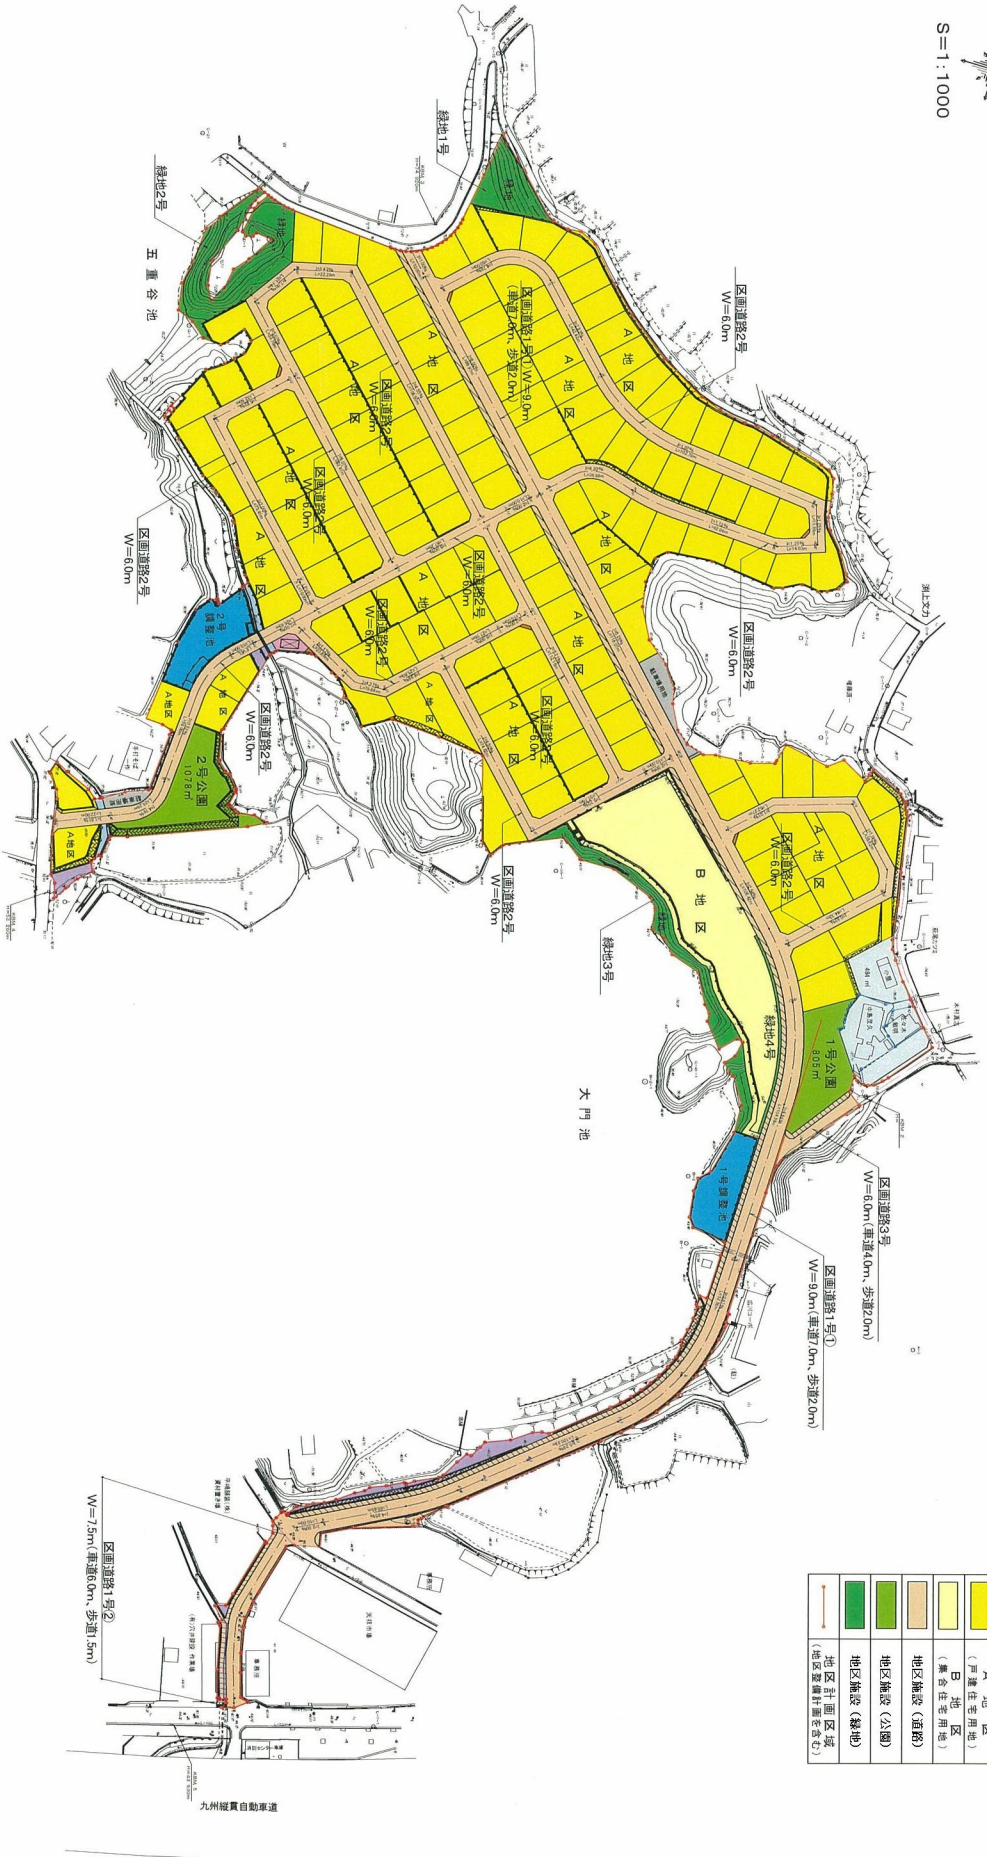

記号	種別
■ (Yellow)	A地区 (戸建住宅用地)
■ (Light Green)	B地区 (集合住宅用地)
■ (Orange)	地区施設 (道路)
■ (Light Blue)	地区施設 (公園)
■ (Dark Green)	地区施設 (緑地)
■ (Blue)	地区計画区域 (地区計画計画区域①)
→ (Red)	九州縦貫自動車道

凡例

区画道路1号②
W=7.5m(車道6.0m, 歩道1.5m)

九州縦貫自動車道