


筑紫第1地区地区計画計画図

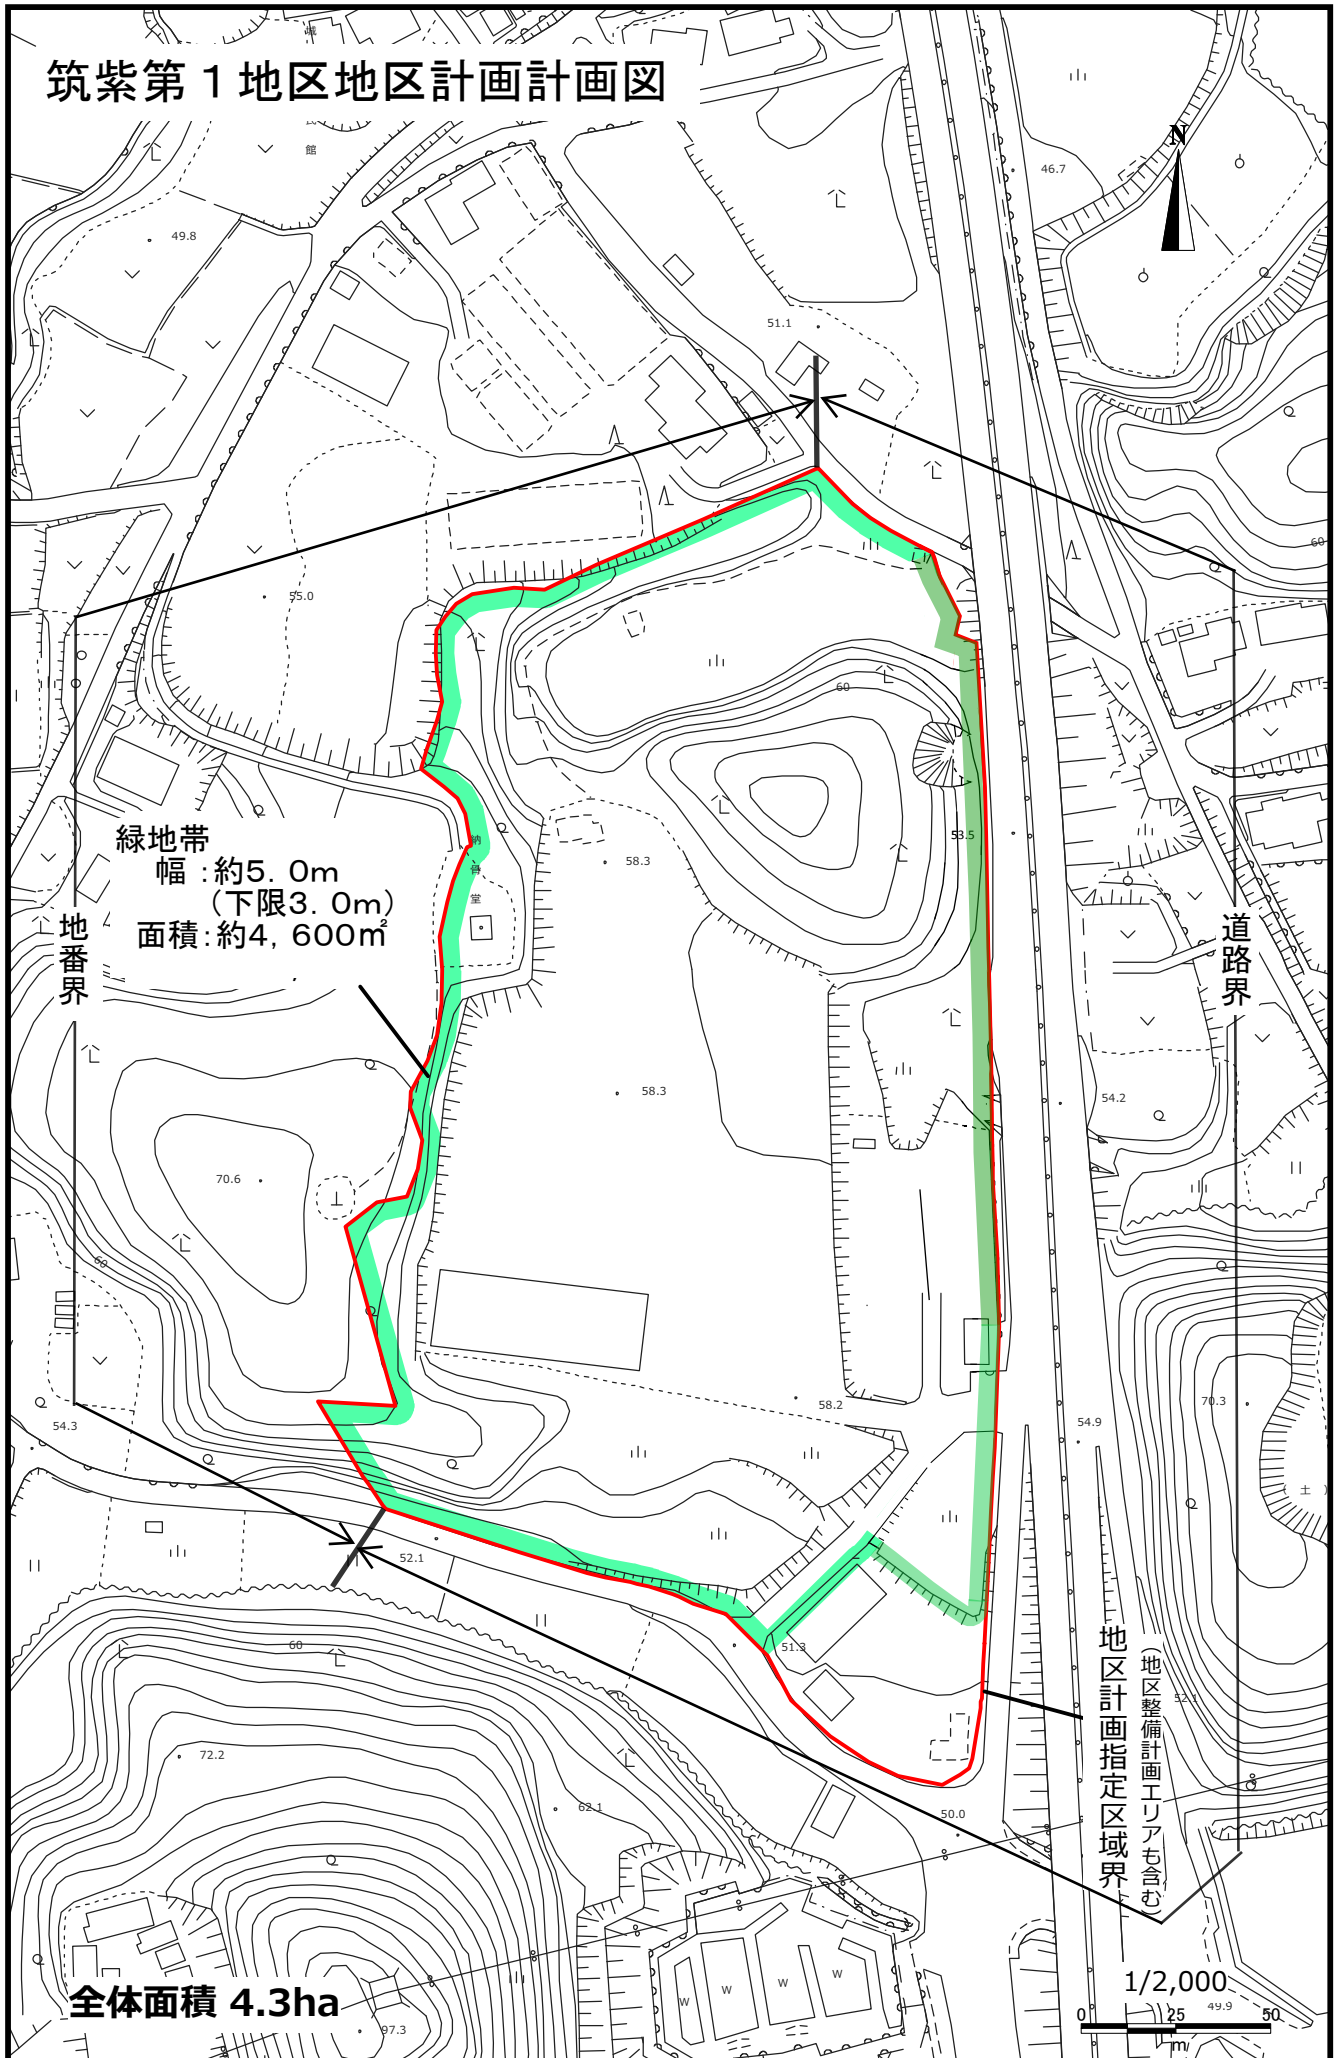

緑地帯
幅: 約5.0m
(下限3.0m)
面積: 約4,600㎡

地番界

道路界

地区計画指定区域界
(地区整備計画エリアも含む)

全体面積 4.3ha

1/2,000

