



福岡広域都市計画地区計画 筑紫第3地区 計画図

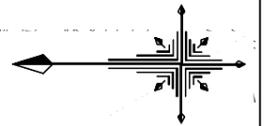

縮尺 A3 1:2,500

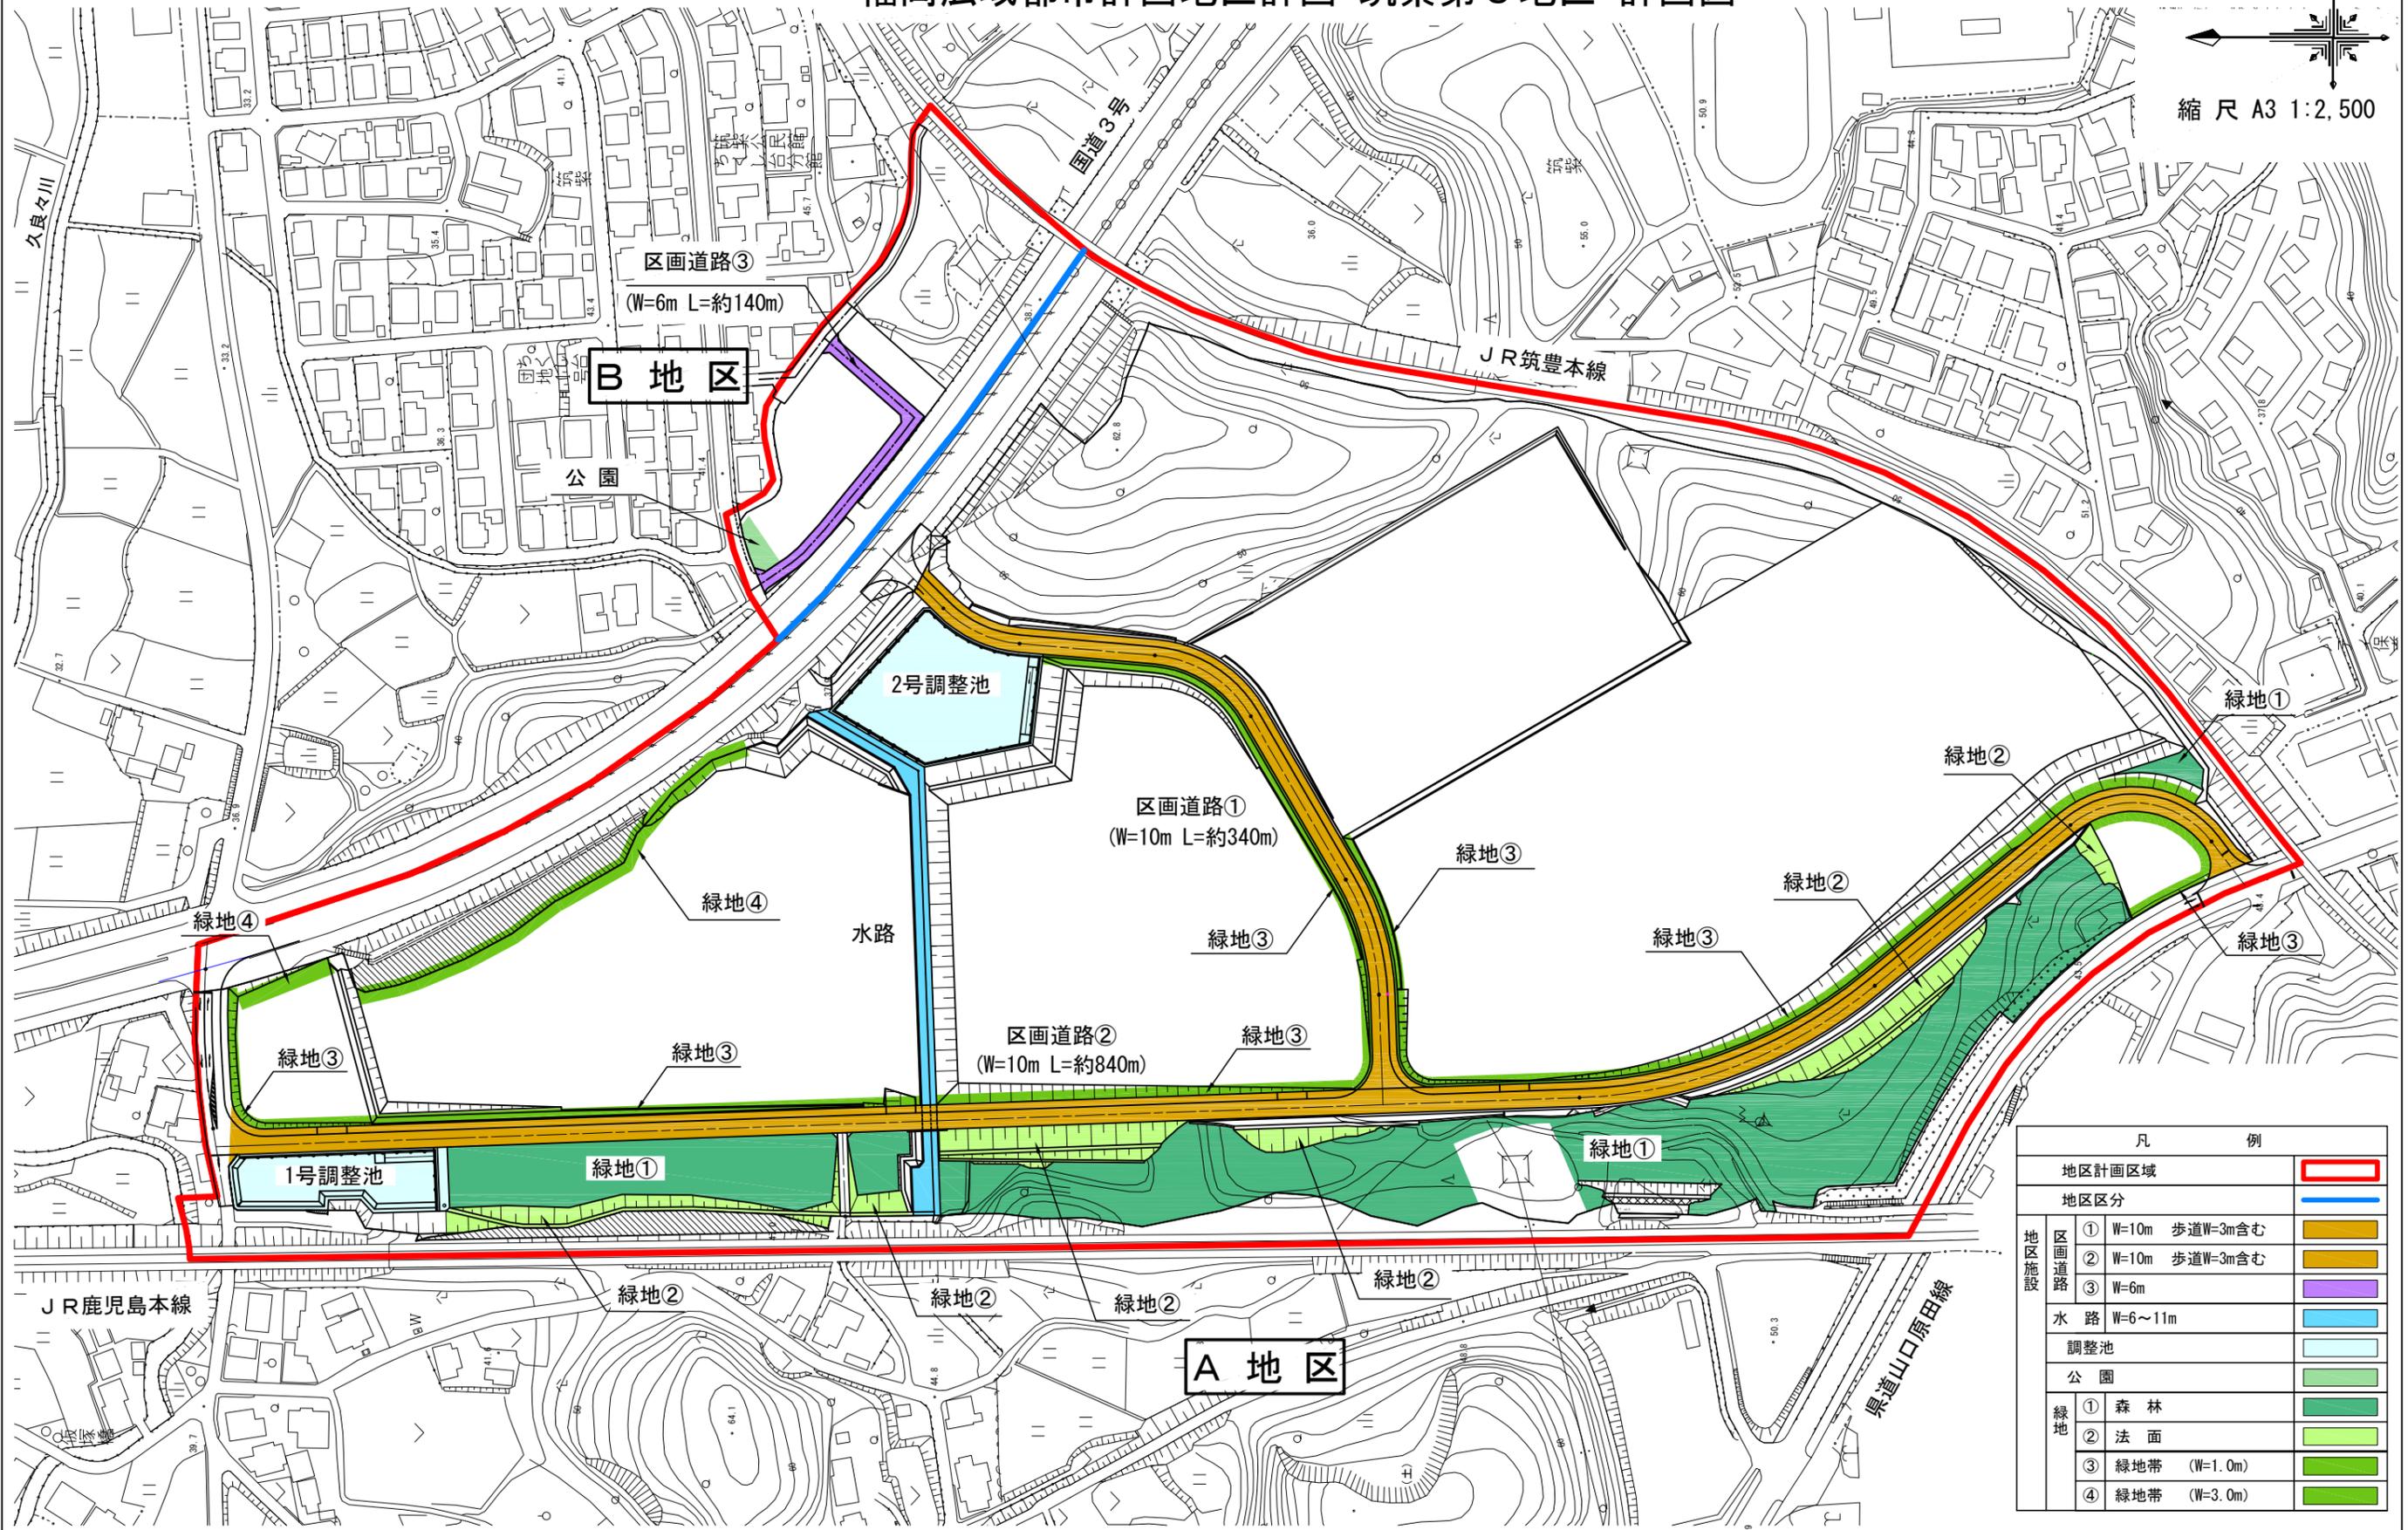

凡 例	
地区計画区域	
地区区分	
地区施設	① W=10m 歩道W=3m含む
	② W=10m 歩道W=3m含む
	③ W=6m
水路 W=6~11m	
調整池	
公園	
緑地	① 森林
	② 法面
	③ 緑地帯 (W=1.0m)
	④ 緑地帯 (W=3.0m)



A 地区

B 地区