



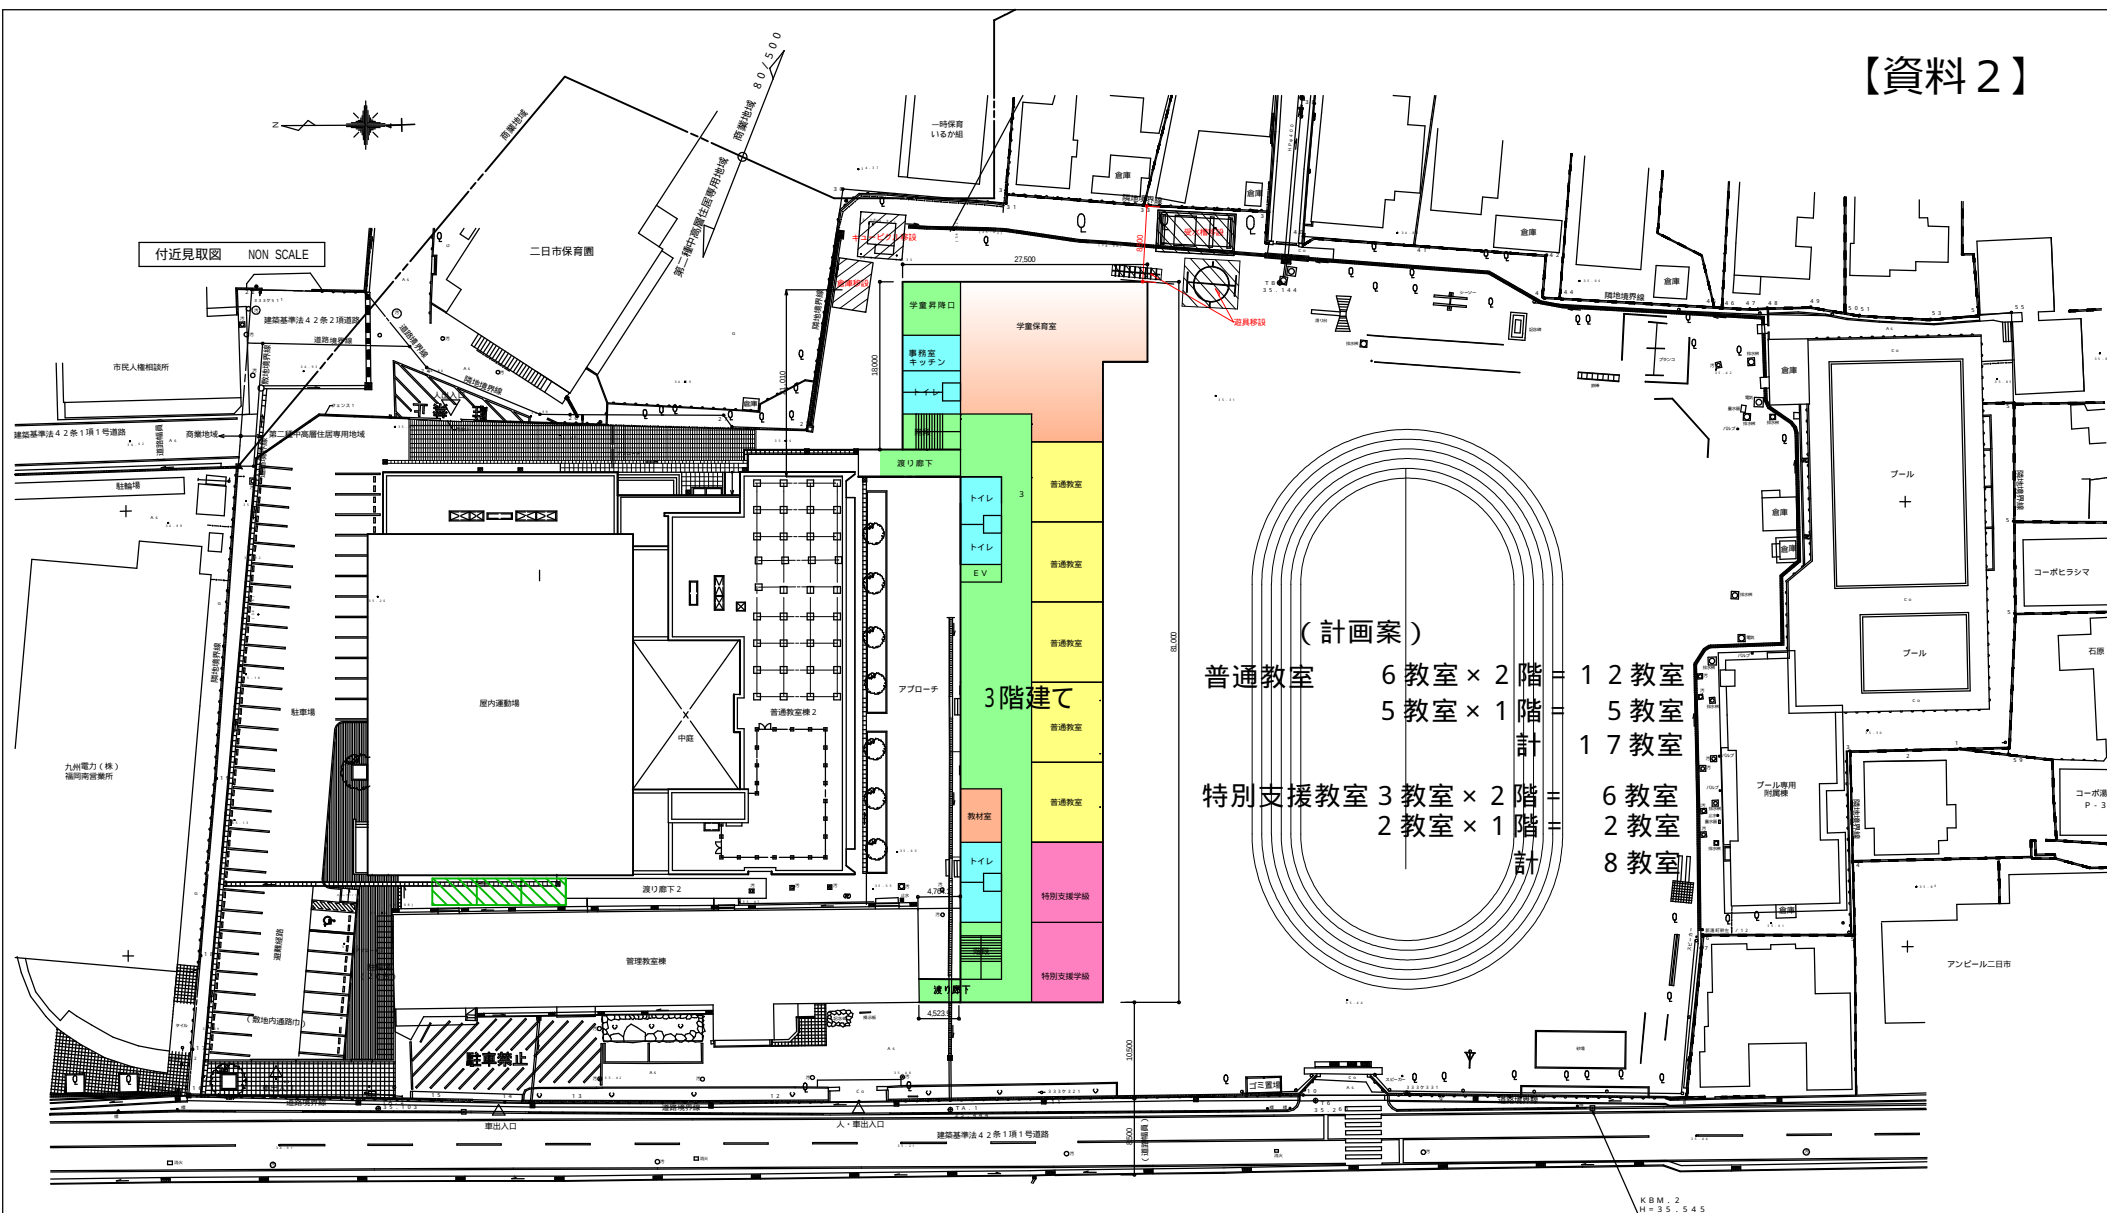


配置図（全体配置図）S=1：600（A-3）

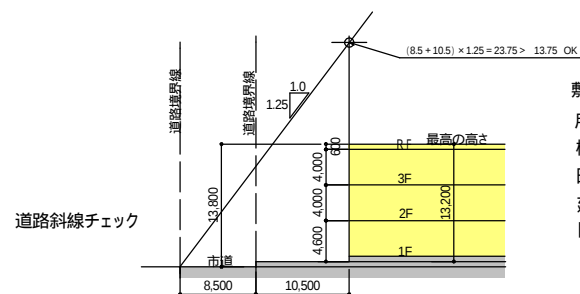


敷地面積 17,266.69㎡
用途地域 第二種中高層住居専用地域
構造: 鉄筋コンクリート造3階建て 防火地域 法22条の地域
日影時間 5mライン 4.0時間 10mライン 2.5時間
建蔽率 60% > % 容積率 200% > %
隣地斜線チェック 第二種中高層住居地域 20m > 13.8m OK

集團規定チェック(建物概要 道路斜線・日影・隣地斜線)

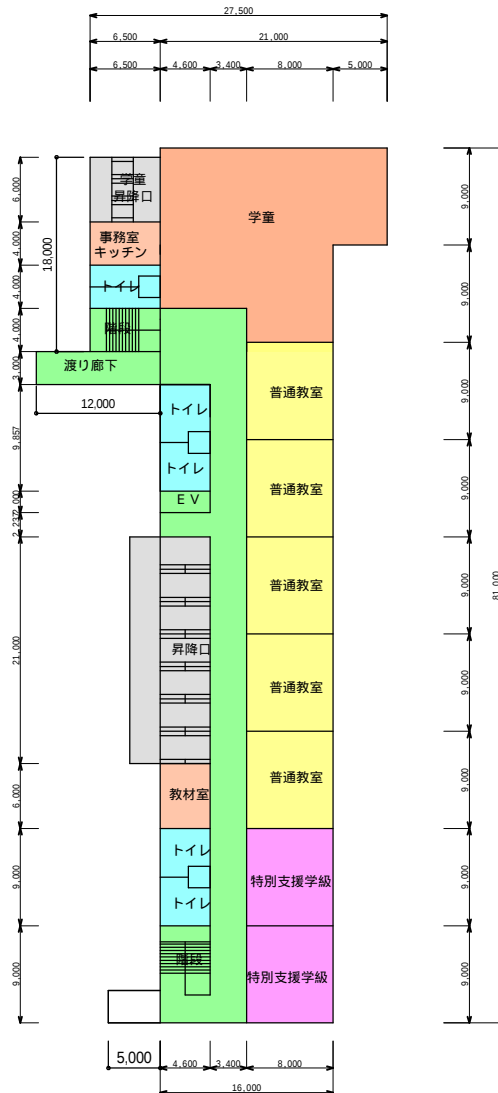

3階床面積 $(81.0 \times 16.0) + (5.0 \times 9.0) + (18.0 \times 6.5) = 1,458.0$
 2階床面積 $(81.0 \times 16.0) + (5.0 \times 9.0) + (18.0 \times 6.5) = 1,458.0$
 1階床面積 $(81.0 \times 16.0) + (5.0 \times 9.0) + (18.0 \times 6.5) = 1,458.0$

エレベ-タ-11人乗り 1基

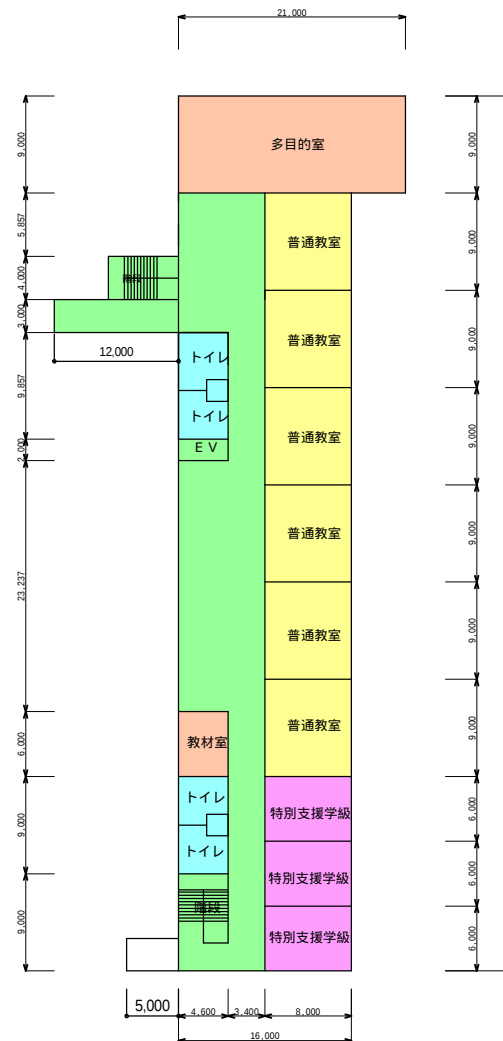






A - 2

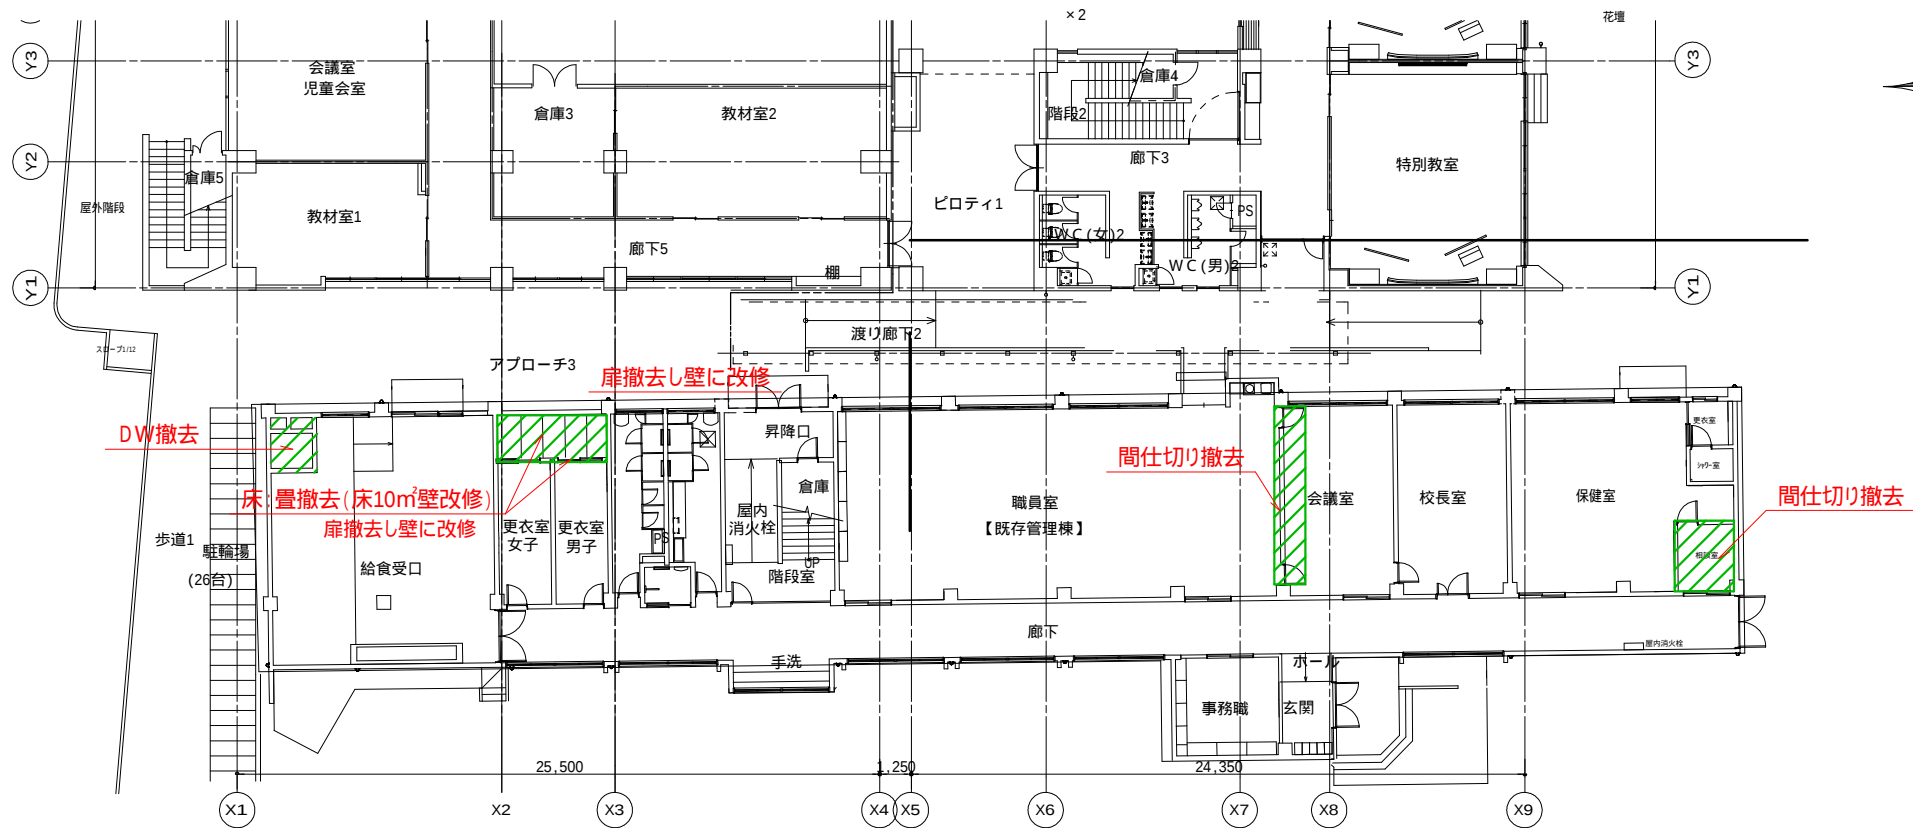


(変更前) 管理棟平面図 S=1 : 300 (A-3)

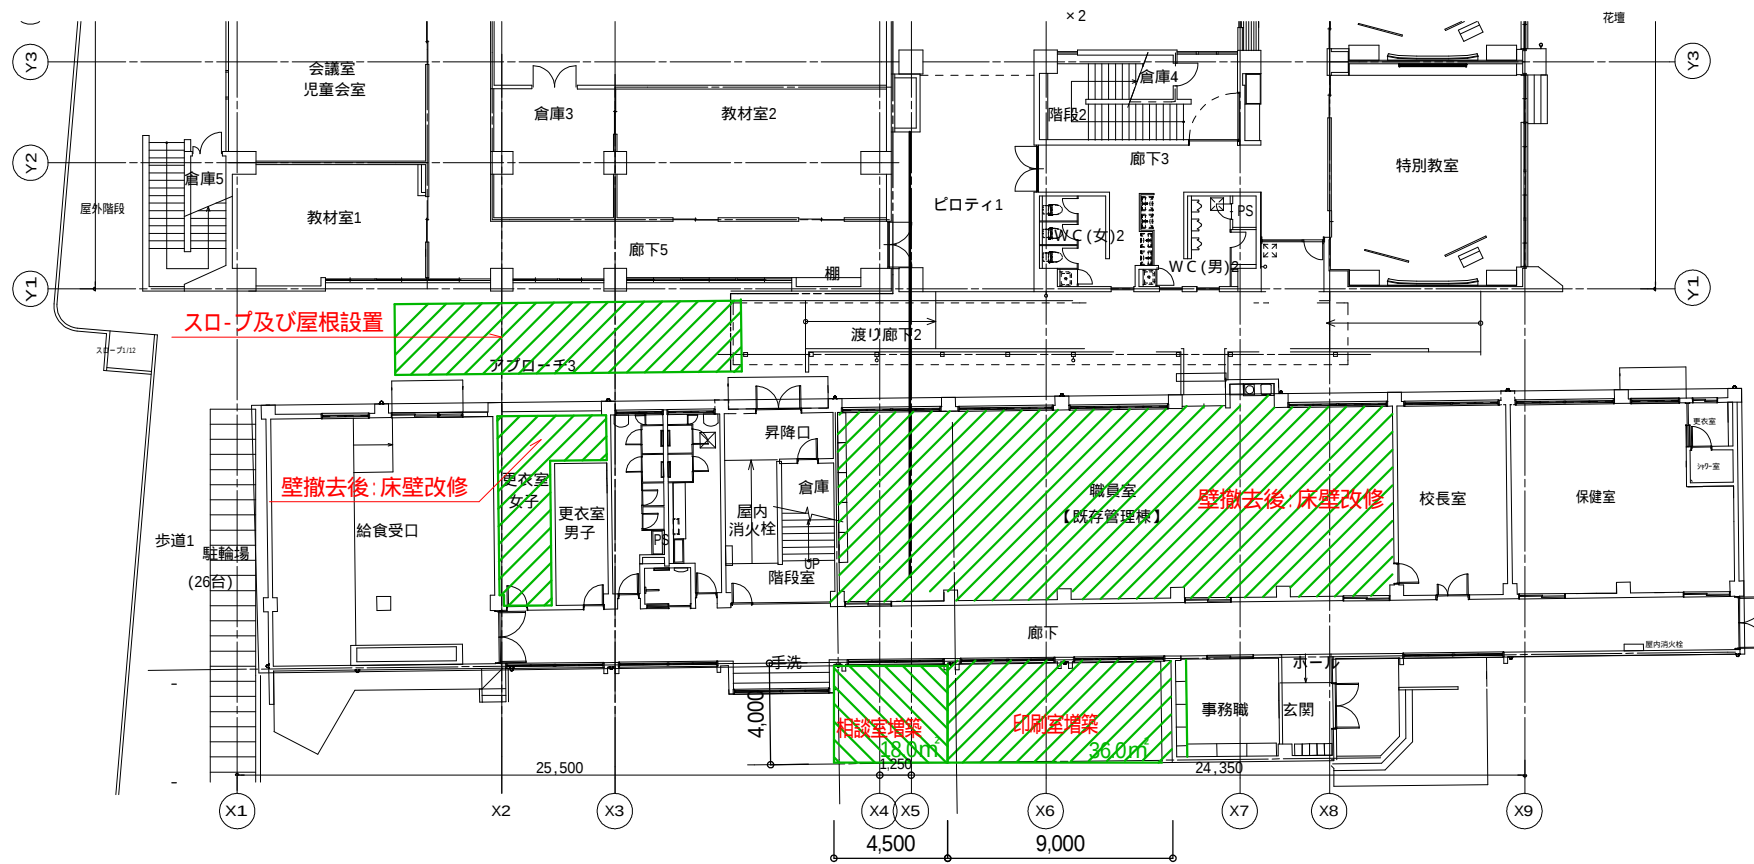

(変更後) 管理棟平面図 S=1 : 300 (A-3)


付帯工事(1)概要

相談室・間仕切り撤去(スチ-ルパ-テーション)
床 床シ-ト貼替 10㎡程度
壁 下地・塗装補修
天井 下地及び天井材補修
職員室・会議室間の間仕切り撤去L=8m × h=3m
床 OAフロア - + 床タイル 200㎡程度
壁 下地・塗装補修
天井 下地及び天井材補修
女子・男子更衣室床改修
床 既存畳撤去床補修 床シ-ト貼 10.0㎡程度
壁 下地・塗装補修 現況男子更衣室扉撤去しLGS下地壁に改修
天井 下地及び天井材補修
既設DWを撤去し給食受口室拡張
床 下地補修の上塗床仕上げ 10.0㎡程度
壁 下地・塗装補修
天井 下地及び天井材補修
床 既設スロ-プに合せスロ-プ新設L=20m w=3.0m程度
屋根 二次製品 通路シェルタ--L=20.0m w=3.0程度(不燃材)
印刷室増築
9.0 × 4.0=36.0㎡程度 鉄骨造平屋建て耐火構造
増築に伴う側溝の設置L=20.0m近接側溝に接続
相談室増築
4.5 × 4.0=18.0㎡程度
鉄骨造平屋建て耐火構造

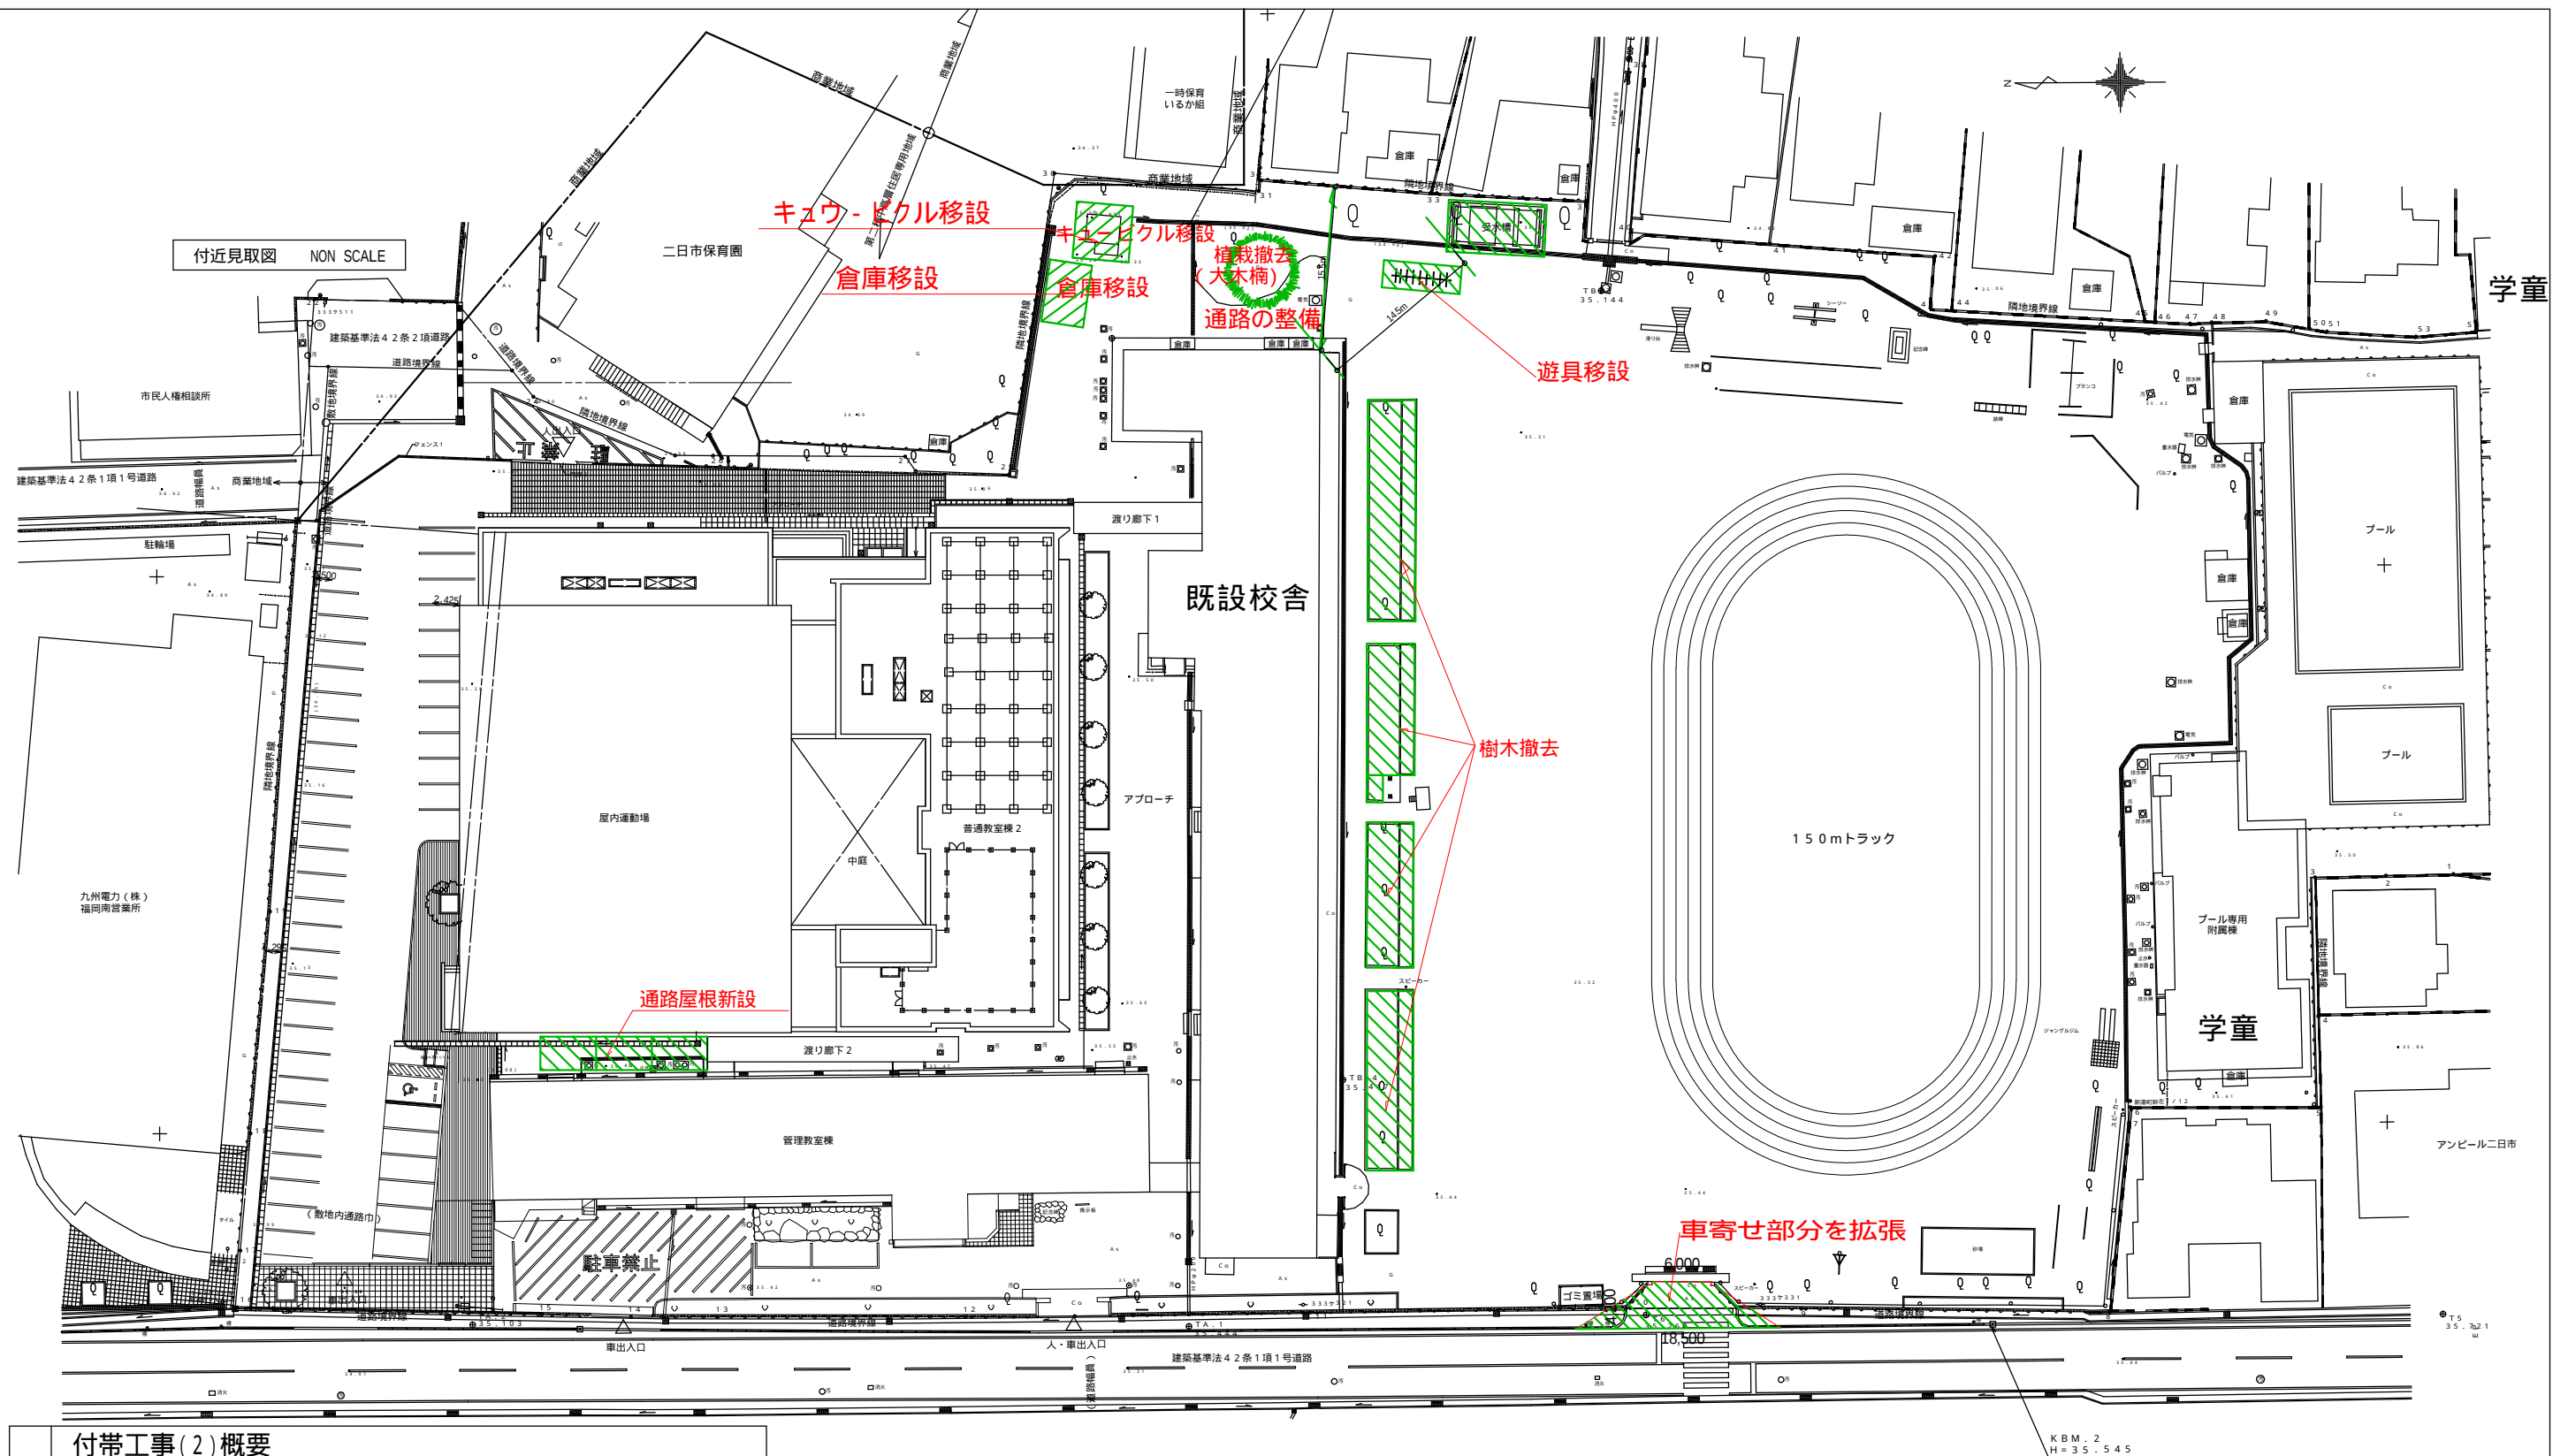

現況配置図（全体配置図）S=1：600（A-3）

付帯工事（2）概要	
樹木伐採	クロガネモチ・カイズカイブキ他 幹廻り0.8m～1.37m
樹木伐採(巨木伐採)	センダン 幹廻り2.8m 1本
樹木伐採(巨木伐採)	クスノキ 幹廻り4.1m 1本
GL-500迄撤去	
遊具移設	登り棒
キュービクル移設	
倉庫移設	
通路の整備	通路幅6mの確保 スロ - プの設置
車寄せ部分を拡張	県道 歩道55㎡及び防護柵左右計12mの改修 県道よりバス入り口有効幅を6.0mに改修(オ - バ - スライダ - の更新) 電柱移設 学校側のフェンス左右計12mの改修
新築建物廻り側溝設置L=220m	

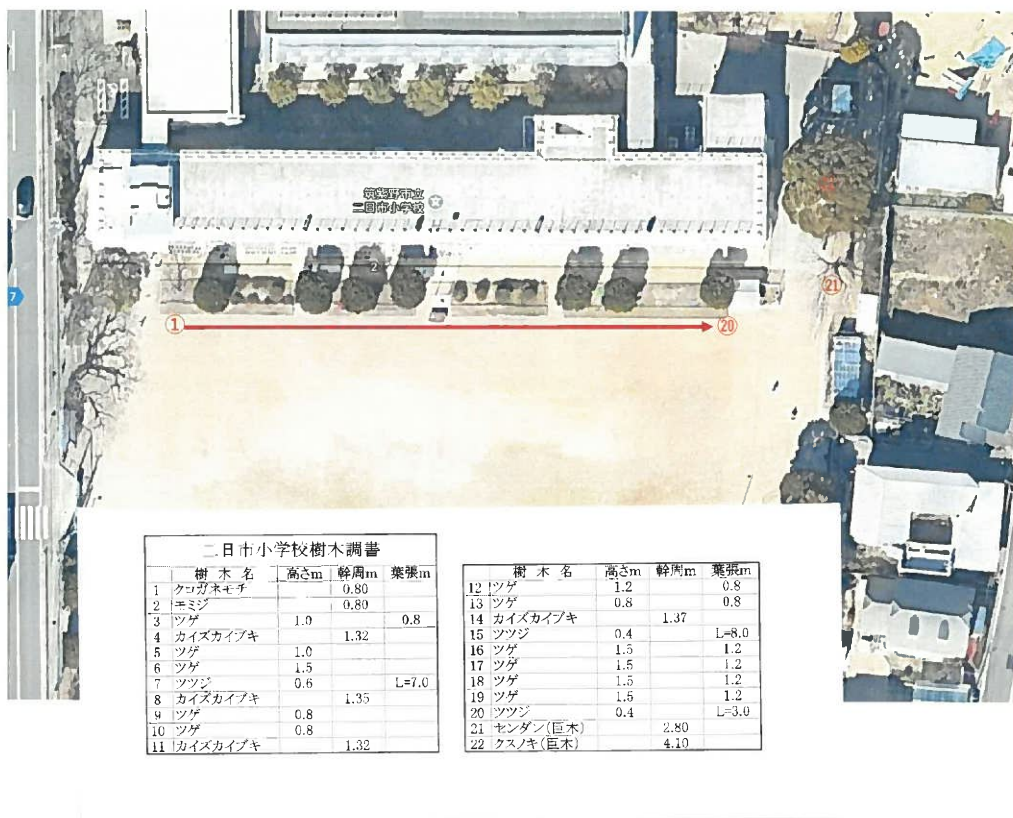

伐採樹木調査