



株式会社 西村建築設計 Nishimura Architect Office	福岡県知事登録第1-61629号 〒818-0133 福岡県太宰府市坂本三丁目9-9 管理建築士 西村 正親 一級建築士登録 第335179号 TEL/FAX 092-408-1165 / 092-408-1166 E-mail m.nishimura@ni-sekkei.com	TITLE 共同調理場屋根他改修工事(Ⅱ期)	DRAWING NAME 【現況】R階平面図	DATE 2021.11.10	NO A-12
				SCALE S=1/200	

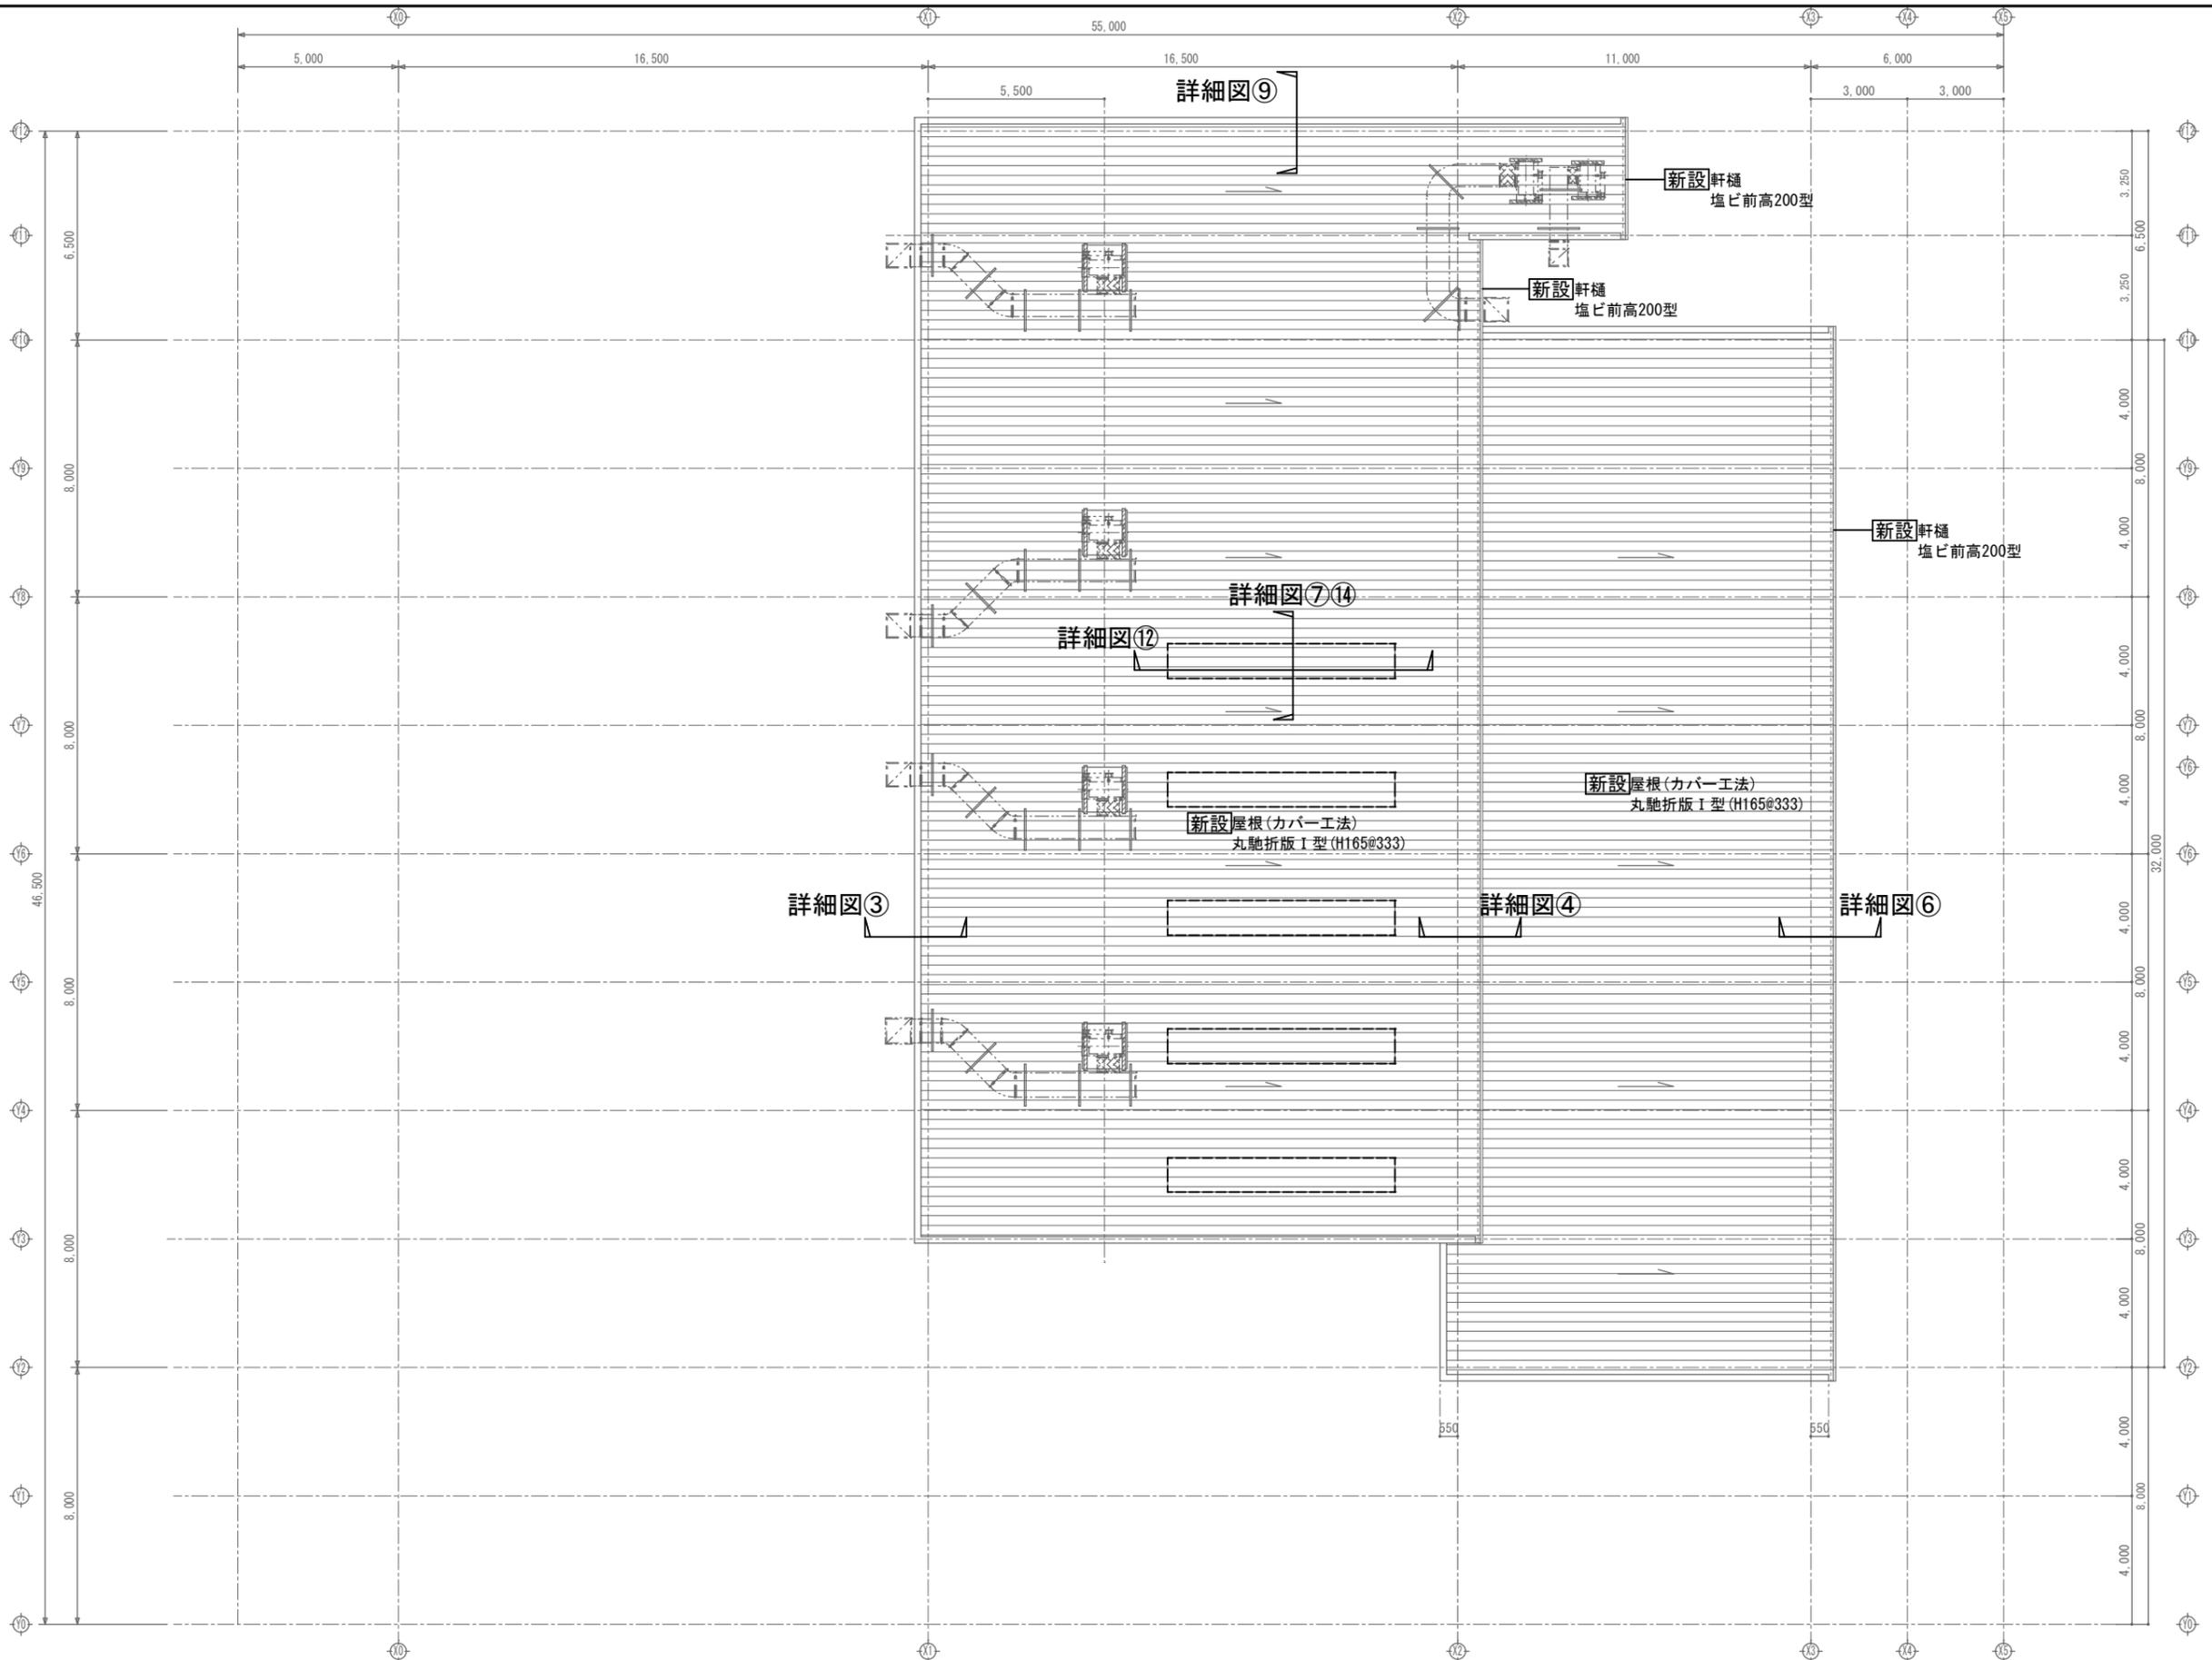


外壁凡例

- ① スレートワイド 横貼
- ② 石綿セメント板 t6.0張
- ③ 防火サイディング t15 横張
- ④ 防火サイディング t15 横張 (無塗装板)
- ⑤ 片面着色垂鉄板 t1.6曲加工

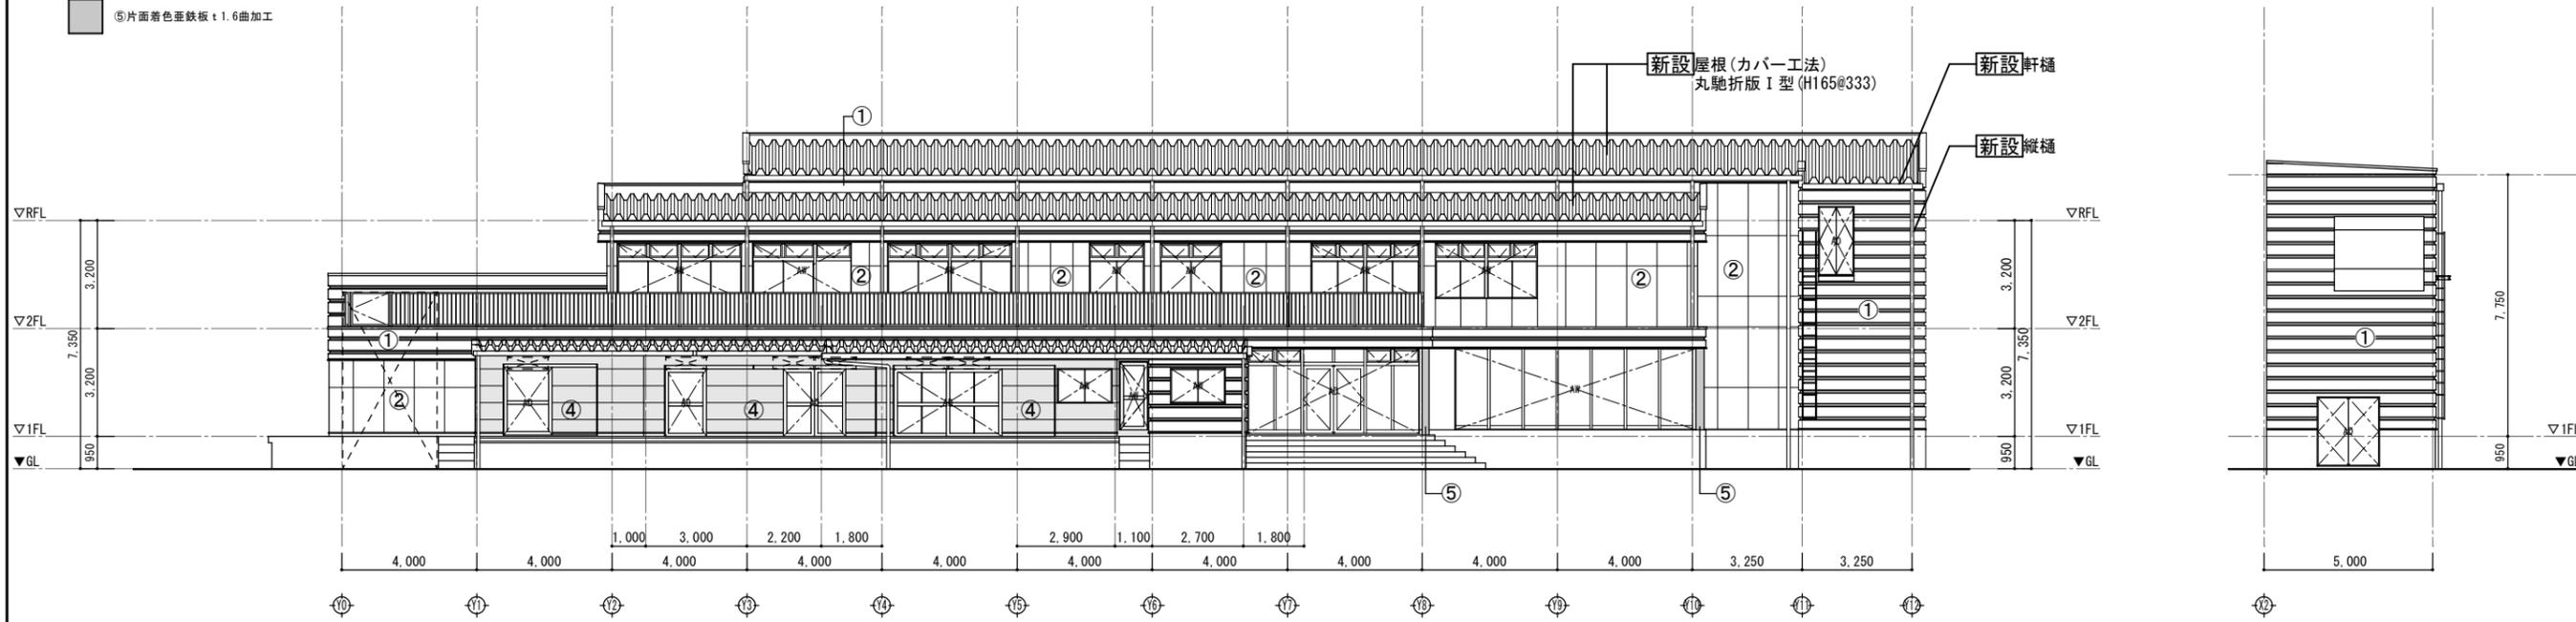


東側立面図

器具・カート洗浄室 (送風機室)
南側立面図

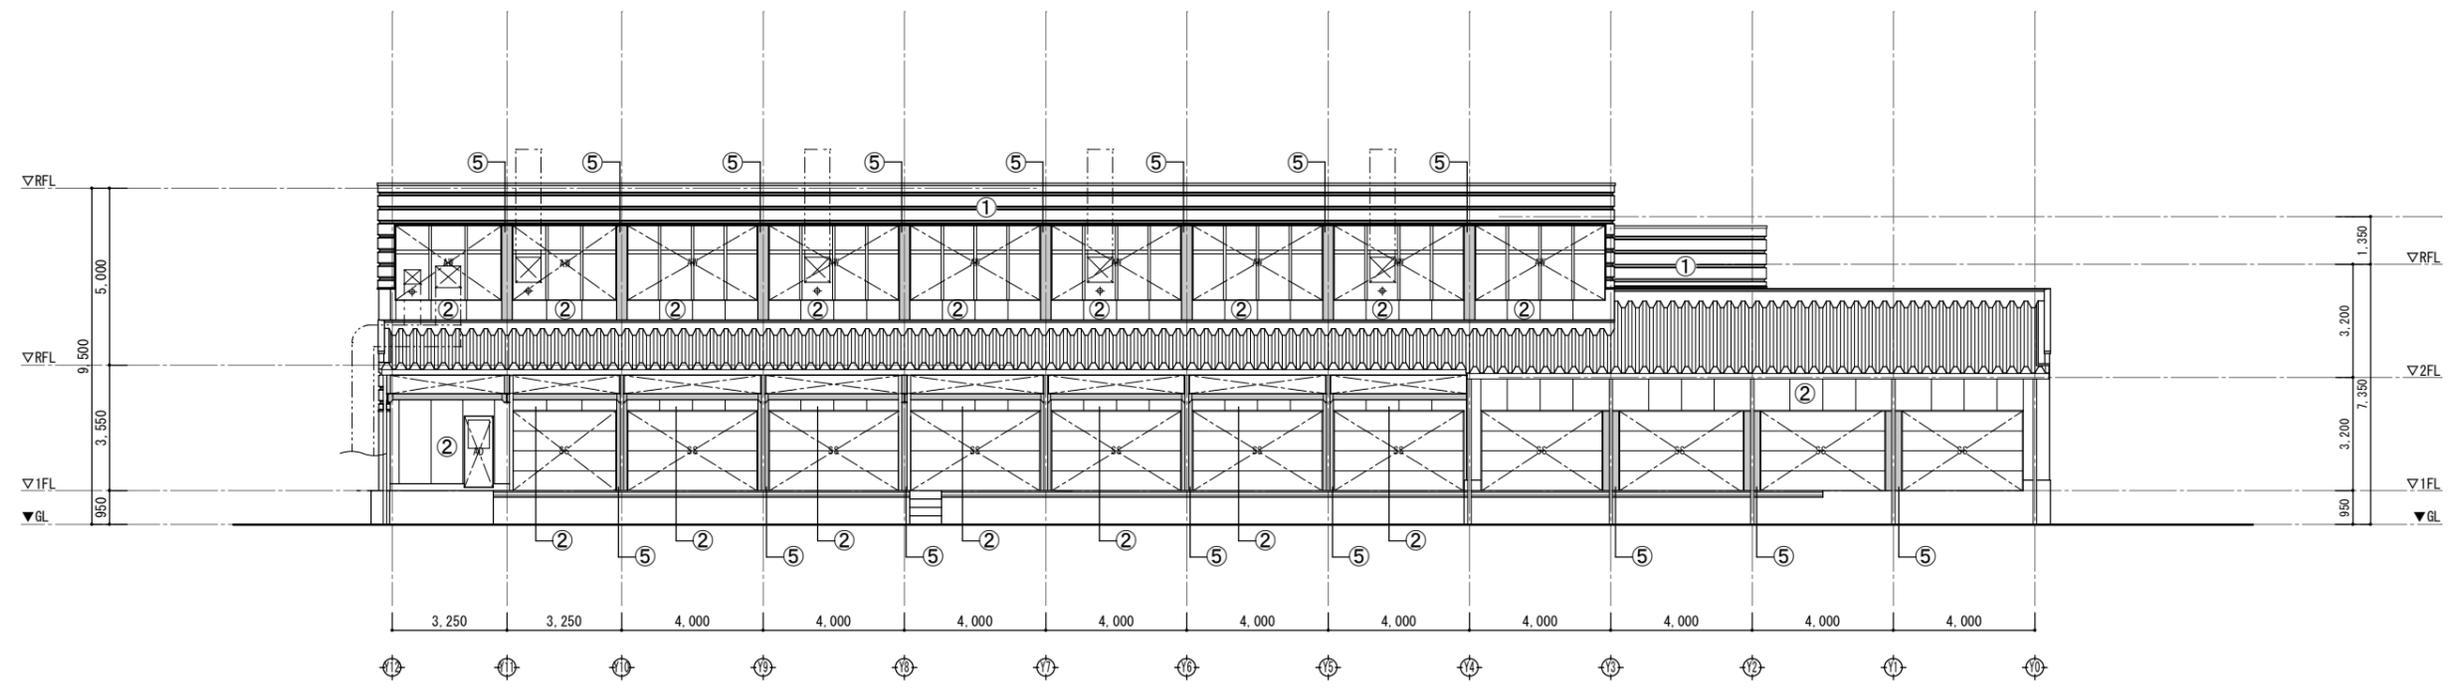


西側立面図


⑦ルーファン、トップライト 水上平板カバー詳細図 (現況)

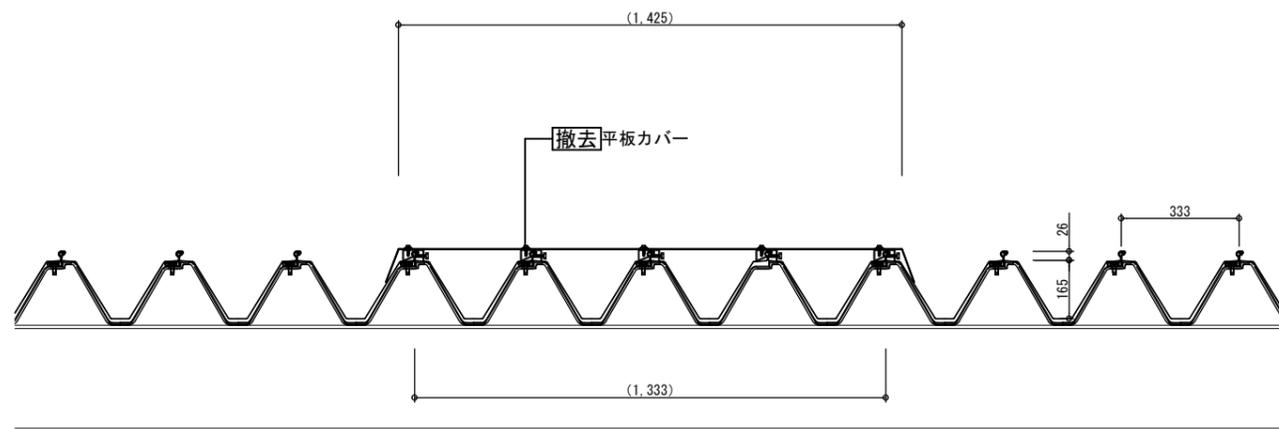


⑨X1~X2通り間 妻側 (上方) 詳細図 (現況)

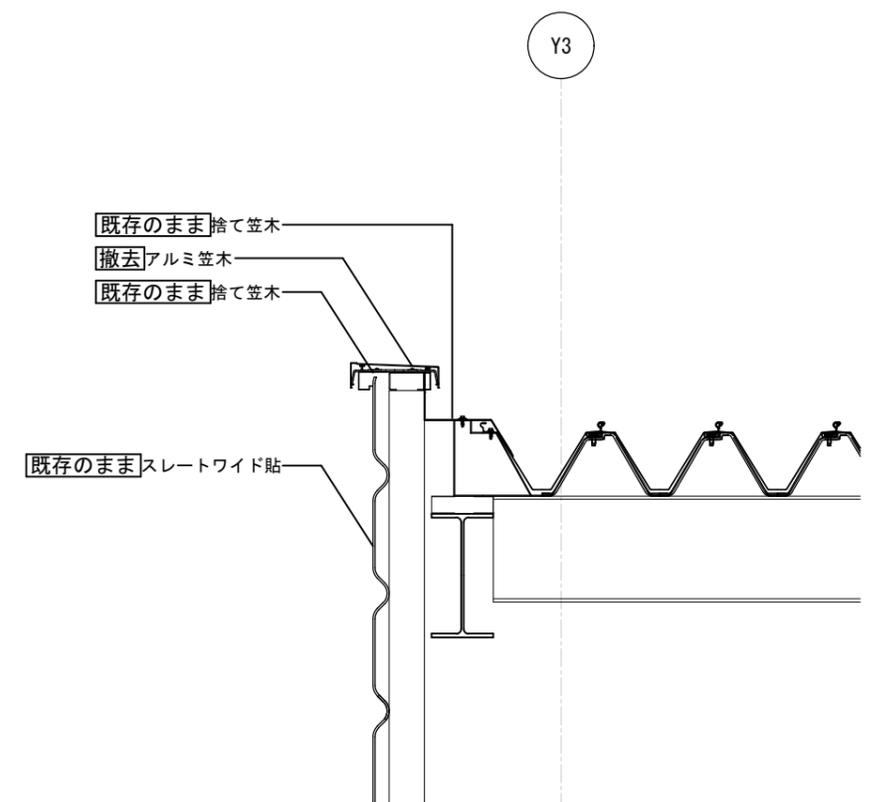


⑧Y0通り 妻側詳細図 (現況)

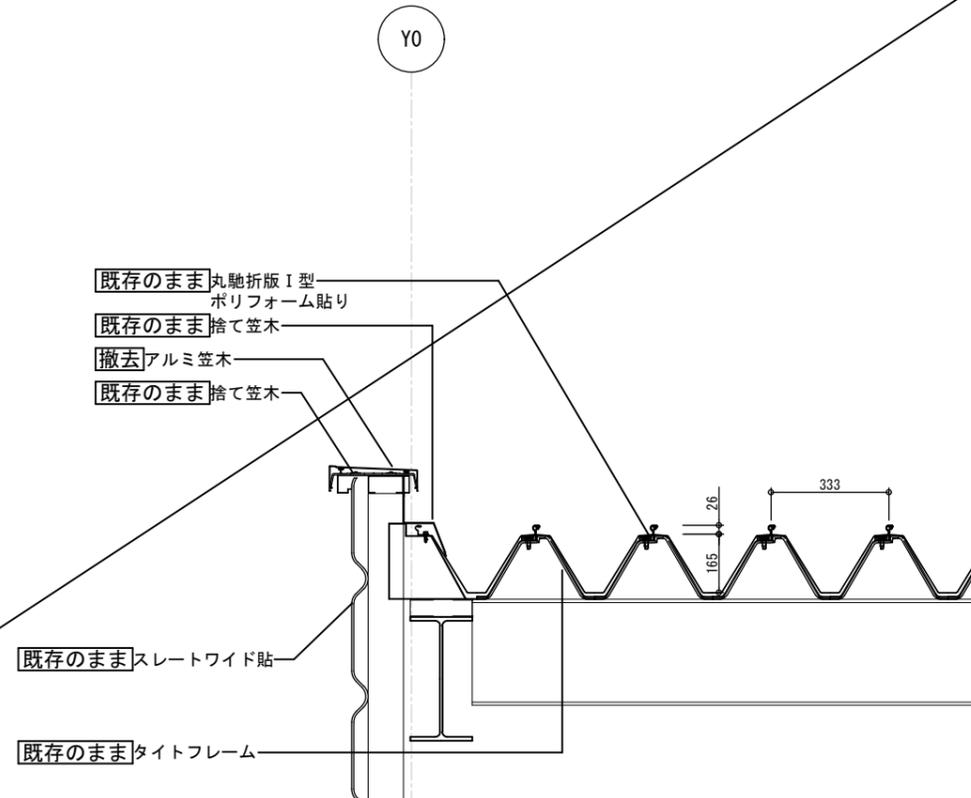


⑩X1~X2通り間 妻側 (下方) 詳細図 (現況)

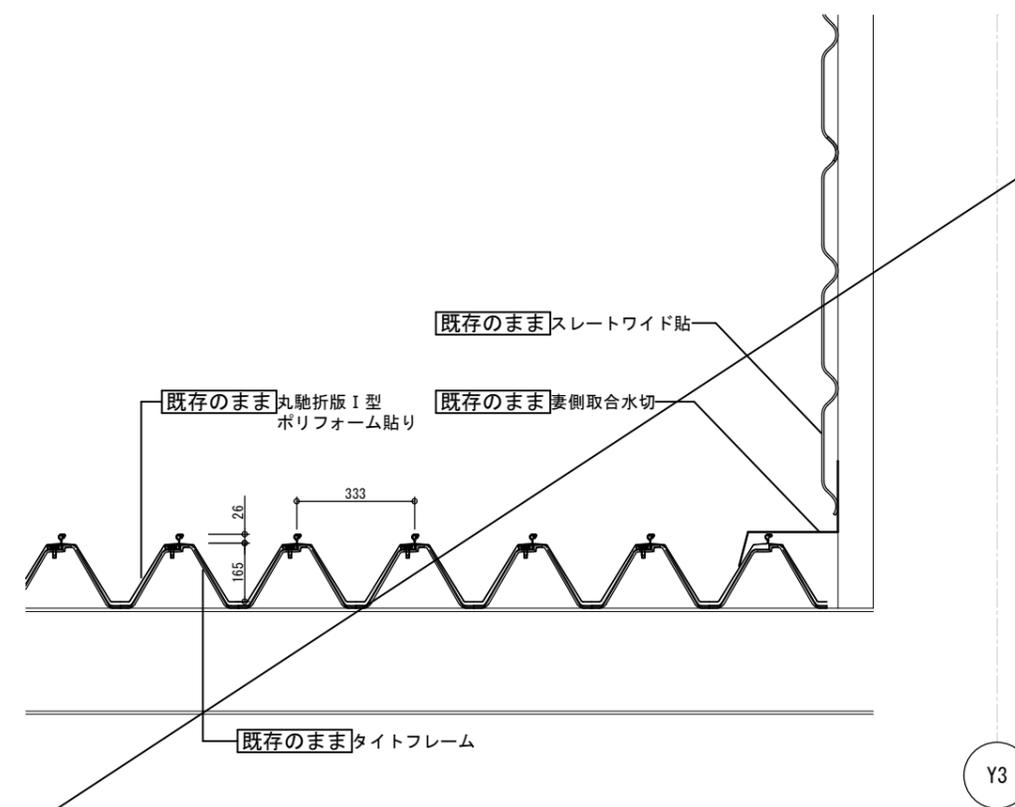


⑪ルーファン 流れ方向 詳細図 (現況)

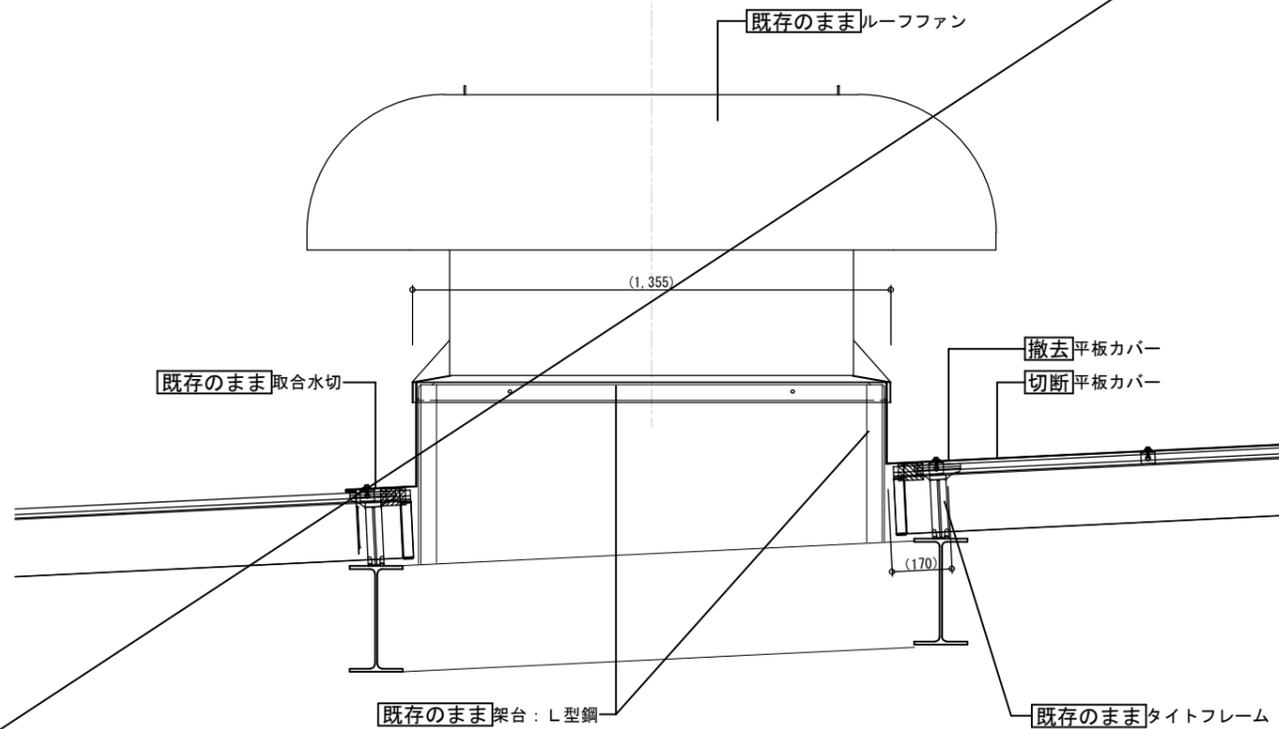


⑬ルーファン 桁行方向 詳細図 (現況)

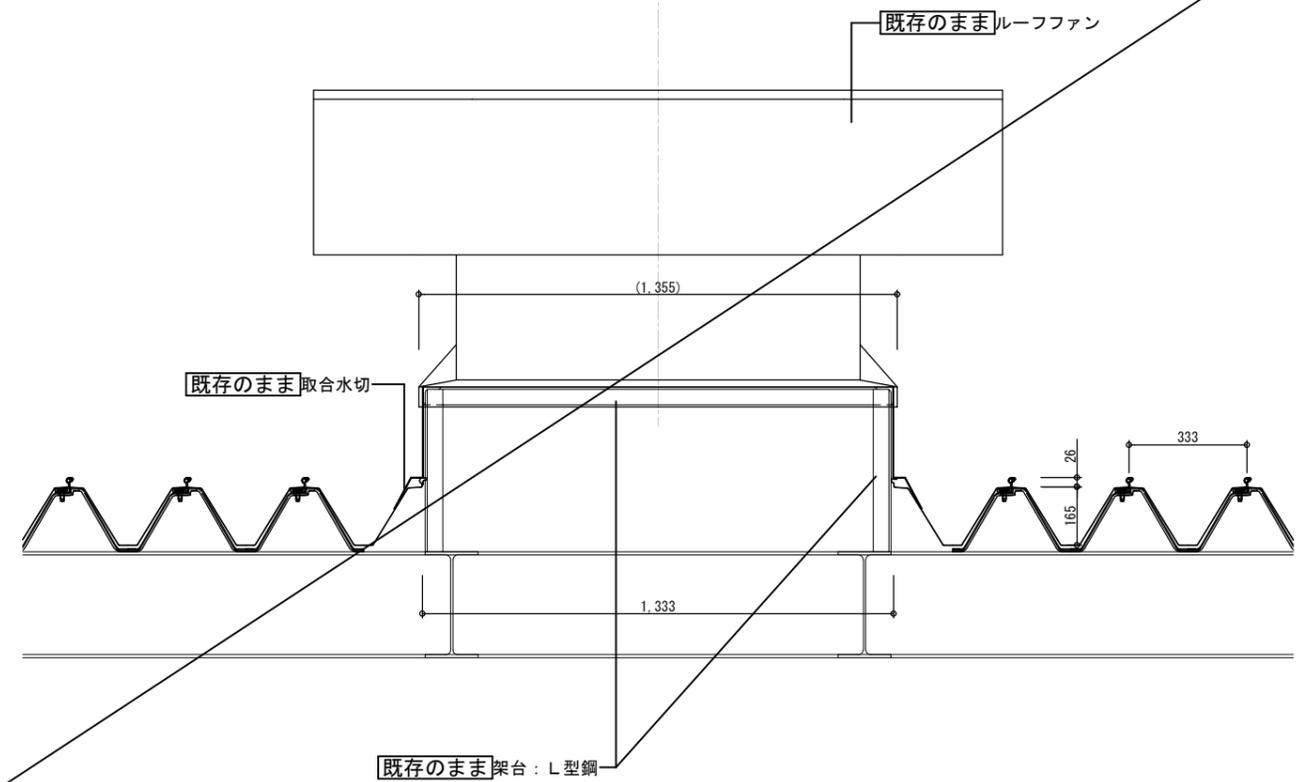


⑫トップライト 流れ方向 詳細図 (現況)

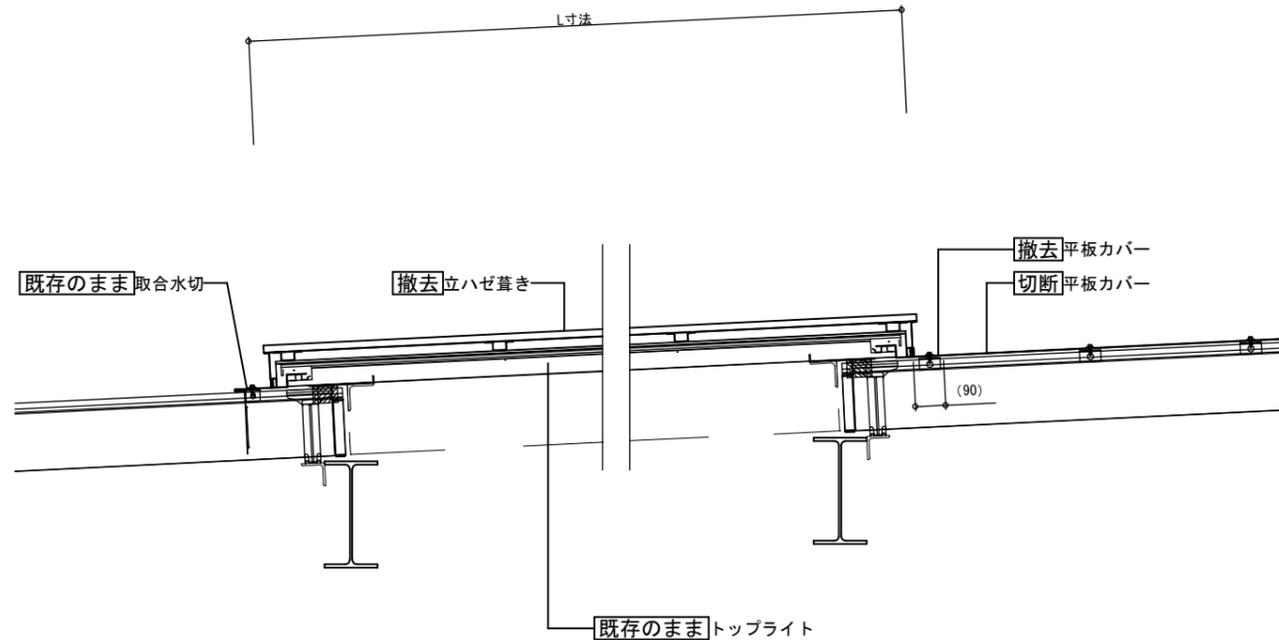


⑭トップライト 桁行方向 詳細図 (現況)

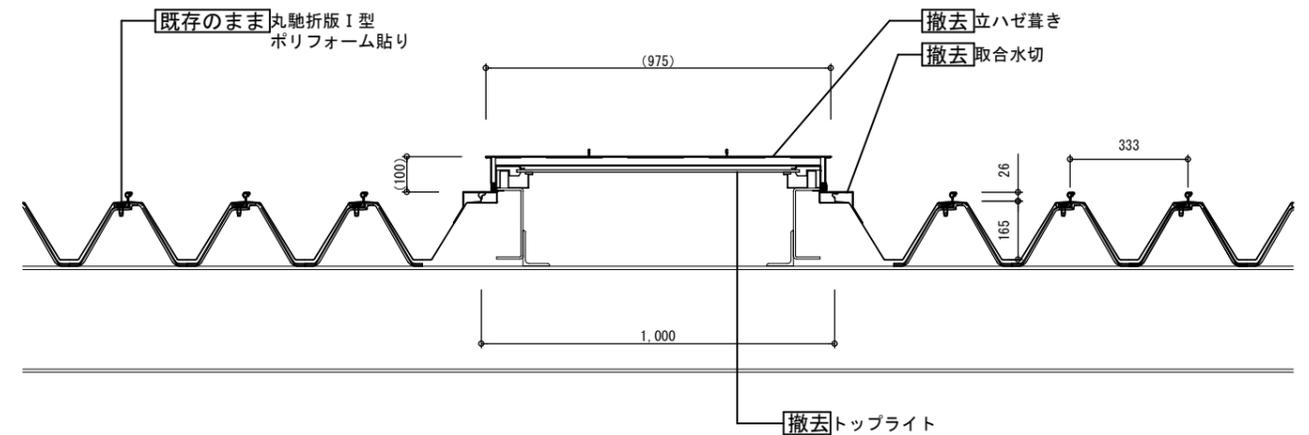


⑦ルーファン、トップライト 水上平板カバー詳細図 (改修)

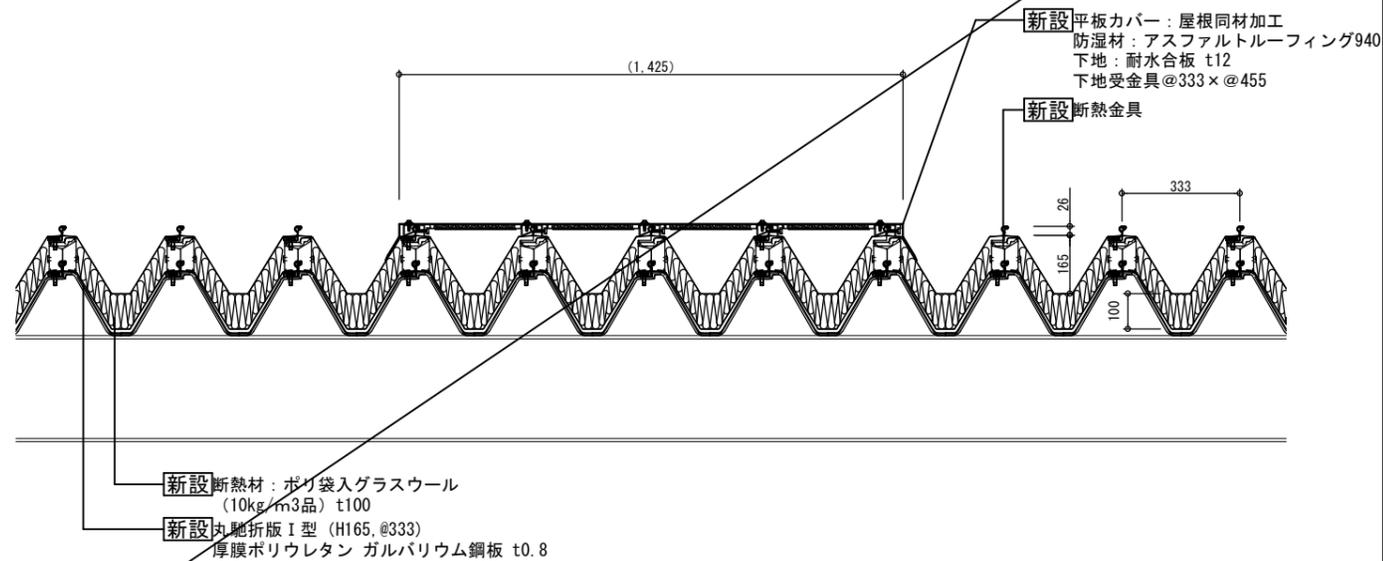


⑨X1~X2通り間 妻側 (上方) 詳細図 (改修)

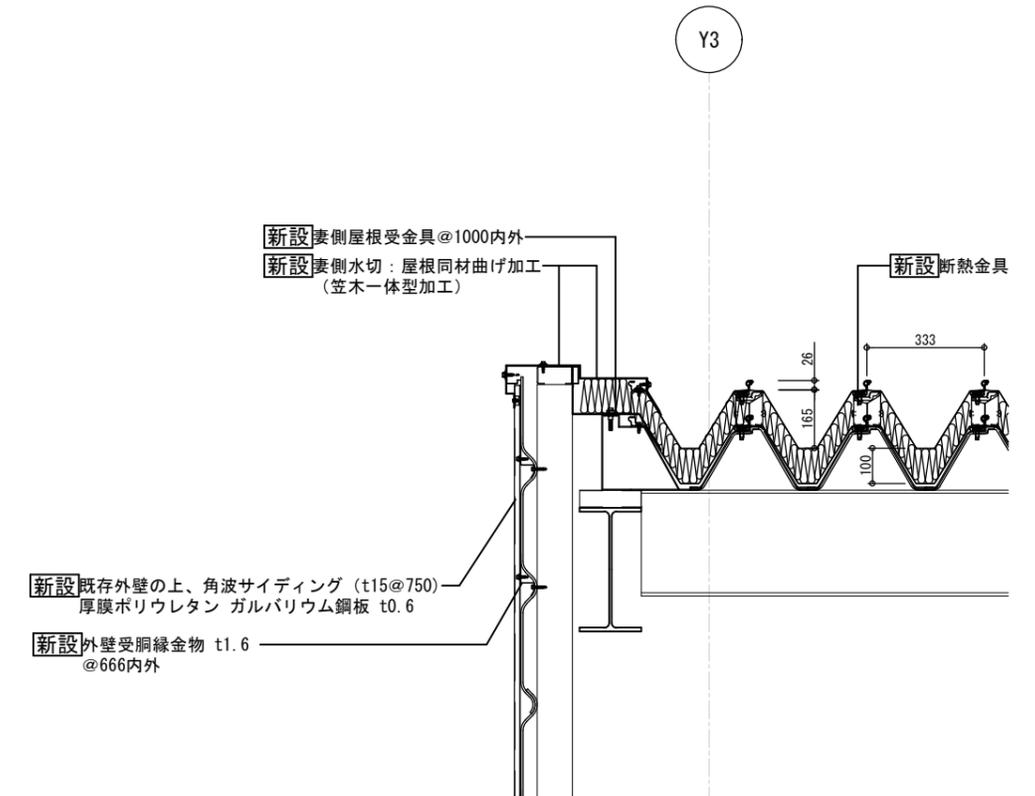


⑧Y0通り 妻側詳細図 (改修)

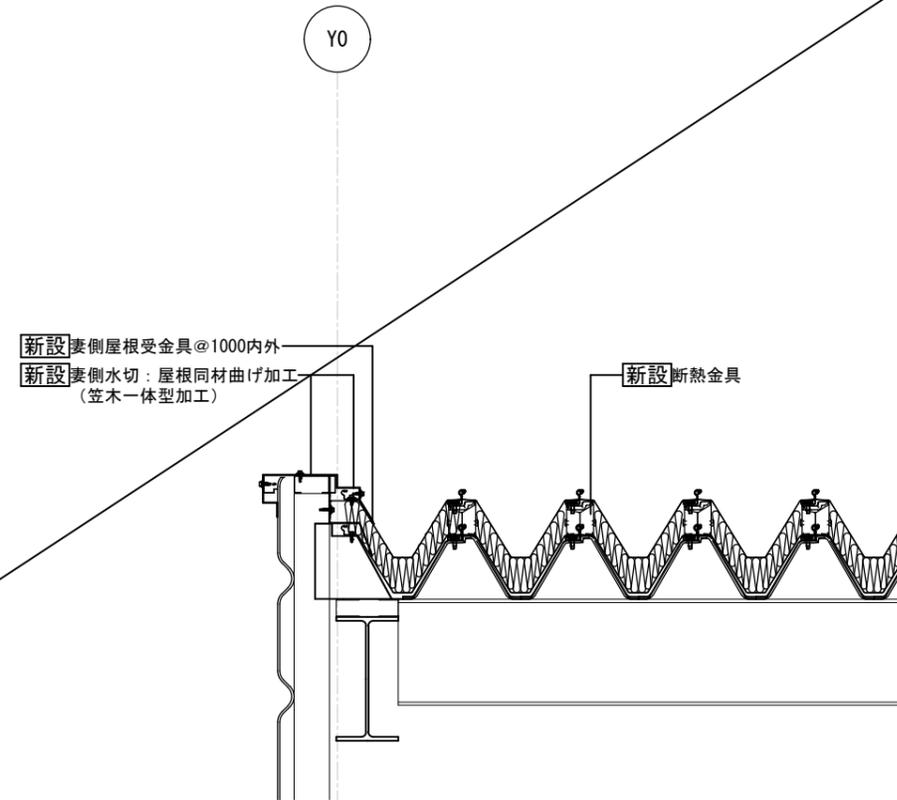


⑩X1~X2通り間 妻側 (下方) 詳細図 (改修)

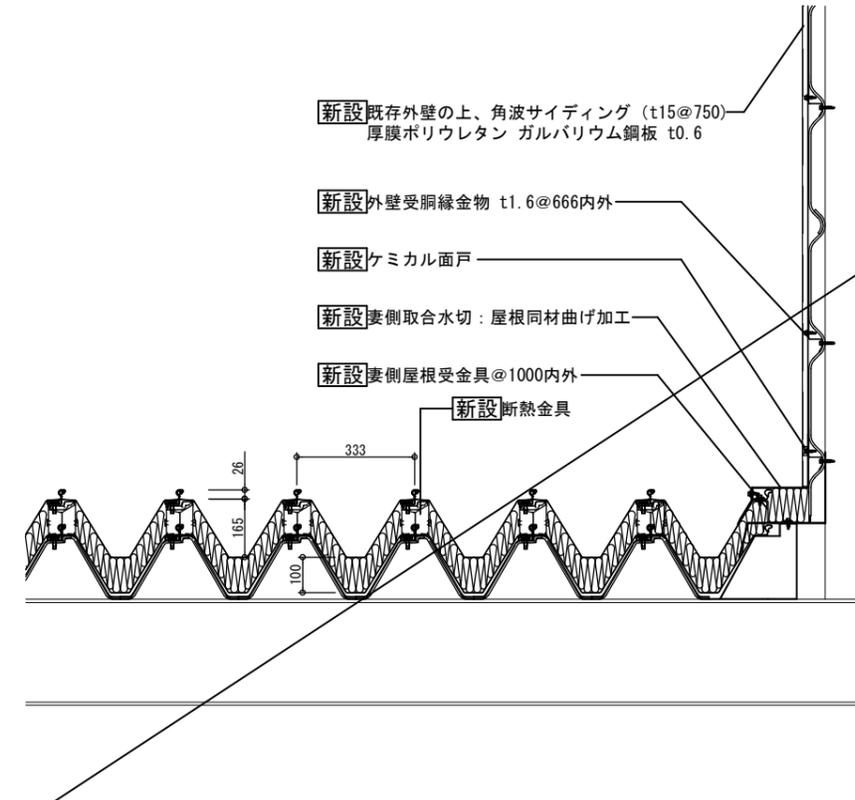


⑪ルーファン 流れ方向 詳細図 (改修)

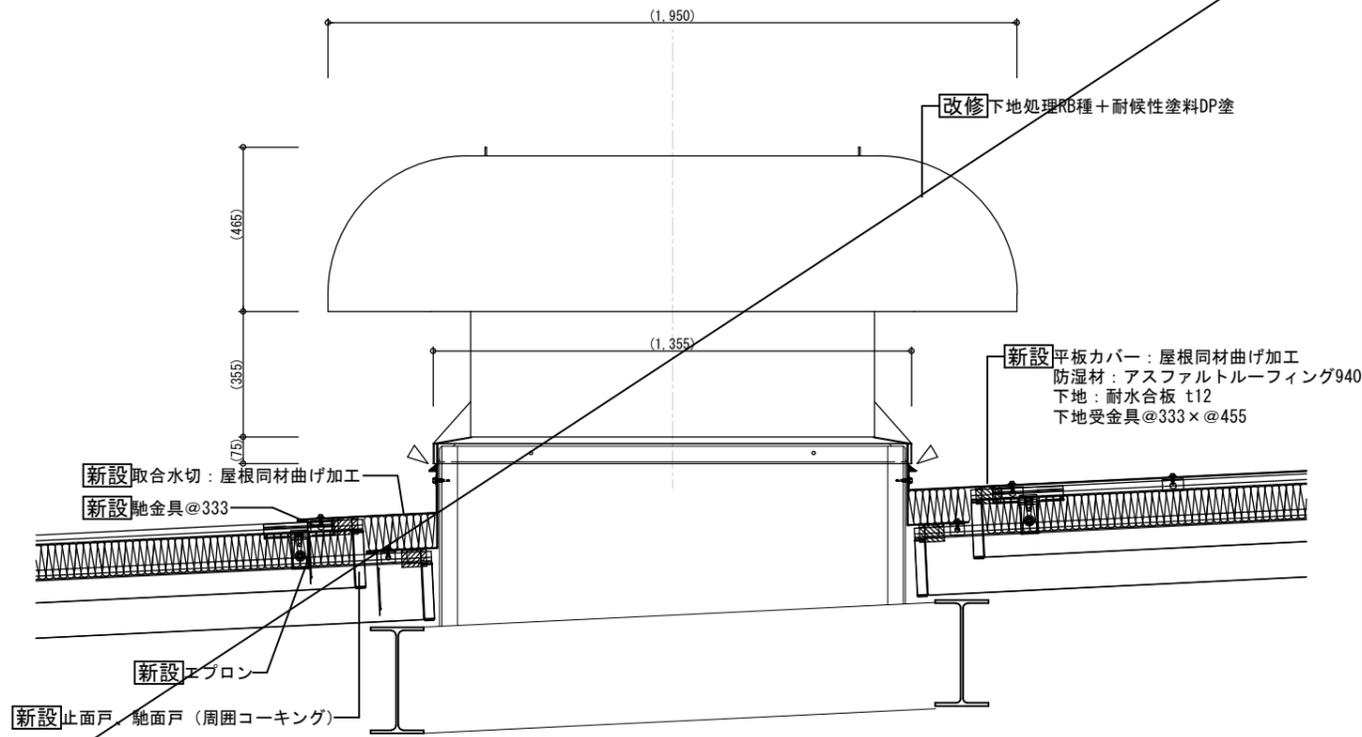

⑬ルーファン 桁行方向 詳細図 (改修)

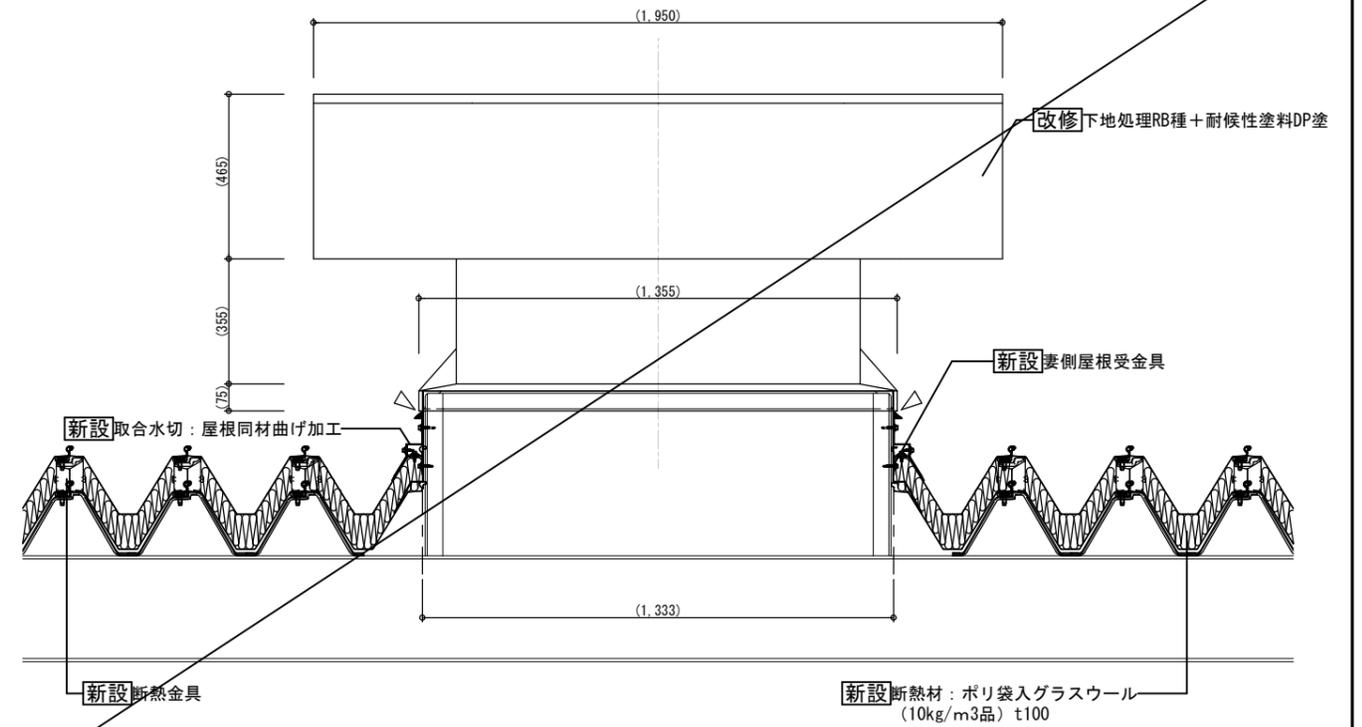

⑫トップライト 流れ方向 詳細図 (改修)

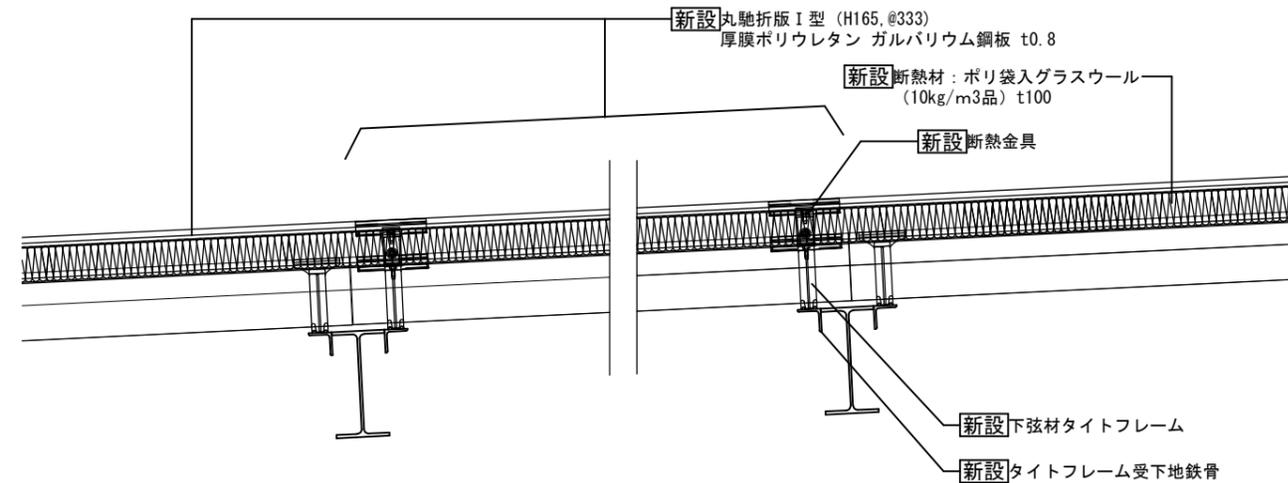

⑭トップライト 桁行方向 詳細図 (改修)

