



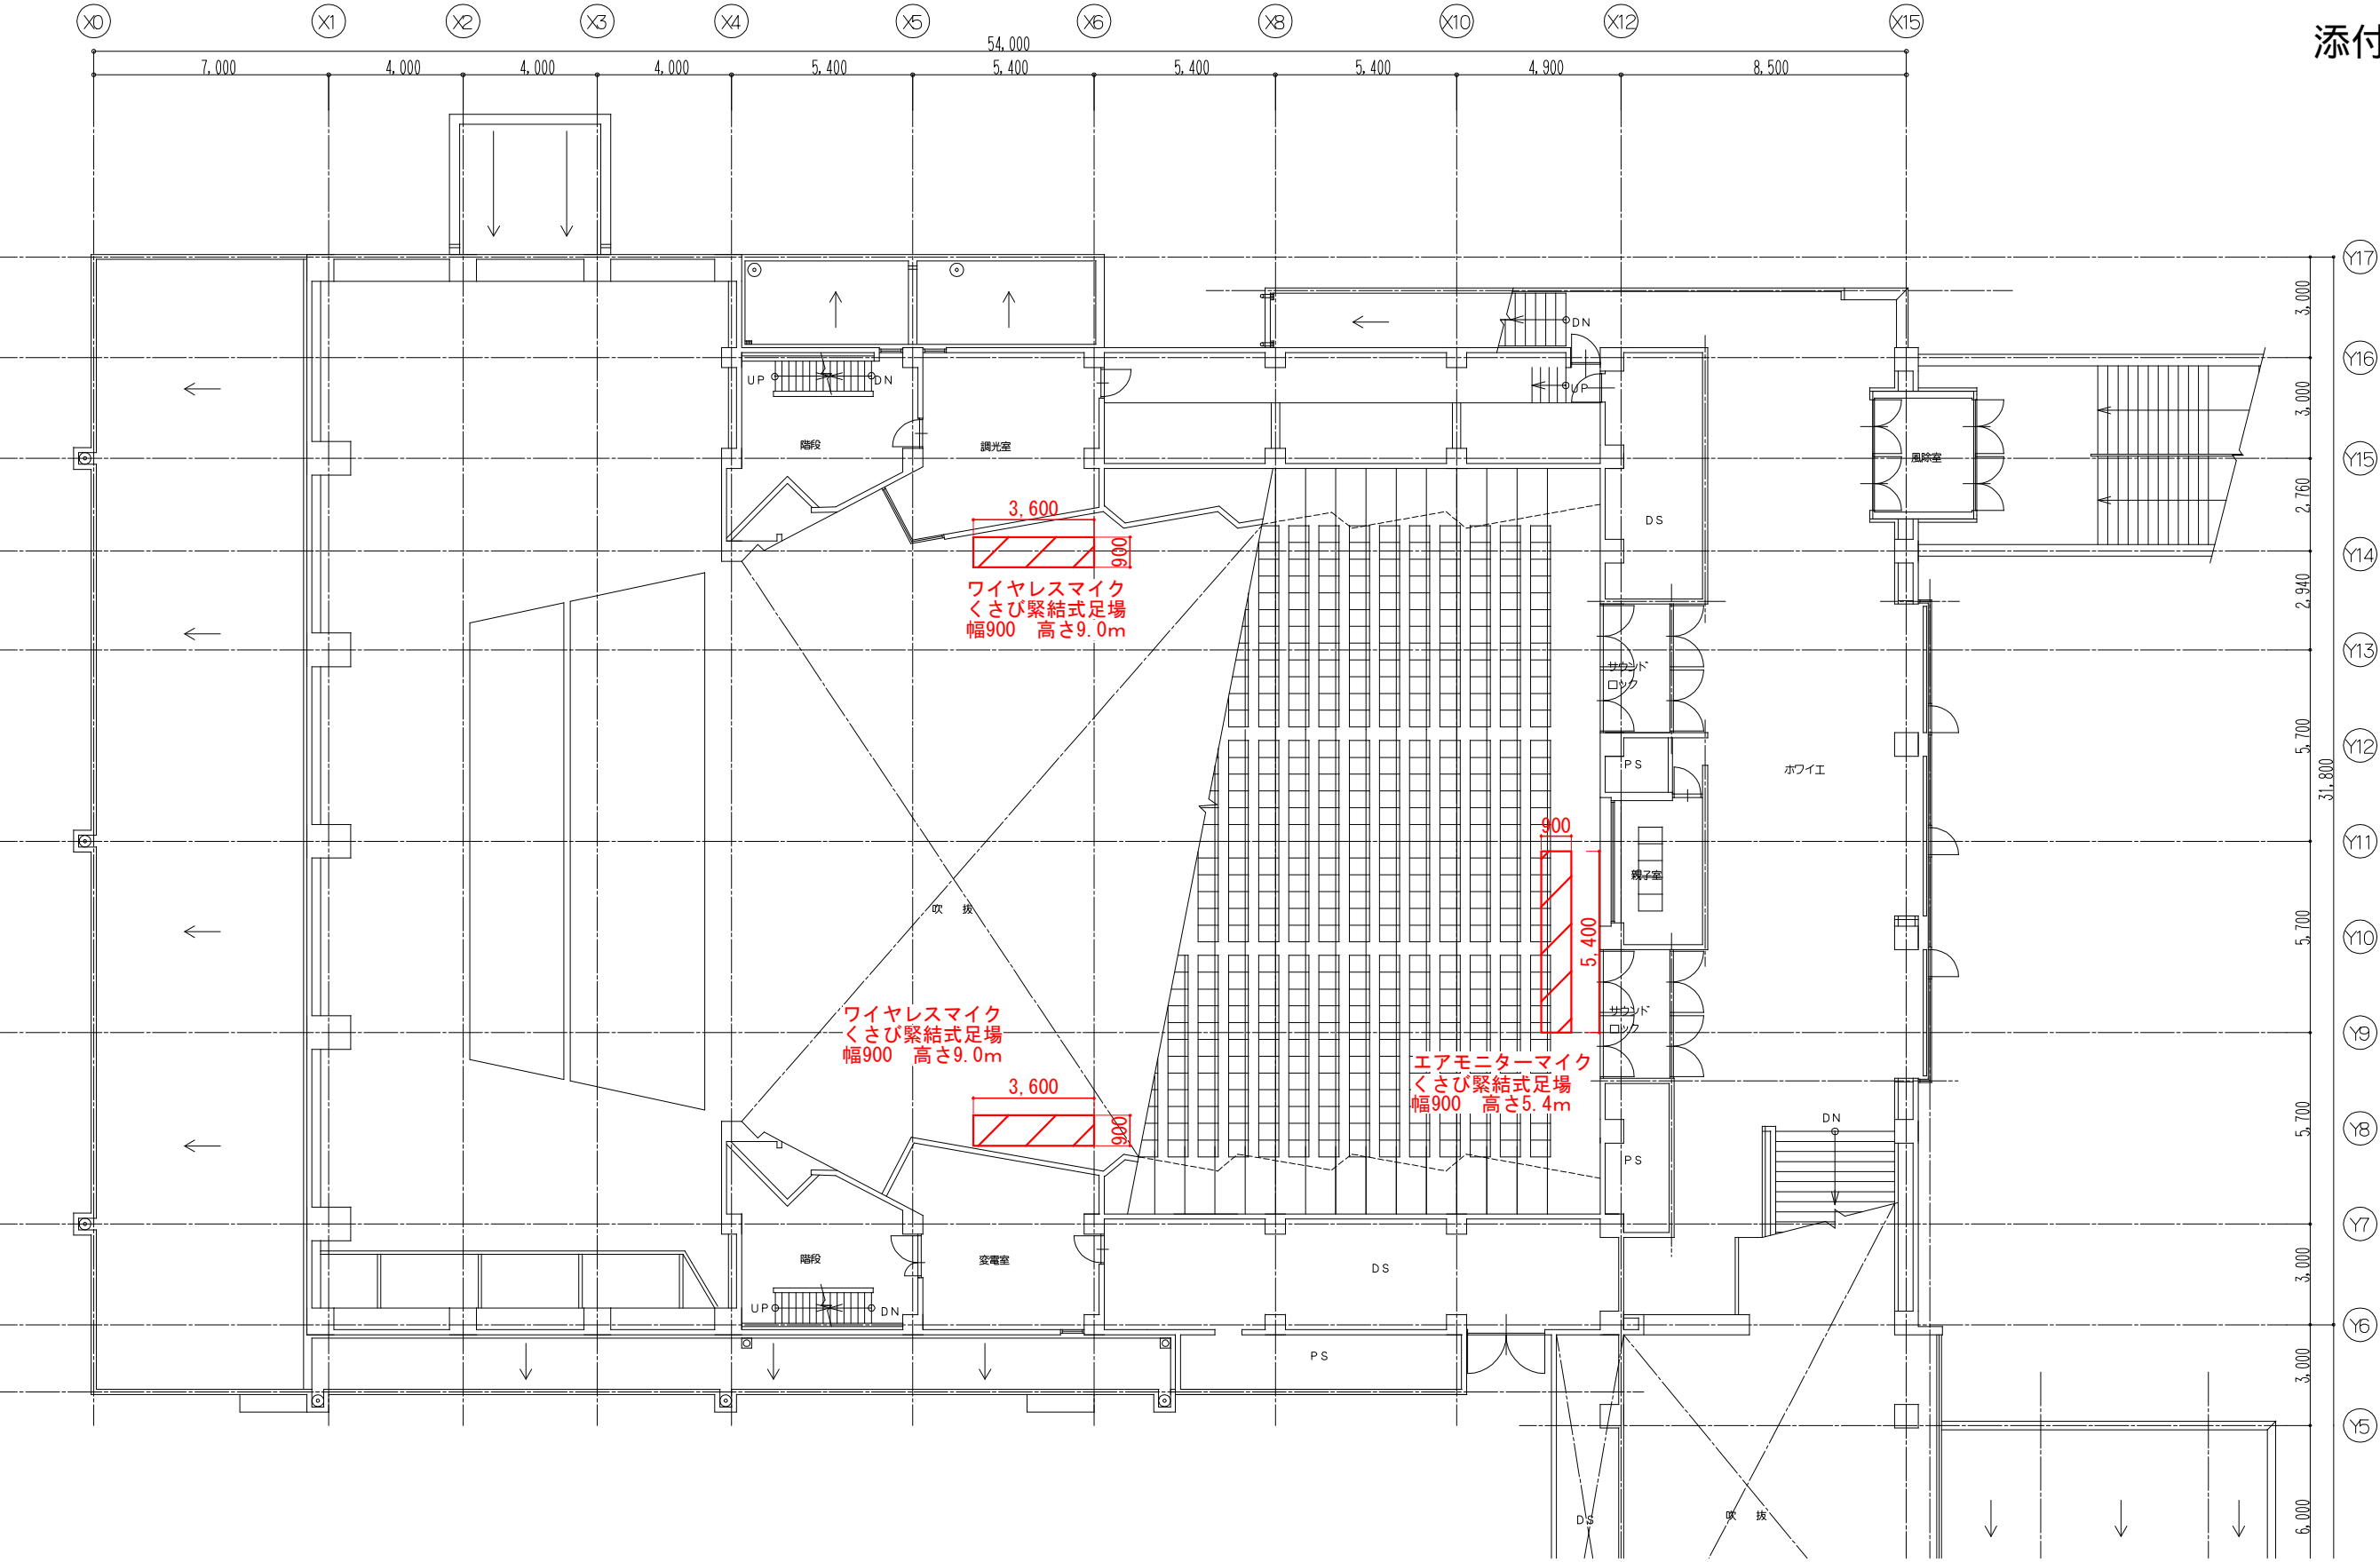

記 事	工 事 名			縮 尺		A1 : 1/100 A3 : 1/200		図 面 名 仮設計画（１）		図 面 NO.	
	部 長	課 長	担 当	F I L E 名				本 社 〒828-0021 福岡県豊前市大字八屋1648-11 TEL 0979-82-5554 FAX 0979-82-5483		ASC 株 式 会 社 ア ス ク 設 計 1 級 建 築 士 NO.126874 田 中 孝 秀	
				作 図 年 月 日		令 和 年 月 日					

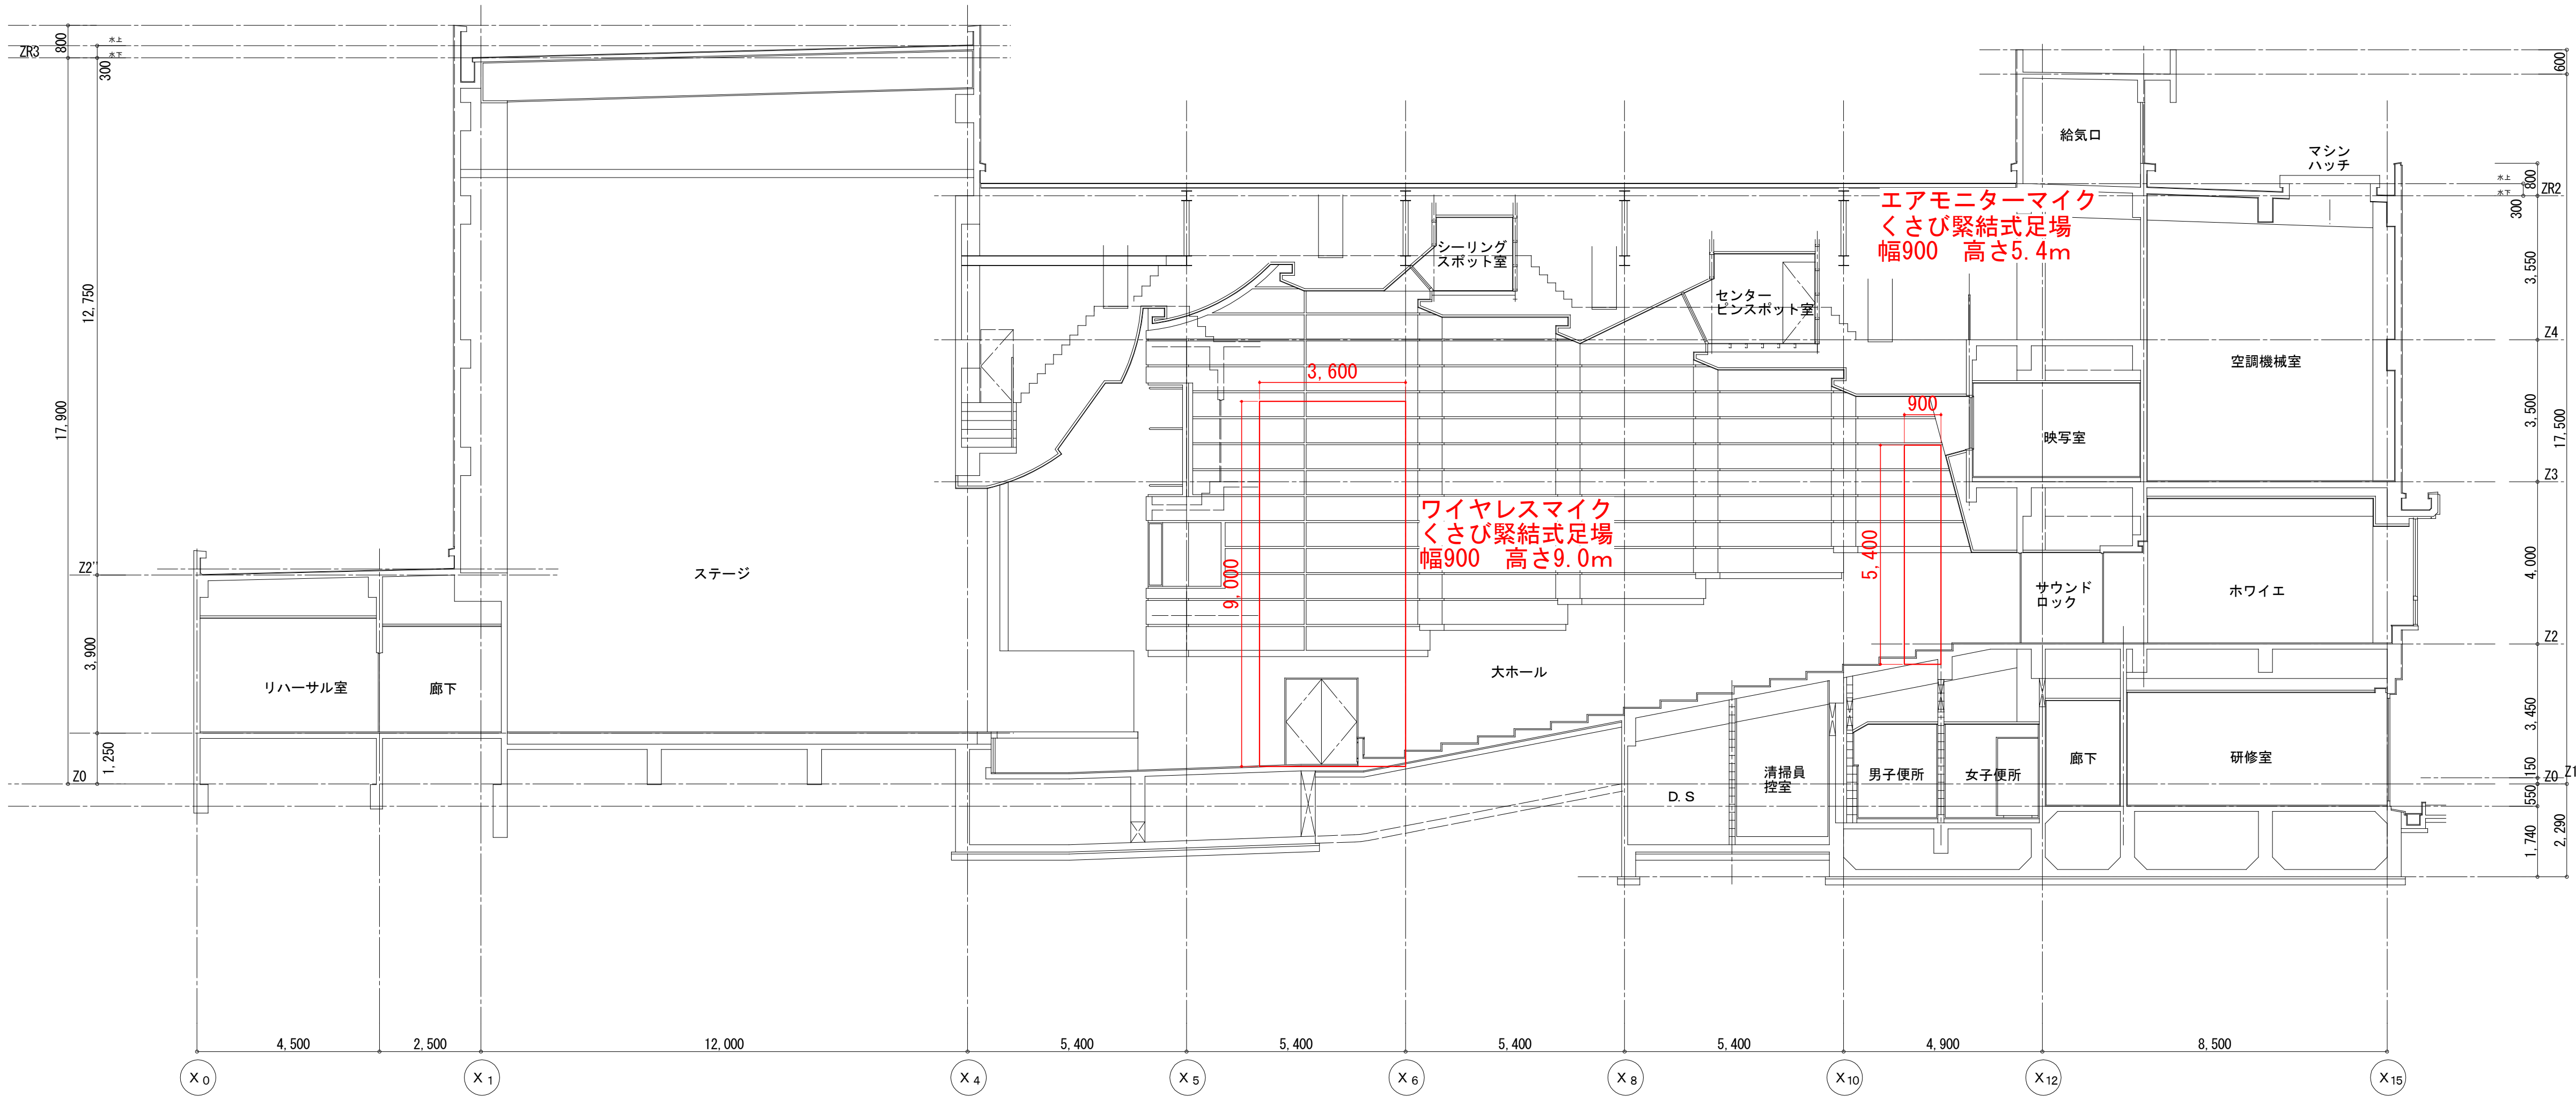

記 事	工 事 名			縮 尺		A1 : 1/100 A3 : 1/200		図 面 名 仮設計画（2）		図 面 NO.	
	部 長	課 長	担 当	F I L E 名		本社 〒828-0021 福岡県豊前市大字八屋1648-11 TEL 0979-82-5554 FAX 0979-82-5483					
				作図年月日							
										ASC	