

二日市コミュニティセンター建設工事

図 面 リ ス ト									
図面番号	図面名称	図面番号	図面名称	図面番号	図面名称	図面番号	図面名称	図面番号	図面名称
【意匠】				【構造】		【電気設備】		【空調設備】	
A-01	共通特記仕様書	A-48	アルミサッシ詳細図2	S-01	構造関係特記仕様書	E-01	共通仕様書	M-01	共通特記仕様書
02	特記仕様書1	49	鋼製建具詳細図	02	鉄筋コンクリート構造配筋標準図(1)	02	特記仕様書	02	機械設備工事特記仕様書
03	特記仕様書2	50	スライディングウォール詳細図1	03	鉄筋コンクリート構造配筋標準図(2)	03	外構配置図	03	空調設備 機器表(1)
04	案内図・付近見取図・敷地求積図	51	スライディングウォール詳細図2	04	鉄筋コンクリート構造配筋標準図(3)	04	受変電設備 単線結線図	04	空調設備 機器表(2)
05	求積図・求積表	52	ステージ詳細図	05	鉄骨造基準図(1)	05	受変電設備 低圧配電盤リスト	05	空調設備 系統図
06	配置図	53	車寄せ・車椅子利用者用駐車場屋根詳細図(参考図)	06	鉄骨造基準図(2)	06	動力分電盤図(1)	06	衛生設備 配置図(参考)
07	仕上表1	54	E/V詳細図1	07	ボーリング図(1)	07	動力分電盤図(2)	07	空調設備 1階平面図
08	仕上表2	55	E/V詳細図2	08	ボーリング図(2)	08	電灯分電盤図(1)	08	空調設備 2階平面図
09	1階平面図	56	E/V詳細図3	09	コラム伏図	09	電灯分電盤図(2)	09	自動制御設備 1階平面図
10	2階平面図	57	1階家具キープラン	10	基礎リスト	10	総合操作盤図・端子盤図	10	自動制御設備 2階平面図
11	屋根伏図	58	2階家具キープラン	11	基礎伏図	11	幹線・動力設備 系統図	11	換気設備 機器表(1)
12	1階天井伏図	59	家具詳細図1	12	2階伏図	12	幹線・動力設備 1階平面図	12	換気設備 機器表(2)
13	2階天井伏図	60	家具詳細図2	13	2FL+1900~2150階伏図・R階伏図	13	幹線・動力設備 2階平面図	13	換気設備 制気口リスト
14	立面図1	61	家具詳細図3	14	軸組図(1)	14	幹線・動力設備 屋根伏図	14	換気設備 1階平面図
15	立面図2	62	家具詳細図4	15	軸組図(2)	15	照明器具姿図	15	換気設備 2階平面図
16	断面図	63	家具詳細図5	16	軸組図(3)	16	電灯設備 1階平面図		
17	矩計図1	64	サインキープラン1	17	軸組図(4)	17	電灯設備 2階平面図	【給排水衛生設備】	
18	矩計図2	65	サインキープラン2	18	軸組図(5)	18	電灯設備 平面詳細図(1)	P-01	共通特記仕様書
19	矩計図3	66	サインキープラン3	19	柱芯図	19	電灯設備 平面詳細図(2)	02	機械設備工事特記仕様書
20	矩計図4	67	サイン詳細図1	20	部材リスト(1)	20	非常照明・誘導灯設備 機器姿図	03	衛生設備 機器表・器具表
21	矩計図5	68	サイン詳細図2	21	部材リスト(2)	21	非常照明・誘導灯設備 1階平面図	04	衛生設備 系統図
22	屋内階段詳細図	69	サイン詳細図3	22	部材リスト(3)	22	非常照明・誘導灯設備 2階平面図	05	衛生設備 配置図
23	屋外階段詳細図	70	サイン詳細図4	23	雑詳細図	23	コンセント設備 1階平面図	06	衛生設備 1階平面図
24	1階平面詳細図1	71	サイン詳細図5	24	ソイルセメントコラム地業特記仕様書	24	コンセント設備 2階平面図	07	衛生設備 2階平面図
25	1階平面詳細図2	72	サイン詳細図6	25	架構図	25	構内通信情報網・交換設備 系統図	08	衛生設備 1階平面詳細図
26	1階平面詳細図3	73	サイン詳細図7	26	梁貫通孔補強設計・施工標準仕様書	26	テレビ共聴・誘導支援設備 系統図	09	衛生設備 2階平面詳細図
27	1階展開図1	74	サイン詳細図8	27	梁貫通孔補強リスト	27	弱電設備 機器姿図	10	消火設備 1階平面図
28	1階展開図2	75	サイン詳細図9	28	車寄せ・車椅子利用者用駐車場屋根構造図(参考図)	28	弱電設備 1階平面図	11	消火設備 2階平面図
29	1階展開図3	76	サイン詳細図10			29	弱電設備 2階平面図		
30	1階展開図4	77	サイン詳細図11			30	弱電設備 屋根伏図		
31	1階展開図5	78	サイン詳細図12			31	非常放送設備 系統図		
32	1階展開図6	79	法チェック図1			32	非常放送設備 機器姿図		
33	2階平面詳細図1	80	法チェック図2			33	非常放送設備 1階平面図		
34	2階平面詳細図2	81	現況図・撤去図・仮設図			34	非常放送設備 2階平面図		
35	2階展開図1	82	外構配置図			35	A/Vシステム設備 大研修室 系統・機器姿図		
36	2階展開図2	83	外構詳細図1			36	A/Vシステム設備 大研修室 機器姿図		
37	2階展開図3	84	外構詳細図2			37	A/Vシステム設備 視聴覚室 系統・機器姿図		
38	2階展開図4	85	外構詳細図3			38	A/Vシステム設備 視聴覚室 機器姿図		
39	1階建具キープラン					39	自動火災報知設備 系統図		
40	2階建具キープラン					40	自動火災報知設備 1階平面図		
41	建具表1					41	自動火災報知設備 2階平面図		
42	建具表2					42	太陽光発電設備 特記仕様書		
43	建具表3					43	太陽光発電設備 単線結線図		
44	部分詳細図1					44	太陽光発電設備 機器姿図		
45	部分詳細図2					45	太陽光発電設備 1階平面図		
46	部分詳細図3					46	太陽光発電設備 2階平面図		
47	アルミサッシ詳細図1					47	太陽光発電設備 屋根伏図		

令和8年3月
和田設計

工 事 概 要		※ ○ で囲まれた項目を適用する。		19 検 査		20 工 事 区 分	
		項 目	特 記 事 項				
		I 総 則					
1. 工事名称		二日市コミュニティセンター建築工事		19 承 諾		本工事の施工にあたって、下記に定める項目のうち○印を付したもののについては、工事監理者の承諾を受けるものとする。	
2. 工事場所		福岡県筑紫野市二日市西一丁目753-1		19 提出書類等		本工事の施工にあたり、下記に定める図書等（番号に○印を付したもの）を工事監理者に提出して承諾を受けるものとする。工事監理者は下記に定めるもののほか、必要な図書等の提出と承諾を求めることがある。	
3. 敷地面積		4, 8 1 1 . 9 9 m ²		番号		提出書類	
4. 用途地域		商業地域		1		工事請負契約書	
法定容積率		5 0 0 %		2		工程表	
法定建蔽率		8 0 %		3		損害保険契約書及び保証書	
防火地域		準防火地域		4		現場代理人、監理技術者、主任技術者、専門技術者	
5. 工事種別		新築		5		現場常駐員	
6. 建築概要				6		下請業者等承諾願	
構造・規模		鉄筋コンクリート造、2階建て		7		使用材料機器等承諾願	
建築面積		1, 2 0 5 . 4 4 m ²		8		材料試験成績報告書	
延べ面積		1, 8 4 8 . 9 6 m ²		9		工事記録報告書	
軒 高		9. 3 2 m		10		打合せ記録書	
高 さ		9. 4 1 m		11		変更工事見積書	
7. 外 構		・舗装 ・囲障 ・雨水排水 ・工作物		12		出来高承諾願	
8. その他の工事				13		官公署出願書類	
9. 工事範囲		設計図書に示された範囲とし、見積要項書、現場説明記録書、質疑応答書もこれに含み、工事範囲は次の区分による。		14		工事竣工検査願	
○ 建築工事				15		工事竣工引渡書類	
・電気設備工事				16		完了屋、引渡書	
・給排水衛生設備工事				17		検査済証、使用許可書、届出書	
・空調設備工事				18		工事保証書	
○ 外構工事				19		鍵引渡書	
				20		各種使用説明書	
				21		工具引渡書	
				22		鍵および鍵箱	
				23		工具および工具箱	
				24		予備材料	
				25		その他の資料、材料、器具類	
				26		竣工図（図面の範囲は指示による）	
				27		工事写真（撮影箇所は指示による）	
				28		竣工写真（撮影箇所は指示による）	
				29		その他	
				30		国有財産登録図	
				31			
				32			
No.	項 目	建築	電気	衛生	空調	外構	備考
	75 電気時計						
76	看板取付用下地補強及び基礎						
77	避雷針及び接地工事						
78	高架水槽						
79	換気扇等取付枠共				○		
80	同上電源工事各種配板		○				
81	設備機器表示板		○	○	○		
82	ベンチレーター（自然換気）						
83	浄化槽設備工事						
84	し尿浄化槽R C造躯体及び防水工事						
85	避難器具						
86	機械駐車装置及び制御装置消火設備一式						
87	舞台装置		○				
88	防火区画貫通ダクト及び配管等の防火養生		○	○	○	○	
89	排煙口及び手動開放装置		○				
90	排煙ダクト					○	
91	空調、衛生機械二次側配線工事				○	○	
92	自動火災報知用発信機、ベル表示灯収納ボックス		○				
93	空調自動制御用電気工事						

追 記 事 項		
○ 産 廃 処 理	発生材等の処分については資源有効利用促進法（新リサイクル法）に従い定められた方法で適切な処置を行うこと	
○ 使 用 材 料 について	屋内塗装、接着剤、合板類など揮発性有機化合物の影響の恐れのあるものについては水性のものなど影響の少ない材料を使用し、監督員の承諾を得ること	
○ 騒 音 防 止	低騒音型、低振動型建設機械指定要領に基づき、指定された建設機械を使用すること	
○ そ の 他	他工事との打合せを行い、工程など調整を十分に行うこと	
○ 揮 発 性 有 機 化 合 物 等 の 室内 濃 度 の 測 定	揮発性有機化合物等の室内濃度を測定し、厚生労働省が定める指針値以下であることを確認し、監督職員に報告すること ・対象物質 ホルムアルデヒド、トルエン、キシレン ・対象室名 上級室使用の室 各階 1室ずつ	
測定物質 測定方法 備 考		
ホルムアルデヒド	※蒸気拡散式分析法 ・検知管法 ・低電位電解法 ・吸光度法 ・その他（ ）	蒸気拡散式分析法の測定バッチ放置時間は24時間とする。ただし、上級室においては8時間と24時間の2通り測定する。また、室内温度は午後2時から午後3時までの間に測定する。
トルエン	※蒸気拡散式分析法 ・検知管法 ・その他（ ）	
キシレン	※蒸気拡散式分析法 ・検知管法 ・その他（ ）	
注）測定バッチはホルムアルデヒド用とトルエン・キシレン用の2種類を用いる。		

・	一級建築士事務所 株式会社 和 田 設 計	二日市コミュニティセンター建築工事	年 月	R 8 . 3
・	福岡市中央区高砂2丁目23-12	SCALE	共通特記仕様書	—
・	TEL 092-621-5131	図面番号	図面番号	A-01
・	FAX 092-621-5133	検図：	製図：	写図：
・	和 田 正 樹	設計番号	設計番号	

Ⅱ 建築工事

第 1 章 一般事項

① 技能士

② 保証書

③ 近隣対策

4 負担金

⑤ 提出書類等

⑥ 施工図等

① 敷地測量

② 仮囲い

③ 工事名表示

④ ベンチマーク

⑤ 工事監理事務所

⑥ 工事用水

⑦ 工事用電力

⑧ その他の設備

⑨ 災害防止等

10 解体、移転

① 敷地整理

② 敷地内障害物整理

③ 敷地境界標

④ 根切り

⑤ 埋め戻しおよび盛土

⑥ 地ならし

⑦ 残土処分

⑧ 山止工法

⑨ 排水工法

① 土質調査

2 地盤の設計・支持力

3 地耐力試験

4 杭の試験

5 既製杭

6 場所打ちコンクリート杭

⑦ 捨てコンクリート地盤

⑧ 割栗石、砕石及び砂地業

9 地盤改良地業

10 特殊基礎工法

⑪ 土間防湿シート

12 その他

第 2 章 仮設工事

① 敷地測量

② 仮囲い

③ 工事名表示

④ ベンチマーク

⑤ 工事監理事務所

⑥ 工事用水

⑦ 工事用電力

⑧ その他の設備

⑨ 災害防止等

10 解体、移転

第 3 章 土工事

① 敷地整理

② 敷地内障害物整理

③ 敷地境界標

④ 根切り

⑤ 埋め戻しおよび盛土

⑥ 地ならし

⑦ 残土処分

⑧ 山止工法

⑨ 排水工法

第 4 章 地業工事

1 土質調査

2 地盤の設計・支持力

3 地耐力試験

4 杭の試験

5 既製杭

6 場所打ちコンクリート杭

⑦ 捨てコンクリート地盤

⑧ 割栗石、砕石及び砂地業

9 地盤改良地業

10 特殊基礎工法

⑪ 土間防湿シート

12 その他

第 5 章 鉄筋工事

1 鉄筋の種類

2 鉄筋継手

3 溶接金網

4 スパイラル筋

5 組立異形鉄筋

6 開口補強

7 スペース

8 鉄筋のふり

第 6 章 コンクリート工事

1 普通コンクリート

2 軽量コンクリート

3 混和材

4 レディミクストコンクリート

5 運搬及び打込み

6 養生

7 試験、検査

8 無筋コンクリート

9 特殊コンクリート

10 細骨材の塩分

11 床コンクリートのこて仕上

12 打放し仕上の種別

13 コンクリートアンカーブラッグ

14 プレストレストコンクリート

第 7 章 鉄骨工事

1 選

2 製作工場

3 工

4 鋼材

5 高力ボルト

6 スタットボルト

7 デッキプレート

8 ターンバックルブレース

9 接合金物

10 試験、検査

11 さび止め塗装

12 アンカーボルト

13 柱底ならしモルタル

第 8 章 ブロック及び煉瓦工事

1 コンクリートブロック

2 化粧コンクリートブロック

3 煉瓦

4 耐火煉瓦

5 防火石

6 押出成形セメント板

7 ALCパネル

第 9 章 防水工事

1 アスファルト防水

② 合成高分子ルーフィング防水

③ 合成高分子塗り防水

4 モルタル防水

5 特殊防水

⑥ 伸縮目地

⑦ 立ち上り隅切りコーナー

⑧ シーリング材

⑨ バックアップ材

⑩ 漏水試験

第 10 章 石工事

1 天然石張り

2 テラゾーブロック凝石張り

3 その他の石張等

4 敷石及び階段石

5 メーカー及び施工業者

第 11 章 タイル工事

① タイル張り及び先付け

② 工法

③ メーカー

④ 伸縮目地

⑤ 化粧目地

6 見本焼き

7 テスト張り

8 接着力試験

第 12 章 木工事

① 木材断面寸法

2 構造材

③ 下地材

④ 造作材

5 化粧張り造作用集成材

6 造作用集成材

7 防腐処理

8 防蟻処理

9 防虫処理

10 施工業者

⑪ 接着剤

12 防湿シート

第 13 章 屋根工事

① 金属板ぶき

2 波型石綿スレートぶき

3 特殊スレートぶき

4 瓦ぶき

5 ガラス、プラスチック屋根

6 その他の屋根

⑦ とい

⑧ ルーフドレン及び排水金物







































































































































































一般建築士事務所 株式会社 和田 設計

福岡市中央区高砂 2 丁目 23-12
TEL 092-621-5131
FAX 092-621-5133

一般建築士会館
第 111010 号
代表取締役 和田 正樹

二日市コミュニティセンター 建築工事




年 月 | R 8 . 3

特記仕様書 1 | —

図面番号 | A-02

検図： | 製図： | 写図： | 設計番号 |


第 1 4 章 金 属 工 事										⑤ 自 動 扉										6 た た み 敷										④ 目 地 棒										33 物 干 金 物										種別 メーカー																																							
① ステンレスの 表面仕上げ										板厚 図示 種別 特記なき場合はSUS304 仕上 特記なき場合はHL										型式 制御方式 工事範囲 メーカー										電源ならびに一次側配線は別途電気工事とし、操作スイッチ及び 二次側配線は建築工事に含む。										施工箇所 たたみ床 たたみ表 たたみベリ メーカー										施工箇所 材 種 寸 法 メーカー										施工箇所 材 種 寸 法 メーカー										34 吊 環										種別 メーカー									
② アルミニウム 及びアルミニウム 合金の表面処理										無着色陽極酸化皮膜の種類 ・ 施工箇所 図示 ・ 皮膜厚 電解着色A-2種9+7μm以上 着色陽極酸化皮膜の種類 ・ 施工箇所 ・ 種別、皮膜厚 ・ 施工箇所 ・ 種別、皮膜厚										6 その他の建具										7 シャッター										⑦ タ イ ル カーベツト敷										⑤ 省 指										35 身障者用施設										種別 メーカー																			
3 鉄 の 亜 鉛 めっき										亜鉛めっきの種類 B種 溶融亜鉛めっきの付着量 電気亜鉛めっきの皮膜厚 施工箇所 図示										7 シャッター										⑧ ク ロ ス ・ シート張り										⑥ 天井見切縁										①9 タ ラ ッ プ										種別 ステンレスφ19加工 W=300 メーカー																													
④ 鉄部塗装下地										塗装下地の処理種別 共仕 18.2.3 による										⑧ 防 災 設 備										⑨ 木 製 建 具										⑦ 天 井 点 検 口										①7 そ の 他										可動式防煙タレ壁 東洋シャッター ケムカーテン同等 消火器ボックス ユニオン UFB-1F-3025同等																													
4 弾性吹付材 （吹付タイル）										種別 メーカー										③ 塗 料 等										⑧ 防 災 設 備										⑨ 木 製 建 具										⑦ 天 井 点 検 口										①7 そ の 他										可動式防煙タレ壁 東洋シャッター ケムカーテン同等 消火器ボックス ユニオン UFB-1F-3025同等																			
5 軽 量 骨 材 吹付材										種別 メーカー										③ 塗 料 等										⑧ 防 災 設 備										⑨ 木 製 建 具										⑦ 天 井 点 検 口										①7 そ の 他										可動式防煙タレ壁 東洋シャッター ケムカーテン同等 消火器ボックス ユニオン UFB-1F-3025同等																			
6 ロックウール 吹付										種別・材料 厚さ										③ 塗 料 等										⑧ 防 災 設 備										⑨ 木 製 建 具										⑦ 天 井 点 検 口										①7 そ の 他										可動式防煙タレ壁 東洋シャッター ケムカーテン同等 消火器ボックス ユニオン UFB-1F-3025同等																			
7 その他吹付材										種別・材料 メーカー・施工者										③ 塗 料 等										⑧ 防 災 設 備										⑨ 木 製 建 具										⑦ 天 井 点 検 口										①7 そ の 他										可動式防煙タレ壁 東洋シャッター ケムカーテン同等 消火器ボックス ユニオン UFB-1F-3025同等																			
第 1 9 章 塗 装 工 事										第 2 2 章 そ の 他 の 工 事										⑧ 防 災 設 備										⑨ 木 製 建 具										⑦ 天 井 点 検 口										①7 そ の 他										可動式防煙タレ壁 東洋シャッター ケムカーテン同等 消火器ボックス ユニオン UFB-1F-3025同等																													
① 塗 装 見 本										・ メーカー作製の塗装見本とする。 ○ 各見本は、その実物下地に塗装した見本を作製する。 見本板寸法 600×600 提出部数 1部										① コーナー ビード										⑧ 防 災 設 備										⑨ 木 製 建 具										⑦ 天 井 点 検 口										①7 そ の 他										可動式防煙タレ壁 東洋シャッター ケムカーテン同等 消火器ボックス ユニオン UFB-1F-3025同等																			
② 塗装施工業者										日本塗装工業会会員とする。										② 階段滑り止め （ノンスリップ）										⑧ 防 災 設 備										⑨ 木 製 建 具										⑦ 天 井 点 検 口										①7 そ の 他										可動式防煙タレ壁 東洋シャッター ケムカーテン同等 消火器ボックス ユニオン UFB-1F-3025同等																			
③ 塗 料 等										施工箇所 下地面の材質 塗料名、メーカー さび止め指定										③ 手 摺										⑧ 防 災 設 備										⑨ 木 製 建 具										⑦ 天 井 点 検 口										①7 そ の 他										可動式防煙タレ壁 東洋シャッター ケムカーテン同等 消火器ボックス ユニオン UFB-1F-3025同等																			
第 2 0 章 内 外 装 工 事										① ビニール床シ ート及びその 他シート張り										③ 手 摺										⑧ 防 災 設 備										⑨ 木 製 建 具										⑦ 天 井 点 検 口										①7 そ の 他										可動式防煙タレ壁 東洋シャッター ケムカーテン同等 消火器ボックス ユニオン UFB-1F-3025同等																			
① ビニール床シ ート及びその 他シート張り										施工箇所 材 種 厚 さ 目地処理 接着材 メーカー VS FS 2.0 溶接 サンゲツ エスリウム マーブル VS (抗菌) HS 2.8 溶接 サンゲツ SKフロア VS (耐熱・防滑) FS 2.0 溶接 サンゲツ ニューセーフティ プレーン VS (抗菌) FS 2.0 溶接 サンゲツ 消臭レストリウム VS クッションシート HS 2.8 溶接 田島ルーフィング AGフロア タスクレイシート 同等以上										③ 手 摺										⑧ 防 災 設 備										⑨ 木 製 建 具										⑦ 天 井 点 検 口										①7 そ の 他										可動式防煙タレ壁 東洋シャッター ケムカーテン同等 消火器ボックス ユニオン UFB-1F-3025同等																			
② ビニール床タ イル及びゴム タイル張り等										施工箇所 材 種 厚 さ 接着材 メーカー 図示 塩ビ製 2.0 サンゲツ同等										③ 手 摺										⑧ 防 災 設 備										⑨ 木 製 建 具										⑦ 天 井 点 検 口										①7 そ の 他										可動式防煙タレ壁 東洋シャッター ケムカーテン同等 消火器ボックス ユニオン UFB-1F-3025同等																			
③ ビニール等 巾木										施工箇所 材 種 厚 さ 高 さ メーカー 図示 塩ビ製 2.0 60 サンゲツ同等 樹脂製 60 アイカ工業壁システム同等										③ 手 摺										⑧ 防 災 設 備										⑨ 木 製 建 具										⑦ 天 井 点 検 口										①7 そ の 他										可動式防煙タレ壁 東洋シャッター ケムカーテン同等 消火器ボックス ユニオン UFB-1F-3025同等																			
4 その他の床										施工箇所 材 種 工 法 厚 さ メーカー 図示 塩ビ製 樹脂製										③ 手 摺										⑧ 防 災 設 備										⑨ 木 製 建 具										⑦ 天 井 点 検 口										①7 そ の 他										可動式防煙タレ壁 東洋シャッター ケムカーテン同等 消火器ボックス ユニオン UFB-1F-3025同等																			
⑤ フローリング 張り等										施工箇所 材種 厚さ 巾 下張り 表面仕上 メーカー・施工業者 図示 図示 図示 図示 サントラスト同等										③ 手 摺										⑧ 防 災 設 備										⑨ 木 製 建 具										⑦ 天 井 点 検 口										①7 そ の 他										可動式防煙タレ壁 東洋シャッター ケムカーテン同等 消火器ボックス ユニオン UFB-1F-3025同等																			
⑥ ホルムアルデ ヒド放散量										JIS、またはJASで定めるホルムアルデヒド放散量の等級 ※ F☆☆☆ ○ F☆☆☆☆										③ 手 摺										⑧ 防 災 設 備										⑨ 木 製 建 具										⑦ 天 井 点 検 口										①7 そ の 他										可動式防煙タレ壁 東洋シャッター ケムカーテン同等 消火器ボックス ユニオン UFB-1F-3025同等																			
第 2 2 章 そ の 他 の 工 事										① コーナー ビード										③ 手 摺										⑧ 防 災 設 備										⑨ 木 製 建 具										⑦ 天 井 点 検 口										①7 そ の 他										可動式防煙タレ壁 東洋シャッター ケムカーテン同等 消火器ボックス ユニオン UFB-1F-3025同等																			
① コーナー ビード										施工箇所 材 種 高 さ 範 囲 図示 図示										③ 手 摺										⑧ 防 災 設 備										⑨ 木 製 建 具										⑦ 天 井 点 検 口										①7 そ の 他										可動式防煙タレ壁 東洋シャッター ケムカーテン同等 消火器ボックス ユニオン UFB-1F-3025同等																			
② 階段滑り止め （ノンスリップ）										施工箇所 材 種 巾 型 式 メーカー 図示 図示 ナカ工業同等										③ 手 摺										⑧ 防 災 設 備										⑨ 木 製 建 具										⑦ 天 井 点 検 口										①7 そ の 他										可動式防煙タレ壁 東洋シャッター ケムカーテン同等 消火器ボックス ユニオン UFB-1F-3025同等																			
③ 手 摺										施工箇所 材 種 型 式 メーカー 図示 図示 ナカ工業同等										③ 手 摺										⑧ 防 災 設 備										⑨ 木 製 建 具										⑦ 天 井 点 検 口										①7 そ の 他										可動式防煙タレ壁 東洋シャッター ケムカーテン同等 消火器ボックス ユニオン UFB-1F-3025同等																			
④ 目 地 棒										施工箇所 材 種 寸 法 メーカー 図示 ステンレス 5×12										④ 目 地 棒										⑧ 防 災 設 備										⑨ 木 製 建 具										⑦ 天 井 点 検 口										①7 そ の 他										可動式防煙タレ壁 東洋シャッター ケムカーテン同等 消火器ボックス ユニオン UFB-1F-3025同等																			
⑤ 省 指										施工箇所 材 種 寸 法 メーカー 図示 ステンレス 40×20 t2.0										⑤ 省 指										⑧ 防 災 設 備										⑨ 木 製 建 具										⑦ 天 井 点 検 口										①7 そ の 他										可動式防煙タレ壁 東洋シャッター ケムカーテン同等 消火器ボックス ユニオン UFB-1F-3025同等																			
⑥ 天 井 見 切 縁										施工箇所 材 種 寸 法 メーカー 図示 塩ビ製 木製										⑥ 天 井 見 切 縁										⑧ 防 災 設 備										⑨ 木 製 建 具										⑦ 天 井 点 検 口										①7 そ の 他										可動式防煙タレ壁 東洋シャッター ケムカーテン同等 消火器ボックス ユニオン UFB-1F-3025同等																			
⑦ 天 井 点 検 口										施工箇所 材 種 表面材 寸 法 型 式 メーカー 図示 アルミ 天井材 と同じ 450角 ナカ工業 目地タイプ ハイハッチGM同等										⑦ 天 井 点 検 口										⑧ 防 災 設 備										⑨ 木 製 建 具										⑦ 天 井 点 検 口										①7 そ の 他										可動式防煙タレ壁 東洋シャッター ケムカーテン同等 消火器ボックス ユニオン UFB-1F-3025同等																			
⑧ 床 下 点 検 口										施工箇所 型 式 径 メーカー 図示 キー付 ナカ工業同等										⑧ 床 下 点 検 口										⑧ 防 災 設 備										⑨ 木 製 建 具										⑦ 天 井 点 検 口										①7 そ の 他										可動式防煙タレ壁 東洋シャッター ケムカーテン同等 消火器ボックス ユニオン UFB-1F-3025同等																			
⑨ 木 製 建 具										施工箇所 材 種 型 式 寸 法 表面仕上 メーカー 図示 図示 図示 図示										⑨ 木 製 建 具										⑧ 防 災 設 備										⑨ 木 製 建 具										⑦ 天 井 点 検 口										①7 そ の 他										可動式防煙タレ壁 東洋シャッター ケムカーテン同等 消火器ボックス ユニオン UFB-1F-3025同等																			
⑩ 鋼 製 床 下 地										施工箇所 材 種 型 式 寸 法 表面仕上 メーカー 図示 図示 図示 図示										⑩ 鋼 製 床 下 地										⑧ 防 災 設 備										⑨ 木 製 建 具										⑦ 天 井 点 検 口										①7 そ の 他										可動式防煙タレ壁 東洋シャッター ケムカーテン同等 消火器ボックス ユニオン UFB-1F-3025同等																			
⑪ インサート、 ホールイン アンカー										材種 型式、寸法 メーカー 施工業者										⑪ インサート、 ホールイン アンカー										⑧ 防 災 設 備										⑨ 木 製 建 具										⑦ 天 井 点 検 口										①7 そ の 他										可動式防煙タレ壁 東洋シャッター ケムカーテン同等 消火器ボックス ユニオン UFB-1F-3025同等																			
⑫ ラ ス										ラス型式										⑫ ラ ス										⑧ 防 災 設 備										⑨ 木 製 建 具										⑦ 天 井 点 検 口										①7 そ の 他										可動式防煙タレ壁 東洋シャッター ケムカーテン同等 消火器ボックス ユニオン UFB-1F-3025同等																			
⑬ 金属成型板 張り （既製品含む）										施工箇所 材質 型式 板厚 メーカー 図示 図示 図示 図示										⑬ 金属成型板 張り （既製品含む）										⑧ 防 災 設 備										⑨ 木 製 建 具										⑦ 天 井 点 検 口										①7 そ の 他										可動式防煙タレ壁 東洋シャッター ケムカーテン同等 消火器ボックス ユニオン UFB-1F-3025同等																			
⑭ 製作金物	

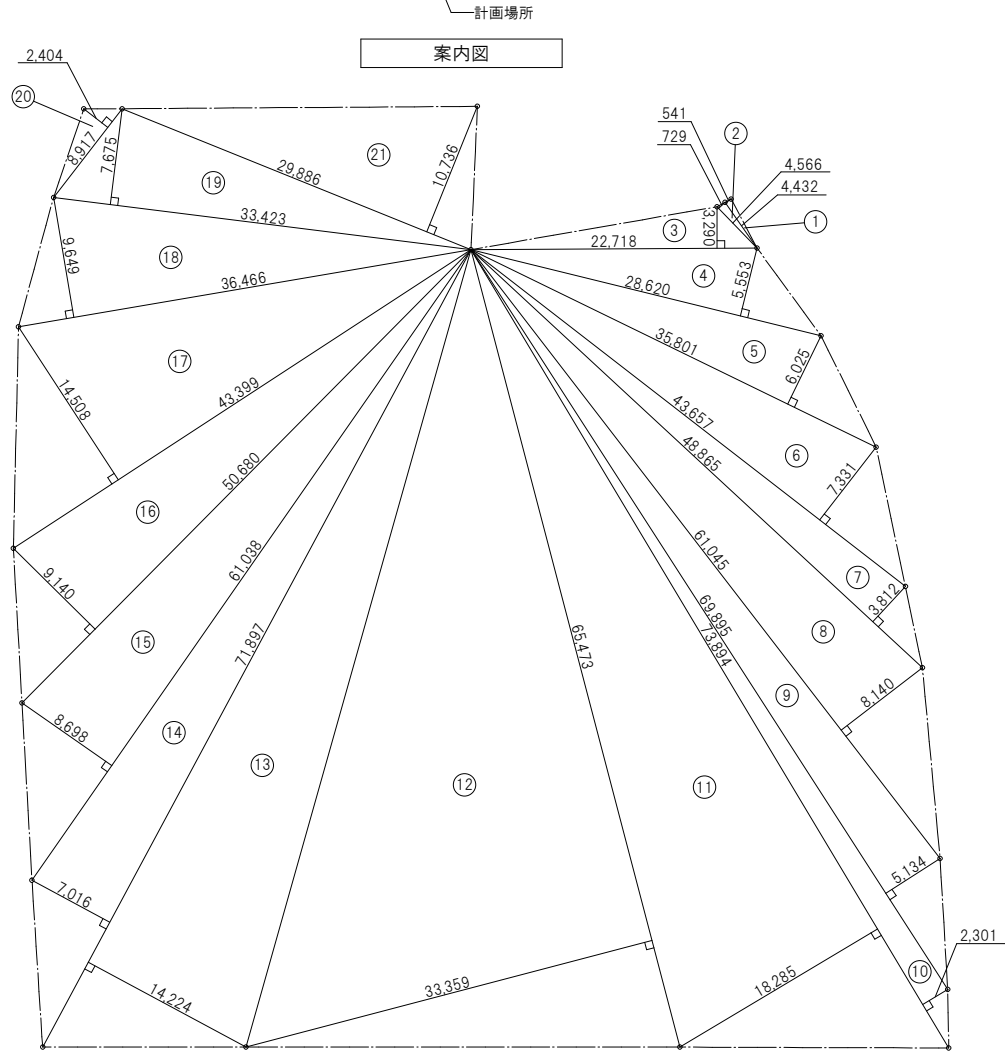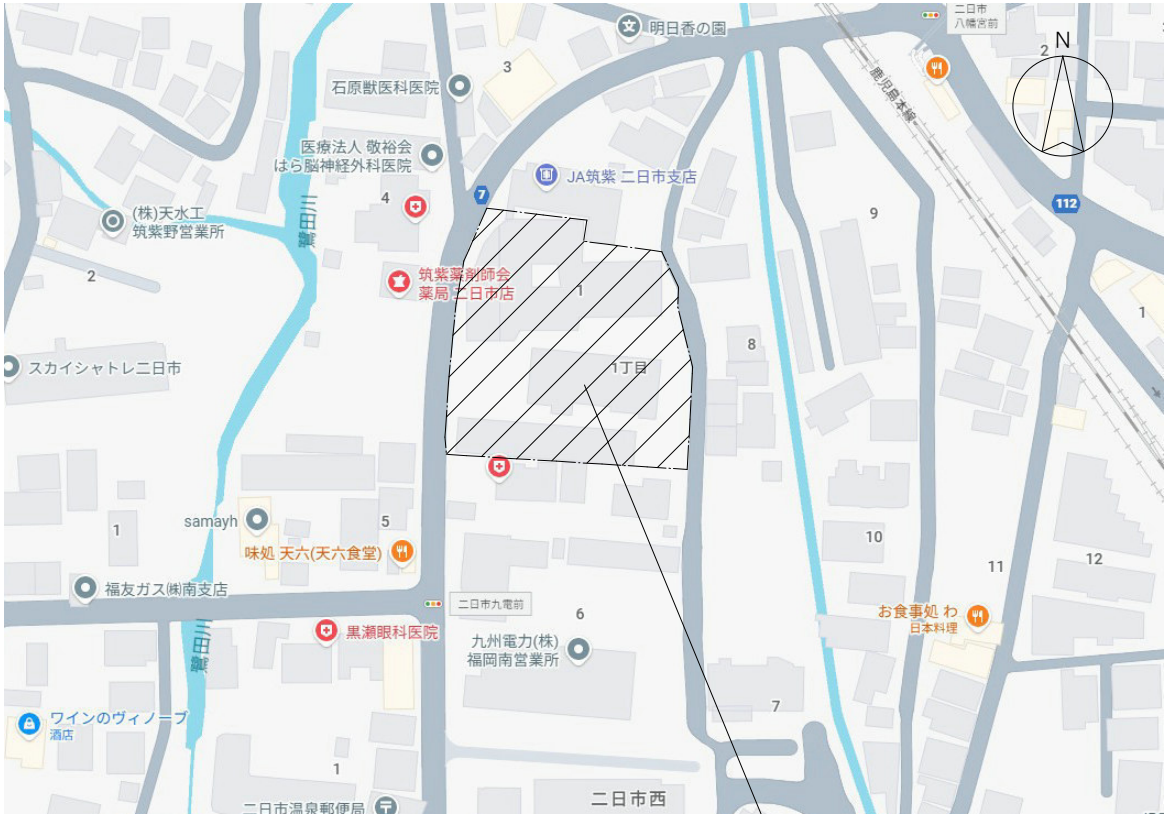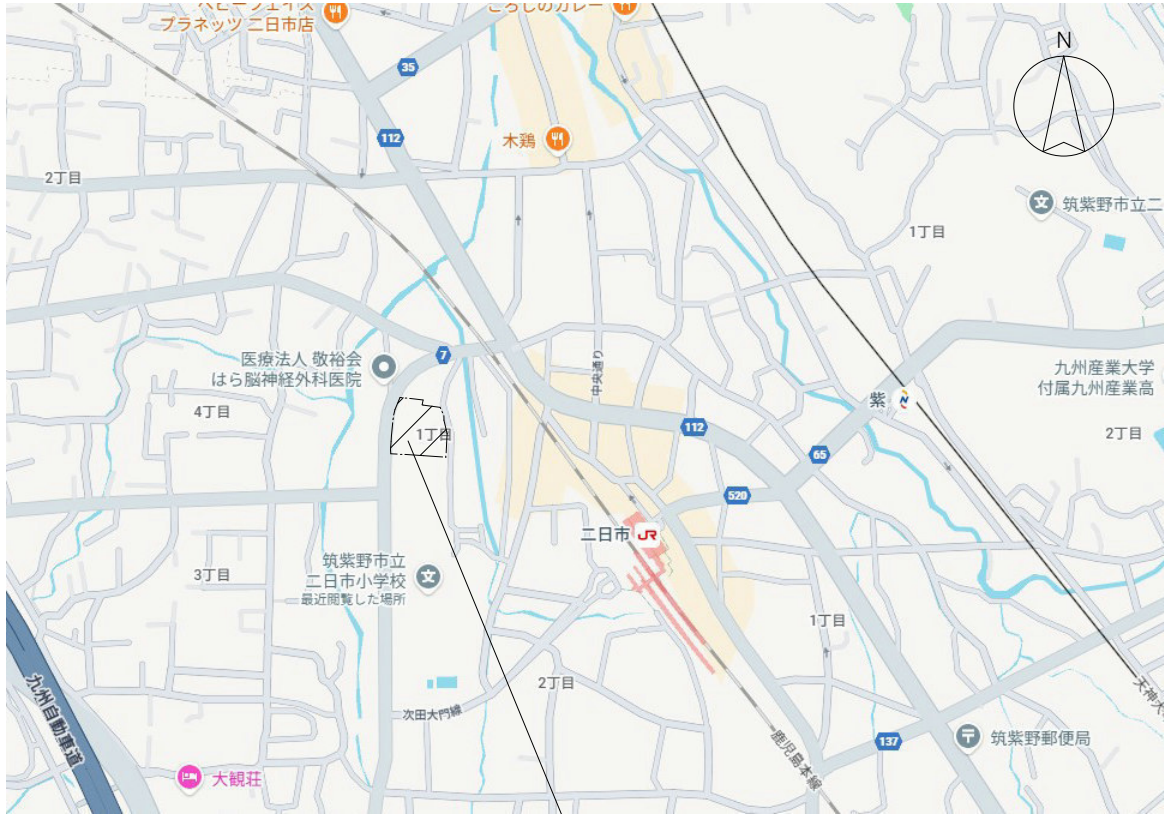


敷地求積図 1/600

付近見取図

敷地面積		求積表			
番号	X (m)	×	Y (m)	=	面積 (㎡)
1	4.432	×	0.541	=	2.397712
2	4.566	×	0.729	=	3.328614
3	22.718	×	3.290	=	74.742220
4	28.620	×	5.553	=	158.926860
5	35.801	×	6.025	=	215.701025
6	43.657	×	7.331	=	320.049467
7	48.865	×	3.812	=	186.273380
8	61.045	×	8.140	=	496.906300
9	69.895	×	5.134	=	358.840930
10	73.894	×	2.301	=	170.030094
11	73.894	×	18.285	=	1,351.151790
12	65.473	×	33.359	=	2,184.113807
13	71.897	×	14.224	=	1,022.662928
14	71.897	×	7.016	=	504.429352
15	61.038	×	8.698	=	530.908524
16	50.680	×	9.140	=	463.215200
17	43.399	×	14.508	=	629.632692
18	36.466	×	9.649	=	351.860434
19	33.423	×	7.675	=	256.521525
20	8.917	×	2.404	=	21.436468
21	29.886	×	10.736	=	320.856096
2倍積				=	9,623.985418
2倍積/2				=	4,811.992709
敷地面積					4,811.99 ㎡

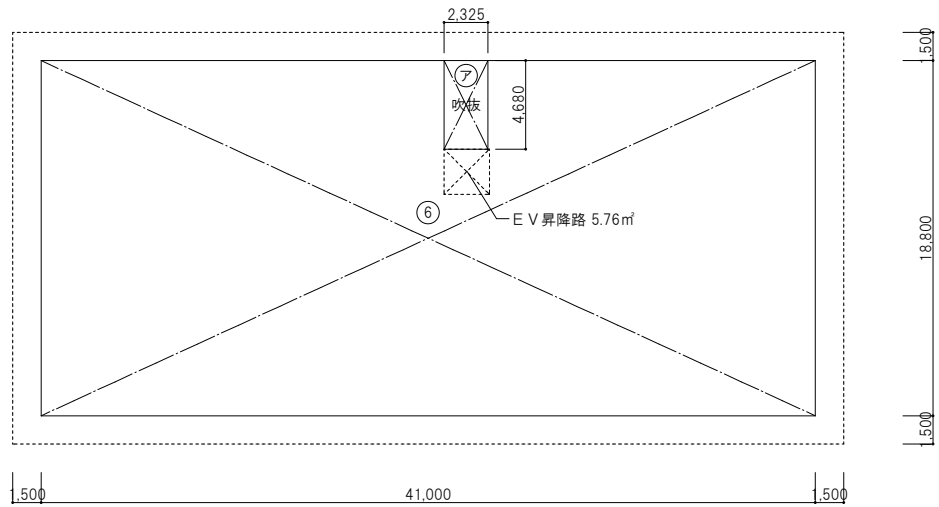

2 階求積図

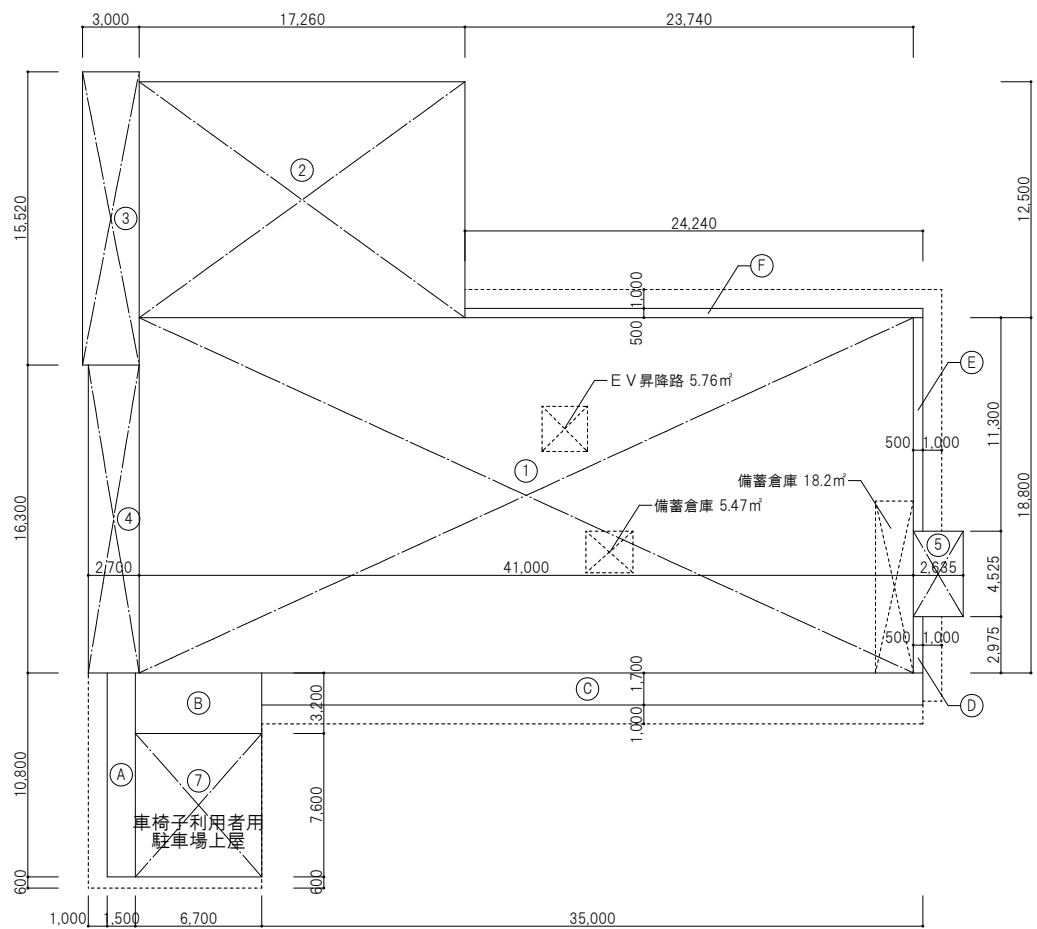

1 階求積図

本体建物 延べ面積算定表


階	記号	算定式			面積			
1	1	41.000	×	18.800	=	770.800000		
	2	17.260	×	12.500	=	215.750000		
	3	3.000	×	15.520	=	46.560000		
	4	2.700	×	16.300	=	44.010000		
	5	2.635	×	4.525	=	11.923375		
	合計					1,089.043375		
	1階床面積					1,089.04		
2	6	41.000	×	18.800	-	ア	=	759.919000
	小計							759.919000
	2階床面積							759.92
本体建物 延べ面積								1,848.96

本体建物 建築面積算定表

記号	算定式	面積
1階床面積		1,089.043375
A	1.500 × 10.800 =	16.200000
B	6.700 × 3.200 =	21.440000
C	35.000 × 1.700 =	59.500000
D	0.500 × 2.975 =	1.487500
E	0.500 × 11.300 =	5.650000
F	24.240 × 0.500 =	12.120000
小計		1,205.440875
本体建物 建築面積		1,205.44

付属建物 面積算定表

記号	算定式	面積
7	6.700 × 7.600 =	50.920000
小計		50.920000
車椅子用駐車场上屋 延べ面積・建築面積		50.92
8	9.150 × 3.470 =	31.750500
小計		31.750500
屋外倉庫 延べ面積・建築面積		31.75
9	10.025 × 2.100 =	21.052500
小計		21.052500
駐輪場 延べ面積・建築面積		21.05
10	4.493 × 2.4075 =	10.816898
小計		10.816898
古紙回収ボックス 延べ面積・建築面積		10.82
11	2.600 × 1.050 =	2.730000
小計		2.730000
ごみ置場 延べ面積・建築面積		2.73

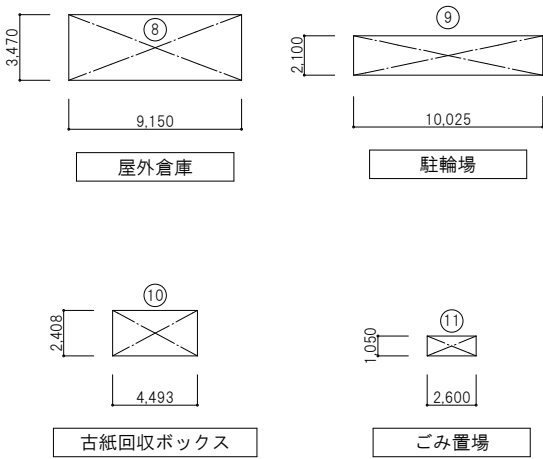

全体面積表

棟名	申請建物						合計
	本体建物	車椅子利用者用 駐車场上屋	屋外倉庫	駐輪場	古紙回収ボックス	ごみ置場	
延べ面積	1,848.96㎡	50.92㎡	31.75㎡	21.05㎡	10.82㎡	2.73㎡	1,966.23㎡
建築面積	1,205.44㎡	50.92㎡	31.75㎡	21.05㎡	10.82㎡	2.73㎡	1,322.71㎡

一級建築士事務所 株式会社 和田 設計

福岡市中央区高砂2丁目23-12
TEL 092-621-5131
FAX 092-621-5133

一級建築士登録
第111010号
代表取締役 和田正樹

二日市コミュニティセンター建築工事

求積図・求積表



SCALE
A1 1/200
A3 1/400

年 月 | R 8 . 3

図面番号 | A-05

検図： 製図： 写図：

設計番号 |

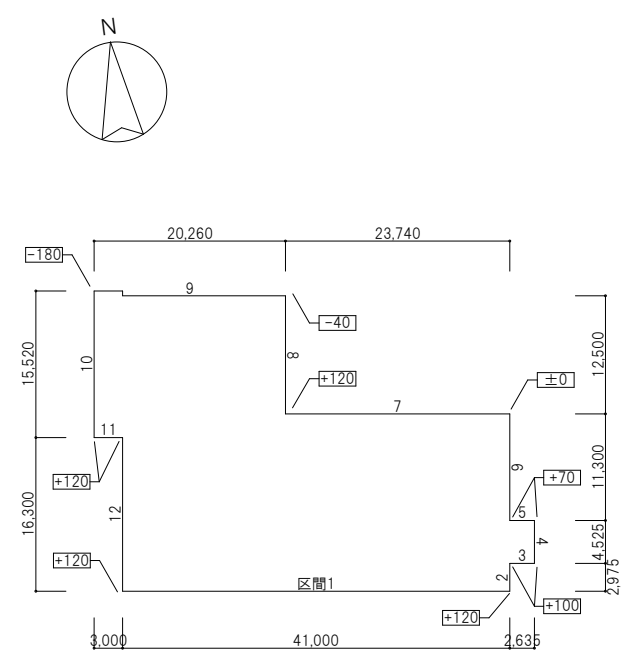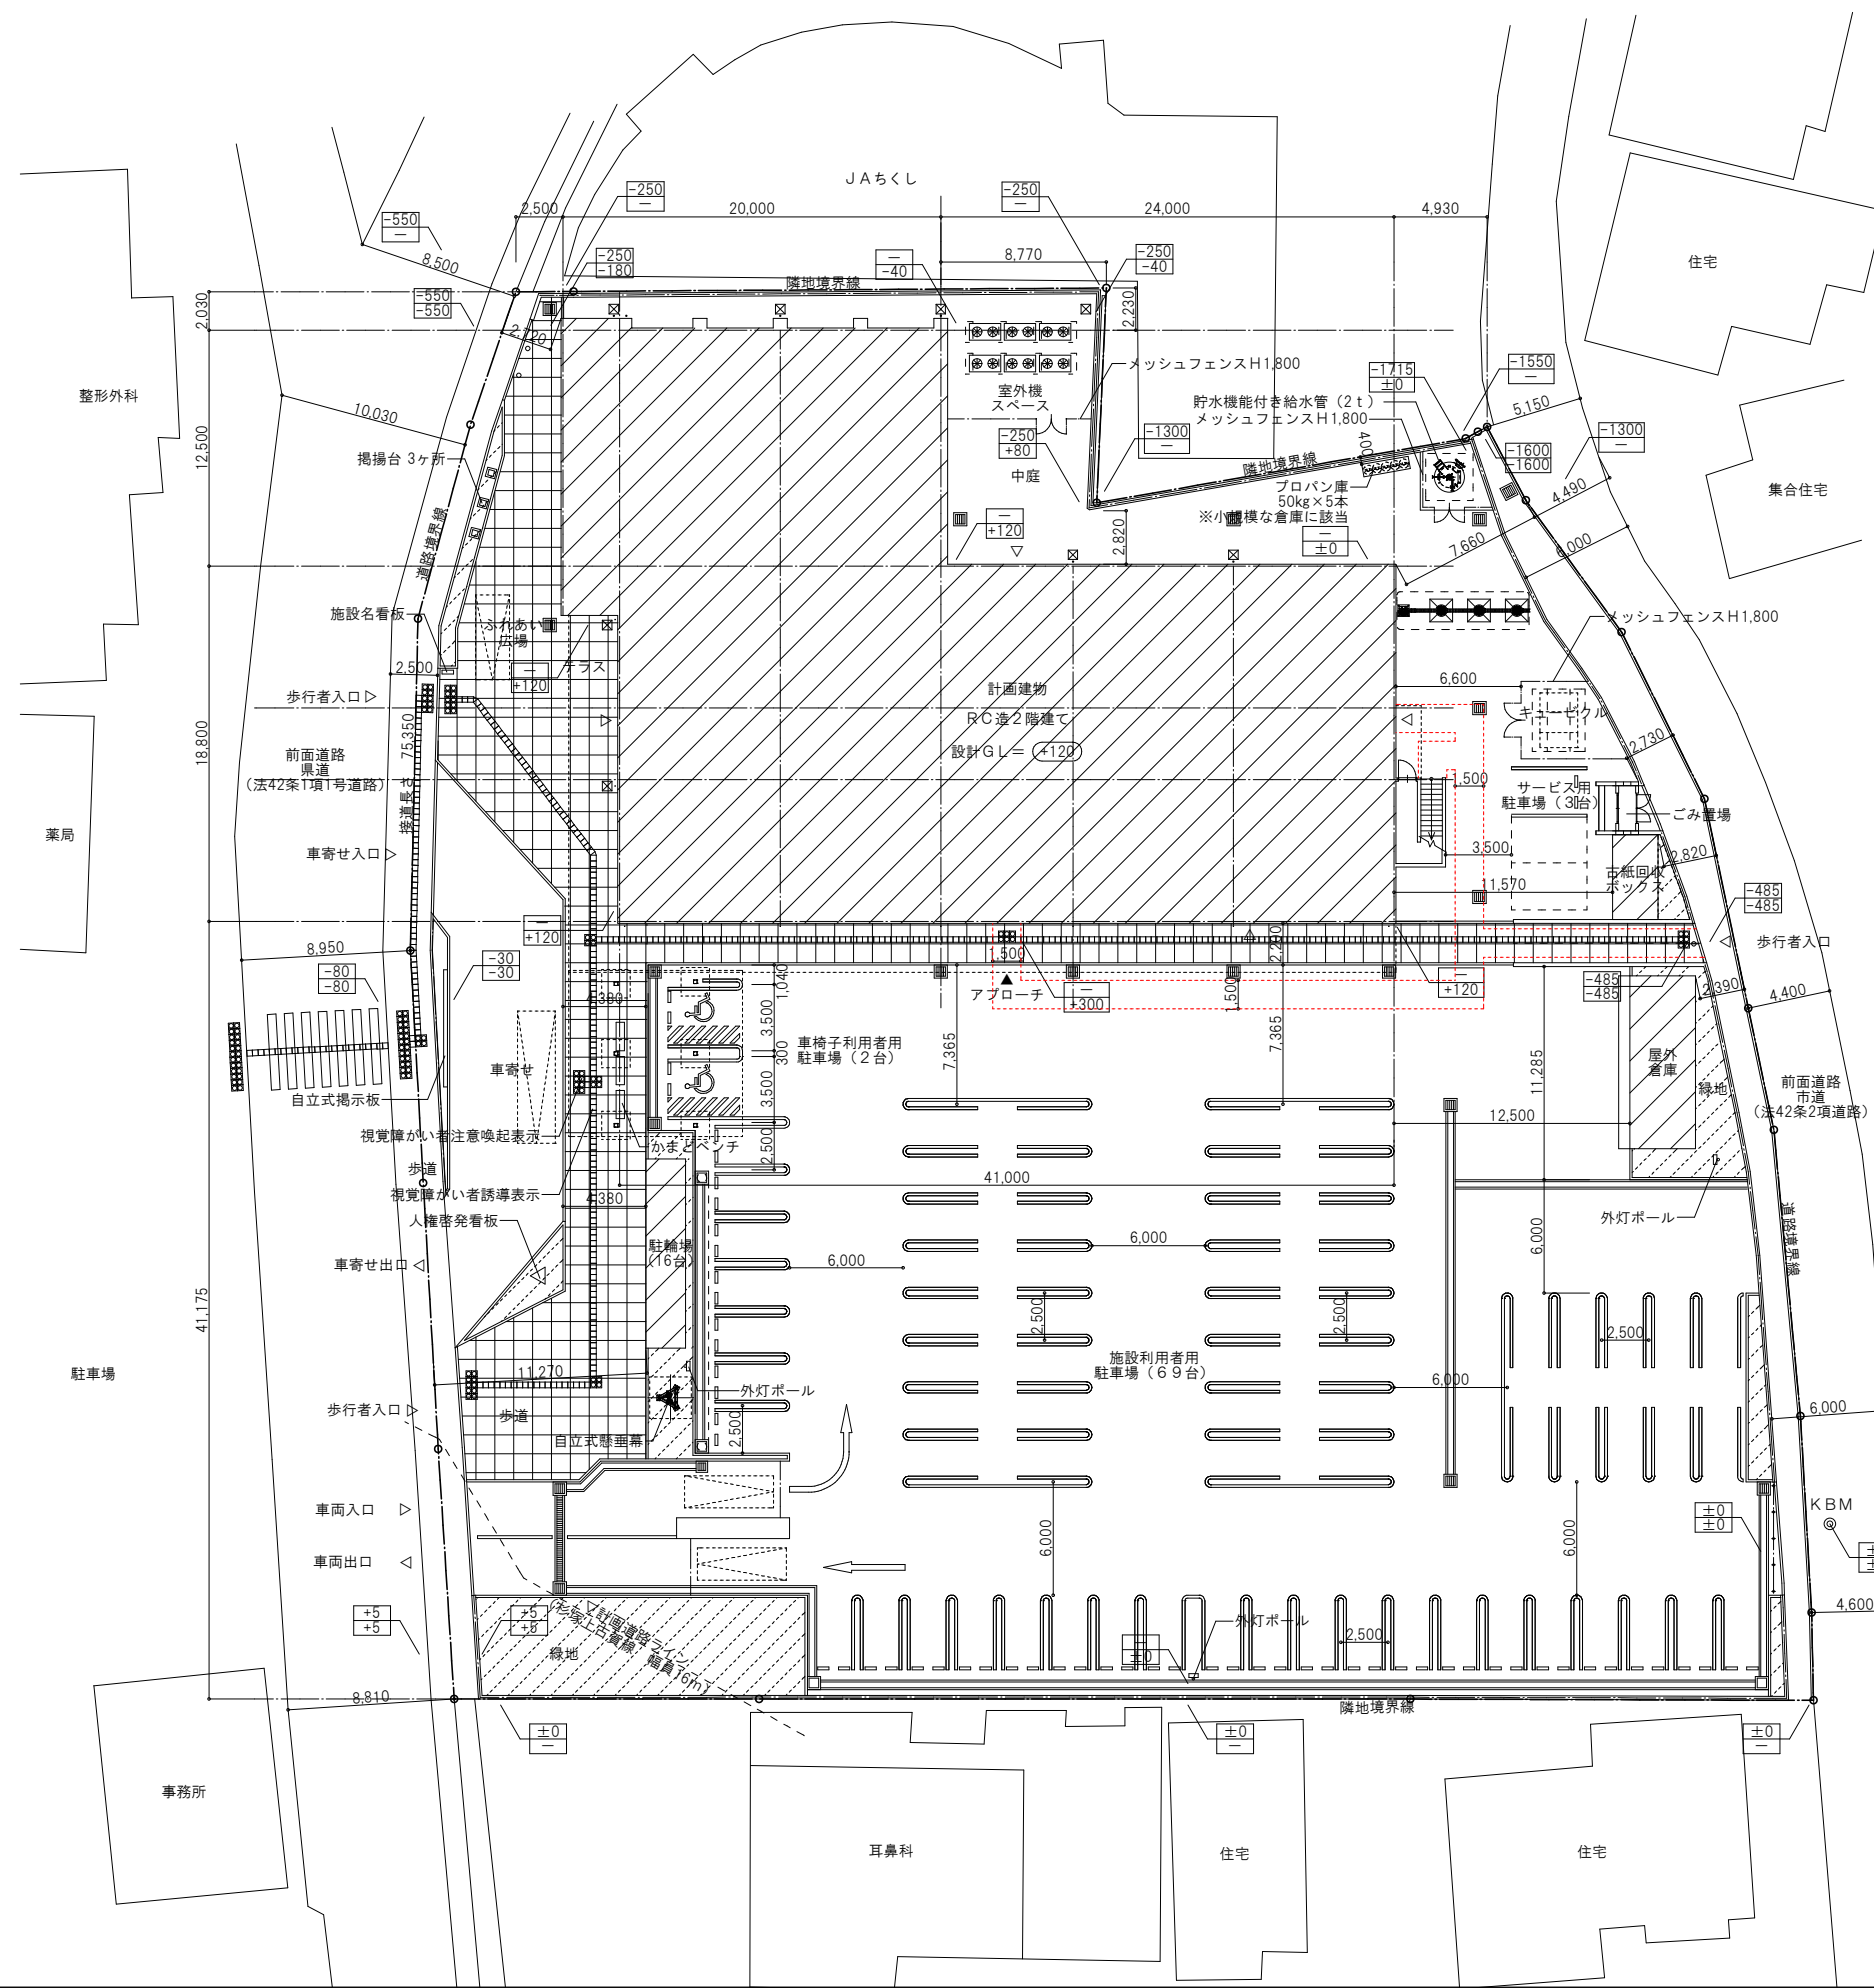

平均地盤高算定表

区間	2点の高さの和	×	L	=	2倍積H
1	(120 + 120)	×	41,000	=	9,840,000
2	(120 + 100)	×	2,975	=	654,500
3	(100 + 100)	×	2,635	=	527,000
4	(100 + 70)	×	4,525	=	769,250
5	(70 + 70)	×	2,635	=	368,900
6	(70 + 0)	×	11,300	=	791,000
7	(0 + 120)	×	23,740	=	2,848,800
8	(120 + -40)	×	12,500	=	1,000,000
9	(-40 + -180)	×	20,260	=	-4,457,200
10	(-180 + 120)	×	15,520	=	-931,200
11	(120 + 120)	×	3,000	=	720,000
12	(120 + 120)	×	16,300	=	3,912,000

2倍積合計 (ΣH)	=	16,043,050
建物総延長 (ΣL)	=	156,390
ΣH/ΣL/2	=	51.29
平均地盤高 (KBMからの高さ)	=	50


凡例

計画建物を示す

令第128条 敷地内通路を示す

内 部 仕 上 表																
用途	階数	室 名	床			巾 木		腰 壁			壁		天 井			備 考
			下 地	仕 上	床高 (F L)	仕 上	H	下地	仕 上	H	下地	仕 上	下地	仕 上	天井高	
コミュニティセンター	2	ホール	RCコテ	V T t 2.0	±0	V H	60	—	—	—	L G S	GB t 12.5+GB t 9.5 Vクロス	L G S	GB t 9.5+DR t 9	2,700	
		視聴覚室	RCコテ	タイルカーベツト	±0	V H	60	—	—	—	R C L G S	木脚縁下地+不燃化粧有孔合板 不燃化粧有孔合板	L G S	GB t 9.5+DR t 9	2,700	ホワイトボード 電動スクリーン、A Vシステム、プロジェクター（電気設備）
		学習室1・2	RCコテ	V S t 2.8	±0	W H C L	60	L G S	GB t 12.5 シナ合板 t 9 C L ※直張	900	L G S	GB t 12.5 Vクロス	L G S	GB-D t 9.5	2,700	可動間仕切、ホワイトボード
		WC（男・女）	RCコテ	V S t 2.0（抗菌）	±0	V H	60	—	—	—	L G S	GB-S t 12.5 耐摩耗不燃化粧板 GB-S t 12.5+F K t 8 E P-G（出入口廻り）	L G S	F K t 6 目透し張 E P-G	2,700	手洗いカウンター 化粧鏡、小便器手摺、ベビーチェア（機械設備）
		多目的WC	RCコテ	V S t 2.0（抗菌）	±0	V H	60	—	—	—	L G S	GB-S t 12.5 耐摩耗不燃化粧板	L G S	F K t 6 目透し張 E P-G	2,700	L型手摺、可動手摺、化粧鏡、 フイッティングボード（機械設備） 音声案内装置、非常呼出装置（電気設備）
		倉庫5～8	RCコテ	V S t 2.0	±0	V H	60	—	—	—	L G S	GB t 12.5 Vクロス	L G S	GB-D t 9.5	2,700	造作棚
子育て支援拠点施設	2	子どもの居場所	RCコテ	V S t 2.8 クッションシート t 5	±0	樹脂巾木	60	L G S	GB t 12.5 耐摩耗不燃化粧板 GB t 12.5+ウレタンクッション材（柱型、腰壁）	900	L G S	GB t 12.5 Vクロス	L G S	GB t 9.5+DR t 9 (折上げ部 GB t 9.5 Vクロス)	2,850 3,050	掲示板、落下防止手摺
		ホール	RCコテ	V S t 2.8 クッションシート t 5	±0	V H	60	—	—	—	L G S	GB t 12.5 Vクロス	L G S	GB t 9.5+DR t 9	2,850	下足入れ、荷物ロッカー
		踏込	RCコテ	V S t 2.0	±0	V H	60	—	—	—	L G S	GB t 12.5 Vクロス	L G S	GB t 9.5+DR t 9	2,850	
		事務室2	O AフロアH100 RCコテ防塵塗床	タイルカーベツト	±0	V H	60	—	—	—	L G S	GB t 12.5 Vクロス	L G S	GB-D t 9.5	2,700	受付カウンター、行事予定板
		給湯室	RCコテ	V S t 2.0	±0	V H	60	—	—	—	L G S	GB t 12.5 Vクロス GB t 12.5+メラミン不燃化粧板（流し廻り）	L G S	GB-D t 9.5	2,700	流し台、吊戸棚
		洗濯室	RCコテ	V S t 2.0	±0	V H	60	—	—	—	L G S	GB t 12.5 Vクロス	L G S	GB-D t 9.5	2,700	可動はしご
		更衣室	RCコテ	V S t 2.0	±0	V H	60	—	—	—	L G S	GB t 12.5 Vクロス	L G S	GB-D t 9.5	2,700	
		相談室	RCコテ	タイルカーベツト	±0	V H	60	—	—	—	L G S	GB t 12.5 Vクロス	L G S	GB-D t 9.5	2,700	
		オムツ替え室	RCコテ	V S t 2.0（抗菌）	±0	V H	60	—	—	—	L G S	GB t 12.5 Vクロス	L G S	GB-D t 9.5	2,700	汚物流し（機械設備工事）
		授乳室	RCコテ	V S t 2.0	±0	V H	60	—	—	—	L G S	GB t 12.5 Vクロス GB t 12.5+メラミン不燃化粧板（流し廻り）	L G S	GB-D t 9.5	2,700	流し台、吊戸棚
		こどもトイレ	RCコテ	V S t 2.8（抗菌）	±0	V H	60	L G S	GB-S t 12.5 耐摩耗不燃化粧板	1,200	L G S	GB t 12.5 Vクロス	L G S	GB-D t 9.5	2,700	化粧鏡
		倉庫4・9	RCコテ	V S t 2.0	±0	V H	60	—	—	—	L G S	GB t 12.5 Vクロス	L G S	GB-D t 9.5	2,700	造作棚
	共通	階段	RCコテ	V S t 2.0	—	—	—	—	—	—	L G S	GB t 12.5 Vクロス	L G S	GB t 9.5+DR t 9	—	
		S K	RCコテ	V S t 2.0（抗菌）	±0	V H	60	—	—	—	L G S	F K t 8 E P-G	L G S	GB-D t 9.5	2,700	収納棚 掃除流し（機械設備工事）



・ ・ ・ ・	一級建築士事務所 株式会社 和 田 設 計		二日市コミュニティセンター建築工事		年 月	R 8 . 3
	福岡市中央区高砂2丁目23-12 TEL 092-621-5131 FAX 092-621-5133		一級建築士登録 第111010号 代表取締役 和田正樹	SCALE —	図面番号	A-08
			検図： 製図： 写図：	設計番号		

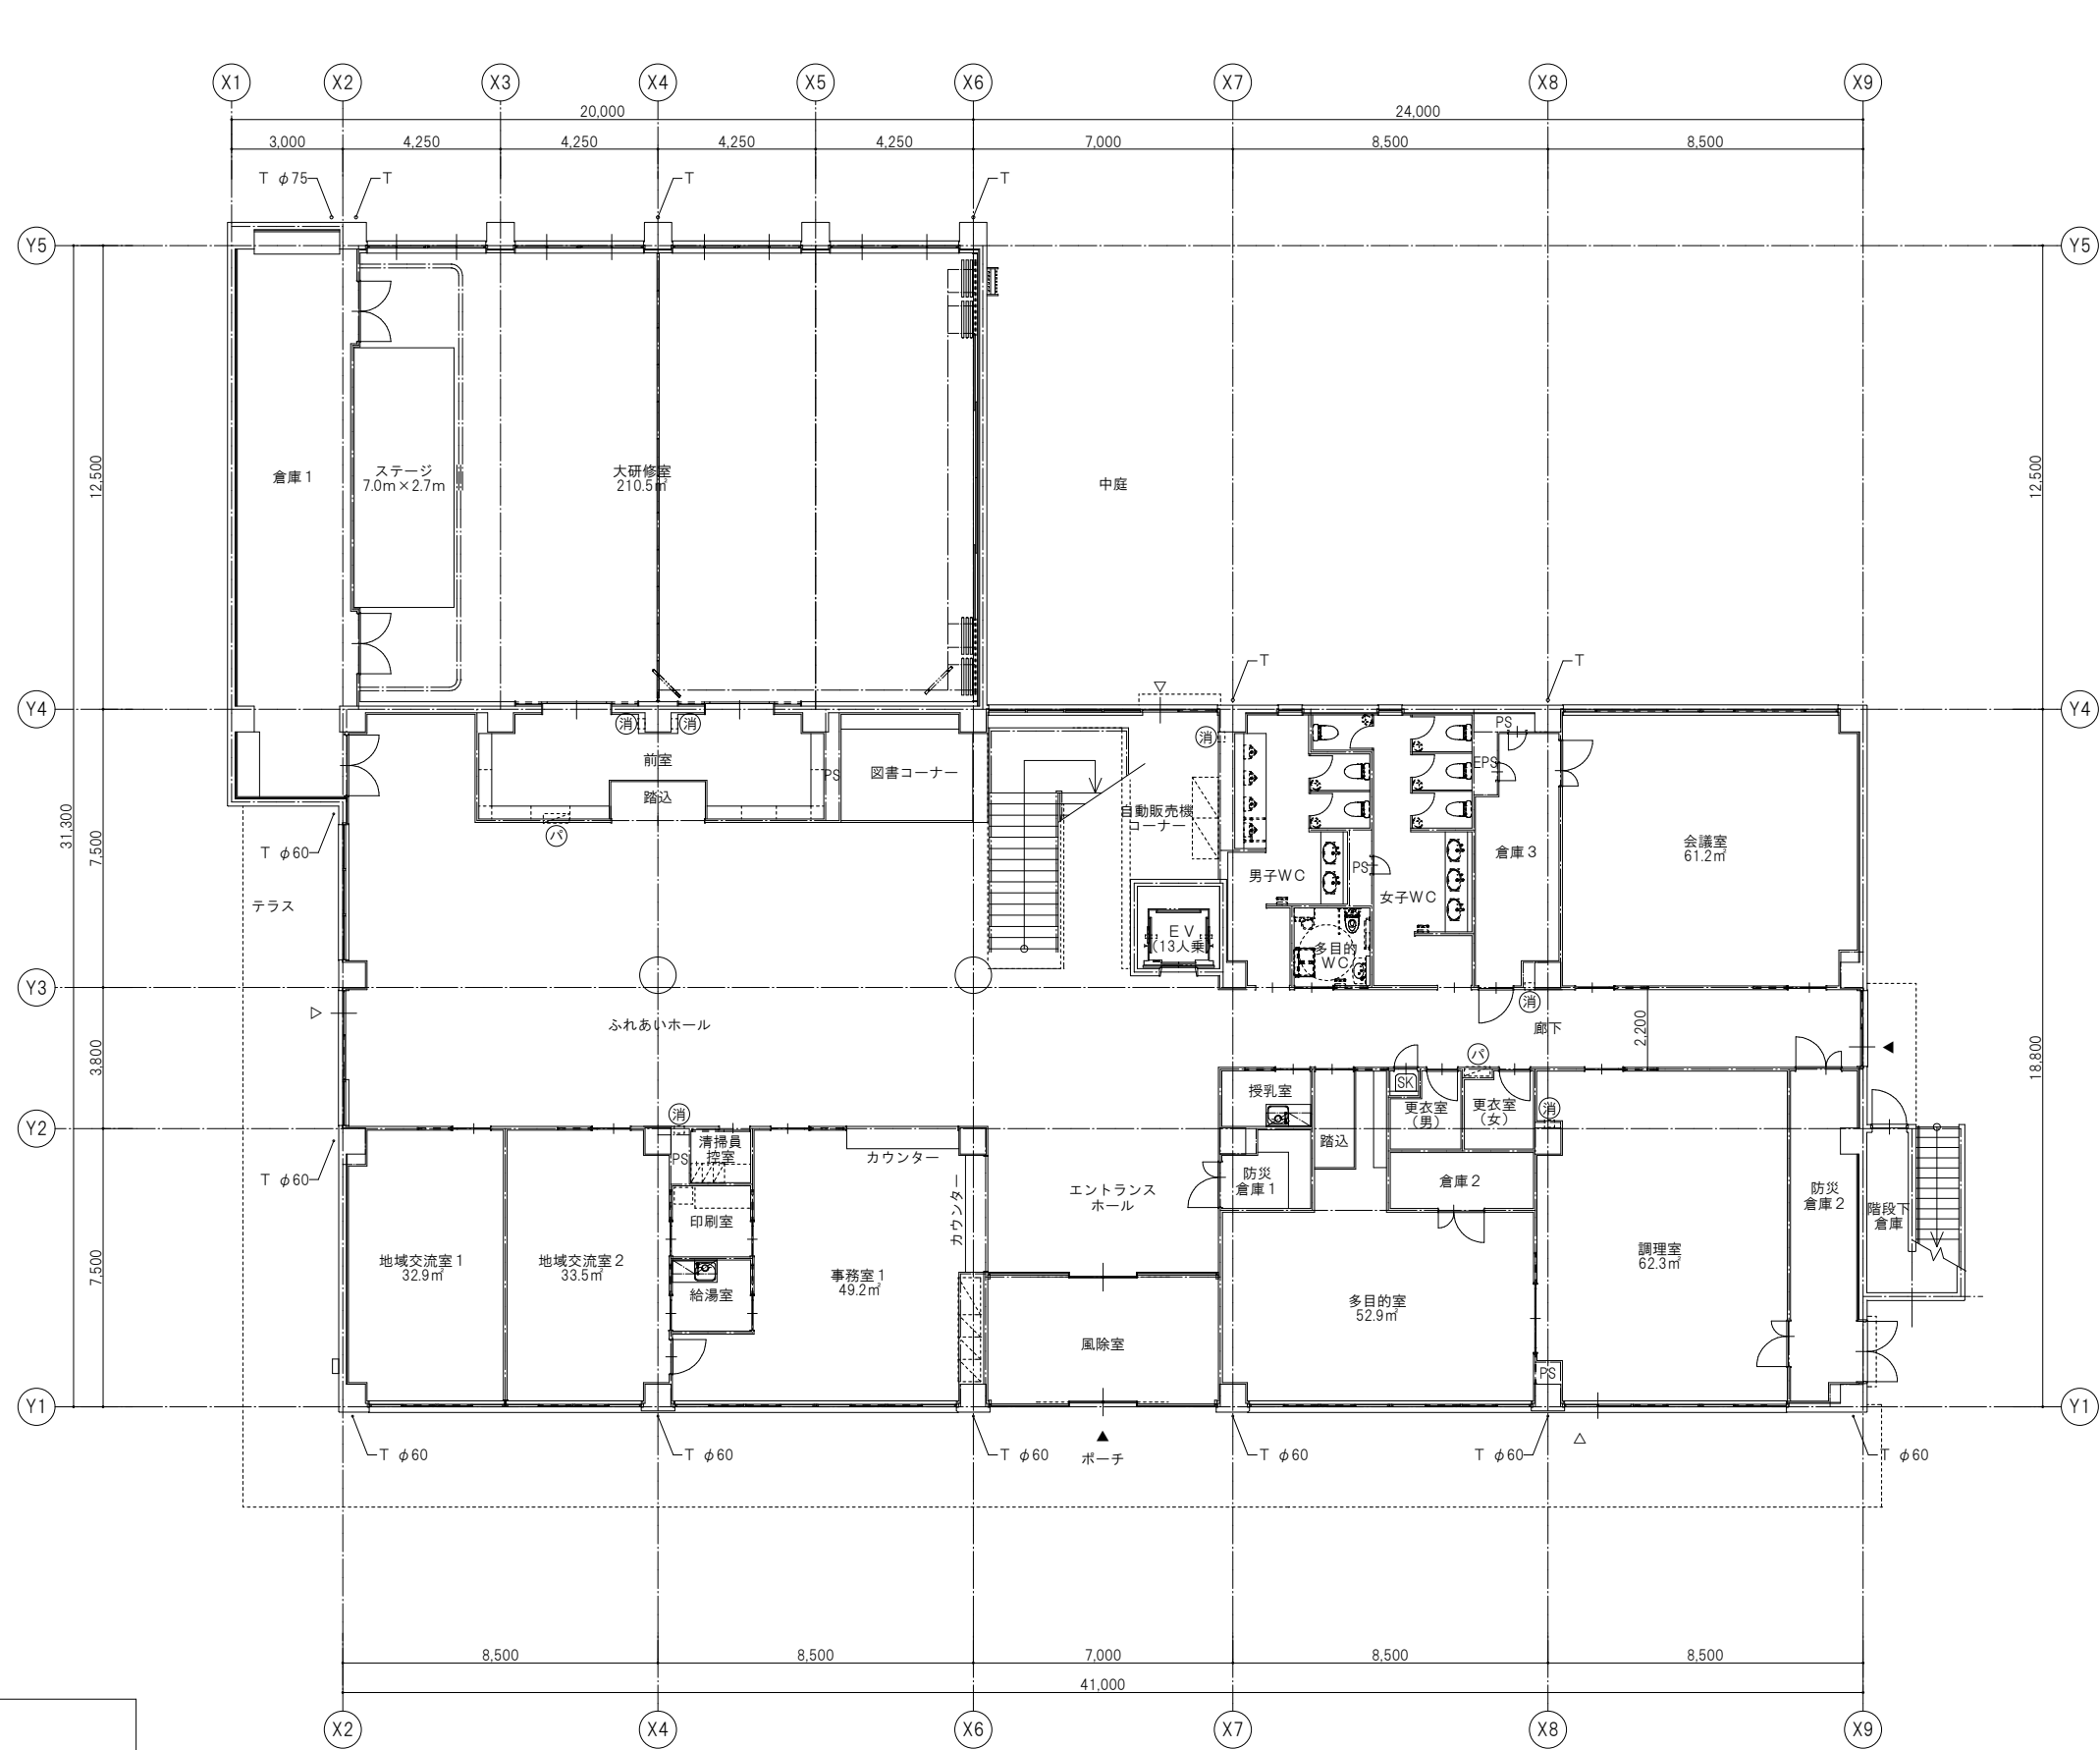

- 凡例
- T 堅樋 カラーVP 特記なき場合は125φ
 - T φ60 堅樋 ステンレス (バンドレス)
 - 消 消火器BOX (ABC10型消火器は機械設備工事)
 - ハ パッケージ型消火設備 (機械設備工事)

1 階平面図

一級建築士事務所 株式会社 和田 設計		二日市コミュニティセンター建築工事		年 月	R 8 . 3
福岡市中央区高砂2丁目23-12 TEL 092-621-5131 FAX 092-621-5133		一級建築士登録 第111010号 代表取締役 和田正樹		SCALE A1 1/100 A3 1/200	図面番号 A-09
		検図:	製図:	写図:	設計番号

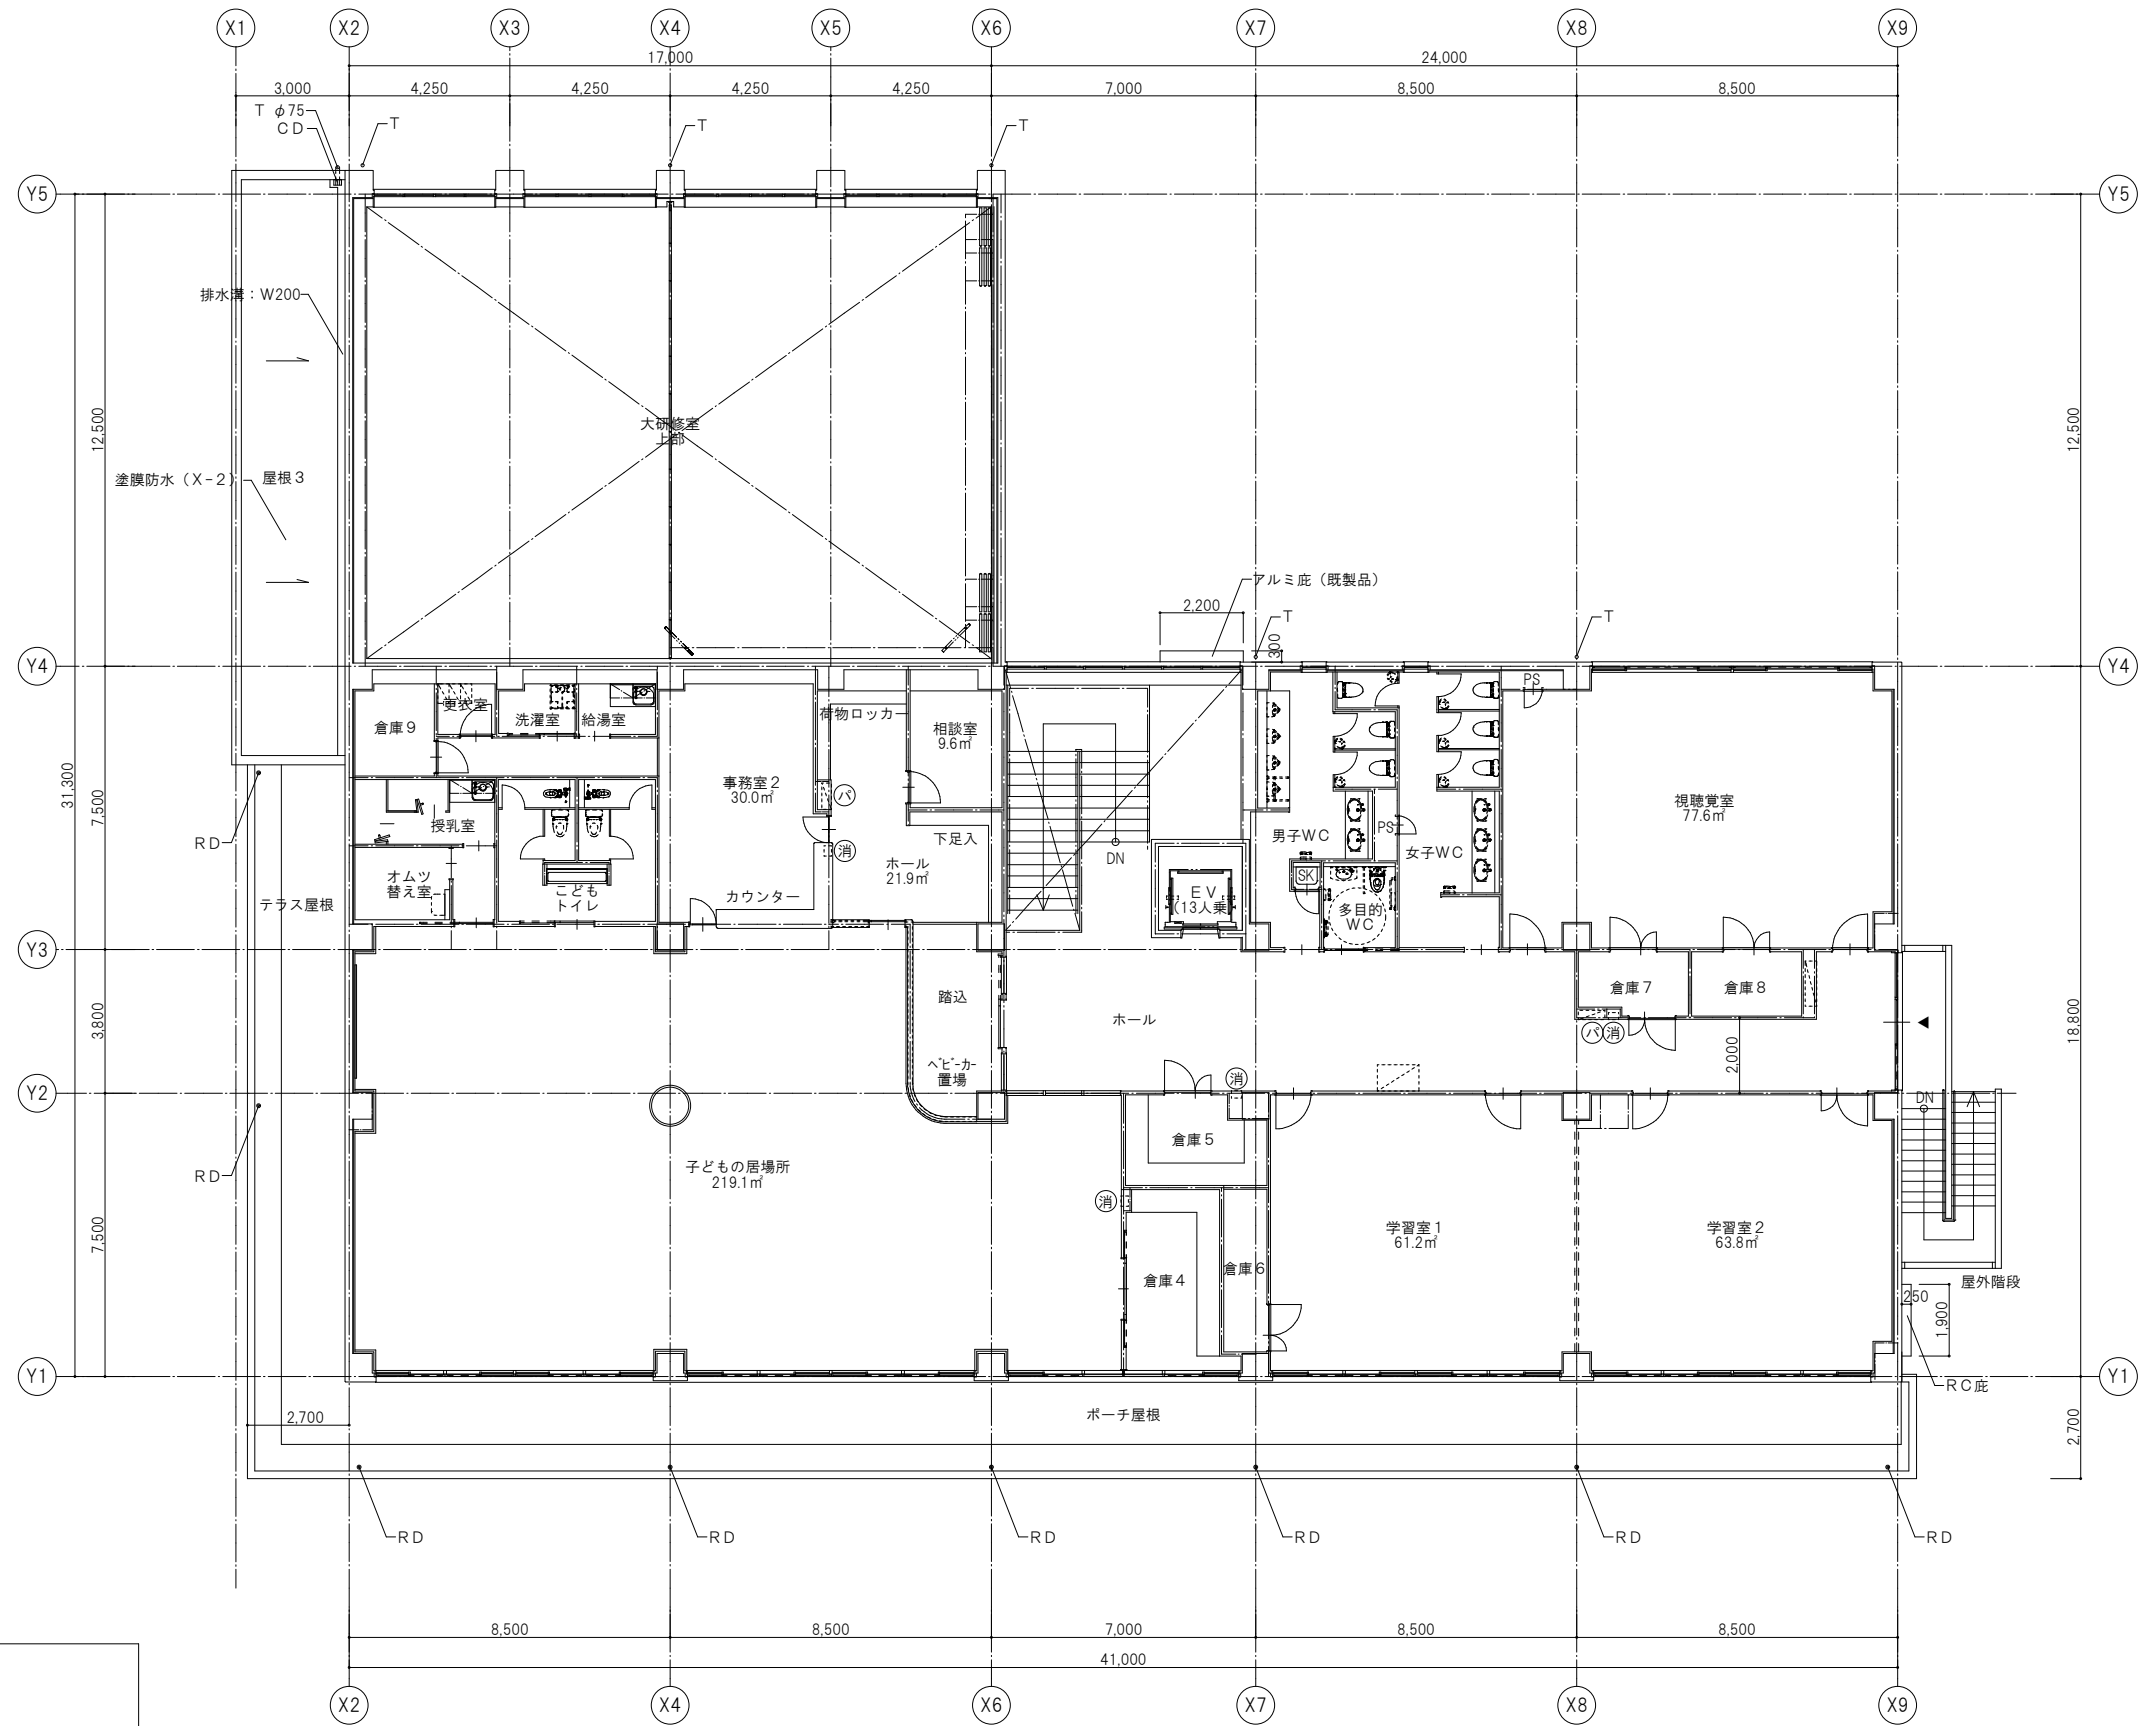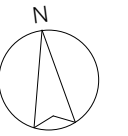

2階平面図

凡例	
T	縦樋 カラーVP 特記なき場合は125φ
CD	コーナードレン 特記なき場合は75φ用
RD	ルーフドレン 特記なき場合は60φ用
消	消火器BOX (ABC10型消火器は機械設備工事)
ハ	パッケージ型消火設備 (機械設備工事)

・ ・ ・ ・	一級建築士事務所 株式会社 和田 設計		二日市コミュニティセンター建築工事		年 月	R 8 . 3
	福岡市中央区高砂2丁目23-12 TEL 092-621-5131 FAX 092-621-5133		一級建築士登録 第111010号 代表取締役 和田正樹		SCALE A1 1/100 A3 1/200	図面番号 A-10
			2階平面図		検図:	製図: 写図: 設計番号:


設計番号 |

1階開口補強・点検口リスト




名 称	サイズ	箇所
空調機	950×950	21
制気口	800×400	1
制気口	600×600	2
制気口	400×400	14
制気口	300×300	3
制気口	250×250	28
制気口	200×200	4
制気口	150×150	10
制気口	100×100	1
天井扇	475×475	3
天井扇	390×390	2
天井扇	330×330	2
天井扇	286×286	4
天井扇	250×250	1
天井点検口	450×450	51

凡例

- ※特記なき天井仕上げは GB-D t 9.5 とする。
※カーテンレールはアルミ（シングル）
- ① カラーアルミスパンデル
② RC打放し 外装薄塗材E
③ RC打放し
④ RC打放し 外装薄塗材E 化粧目地切 20×15 @600
A GB t 9.5+DR t 9
B GB t 9.5+DR t 9（耐水）
C GB t 9.5 Vクロス
D GB t 9.5 EP-G
E GB-D t 9.5
F FK t 6 目透し張 EP-G
a 水切目地：20×15 軒裏同仕上
あ～え 折上げ天井
㊦ 可動式防煙垂れ壁
㊧ カーテンボックス PL-1.6加工 EP-G
特記なき場合は150×150 +カーテンレール
T 縦樋 カラーVP 特記なき場合は125φ
T φ60 縦樋 ステンレス（バンドレス）

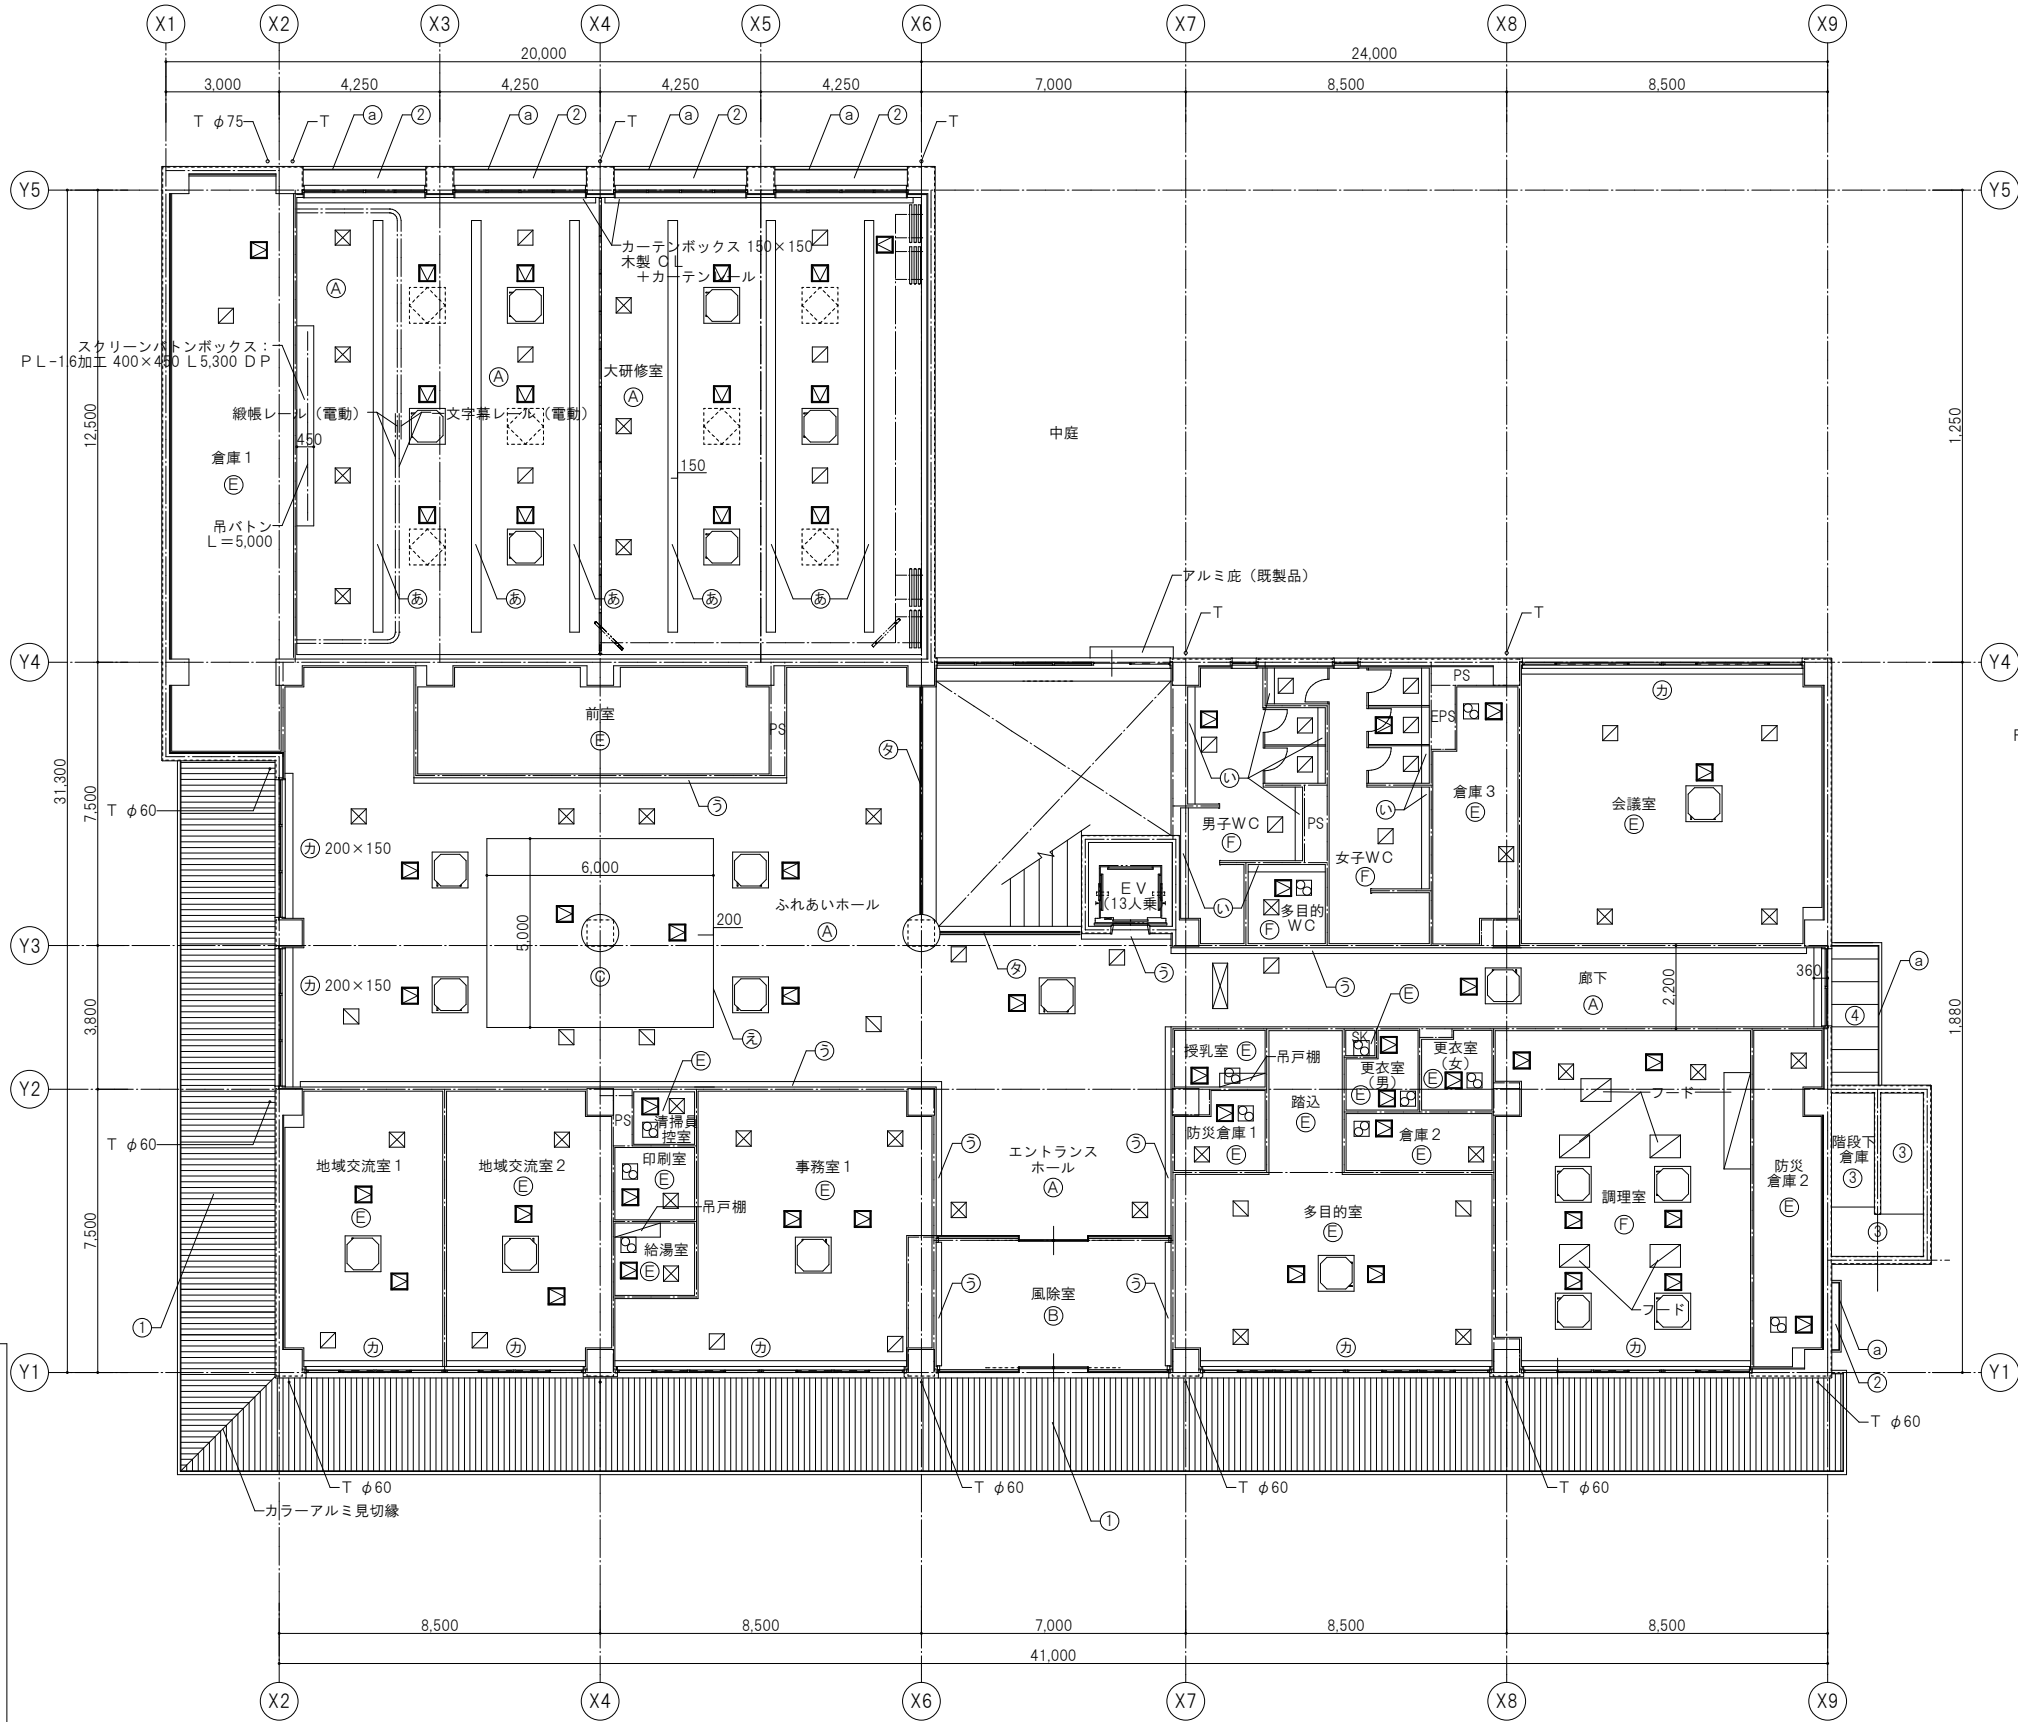

㊦ 大研修室照明ボックス詳細図 1/10

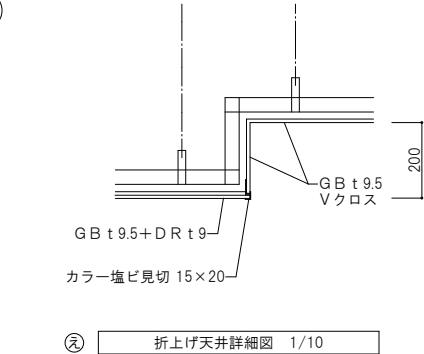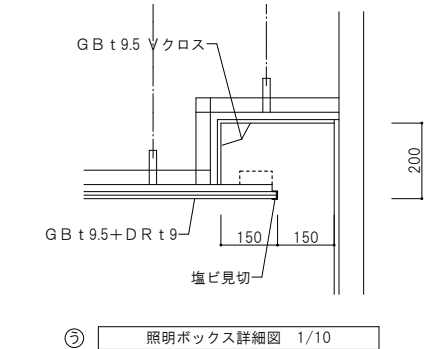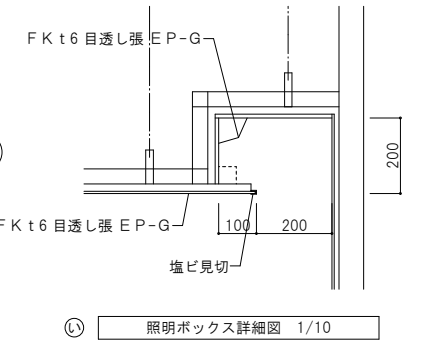

1階天井伏図

一級建築士事務所 株式会社 和田 設計

福岡市中央区高砂2丁目23-12
TEL 092-621-5131
FAX 092-621-5133

一級建築士登録
第111010号
代表取締役 和田 正樹

二日市コミュニティセンター建築工事

1階天井伏図

SCALE
A1 1/100
A3 1/200

年 月 | R8. 3

図面番号 | A-12



検図： 製図： 写図： 設計番号 |

2階開口補強・点検口リスト


名 称	サイズ	箇所
空調機	950×950	13
全熱交換器	610×560	1
制気口	350×350	3
制気口	300×300	13
制気口	250×250	8
制気口	200×200	11
制気口	150×150	16
天井扇	390×390	6
天井扇	330×330	3
天井扇	286×286	3
天井点検口	450×450	37

凡例

- ※特記なき天井仕上げは GB-D t 9.5 とする。
※カーテンレールはアルミ（シングル）
- ① カラーアルミスバンドレル
 - ② RC打放し 外装薄塗材E
 - ③ RC打放し
 - ④ RC打放し 外装薄塗材E 化粧目地切 20×15 @600
 - Ⓐ GB t 9.5+DR t 9
 - Ⓑ GB t 9.5+DR t 9（耐水）
 - Ⓒ GB t 9.5 Vクロス
 - Ⓓ GB t 9.5 EP-G
 - Ⓔ GB-D t 9.5
 - Ⓕ FK t 6 目透し張 EP-G
 - Ⓖ 水切目地：20×15 軒裏同仕上
 - Ⓗ～Ⓙ 折上げ天井
 - ㊦ カーテンボックス PL-1.6加工 EP-G
特記なき場合は150×150 +カーテンレール
 - T 堅礎 カラーVP 特記なき場合は125φ

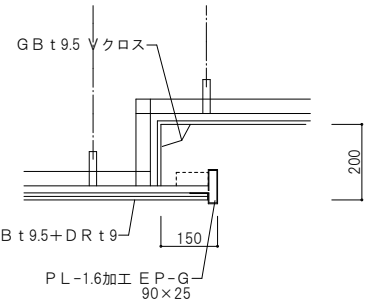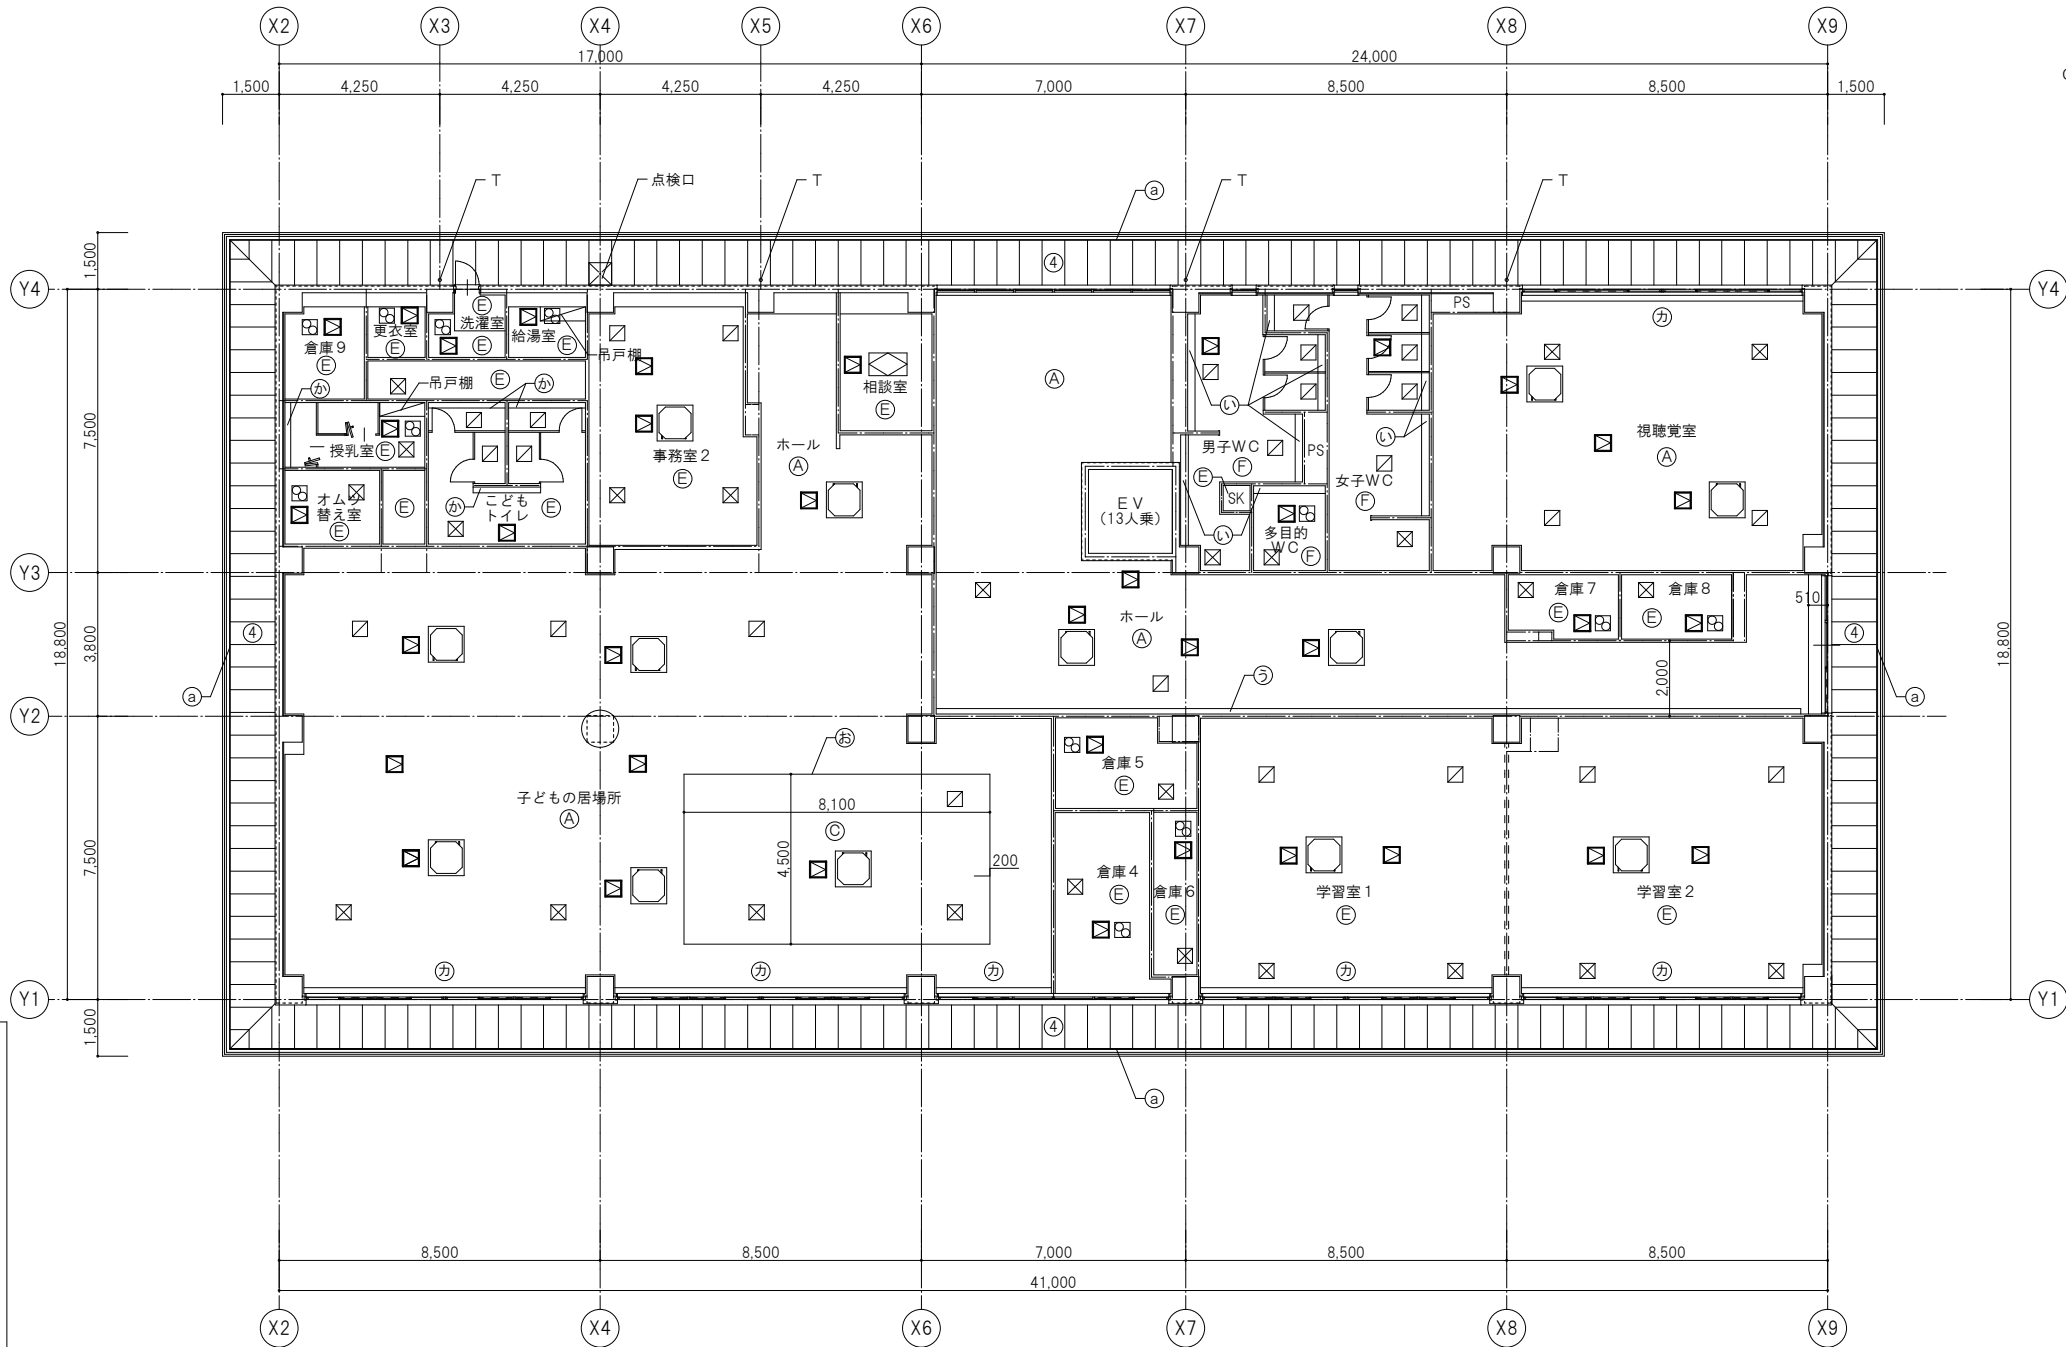

照明ボックス詳細図 1/10

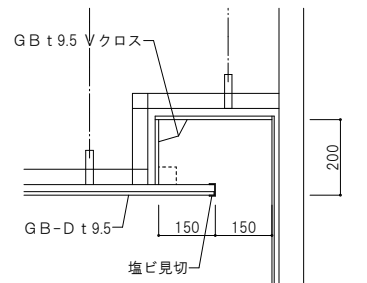

照明ボックス詳細図 1/10

2階天井伏図

一級建築士事務所 株式会社 和田 設計

福岡市中央区高砂2丁目23-12
TEL 092-621-5131
FAX 092-621-5133

一級建築士登録
第111010号
代表取締役 和田正樹

二日市コミュニティセンター建築工事


2階天井伏図

SCALE
A1 1/100
A3 1/200


年 月 | R 8 . 3

図面番号 | A-13

検図： 製図： 写図： 設計番号：

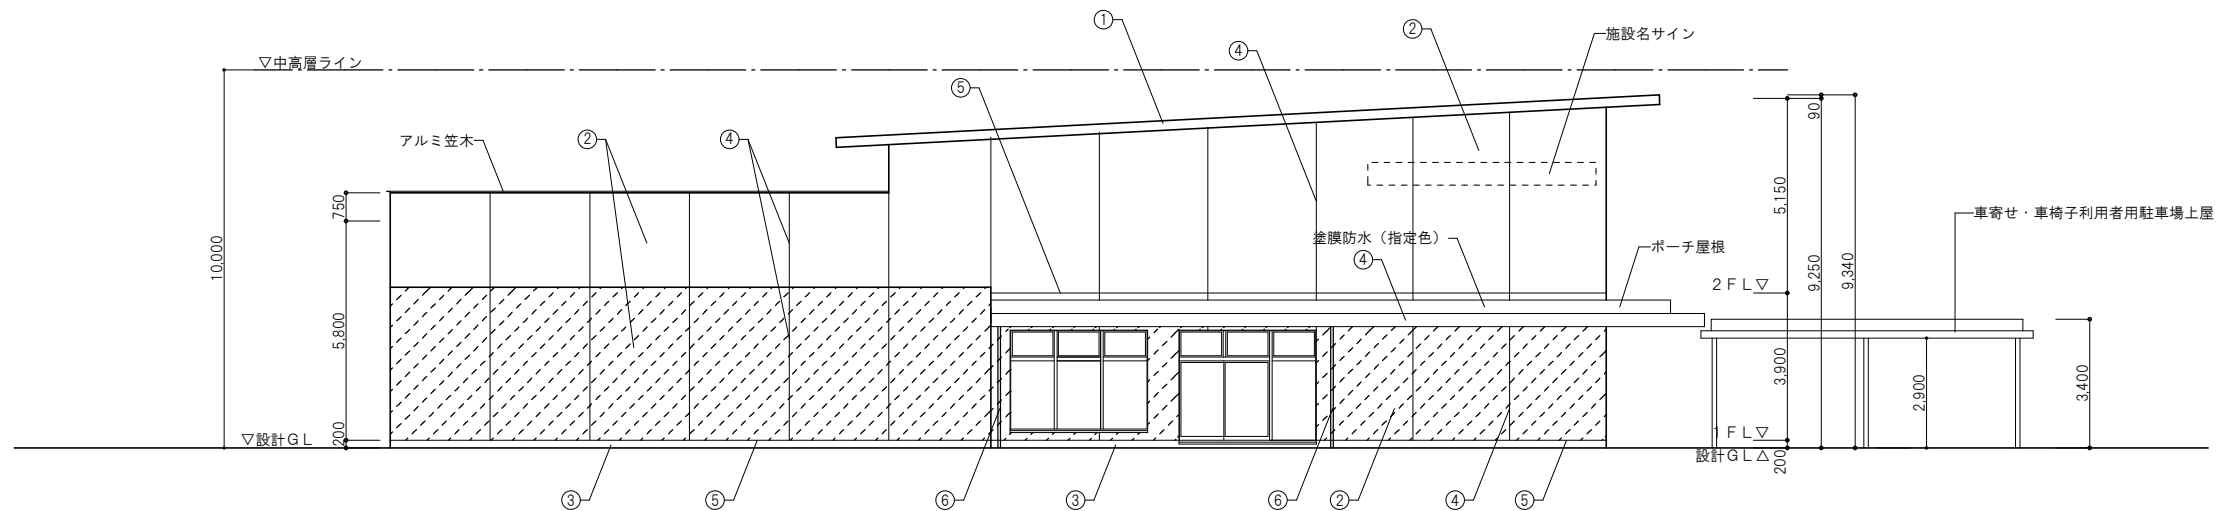

西側立面図

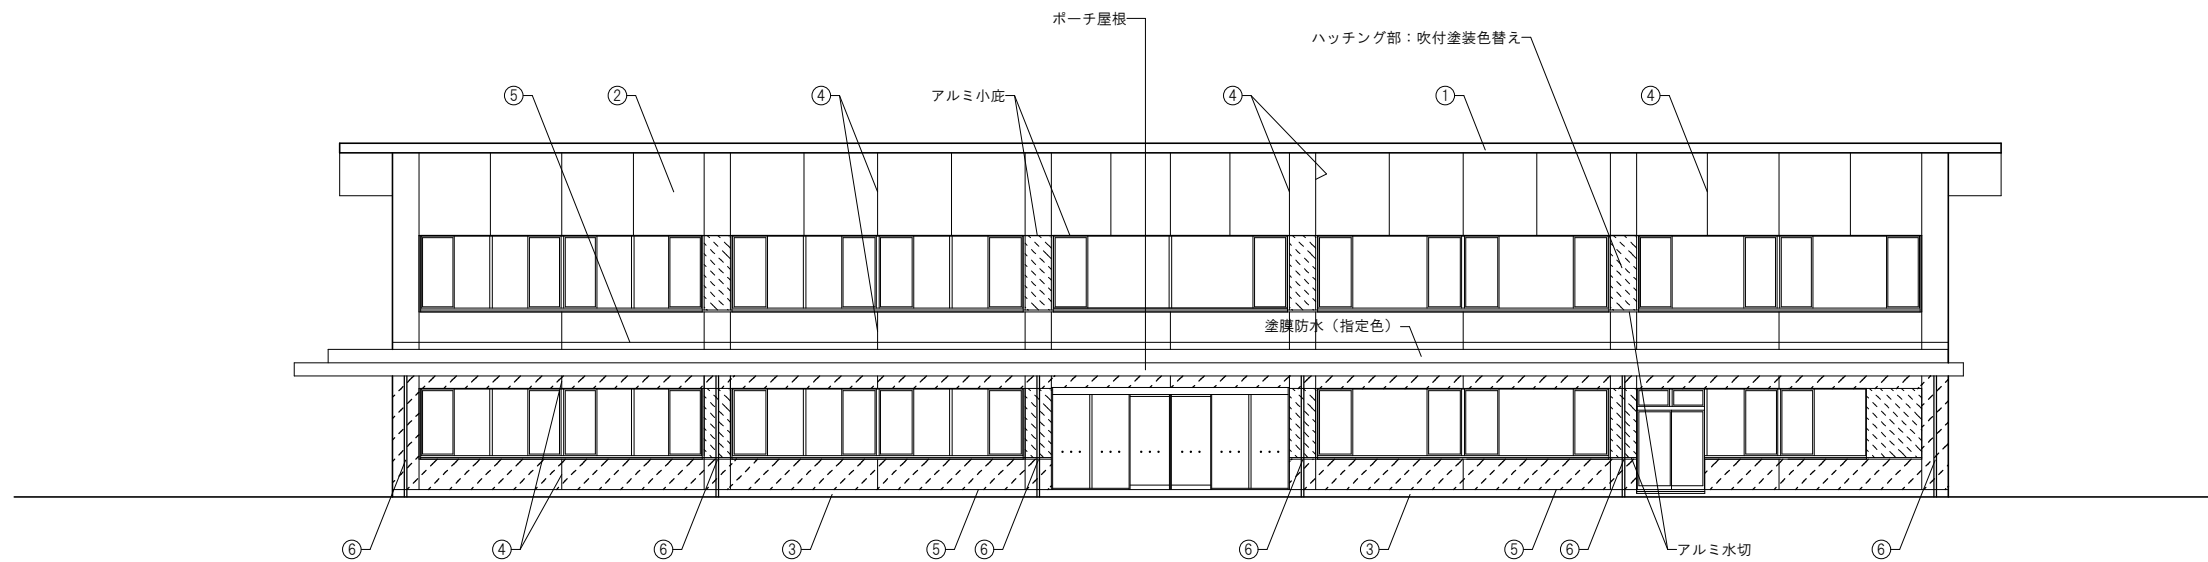


南側立面図

- ① カラーガルバリウム鋼板 t 0.5立ハゼ葺き
- ② RC打放し補修 複層塗材RE
- ③ RC打放し 撥水材塗布
- ④ 誘発目地 W25×20 ポリウレタン系シーリングの上、外壁同材吹付


- ⑤ 打継目地 W25×20 ポリウレタン系シーリングの上、外壁同材吹付
- ⑥ 縦樋：ステンレスφ60（バンドレス）
- ⑦ 縦樋：カラーVPφ75
- ⑧ 縦樋：カラーVPφ125

一級建築士事務所 株式会社 和田 設計	二日市コミュニティセンター建築工事	年 月	R 8 . 3
福岡市中央区高砂2丁目23-12 TEL 092-621-5131 FAX 092-621-5133	一級建築士登録 第111010号 代表取締役 和田正樹	立面図 1	SCALE A1 1/100 A3 1/200
検図：	製図：	写図：	設計番号

図面番号 A-14

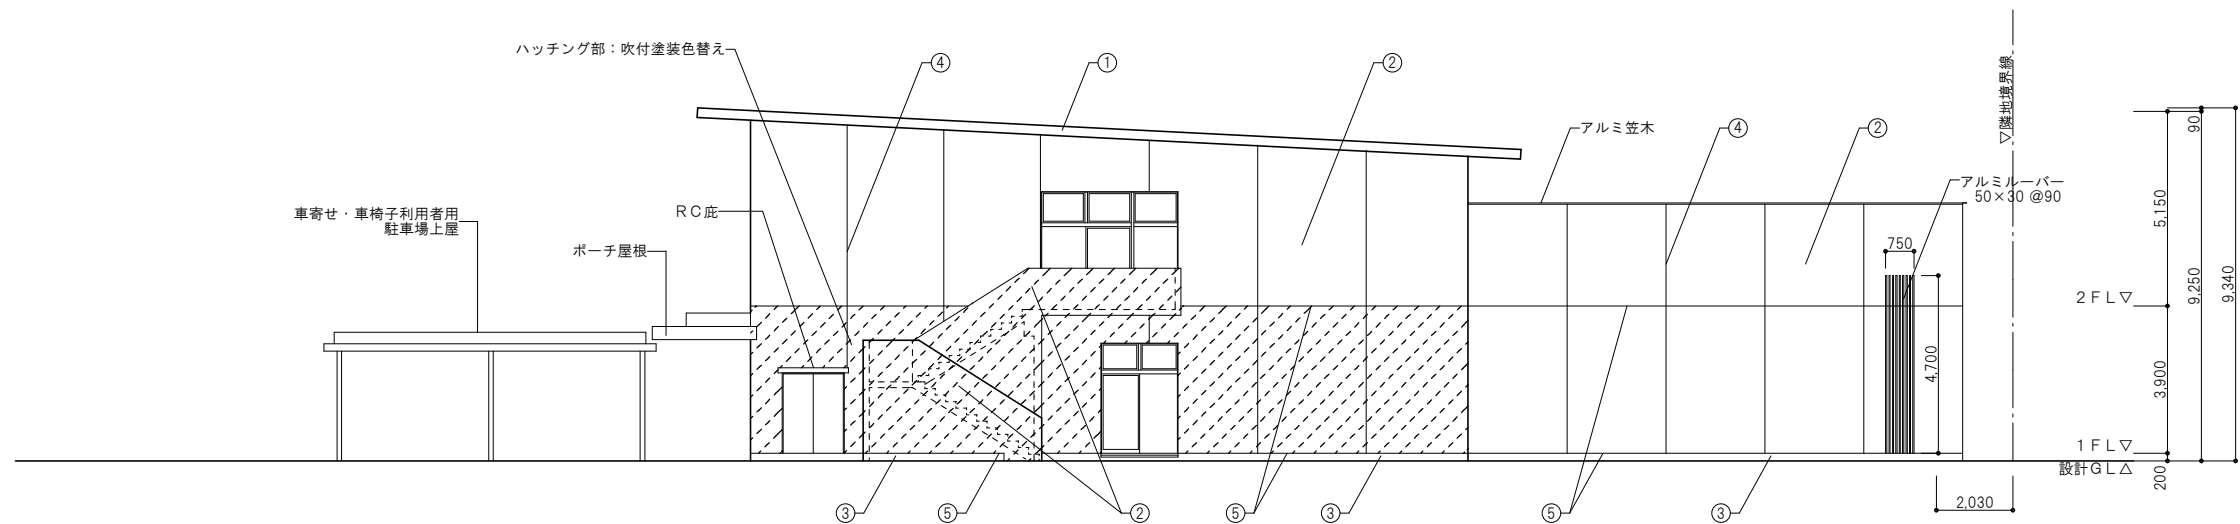

東側立面図

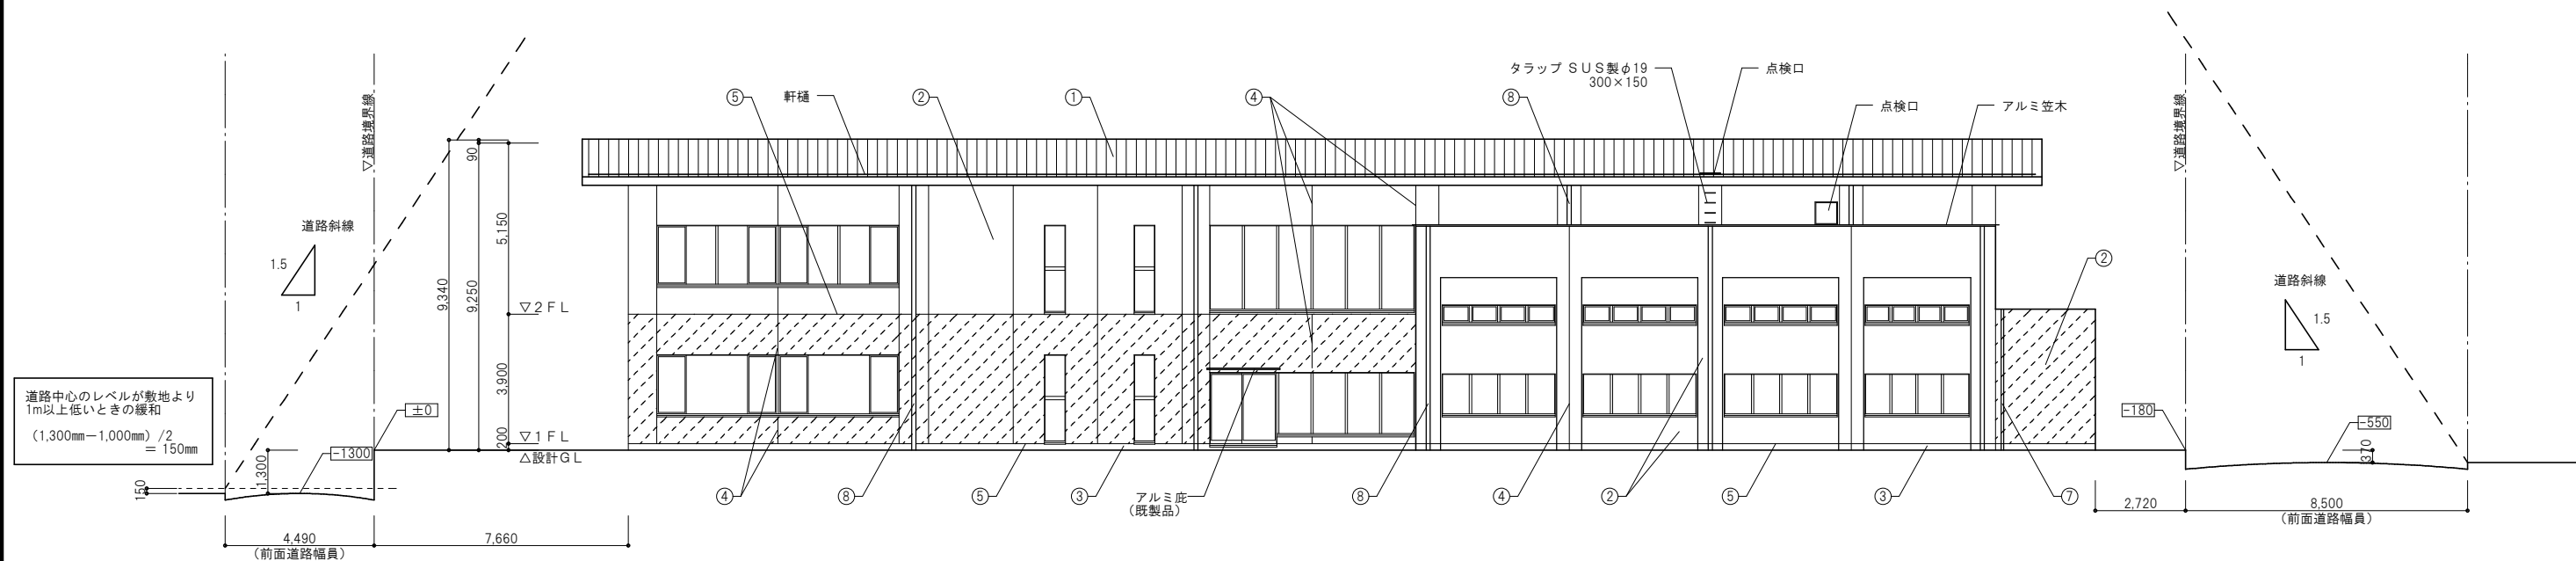


北側立面図

- ① カラーガルバリウム鋼板 t 0.5立ハゼ葺き
- ② RC打放し補修 複層塗材 RE
- ③ RC打放し 撥水材塗布
- ④ 誘発目地 W25×20 ポリウレタン系シーリングの上、外壁同材吹付


- ⑤ 打継目地 W25×20 ポリウレタン系シーリングの上、外壁同材吹付
- ⑥ 縦樋：ステンレスφ60 (バンドレス)
- ⑦ 縦樋：カラーVPφ75
- ⑧ 縦樋：カラーVPφ125

一級建築士事務所 株式会社 和田 設計		二日市コミュニティセンター建築工事		年 月	R 8 . 3
福岡市中央区高砂2丁目23-12 TEL 092-621-5131 FAX 092-621-5133		一級建築士登録 第111010号 代表取締役 和田正樹		SCALE A1 1/100 A3 1/200	図面番号 A-15
立面図 2		検図：	製図：	写図：	設計番号

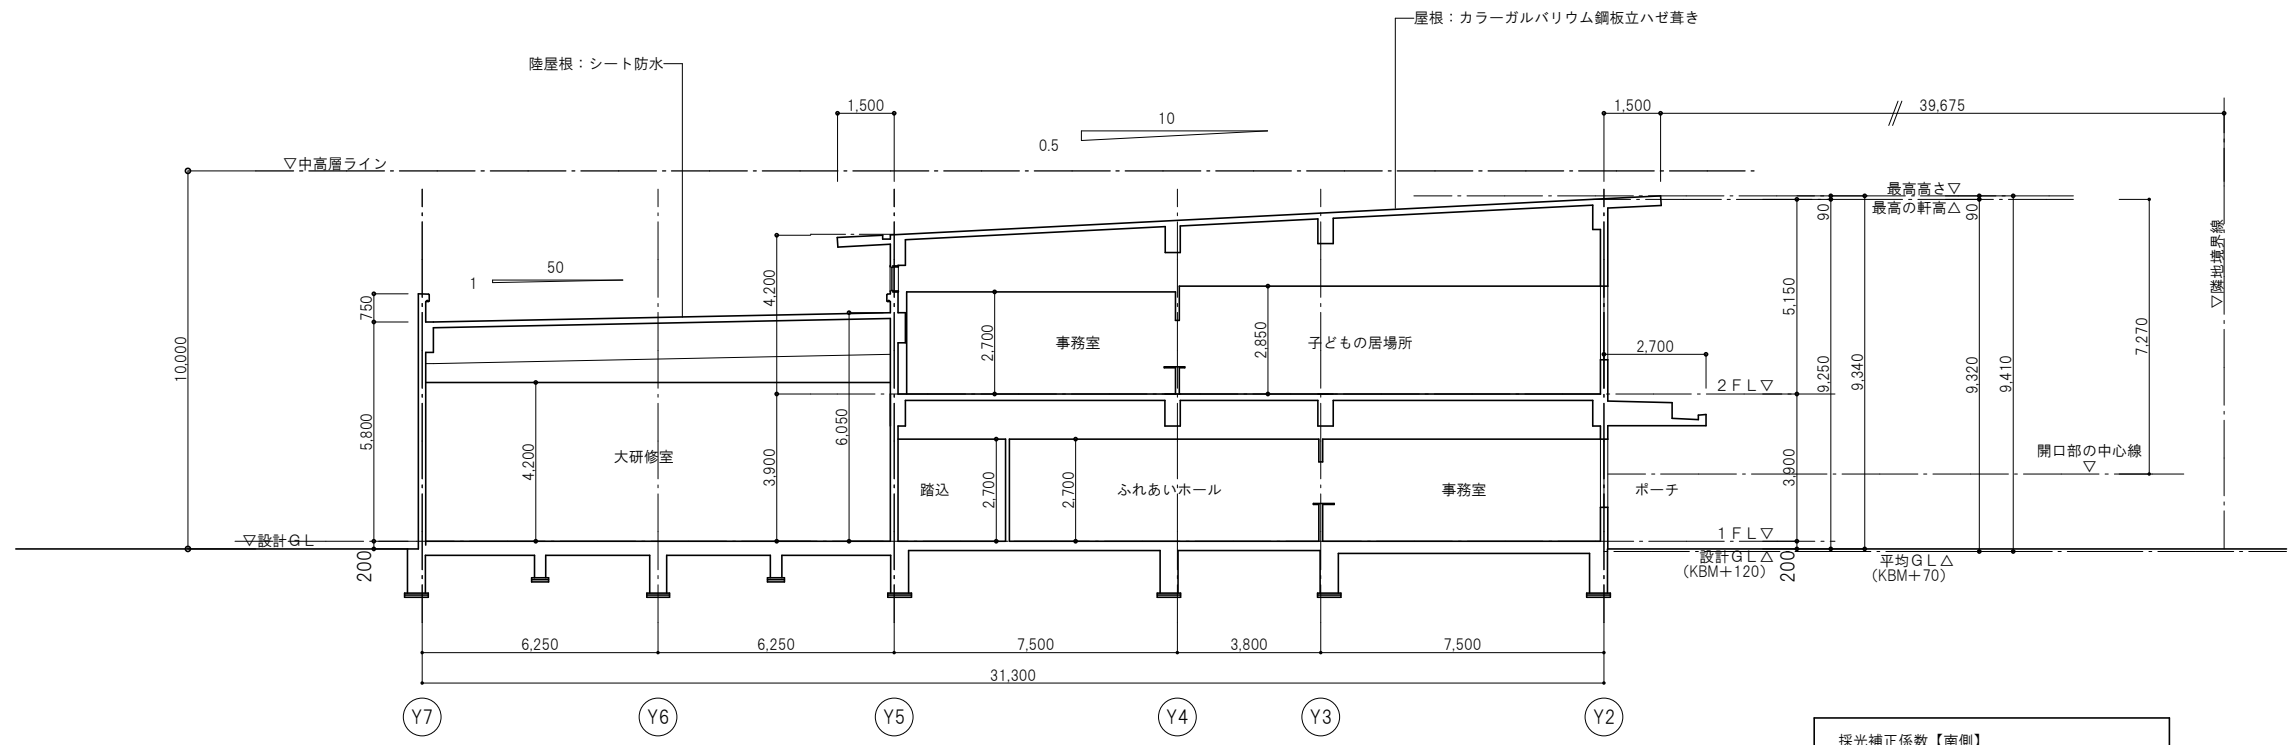


南北断面図

採光補正係数【南側】
D=39.67m,H=7.27m
 $D/H \times 10 - 1.0 = 39.67/7.27 \times 10 - 1.0 = 53.56$
⇒算定値 3.0

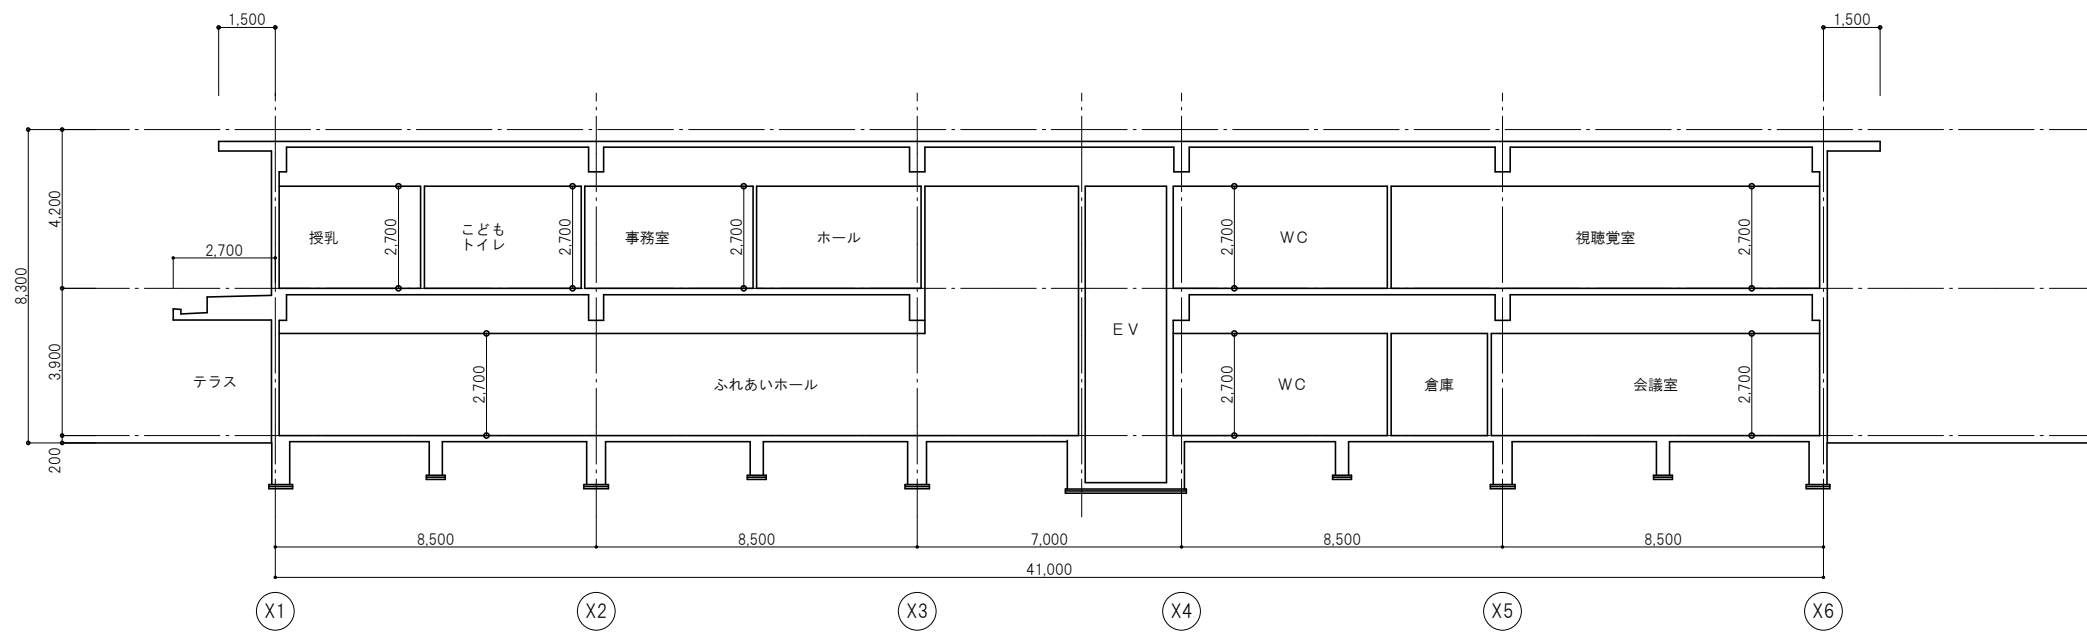


東西断面図

一級建築士事務所 株式会社 和田 設計		二日市コミュニティセンター建築工事		年 月	R 8 . 3
福岡市中央区高砂2丁目23-12 TEL 092-621-5131 FAX 092-621-5133		一級建築士登録 第111010号 代表取締役 和田 正樹		断 面 図	SCALE A1 1/100 A3 1/200
				図面番号	A-16
		検図： 製図： 写図：		設計番号	

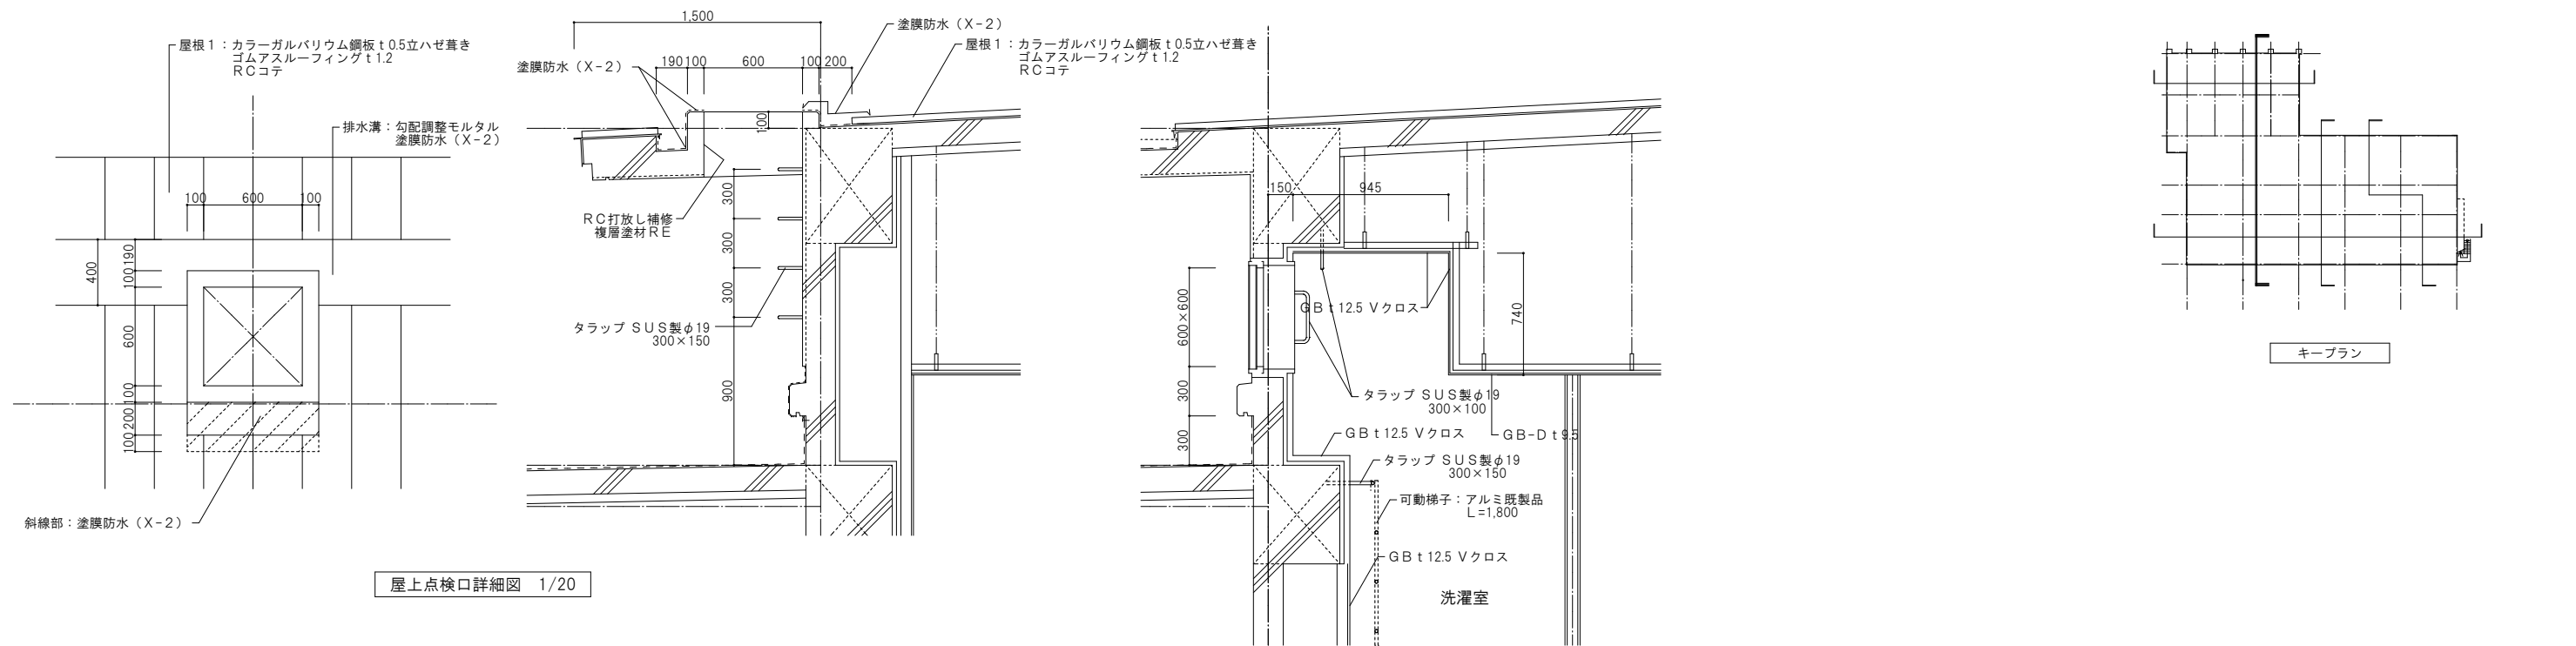


屋上点検口詳細図 1/20


屋上点検口詳細図 1/20

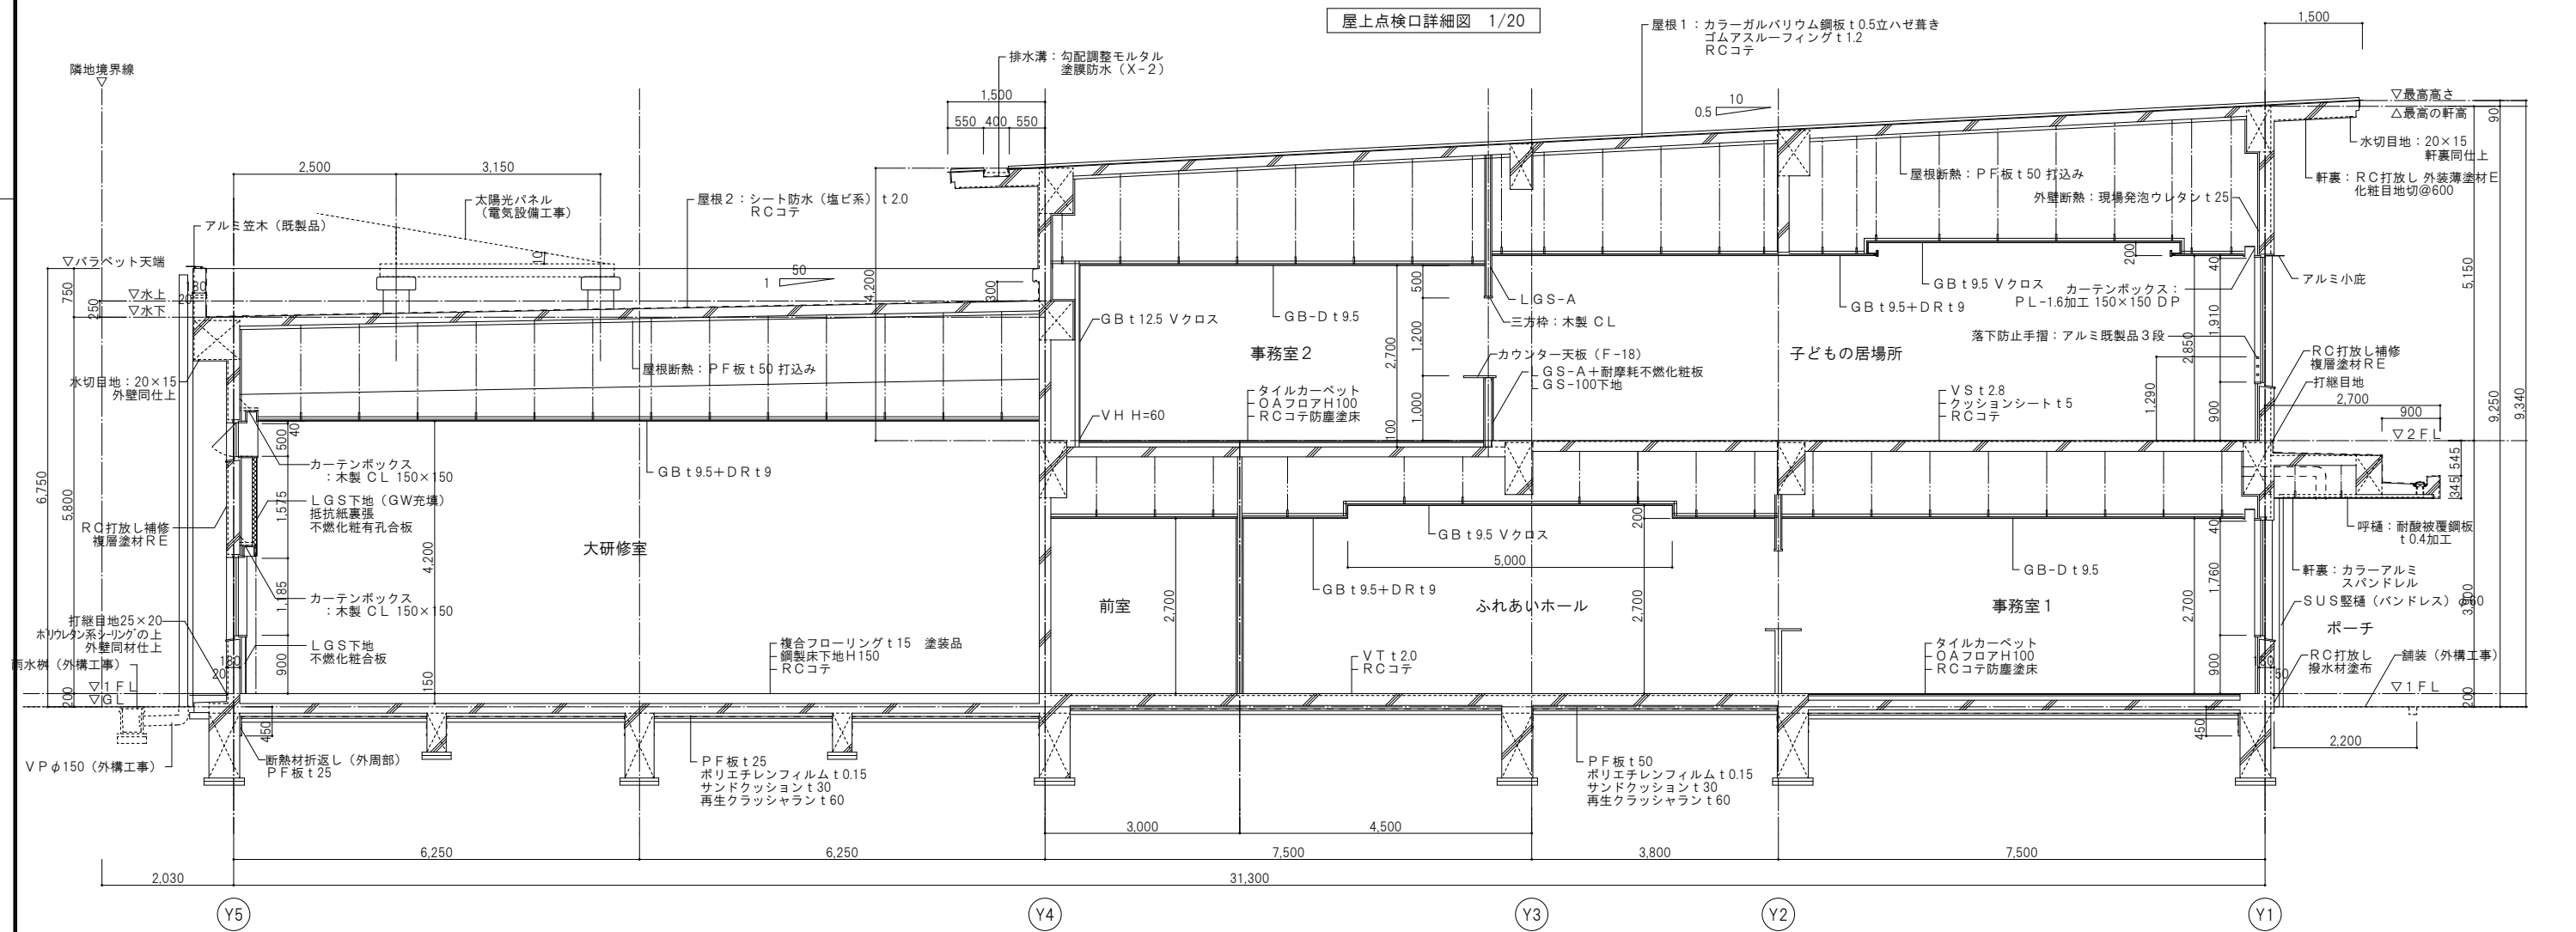


一級建築士事務所 株式会社 和田 設計		二日市コミュニティセンター建築工事		年 月	R 8 . 3
福岡市中央区高砂2丁目23-12 TEL 092-621-5131 FAX 092-621-5133		一級建築士登録 第111010号 代表取締役 和田 正樹		SCALE A1 1/50 A3 1/100	図面番号 A-17
矩計図 1		検図:	製図:	写図:	設計番号

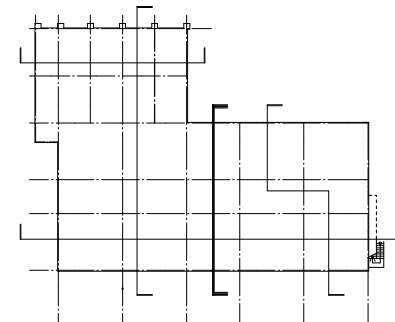


キープラン

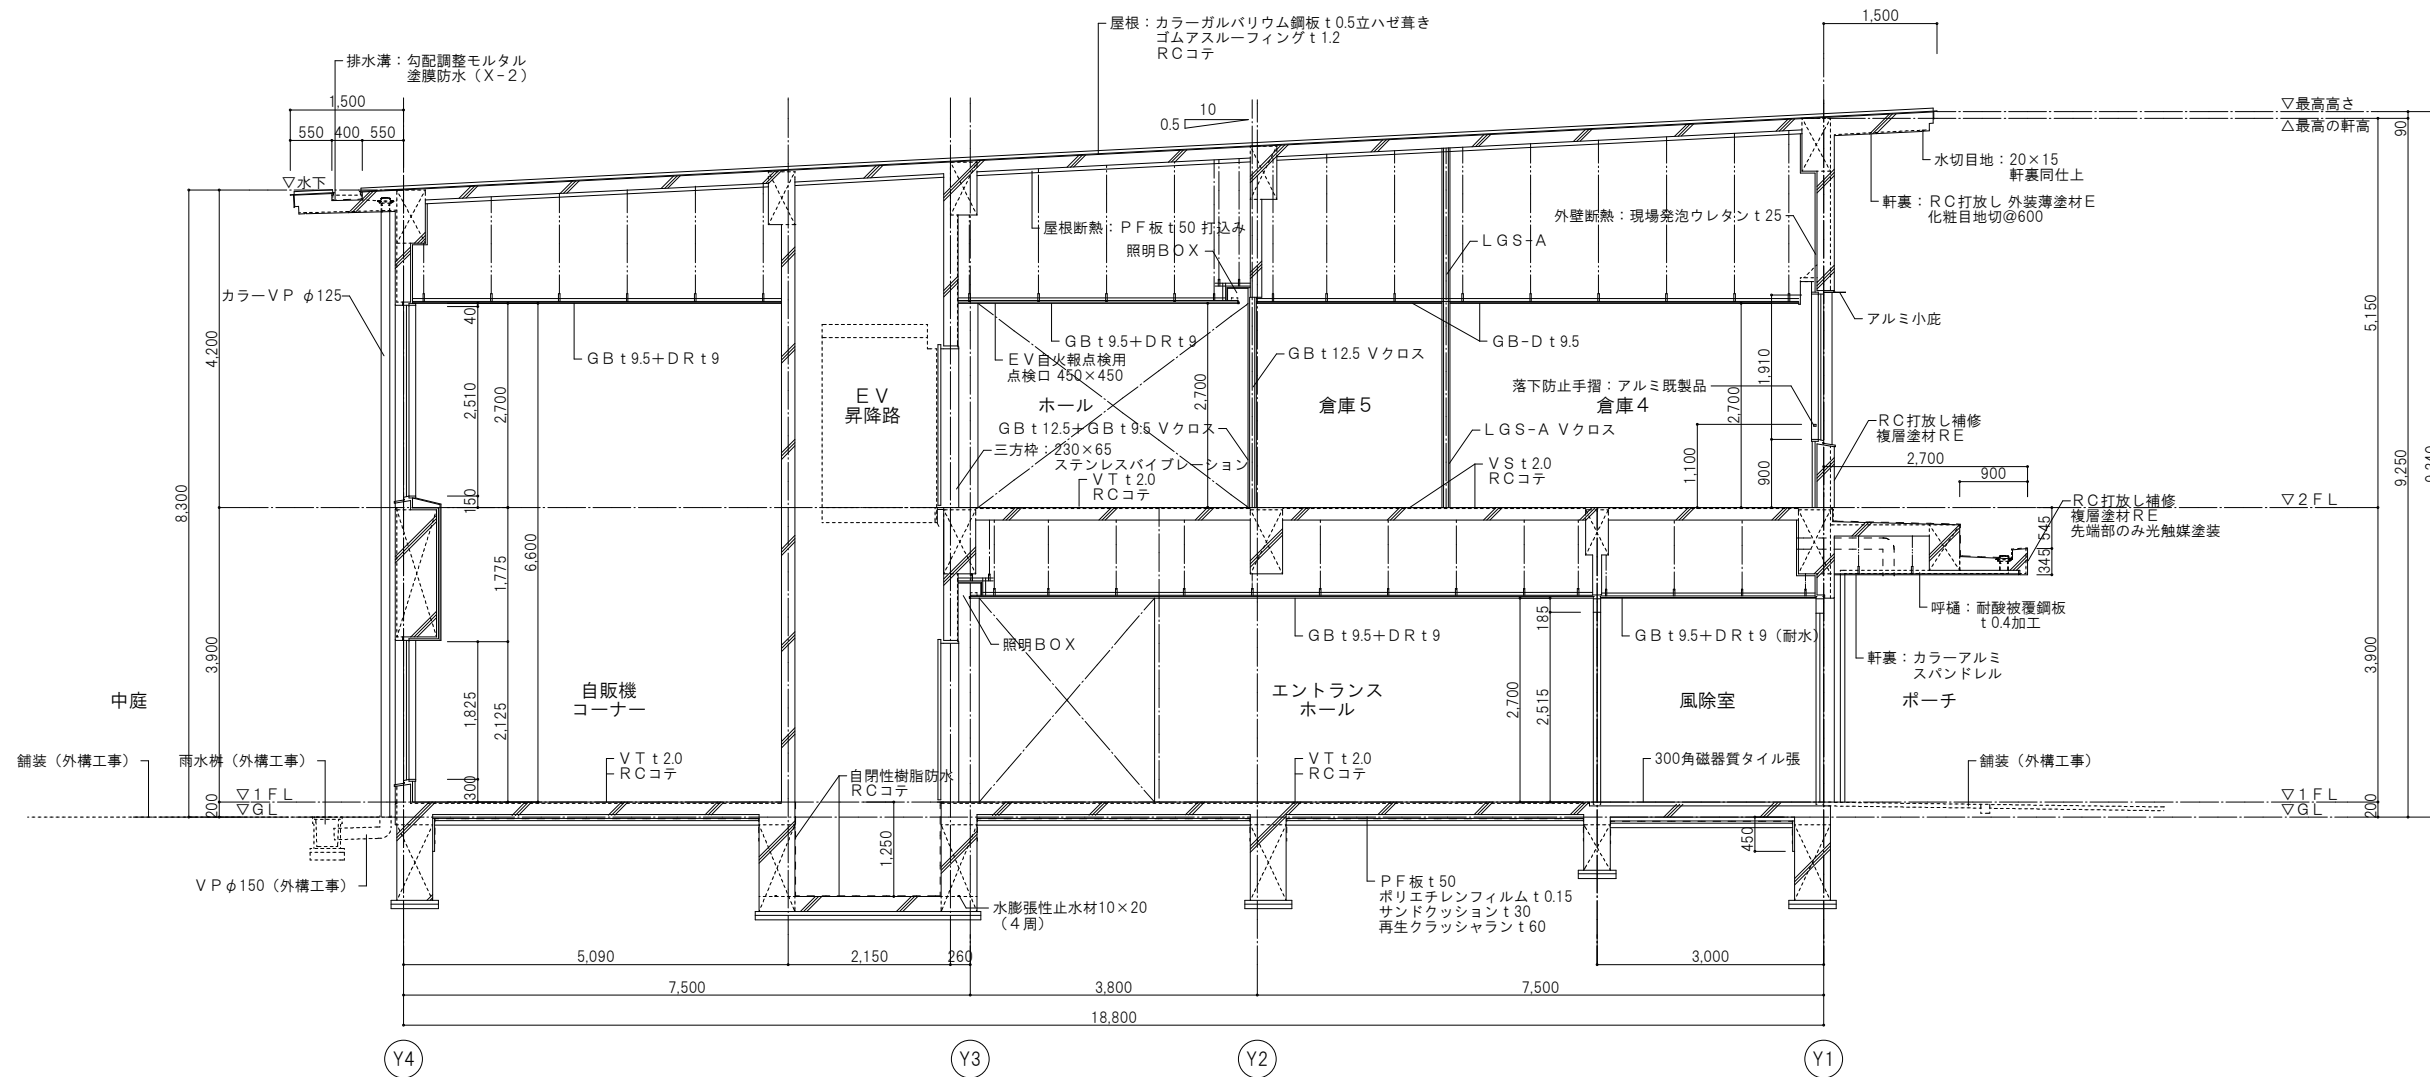



一級建築士事務所 株式会社 和田 設計		二日市コミュニティセンター 建築工事		年 月	R 8 . 3
福岡市中央区高砂2丁目23-12 TEL 092-621-5131 FAX 092-621-5133		一級建築士登録 第111010号 代表取締役 和田 正樹		SCALE A1 1/50 A3 1/100	図面番号 A-18
検図:		製図:		写図:	
				設計番号	

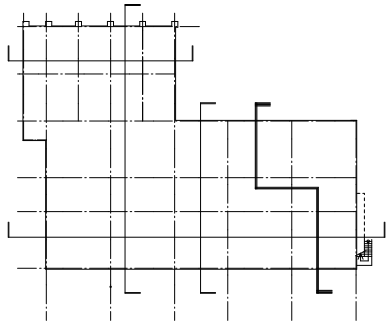




キープラン

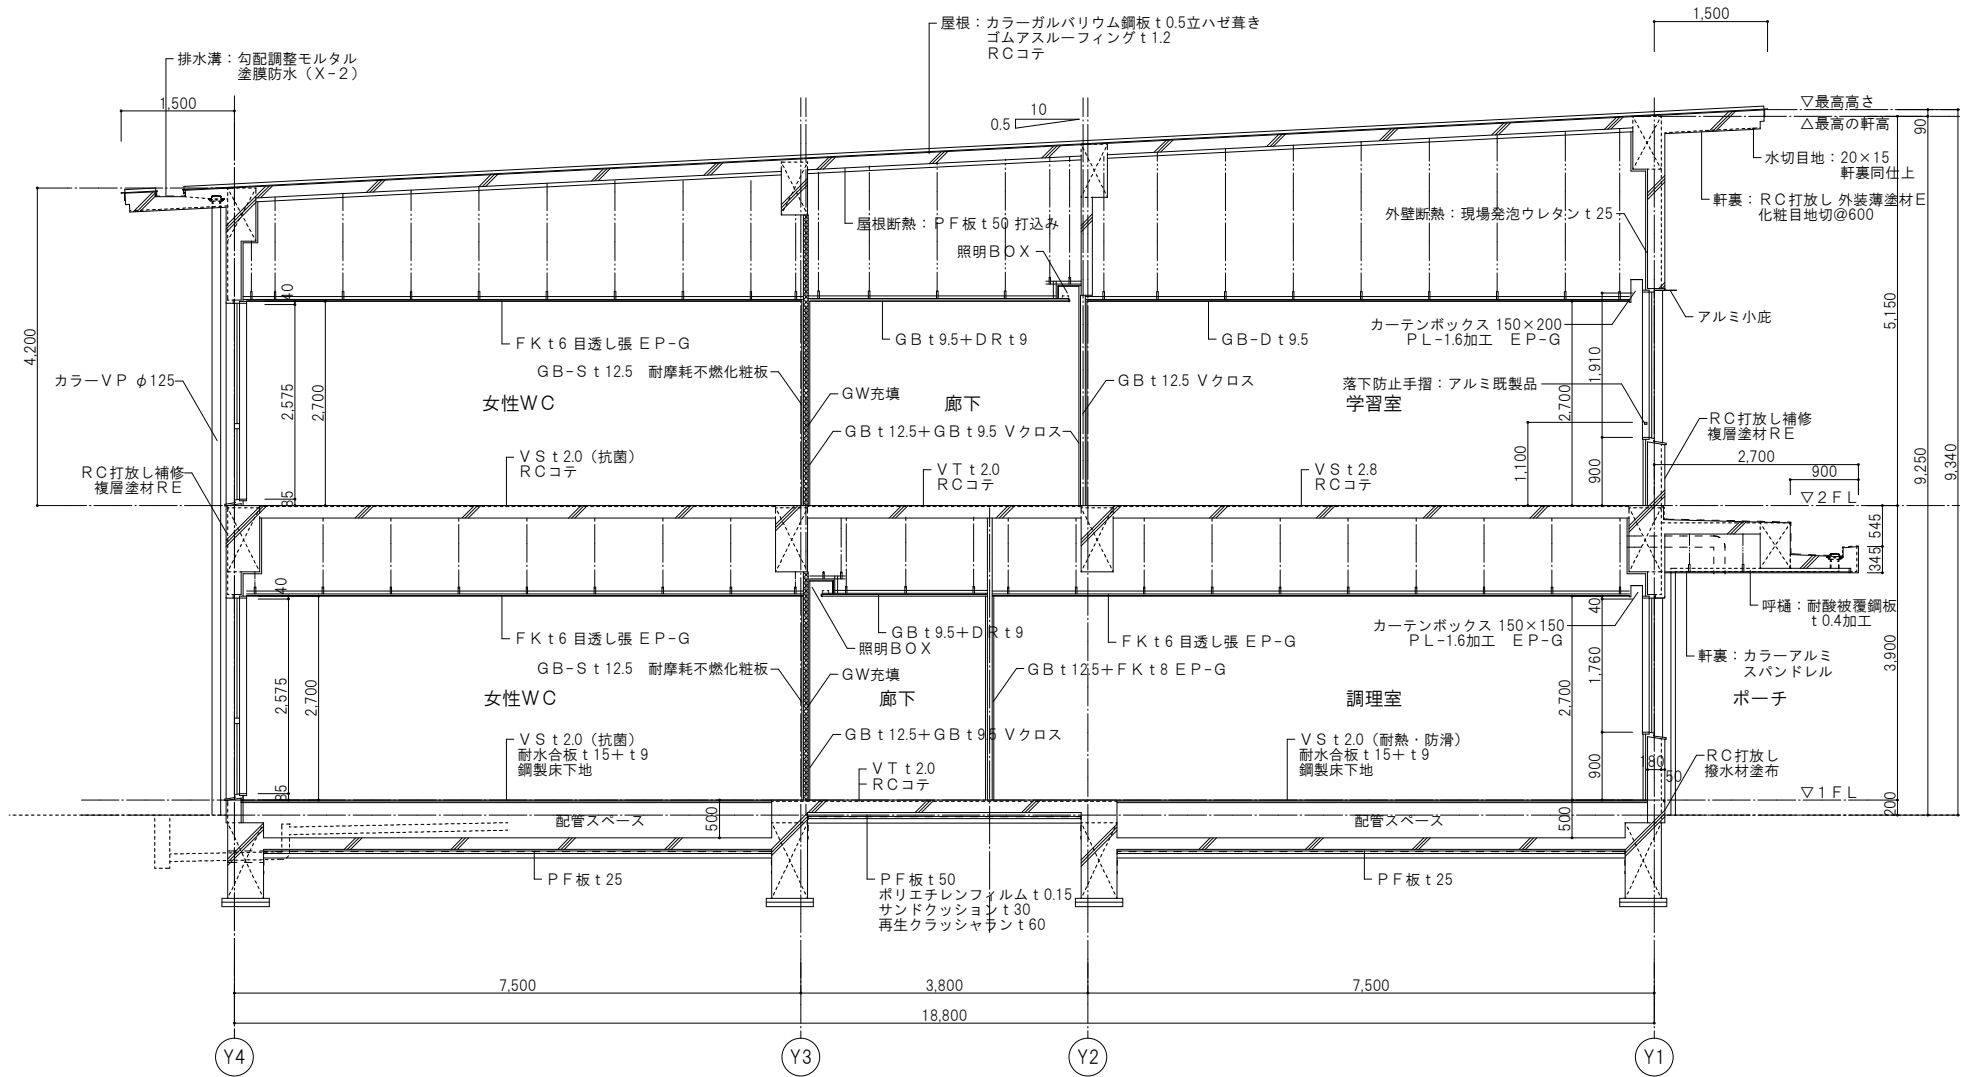


一級建築士事務所 株式会社 和田 設計		二日市コミュニティセンター建築工事		年 月	R 8 . 3
福岡市中央区高砂2丁目23-12 TEL 092-621-5131 FAX 092-621-5133		一級建築士登録 第111010号 代表取締役 和田正樹		SCALE A1 1/50 A3 1/100	図面番号 A-19
矩計図 3		検図:	製図:	写図:	設計番号

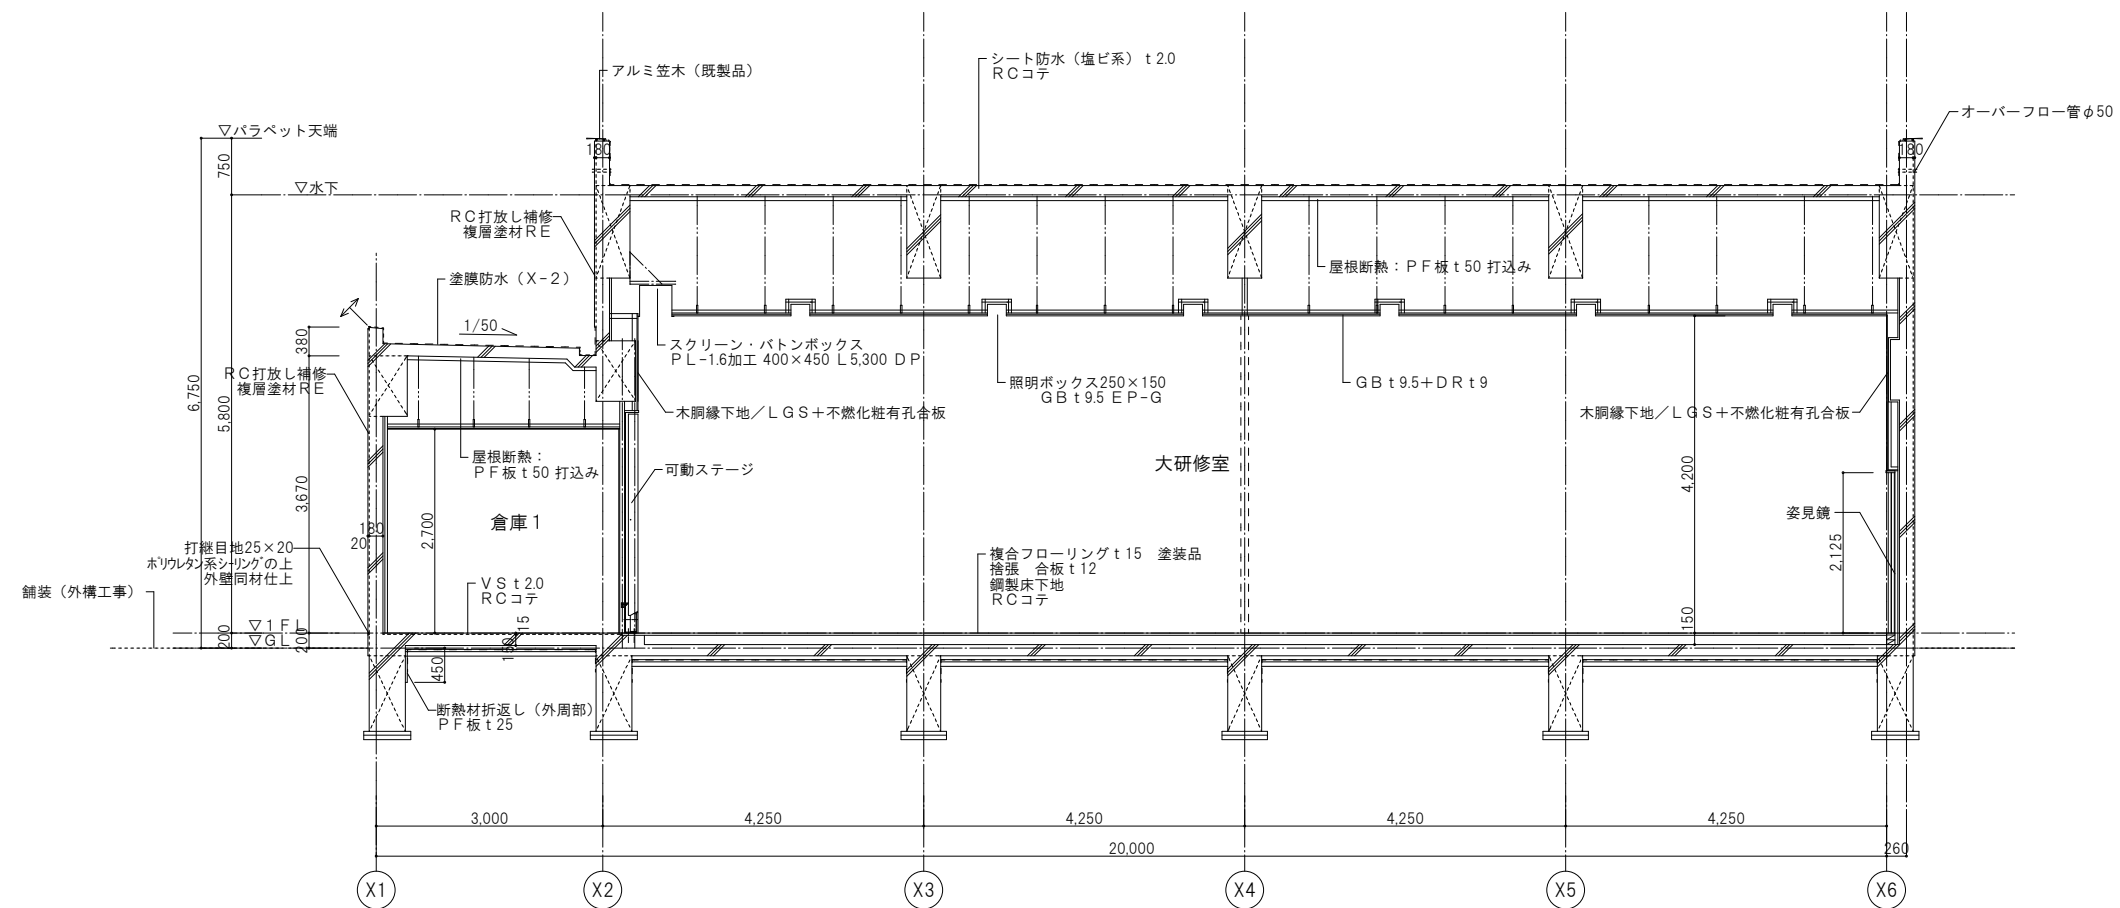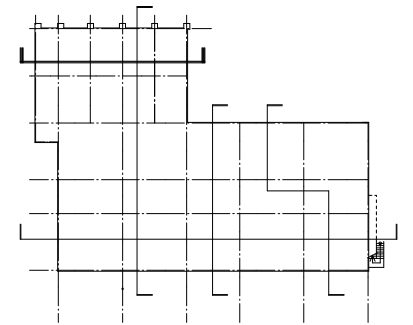


一般建築士事務所 株式会社 和田 設 計	二日市コミュニティセンター建築工事	年 月	R 8 . 3
福岡市中央区高砂 2 丁目 23 - 12 TEL 092-521-5131 FAX 092-521-5133	一般建築士登録 第 111010 号 代表取締役 和田 正樹	SCALE A1 1/50 A3 1/100	図面番号 A - 2 0
	検図： 製図： 写図：	設計番号	

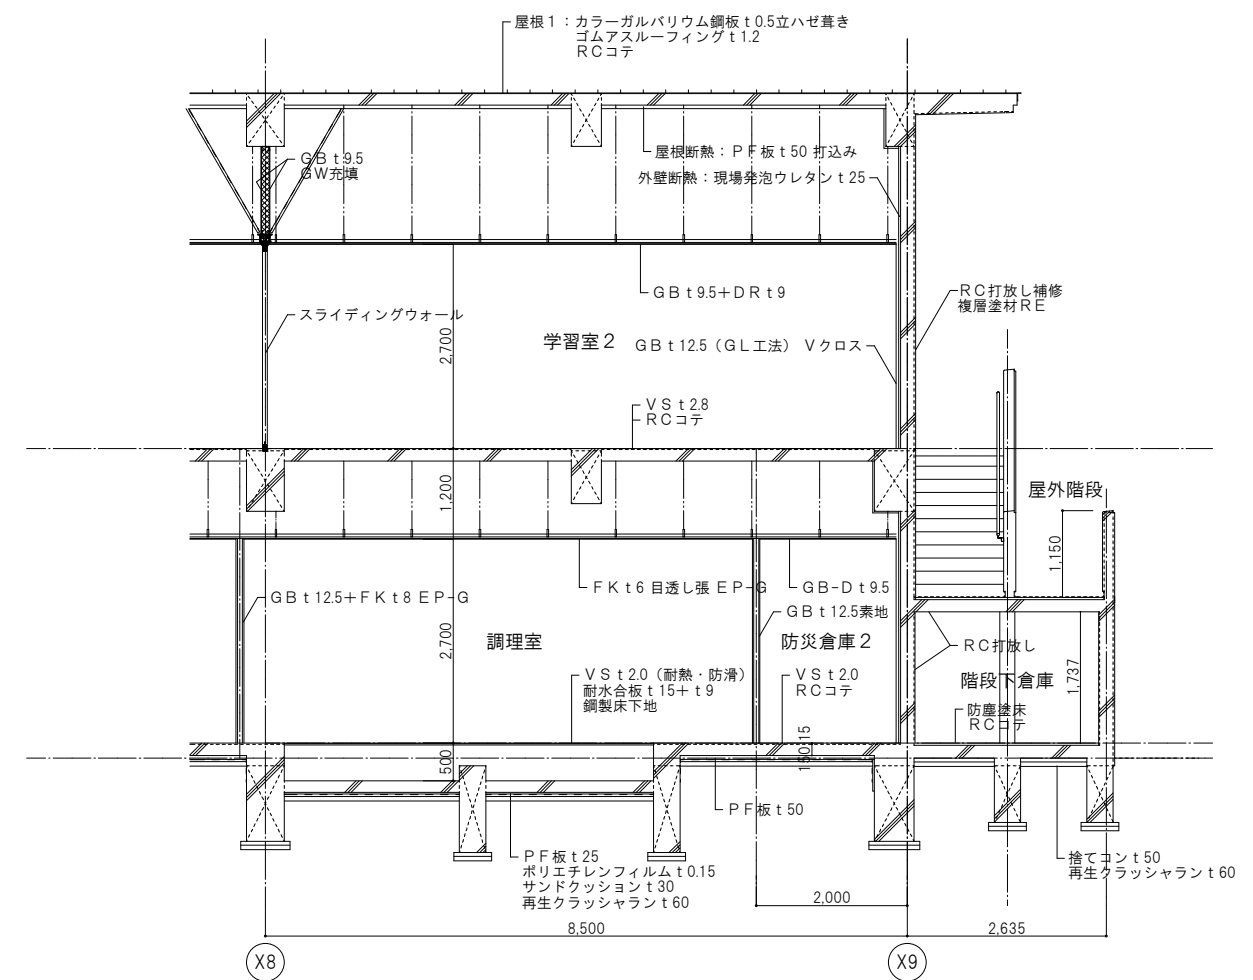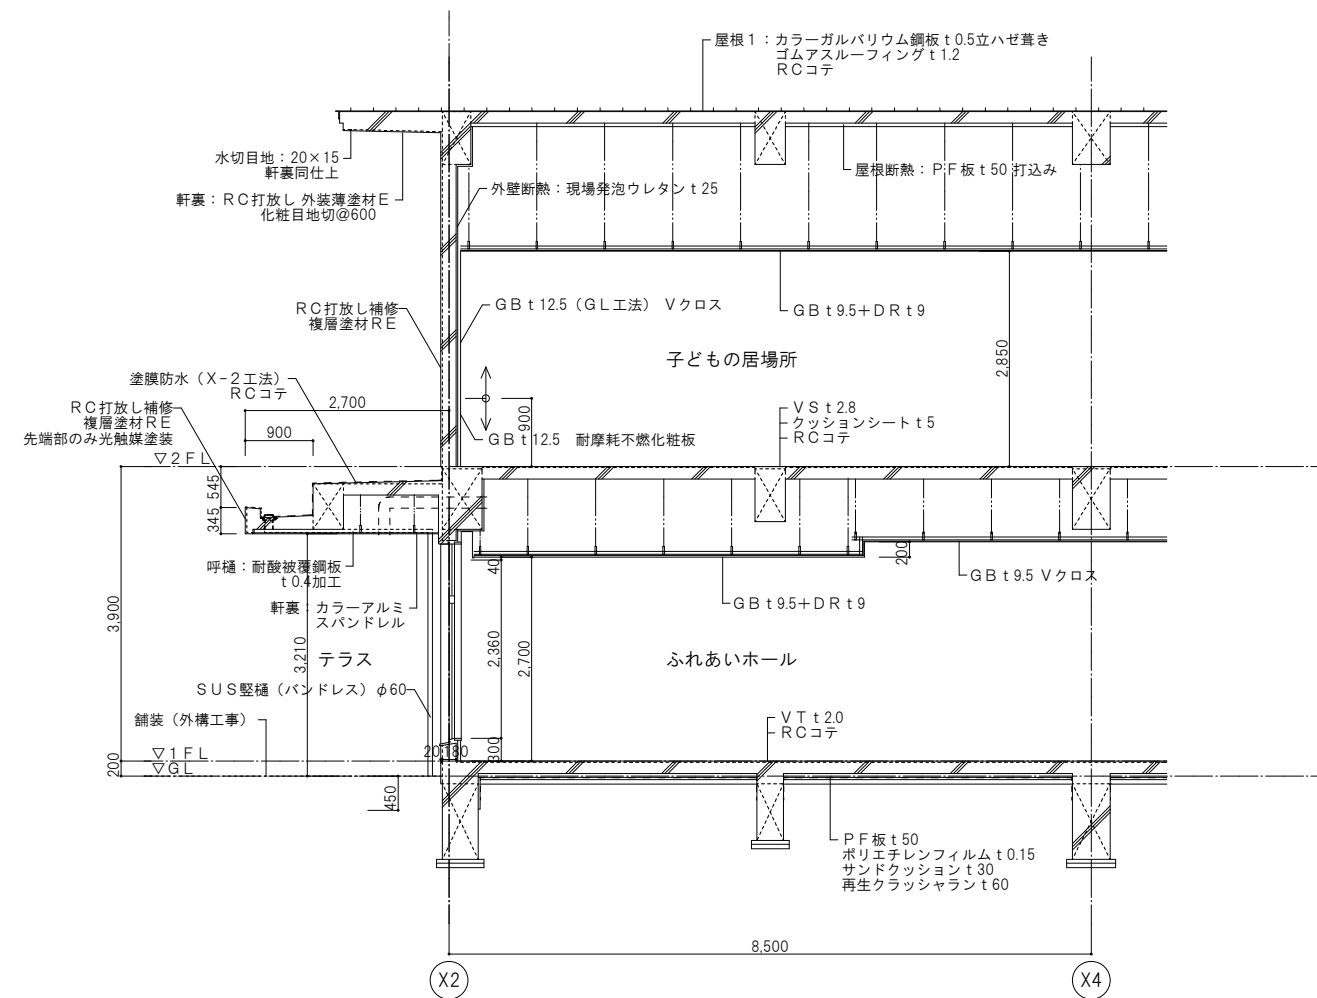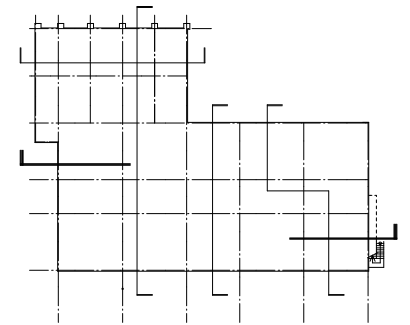


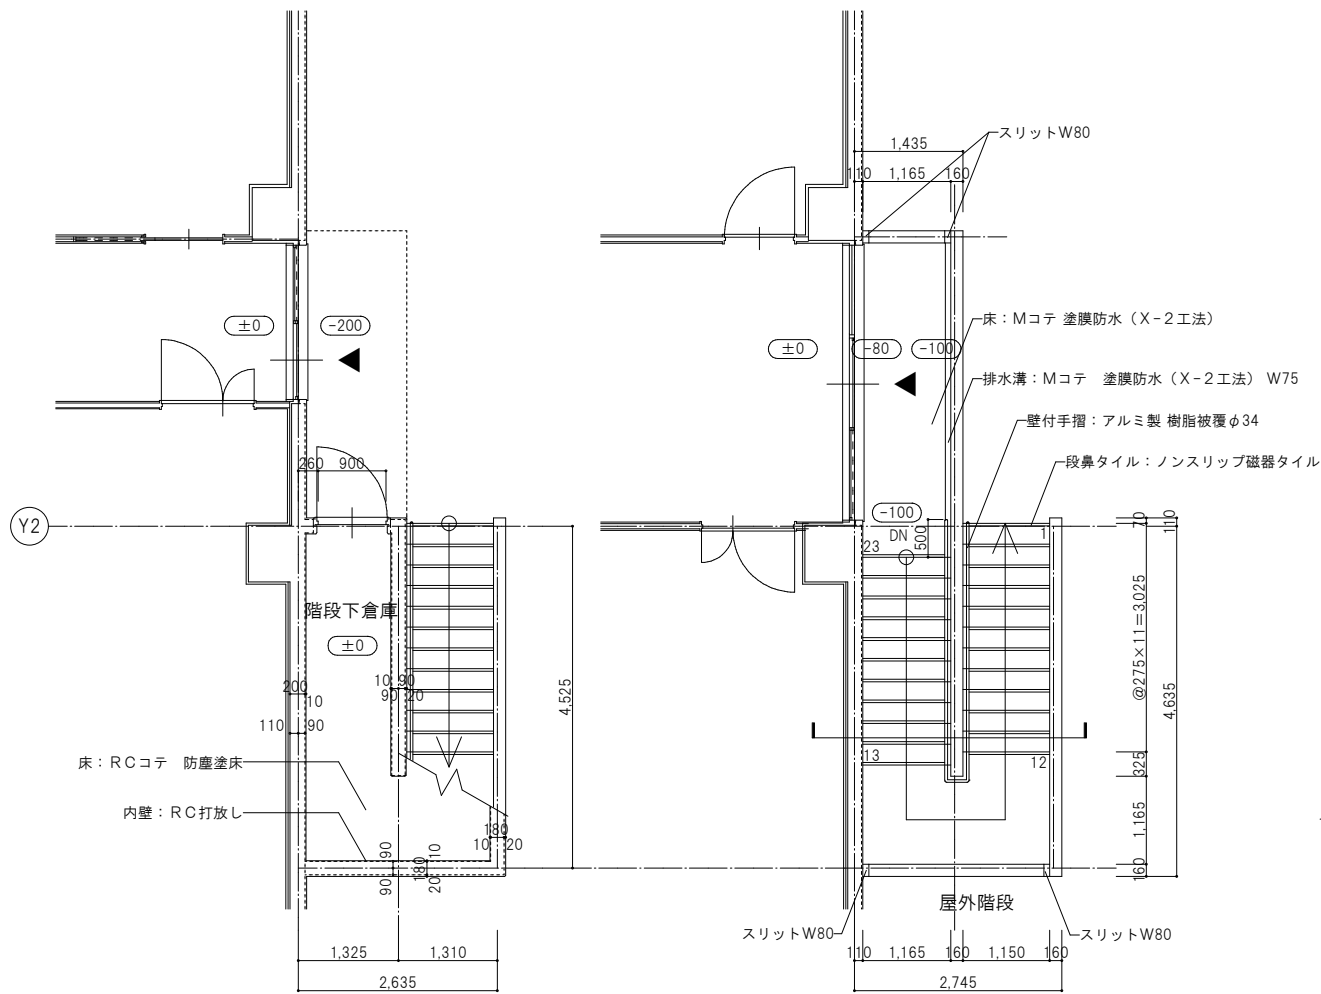


1 階平面図

2 階平面図

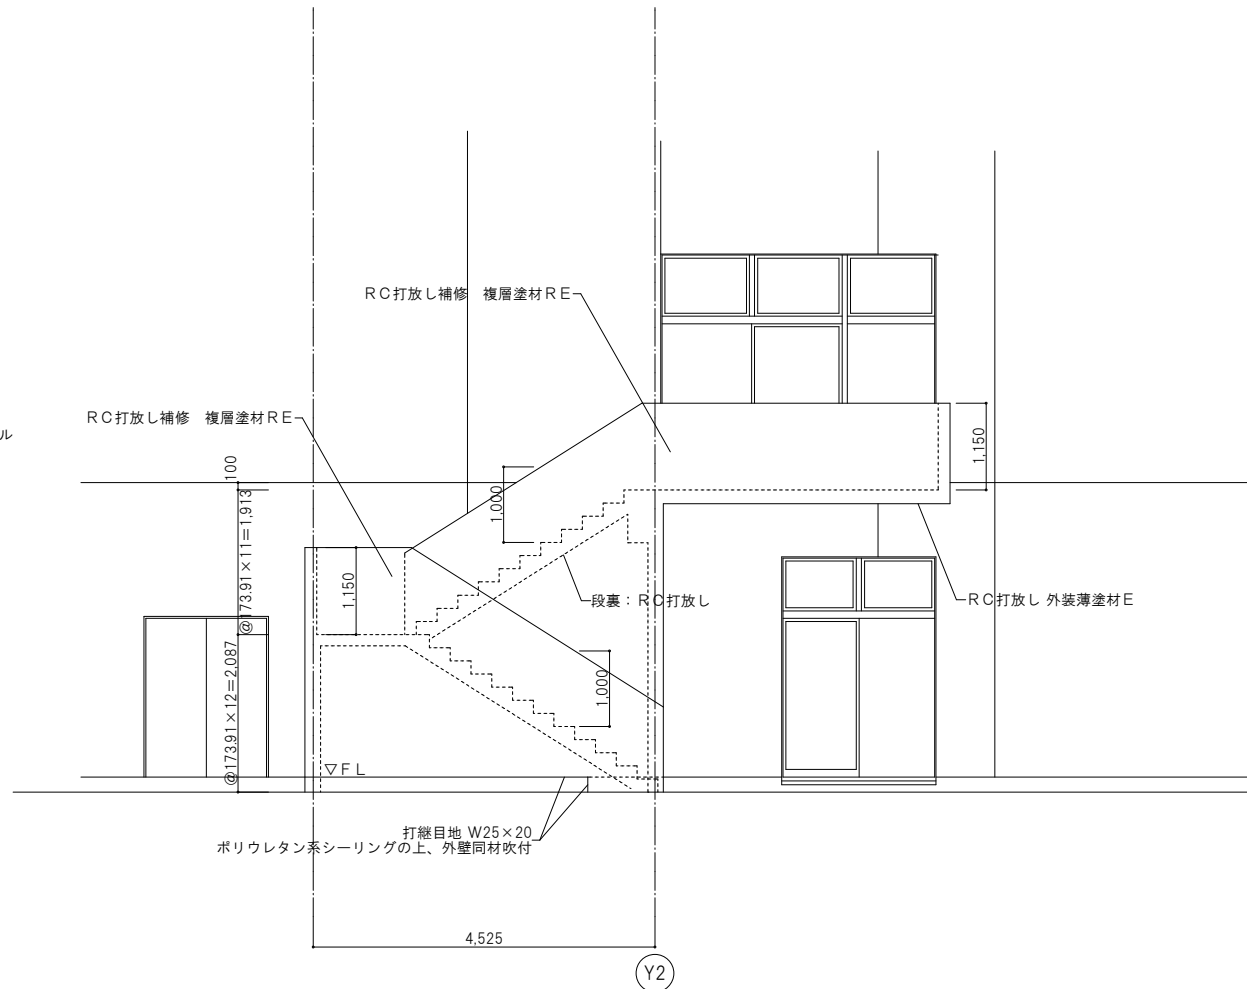


東側立面図

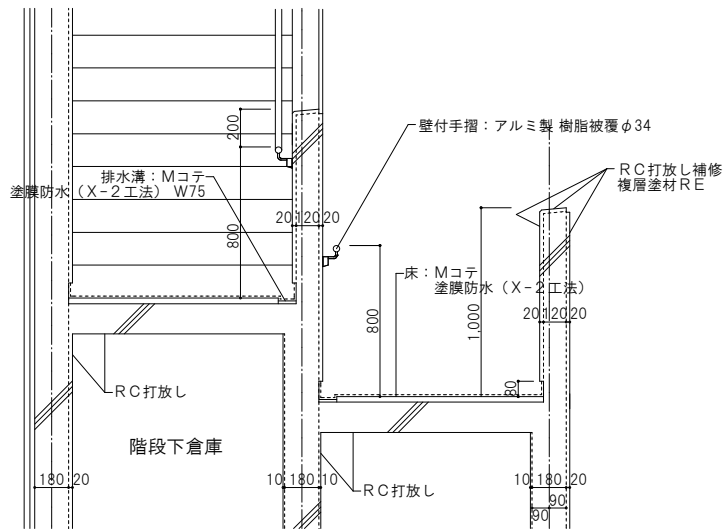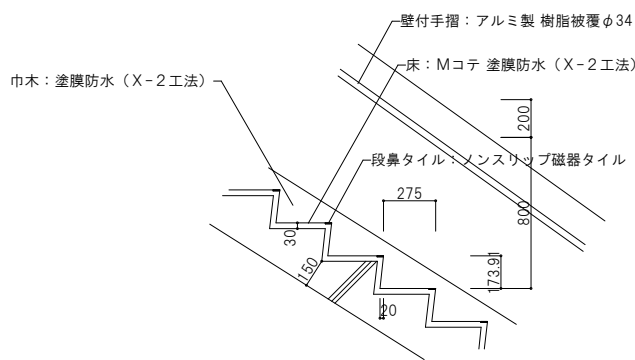

部分詳細図 1/20

一級建築士事務所 株式会社 和田 設計		二日市コミュニティセンター建築工事		年 月	R 8 . 3
福岡市中央区高砂2丁目23-12 TEL 092-621-5131 FAX 092-621-5133		一級建築士登録 第111010号 代表取締役 和田 正樹		SCALE A1 1/50 A3 1/100	図面番号 A-23
検図:		製図:		写図:	
				設計番号	

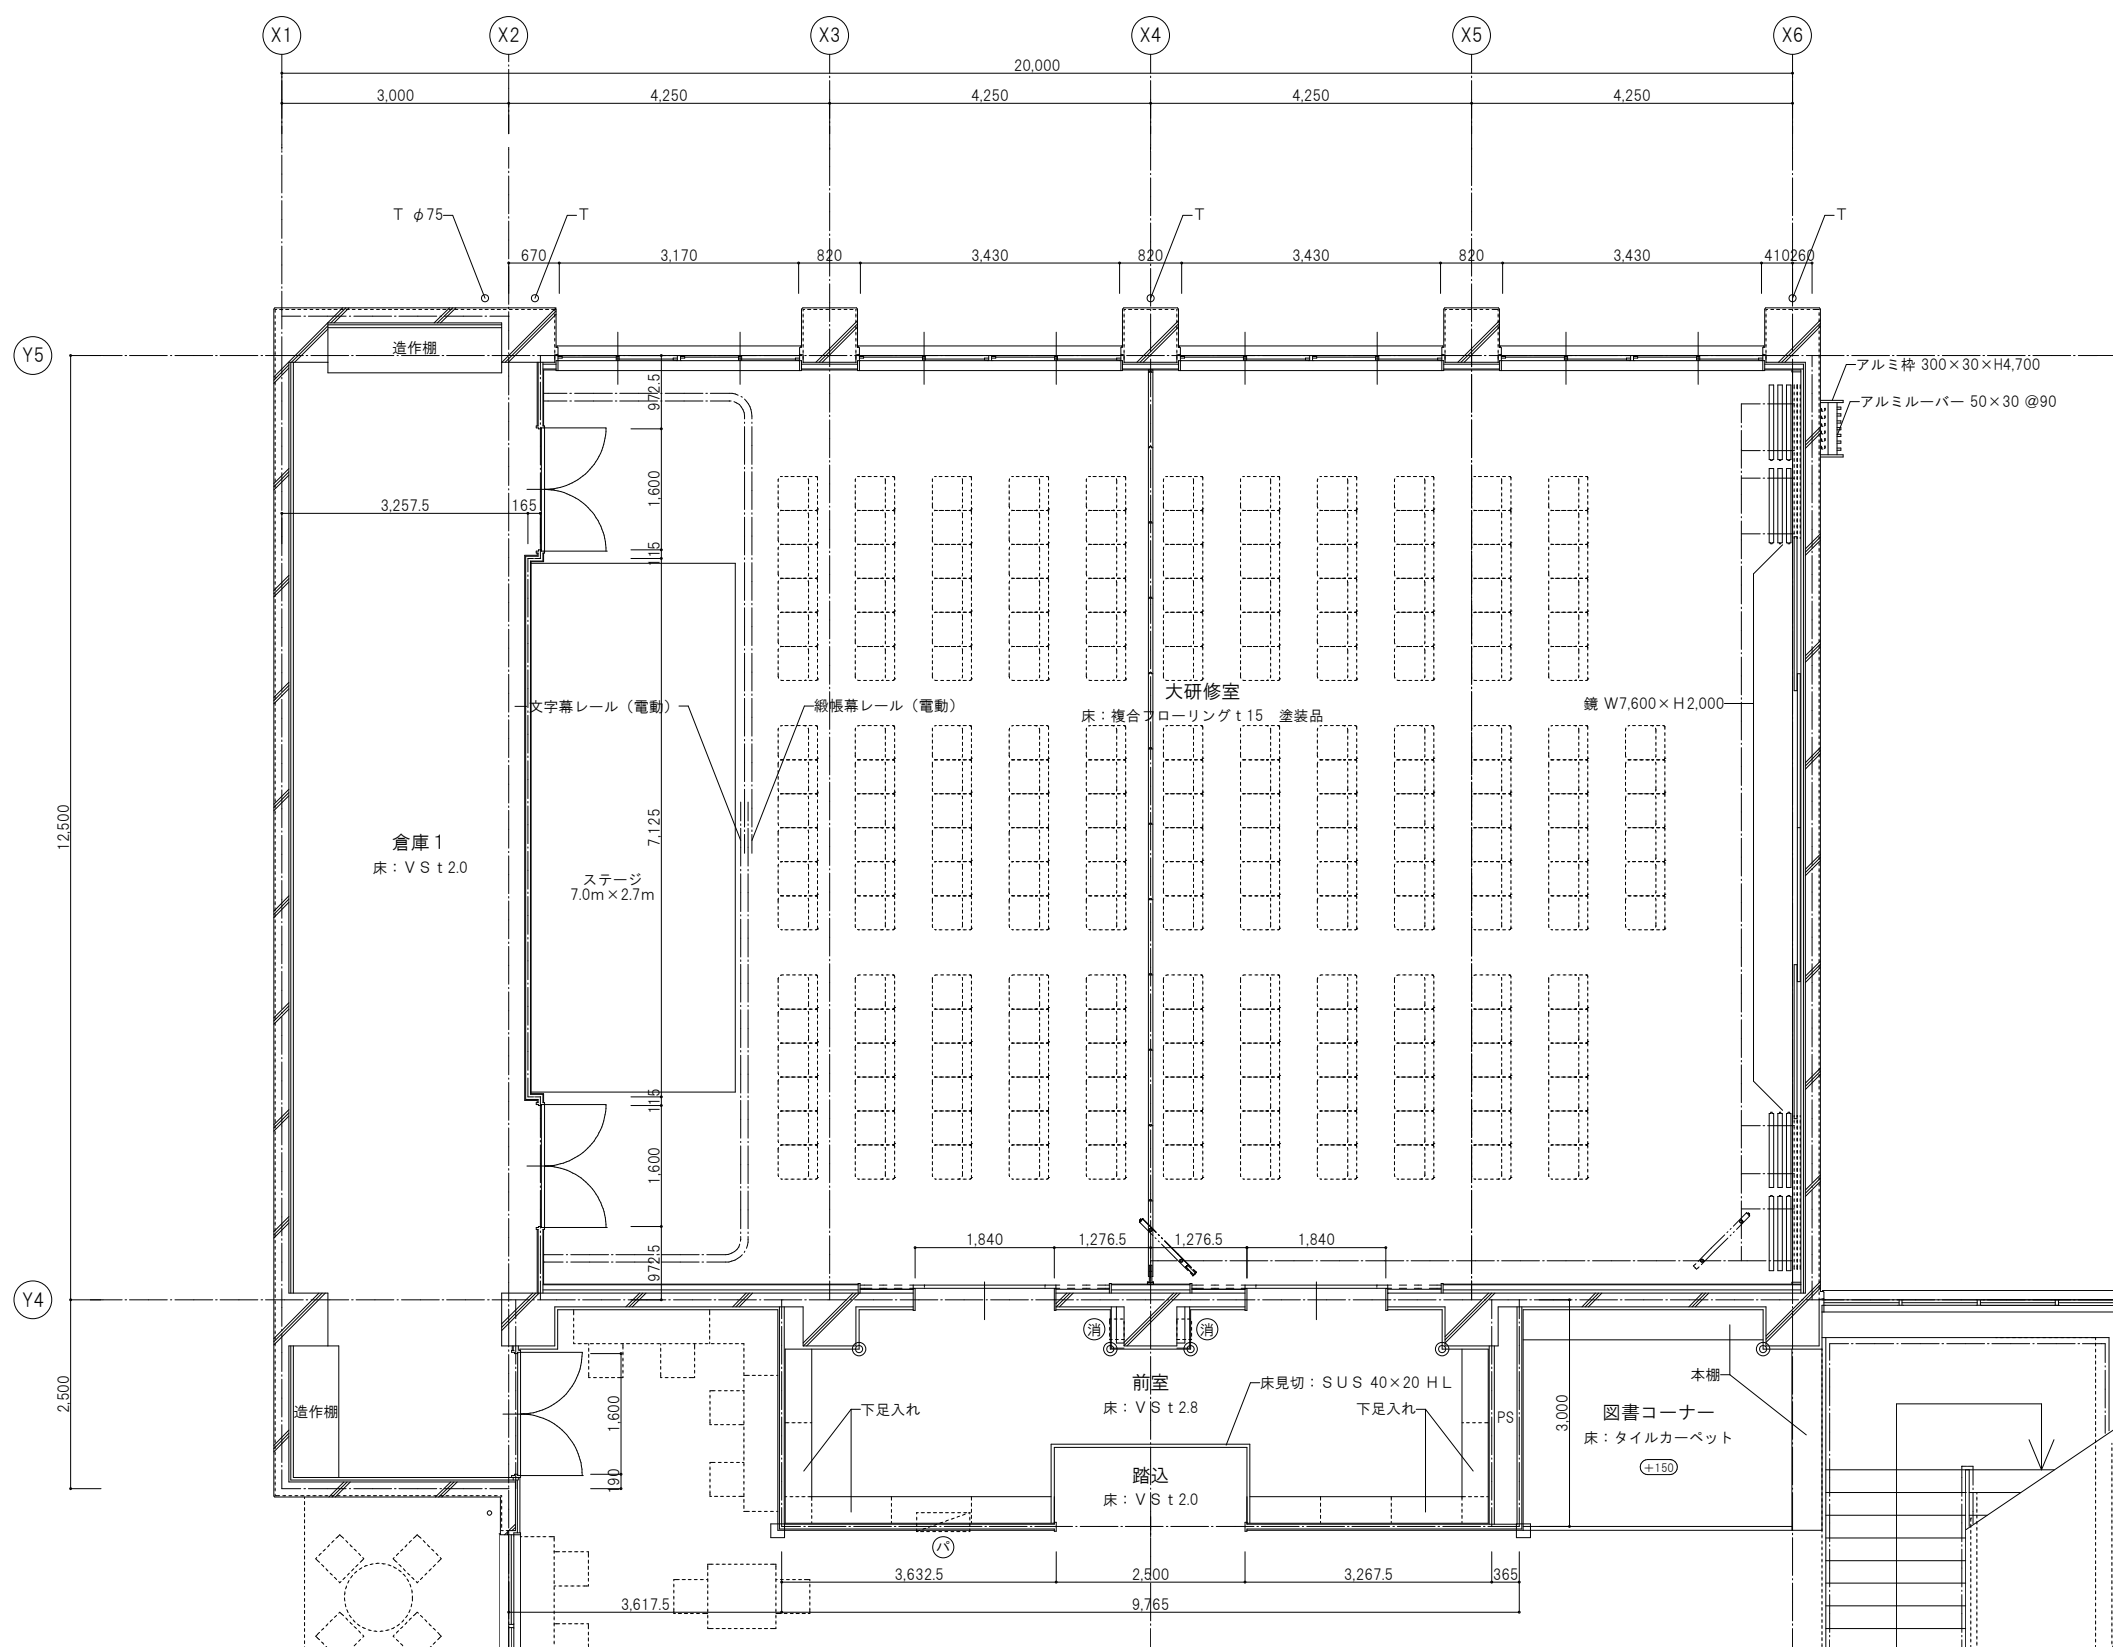


- 床下点検口 600角 (SUS枠)
- 消火器BOX (ABC10型消火器は機械設備工事)
- パッケージ型消火設備 (機械設備工事)
- スラブ下がり範囲を示す


- T 壁樋 カラーVP 特記なき場合は125φ
- T φ60 壁樋 ステンレス (バンドレス)
- 床レベル 特記なき場合はF L ±0
- コーナーガード アルミ製 L=1,600 (UNION PRT270-001同等以上)

- コーナーガード 木製 25×25 CL (H900)
- コーナー部材 樹脂製 35×35 (天井高さまで)




一級建築士事務所 株式会社 和田 設計		二日市コミュニティセンター建築工事		年 月	R 8 . 3
福岡市中央区高砂2丁目23-12 TEL 092-621-5131 FAX 092-621-5133		一級建築士登録 第111010号 代表取締役 和田正樹		SCALE A1 1/50 A3 1/100	図面番号 A-24
検図:		製図:		写図:	
				設計番号	

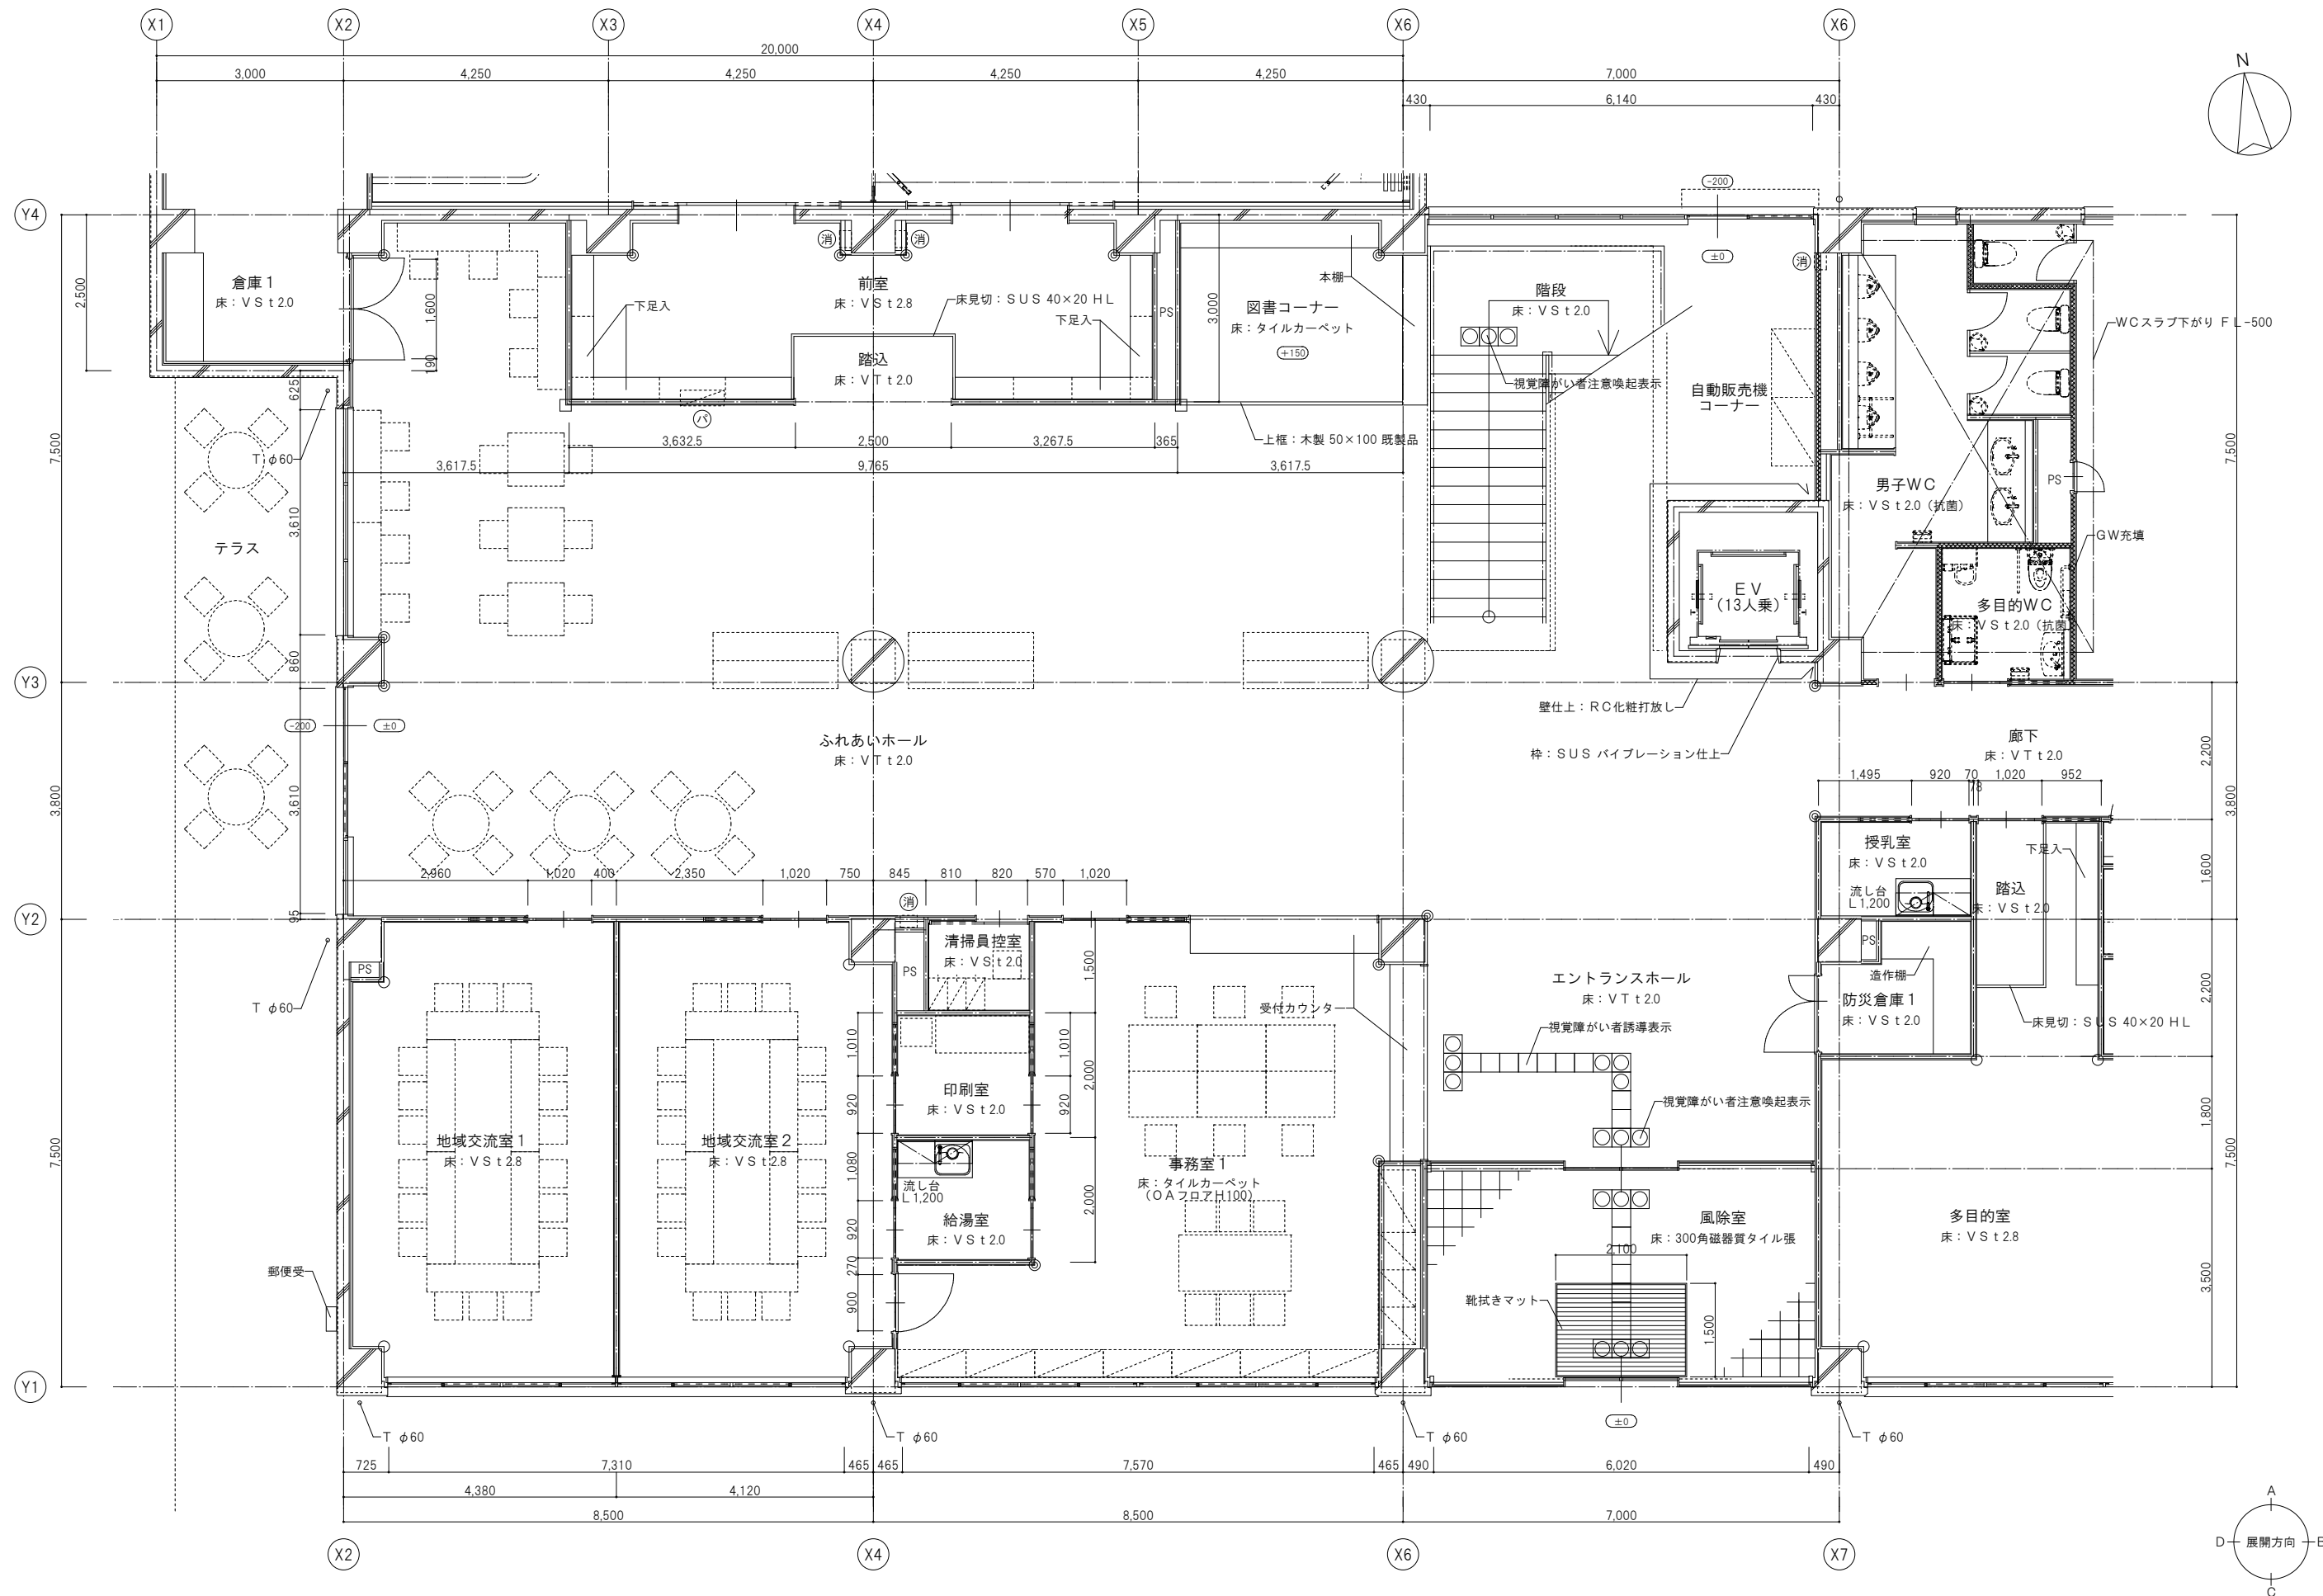





床下点検口 600角 (SUS枠) 消火器BOX (ABC10型消火器は機械設備工事) パッケージ型消火設備 (機械設備工事) スラブ下がり範囲を示す T 堅樋 カラーVP 特記なき場合は125φ T φ60 堅樋 ステンレス (バンドレス) 床レベル 特記なき場合はF L ±0 ◎ コーナーガード アルミ製 L=1,600 (UNION PRT270-001同等以上)		コーナーガード 木製 25×25 C L (H900) コーナー部材 樹脂製 35×35 (天井高さまで)		一級建築士事務所 株式会社 和田 設計 福岡市中央区高砂2丁目23-12 TEL 092-621-5131 FAX 092-621-5133 一級建築士登録 第111010号 代表取締役 和田 正樹	二日市コミュニティセンター建築工事 1階平面詳細図 2 検図: 製図: 写図:	年月 R8. 3 SCALE A1 1/50 A3 1/100 図面番号 A-25 設計番号
--	--	---	--	--	--	--

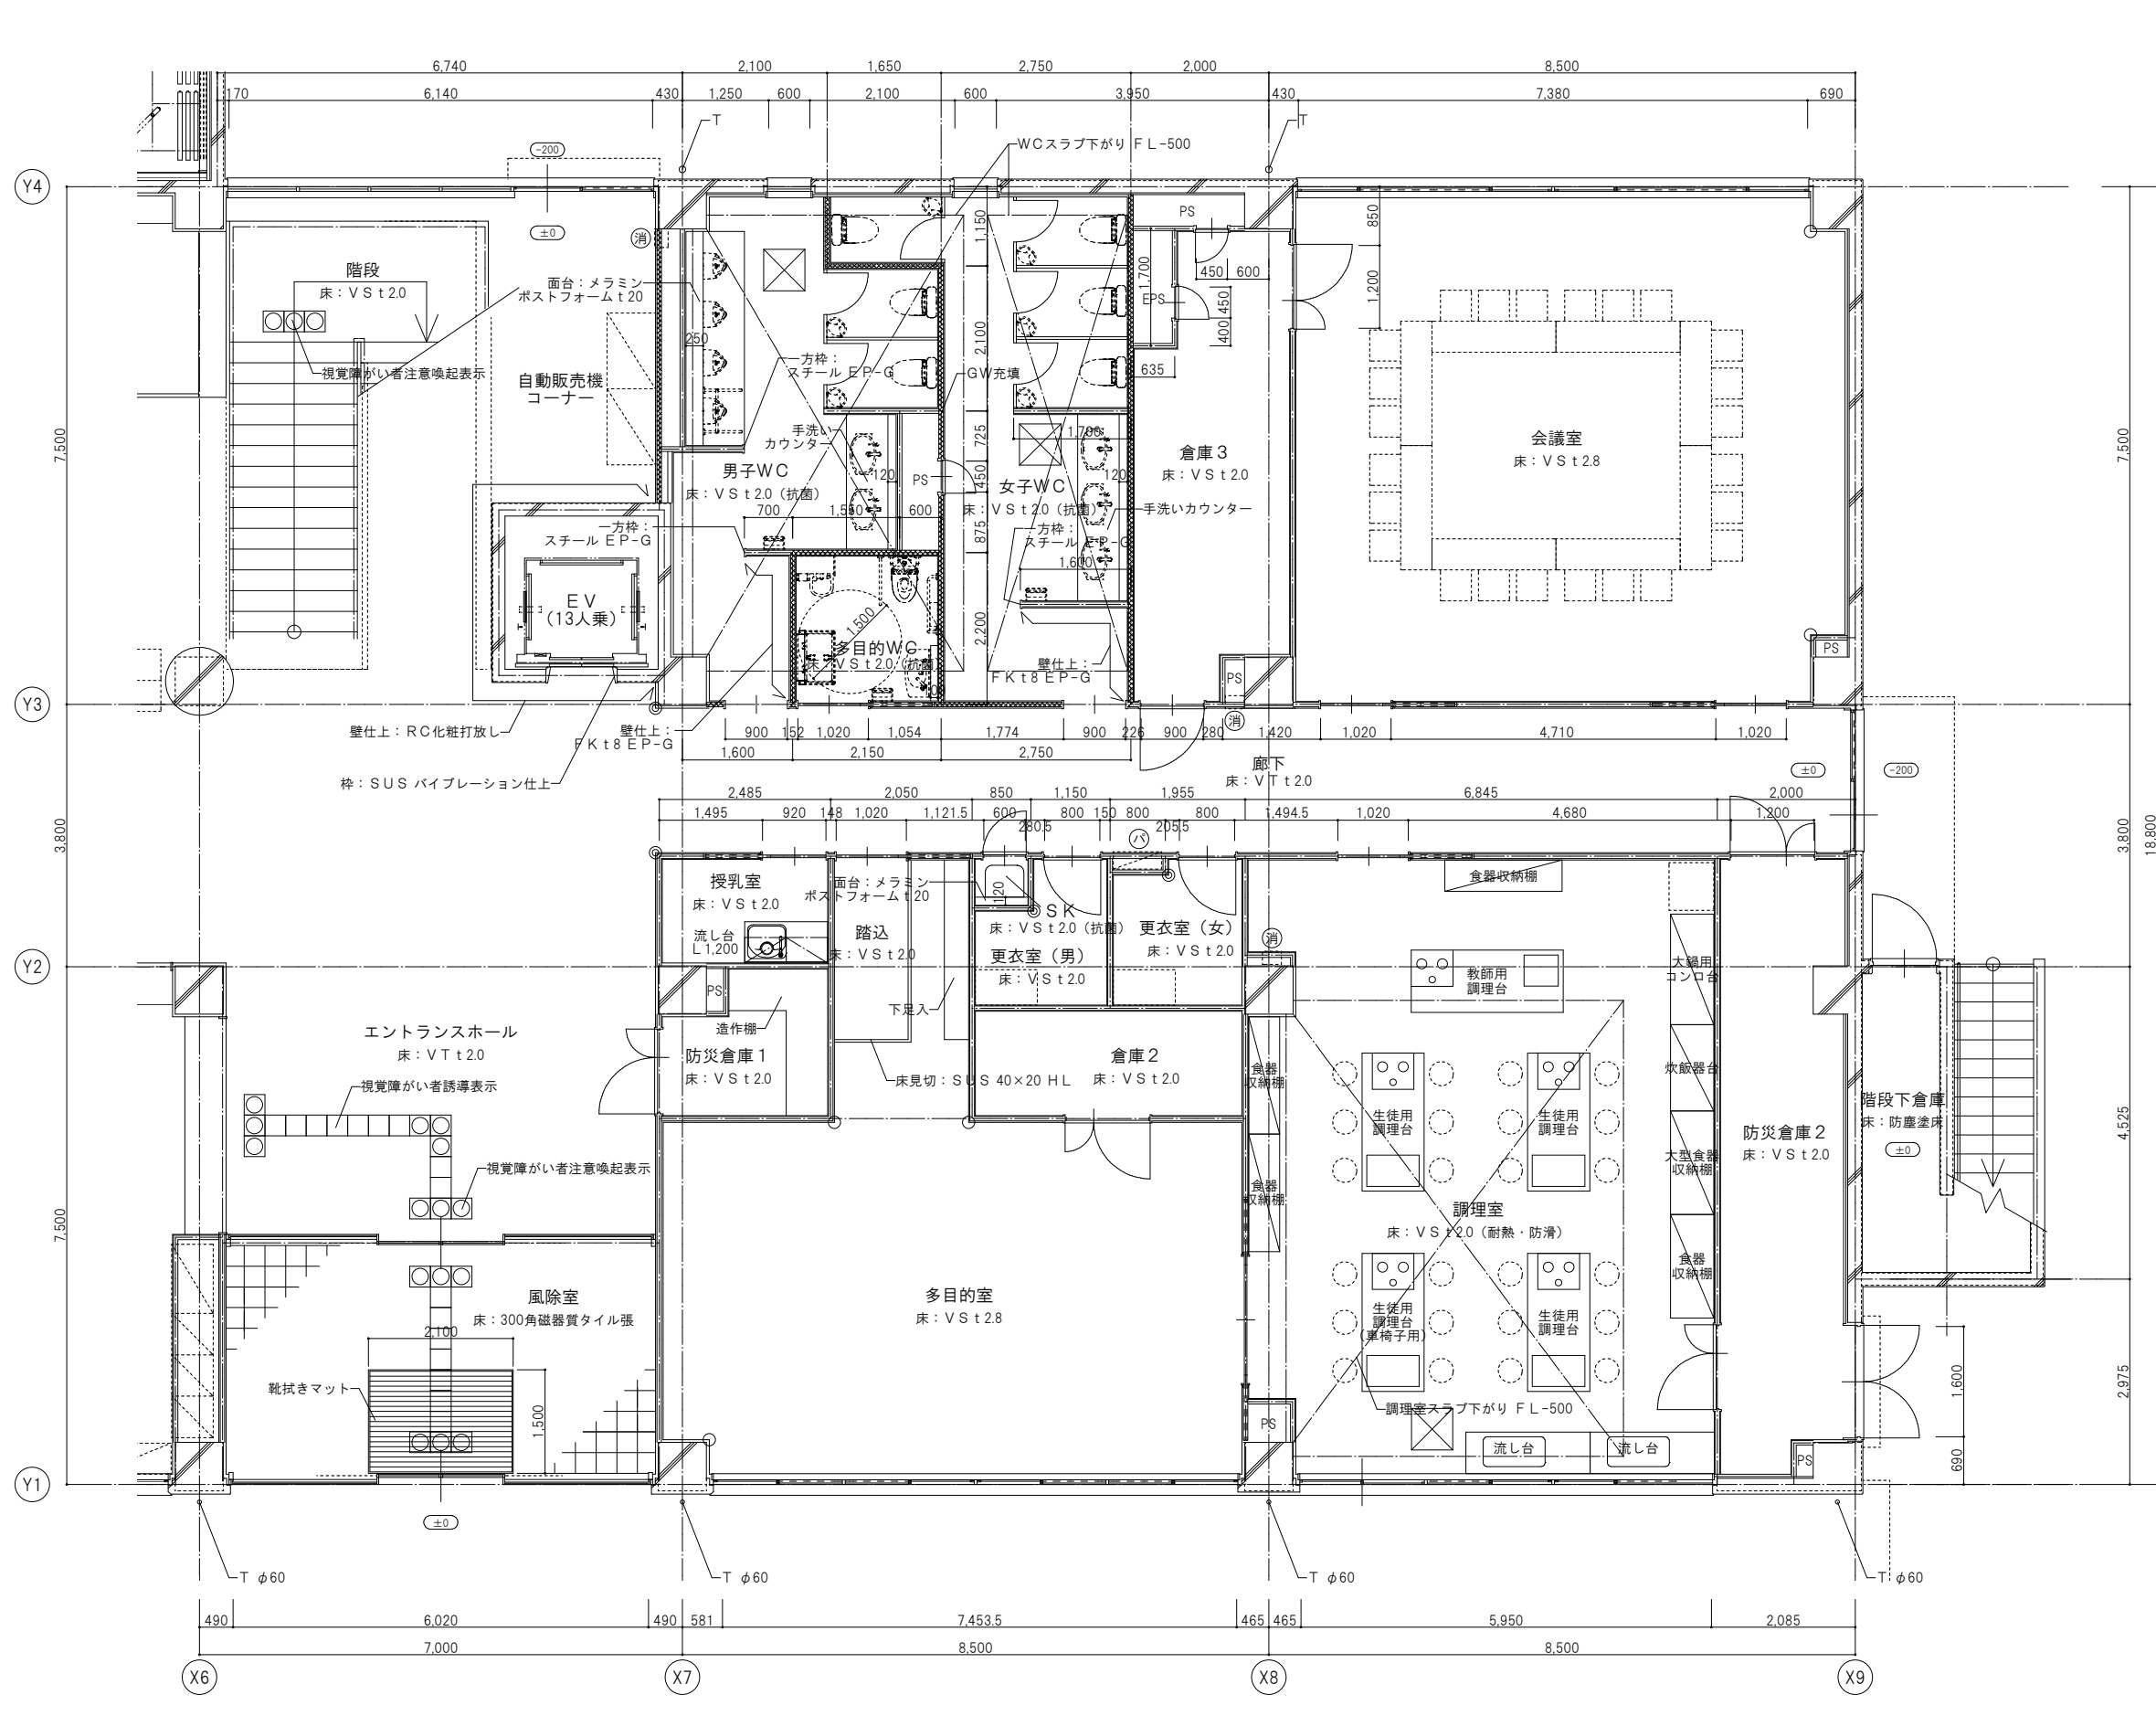

一級建築士事務所 株式会社 和田 設計			二日市コミュニティセンター建築工事		年 月	R 8. 3
福岡市中央区高砂2丁目23-12 TEL 092-621-5131 FAX 092-621-5133			1 階平面詳細図 3		図面番号	A-26
一級建築士登録 第111010号 代表取締役 和田正樹			SCALE A1 1/50 A3 1/100		図面番号	A-26
			検図:	製図:	写図:	設計番号

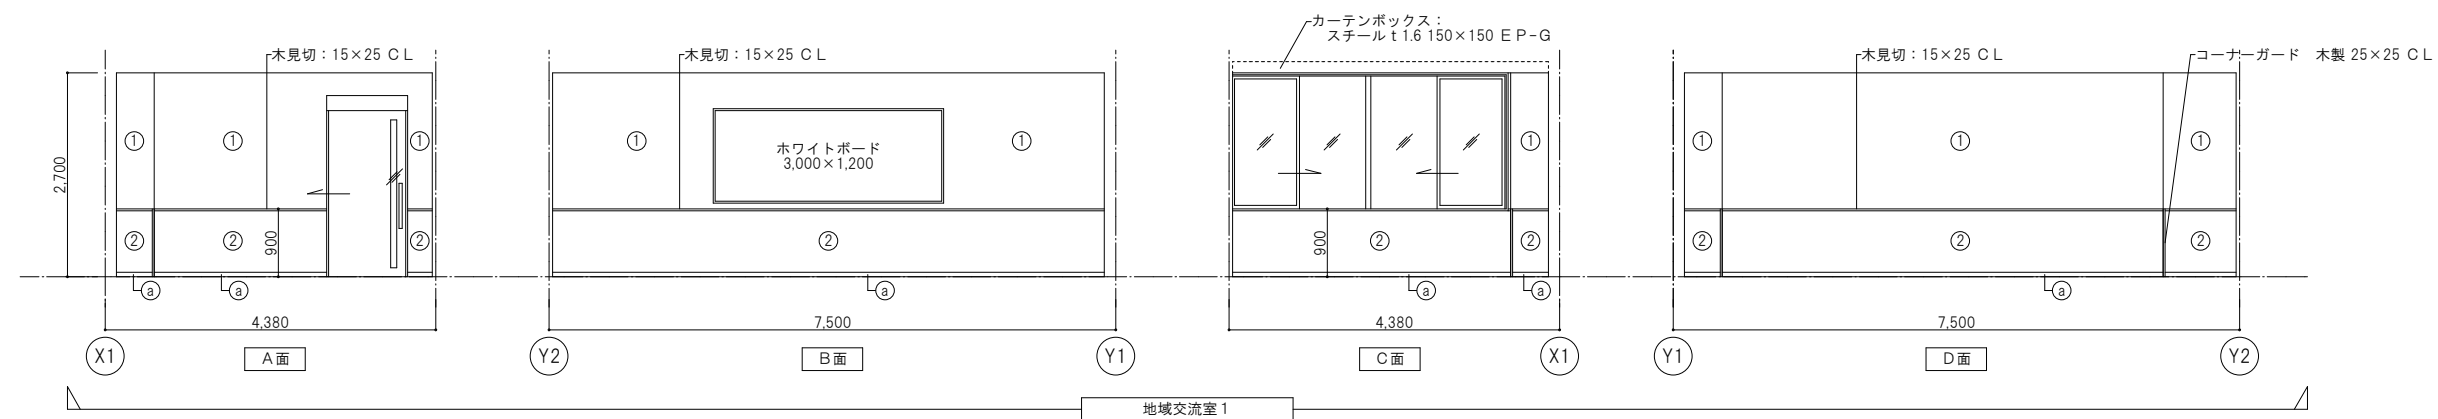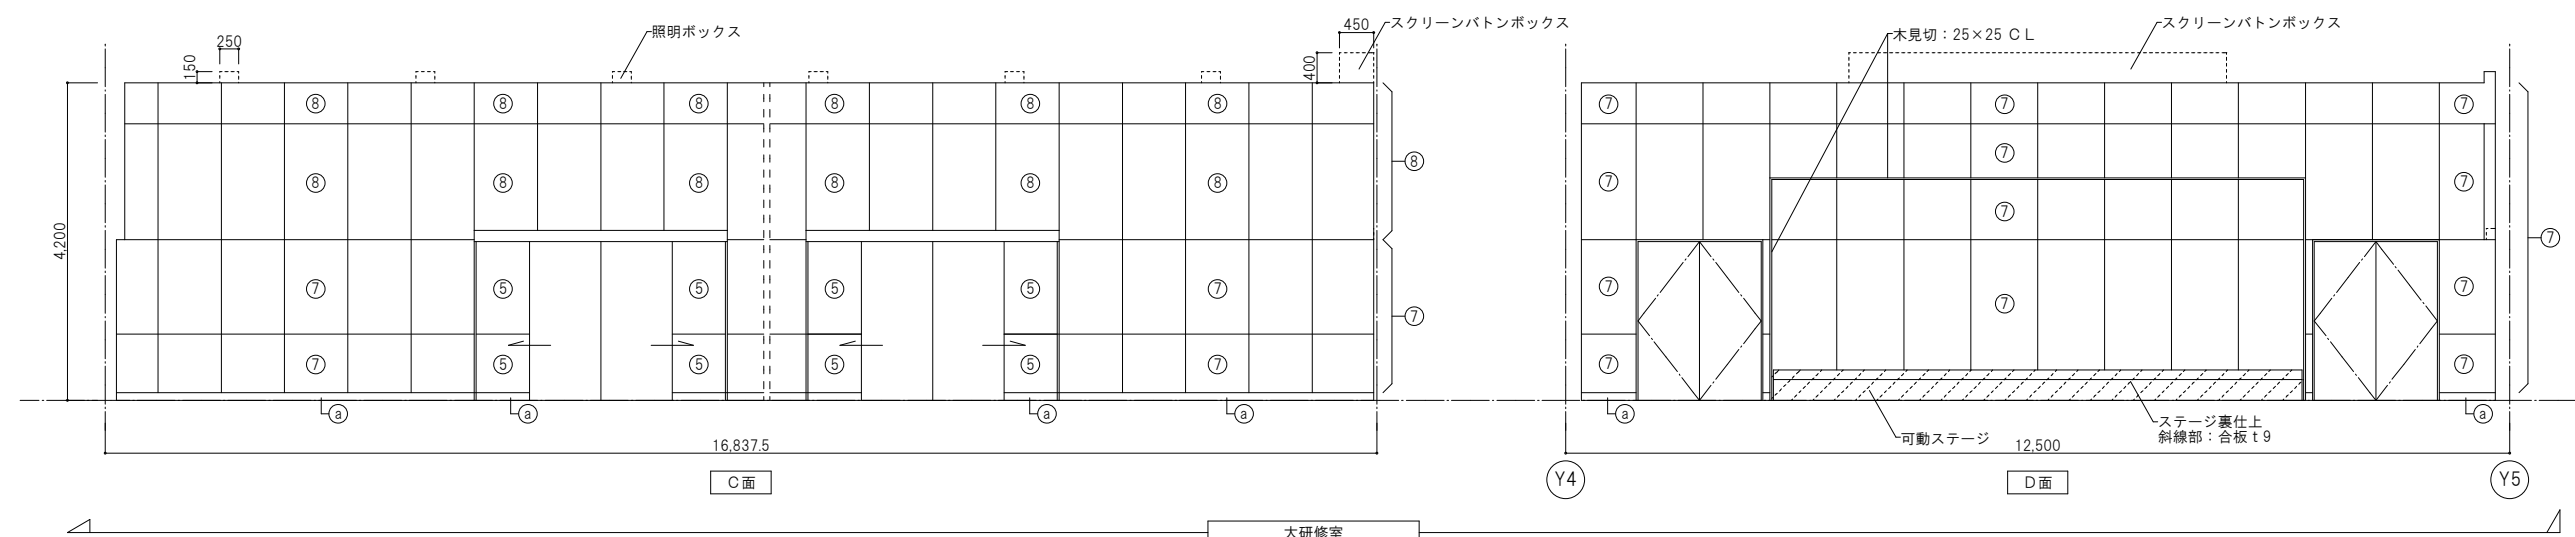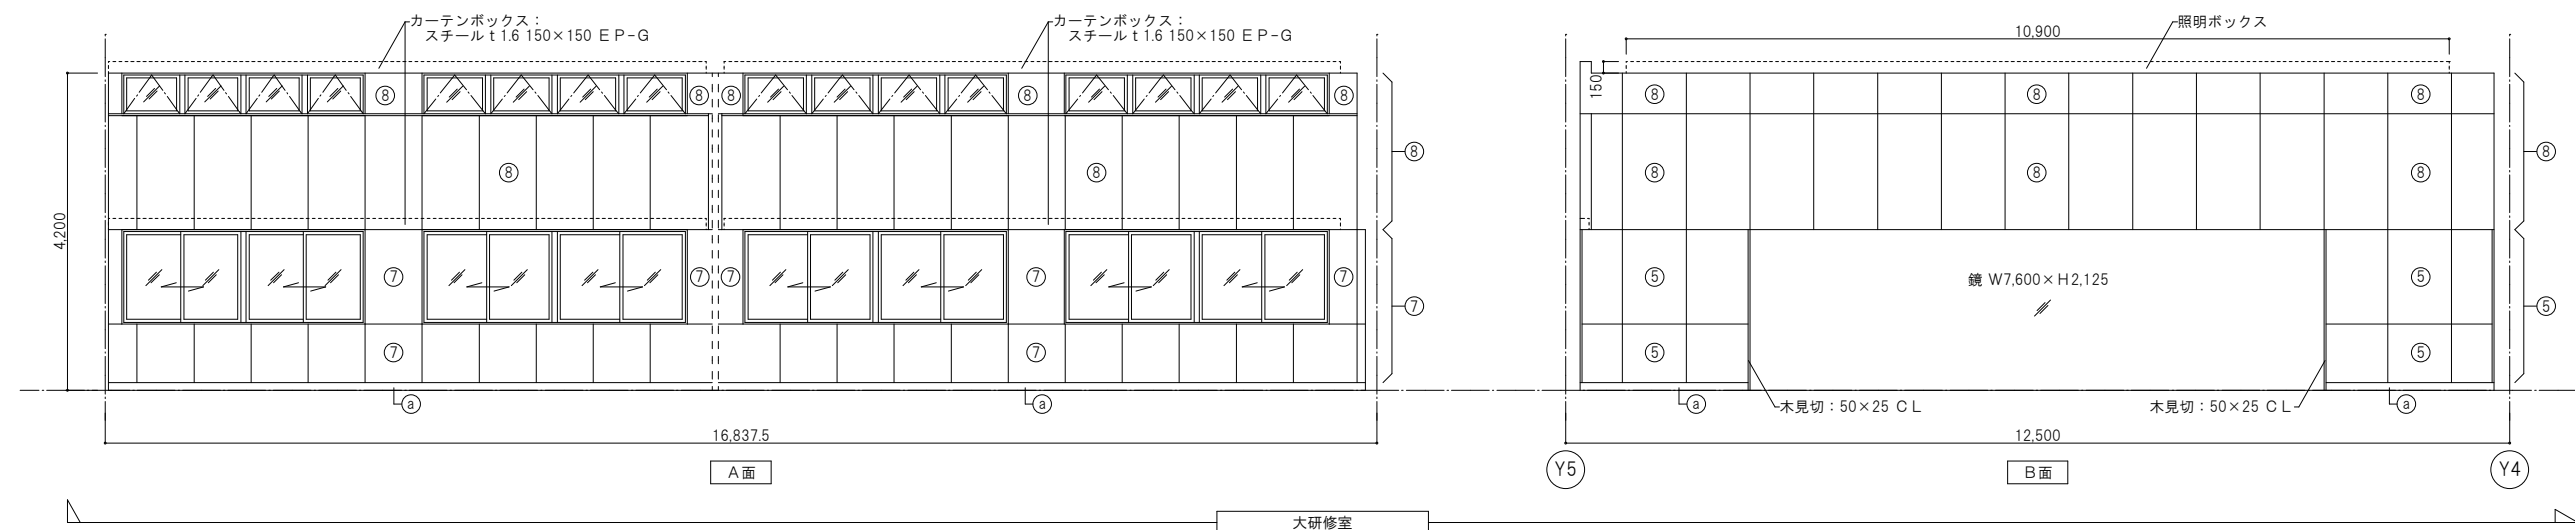

① GB下地 Vクロス				⑤ 木脚縁下地 不燃化粧合板				⑨ GB下地 FK-Dt6				a WH CL				一級建築士事務所 株式会社 和田 設計				二日市コミュニティセンター建築工事				年 月		R 8 . 3					
② GB下地 シナ合板 t 9 CL ※直張				⑥ 木脚縁下地 不燃化粧有孔合板				⑩ GB下地 FKt8EP-G				b VH H60				福岡市中央区高砂2丁目23-12 TEL 092-621-5131 FAX 092-621-5133 一級建築士登録 第111010号 代表取締役 和田正樹				1 階展開図 1				SCALE A1 1/50 A3 1/100				図面番号		A-27	
③ GB下地 耐摩耗不燃化粧板				⑦ LGS下地 不燃化粧合板				⑪ GB下地 ウレタンクッション材				c 樹脂中木 (壁同柄) H60																			
④ GB下地 メラミン不燃化粧板				⑧ LGS下地 不燃化粧有孔合板				⑫ RC化粧打放し				d 御影石 t20 H60																			
												検図:				製図:				写図:				設計番号							

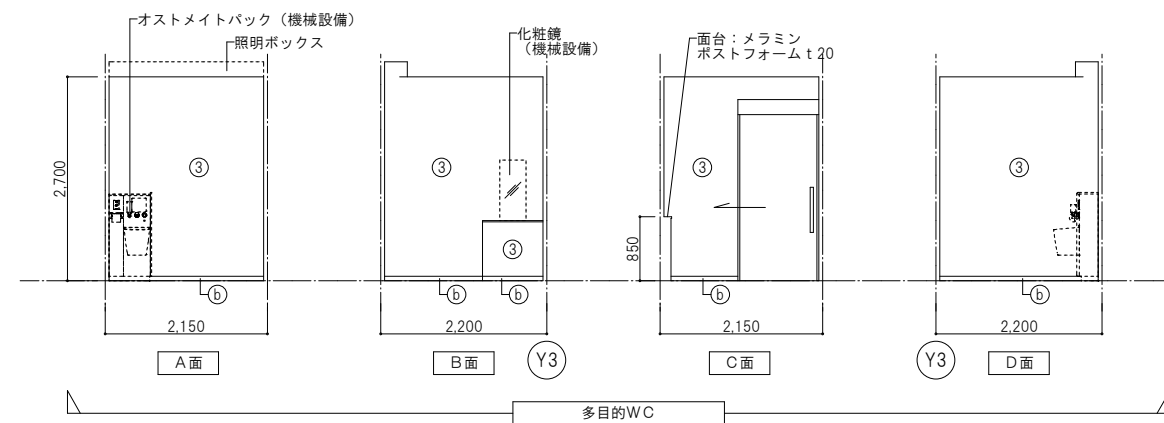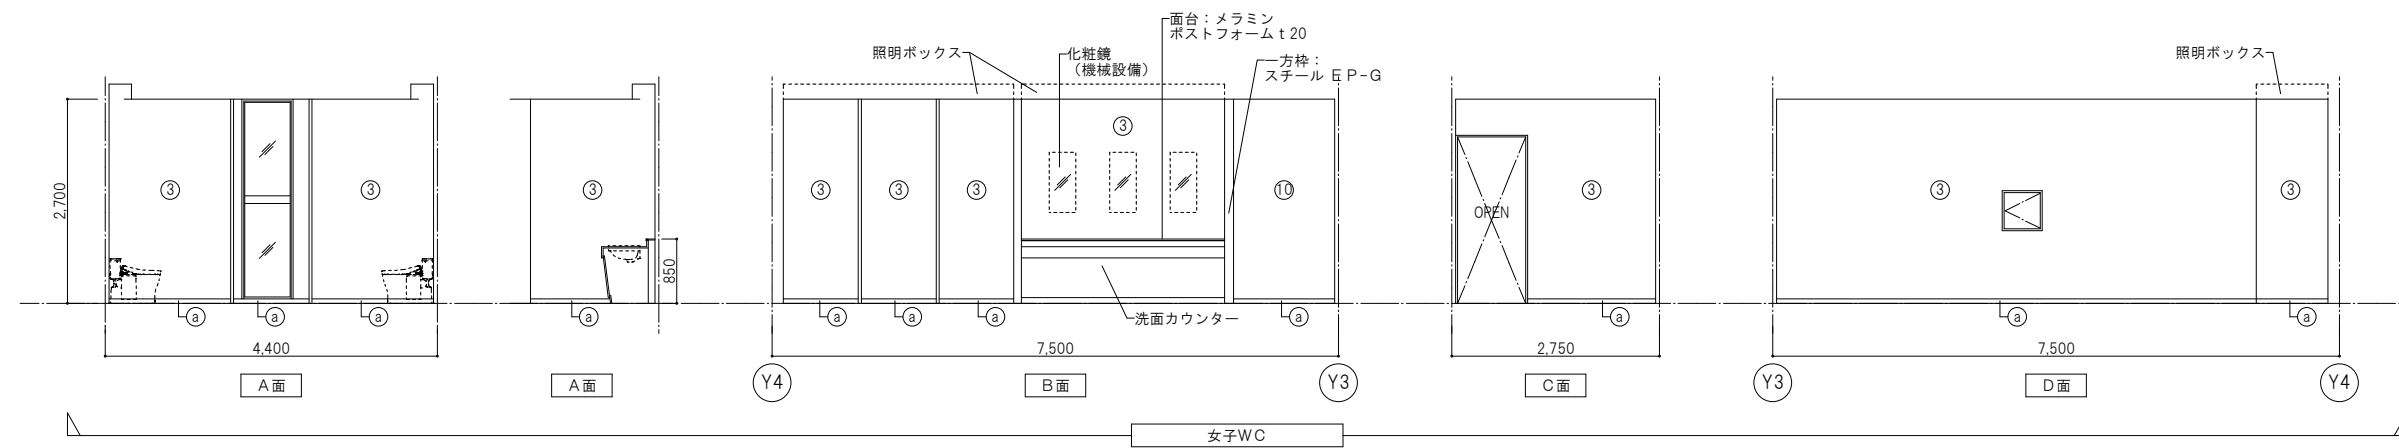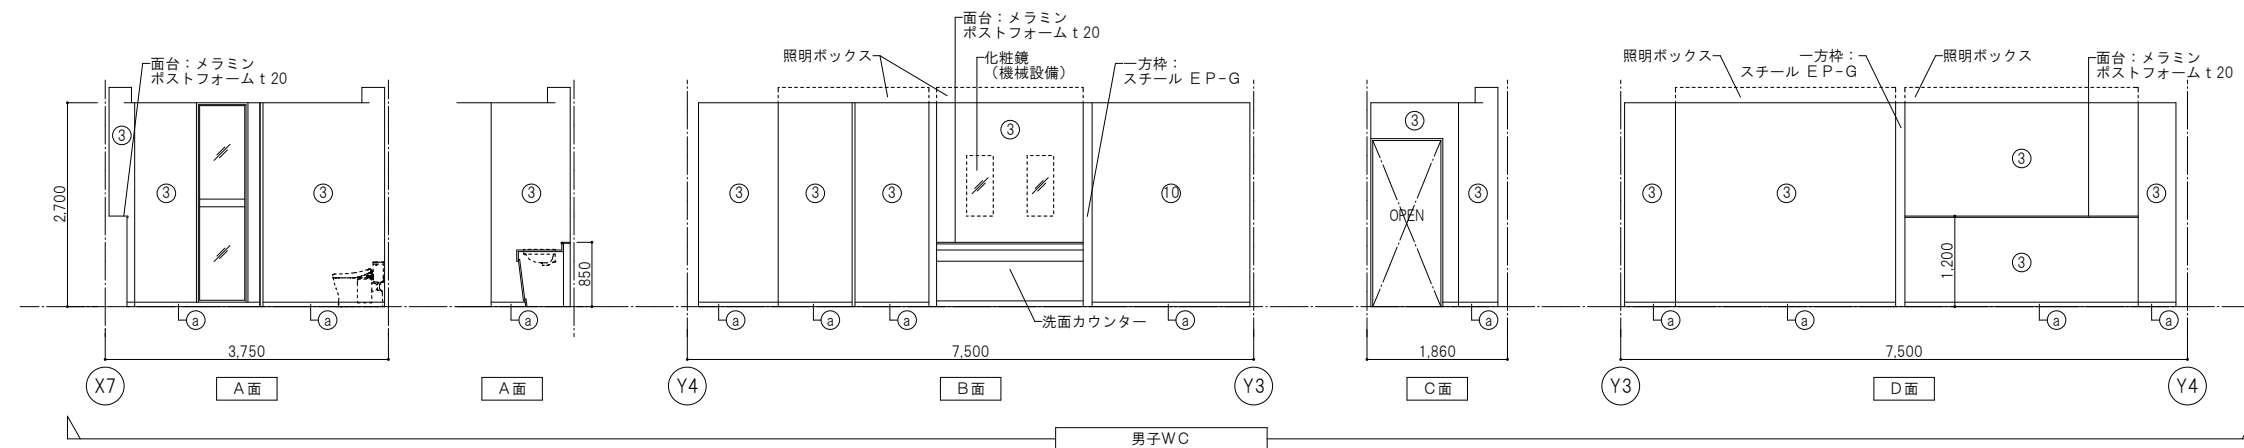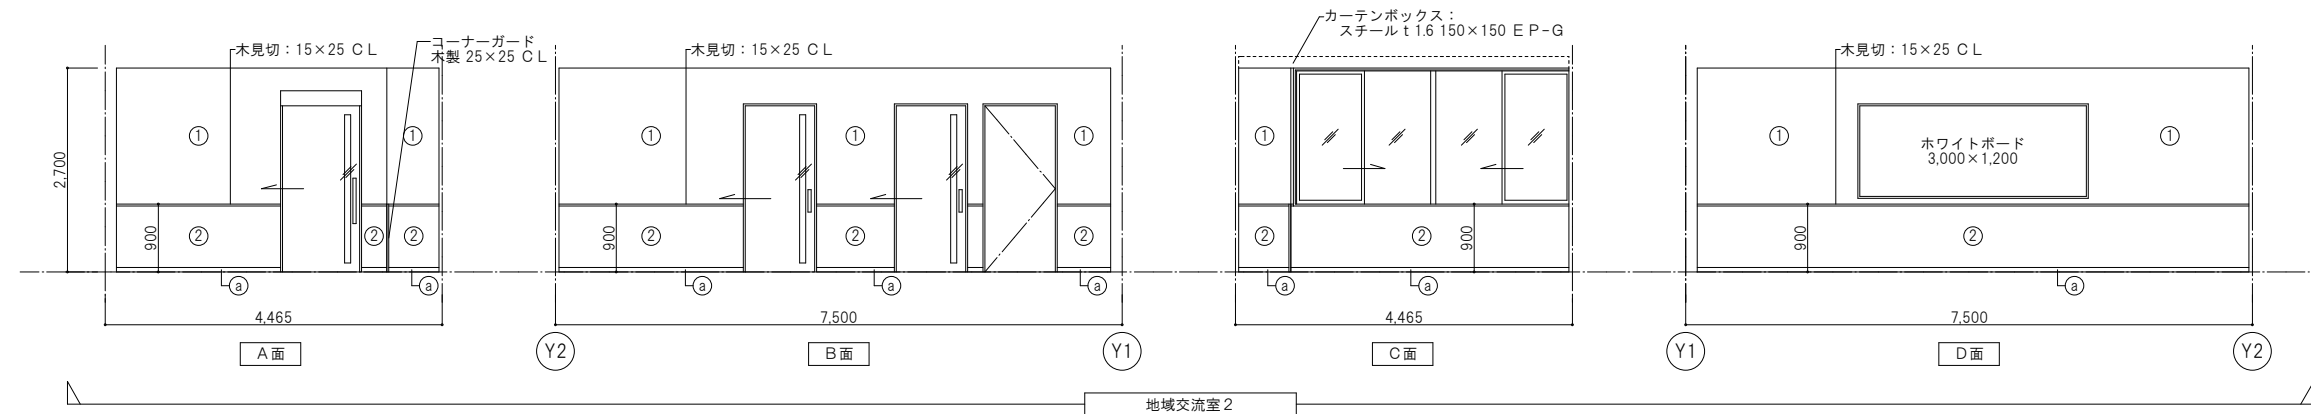


- | | | | |
|------------------------|------------------|--------------------|------------------|
| ① GB下地 Vクロス | ⑤ 木脚縁下地 不燃化粧合板 | ⑨ GB下地 FK-D t 6 | ① WH CL |
| ② GB下地 シナ合板 t 9 CL ※直張 | ⑥ 木脚縁下地 不燃化粧有孔合板 | ⑩ GB下地 FK t 8 EP-G | ② VH H60 |
| ③ GB下地 耐摩耗不燃化粧板 | ⑦ LGS下地 不燃化粧合板 | ⑪ GB下地 ウレタンクッション材 | ③ 樹脂巾木 (壁同柄) H60 |
| ④ GB下地 メラミン不燃化粧板 | ⑧ LGS下地 不燃化粧有孔合板 | ⑫ RC化粧打放し | ④ 御影石 t 20 H60 |




一級建築士事務所 株式会社 和田 設計		二日市コミュニティセンター 建築工事		年 月	R 8 . 3
福岡市中央区高砂2丁目23-12 TEL 092-621-5131 FAX 092-621-5133		一級建築士登録 第111010号 代表取締役 和田正樹		SCALE A1 1/50 A3 1/100	図面番号
1 階展開図 2		A-28		検図:	製図: 写図: 設計番号:






① GB下地 ヴクロス				⑤ 木胴縁下地 不燃化粧合板				⑨ GB下地 FK-D t 6				⑬ WH CL				一級建築士事務所 株式会社 和田 設計				二日市コミュニティセンター建築工事				年 月		R 8 . 3			
② GB下地 シナ合板 t 9 CL ※直張				⑥ 木胴縁下地 不燃化粧有孔合板				⑩ GB下地 FK t 8 EP-G				⑭ VH H60				福岡市中央区高砂2丁目23-12 一級建築士登録 第111010号 TEL 092-621-5131 FAX 092-621-5133 代表取締役 和田正樹				1 階展開図 3				SCALE A1 1/50 A3 1/100		図面番号		A-29	
③ GB下地 耐摩耗不燃化粧板				⑦ LGS下地 不燃化粧合板				⑪ GB下地 ウレタンクッション材				⑯ 樹脂巾木 (壁同柄) H60																	
④ GB下地 メラミン不燃化粧板				⑧ LGS下地 不燃化粧有孔合板				⑫ RC化粧打放し				⑰ 御影石 t 20 H60																	

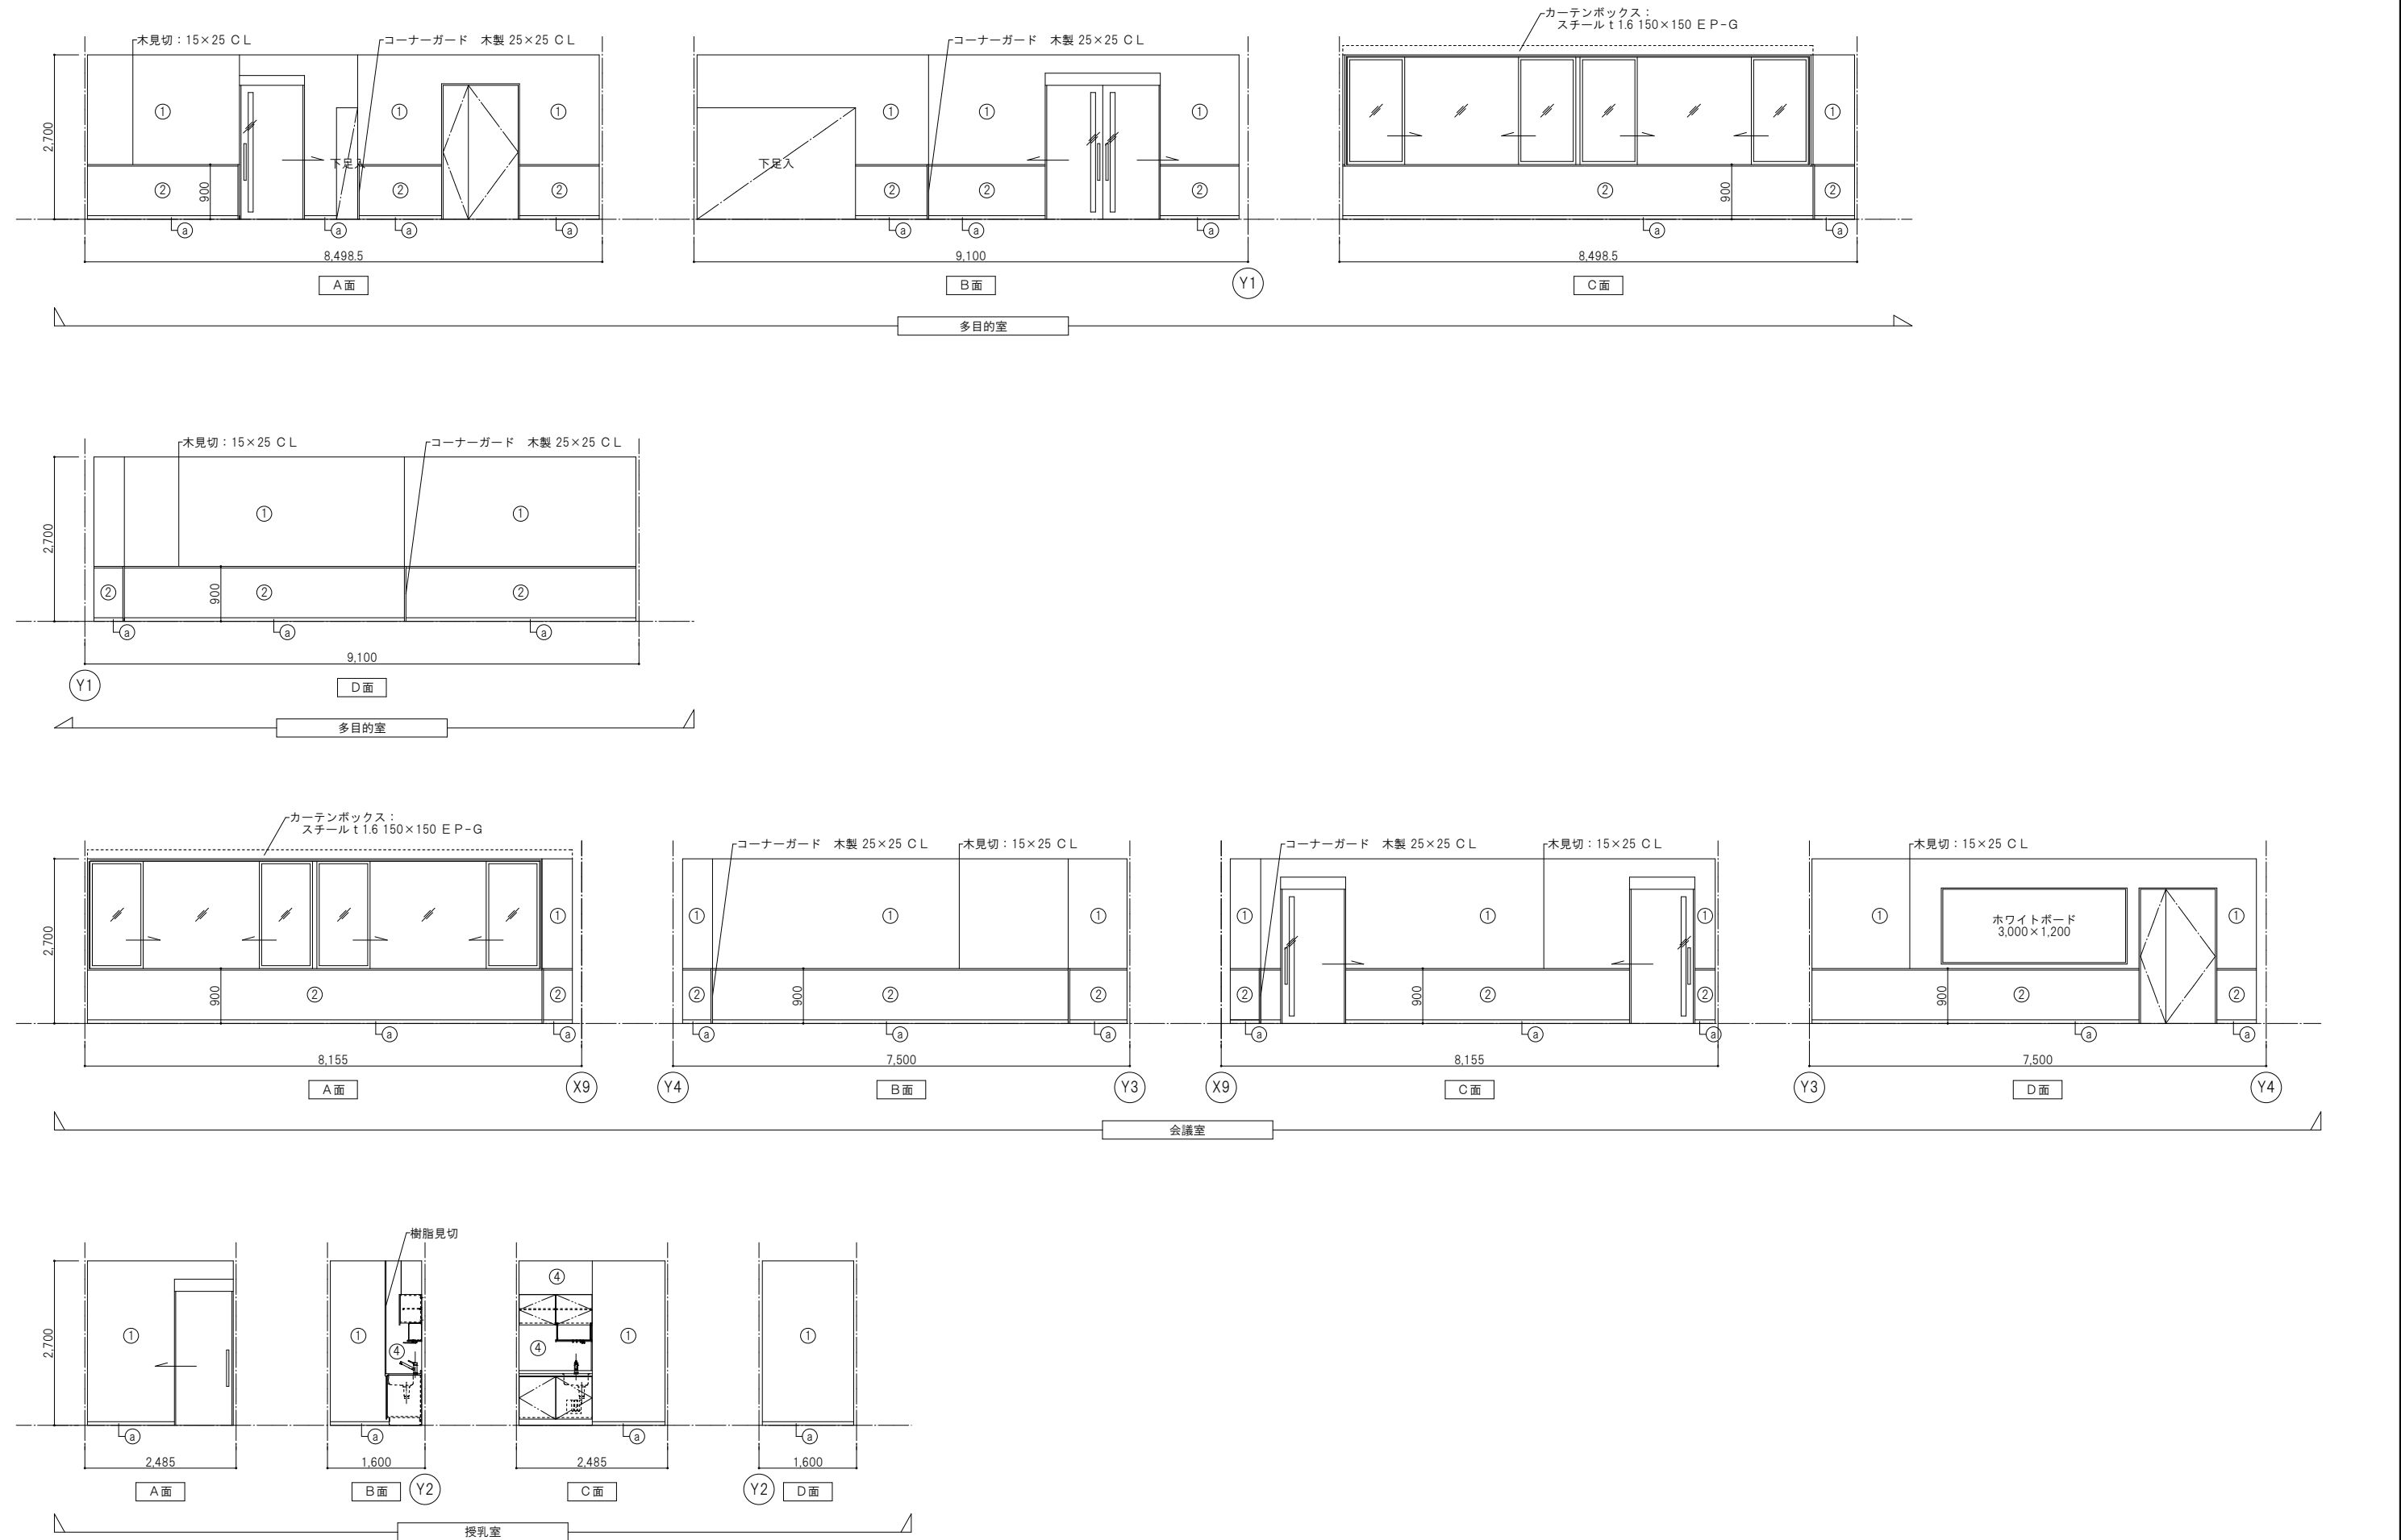

① GB下地 ヴクロス												⑤ 木脚縁下地 不燃化粧合板												⑨ GB下地 FK-D t 6												a WH CL												一級建築士事務所 株式会社 和田 設計												二日市コミュニティセンター建築工事												年 月				R 8 . 3	
② GB下地 シナ合板 t 9 CL ※直張												⑥ 木脚縁下地 不燃化粧有孔合板												⑩ GB下地 FK t 8 EP-G												b VH H60												福岡市中央区高砂2丁目23-12 TEL 092-521-5131 FAX 092-521-5133												一級建築士登録 第111010号 代表取締役 和田正樹												1 階展開図 4												SCALE A1 1/50 A3 1/100				図面番号				A-30	
③ GB下地 耐摩耗不燃化粧板												⑦ LGS下地 不燃化粧合板												⑪ GB下地 ウレタンクッション材												c 樹脂巾木 (壁同柄) H60	

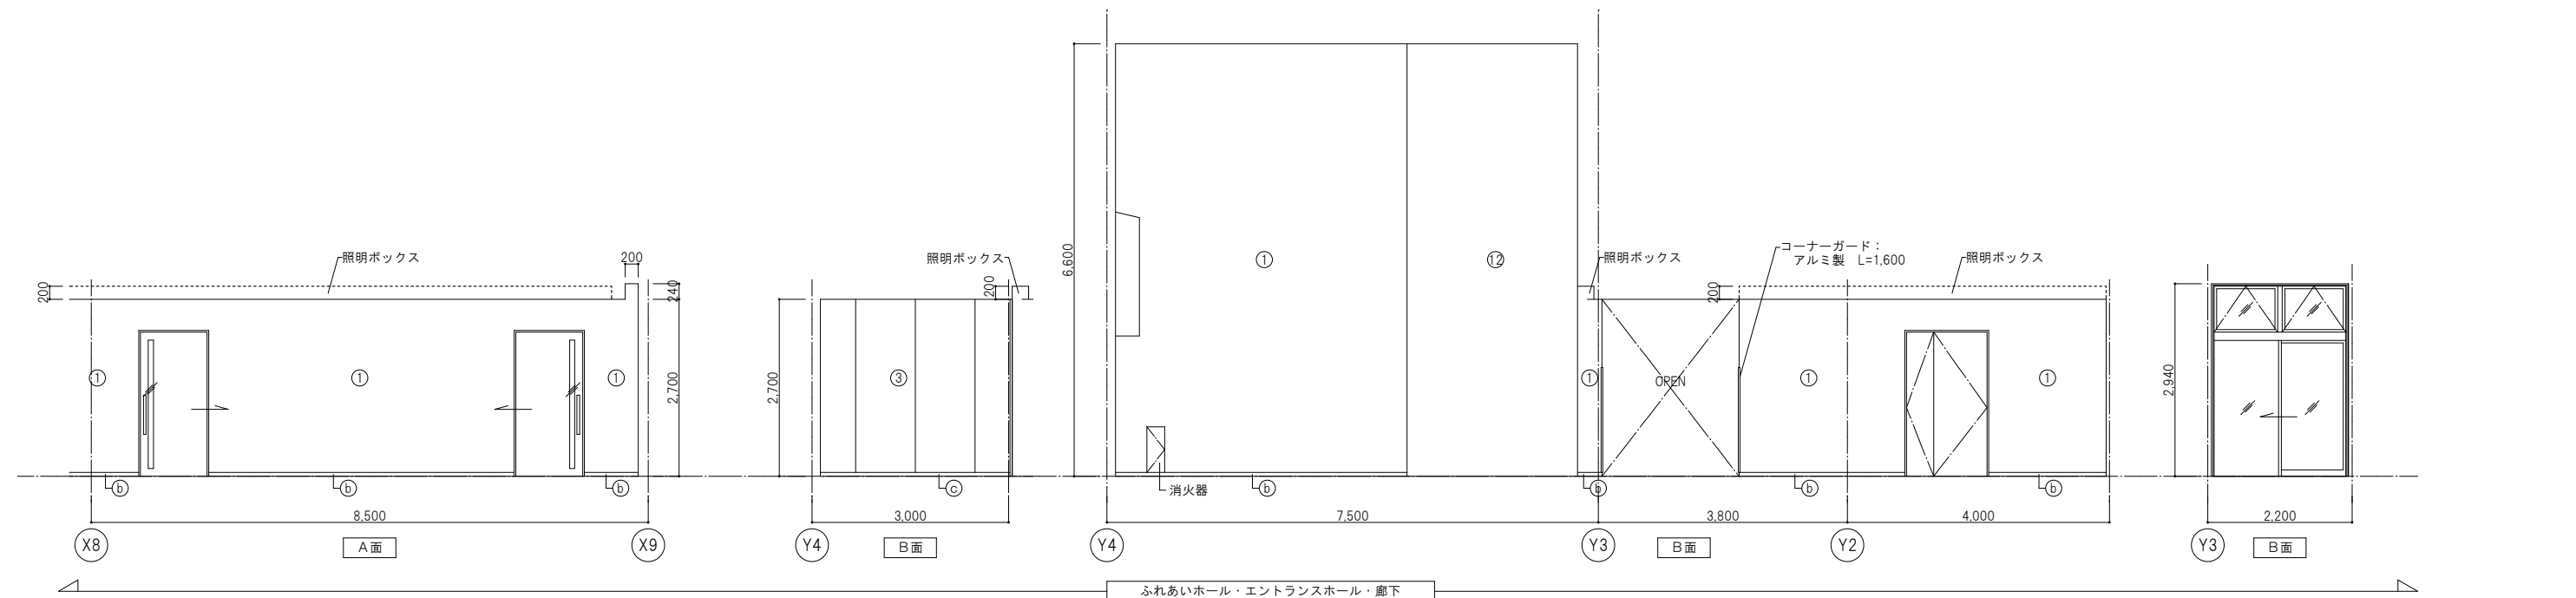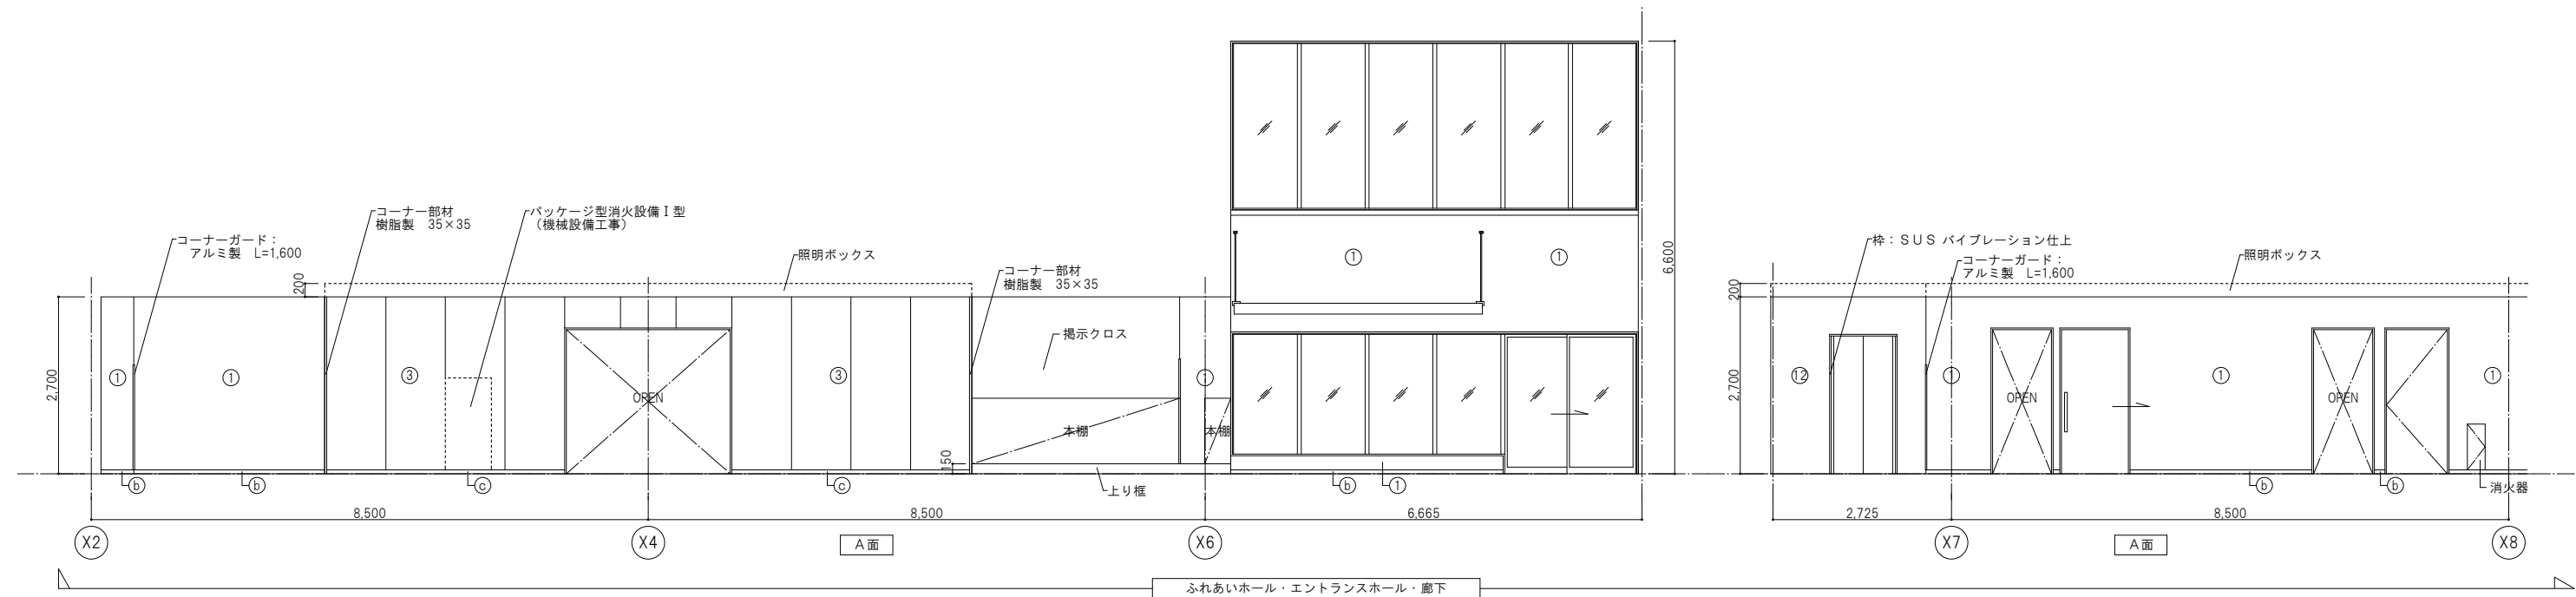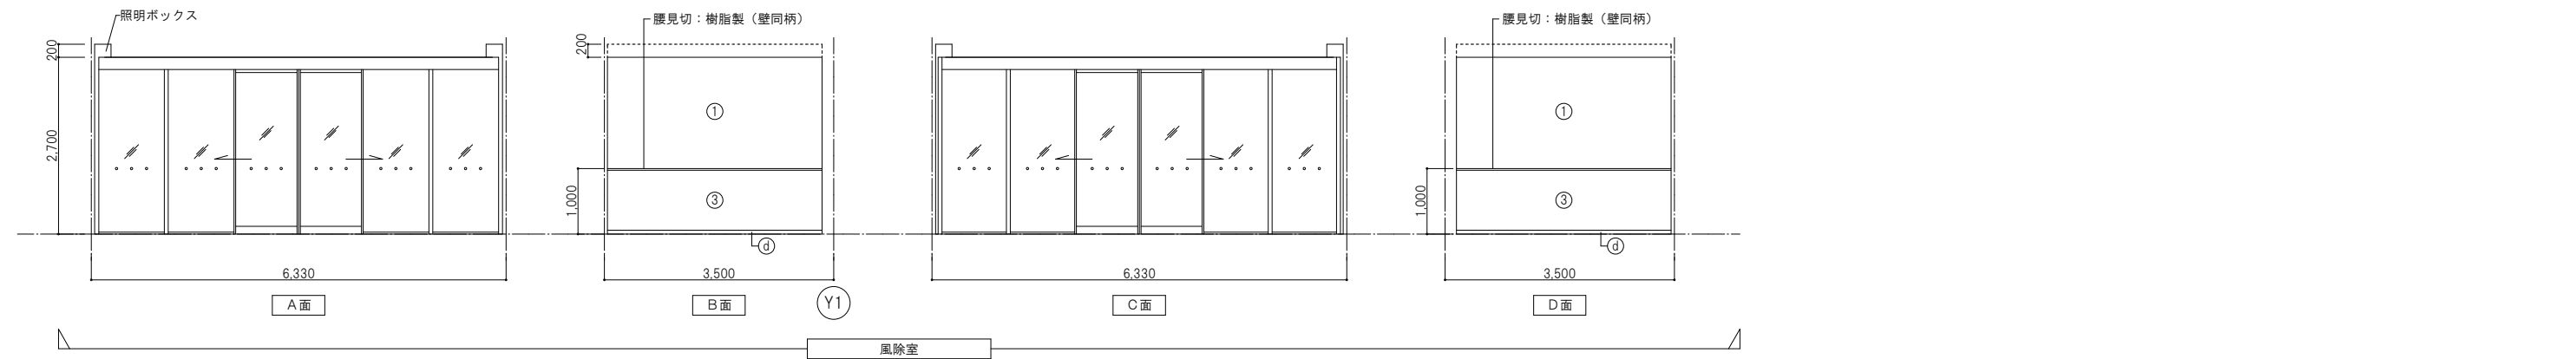

① GB下地 Vクロス				⑤ 木胴縁下地 不燃化粧合板				⑨ GB下地 FK-D t6				Ⓐ WH CL				一級建築士事務所 株式会社 和田 設計				二日市コミュニティセンター建築工事				年 月 R8. 3			
② GB下地 シナ合板 t9 CL ※直張				⑥ 木胴縁下地 不燃化粧有孔合板				⑩ GB下地 FK t8 EP-G				Ⓑ VH H60				福岡市中央区高砂2丁目23-12 一級建築士登録 第111010号 代表取締役 和田正樹				1階展開図 5				SCALE A1 1/50 A3 1/100			
③ GB下地 耐摩耗不燃化粧板				⑦ LGS下地 不燃化粧合板				⑪ GB下地 ウレタンクッション材				④ 樹脂巾木（壁同柄） H60				図面番号				A-31				検図： 製図： 写図： 設計番号			
④ GB下地 メラミン不燃化粧板				⑧ LGS下地 不燃化粧有孔合板				⑫ RC化粧打放し				⑧ 御影石 t20 H60															

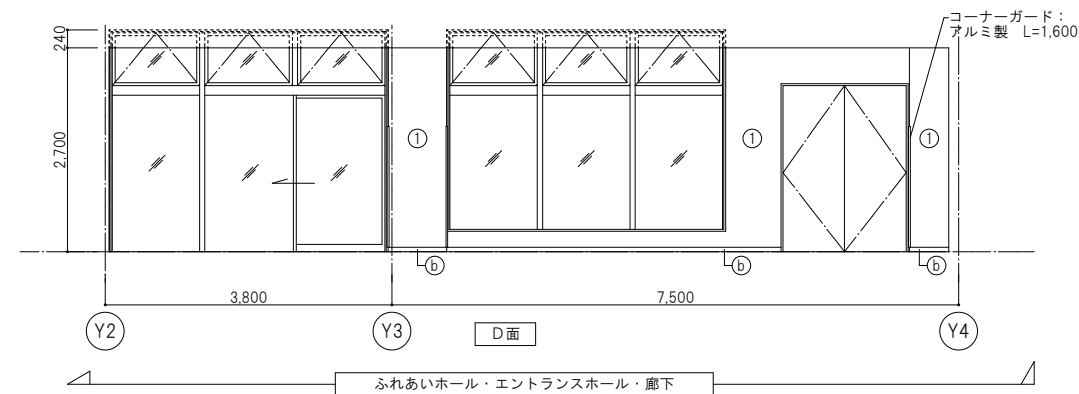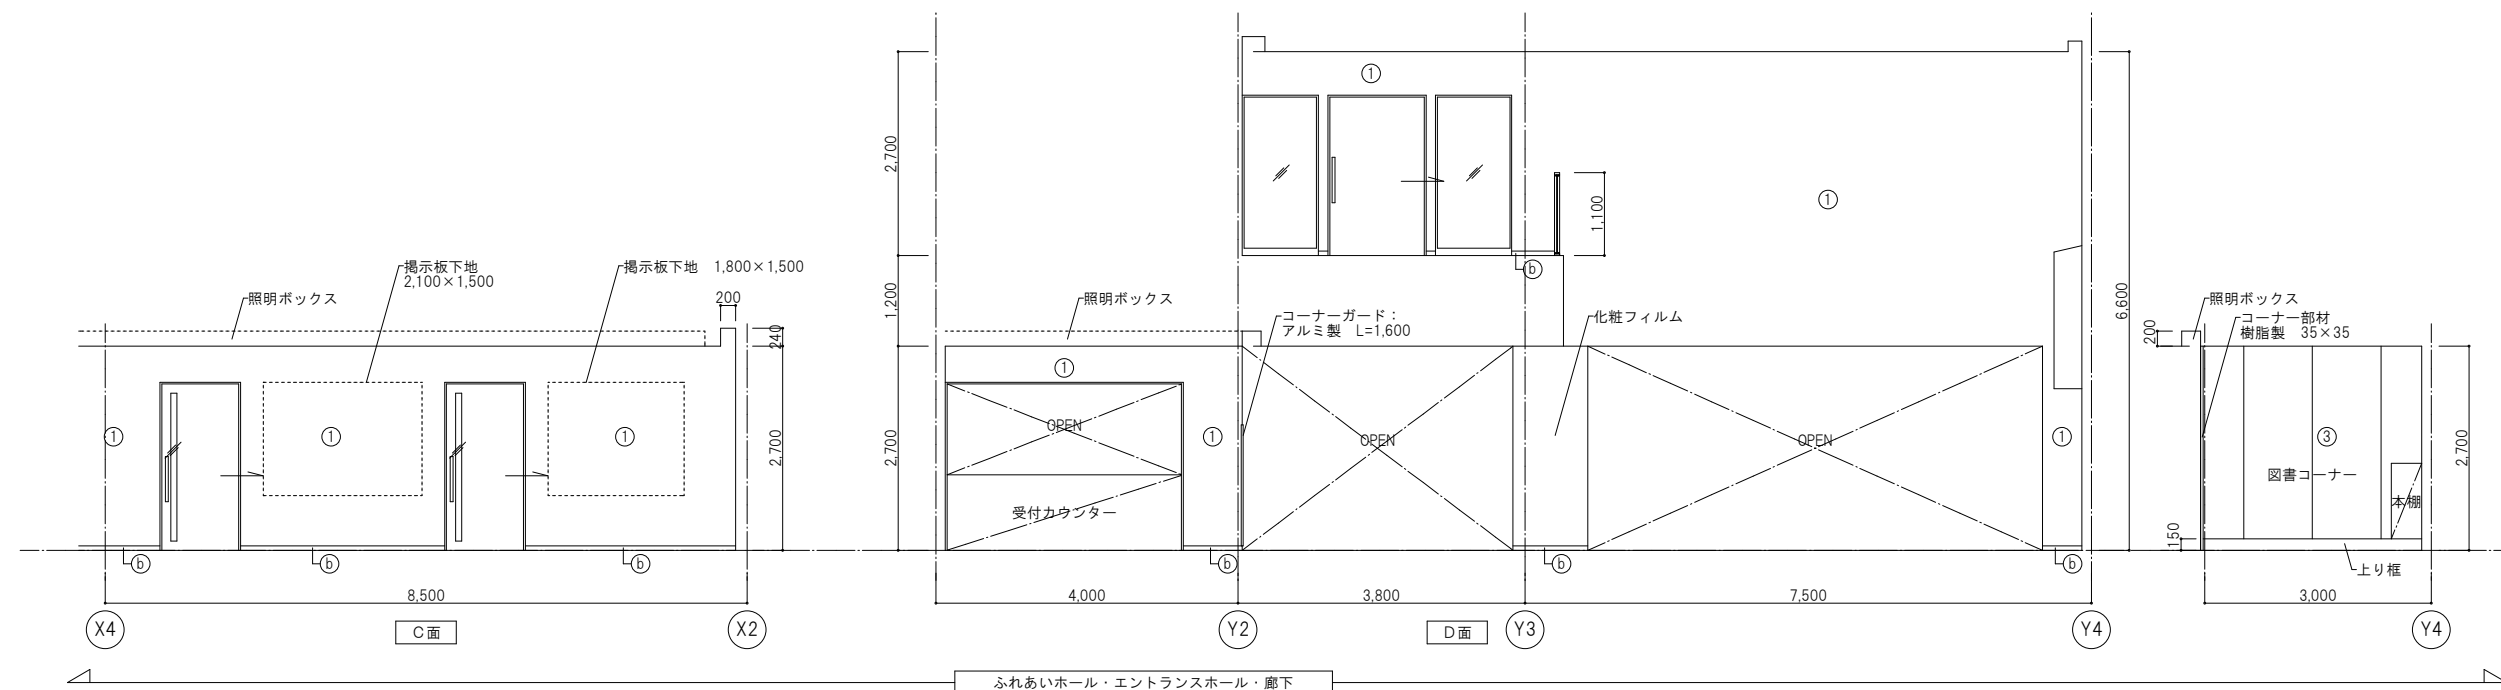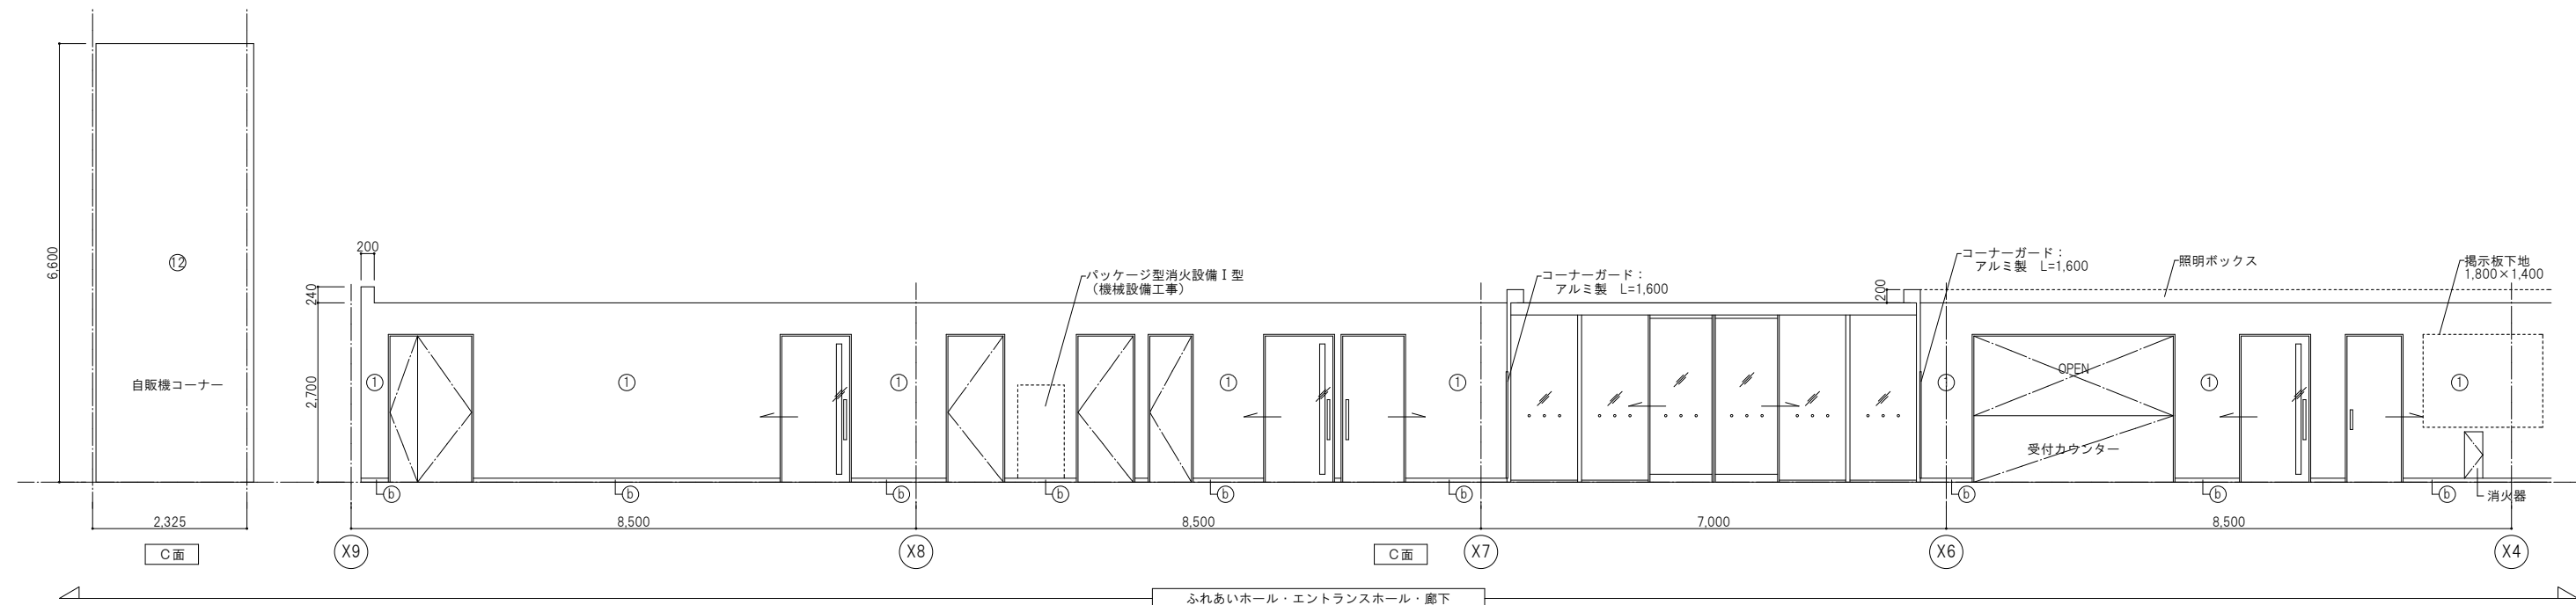


- ① GB下地 Vクロス
- ② GB下地 シナ合板 t9 CL ※直張
- ③ GB下地 耐摩耗不燃化粧板
- ④ GB下地 メラミン不燃化粧板

- ⑤ 木胴縁下地 不燃化粧合板
- ⑥ 木胴縁下地 不燃化粧有孔合板
- ⑦ LGS下地 不燃化粧合板
- ⑧ LGS下地 不燃化粧有孔合板


- ⑨ GB下地 FK-D t6
- ⑩ GB下地 FK t8 EP-G
- ⑪ GB下地 ウレタンクッション材
- ⑫ RC化粧打放し

- ⑬ WH CL
- ⑭ VH H60
- ⑮ 樹脂巾木 (壁同柄) H60
- ⑯ 御影石 t20 H60

一級建築士事務所 株式会社 和田 設計	二日市コミュニティセンター建築工事	年 月	R 8 . 3
福岡市中央区高砂2丁目23-12 TEL 092-621-5131 FAX 092-621-5133	一級建築士登録 第111010号 代表取締役 和田正樹	SCALE A1 1/50 A3 1/100	図面番号 A-32
1階展開図 6		検図： 製図： 写図：	設計番号

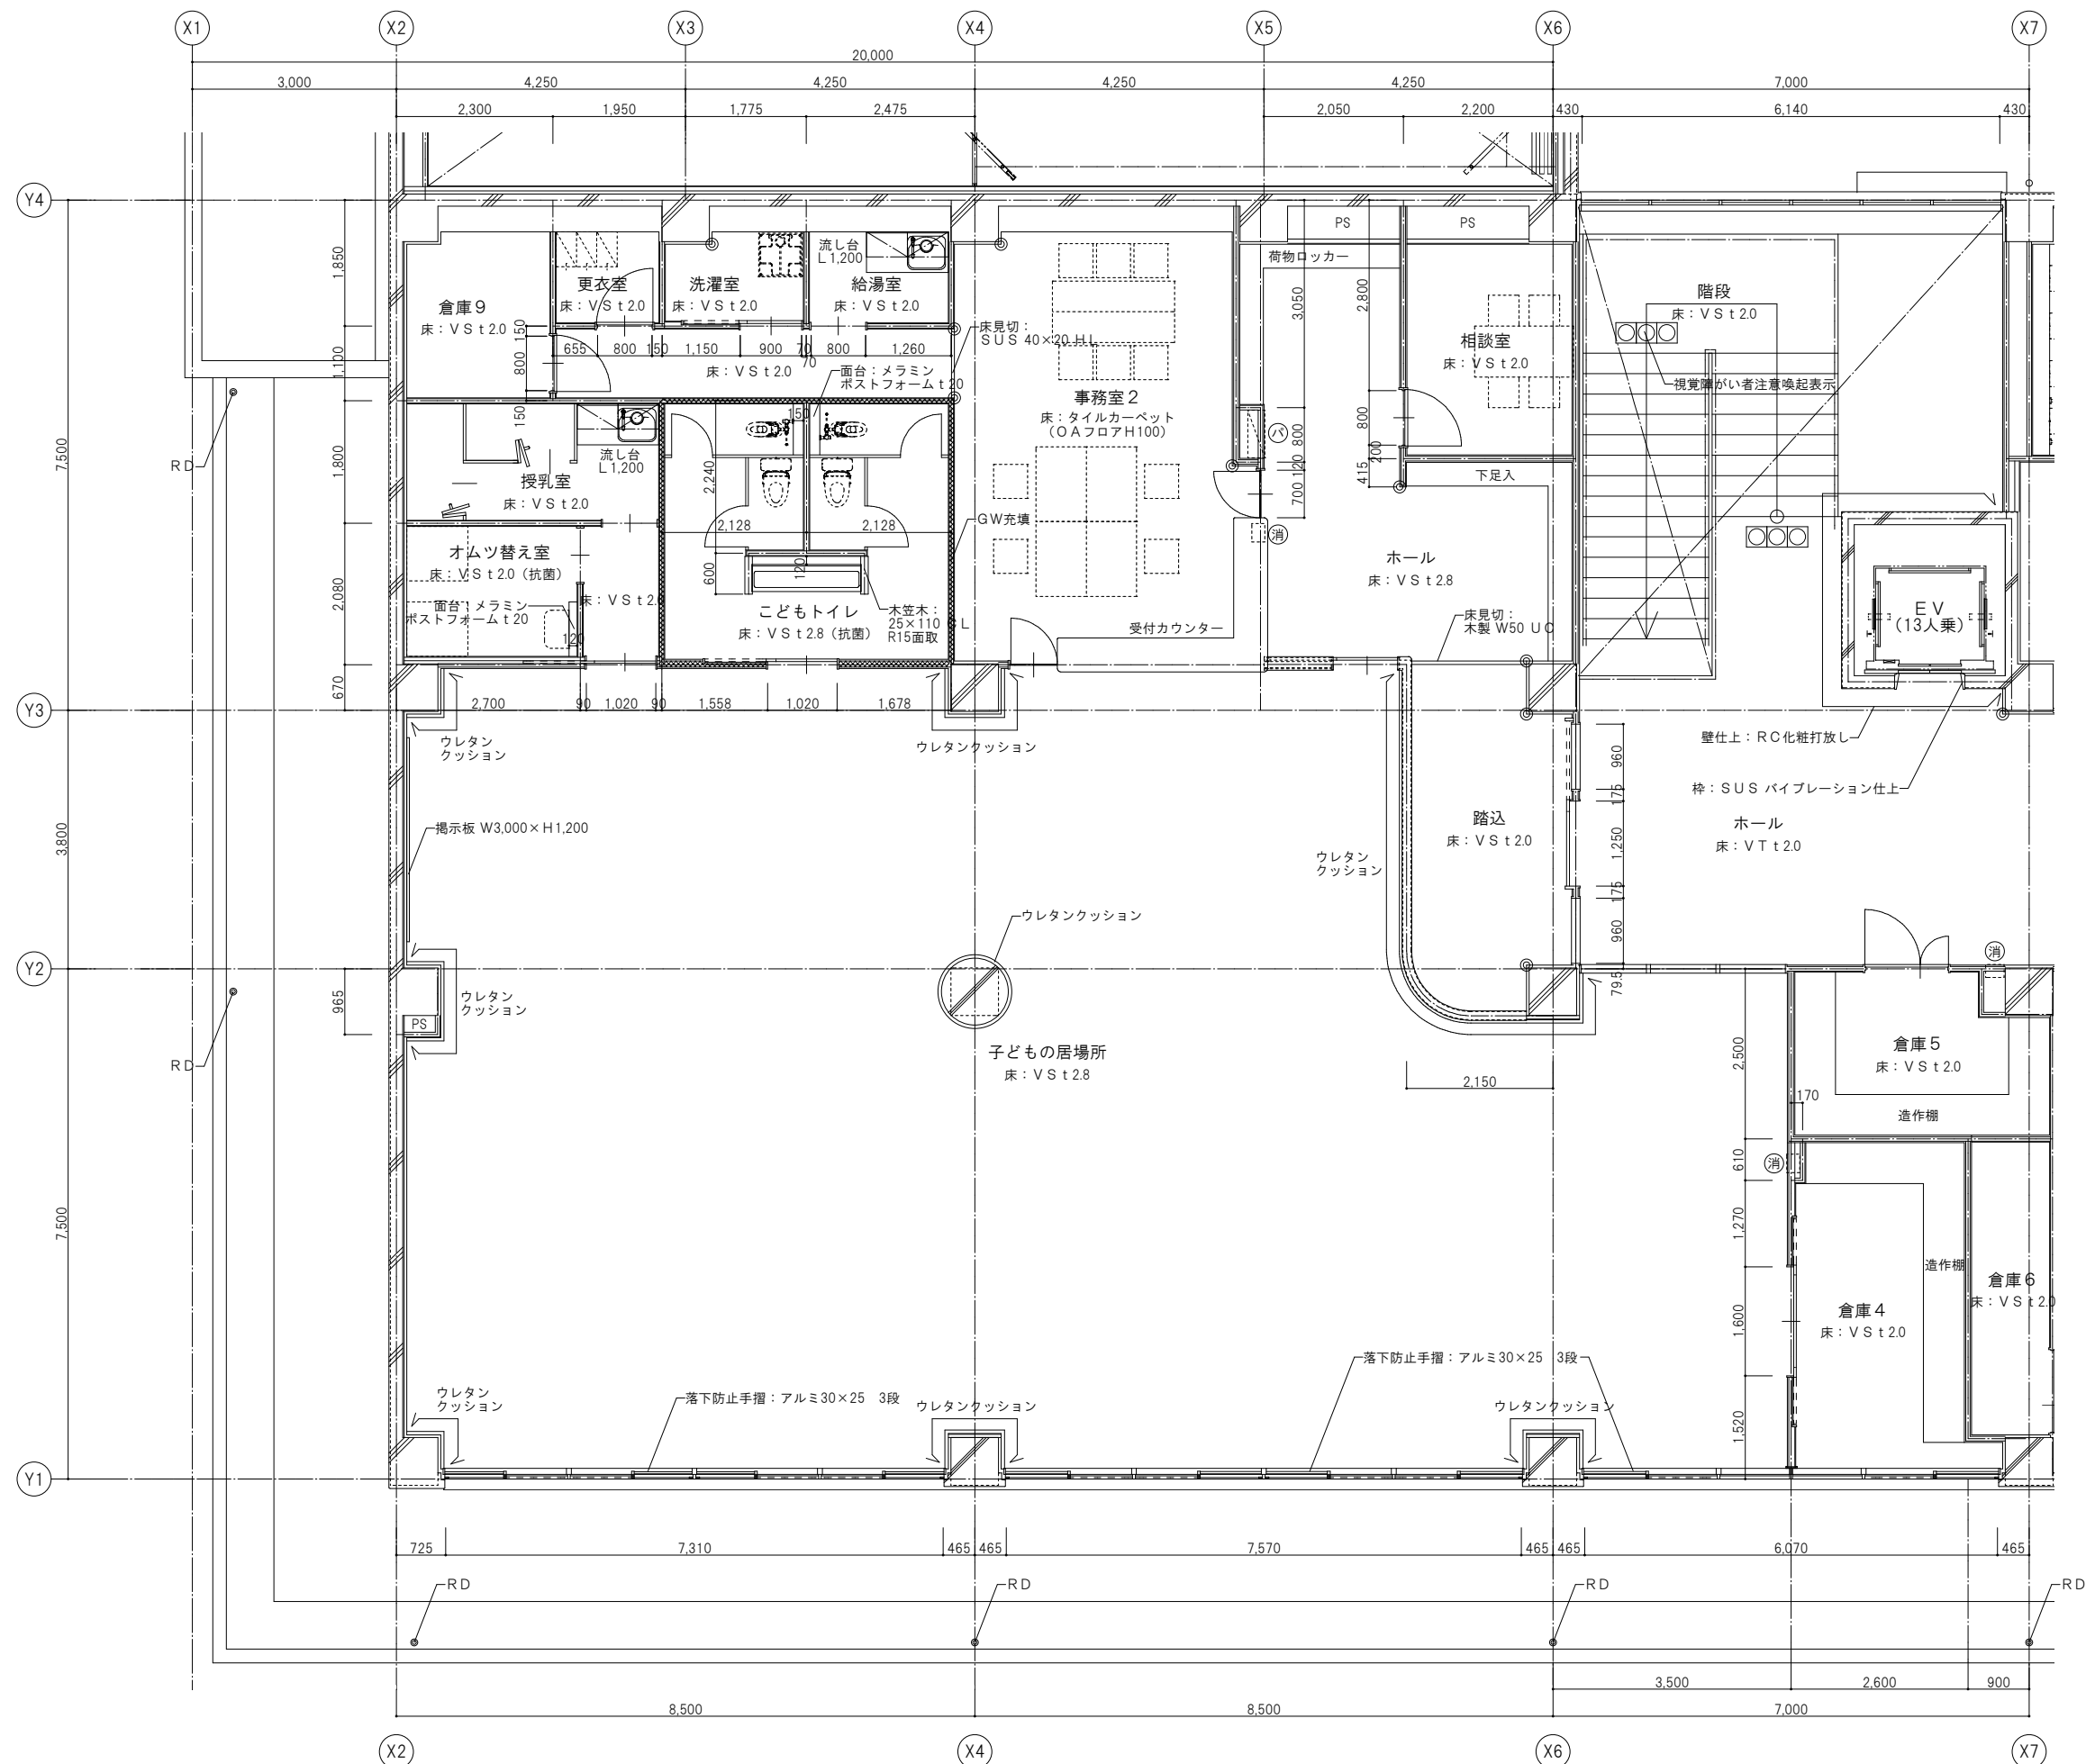

・ 床下点検口 600角 (SUS枠)				T 壁樋 カラーVP 特記なき場合は125φ				○ コーナーガード 木製 25×25 CL (H900)				一級建築士事務所 株式会社 和田 設計				二日市コミュニティセンター 建築工事				年 月 R 8 . 3			
・ 消火器BOX (ABC10型消火器は機械設備工事)				T φ60 壁樋 ステンレス (バンドレス)				□ コーナー部材 樹脂製 35×35 (天井高さまで)				福岡市中央区高砂2丁目23-12 一級建築士登録 第111010号 代表取締役 和田 正樹				SCALE A1 1/50 A3 1/100				図面番号 A-33			
・ パッケージ型消火設備 (機械設備工事)				○ 床レベル 特記なき場合はFL±0												検図： 製図： 写図： 設計番号							
・ スラブ下がり範囲を示す				◎ コーナーガード アルミ製 L=1,600 (UNION PRT270-001同等以上)																			

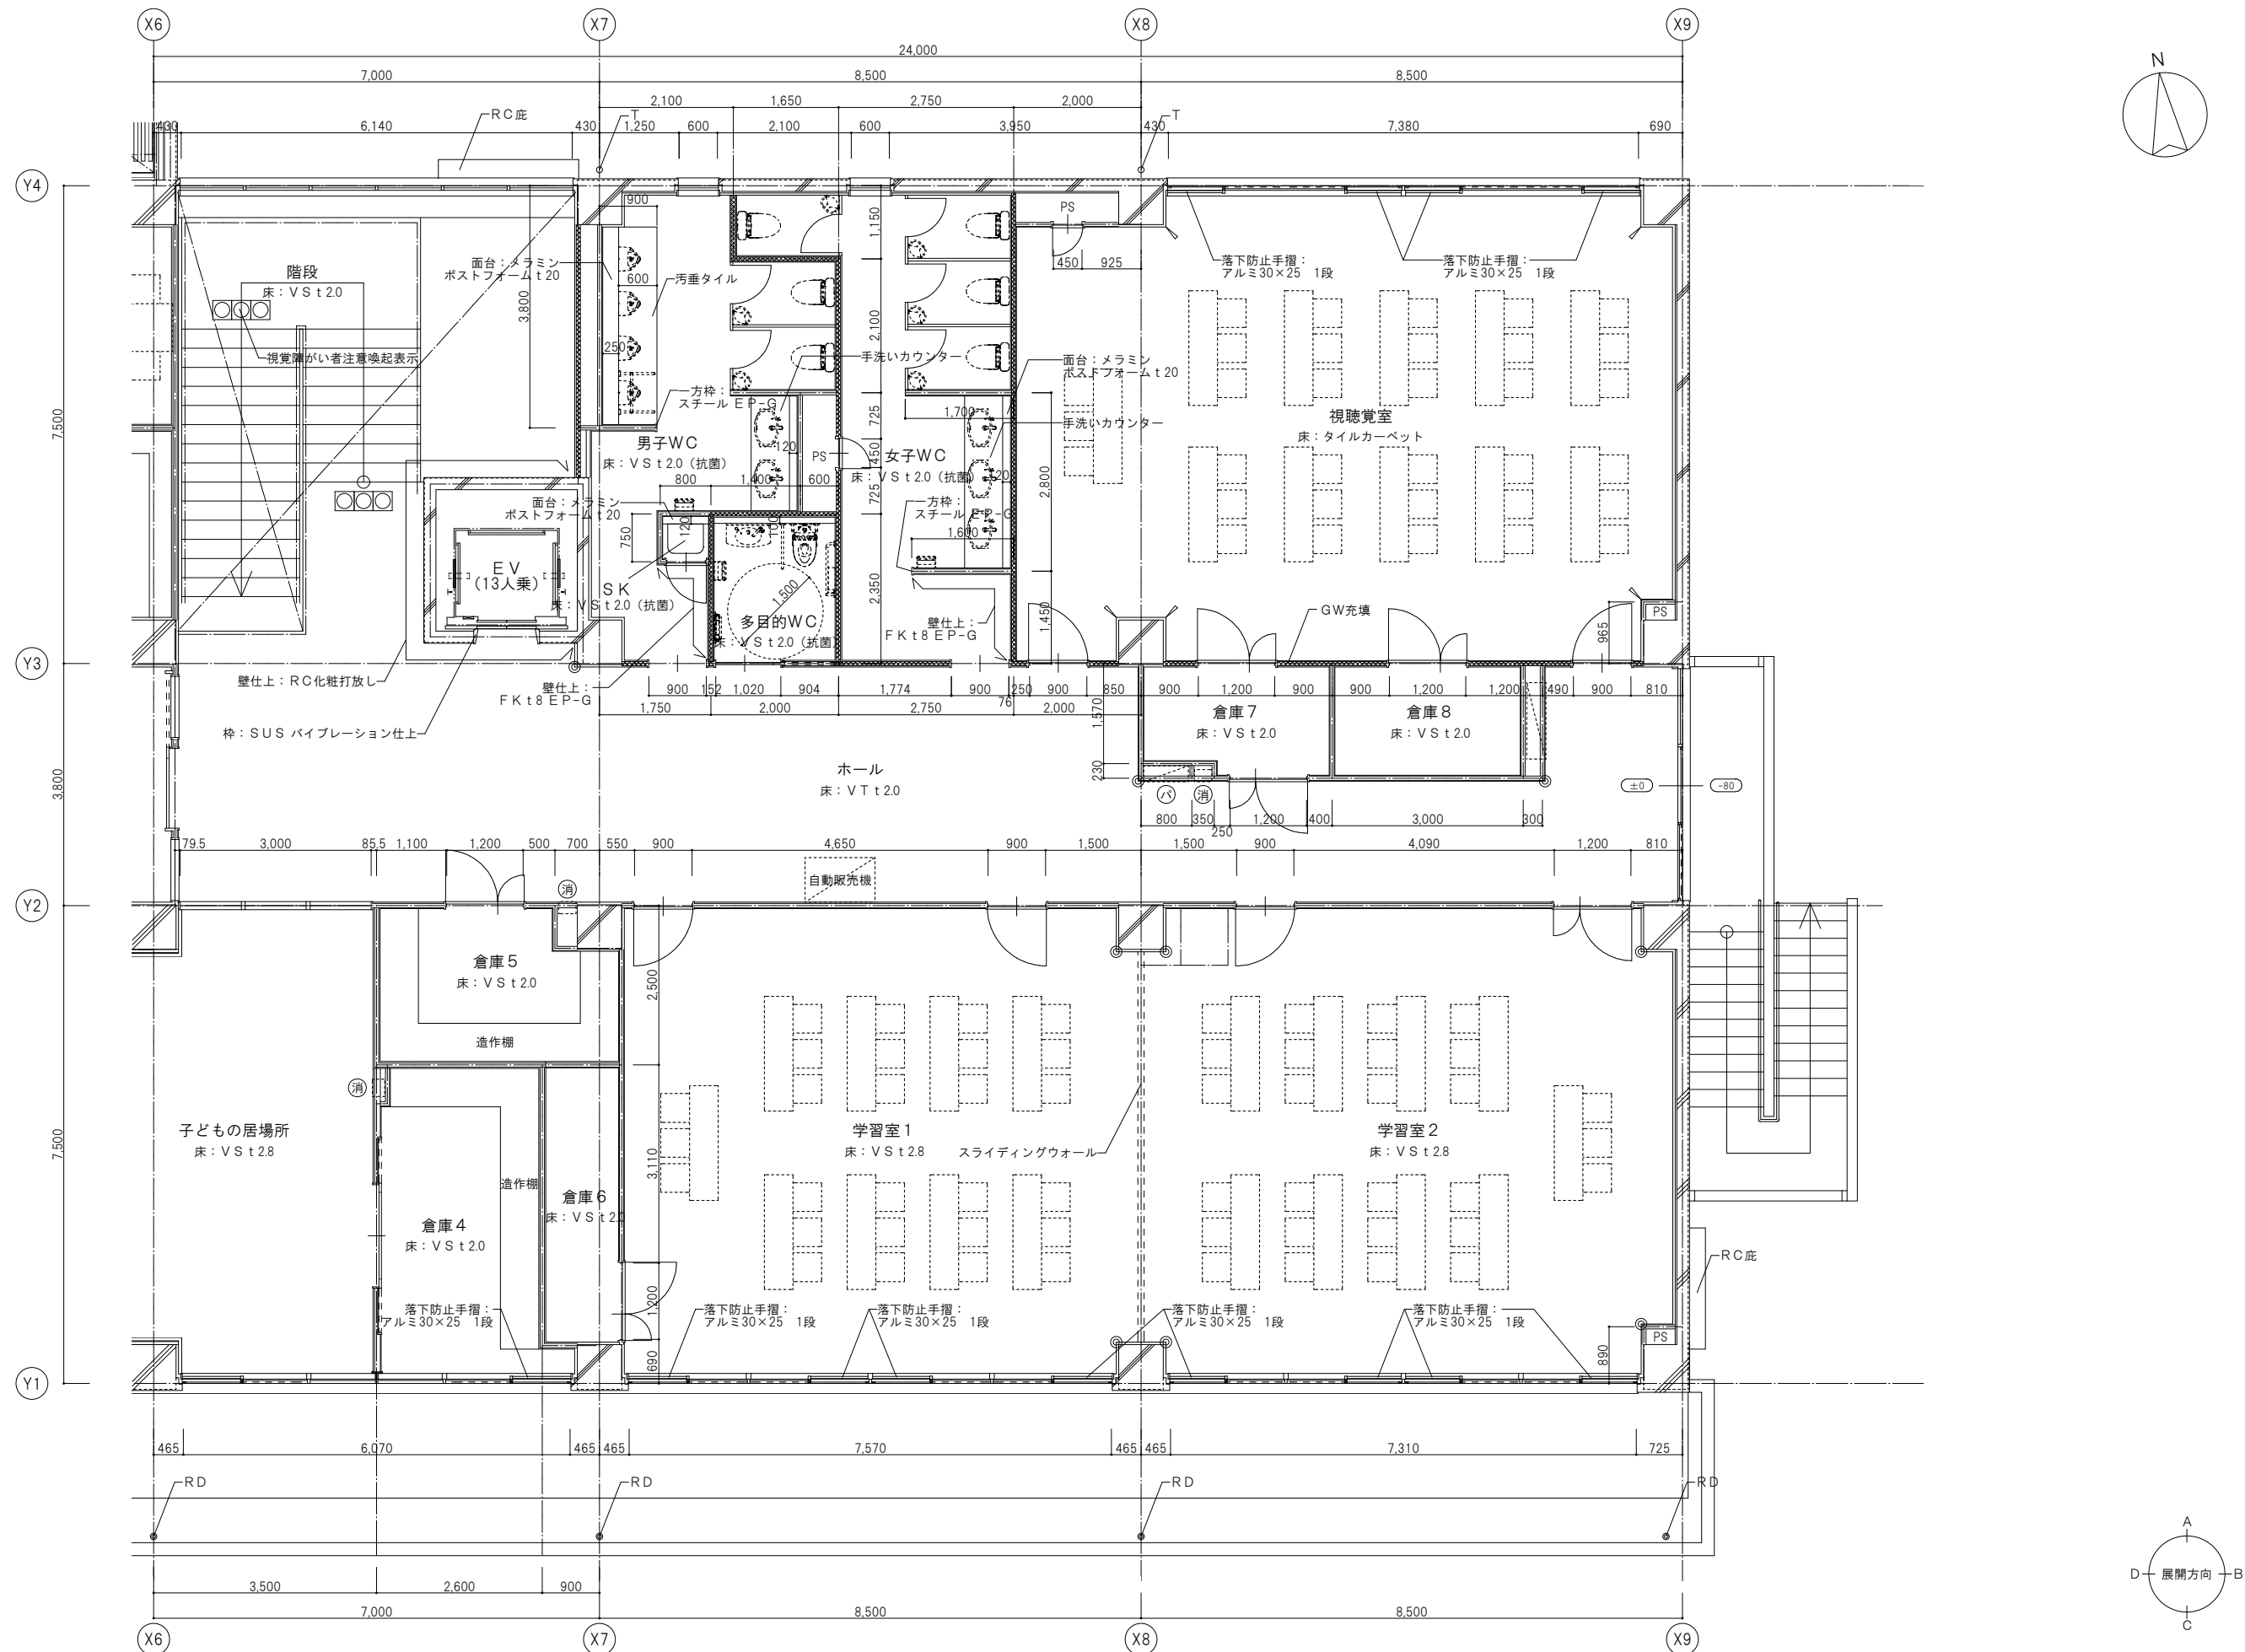

一級建築士事務所 株式会社 和田 設計			二日市コミュニティセンター 建築工事		年 月	R 8 . 3
福岡市中央区高砂2丁目23-12 TEL 092-621-5131 FAX 092-621-5133			2階平面詳細図 2		図面番号	A-34
一級建築士登録 第111010号 代表取締役 和田正樹			SCALE A1 1/50 A3 1/100		設計番号	
			検図	製図	写図	

床下点検口 600角 (SUS枠)

消火器BOX (ABC10型消火器は機械設備工事)

パッケージ型消火設備 (機械設備工事)

スラブ下がり範囲を示す

T 壁樋 カラーVP 特記なき場合は125φ

T φ60 壁樋 ステンレス (バンドレス)


床レベル 特記なき場合はF L ±0

◎ コーナーガード アルミ製 L=1,600 (UNION PRT270-001同等以上)

○ コーナーガード 木製 25×25 C L (H900)

○ コーナーガード 木製 45×45集成材 C L (天井高さまで)

□ コーナー部材 樹脂製 35×35 (天井高さまで)

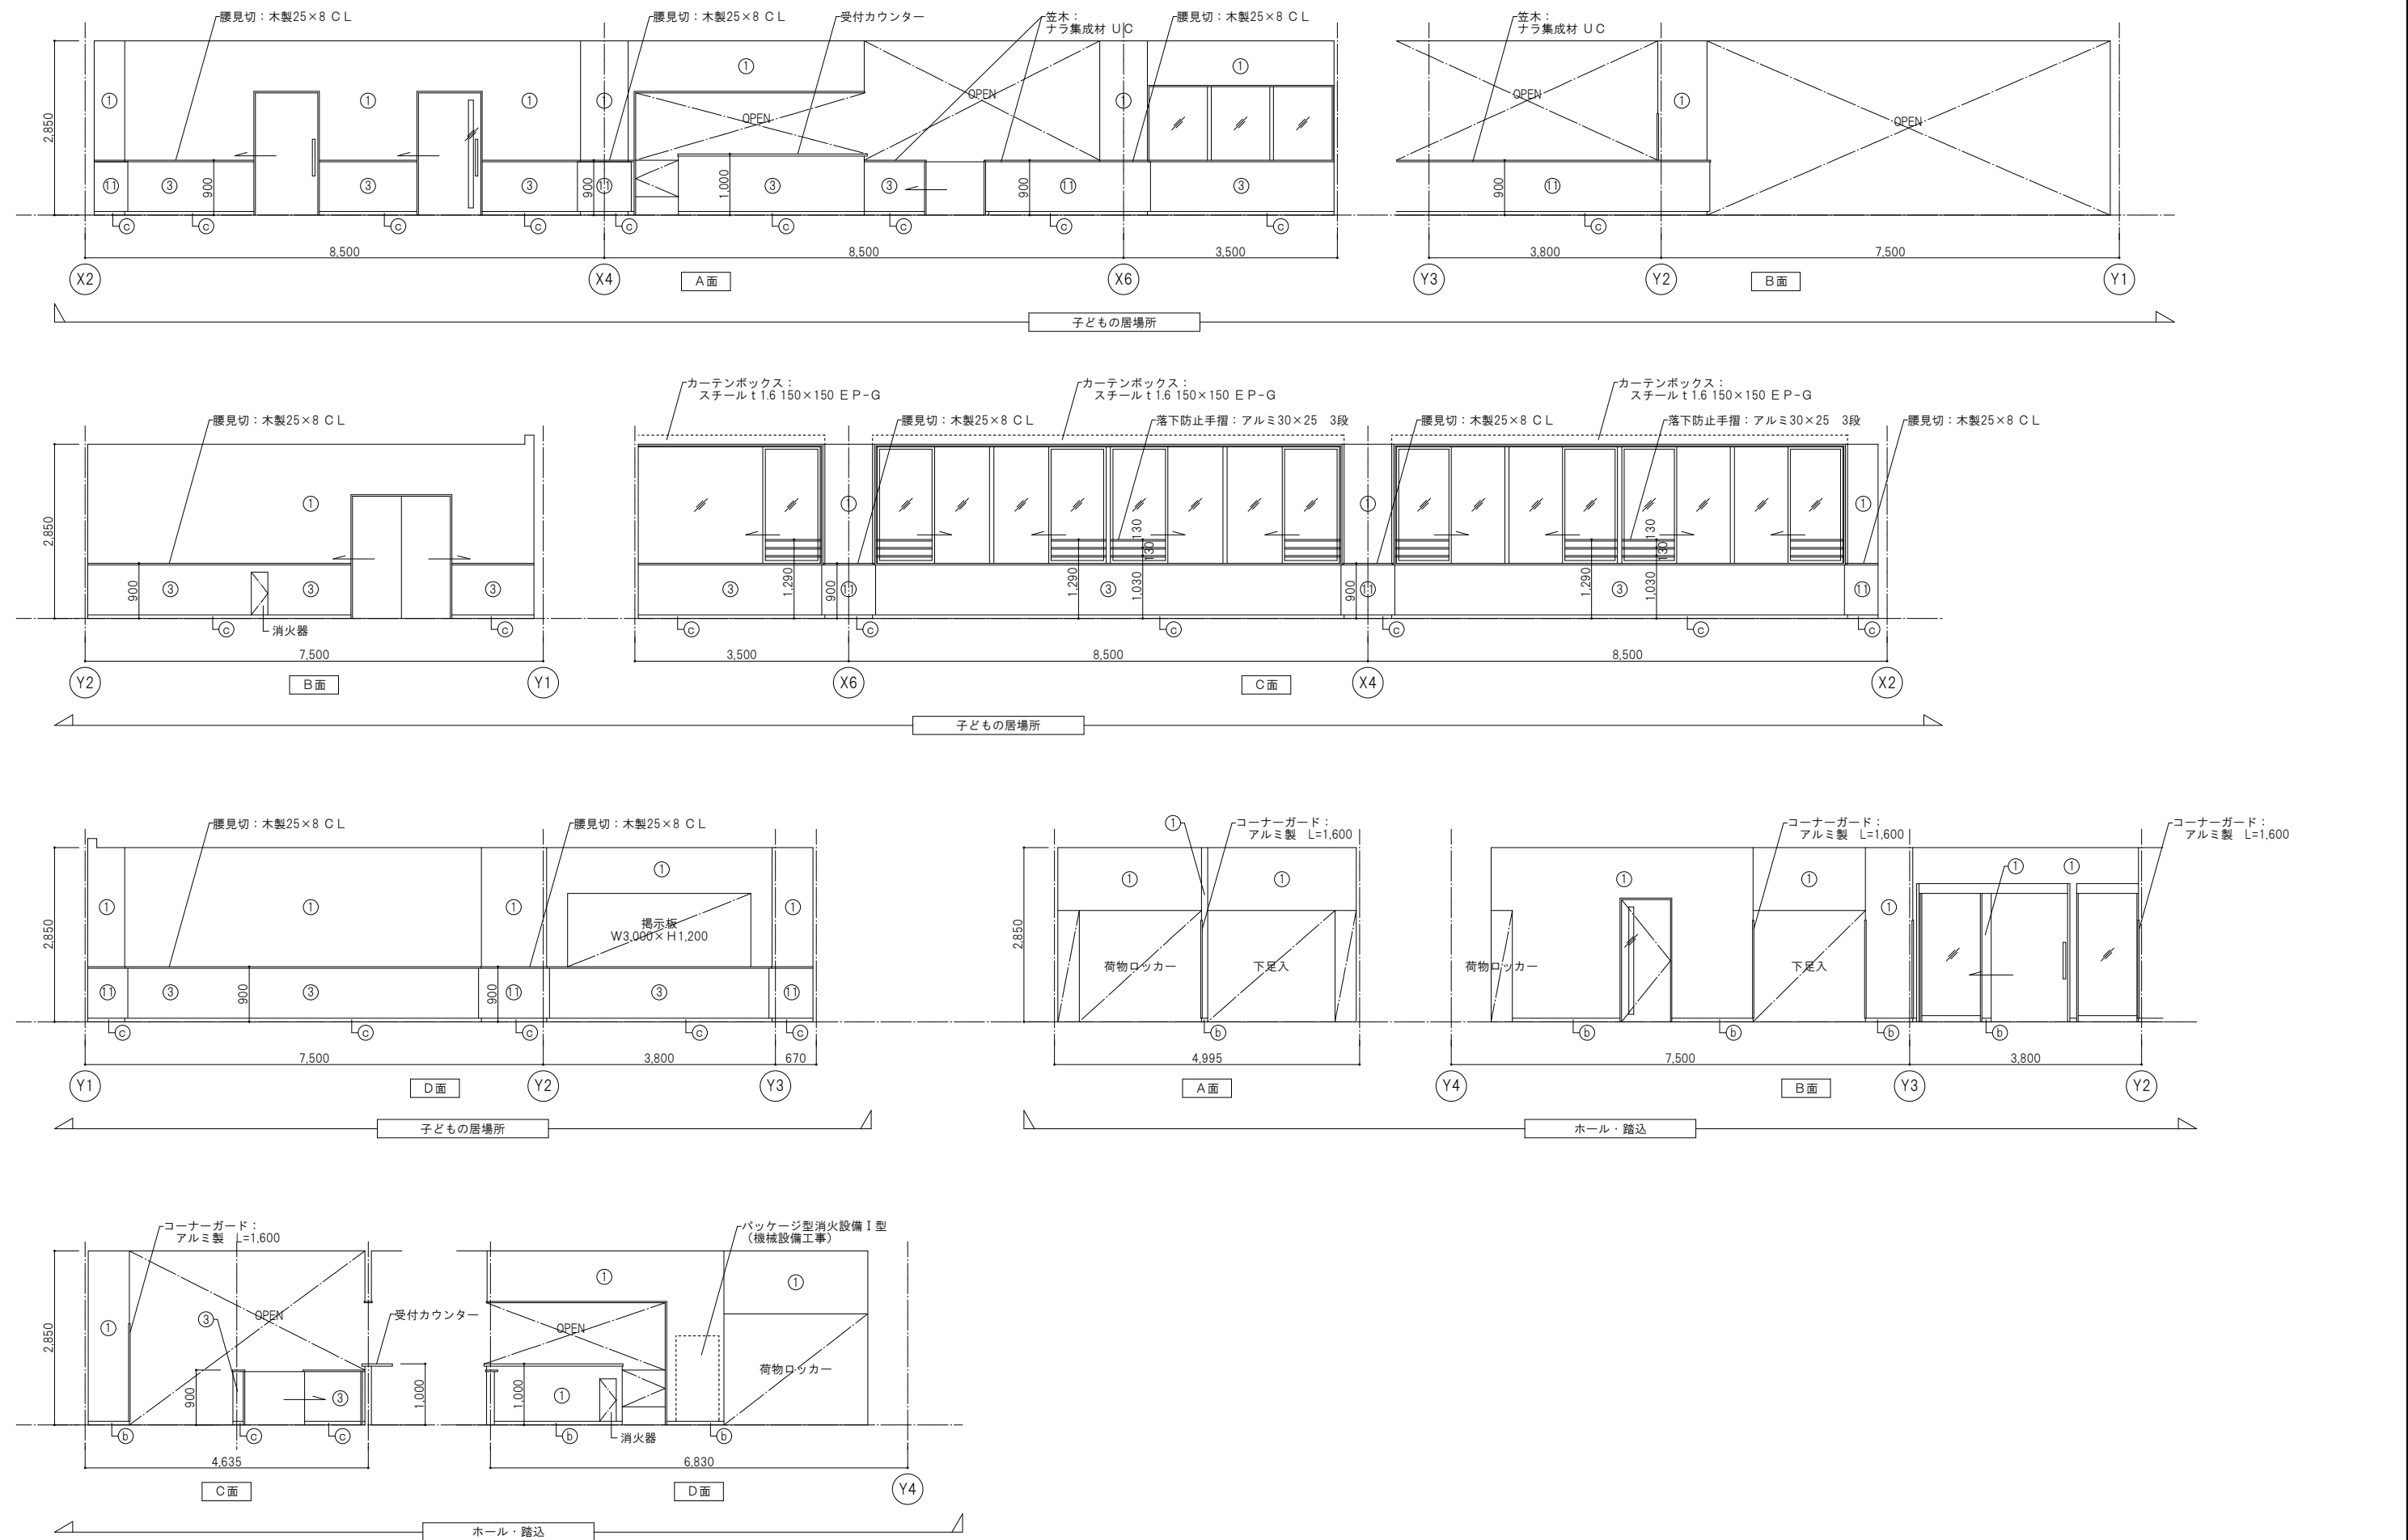





一級建築士事務所 株式会社 和 田 設 計				二日市コミュニティセンター建築工事		年 月	R 8. 3	
福岡市中央区高砂2丁目23-12 TEL 092-621-5131 FAX 092-621-5133		一級建築士登録 第111010号 代表取締役 和田正樹		2階展開図 1		SCALE A1 1/50 A3 1/100	図面番号	A-35
検図：				製図：		写図：		設計番号

- ① GB下地 Vクロス
- ② GB下地 シナ合板 t9 CL ※直張
- ③ GB下地 耐摩耗不燃化粧板
- ④ GB下地 メラミン不燃化粧板

- ⑤ 木胴縁下地 不燃化粧板
- ⑥ 木胴縁下地 不燃化粧有孔合板
- ⑦ LGS下地 不燃化粧板
- ⑧ LGS下地 不燃化粧有孔合板

- ⑨ GB下地 FK-D t6
- ⑩ GB下地 FK t8 EP-G
- ⑪ GB下地 ウレタンクッション材
- ⑫ RC化粧打放し

- ⑬ WH CL
- ⑭ VH H60
- ⑮ 樹脂巾木 (壁同柄) H60
- ⑯ 御影石 t20 H60

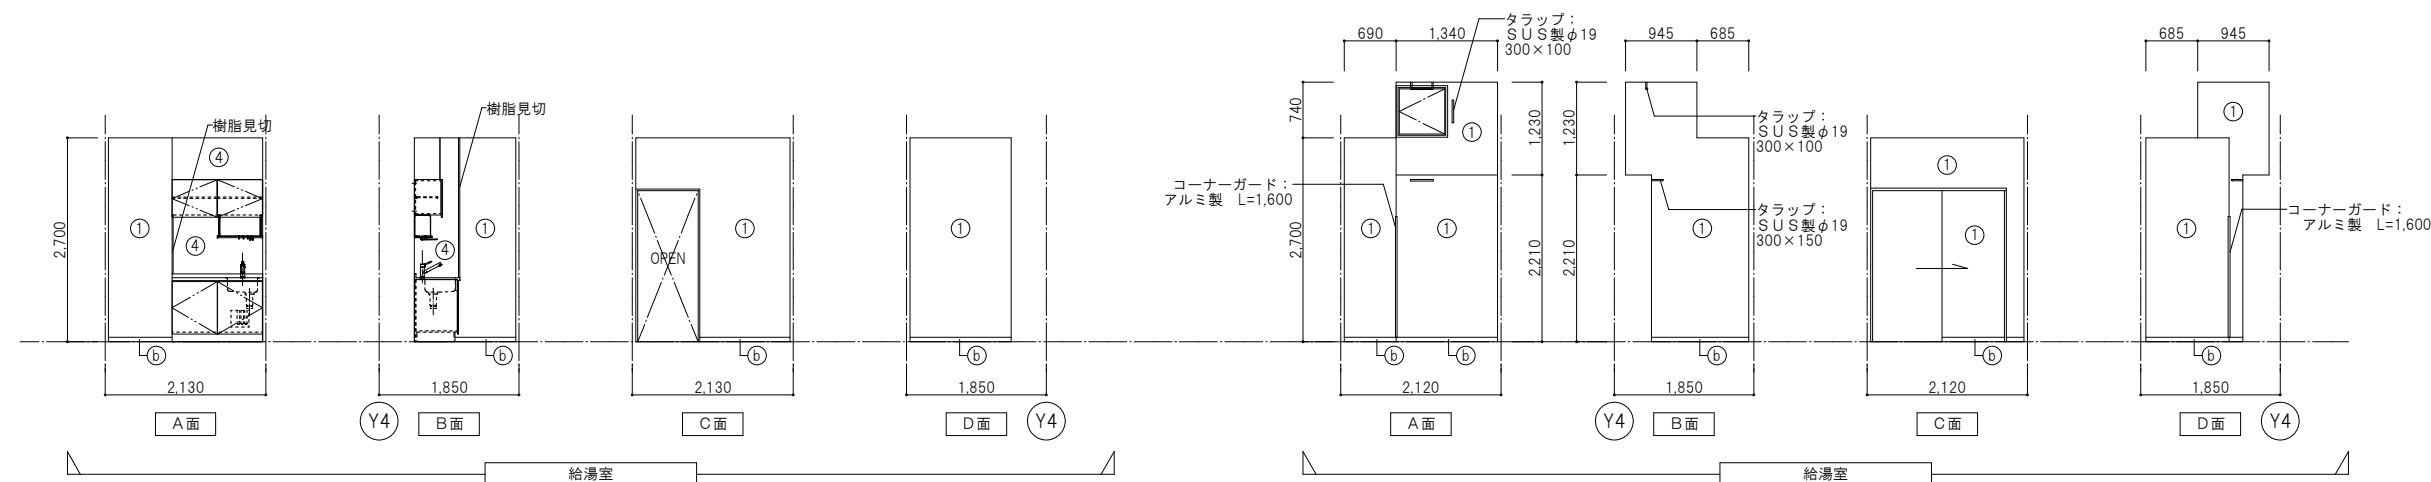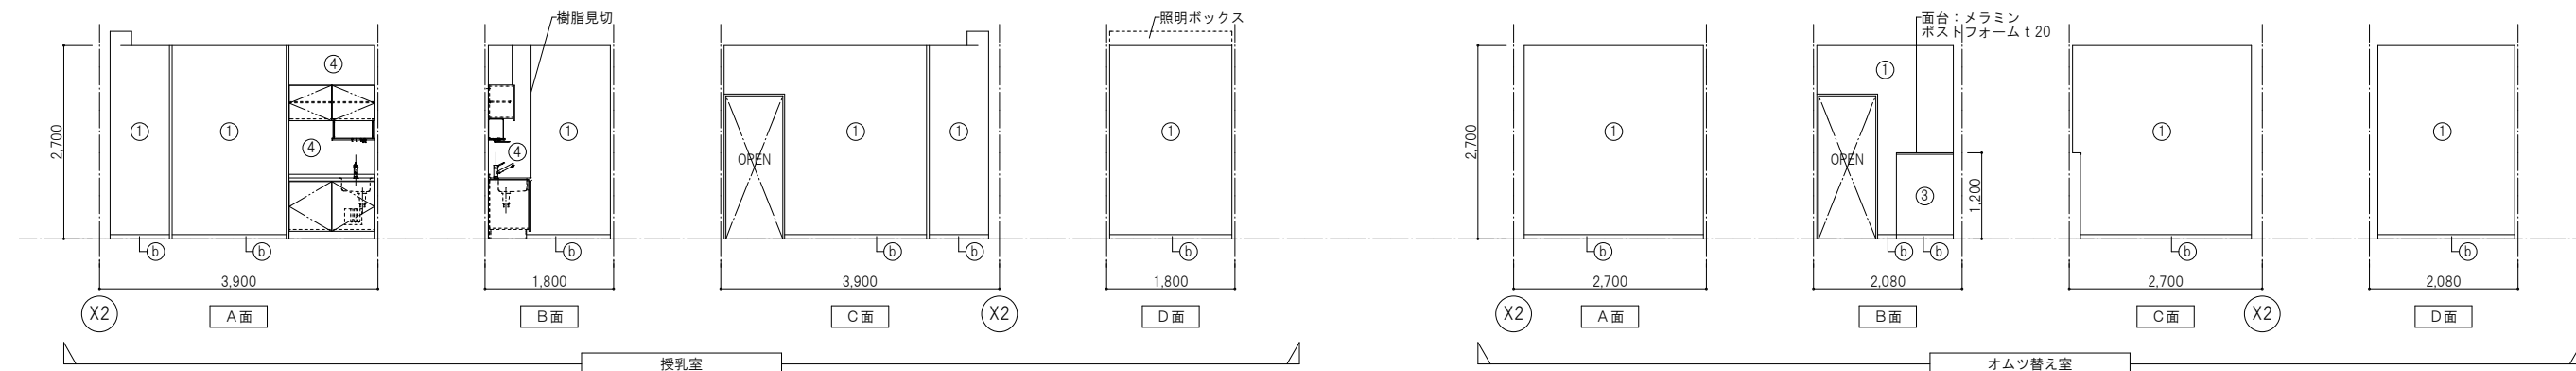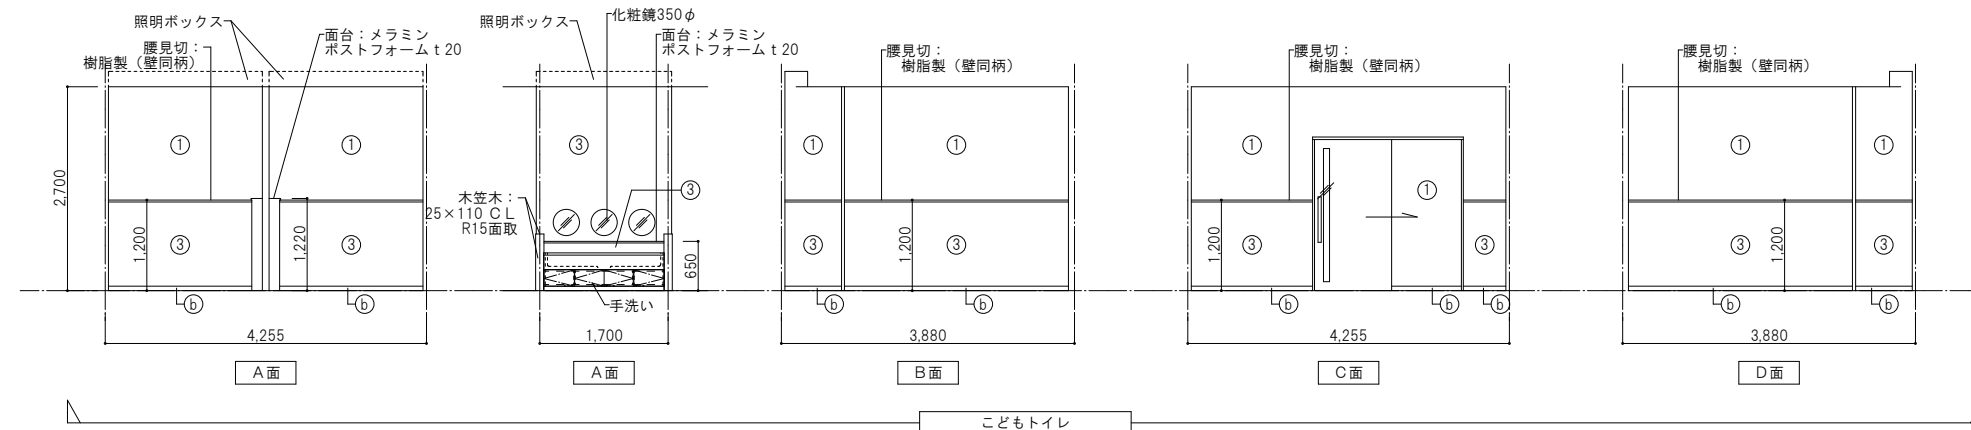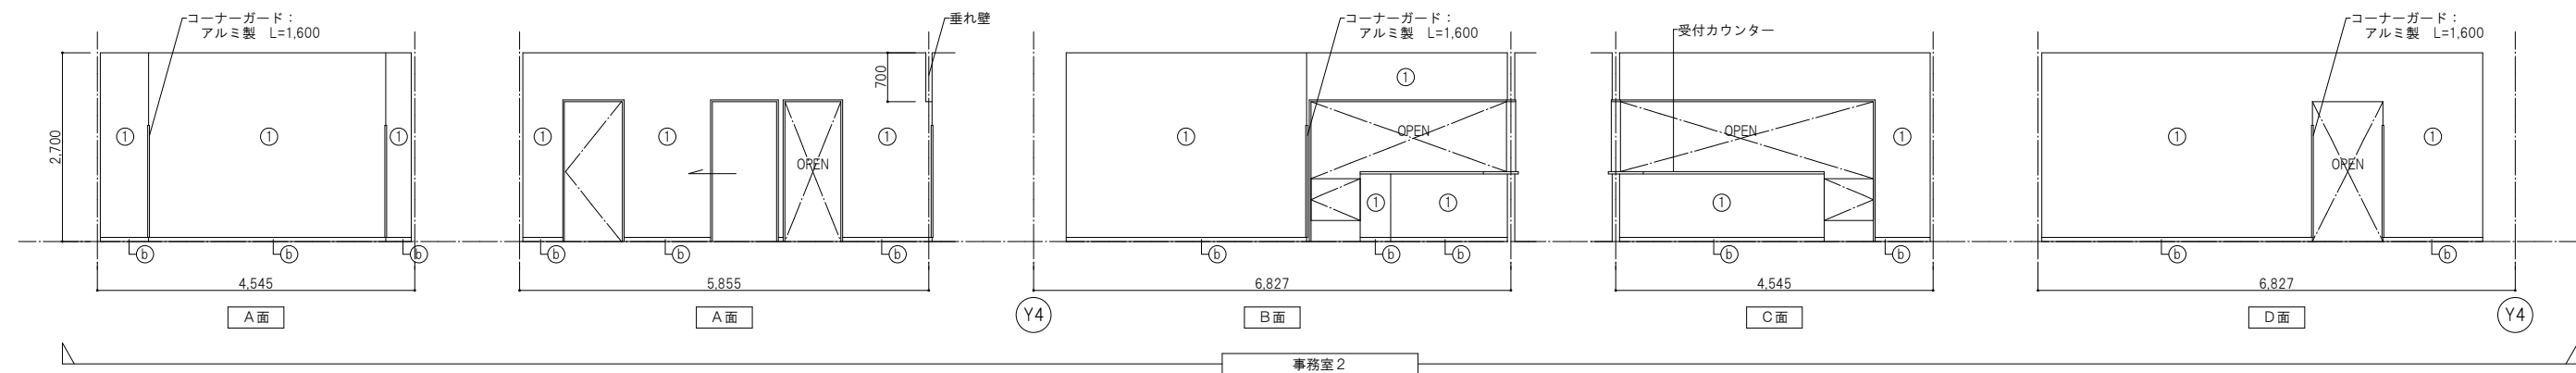





- ① GB下地 Vクロス
- ② GB下地 シナ合板 t9 C L ※直張
- ③ GB下地 耐摩耗不燃化粧板
- ④ GB下地 メラミン不燃化粧板

- ⑤ 木脚縁下地 不燃化粧板
- ⑥ 木脚縁下地 不燃化粧有孔合板
- ⑦ LGS下地 不燃化粧板
- ⑧ LGS下地 不燃化粧有孔合板


- ⑨ GB下地 FK-D t6
- ⑩ GB下地 FK t8 EP-G
- ⑪ GB下地 ウレタンクッション材
- ⑫ RC化粧打放し

- ⑬ WH C L
- ⑭ V H H60
- ⑮ 樹脂巾木 (壁同柄) H60
- ⑯ 御影石 t20 H60


一級建築士事務所 株式会社 和田 設計		二日市コミュニティセンター建築工事		年 月	R 8. 3
福岡市中央区高砂2丁目23-12 TEL 092-621-5131 FAX 092-621-5133		一級建築士登録 第111010号 代表取締役 和田正樹		図面番号	A-36
2階展開図 2		SCALE A1 1/50 A3 1/100		設計番号	
検図:		製図:		写図:	

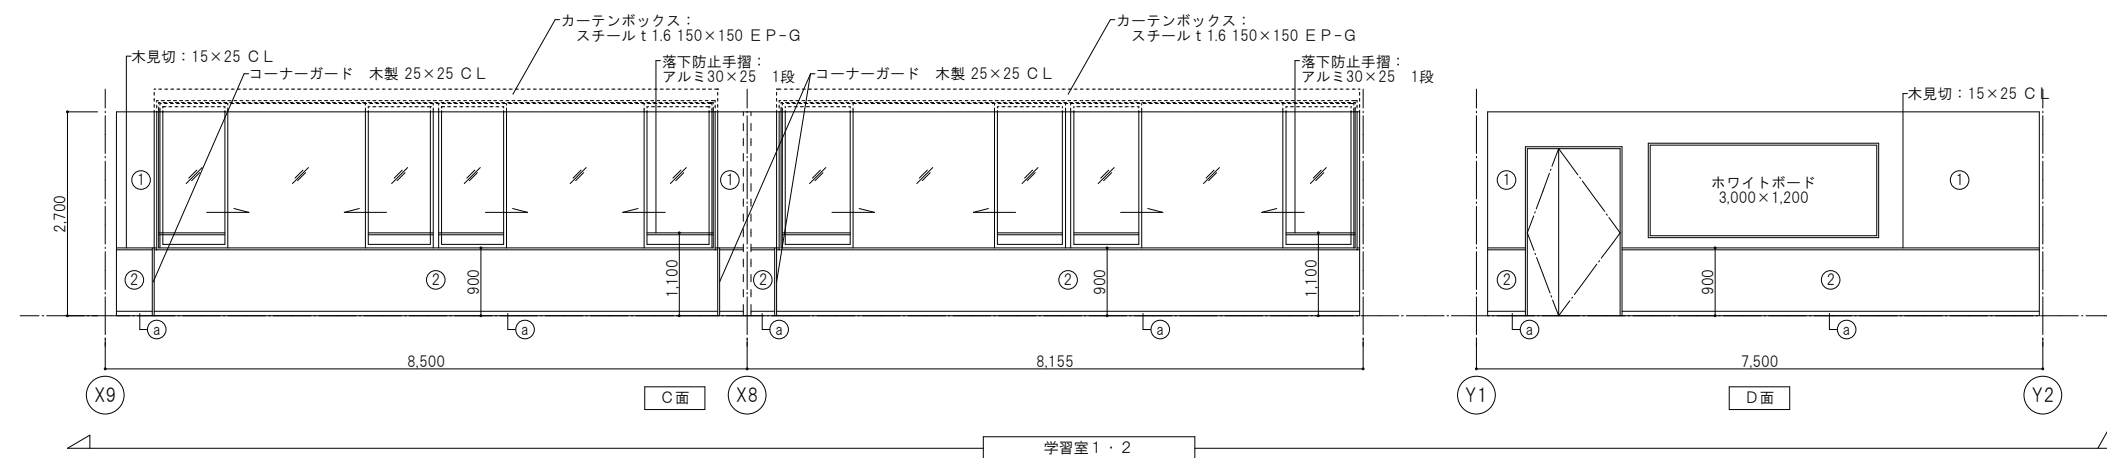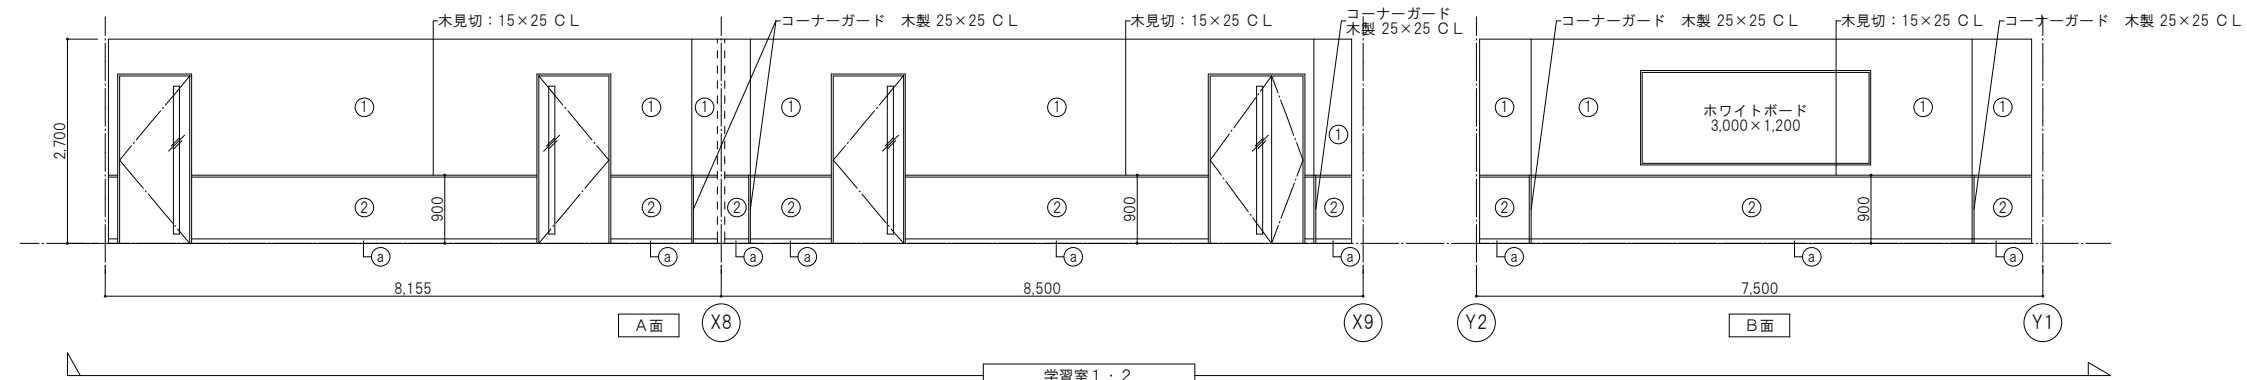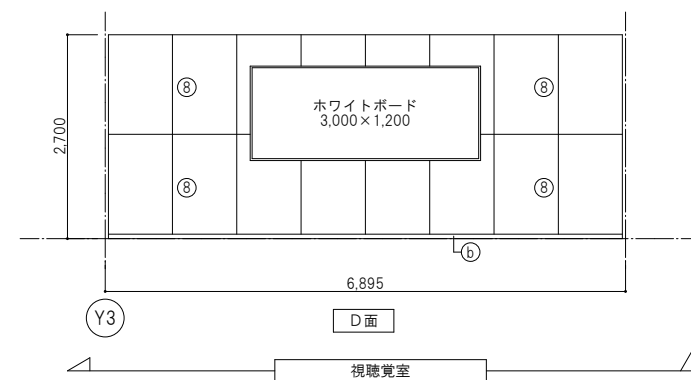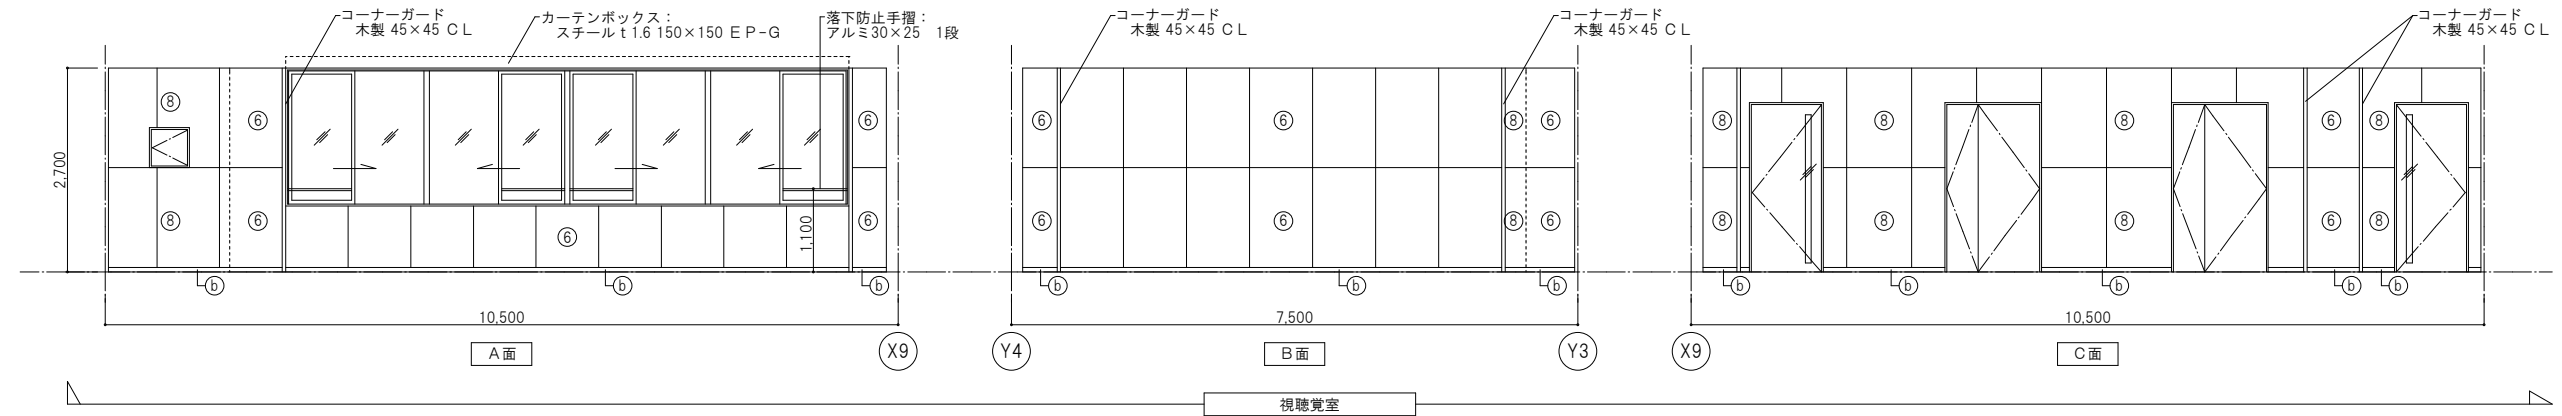

① GB下地 Vクロス												⑤ 木脚縁下地 不燃化粧合板												⑨ GB下地 FK-D t6												a WH CL												一級建築士事務所 株式会社 和田 設計												二日市コミュニティセンター建築工事												年 月				R 8 . 3																											
② GB下地 シナ合板 t9 CL ※直張												⑥ 木脚縁下地 不燃化粧有孔合板												⑩ GB下地 FK t8 EP-G												b VH H60												福岡市中央区高砂2丁目23-12 一級建築士登録 第111010号 TEL 092-521-5131 FAX 092-521-5133 代表取締役 和田正樹												2階展開図 3												SCALE A1 1/50 A3 1/100												図面番号				A-37															
③ GB下地 耐摩耗不燃化粧板												⑦ LGS下地 不燃化粧合板												⑪ GB下地 ウレタンクッション材												c 樹脂巾木(壁同柄) H60																								検図:												製図:												写図:												設計番号							
④ GB下地 メラミン不燃化粧板												⑧ LGS下地 不燃化粧有孔合板												⑫ RC化粧打放し												d 御影石 t20 H60	

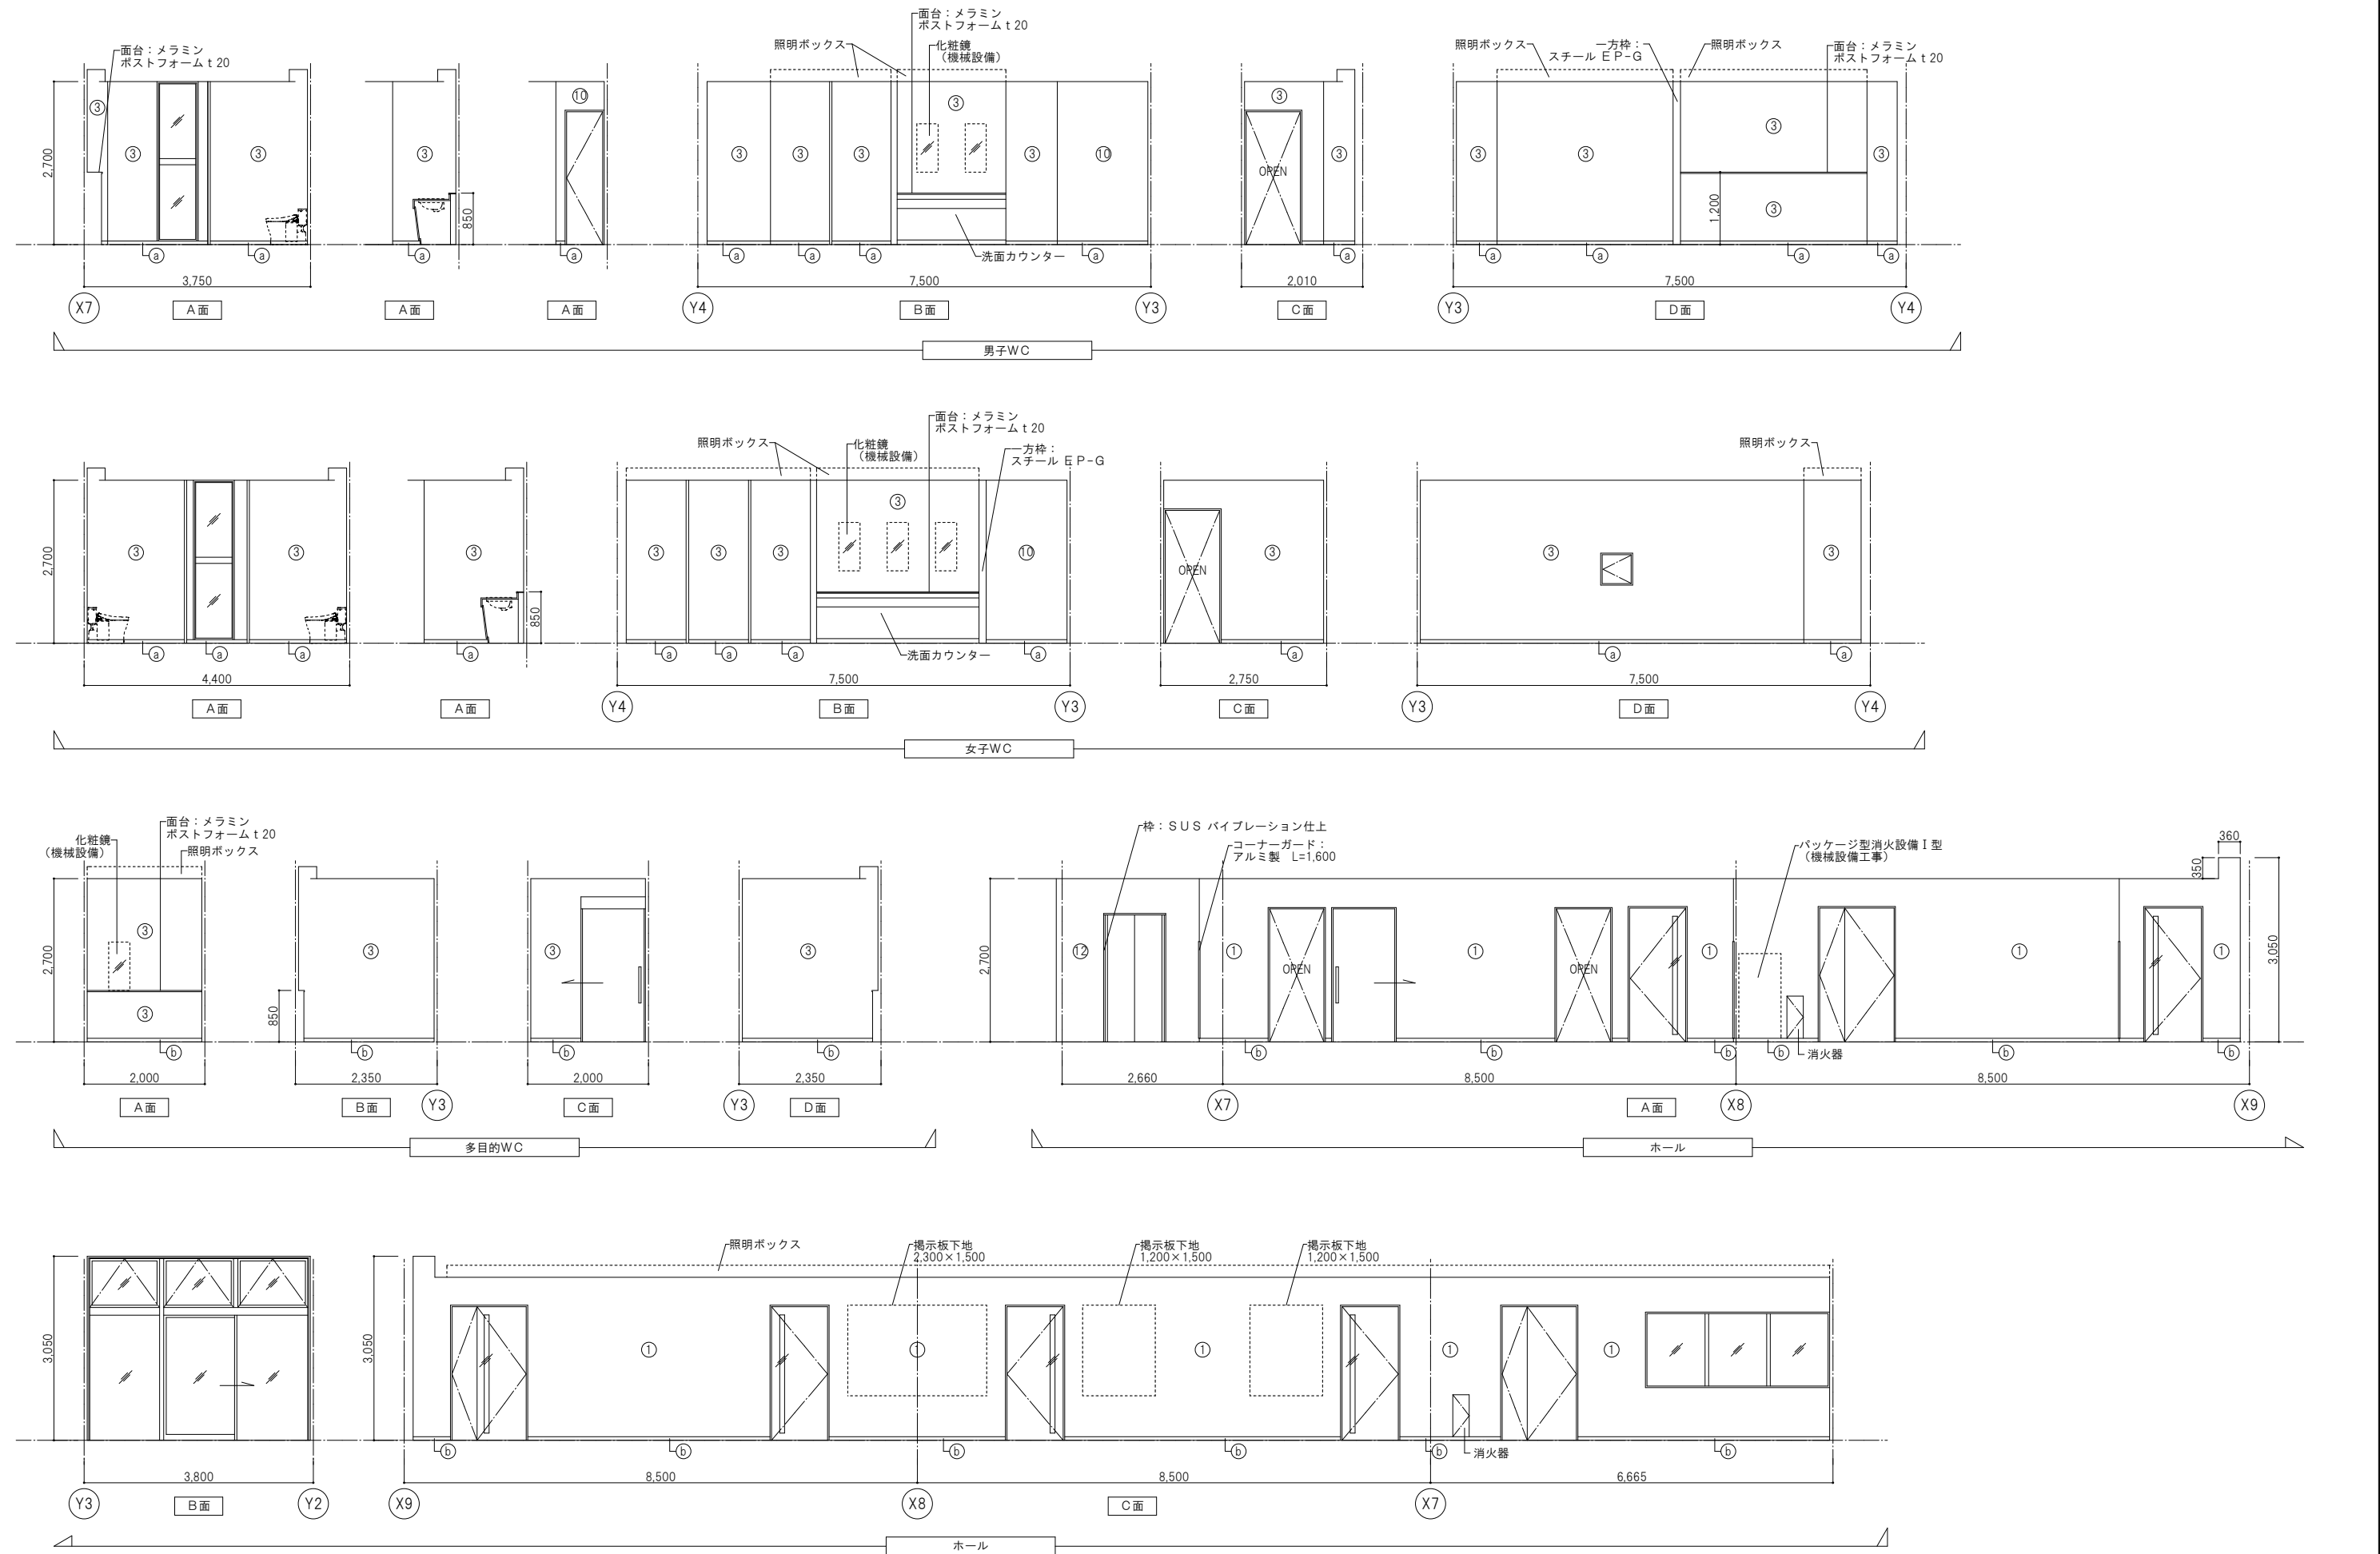



① GB下地 Vクロス			⑤ 木胴縁下地 不燃化粧合板			⑨ GB下地 FK-D t 6			a WH CL			一級建築士事務所 株式会社 和 田 設 計			二日市コミュニティセンター建築工事			年 月 R 8 . 3			
② GB下地 シナ合板 t 9 CL ※直張			⑥ 木胴縁下地 不燃化粧有孔合板			⑩ GB下地 FK t 8 EP-G			b VH H60			福岡市中央区高砂2丁目23-12 TEL 092-621-5131 FAX 092-621-5133			一級建築士登録 第111010号 代表取締役 和田正樹			SCALE A1 1/50 A3 1/100		図面番号 A-38	
③ GB下地 耐摩耗不燃化粧板			⑦ LGS下地 不燃化粧合板			⑪ GB下地 ウレタンクッション材			c 樹脂巾木 (壁同柄) H60			2階展開図 4									
④ GB下地 メラミン不燃化粧板			⑧ LGS下地 不燃化粧有孔合板			⑫ RC化粧打放し			d 御影石 t 20 H60			検図： 製図： 写図：			設計番号						

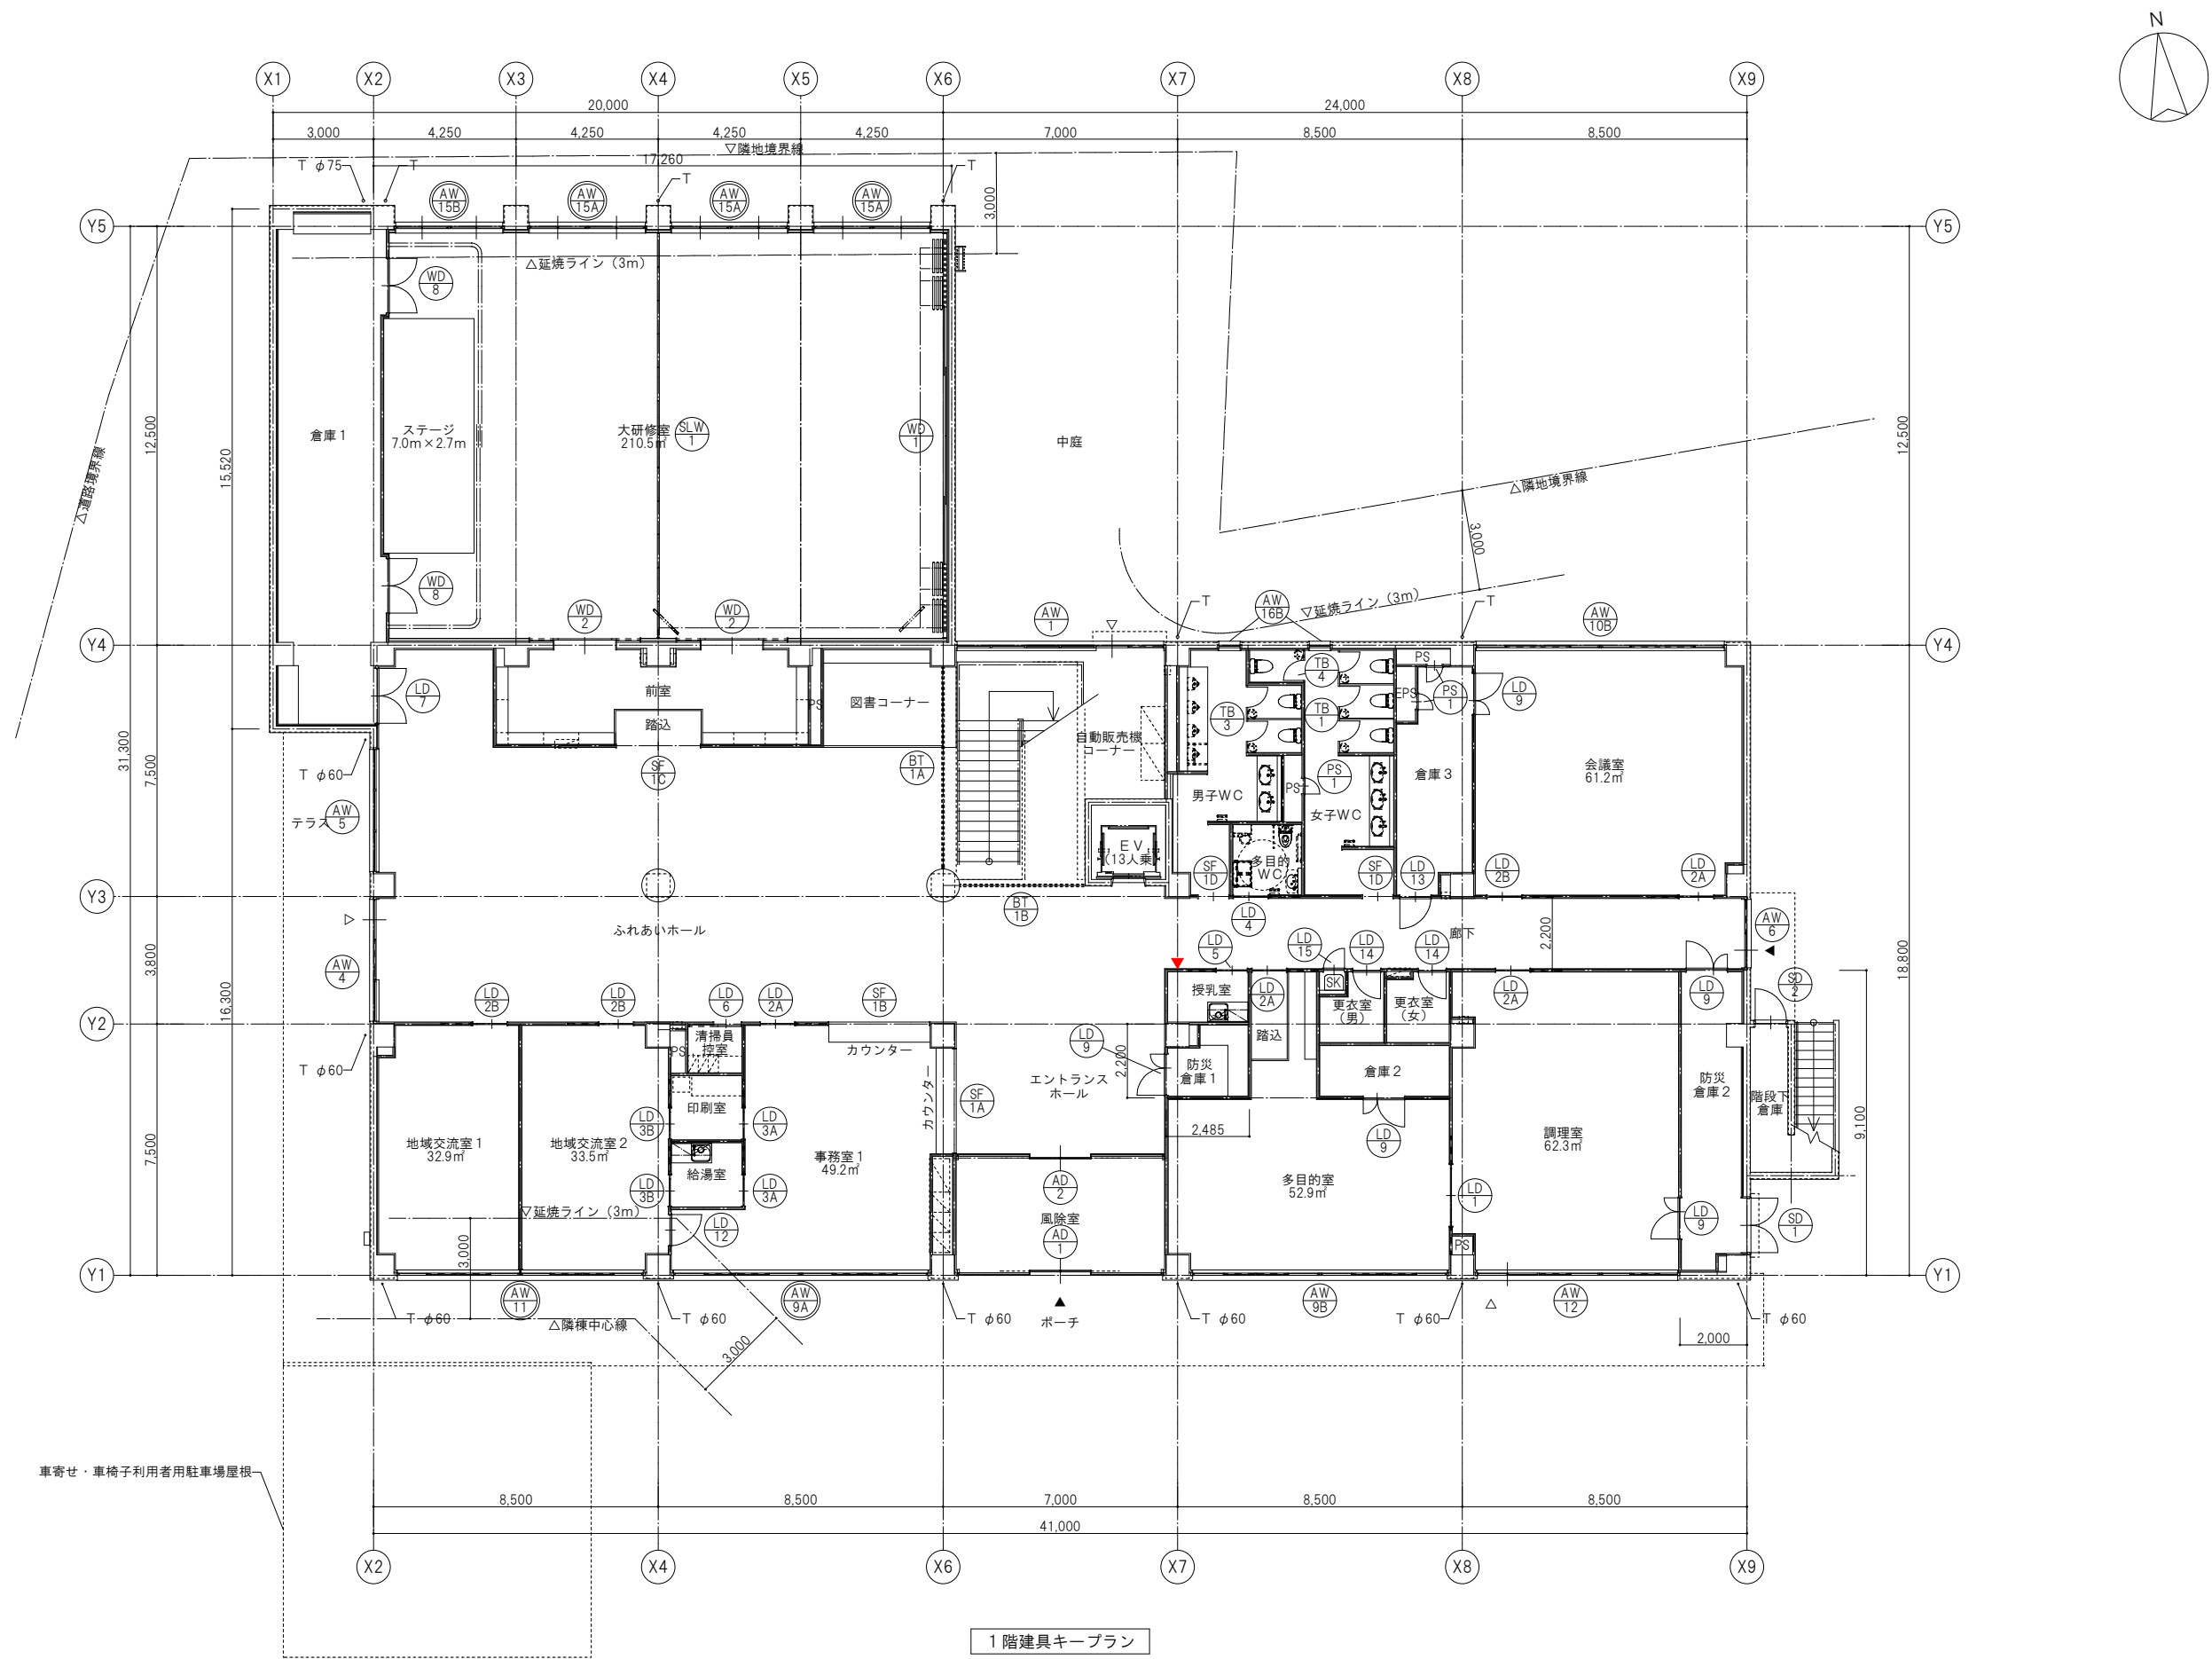

車寄せ・車椅子利用者用駐車場屋根

1階建具キープラン

凡例		防火設備		特定防火設備	一級建築士事務所 株式会社 和田 設計		二日市コミュニティセンター建築工事		年 月	R 8 . 3
		可動式防煙垂れ壁の手動開放装置位置を示す (FL+1,500)	福岡市中央区高砂2丁目23-12 TEL 092-621-5131 FAX 092-621-5133			一級建築士登録 第111010号 代表取締役 和田 正樹	1階建具キープラン		SCALE A1 1/100 A3 1/200	図面番号
								検図:	製図:	写図:
								設計番号		
								A-39		























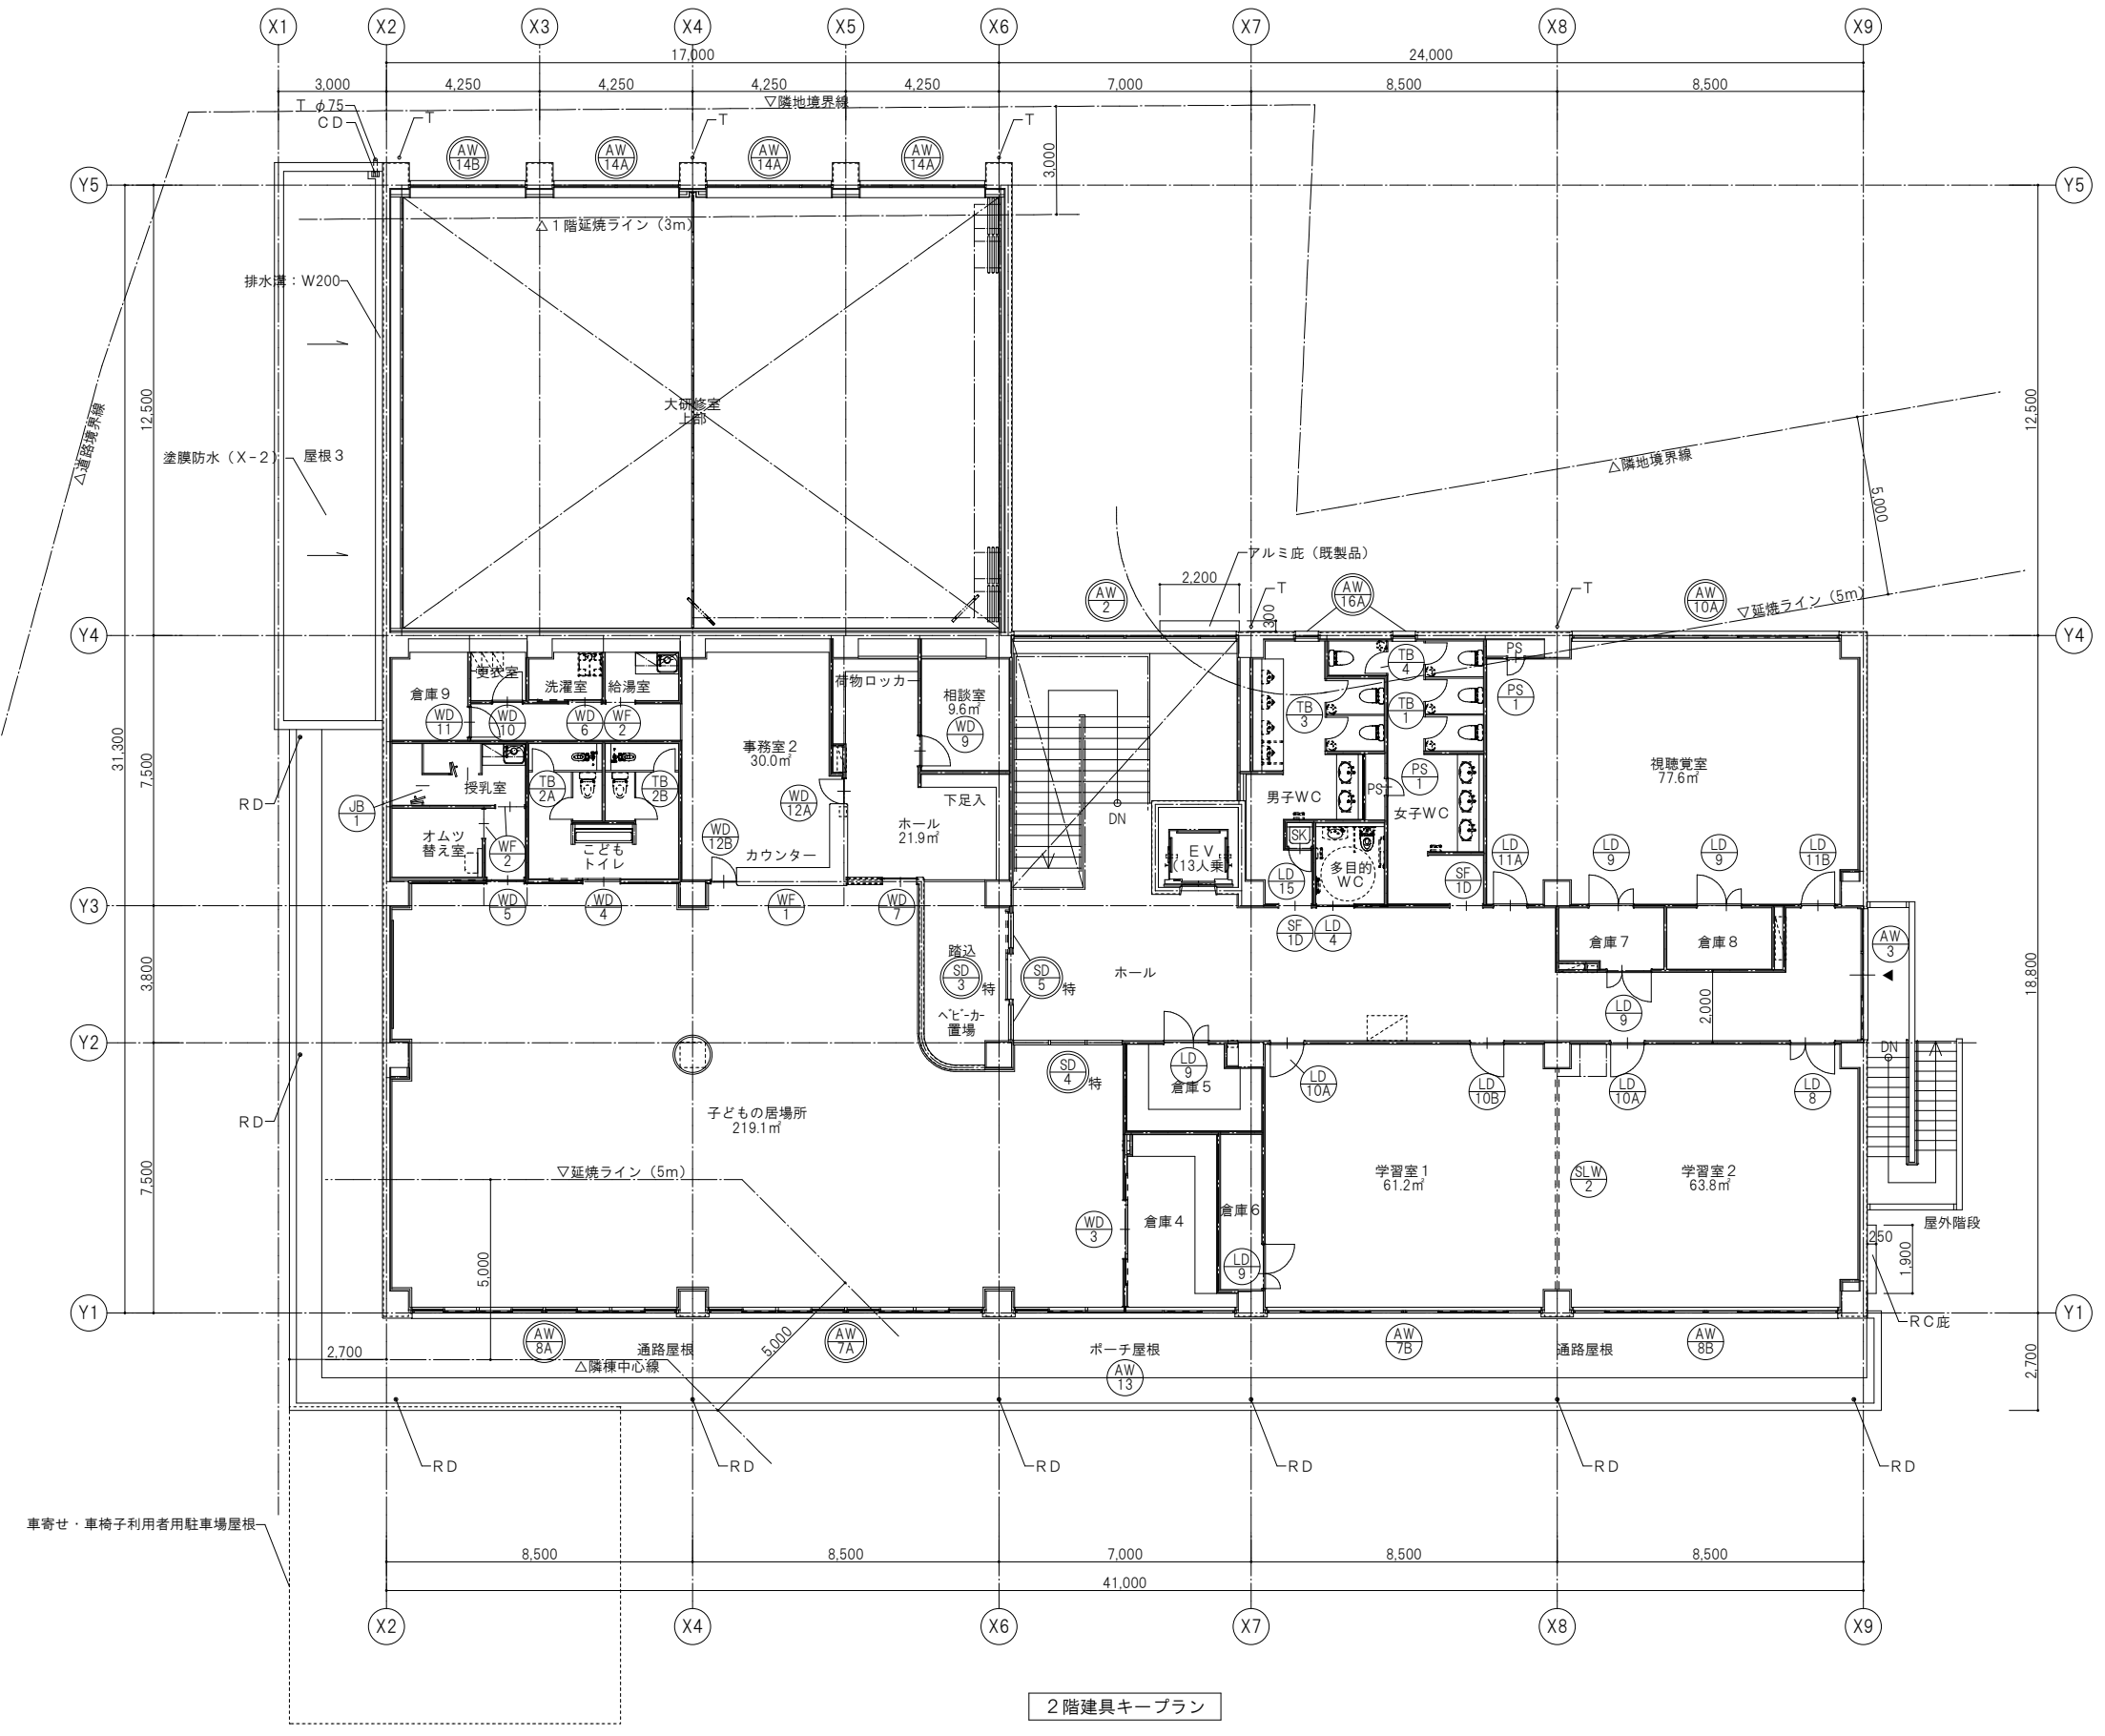
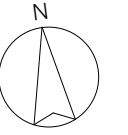



凡例
○：防火設備
○特：特定防火設備

一級建築士事務所 株式会社 和田 設計		二日市コミュニティセンター建築工事		年 月	R 8 . 3
福岡市中央区高砂2丁目23-12 TEL 092-621-5131 FAX 092-621-5133		一級建築士登録 第111010号 代表取締役 和田 正樹		SCALE A1 1/100 A3 1/200	図面番号 A-40
検図：		製図：		写図：	
				設計番号	

形式	数量	SD 1	両開き戸	1ヶ所	SD 2	片開き戸	1ヶ所	SD 3	特	ハンガー一片引き戸（常開）	1ヶ所	SD 4	特	3連F I X窓	1ヶ所	SD 5	特	F I X窓	2ヶ所	SD 6	片開き戸	1ヶ所					
姿 図																											
取付箇所		1階 防災倉庫2			1階 階段下倉庫			2階 子どもの居場所			2階 子どもの居場所			2階 子どもの居場所			2階 洗濯室										
材質仕上・見込		スチール DP 扉：40 枠見込：300			スチール DP 扉：40 枠見込：100			スチール SOP 扉：40 枠見込：220			スチール SOP 枠見込：130			スチール SOP 枠見込：130			スチール DP 扉：40 枠見込：100										
硝子		—			—			—			—			—			—										
附属金物		T×3、DC、LH、TO			T×3、DC、LH、TO			ハンガー金物、HO（L=600）、引戸錠			耐熱強化ガラス t8			耐熱強化ガラス t8			附属金物一式			T×2、CH							
備 考		ステンレス下枠			ステンレス下枠			遮煙性能有リ、SUS番覆：a			—			—			—			—							
符号	数量	LD 1	ハンガー引分け戸	1ヶ所	LD 2A	LD 2B	ハンガー一片引き戸	A：4ヶ所 B：3ヶ所	LD 3A	LD 3B	ハンガー一片引き戸	A：2ヶ所 B：2ヶ所	LD 4	ハンガー一片引き戸	2ヶ所	LD 5	ハンガー一片引き戸	1ヶ所	LD 6	ハンガー一片引き戸	1ヶ所	LD 7	両開き戸	1ヶ所	LD 8	親子開き戸	1ヶ所
姿 図																											
取付箇所		1階 調理室			A：1階 調理室、事務室1、多目的室、会議室 B：1階 地域交流室1・2、会議室			A：1階 印刷室、給湯室 B：1階 印刷室、給湯室			各階 多目的WC			1階 授乳室			1階 清掃員控室			1階 倉庫1			2階 学習室2				
材質仕上・見込		スチール SOP 扉：40 枠見込：130			スチール SOP 扉：40 枠見込：130			スチール SOP 扉：40 枠見込：110			スチール SOP 扉：40 枠見込：130			スチール SOP 扉：40 枠見込：130			スチール SOP 扉：40 枠見込：145			スチール SOP 扉：36 枠見込：120			スチール SOP 扉：36 枠見込：120				
硝子		P5			P5			P5			—			—			—			—			P5				
附属金物		ハンガー金物一式、HO（L=600）、引戸錠			ハンガー金物一式、HO（L=600）、引戸錠			ハンガー金物一式、HO（L=300）、引戸錠			ハンガー金物一式、HO（L=600）、表示錠			ハンガー金物一式、HO（L=600）、表示錠			ハンガー金物一式、HO（L=300）、引戸錠			T×3、CH、DC、TO、FO			T×3、LH、DC、TO				
備 考		SUS番覆：a			SUS番覆：a			SUS番覆：a			SUS番覆：a			SUS番覆：a			SUS番覆：a			SUS番覆：b			SUS番覆：b				
符号	数量	LD 9	親子開き戸	10ヶ所	LD 10A	LD 10B	片開き戸	A：2ヶ所 B：1ヶ所	LD 11A	LD 11B	片開き戸	A：1ヶ所 B：1ヶ所	LD 12	片開き戸	1ヶ所	LD 13	片開き戸	1ヶ所	LD 14	片開き戸	2ヶ所	LD 15	片開き戸	2ヶ所	PS 1	点検口	5ヶ所
姿 図																											
取付箇所		1階 防災倉庫1・2、倉庫2・3 2階 倉庫5～8			A：2階 学習室1・2 B：2階 学習室1			2階 視聴覚室			1階 事務室1			1階 倉庫3			1階 更衣室（男・女）			各階 SK			各階 PS、EPS				
材質仕上・見込		スチール SOP 扉：36 枠見込：130			スチール SOP 扉：36 枠見込：130			スチール SOP 扉：36 枠見込：130			スチール SOP 扉：36 枠見込：110			スチール SOP 扉：36 枠見込：120			スチール SOP 扉：36 枠見込：130			スチール SOP 扉：36 枠見込：110			スチール片面フラッシュ SOP 枠見込：110				
硝子		—			P5			P6			—			—			—			—			—				
附属金物		T×3、LH（廊下、ホールに面する所はCH）、DC、TO、FO			T×3、LH、DC、TO			T×3、LH、DC、TO			T×3、LH、DC、TO			T×3、LH、DC、TO			T×3、CH、DC、TO、表示錠			T×3、CH、DC、TO			隠し丁番、EL、AS				
備 考		SUS番覆：b			SUS番覆：b			SUS番覆：b、三和シャッター 防音ガード同等			SUS番覆：b			SUS番覆：b			SUS番覆：b			SUS番覆：b			つぶし枠				
符号	数量	AD 1	引分け自動ドア	1ヶ所	AD 2	引分け自動ドア	1ヶ所	AD 2	引分け自動ドア	1ヶ所	AW	F I X窓付引き戸	1ヶ所	AW 2	6連F I X窓	1ヶ所	AW 2	6連F I X窓	1ヶ所								
姿 図																											
取付箇所		1階 玄関			1階 玄関			1階 自動販売機コーナー			1階 自動販売機コーナー			2階 ホール			2階 ホール			2階 ホール			2階 ホール				
材質仕上・見込		アルミ二次電解着色（カラー） 枠見込：100			アルミ二次電解着色（カラー） 枠見込：100			アルミ二次電解着色（カラー） 枠見込：70			アルミ二次電解着色（カラー） 枠見込：70			アルミ二次電解着色（カラー） 枠見込：70			アルミ二次電解着色（カラー） 枠見込：70			アルミ二次電解着色（カラー） 枠見込：70			アルミ二次電解着色（カラー） 枠見込：70				
硝子		ST10、ST5			ST10、ST5			ST5+A6+ST5			ST5+A6+ST5			ST5+A6+ST5			ST5+A6+ST5			ST5+A6+ST5			ST5+A6+ST5				
1. 硝子記号（例 P5：フロートガラス5mm厚） 2. 附属金物記号 ・ P フロートガラス ・ F 型板ガラス ・ NP 網入トーマイガラス ・ NF 網入型板ガラス ・ ST 学校用強化ガラス ・ A 空気層 ・ HM 本締付モノロック ・ H 本締錠 ・ OH ケースハンドル錠 ・ G グレモハンドル錠 ・ LH レバーハンドル錠 ・ EL 平面ハンドル錠 ・ T 丁番（記入例 T×3：丁番3枚吊） ・ DC ドアチェック ・ FO フランス落し ・ 戸当り ・ AH オートヒンジ（中心吊型 ストップなし） ・ FH フローアヒンジ ・ HO 引手（押棒類） ・ HC ヒンジクローザー ・ AS アームストッパー ・ TOL トイレブースト付附属金物一式 ・ （グラビティヒンジ・ラッチ・帽子掛戸当・並木：ステンレス） ・ DP 耐候性塗料（フッ素） ・ SOP 合成樹脂調査ペイント ・ CL クリアラッカー ・ 3. 仕上略号 ・ 4. その他 ・ ステンレス下枠・番覆：t2.0 ・ 額縁は特記なき場合、木製25×90 CL ・ SUS番覆 ・ a：F B-5×12、b：t2.0加工 40×20 ・ マスターキー有 ・ クレセントはサブロック付とする。 ・ 外部のステンレス建具枠はセミアタイ仕様とする。 ・ 木製建具のハンガー金物はフック付とする。 ・ アルミサッシ：強度：S-5 気密：A-4 水密：W-5 ・ 片引き窓の網戸はブリッツ式とする ・ 排煙設備となる開口部の自動開放装置（オペレーター・クレセント等）は F L+1500以下に設置する。 ・ Low-Eガラスは日射取得型とする。 ・ …特定防火設備を表す。 ・ …防火設備を表す。																											
一級建築士事務所 株式会社 和田 設計 福岡市中央区高砂2丁目23-12 TEL 092-521-5131 FAX 092-521-5133												一級建築士登録 第111010号 代表者 和田 正樹															
建具表 1												SCALE A1 1/50 A3 1/100															
図面番号												A-4 1															
検図：												製図：															
写図：												設計番号：															

形式	数量	③ランマ突出し窓付片引き窓		1ヶ所	④ランマ突出し窓付片引き窓		1ヶ所	⑤ランマ突出し窓付 F I X窓		1ヶ所	⑥ランマ突出し窓付片引き窓		1ヶ所
姿 図													
取付箇所	2階 ホール												
材質仕上・見込	アルミ二次電解着色（カラー） 枠見込：70												
硝子	引き戸、F I X窓：ST5+A6+ST5 突出し窓：P5+A6+P5												
附属金物	附属金物一式												
備 考	アルミ水切、木製額縁、オベレーター（隠蔽）、固定網戸、三協立山 ARM-S同等品												
符号	数量	⑦ F I X窓付片引き戸			A：1ヶ所 B：1ヶ所	⑧ F I X窓付片引き戸			A：1ヶ所 B：1ヶ所	⑨ F I X窓付片引き戸			A：1ヶ所 B：1ヶ所
姿 図					A：1ヶ所 B：1ヶ所				A：1ヶ所 B：1ヶ所				A：1ヶ所 B：1ヶ所
取付箇所	A：2階 子どもの居場所 B：2階 学習室1												
材質仕上・見込	アルミ二次電解着色（カラー） 枠見込：70												
硝子	A：NP6.8+A6+Low-E5（内側） B：P5+A6+P5												
附属金物	附属金物一式												
備 考	アルミアングル、アルミ水切、アルミ小庇、網戸、木製額縁												
符号	数量	⑪ F I X窓付片引き戸			1ヶ所	⑫ F I X窓付片引き戸			1ヶ所	⑬ F I X窓付片引き戸			1ヶ所
姿 図					1ヶ所				1ヶ所				1ヶ所
取付箇所	A：2階 子どもの居場所 B：2階 学習室2												
材質仕上・見込	アルミ二次電解着色（カラー） 枠見込：70												
硝子	A：NP6.8+A6+Low-E5（内側） B：P5+A6+P5												
附属金物	附属金物一式												
備 考	アルミアングル、アルミ水切、アルミ小庇、網戸、木製額縁												
符号	数量	⑭ F I X窓付片引き戸			1ヶ所	⑮ F I X窓付片引き戸			1ヶ所	⑯ 4連突出し窓			A：3ヶ所 B：1ヶ所
姿 図					1ヶ所				1ヶ所				A：3ヶ所 B：1ヶ所
取付箇所	1階 地域交流室1・2												
材質仕上・見込	アルミ二次電解着色（カラー） 枠見込：70												
硝子	NP6.8+A6+Low-E5（内側）												
附属金物	附属金物一式												
備 考	アルミアングル、アルミ水切、網戸、木製額縁												
符号	数量	⑰ F I X窓			A：2ヶ所 B：2ヶ所	⑱ スライディングウォール			1ヶ所	⑲ スライディングウォール			1ヶ所
姿 図					A：2ヶ所 B：2ヶ所				1ヶ所				1ヶ所
取付箇所	各階 男子・女子WC												
材質仕上・見込	アルミ二次電解着色（カラー） 枠見込：70												
硝子	A：NF6.8+A6+Low-E5（内側） B：P5+A6+F4（フロストガラス内側）												
附属金物	附属金物一式												
備 考	アルミアングル、アルミ水切、木製額縁												
1. 硝子記号（例 P5：フロートガラス5mm厚） 2. 附属金物記号 ・ P フロートガラス HM 本締付モノロック T 丁番（記入例 T×3：丁番3枚吊） ・ F 型板ガラス H 本締錠 DC ドアチェック HO 引手（押棒類） DP 耐候性塗料（フッ素） ・ NP 網入トメイガラス OH ケースハンドル錠 FO フランス落し HC ヒンジクローザー SUS管 SOP 合成樹脂調査ペイント ・ NF 網入型板ガラス G グレモハンドル錠 TO 戸当り AS アームストッパー CL クリアラッカー ・ ST 学校用強化ガラス LH 平面ハンドル錠 AH オートヒンジ（中心吊型 ストップなし） ・ A 空気層 EL 平面ハンドル錠 FH フローヒンジ 3. 仕上略号 HO 引手（押棒類） DP 耐候性塗料（フッ素） HC ヒンジクローザー SUS管 SOP 合成樹脂調査ペイント AS アームストッパー CL クリアラッカー TOL トイレブース付属金物一式（グラビティーヒンジ・ラッチ・帽子掛戸金・並木：ステンレス） 4. その他 ・ 木製建具のハンガー金物はツボクロス付とする。 ・ アルミサッシ：強度：S-5 気密：A-4 水密：W-5 ・ 片引き窓の網戸はブリーツ式とする ・ 排煙設備となる開口部の手動開放装置（オベレーター・クレセント等）は FL+1500以下に設置する。 ・ Low-Eガラスは日射取得型とする。 ・ 外部のスチール建具枠はセミアタイ仕様とする。 …特定防火設備を表す …防火設備を表す													
一級建築士事務所 株式会社 和田 設計 福岡市中央区高砂2丁目23-12 TEL 092-521-5131 FAX 092-521-5133 一級建築士登録 第111010号 代表者 和田正樹													
二日市コミュニティセンター建築工事 年 月 R 8 . 3 SCALE A1 1/50 A3 1/100 図面番号 A-4 2 検図： 製図： 写図： 設計番号													

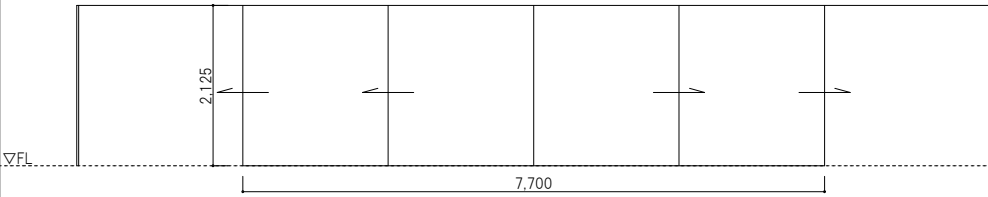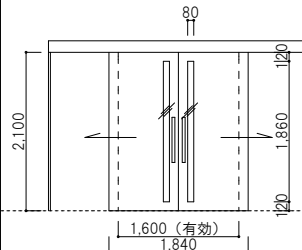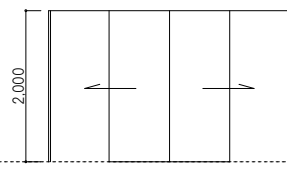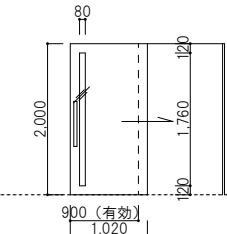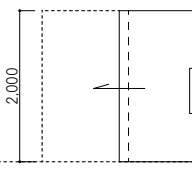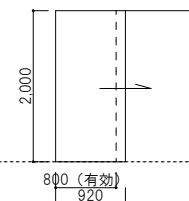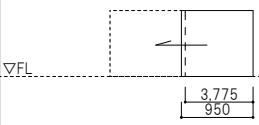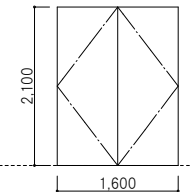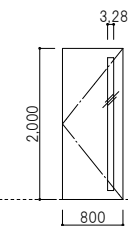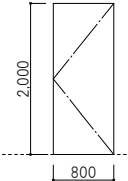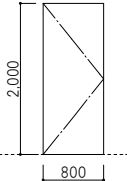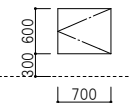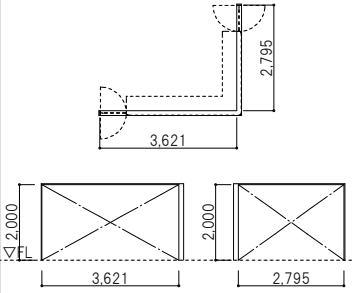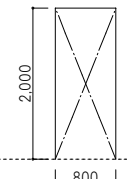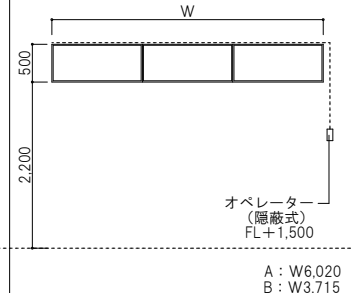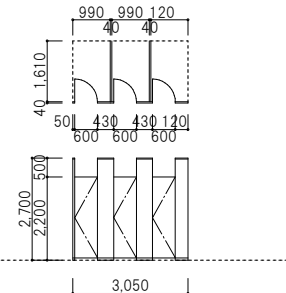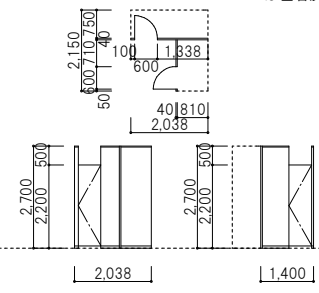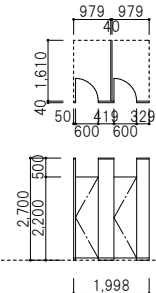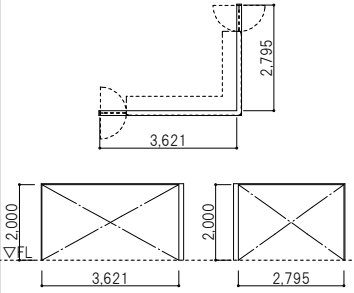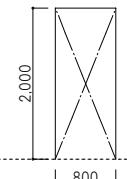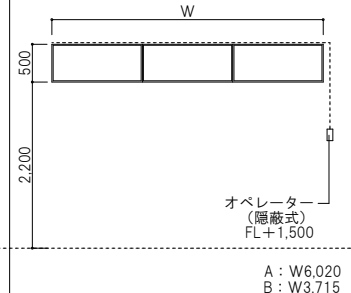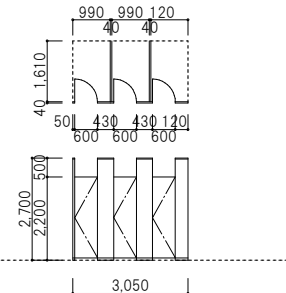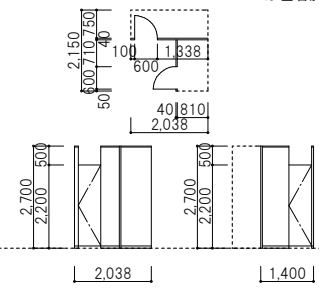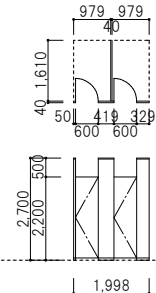形式	数量	⑦WD引分け戸1ヶ所			⑧WDハンガー引分け戸2ヶ所			③WDハンガー引分け戸1ヶ所			④WDハンガー片引き戸1ヶ所			⑤WDハンガー片引き戸1ヶ所			⑥WDハンガー片引き戸1ヶ所	
姿 図	
	取付箇所	1階 大研修室			1階 大研修室			2階 倉庫4			2階 こどもトイレ			2階 子どもの居場所			2階 洗濯室	
	材質仕上・見込	練付合板フラッシュ 扉：36 枠見込：120			練付合板フラッシュ 扉：36 枠見込：300			ポリ合板フラッシュ 扉：36 枠見込：125			ポリ合板フラッシュ 扉：36 枠見込：155			ポリ合板フラッシュ 扉：36 枠見込：200			ポリ合板フラッシュ 扉：36 枠見込：135	
	硝 子	—			P 5			—			P 5			—			—	
	附属金物	戸車、膨込引手			ハンガー金物一式（半自動）、HO（L=600）、引戸錠			ハンガー金物一式、掘込引手			ハンガー金物一式、HO（L=600）			ハンガー金物一式、HO（L=600）			ハンガー金物一式、掘込引手	
備 考	ステンレスVレール、木枠：額縁同材 CL			木製宙摺、木枠：額縁同材 CL			木製宙摺、木枠：額縁同材 CL			木製宙摺、木枠：額縁同材 CL			木製宙摺、木枠：額縁同材 CL			木製宙摺、木枠：額縁同材 CL	
符号	数量	⑦WDハンガー片引き戸1ヶ所			⑧WD両開き戸2ヶ所			⑨WD開き戸1ヶ所			⑩WD開き戸1ヶ所			⑪WD開き戸1ヶ所			⑫WD開き戸1ヶ所	
姿 図	
	取付箇所	2階 子どもの居場所			1階 倉庫1			2階 相談室			2階 更衣室			2階 倉庫9			2階 事務室2	
	材質仕上・見込	ポリ合板フラッシュ 扉：36 枠見込：175			練付合板フラッシュ 扉：36 枠見込：110			ポリ合板フラッシュ 扉：36 枠見込：130			ポリ合板フラッシュ 扉：36 枠見込：110			ポリ合板フラッシュ 扉：36 枠見込：110			ポリ合板フラッシュ 扉：36 枠見込：130	
	硝 子	—			—			P 5			—			—			—	
	附属金物	ハンガー金物一式、掘込引手			T×3、LH、DC、TO、FO			T×3、LH、TO			T×3、LH、TO、表示錠			T×3、LH、TO			T×2、ラッチ錠	
備 考	木製宙摺、木枠：額縁同材 CL			ステンレス下枠、木枠：額縁同材 CL			木製宙摺、木枠：額縁同材 CL			木製宙摺、木枠：額縁同材 CL			木製宙摺、木枠：額縁同材 CL			—	
符号	数量	⑪WF三方枠1ヶ所			⑫WF三方枠3ヶ所			⑬BT可動式防煙垂れ壁A：1ヶ所B：1ヶ所			⑭TBトイレブース2ヶ所			⑮TBトイレブース2ヶ所			⑯TBトイレブース2ヶ所	
姿 図	
	取付箇所	2階 事務室2			2階 授乳室、オムツ替え室、給湯室			1階 ふれあいホール			各階 女子WC			2階 こどもトイレ			各階 男子WC	
	材質仕上・見込	木製 CL 枠見込：130			木製 CL 枠見込：110			アルミ 枠見込：40			メラミン化粧合板フラッシュ 枠見込：40			メラミン化粧合板フラッシュ 枠見込：40			メラミン化粧合板フラッシュ 枠見込：40	
	硝 子	—			—			—			—			—			—	
	附属金物	—			—			—			TOL、巾木：ステンレス			TOL、巾木：ステンレス			TOL、巾木：ステンレス	
備 考	—			—			自火報連動、オペレーター（隠蔽式）東洋シャッター ケムカーテン同等品			小松ウォール TB-T P同等品（柄物）			小松ウォール TB-T P同等品（柄物）			小松ウォール TB-T P同等品（柄物）	
	符号	数量	
1. 硝子記号（例 P 5：フロートガラス5mm厚）	2. 附属金物記号															3. 仕上略号															4. その他	
P フロートガラス	HM 本練付モノロック															T 丁番（記入例 T×3：丁番3枚吊）															HO 引手（押棒類）															DP 耐候性塗料（フッ素）															・木製建具のハンガー金物はソフトクロス付とする。	
F 型板ガラス	H 本練錠															DC ドアチェック															HC ヒンジクローザー															・ステンレス下枠・宙摺：t 2.0															・アルミサッシ：強度：S＝5 気密：A＝4 水密：W＝5	
NP 網入トーマイガラス	CH ケースハンドル錠															FO フランス落し															AS アームストッパー															・額縁は特記なき場合、木製25×90 CL															・片引き窓の網戸はブリーツ式とする	
NF 網入型板ガラス	G グレモンハンドル錠															TO 戸当り															TOL トイレブース附属金物一式															・SUS宙摺															・排煙設備となる開口部の手動開放装置	
ST 学校用強化ガラス	LH レバーハンドル錠															AH オートヒンジ（中心吊型 ストップなし）															(グラビティーヒンジ・ラッチ・帽子掛戸当・笠木：ステンレス)															a：F B＝5×12、b：t 2.0加工 40×20															（オペレーター・クレセント等）は F L＋1500以下に設置する。	
A 空気層	EL 平面ハンドル錠															FH フロアーヒンジ																														マスターキー有															・Low-Eガラスは直射取得型とする。	
取付箇所	
材質仕上・見込	
硝 子	
附属金物	
備 考	
一級建築士事務所 株式会社 和田 設計																																二日市コミュニティセンター建築工事																年 月 R 8. 3	
福岡市中央区高砂2丁目23-12 TEL 092-621-5131 FAX 092-521-5133																																一級建築士登録 第111010号 代表取締役 和田正樹																SCALE A1 1/50 A3 1/100	
建具表 3																																図面番号																A-4 3	
検図： 製図： 写図：																																設計番号	

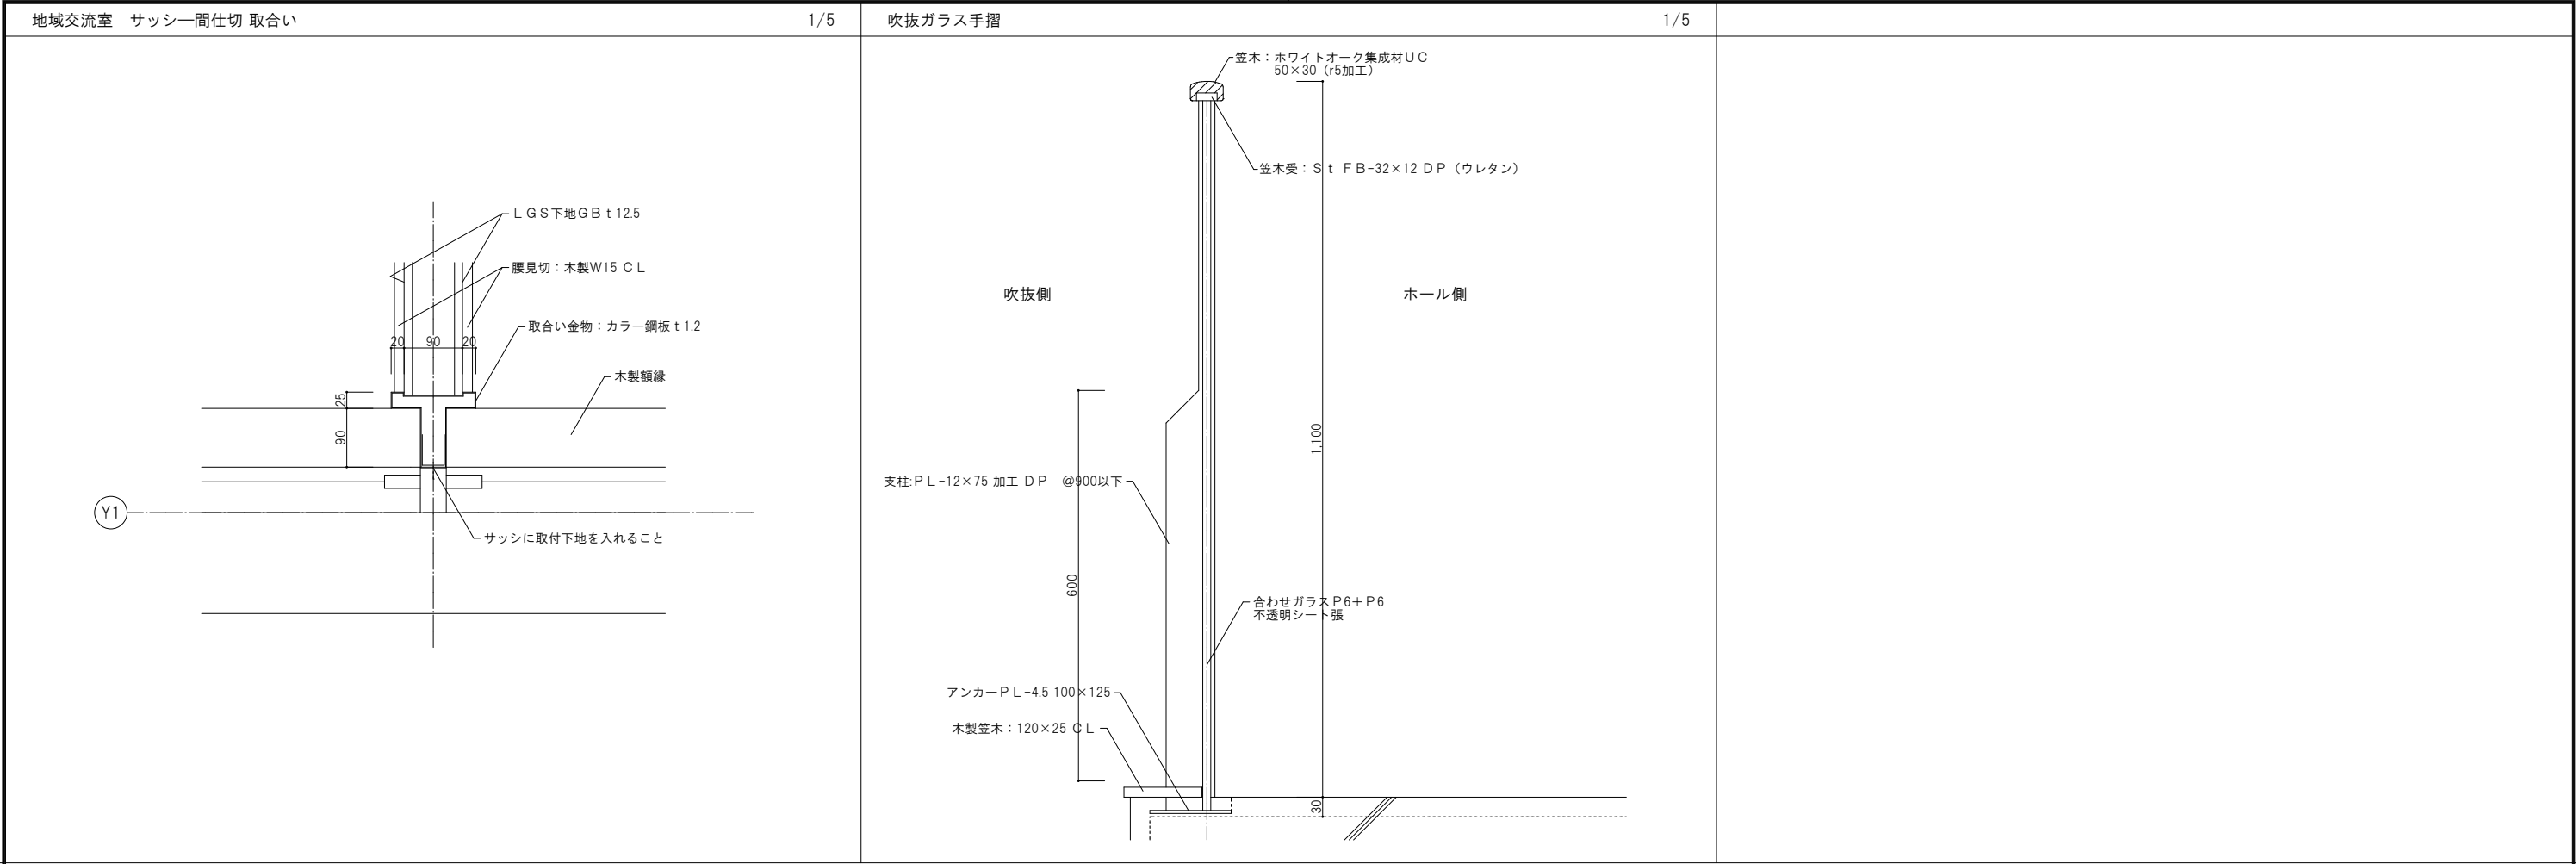




大研修室 電動バトン

電動バトン装置仕様表


番号	装 置 名	数量	バトン等		ストローク (mm)	駆 動 方 式	速度	電動機		吊ワイヤー	質 量 (k g)		自動	備 考	
			長さ (mm)	径等 (mm)			(m/min)	容量 (kW)	制御方式	径×吊点数	バトン・装置 積載	合計	停止ヶ所		
1	バトン	1	5,000	SUS φ38.0	3,300	電動昇降ワイヤードラム巻取り式	5	90W	直入れ	φ2.5×3	40	60	100	2	AC100V 装置取付は I T ハンガー (M10) を使用

別途工事


- 1 次側電気配線配管工事 (電気設備工事)
- バトンボックス工事 (穴加工)
- スクリーン設備工事 (電気設備工事)

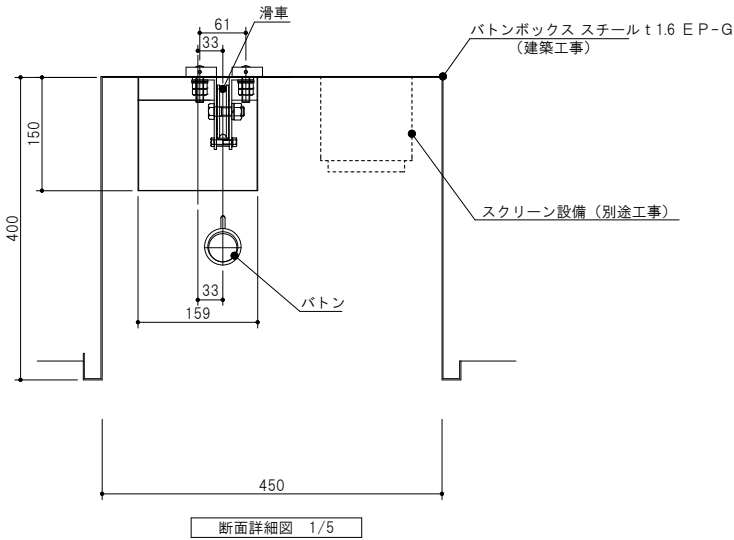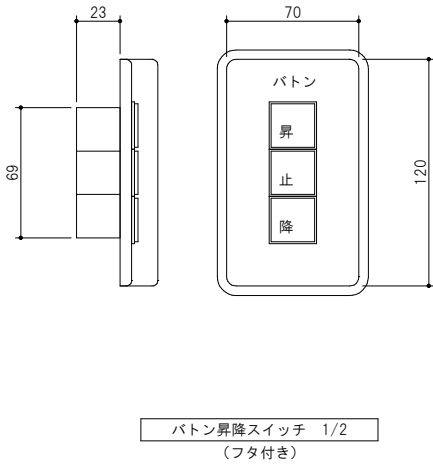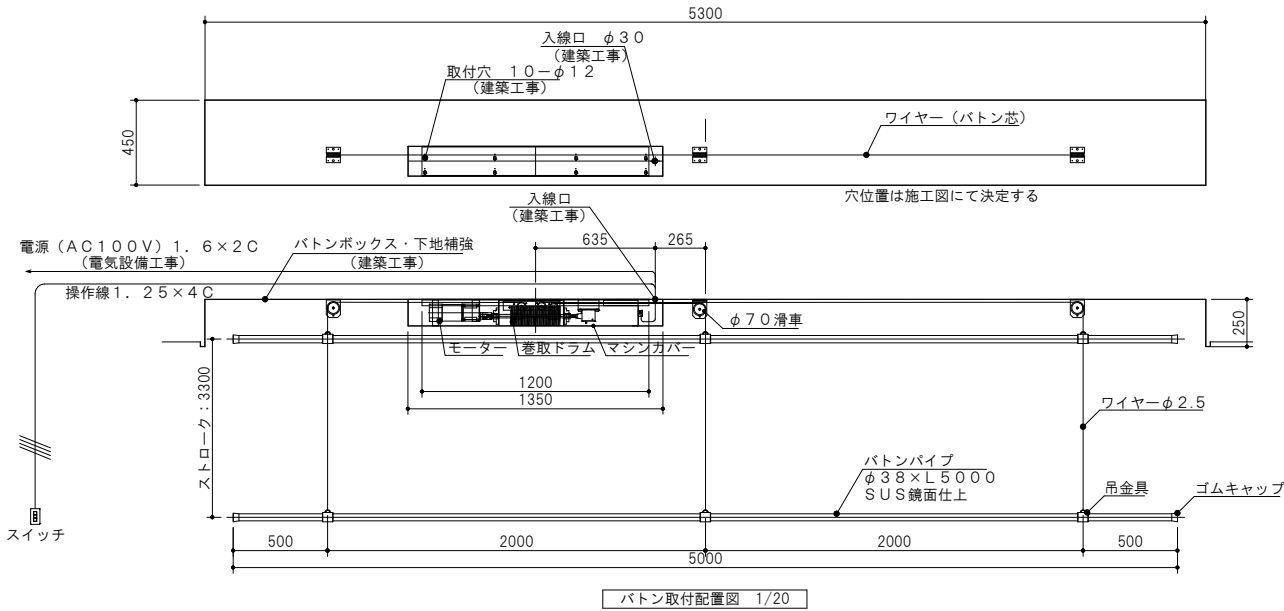


サンケンエンジニアリング 同等

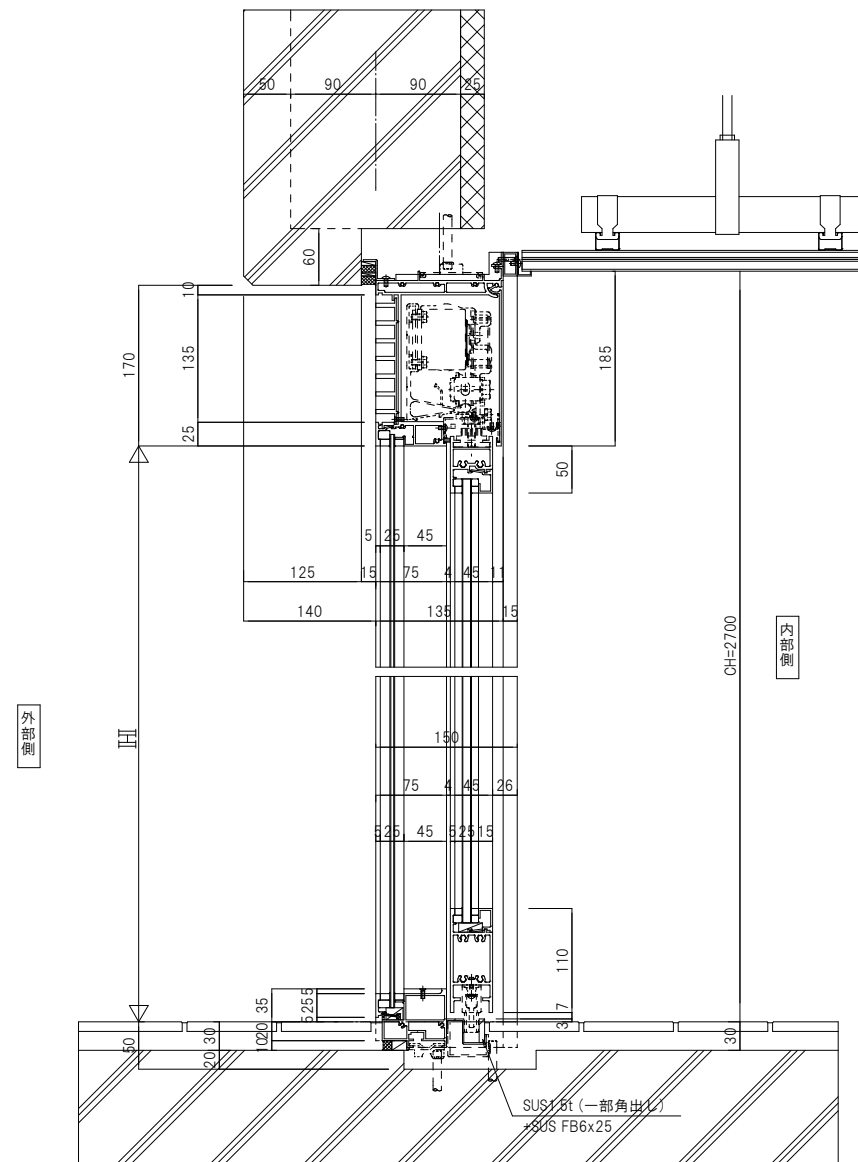


断面詳細図 S=1:4

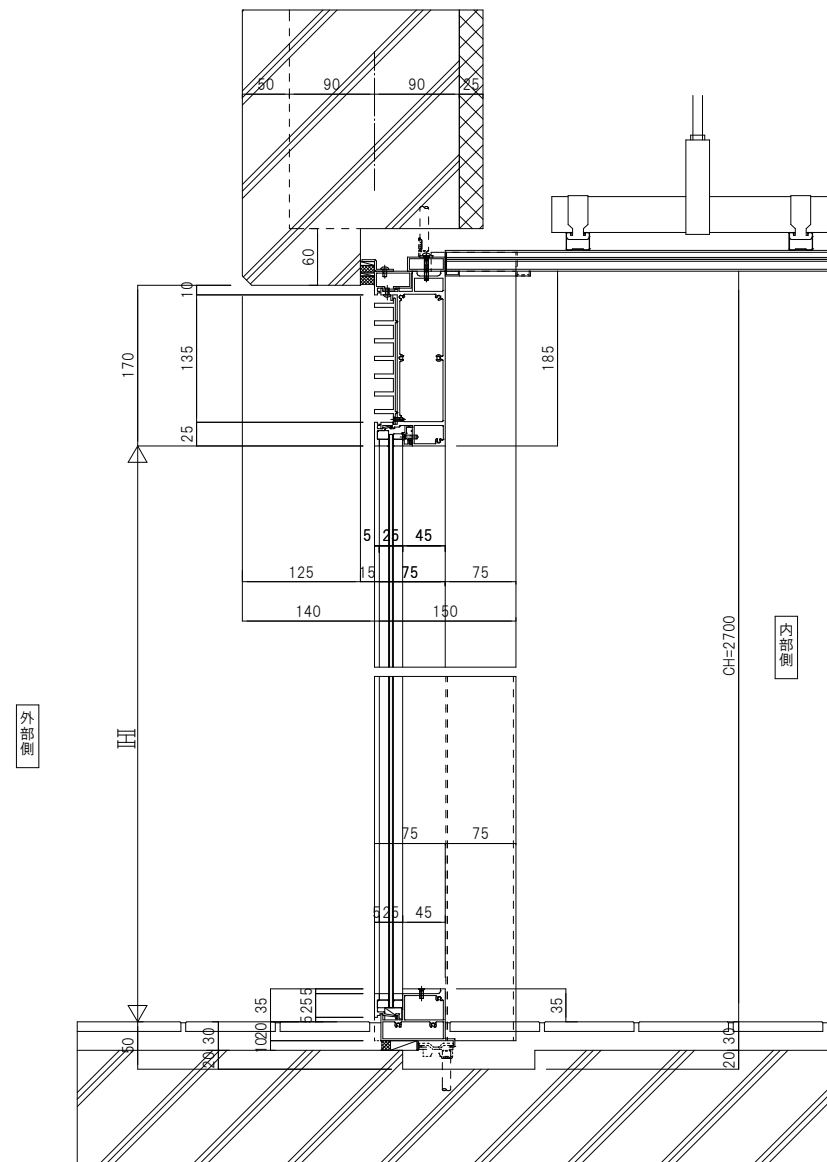

断面詳細図 S=1:4


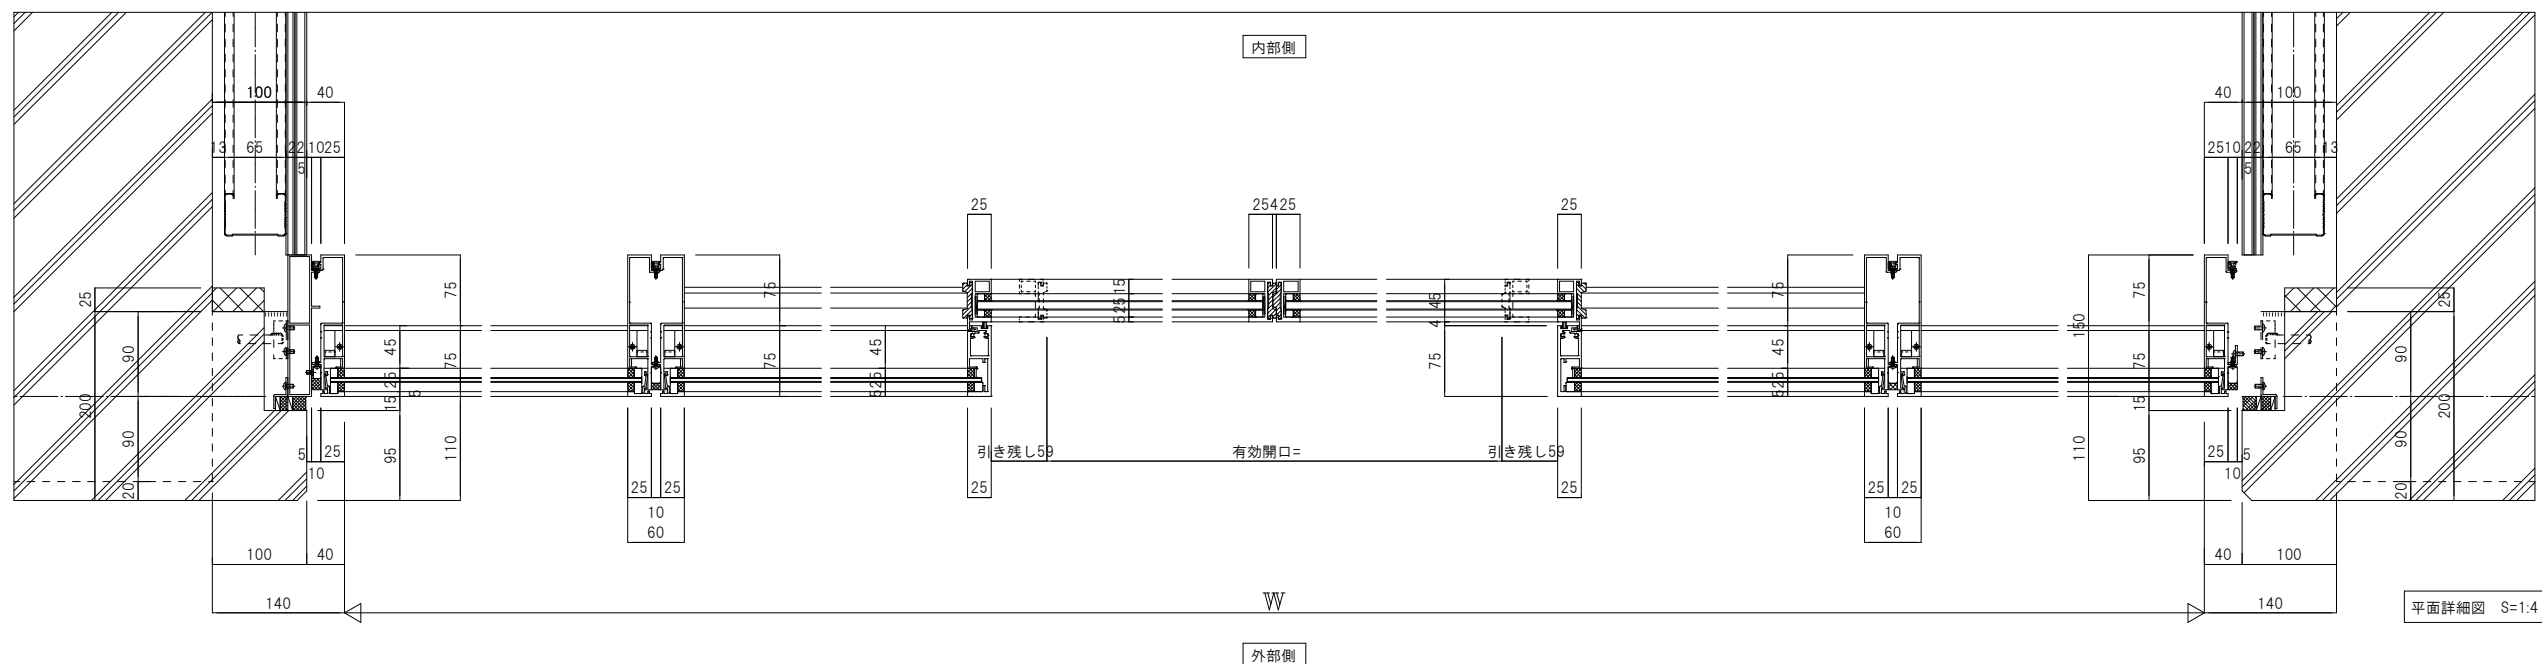


平面詳細図 S=1:4

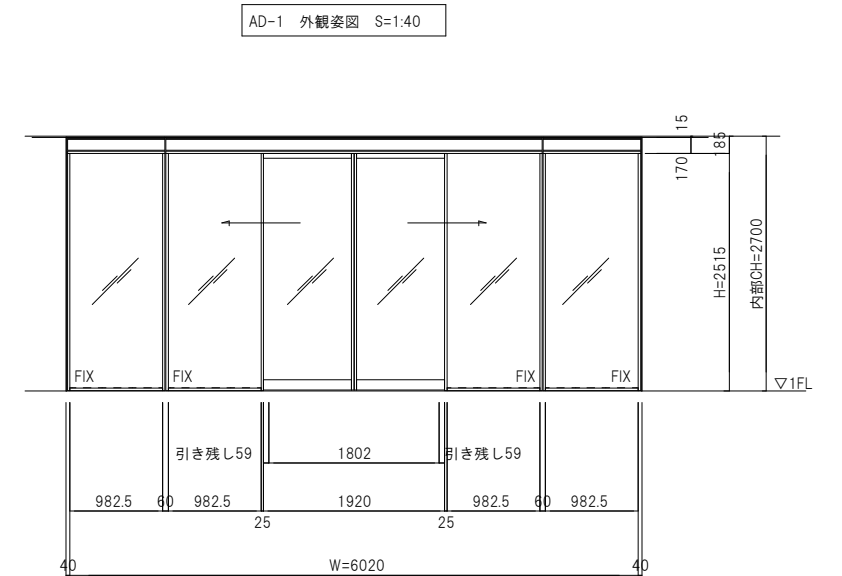

AD-1 外觀姿図 S=1:40

一級建築士事務所 株式会社 和田 設計		二日市コミュニティセンター建築工事		年 月	R 8 . 3
福岡市中央区高砂2丁目23-12 TEL 092-521-5131 FAX 092-521-5133		一級建築士登録 第111010号 代表取締役 和田 正樹		SCALE A1 図示 A3 図示/2	図面番号 A-47
		検図: 製図: 写図:		設計番号	

 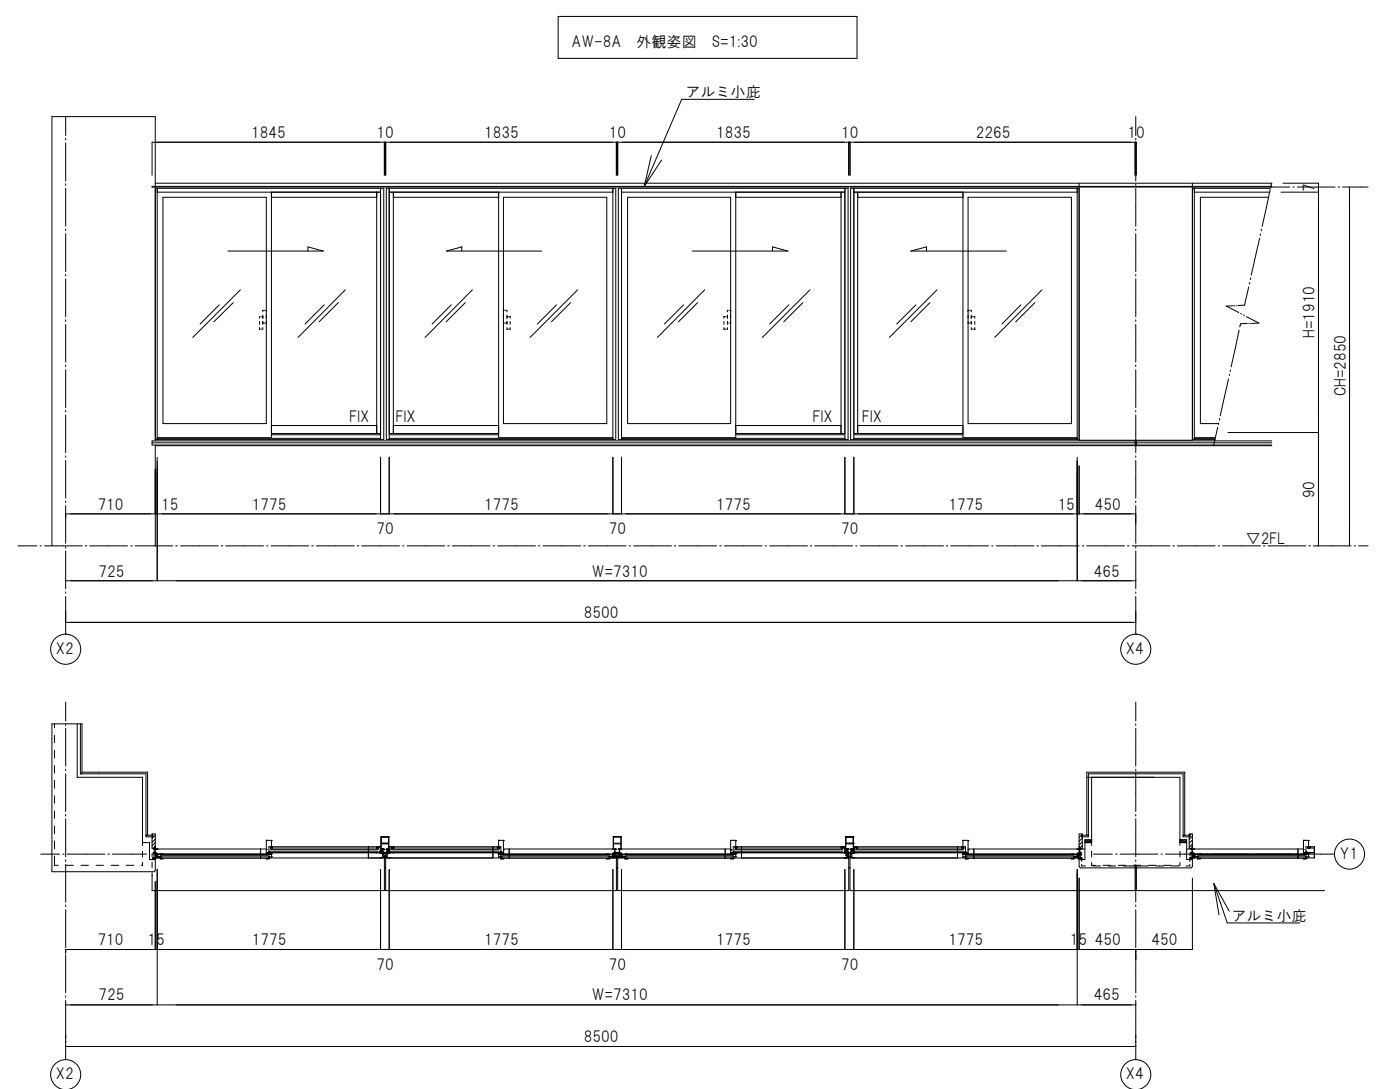

S特防（例示 一般）

枠：1.6t 鎖止め （SOPは当社工事外）

扉：0.6t 鎖止め （SOPは当社工事外）

符 号	勝 手	数 量	枠性能	充填材	防火区分
SD 3	R 0 L 1	1	S T	アルミコア	特定防火設備
ガラリ	—		ガラリタイプ		
ガラス	—		窓タイプ		
金具品名		メーカー・品番	1ヶ所 数 量	備 考	
付属部品		三和標準一式	1		
戸先ゴム		ホクショ GA-14	2		
戸尻ゴム		北星ゴム TAG30	2		
ロッド錠		美和 SW1SD11(L=)	1		
ロッド錠用シンダー		美和 SWM40 dt 40	1		
ロッド錠ストライク		美和 SWSD-SKT	1		
引き棒		シブタニ SB-SUS425-W	1	ステンレス鏡面	

枠：ノックダウン

※防火区分等で「避難時の通行の用に供する部分」に設ける場合、設計範囲にかかわらず有効開口で幅750mm以上、高さ1800mm以上、床面からの高さ（敷居高さ）を150mm以下とする必要がある。

※防火仕様のため、引き棒はステンレス製のみ。

ファイヤード2 同等


枠：1.6t 鎖止め （SOPは建具工事外）

扉：1.6t 鎖止め （SOPは建具工事外）


符 号	勝 手	数 量	枠性能	充填材	防火区分
SD 5	R 1 L 0	2	S T		指定なし
ガラリ	—		ガラリタイプ		
ガラス	耐熱強化ガラス8.0t		窓タイプ		
金具品名		メーカー・品番	1ヶ所 数 量	備 考	

防火認定番号 EA-0120

※ 下枠が幅木の場合、モルタル充填のこと。

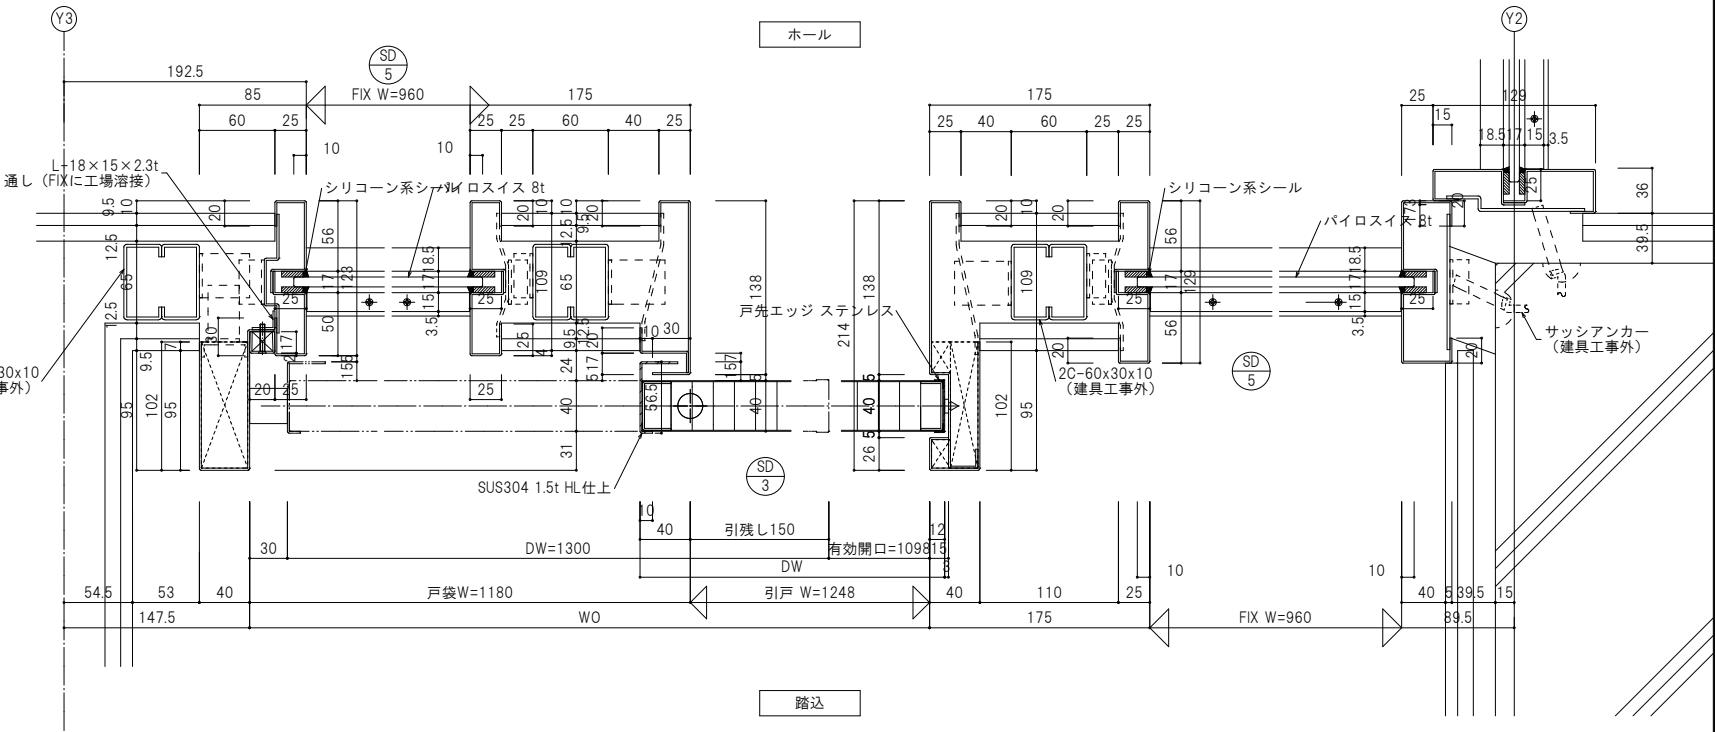


平面詳細図 S=1/3

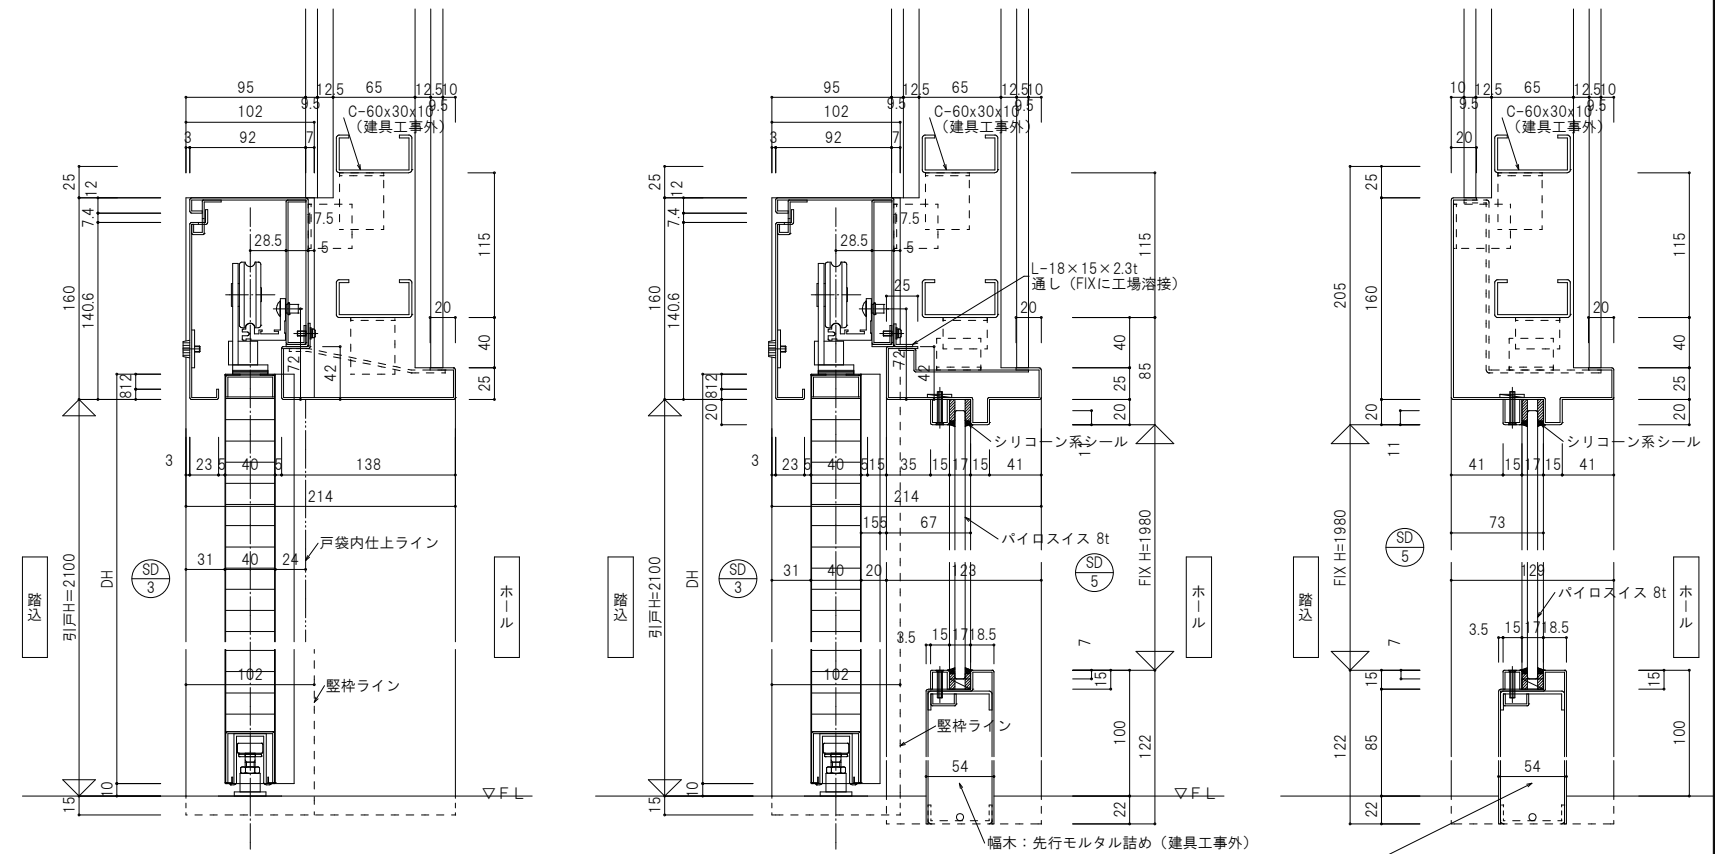


断面詳細図 S=1/3

- (注1) 本図は特定防火設備を示す。
(注2) 煙感連動装置（全開リリース）付の場合、上枠見付けは250とする。
煙感連動装置（中間リリース）付の場合、上枠見付けは270とする。
(注3) アンカー取付位置は上枠見付けによる。
（H押えから150mmの位置にアンカー取付け）。
(注4) 錠錠（美和ロック製：SWFG3）付の場合、戸先たて枠見付けは45とする。
錠錠（ゴール製：SX）付の場合、戸先たて枠見付けは60とする。
(注5) △印は、メンテナンス側を示す。

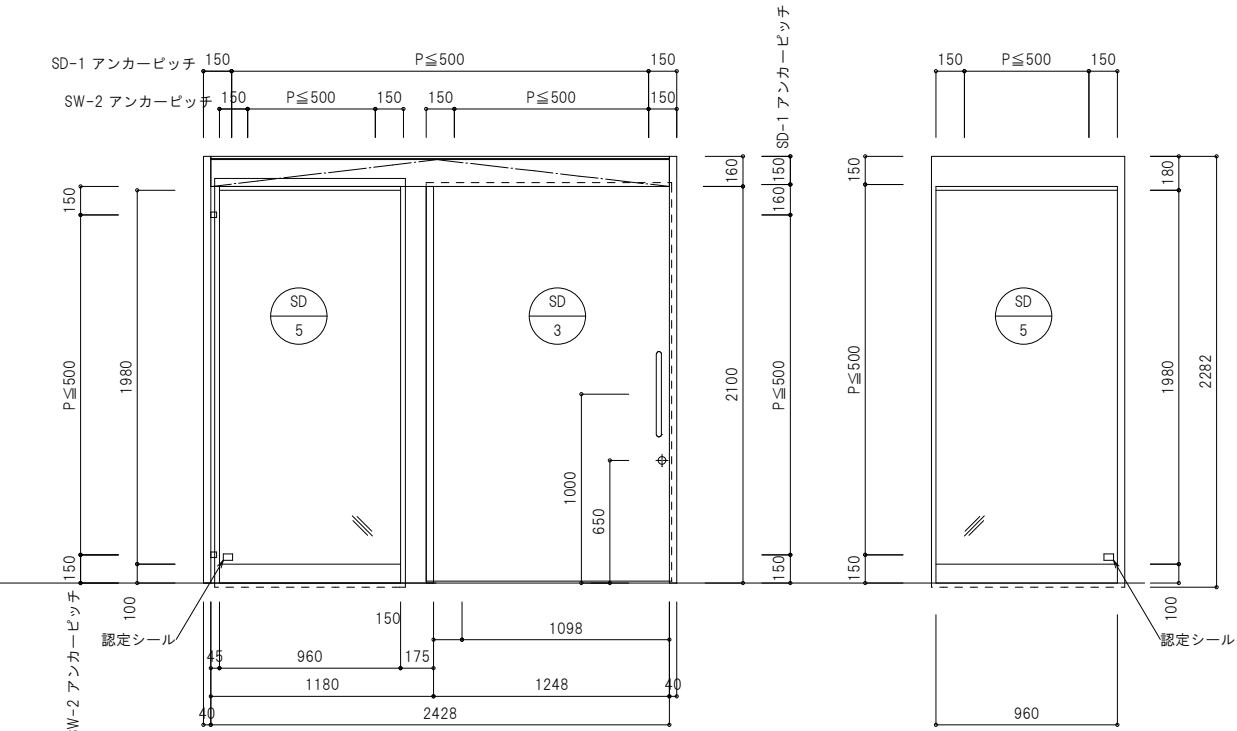


姿図 S=1/20




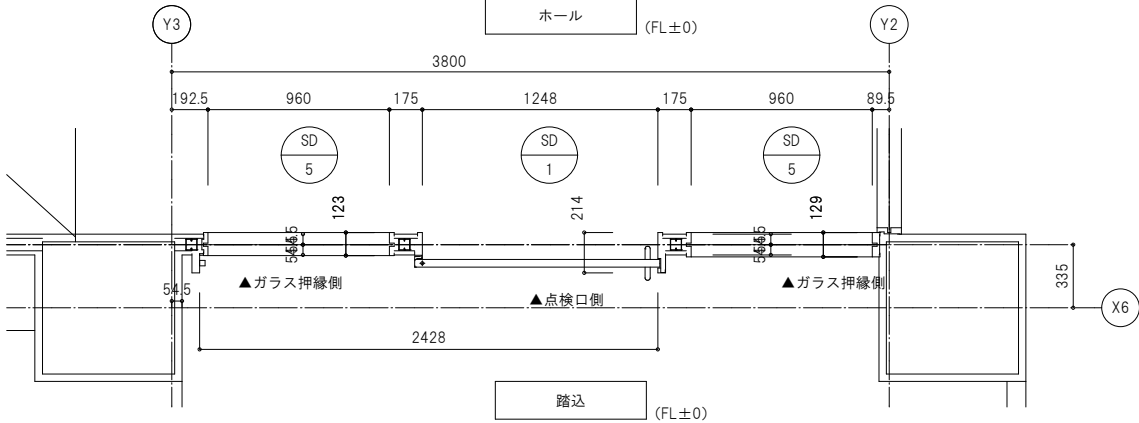



踏込 (FL±0)

平面図 S=1/20



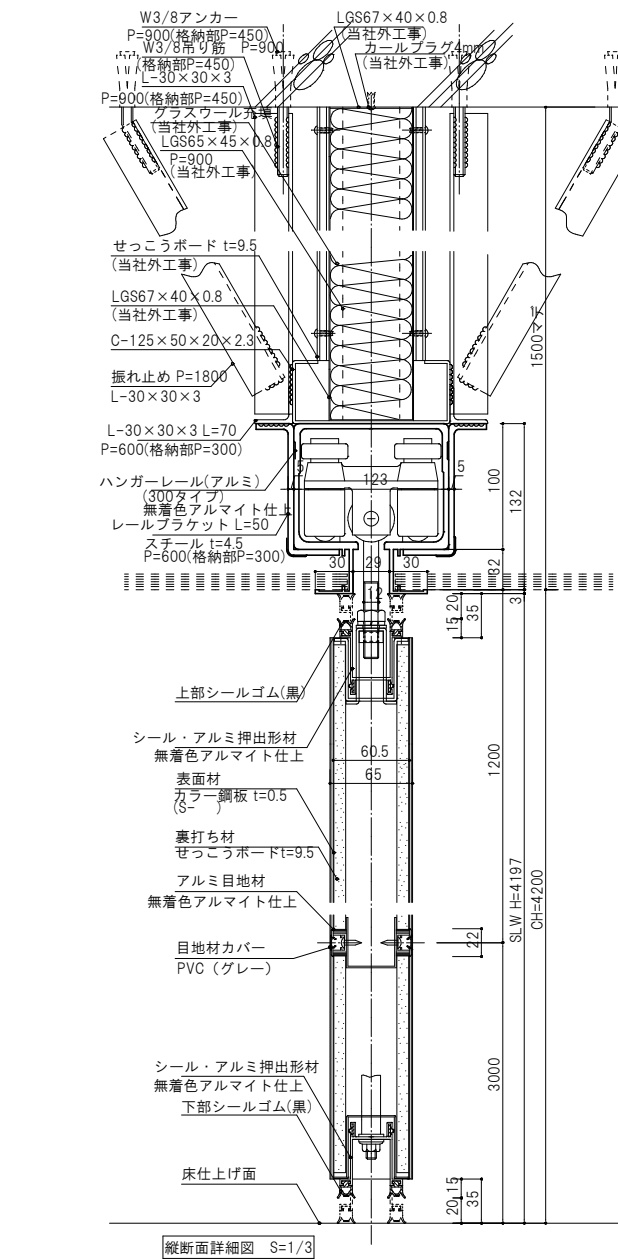


商品名	遮音スライディングウォール 60SB
商品略号	NSW-60SB-L
シール機構	レバー式
レール、ランナー	クロスタイプ アルミ押出形材(A6063S-T5) 無着色アルマイト仕上
表面板	カラー鋼板(0.5mm厚)
表面板色	標準カラー：S-300・S-303・S-306・S-315
裏打ち材	石膏ボード 9.5mm
充填材	無し
パネル厚	60.5mm
重量	標準パネル：32kg/㎡ サイドパネル：41kg/㎡
召し合わせ形材	アルミ押出形材(A6063S-T5)
シール形材	無着色アルマイト仕上
サイドシール形材	(サイドシール形材は焼付塗装仕上)
シールゴム	PVC

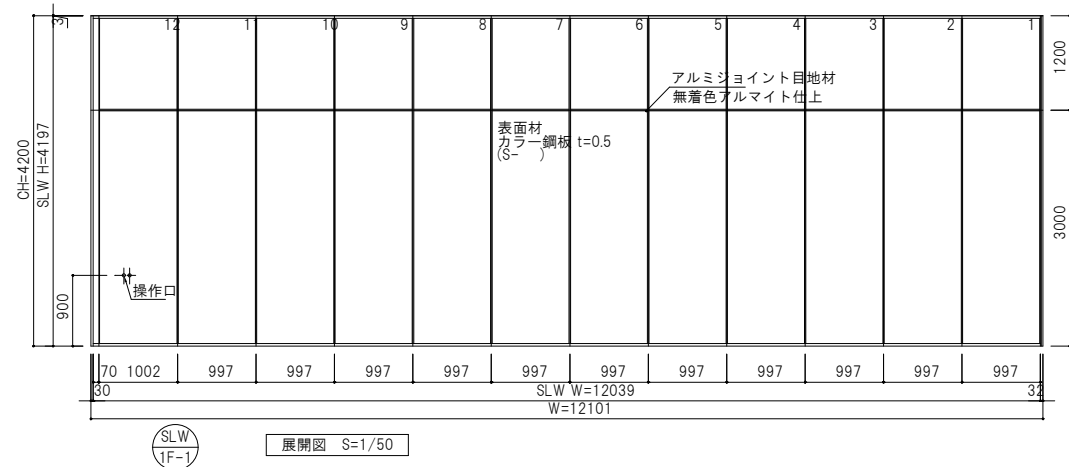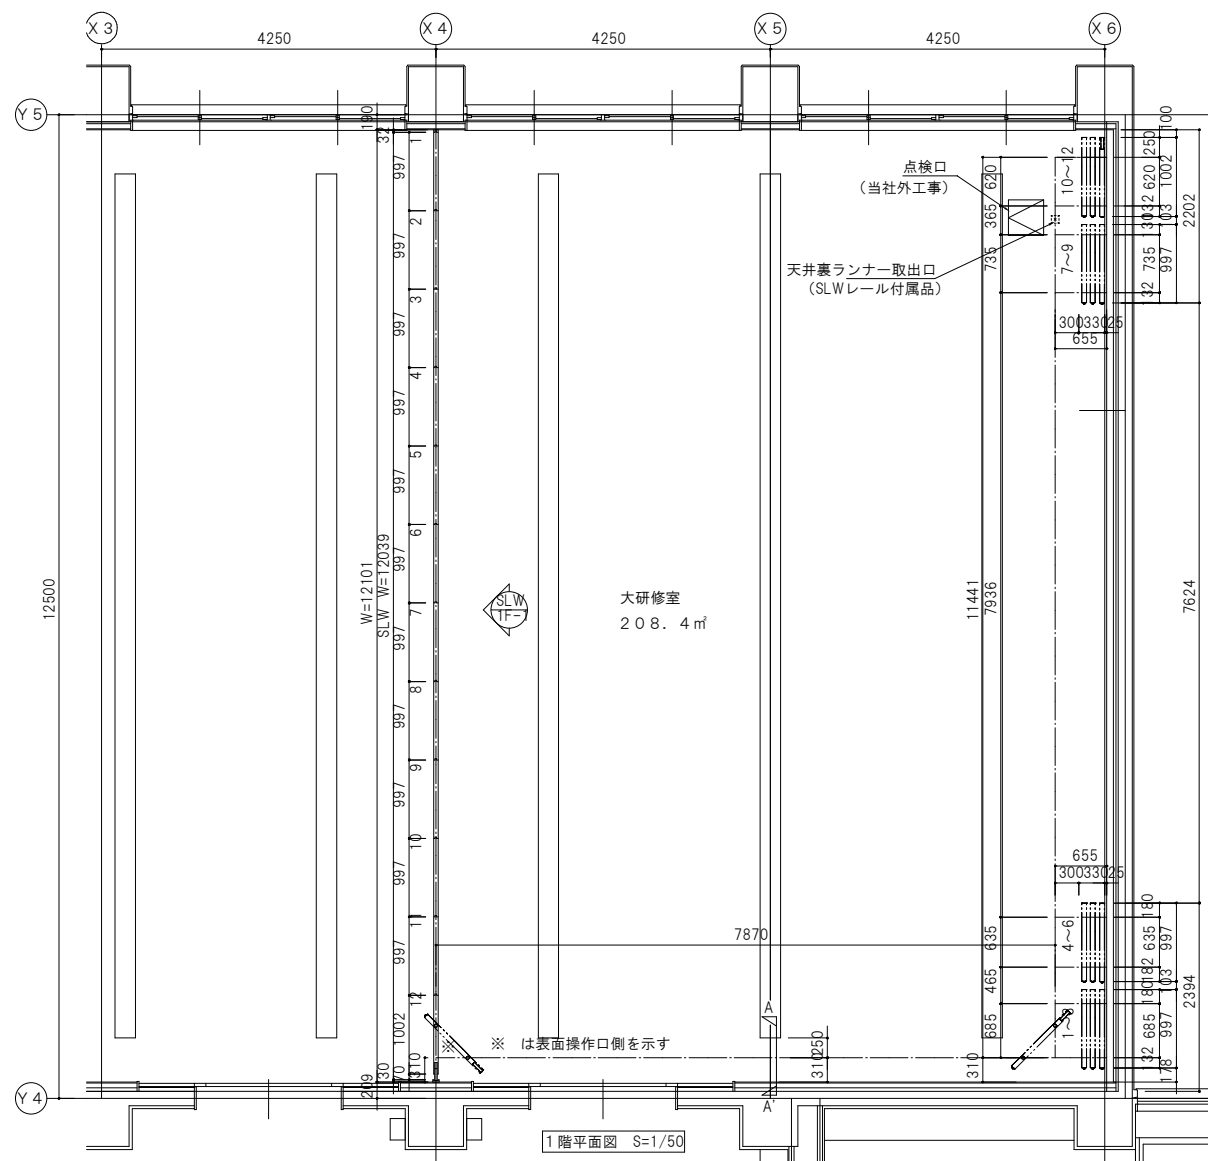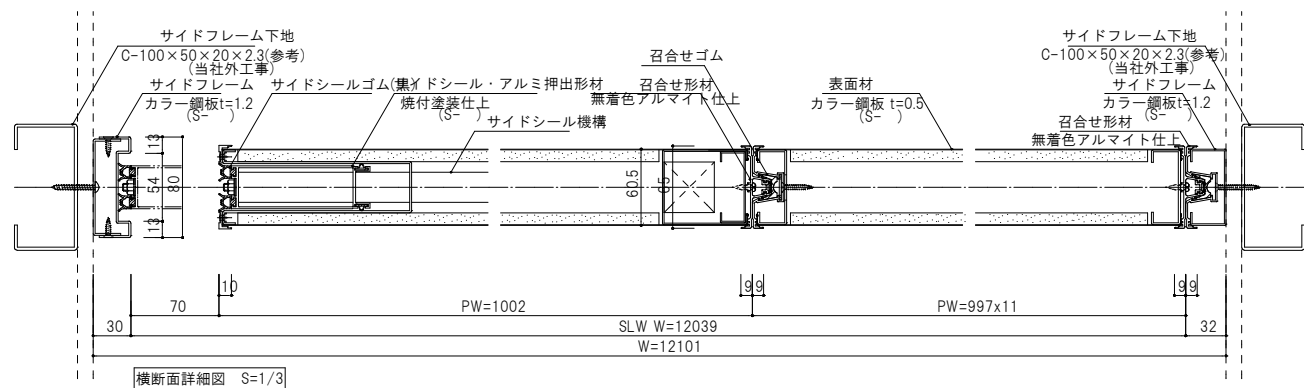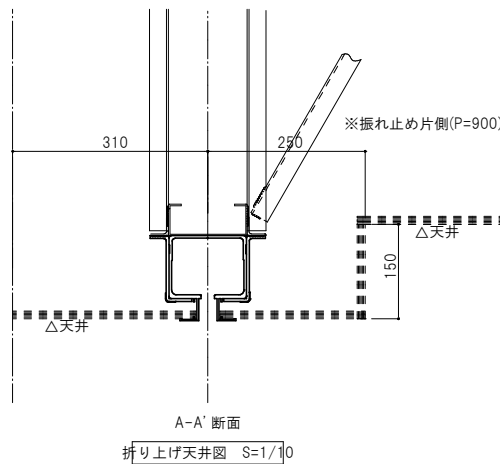

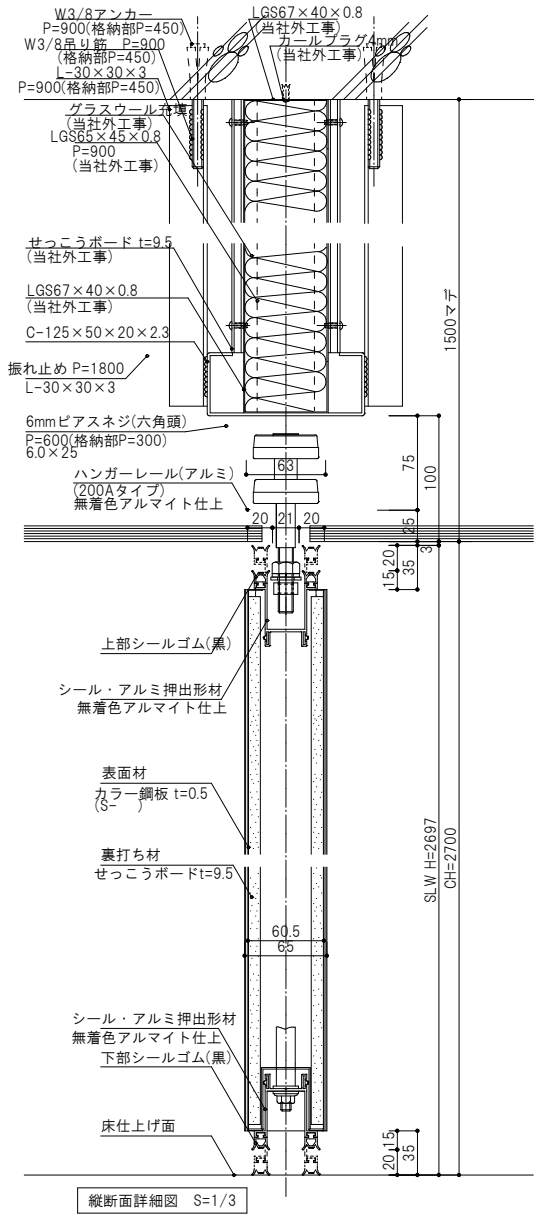


商品名	遮音スライディングウォール 60SB
商品略号	NSW-60SB-L
シール機構	レバー式
レール,ランナー	クロスタイプ アルミ押出形材(A6063S-T5) 無着色アルマイト仕上
表面板	カラー鋼板(0.5mm厚)
表面板色	標準カラー: S-300・S-303・S-306・S-315
裏打ち材	石膏ボード 9.5mm
充填材	無し
パネル厚	60.5mm
重量	標準パネル: 32kg/m ² サイドパネル: 41kg/m ²
召し合わせ形材	アルミ押出形材(A6063S-T5)
シール形材	無着色アルマイト仕上
サイドシール形材	(サイドシール形材は焼付塗装仕上)
シールゴム	PVC

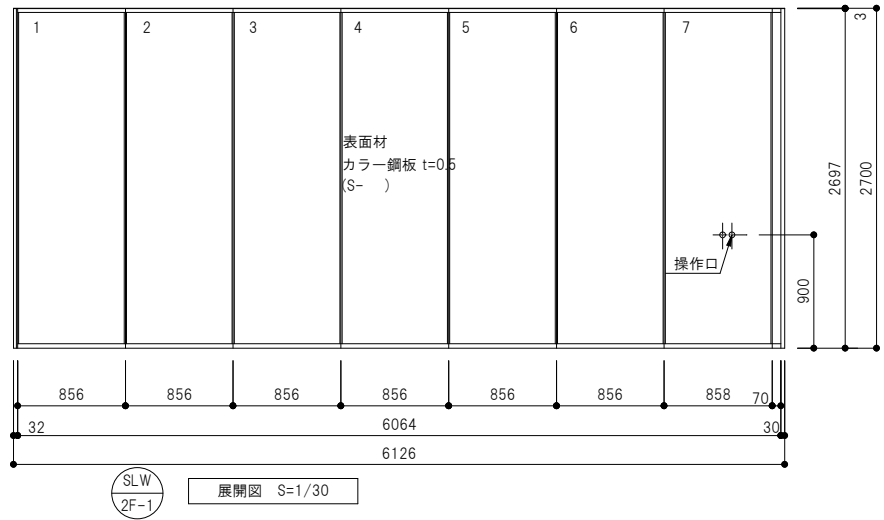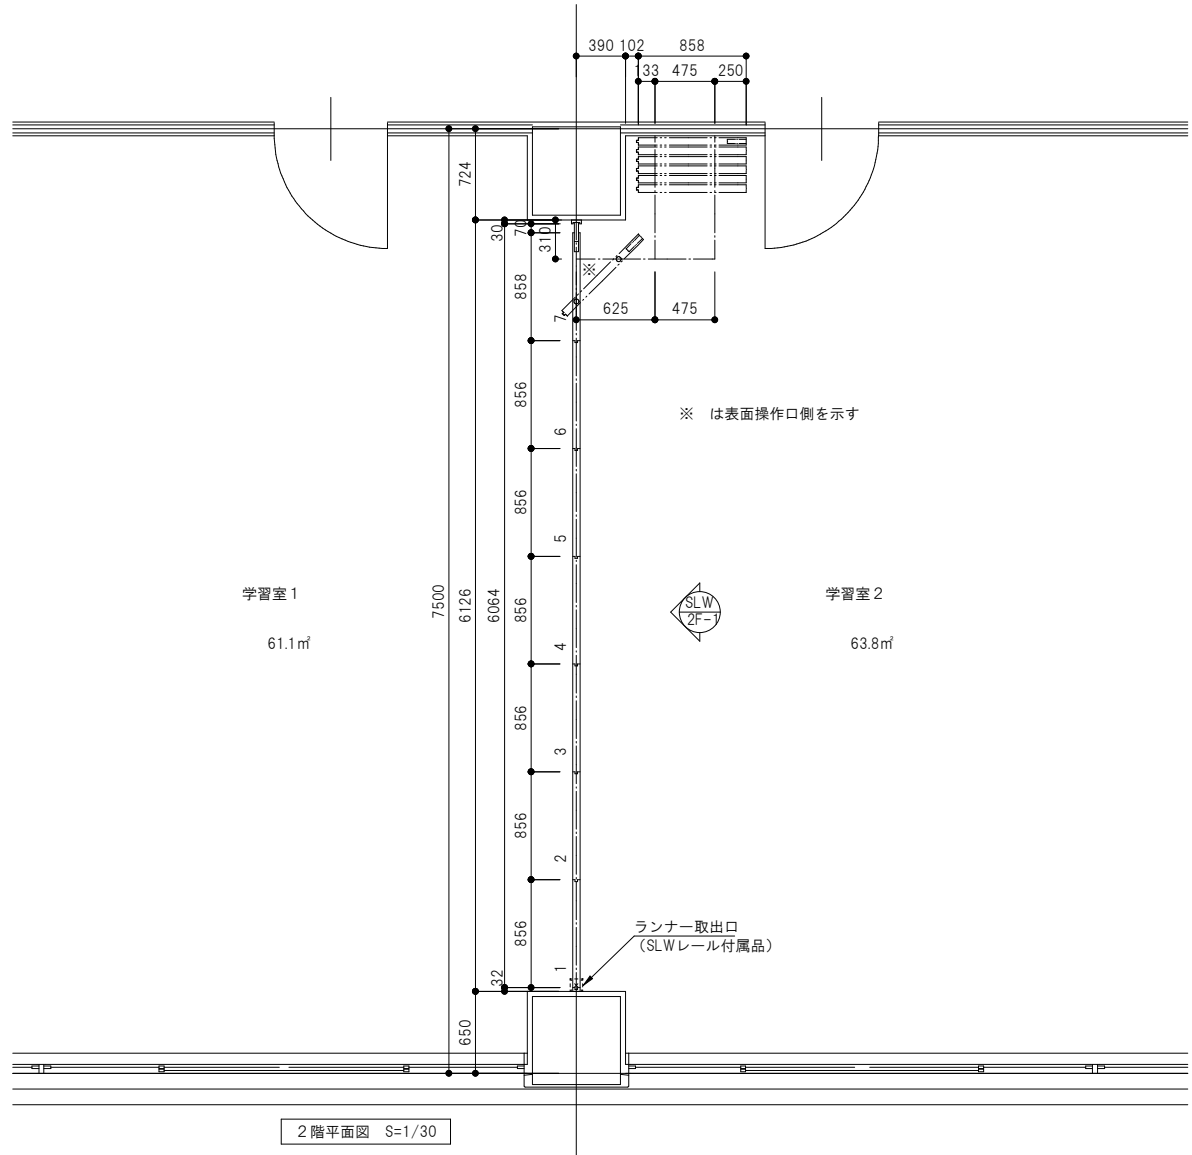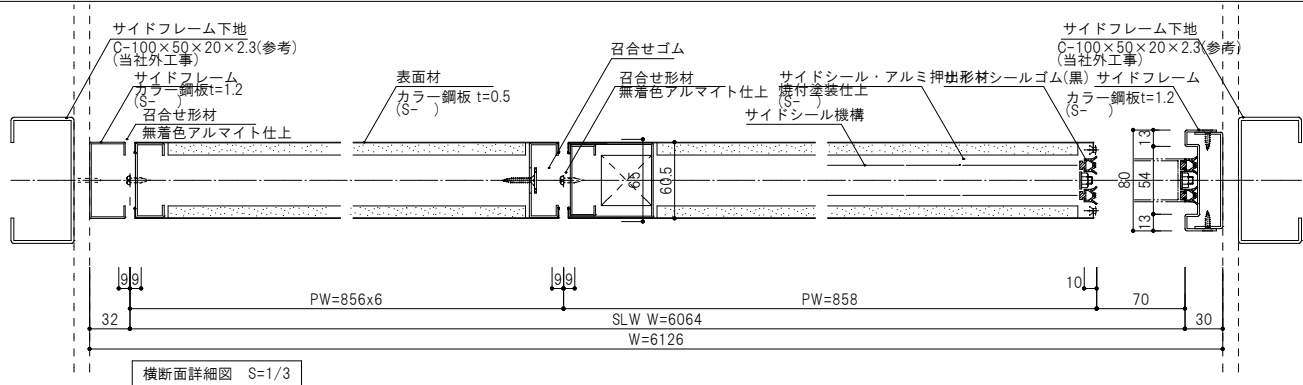

手動式壁面収納ハネアグステージ NS-10 ニチブ（株）	
ステージサイズ	W：7000 D：2700 H：400（mm）
ステージ本体重量	1191 kg
最大積載荷重	360 kg/㎡
最小操作人員	4 名
設置階	1 階


本体主要構成部品			
品 名		仕 様	備 考
フローア材		t12ナラフローリング化粧合板	F☆☆☆☆
下地材		t12ラワン合板	F☆☆☆☆
カマチ		ナラ集成材	クリアラッカー塗装
ステージ裏面下地	クロス仕上	t12ラワン合板+t5見切材	F☆☆☆☆
	化粧合板仕上	t9ラワン合板	F☆☆☆☆
省力起倒装置		偏平線コイルバネ+チェーン	
収納時ロックピン		丸落とし式	
脚パネル		スプリング式ダンパー	傾倒防止機構付
脚先アジャスター		レベルアジャスター	
本体フレーム		角鋼管 他	合成樹脂塗装(ブラック)
ロックハンドル装置		キーハンドル 2個	反転防止機能付

ステージ工事外項目(建築工事における注意点)	
※1	建築床収納部はコンクリートとし直接アンカー固定を可能とするため配筋等の干渉のないこと コンクリート圧縮強度はJIS規格210kgf/cm ² 以上の普通コンクリートを推奨
※2	建築床使用部仕上がり面の最大高低差(傾斜の場合)は±3mm以内とする
※3	ステージ収納部三方枠は建築工事とし仕上有効寸法(コーナ材等含む)は±5mm以内
※4	ステージ裏面仕上げは建築工事としクロス貼り(目地部、ビス打ち部のパテ処理も含む)または t10不燃化粧板貼り(木口処理も含む)とする
※5	ロックピン受ケプレート 及び 異物落下防止機能 用の木下地 t12以上の構造用合板を設置すること(FLより1600以上) ※三方枠に直接ビス固定可能な場合は不要
※6	後端塞ぎ用木下地t25x60程度(t12以上の構造用合板)を設置すること

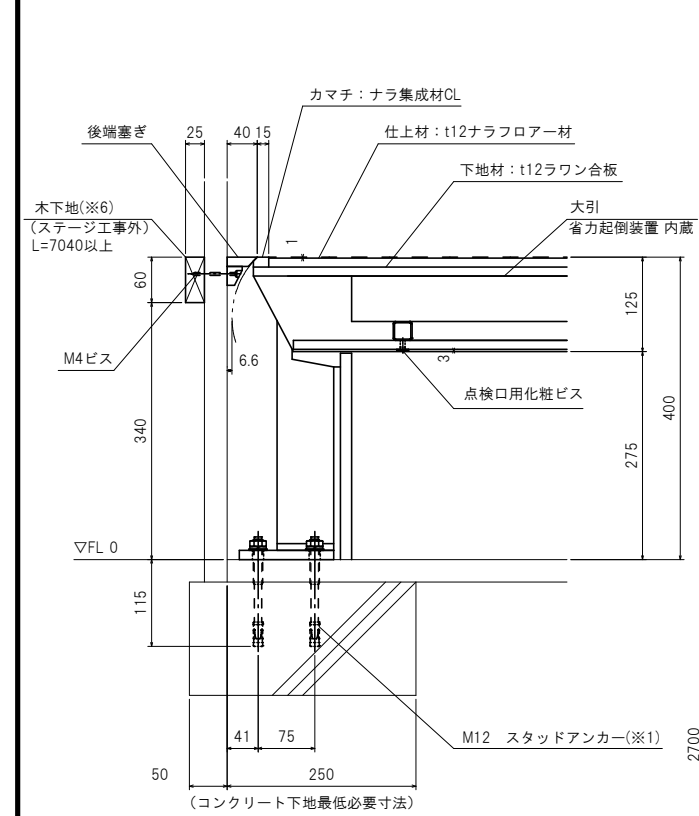

A部詳細図 (S=1:5)

(建築仕上有効奥行)

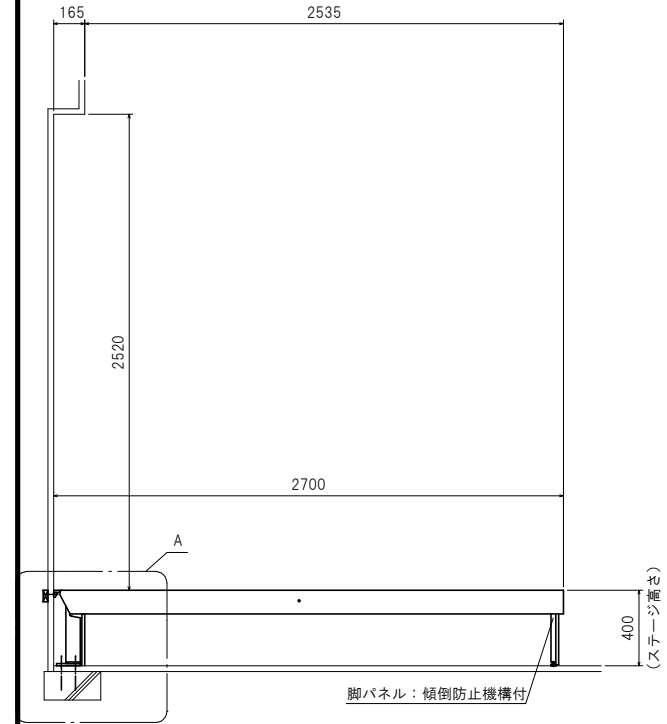

展開時側面図

脚パネル: 傾倒防止機構付

A

2700

2520

2535

165

(建築仕上有効奥行)

(建築仕上有効奥行)

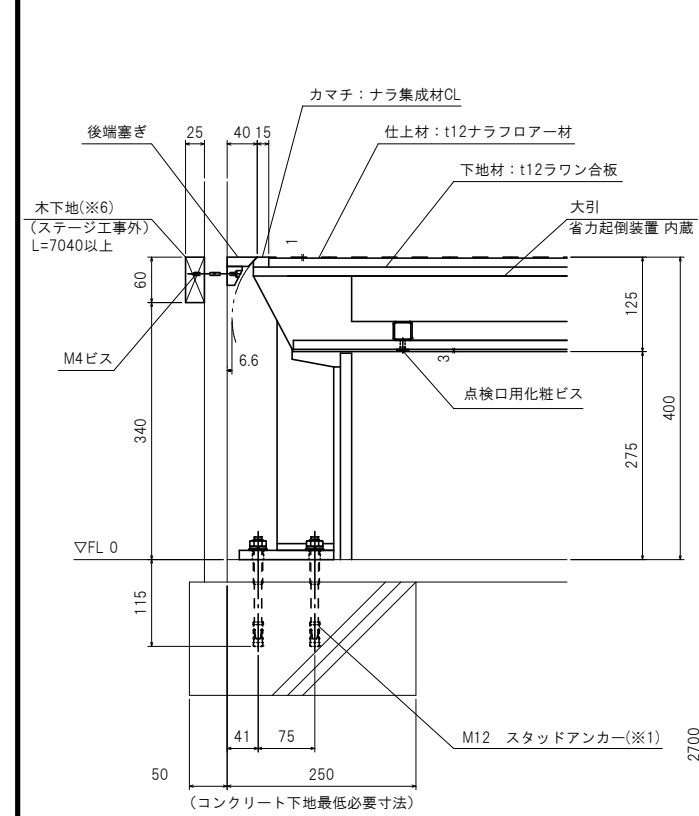



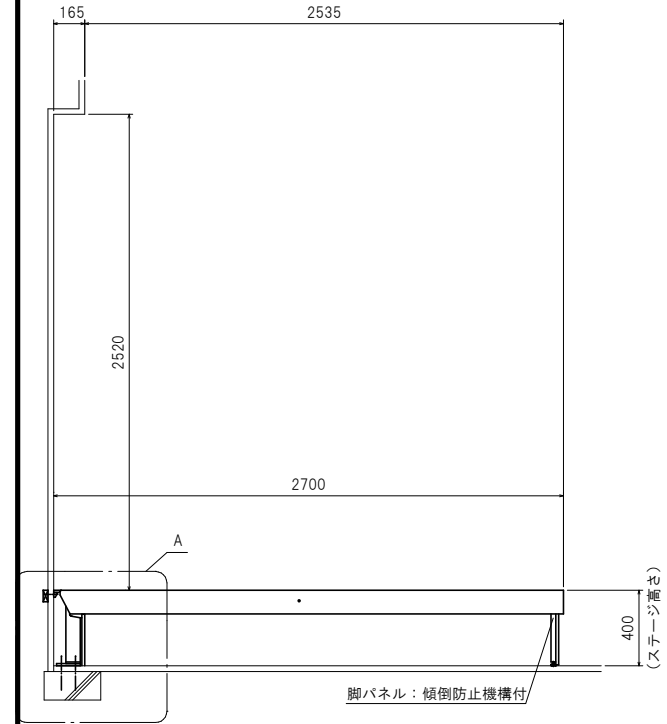










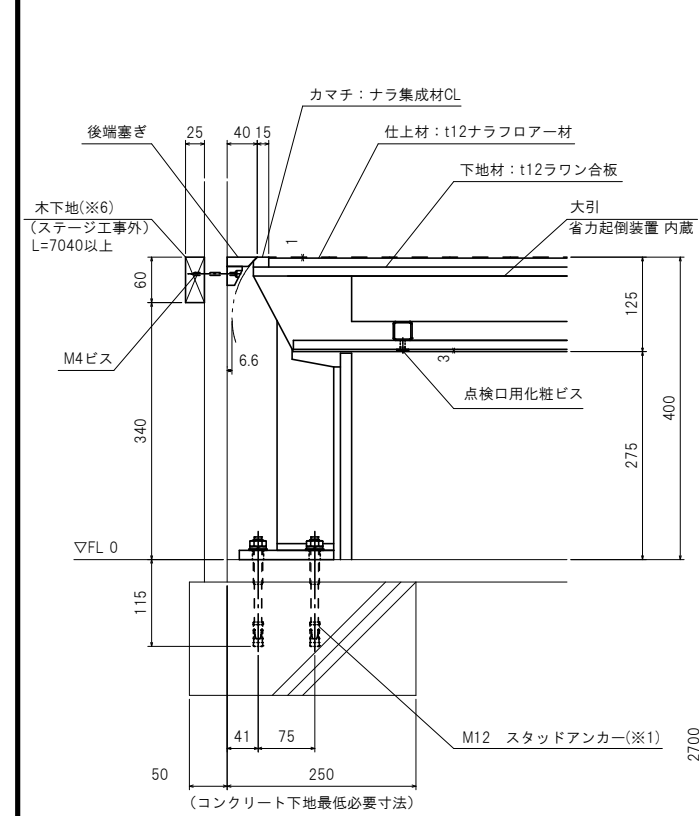



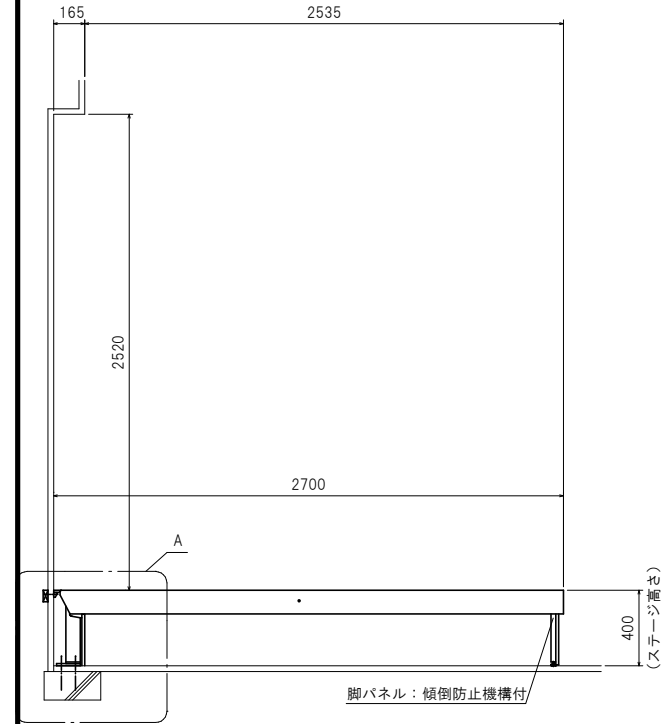










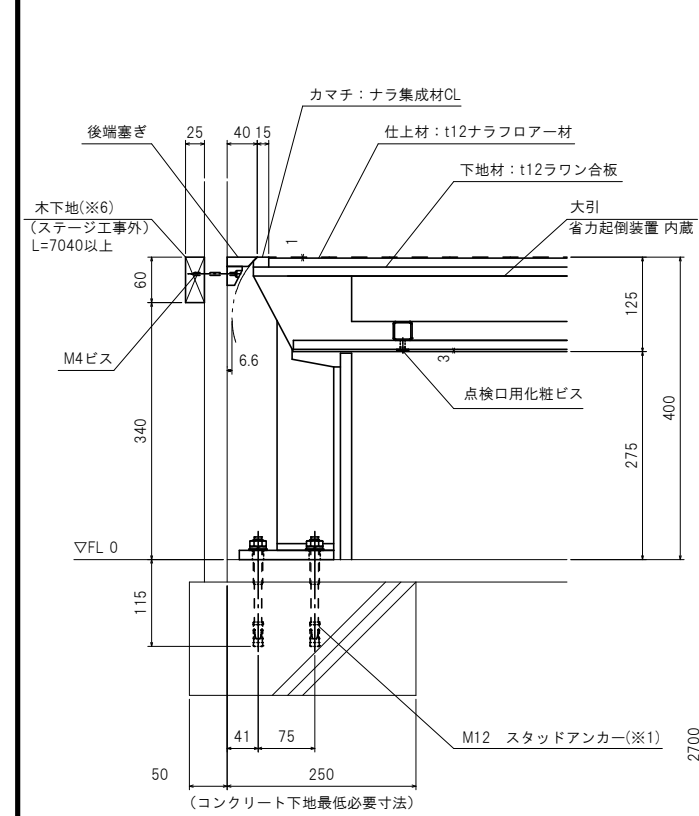



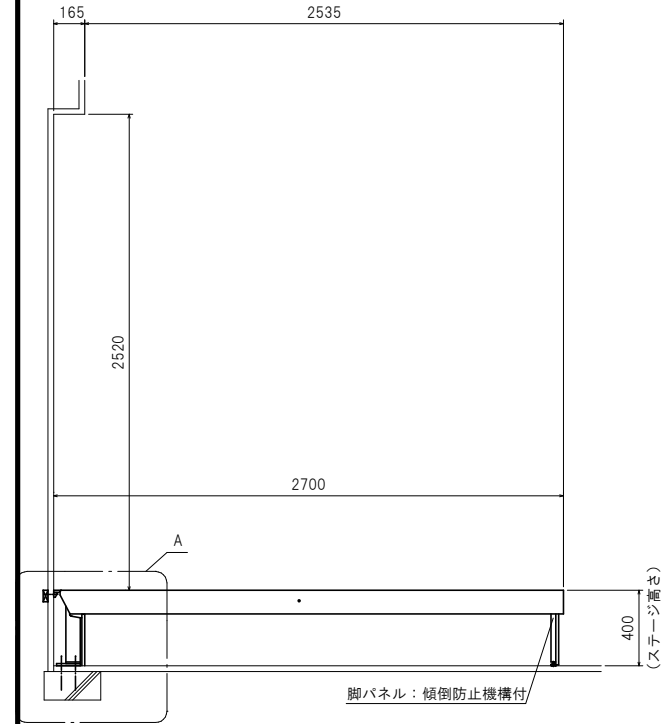










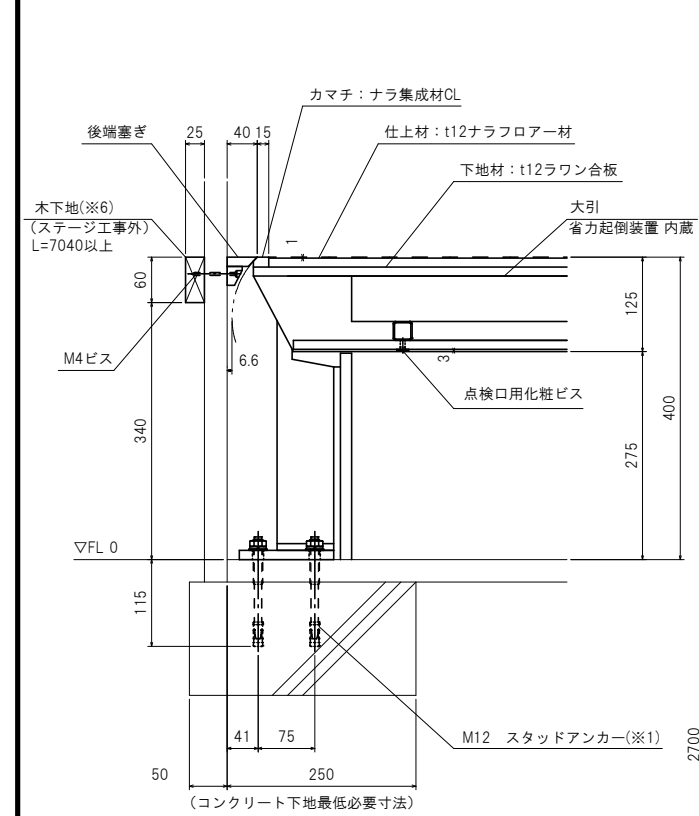



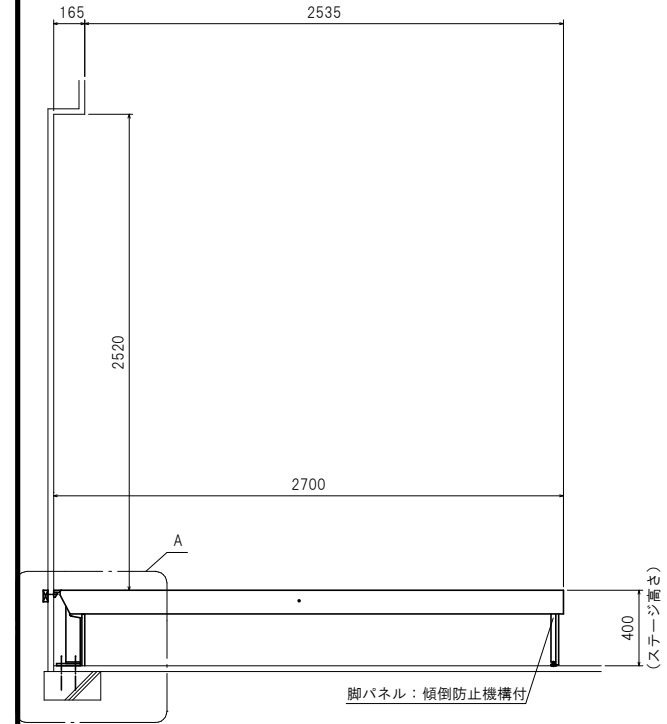










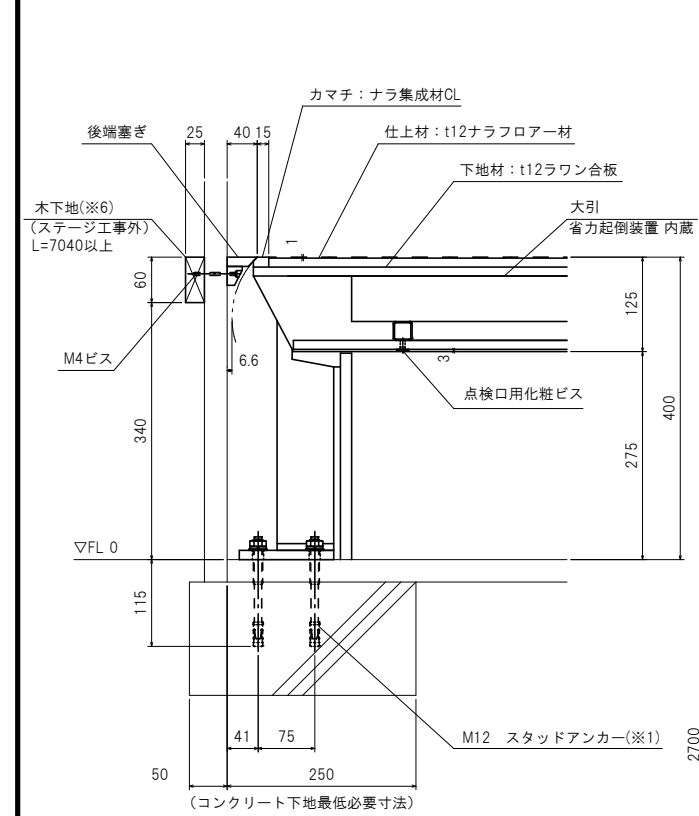



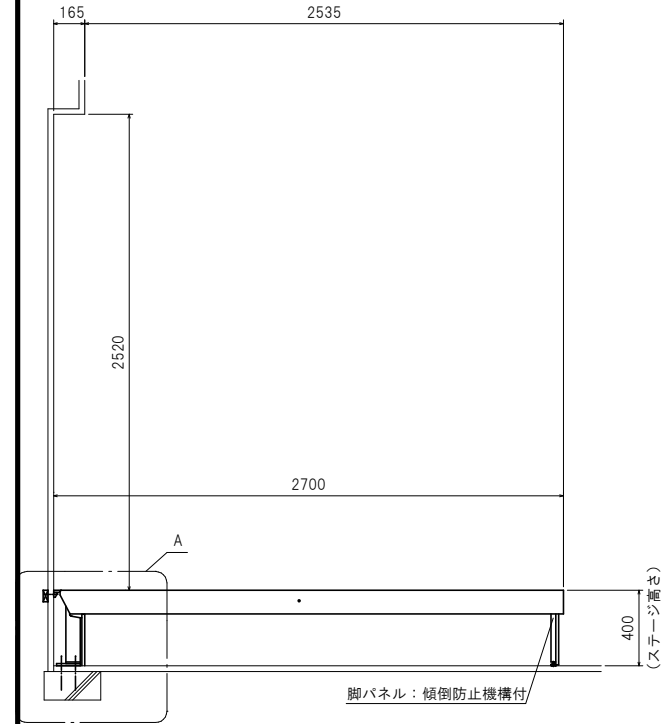










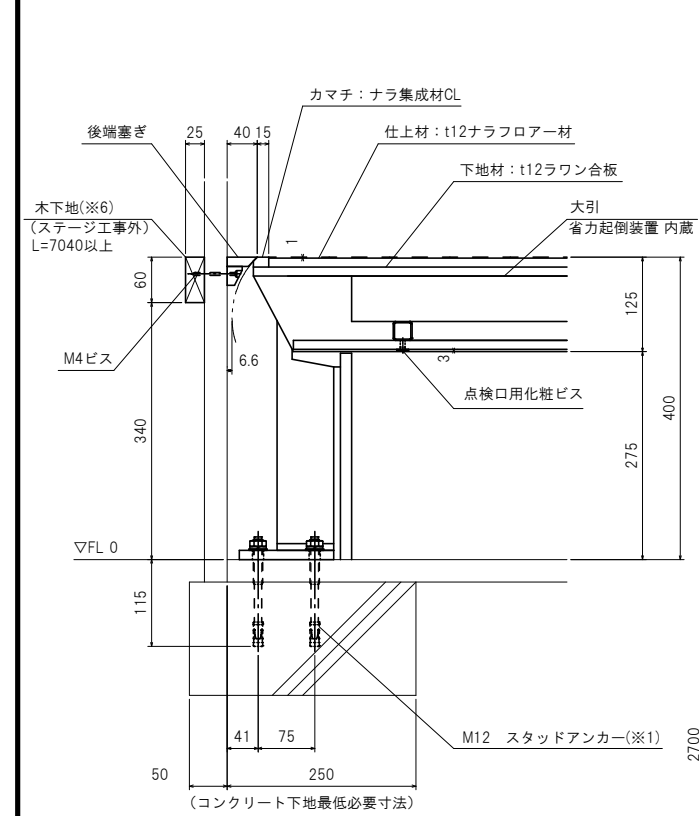



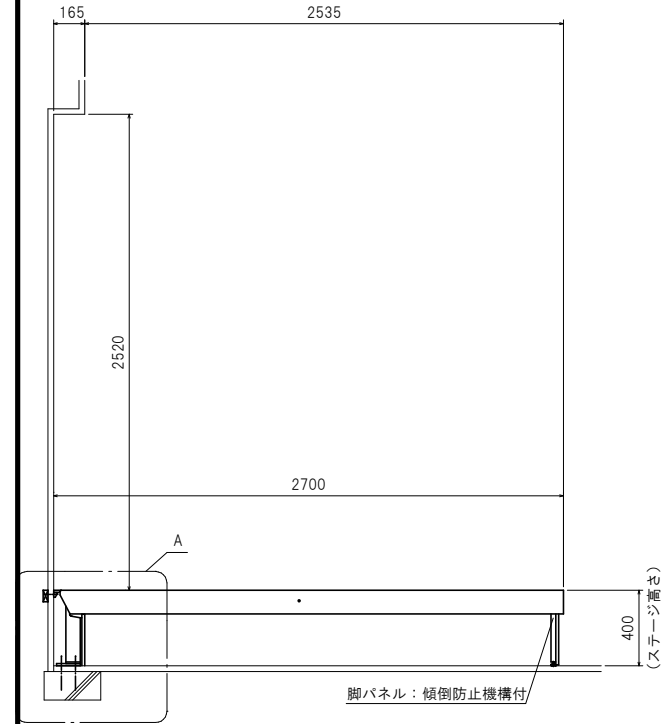










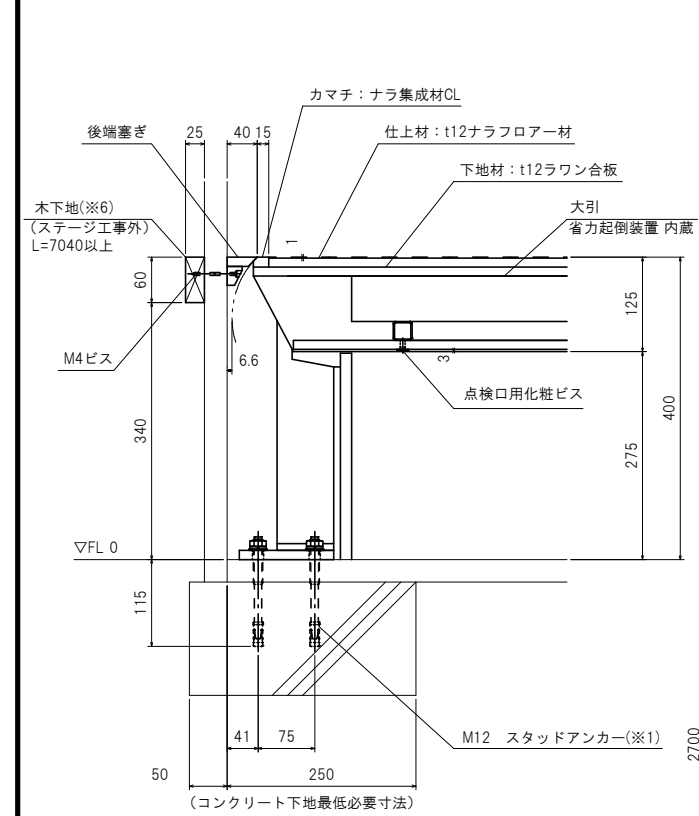



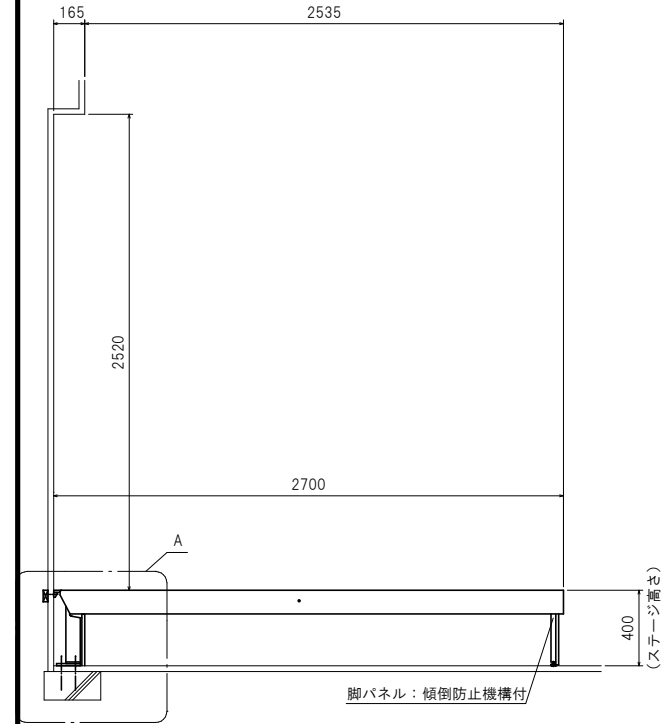










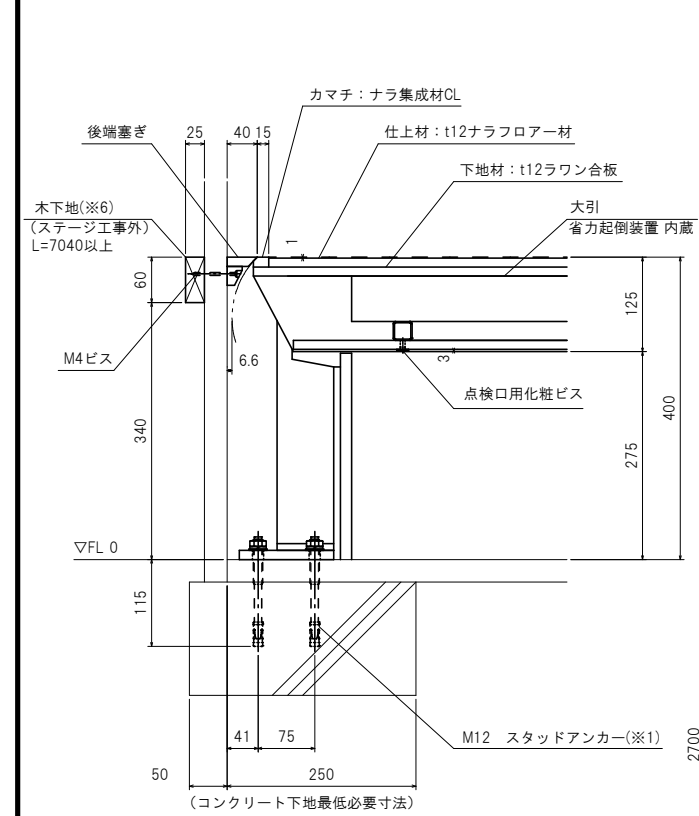

展開時正面図

(建築仕上有効奥行)

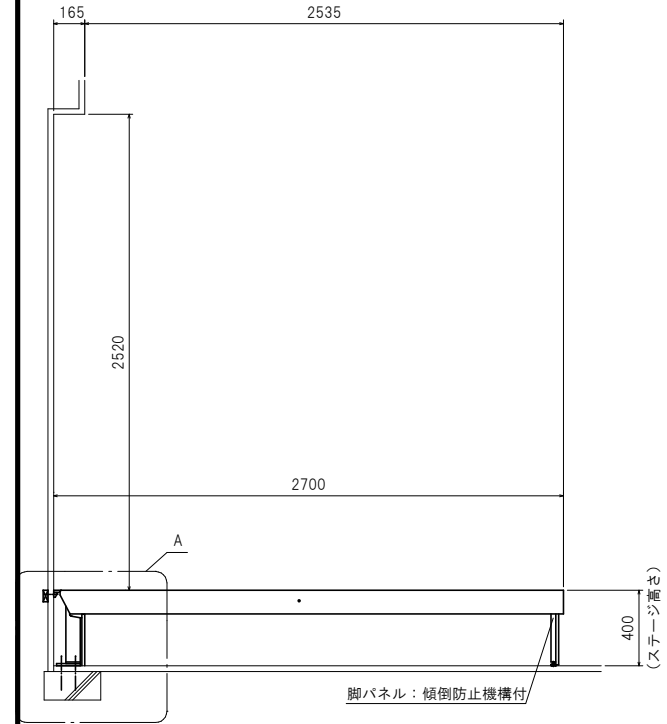

展開時側面図

脚パネル: 傾倒防止機構付

A

2700

2520

2535

165















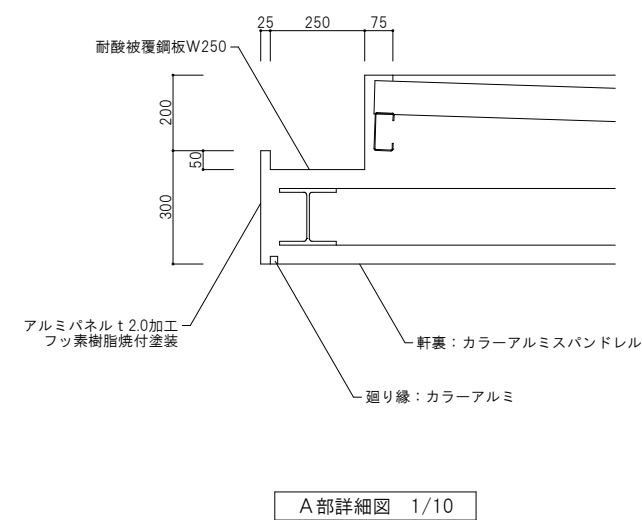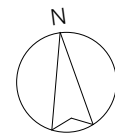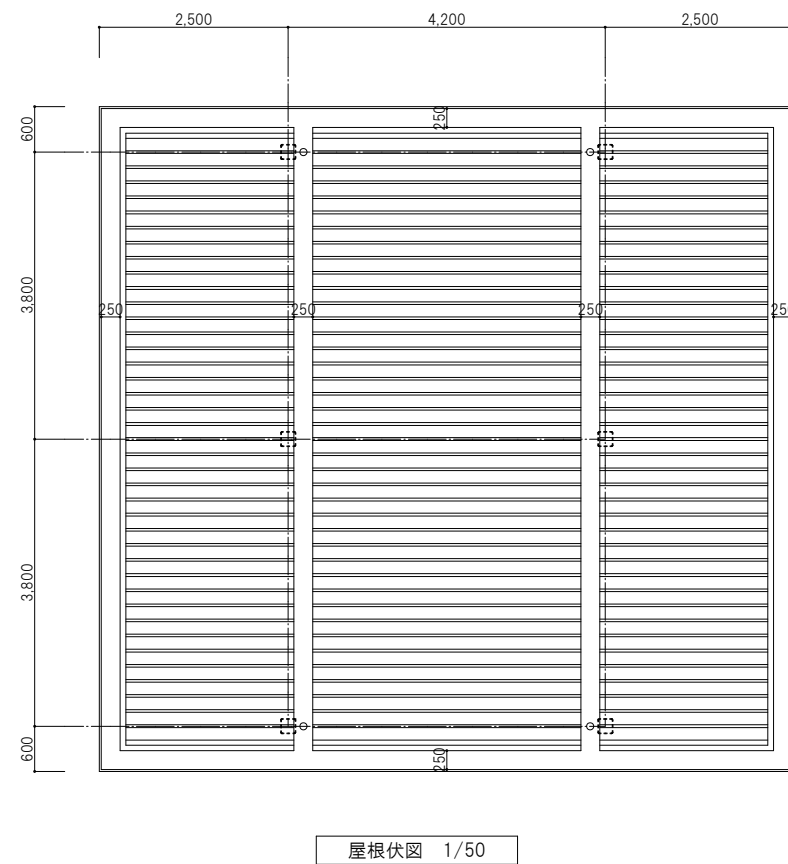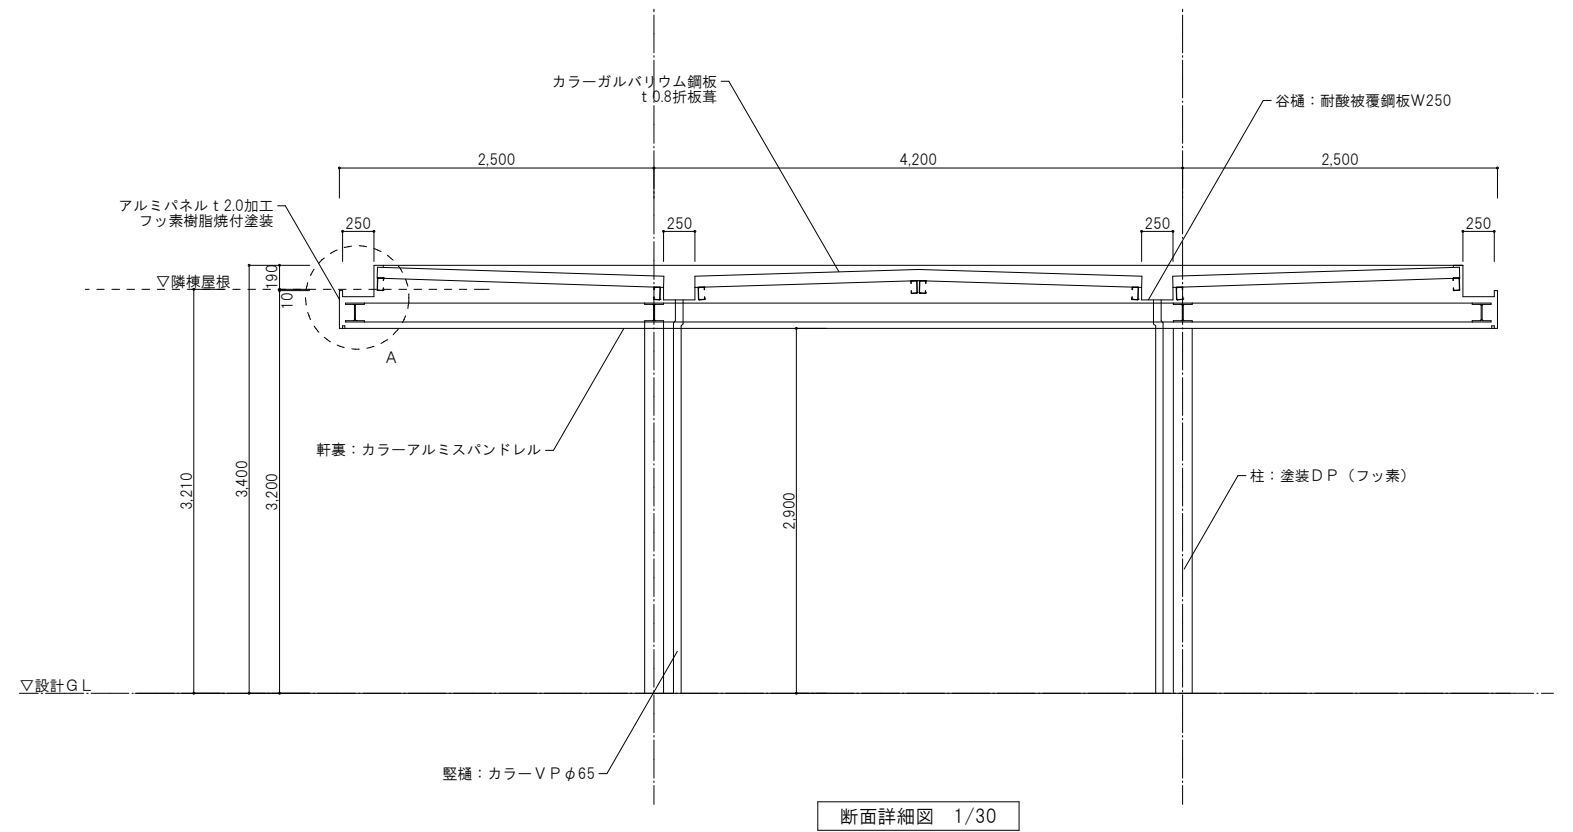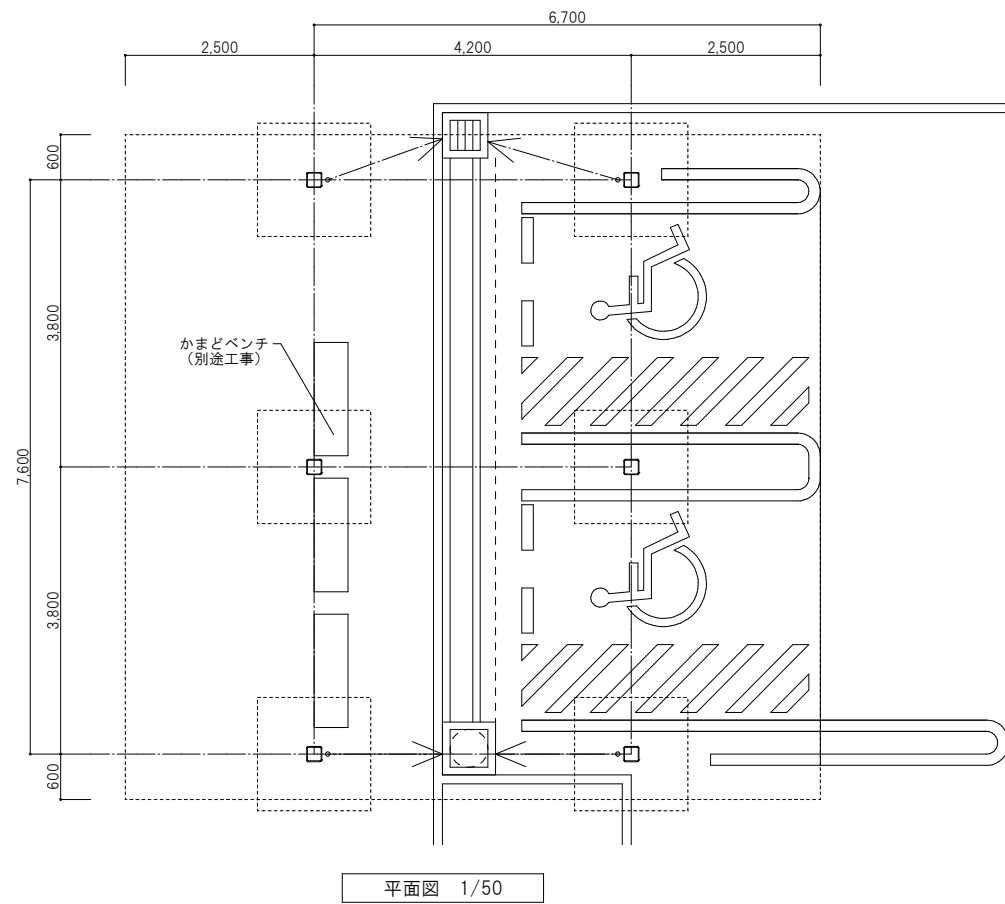

※車寄せ・車椅子利用者用駐車場屋根は別途外構工事

・ ・ ・ ・	一級建築士事務所 株式会社 和田 設計		二日市コミュニティセンター 建築工事		年 月	R 8 . 3
	福岡市中央区高砂2丁目23-12 TEL 092-621-5131 FAX 092-621-5133		一級建築士登録 第111010号 代表取締役 和田 正樹		SCALE A1 1/30, 50 A3 1/60, 100	図面番号
			車寄せ・車椅子利用者用 駐車場屋根詳細図 (参考図)			A-53
			検図:	製図:	写図:	設計番号

エレベーター仕様		
号 機 名	NO.1	
型 式	機械室レスエレベーター P-13-C060	
用 途	乗用兼車いす用	
定格積載質量/定員	900kg/13人乗	
定 格 速 度	60m/min	
運 転 方 式	乗合全自動方式（乗り捨て方式）	
制 御 方 式	インバータ制御方式（マイコン制御）	
停 止 階	2箇所（1.2 階）	
か こ 寸 法	間口1600mm 奥行1350mm 天井高さ2250mm	
出入口寸法	幅900mm 高さ2100mm	
戸 型 式	2枚戸中央開き	
電 動 機	AC 5.6kW	
動力用電源	AC 3φ 210V 60Hz	
照明用電源	AC 1φ 100V 60Hz	
連絡装置	同時通話式インターホン	
設置場所	設置場所：1階事務室	
監 視 装 置	リモートメンテナンスインターフェース付 （リモートメンテナンスを提供するためには、別途保守契約をしていただく必要があります）	
管制運転	地 震	有り（P波およびS波感知）（リスタート機能付）
	火 災	有り（火報と連動した接点による自動式）
	停 電	有り
	自家発	無し
乗 場 仕 様	三 方 枠	1.2階 大枠 ステンレスバイブレーション仕上
	乗 場 戸	1.2階 鋼板化粧シート貼
	幕 板	1.2階 無し
	敷 居	1.2階 硬質アルミ
か こ 仕 様	ホールランタン	1.2階 無し
	インジケーター	1.2階 縦型デジタル表示 カバー：ステンレスバイブレーション仕上
	ホールボタン	1.2階 抗面凸文字ボタン（φ45）（S I A A認証） インジケーターに相込
	天 井	デラックスタイプ（天井照明色：白色）
幅 寸 法	前 側 板	ステンレスヘアライン仕上
	側 板	化粧鋼板
	戸	化粧鋼板
	出入口上部	ステンレスヘアライン仕上
敷 居 仕 様	床	樹脂タイル（2T）
	幅 木	化粧鋼板
	敷 居	硬質アルミ
	操 作 盤	ボタン 抗面凸文字ボタン（φ33）（S I A A認証） カバー ステンレスヘアライン仕上
車いす用	インジケーター	カラー液晶表示（背景色：白）操作盤に相込
	ボタン	抗面凸文字ボタン（φ33）（S I A A認証）
	操作盤	カバー ステンレスヘアライン仕上
	気くばり	ボタン 無し
操 作 盤	操作盤	カバー 無し
	鏡	ガラス製
	ハンドレール	ステンレスパイプ：ステンレスヘアライン仕上（三方向）
	監 視 盤	無し
耐震クラス	A14	

- ・三方枠が大枠の場合、枠幅が300mm、枠高さ1250mm以上を超える時は別途見積りとなります。
- ・工事使用有：10日未満（10日以上使用の場合、また積載量：1000kg以上場合は別途見積りとなります）
- ・エレベーター出入口側の壁がALCの場合、エレベーター機器と干渉しないよう、ALC留め金具がエレベーターシャフト側へ出張らないよう施工をお願いします。

耐震クラス：A14				
PX PY PY				
ガイドレール 部分質量（N）		かご側	ウェート側	
NO.1		PX	PY	
		4850	2800	7550 3800
注）上記質量により柱及びはりのたわみは5mm以下になるよう部材を設計下さい				
地震時建物に掛る荷重				

NO.1	昇降機技術基準の解説 2016年版対応 ビット冠水通避運転（基本仕様） 音声案内装置付（日・英2カ国語、緊急時4カ国語） 防振対策付 遮煙性能付乗場戸（大臣認定品）（火災、停電時）（1.2階） 点字注意銘板付（横型） 車いす仕様付 視覚障がい者仕様付（全ての操作盤と乗場ボタンに点字銘板付） 運転休止スイッチ（1階に取付） インジケーターに全階休止灯付 インターホン応答表示灯付 フェッシャプレート付 多光軸ドアセンサー付 乗り場側利用者検知機能付 空気清浄機能発生装置付 メンテナンスサービス提供用カメラ付 昇降路内同軸ケーブル付（昇降路外は電気工事） 車いす呼び戸開き時間延長 一般呼び戸開き時間延長 発音式ボタン（かご） 非常放送、一般放送用スピーカー付（かご天井上） スピーカー用アッテネータを操作室内に内蔵 かご戸俊引き込まれ低減機能付 かご内荷担り（ステンレスヘアライン仕上、床からH=350mm） かご側板保護マット（高さ：床面から1800mm（取付範囲は荷重上端から））付 かご床マット付 かご内操作盤非常ボタンに誤操作防止カバー（アクリル製）付。 ガイドはステンレスヘアライン仕上 車いす操作盤（主・副）非常ボタンに誤操作防止カバー（アクリル製）付。 ガイドはステンレスヘアライン仕上 高調波抑制リアクトル付（K=1.4） 警報ブザーをかご上に取付 非常ボタン連動 無電圧接点支給 公共建築工事標準仕様書（R7）適用 4mレール使用 ステンレス材一式：SUS304 煙感知器点検扉用ドアスイッチ付 特殊保守運転付	特記仕様
		-V-

遮煙性能付乗場戸設置上の条件
・遮煙性能付乗場戸を設置するためには、自動火災報知設備が必要です。 設置義務の無い建物であっても、必ず設けてください。 ・自動火災報知設備の設置義務の無い建物の場合には、遮煙性能付乗場戸設置階のエレベーターホールに必ず煙感知器などの火災感知器設置し、 火災感知信号を自動火災警報装置を介してエレベーター制御盤に供給してください。

特定防火設備：防犯窓ガラス設置不可（防犯窓入りガラス窓付きの場合は防火設備となります）

標準型エレベーターの荷役制限について
・軽台車などで荷物を運搬する場合には、250kg以下/回。

メンテナンスサービス提供用カメラ

※ 標準型機械室レスエレベーター（型式：P.R.B）対応



① かご内カメラ


② かご内カメラ映像表示
(かご内液晶インジケータに表示)

③ かご内カメラ映像制御装置

※ ① かご内カメラ、② カメラ映像表示、
③ カメラ映像制御装置のご利用には
昇降機メーカーとの保全契約が
必要となります。


工事区分				
号機名	NO.1	建築	電気	空間 ELV
項目	工事名			
昇降路	昇降路の築造と誤差修正工事 1) 壁または囲いは隙間なきものとする 2) 昇降路の壁又は囲い及び出入口の戸は、任意の5cm ³ の面において直角な方向の300Nの力が昇降路外から作用した場合において15mmを超える変形や塑性変形が発生しないこと 3) コンクリート厚さは150mm以上とする 4) コンクリート基準圧縮強度 21N/mm ² 以上とする		○	
	2 各階出入口床の敷居取り付け用かき込み または敷居受け持ち出し工事		○	
	3 各階出入口まわり壁の穴あけ工事 （出入口、ホールボタン、インジケータ、ホールモニターなど）		○	
	4 エレベーター据付後の出入口壁 および床その他建築仕上及び補修工事		○	
	5 三方枠、インジケータなどと壁間の防火区画処理		○	
	6 三方枠、インジケータなどと壁間のすきま塞ぎ工事 （ふさぎ板またはラスタ）			○
その他	7 ビット内防水仕上工事（ビット仕上面の水平度は1/200以下）		○	
	8 並設されたエレベーターの最下階が異なる場合の ビット間仕切り工事（H=1800以下）		○	
	9 オーバーヘッド・ビット寸法が図面と異なる場合の はつり・埋め直し工事		○	
	10 ビット点検用ラックまたは梯子の設置工事			○
	11 ビット点検用コンセント設置工事（1ヶ/台）		○	
	12 インターホンならびにその他の機器（放送（一般・非常）・ 自家発商用電源識別接点・火災時管制用接点・防犯カメラ等）用 配管、配線工事（配線サイズ、本数は電気設備欄による）		○	
	13 昇降路内の受電制御盤への動力電源、照明用電源および アース線の引き込みならびにつなぎ込み工事 （配線サイズ、本数は電気設備欄による）		○	
	14 監視盤がある場合の監視盤用配管配線工事 （監視盤配置場所より昇降路最下階の制御盤位置まで引き込み）		○	
	15 昇降路頂部の煙感知器の設置工事（昇降路外部から保守点検可能な構造） （点検扉は、厚さ1.5mm以上の鉄板製）		○	
	16 昇降路頂部の煙感知器点検扉ELV運動停止スイッチ取付			○
	17 リモートメンテナンス用として電話中継室から 昇降路までの配管（最小直径25mm）、配線工事 （配線サイズ、本数は電気設備欄による）		○	
	18 昇降路出入口側内壁（敷居下および出入口上部）とかご前端が 125mm以上離れる場合のフェッシャプレート取付用下地設置工事		○	
	19 昇降路出入口側内壁（敷居下および出入口上部）とかご前端 が125mm以上離れる場合のフェッシャプレート設置工事			○
	20 昇降路内配管工事に伴う区画貫通部の耐火処理工事		○	
	21 昇降路頂部への吊りフックの設置工事		○	
	22 昇降路内への中間ビーム設置工事（コンクリート階）			○
	23 PC構造に於けるインサート埋め込み工事またはプレート設置工事		○	
	24 不停止階の昇降路出入口扉の設置工事（施行令129条の7の1による）			○
	25 かごドレン式クレーラ設置時のビット排水工事		○	
	26 昇降路内温度が40℃超過の場合のガラリ設置工事		○	
	27 昇降路内温度が40℃超過の場合の換気扇設置工事		○	
	28 昇降路内温度が5℃未満40℃超過の場合の空調設備設置工事			○
その他	1 エレベーター部品搬入経路の確保 （必要に応じてコンクリートの穴あけおよび埋め直し工事）		○	
	2 エレベーター重量部品搬入の際の仮設揚重機の貸与		○	
	3 エレベーター据付工事員現場詰所および材料置場の確保		○	
	4 エレベーター据付工事用電力の供給（動力用および照明用電源）		○	○
	5 エレベーター運転調整用電力の供給 （動力用および照明用電源とともに本設電源配管経路で引き込み）		○	○
	6 医療機器、放送用機器、コンピューター機器などの 電源とエレベーター動力用電源およびアース線の系統分離工事			○
	7 昇降路と居室が隣接する場合の居室側防音および防振工事		○	
	8 昇降路内建築工事仮設床（水平養生）用の 金網・デッキプレートなどの撤去工事		○	
	9 エレベーター着工前の各階出入り口開口部の塞ぎ材支給および施工		○	
	10 出入口が直接外気と接する乗場における雨水よけ工事 （庇、水切り等）		○	
	11 昇降路内仮設足場の設置および解体工事		○	
	12 エレベーター承認図と躯体が異なる場合の手直し		○	
	13 昇降路がガラスの場合の養生施工および塗装工事		○	
	14 ALC継目の補修、セパボルトの撤去		○	
	15 監視盤用電源の監視盤までの引き込み工事		○	

電気設備				
号機名	NO.1			
動力用電源	AC 3φ 210V 60Hz 14mm ² ×1回路 (CV) / 台			
	線サイズ (mm ²)	8	14	22
	最大引込距離 (m)	56	97	149
	M/CB容量	40A/台		
	トランス容量	6kVA/台		
照明用電源	起動kVA	18kVA/台		
	AC 1φ 100V 60Hz 5.5mm ² ×1回路/台			
アース線	3.5mm ² (D種) / 台			
インターホン用配管配線	FCPEV0.9-5P/台 (200mまで)			
リモートメンテナンス用配管配線 (電話線)	CPDEV0.9-1P, 配管サイズφ25/台 (MDF～昇降路間)			
ビット点検用コンセント	AC100V 1.5kVA以上×1個/台 (最下階FL+0～200の出入口付近に設置)			
インターホン連動用の無電圧 a 接点支給 及び配管配線	印加電圧DC48V 接点容量0.1A以下			
火災報知信号無電圧 a 接点支給及び配管配線	増加電圧DC24V 接点容量1A以上/台			
一般兼非常放送用スピーカー用配管配線	HP1.2-3C/台			
防犯カメラ用配管配線 (昇降路外)	同軸ケーブル 5C-2V/台			
注意事項	上記の配管配線はエレベーター制御盤から各設備ならびに機器の設置場所まで引込み 上記の配管配線はエレベーターの着工前までに本設配線で引込み			
労基法適用 (本設用) : 有 (設置届・設置報告) ・○無				

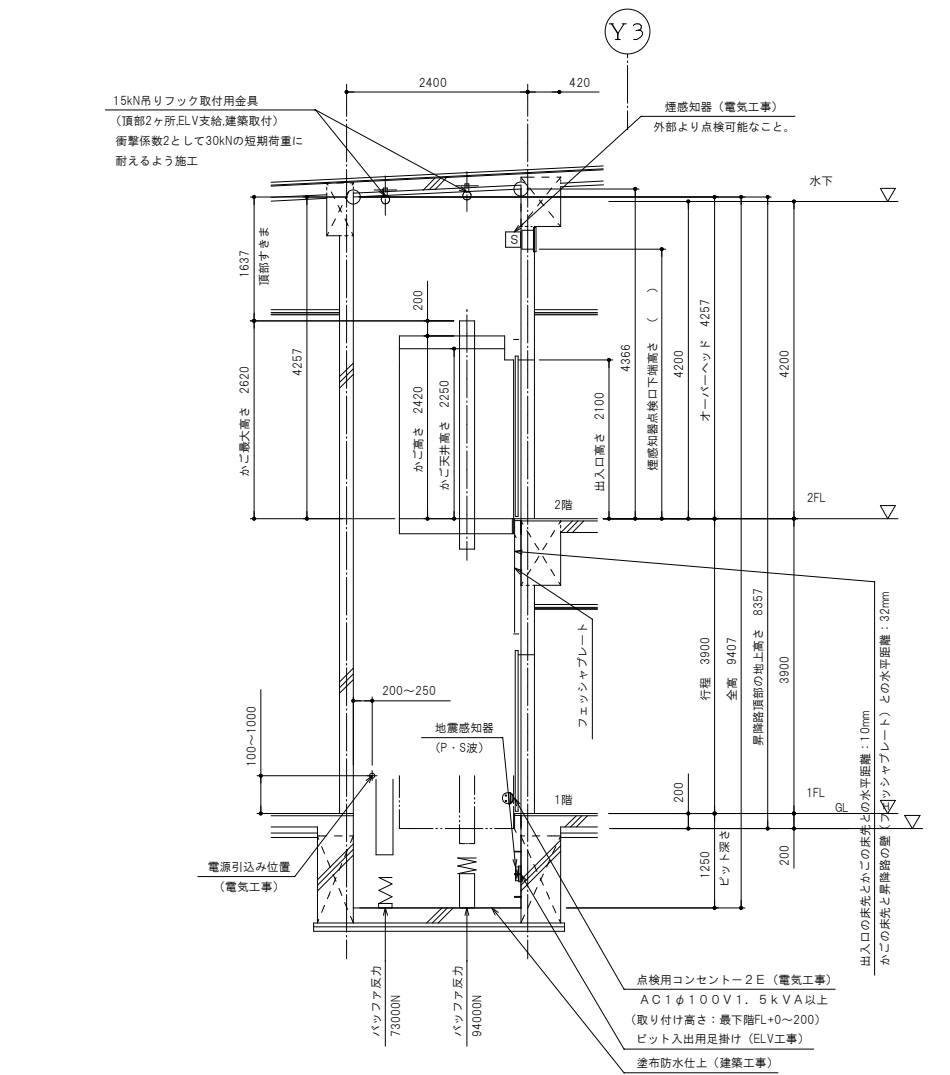

NO.1 昇降路断面図（1：50）



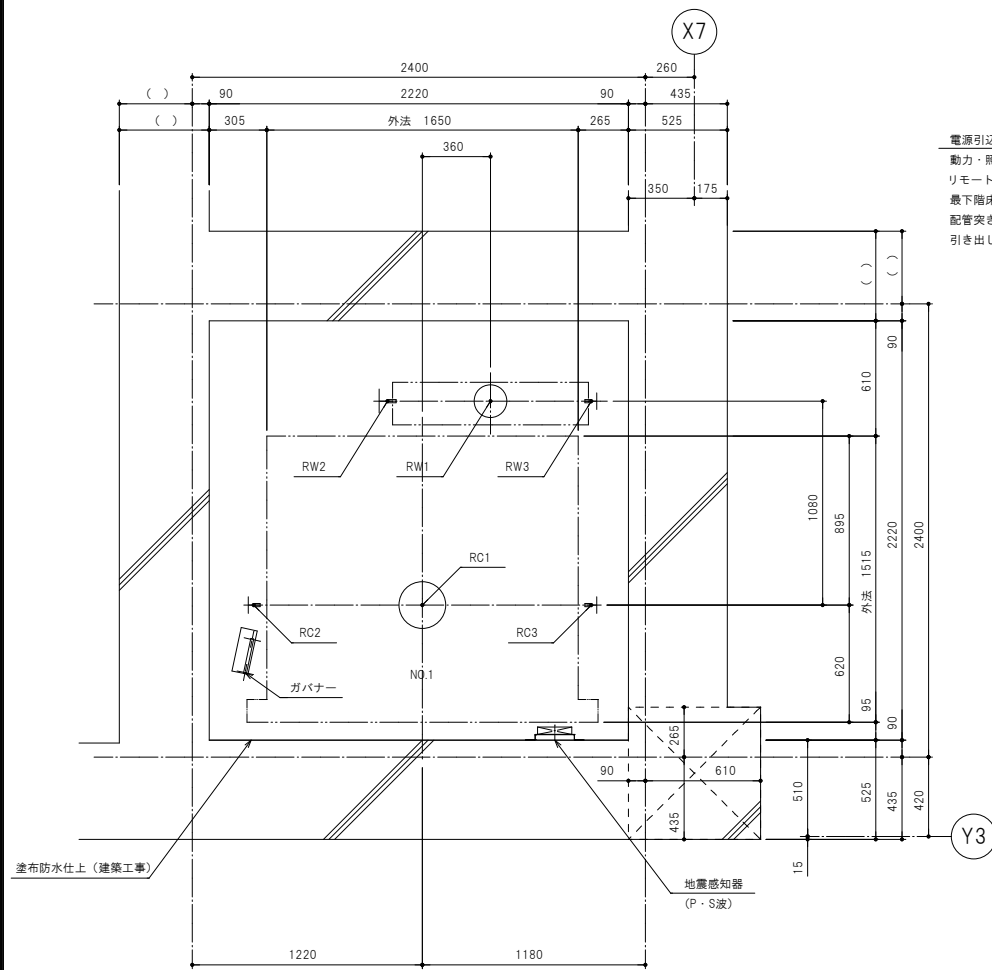


ピット平面図 (1 : 20)

ピット反力値 (N)

	短期荷重			長期荷重		
号機名	RC1	RW1	RC2	RC3	RW2	RW3
NO.1	94000	73000	22500	22500	44000	16000


コンクリート厚さは150mm以上とする
コンクリート基準圧縮強度21N/mm²以上とする

電源引込み位置 (電気工事)
動力・照明用電源、アース線
リモートメンテナンス用電話線
最下階床面+500mm
配管突き出し50mm
引き出し長さ4000mm以上

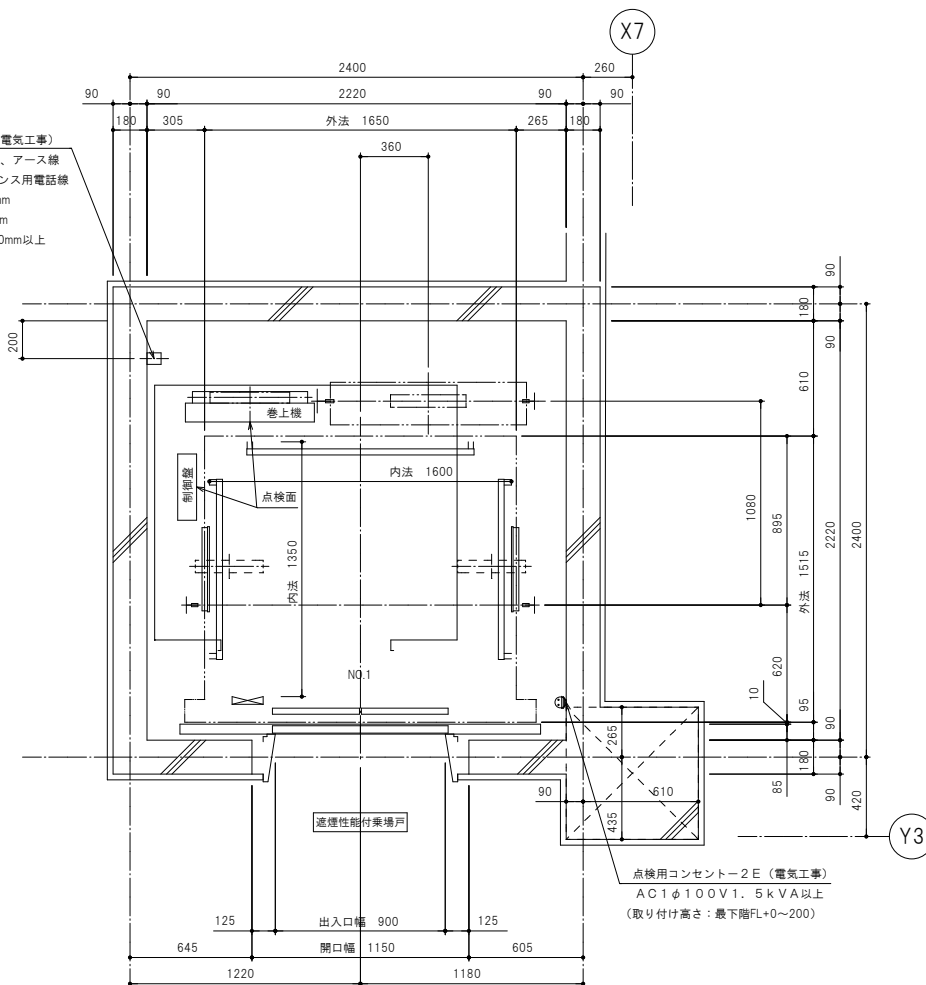


1階 昇降路平面図 (1 : 20)

点検用コンセント-2E (電気工事)
AC1φ100V1. 5kVA以上
(取り付け高さ: 最下階FL+0~200)

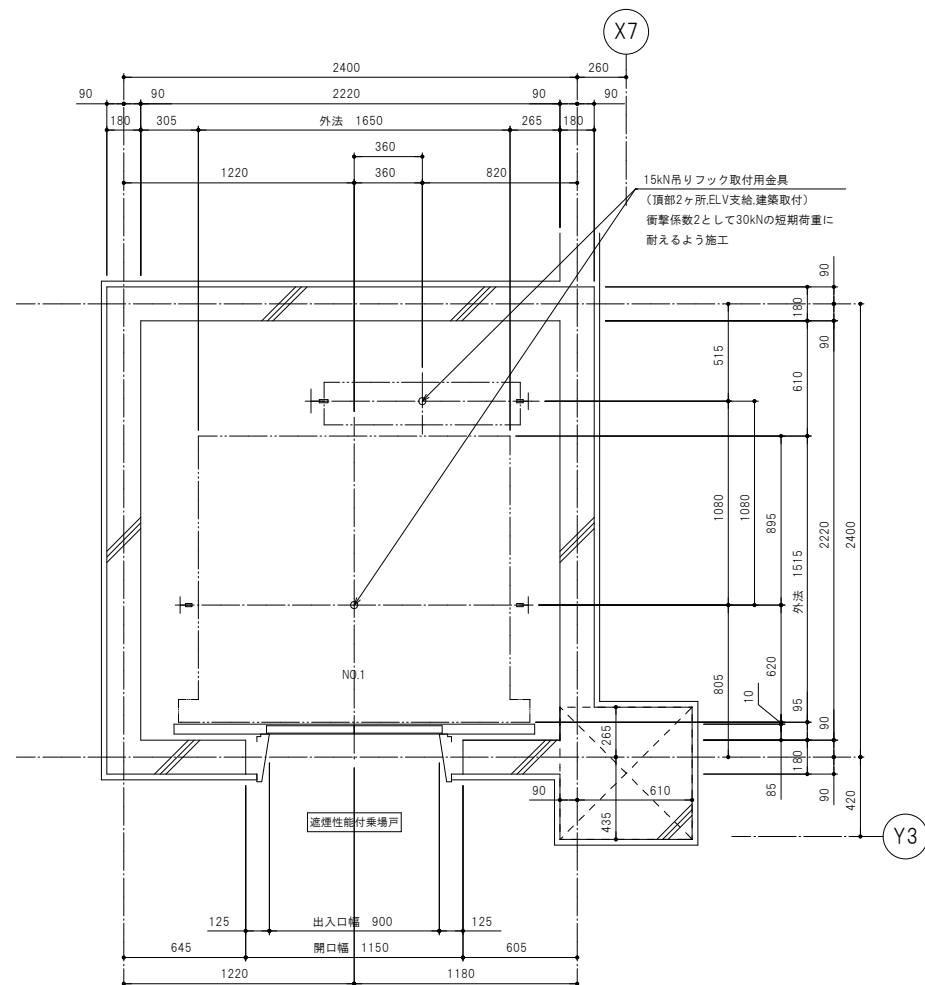


2階 昇降路平面図 (1 : 20)




15kN吊りフック取付用金具
(頂部2ヶ所ELV支給建築物取付)
衝撃係数2として30kNの短期荷重に
耐えるよう施工

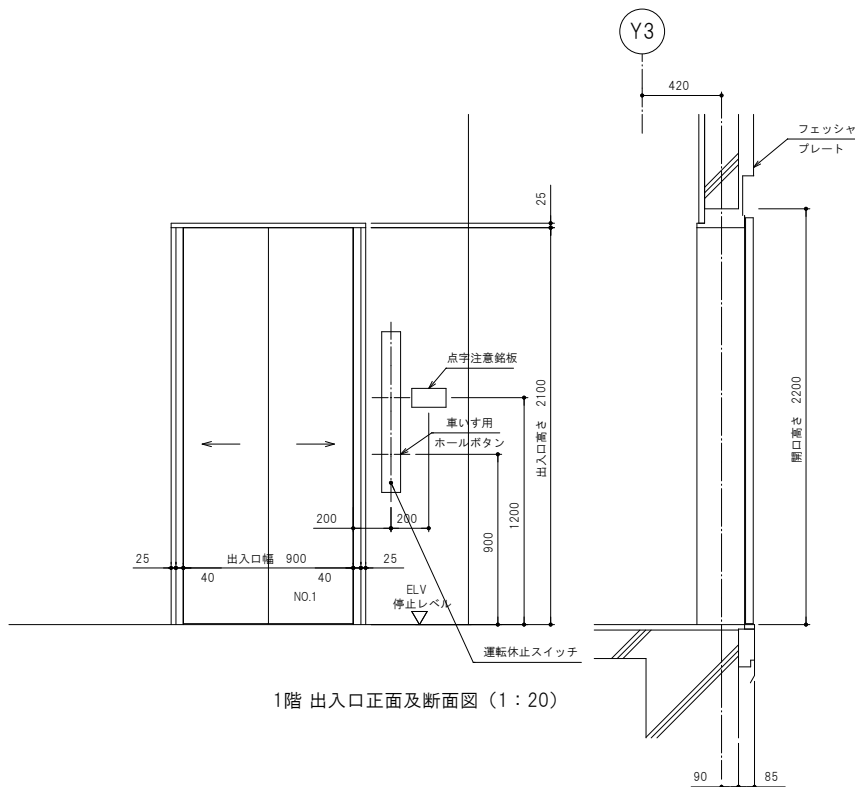


1階 出入口正面及断面図 (1 : 20)

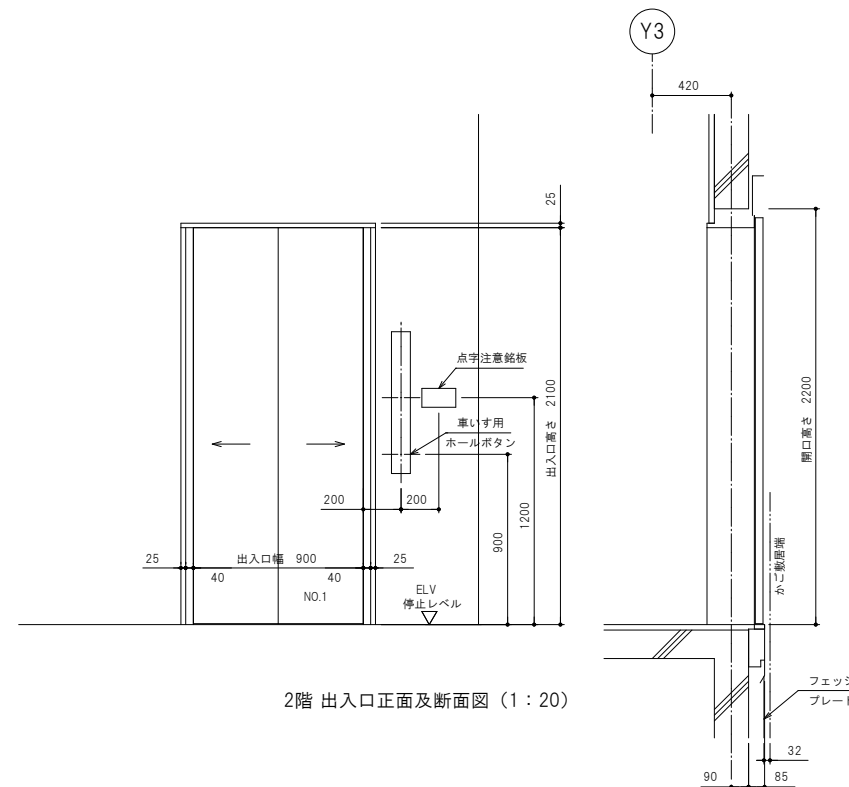

2階 出入口正面及断面図 (1 : 20)

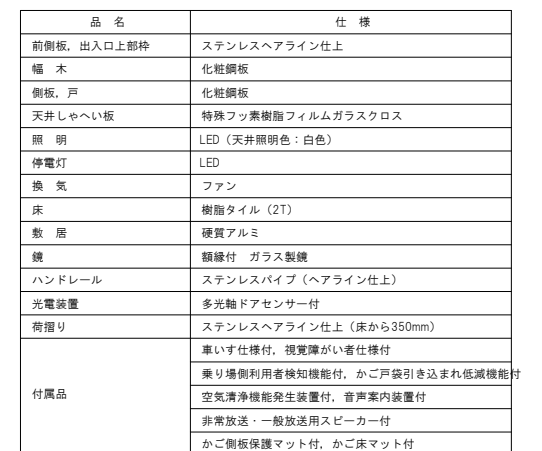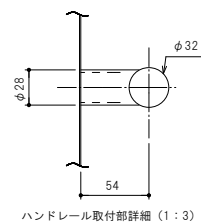
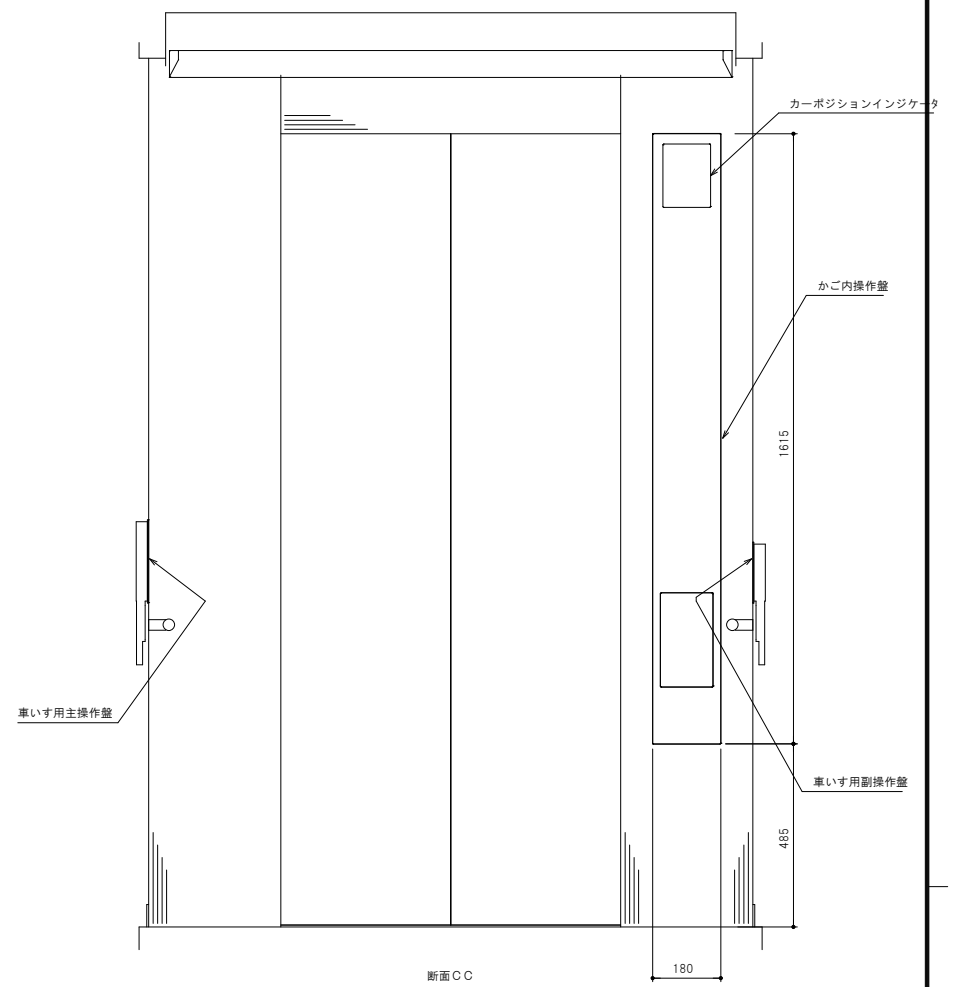


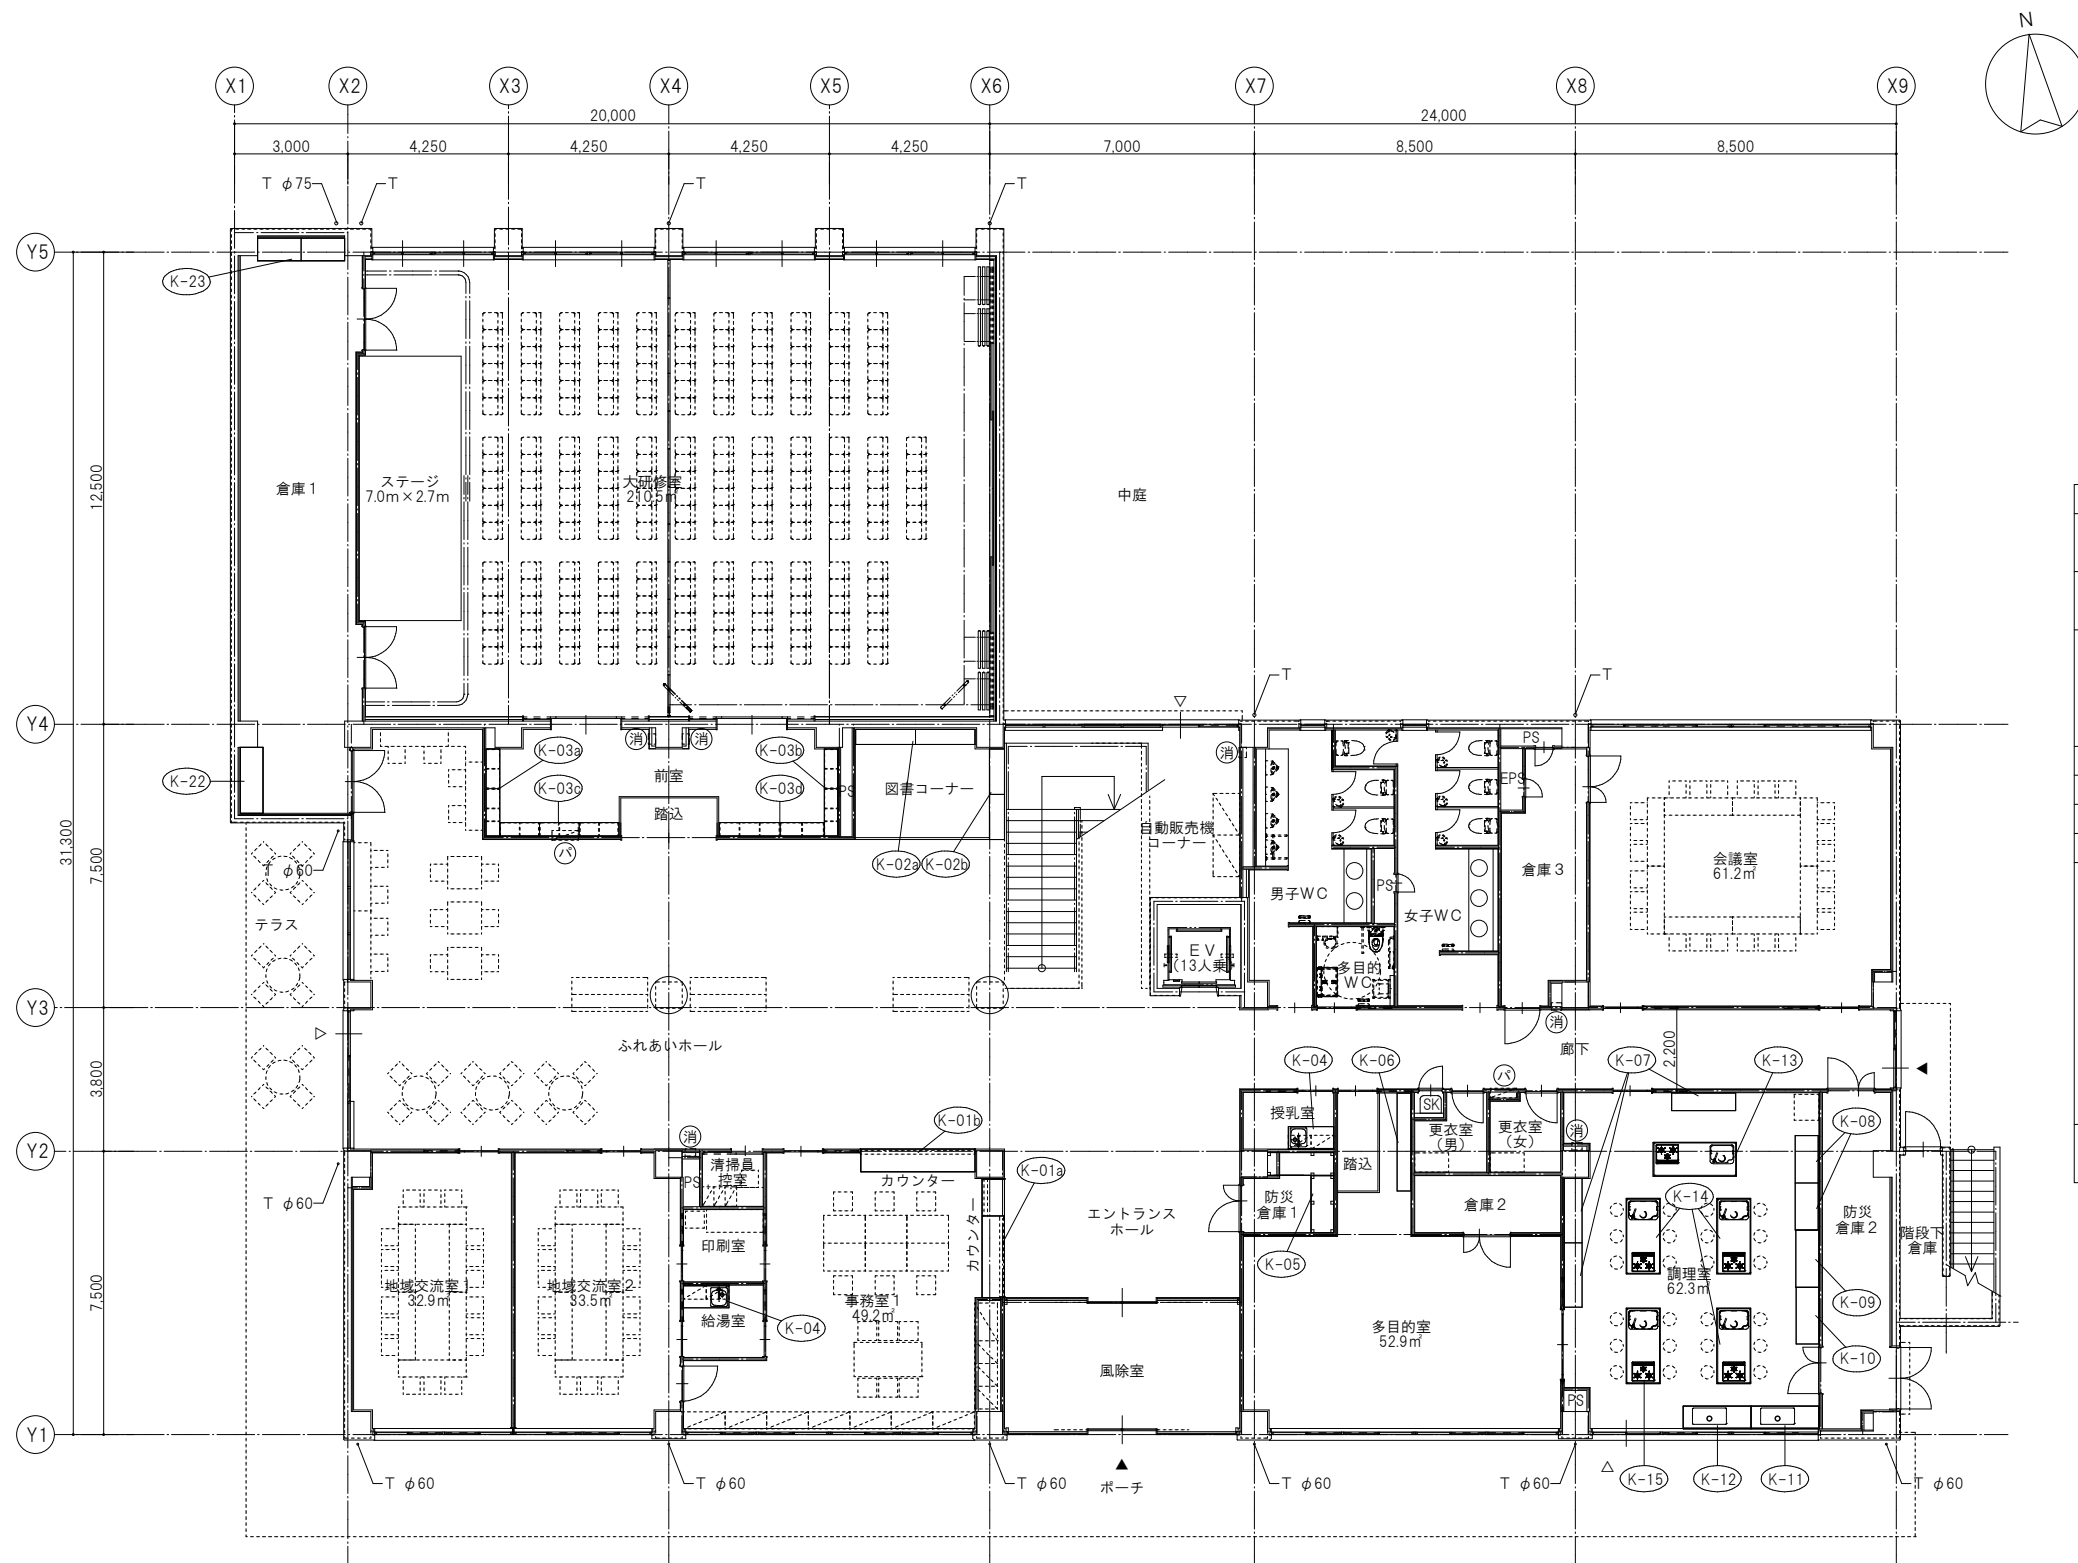

1 階平面図

1 階 家具リスト

室 名	家具番号	品 名	数量	備 考
事務室 1	K-01a	受付カウンター	1	
	K-01b	受付カウンター	1	
図書コーナー	K-02a	書架(背面化粧なし)	1	別途工事
	K-02b	書架(背面化粧あり)	1	別途工事
大研修室前室	K-03a	下足入	1	別途工事
	K-03b	下足入	1	別途工事
	K-03c	下足入	1	別途工事
	K-03d	下足入	1	別途工事
給湯室	K-04	流し台(吊戸棚・水切棚付)	1	
授乳室	K-04	流し台(吊戸棚・水切棚付)	1	
防災倉庫 1	K-05	木製棚	1	別途工事
多目的室	K-06	下足入	1	別途工事
調理室	K-07	食器収納棚	3	別途工事
	K-08	炊飯器台	2	別途工事
	K-09	大型食器棚(スチール)	1	別途工事
	K-10	食器収納棚	1	別途工事
	K-11	流し台(深型)	1	
	K-12	流し台	1	
	K-13	教師用調理台	1	
	K-14	生徒用調理台	3	
倉庫 1	K-15	生徒用調理台(車椅子対応)	1	
	K-22	木製棚	1	別途工事
	K-23	木製棚	1	別途工事

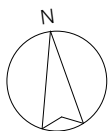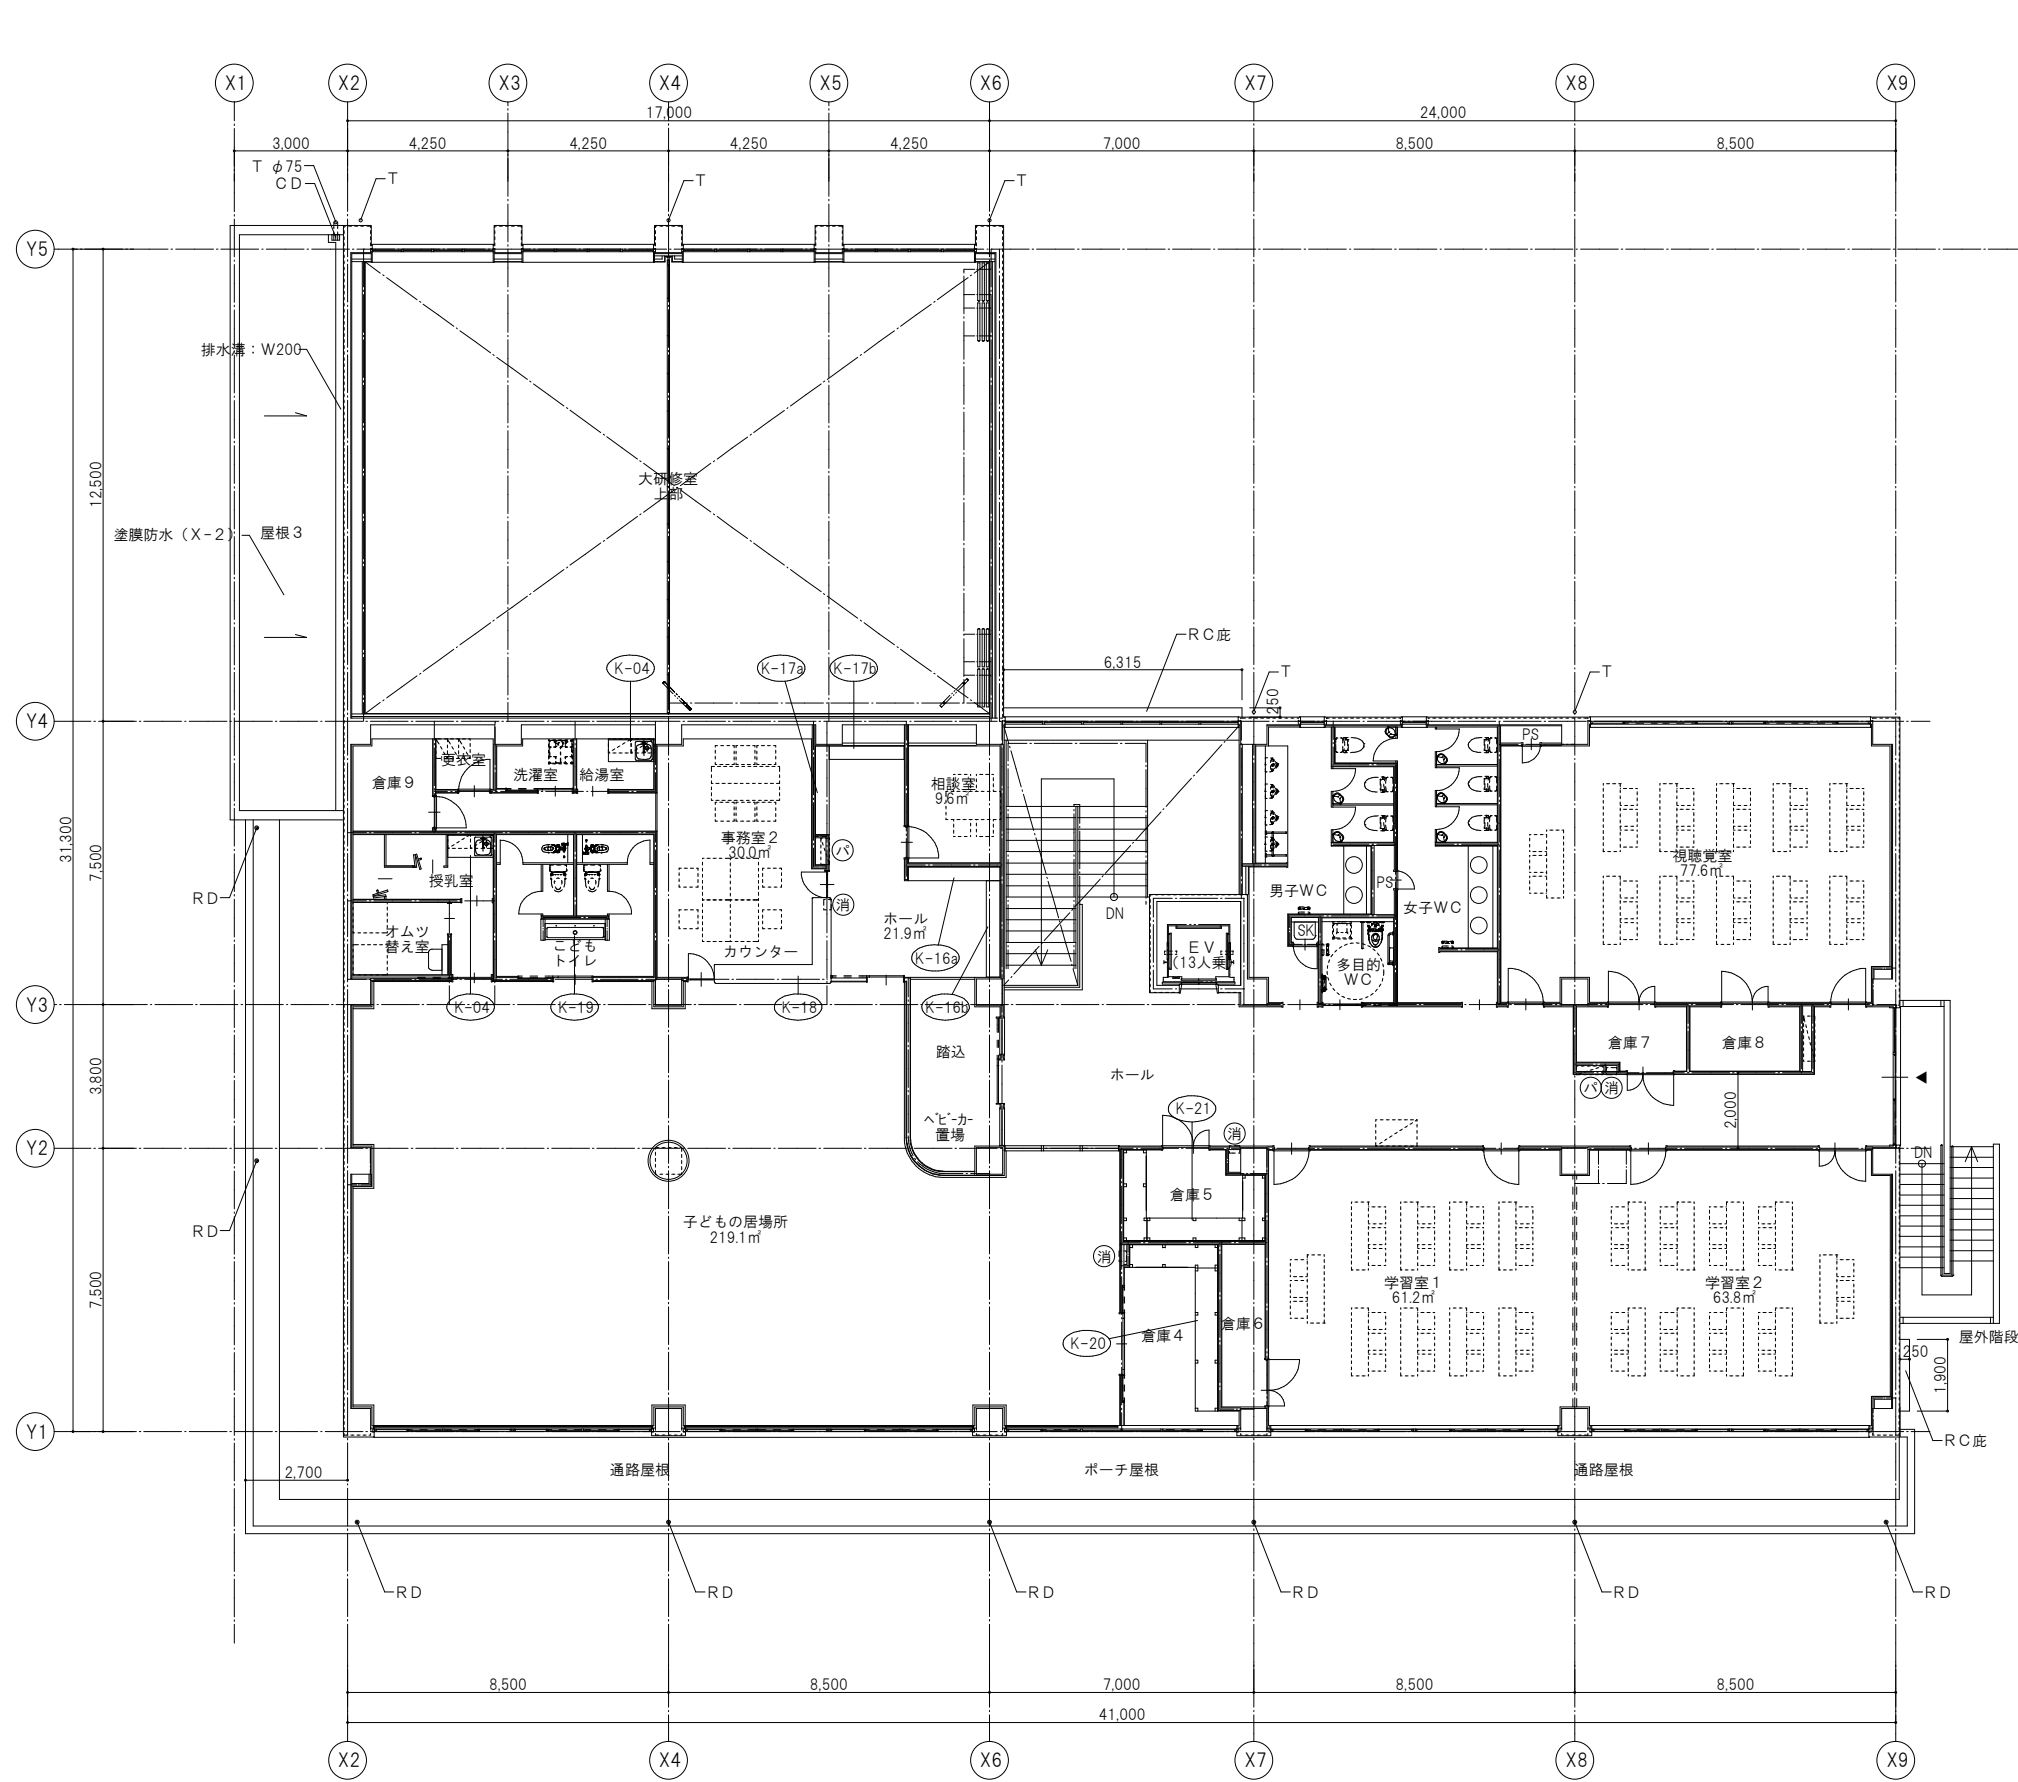

2階 家具リスト

室 名	家具番号	品 名	数量	備 考
ホール (事務室2前)	K-16a	下足入	1	別途工事
	K-16b	下足入	1	別途工事
	K-17a	荷物ロッカー	1	別途工事
	K-17b	荷物ロッカー	1	別途工事
事務室2	K-18	受付カウンター(天板のみ)	1	
こどもトイレ	K-19	手洗い	1	
給湯室	K-04	流し台(吊戸棚・水切棚付)	1	
授乳室	K-04	流し台(吊戸棚・水切棚付)	1	
倉庫4	K-20	木製棚	1	別途工事
倉庫5	K-21	木製棚	1	別途工事

2階平面図

家具工事 共通仕様「特記なき場合は、下記仕様とする」			
1 本体・棚板	室内VOC（ホルムアルデヒド等）の低減効果と抗菌機能を持った可視光増感型触媒を工業的に配合した両面メラミン化粧パーティクルボード（ユニボードビュアHi）厚さ20mm、F☆☆☆☆を使用すること。 上記材料は、JIS-A5908適合、18タイプ（曲げ強さ18N／平方ミリメートル以上）とし、JISマーク認定の国内工場での生産品、且つグリーン購入法適合品とする。	〔木口詳細〕 セフティーエッジ 木口：ABSシート t3 ホットメルト練付 アール加工 20 3R 20 両面メラミン化粧パーティクルボード （ユニボードビュアHi） t20 フラットエッジ 木口：ABSシートt0.45 ホットメルト練付 20 両面メラミン化粧パーティクルボード （ユニボードビュアHi） t20 スリットエッジ 木口：ABS樹脂3mm厚 ホットメルト接着 20 3R 20 両面メラミン化粧パーティクルボードt20 ユニボードビュアHi 〔開き扉詳細〕 扉 3 R3 20 R3 ※ 扉木口：セフティーエッジ	
2 木口処理	躯体からの水分浸入を防ぐ為に、本体は背面も含めてフラットエッジ（ABS製樹脂をホットメルト練付）加工とする。 開き扉・抽斗前板はセフティーエッジ（ABS製 厚さ3mm ホットメルト練付）加工とする。	〔接合部詳細〕 木製ダボ（端部） 30 13 17 20 木製ダボ：φ8-30 木製ダボ（中間部） 55 17.5 20 17.5 20 木製ダボ：φ8-55	
3 表面処理	本体・棚板・建具等は使用時の擦り傷の発生を抑制する為に鉛筆硬度 9H 以上の表面材を使用する。	〔丁番詳細〕 キャッチ機構付インターマートヒンジ110°開き用丁番レンド型把手詳細図（樹脂成型品） 2.0	

K-03

下足入(228足)

1階 大研修室前室

計4ヶ所

<A展開図>K-03a

<B展開図>K-03b

<C展開図>K-03c

<D展開図>K-03d

(FIX部断面図)

K-04

流し台(吊戸棚・水切棚付)

各階 各室

計4ヶ所

幕板:建築工事

幕板:建築工事

<

Architectural drawings of kitchen furniture, including plans, elevations, and sections for various units (K-08 to K-14). The drawings show dimensions, materials, and components like cabinets, sinks, and appliances.

Unit Details:

- K-08 炊飯器台**: Dimensions 1,250 x 630 x 700. Components: 天板 (ステンレス t30), 本体 (ユニボードビュアHi t20), 台輪 (ポリ合板).
- K-09 大型食器棚(スチール)**: Dimensions 1,512 x 612 x 1,800. Components: L型柱 (スチール 40x40mm), 120Kg/段.
- K-10 食器収納棚**: Dimensions 1,500 x 620 x 2,000. Components: セフティーエッジ, 本体 (ユニボードビュアHi t20), 可動棚 (ユニボードビュアHi t20), 棚受け (φ8 ステンレス @50 9段).
- K-11 流し台(深型)**: Dimensions 1,800 x 600 x 760. Components: シンク (ステンレス sus304 t1.0), 排水トラップ, 点検口 (ポリ合板 t4 (ビス止め)).
- K-12 流し台**: Dimensions 1,800 x 600 x 760. Components: シンク (ステンレス sus304 t1.0), 排水トラップ, 点検口 (ポリ合板 t4 (ビス止め)).
- K-13 教師用調理台**: Dimensions 2,200 x 800 x 1,000. Components: 天板 (エンボス ステンレス t35 (sus304 t0.8)), シンクフタ (人工大理石), ACコンセント (コンセントBOX付), 流し台 (ステンレス sus304 t0.7mm プレス成型品).
- K-14 生食用調理台**: Dimensions 2,000 x 800 x 1,000. Components: 天板 (エンボス ステンレス t35 (sus304 t0.8)), シンクフタ (人工大理石), ACコンセント (コンセントBOX付), 流し台 (ステンレス sus304 t0.7mm プレス成型品).















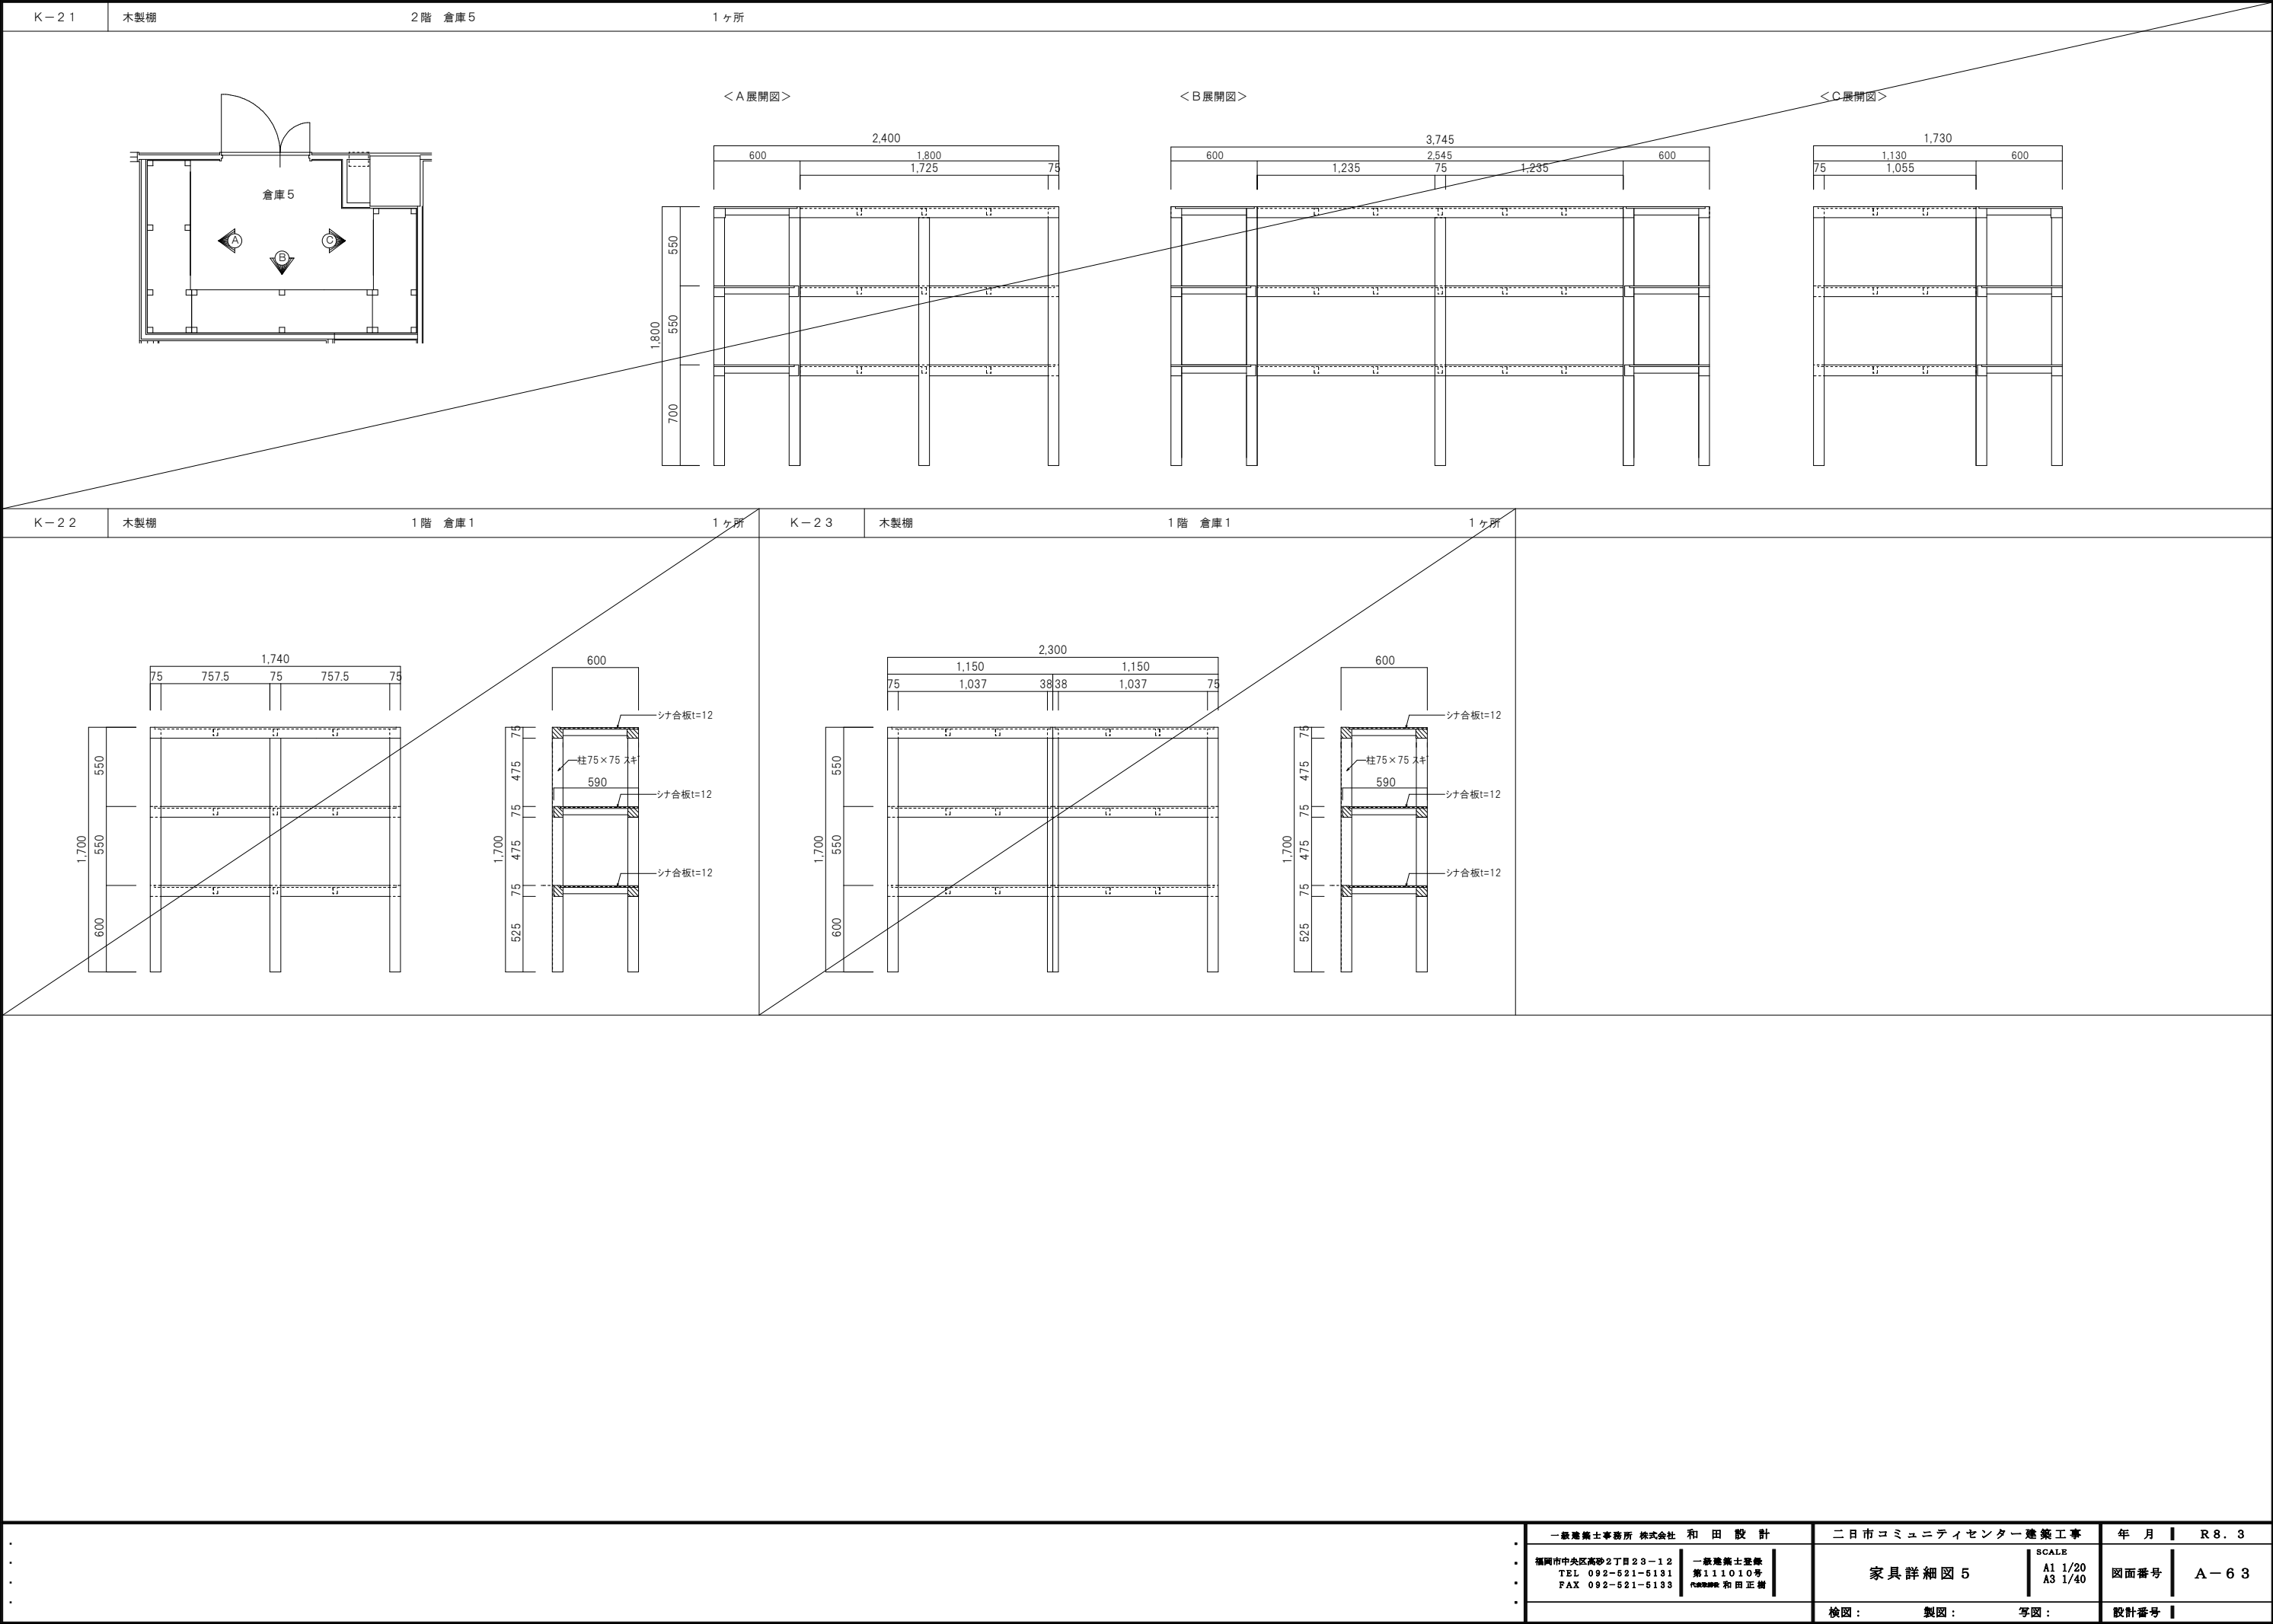

一般建築士事務所 株式会社 和田 設計

福岡市中央区高砂2丁目23-12
TEL 092-521-5131
FAX 092-521-5133

一般建築士登録
第111010号
代表取締役 和田 正樹

二日市コミュニティセンター 建築工事



家具詳細図 5

SCALE
A1 1/20
A3 1/40

図面番号
A-63

年月
R8.3

検図： 製図： 写図： 設計番号

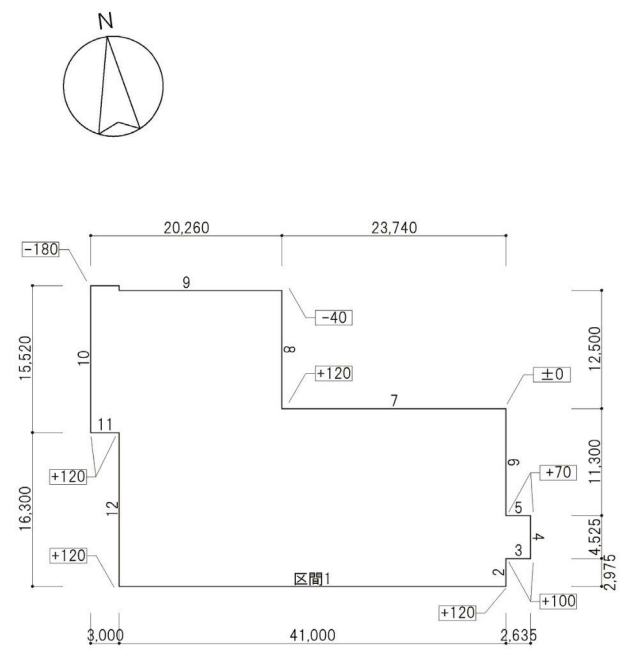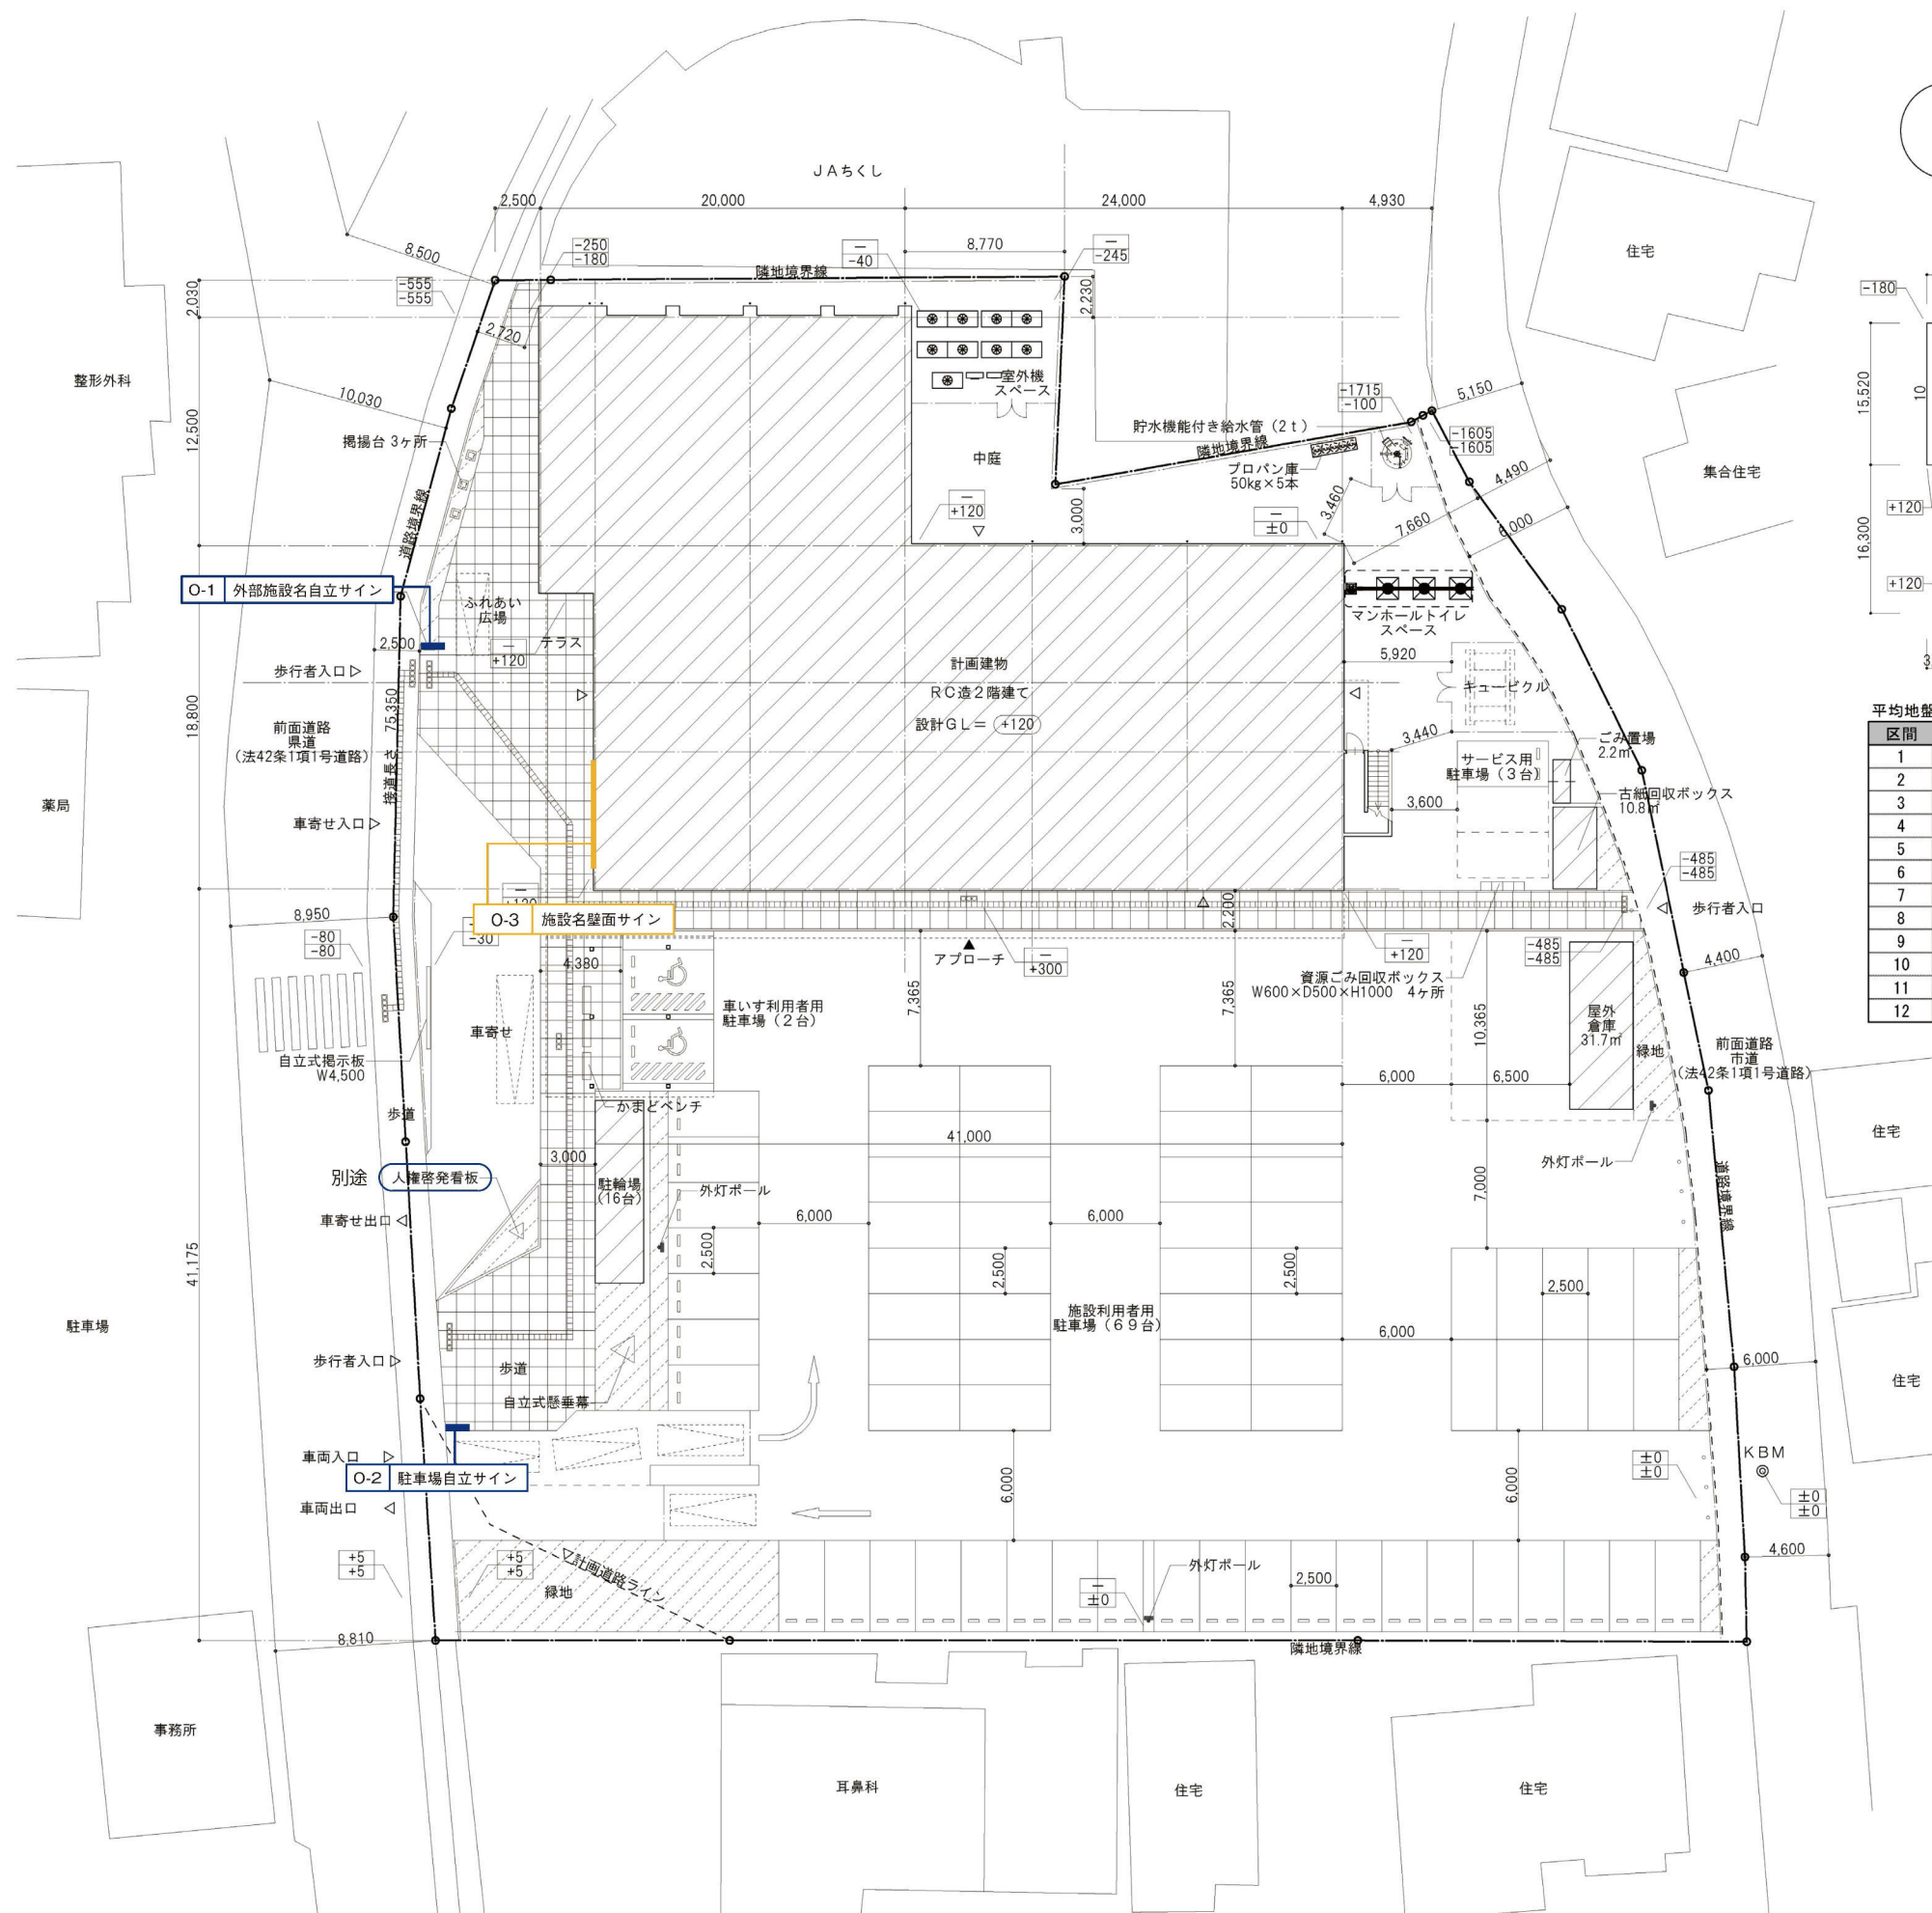


平均地盤高算定表

区間	2点の高さの和	×	L	=	2倍積H
1	(120 + 120)	×	41,000	=	9,840,000
2	(120 + 100)	×	2,975	=	654,500
3	(100 + 100)	×	2,635	=	527,000
4	(100 + 70)	×	4,525	=	769,250
5	(70 + 70)	×	2,635	=	368,900
6	(70 + 0)	×	11,300	=	791,000
7	(0 + 120)	×	23,740	=	2,848,800
8	(120 + -40)	×	12,500	=	1,000,000
9	(-40 + -180)	×	20,260	=	-4,457,200
10	(-180 + 120)	×	15,520	=	-931,200
11	(120 + 120)	×	3,000	=	720,000
12	(120 + 120)	×	16,300	=	3,912,000

2倍積合計 (ΣH)	=	16,043,050
建物総延長 (ΣL)	=	156,390
ΣH/ΣL/2	=	51.29
平均地盤高 (GLからの高さ)	=	50

凡例


- 計画建物を示す
- 令第128条 敷地内通路を示す

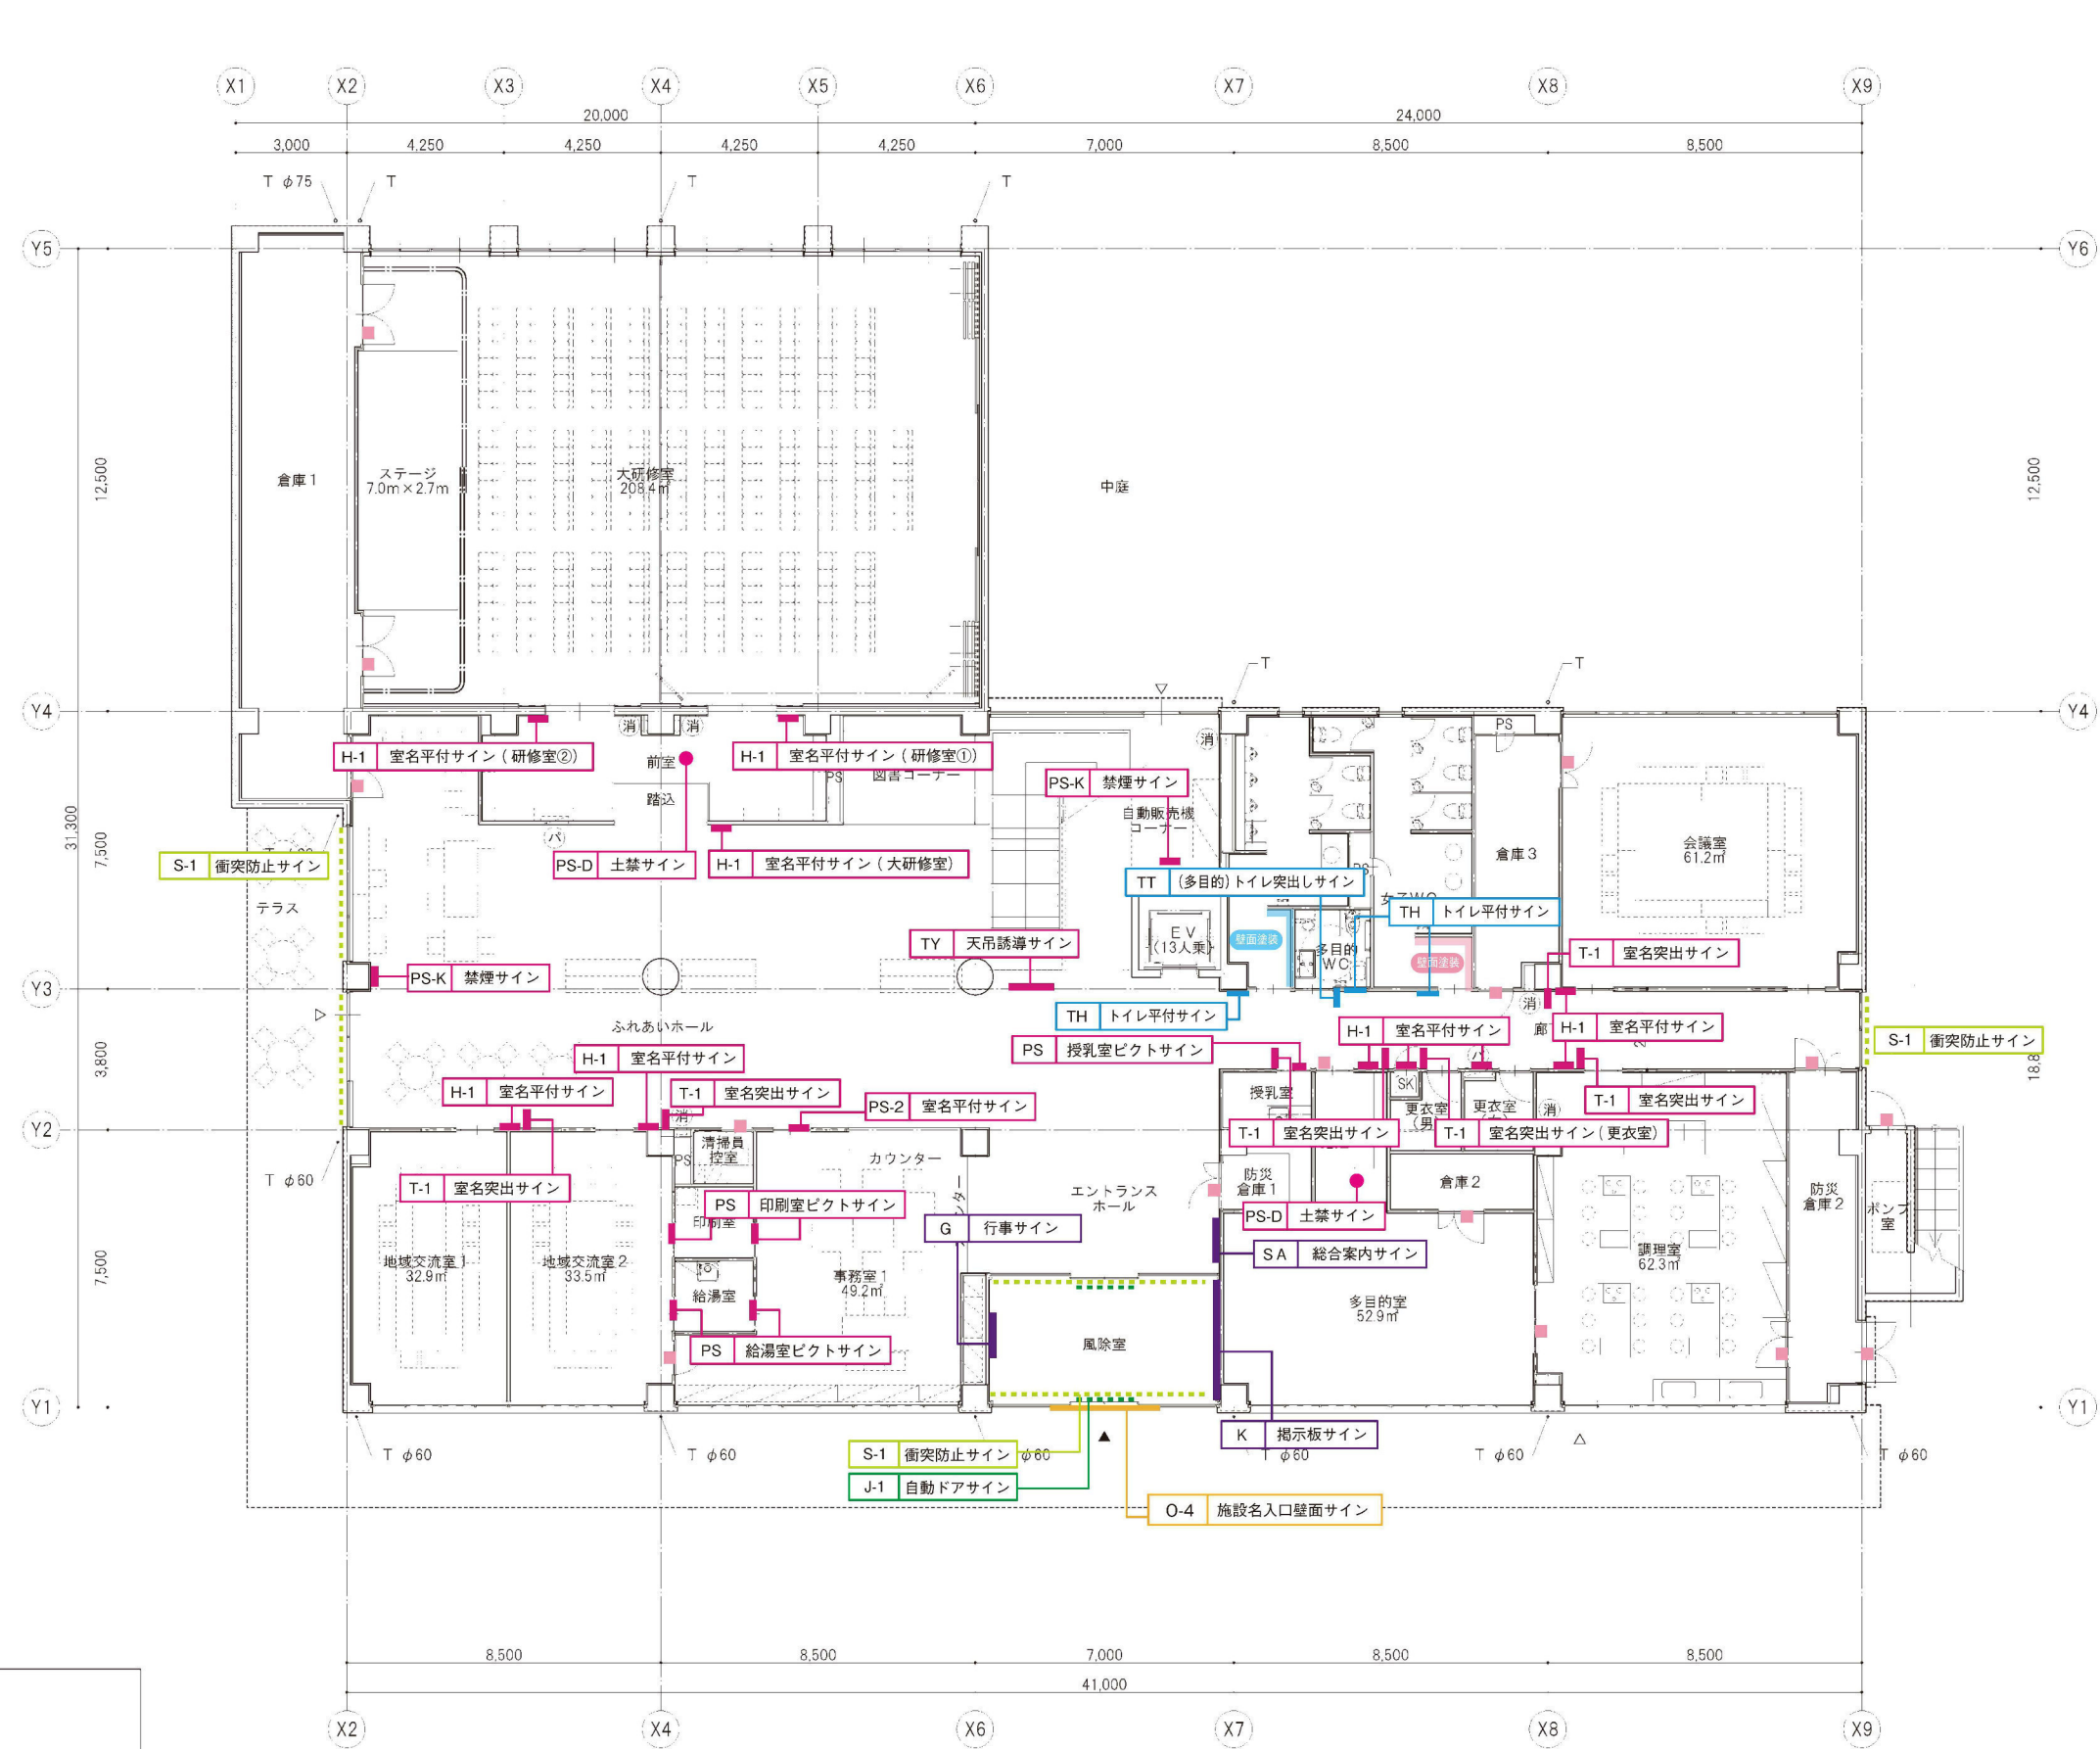

- 凡例
- 床下点検口 600角 (SUS枠)
 - T 壁柱 カラーVP 特記なき場合は125φ
 - T φ60 壁柱 ステンレス (バンドレス)
 - 消 消火器BOX (ABC10型消火器は機械設備工事)
 - パ パッケージ型消火設備 (機械設備工事)

1階平面図

一級建築士事務所 株式会社 和田 設計		二日市コミュニティセンター建築工事		年 月	R 8 . 3
福岡市中央区高砂2丁目23-12 TEL 092-621-5131 FAX 092-621-5133		一級建築士登録 第111010号 代表取締役 和田 正樹		SCALE A1 1/100 A3 1/200	図面番号 A-65
サインキープラン 2		検図:	製図:	写図:	設計番号

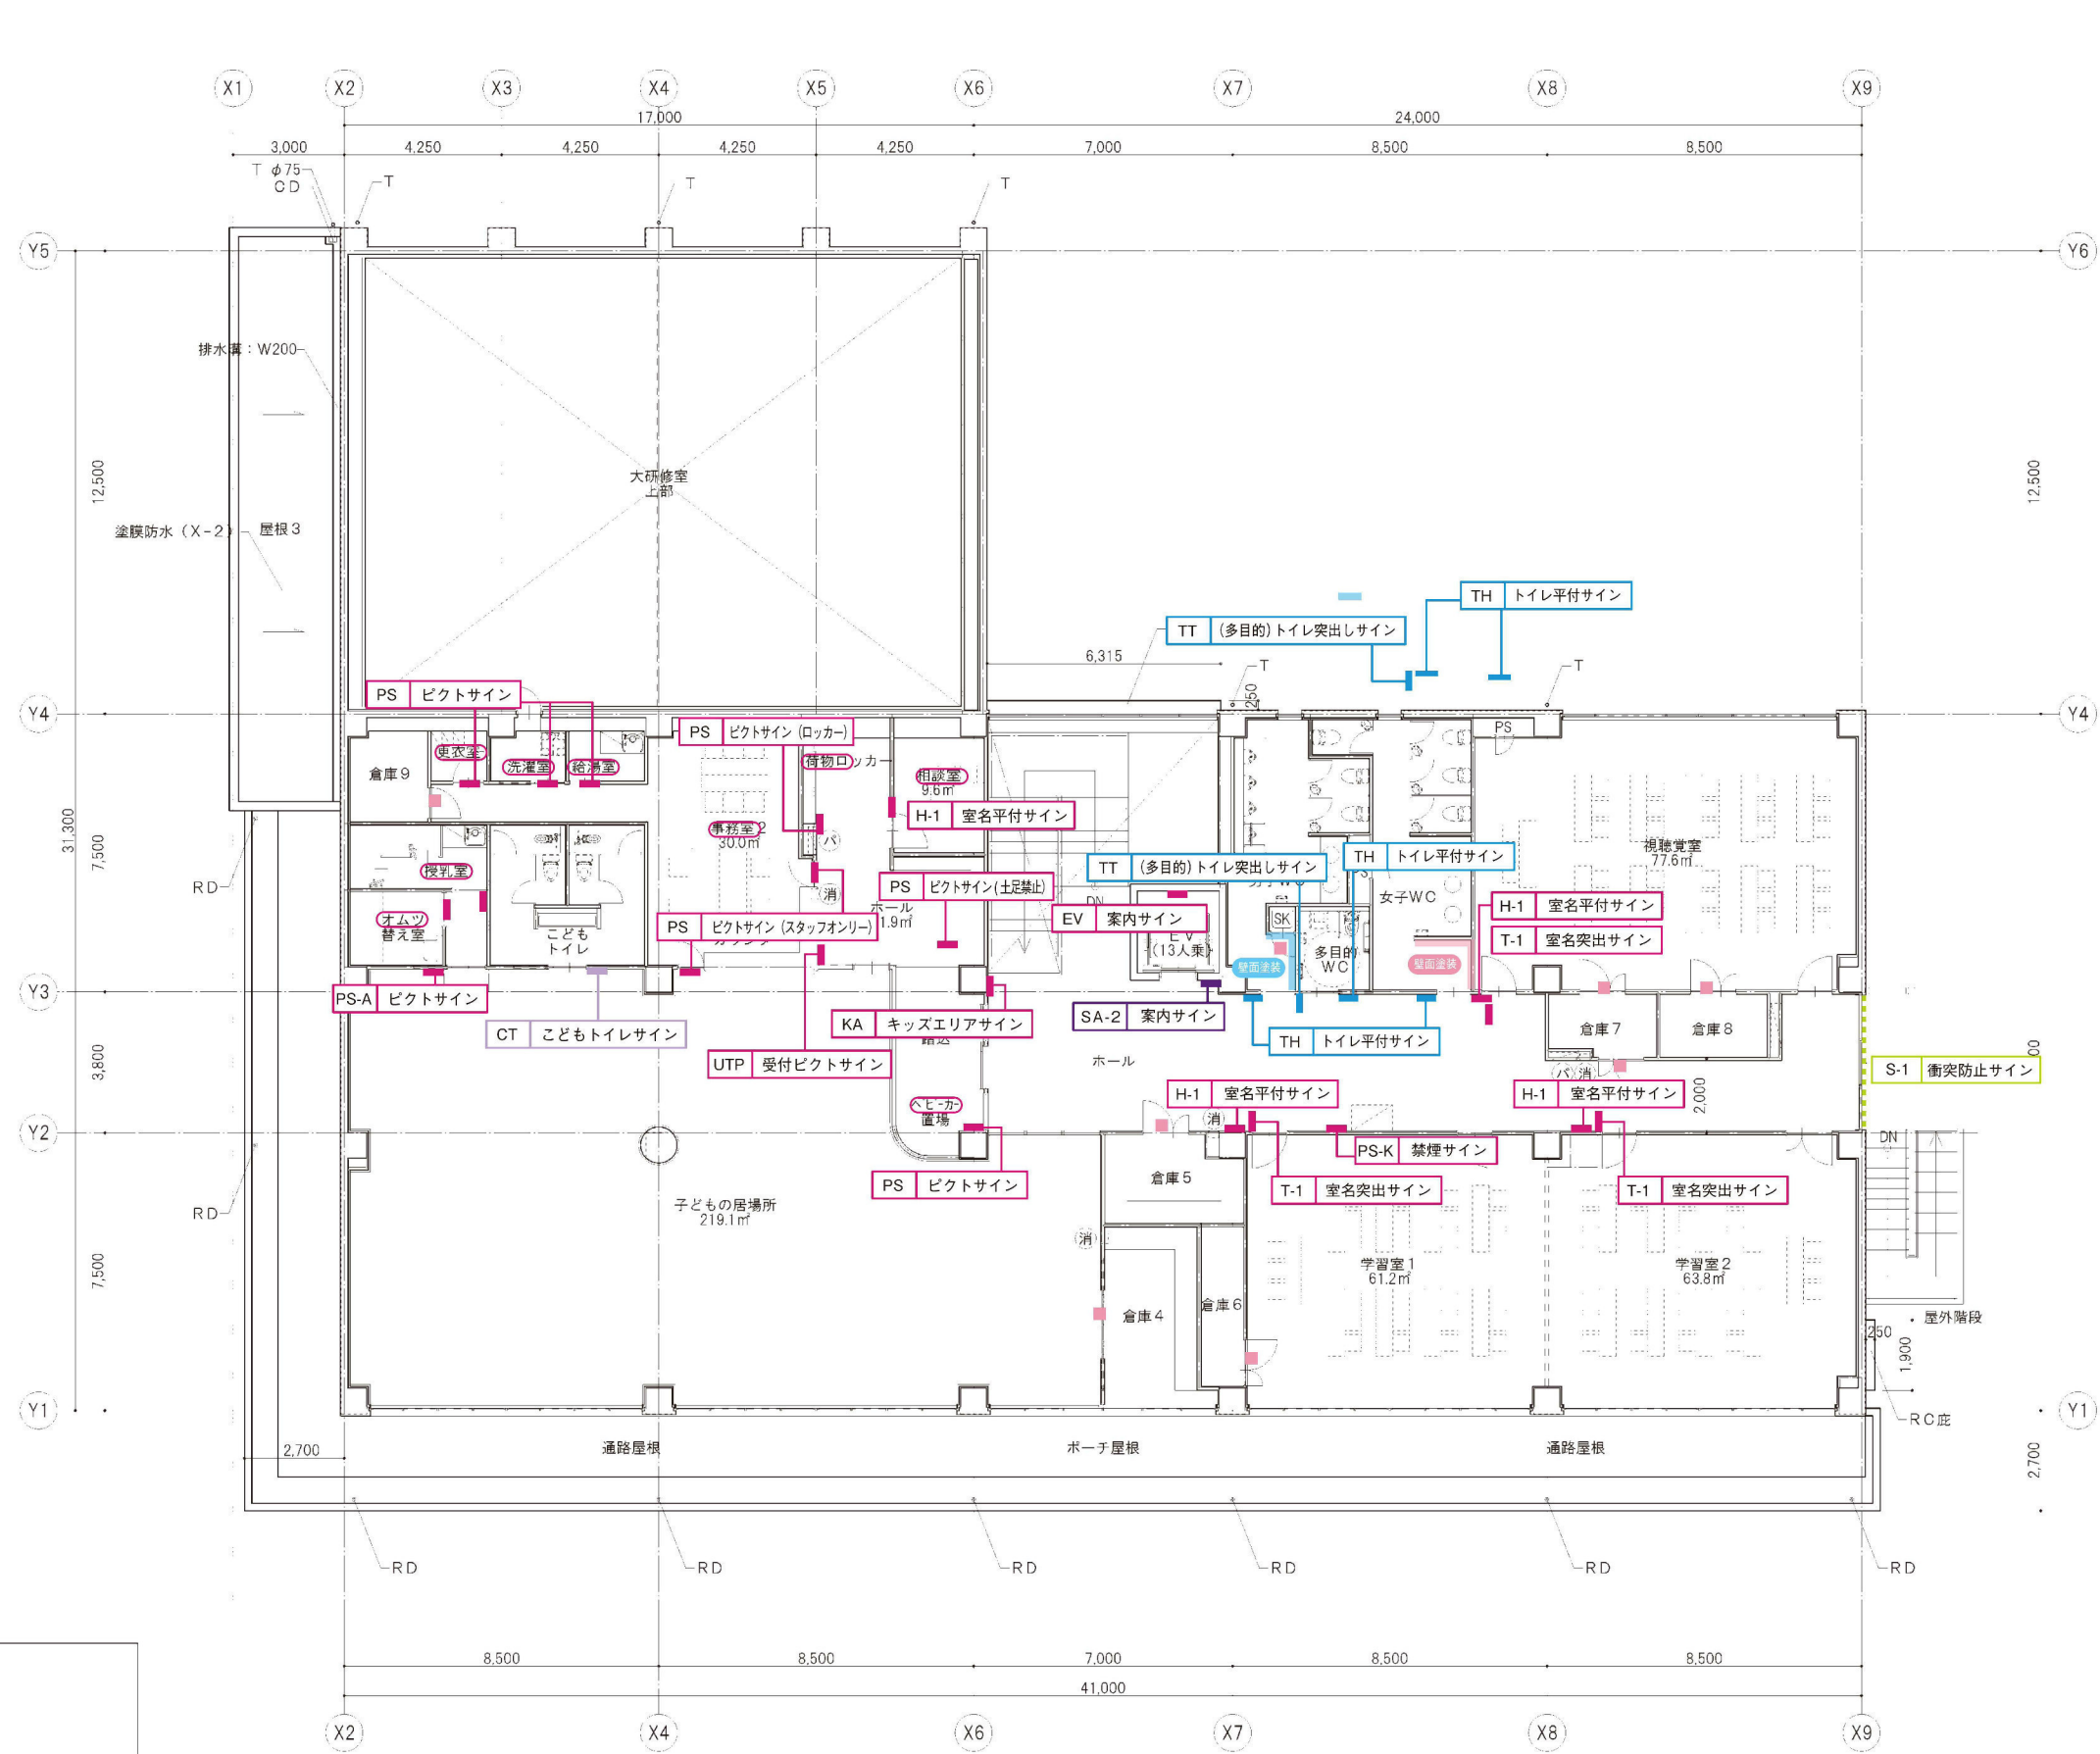

- 凡例
- 床下点検口 600角 (SUS枠)
 - T 壁樋 カラーVP 特記なき場合は125φ
 - CD コーナードレン 特記なき場合は75φ用
 - RD ルーフドレン 特記なき場合は60φ用
 - 消 消火器BOX (ABC10型消火器は機械設備工事)
 - パ パッケージ型消火設備 (機械設備工事)

2階平面図

一級建築士事務所 株式会社 和田 設計		二日市コミュニティセンター建築工事		年 月	R 8 . 3
福岡市中央区高砂2丁目23-12 TEL 092-621-5131 FAX 092-621-5133		一級建築士登録 第111010号 代表取締役 和田 正樹		SCALE A1 1/100 A3 1/200	図面番号 A-66
サインキープラン 3		検図:	製図:	写図:	設計番号

本体(側面共):SUS 塗装 0000三分つや
文字:SUS切り文字焼付塗装



Futsukaichi
Community
Center

二日市
コミュニティセンター


本体(側面共):SUS 塗装 0000三分つや
文字:カッティングシート切り文字



一般建築士事務所 株式会社 和田 設計		二日市コミュニティセンター建築工事		年 月	R 8 . 3
福岡市中央区高砂2丁目23-12 TEL 092-521-5131 FAX 092-521-5133		一級建築士登録 第111010号 代表取締役 和田 正樹		図面番号	A-67
		検図：	製図：	写図：	設計番号

O-3 外部施設名サイン × 1

日本語文字:SUS箱文字焼付塗装 壁面接着(雨垂れ防止で少し浮かせます)
欧文+円弧:SUS t=3〜切り文字焼付塗装

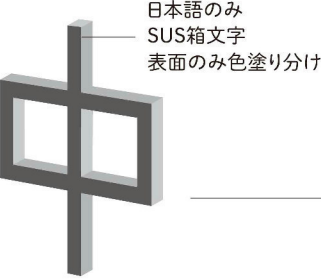


日本語のみ
SUS箱文字
表面のみ色塗り分け



6800

S-1_衝突防止ガラスドアサイン × 6

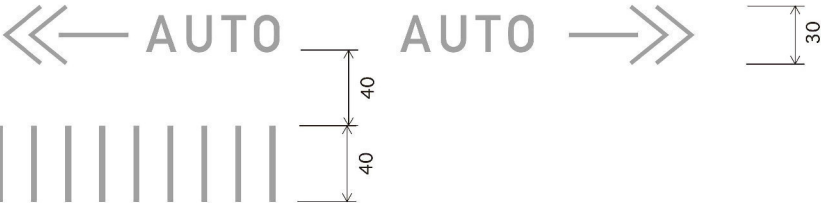

J-1_自動ドアサイン × 2

カッティングシートは内張り
VC9412(マットシルバーグレー)



2000

O-4_施設名入口壁面サイン × 1



文字:SUS t=2〜3焼付塗装
壁面接着



・ ・ ・ ・	一級建築士事務所 株式会社 和田 設計		二日市コミュニティセンター建築工事		年 月	R 8 . 3
	福岡市中央区高砂2丁目23-12 TEL 092-621-5131 FAX 092-621-5133		一級建築士登録 第111010号 代表取締役 和田正樹	サイン詳細図 2	SCALE -	図面番号 A-68
			検図:	製図:	写図:	設計番号

K_掲示板サイン ×1
W2100×H1700
下地:スチール複合版(t=3)
仕上げ:インクジェット出力

G_行事サイン ×1
W2100×H1700
下地:スチール複合版(t=3)
仕上げ:インクジェット出力

  


1000 幅あり


風除室

SA_総合案内サイン

アルミ複合版にシート貼り
出力の場合：DIC000合わせ壁面接着
(仕様：要相談)

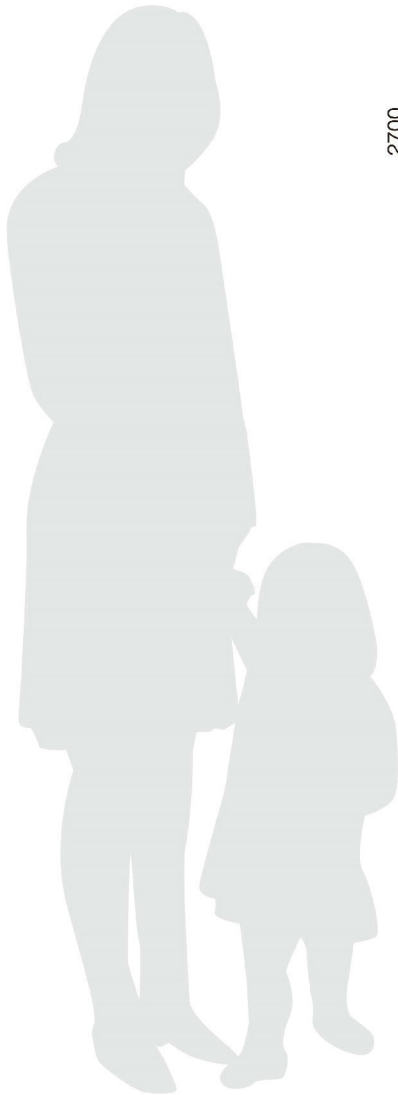

2700

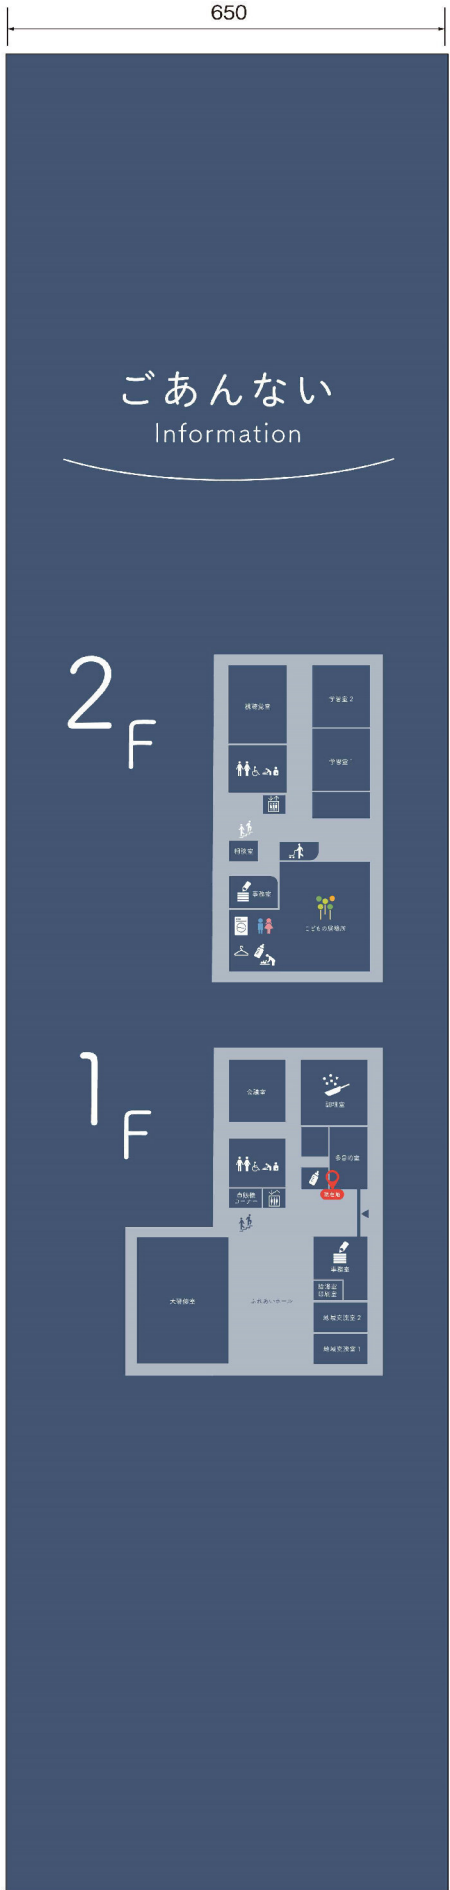

×1

8

捨板=3t

※建築との取合調整をお願いします

2700



×1

2Fは壁仕上げRC

・ ・ ・ ・	一級建築士事務所 株式会社 和田 設計		二日市コミュニティセンター建築工事		年 月	R 8 . 3
	福岡市中央区高砂2丁目23-12 TEL 092-621-5131 FAX 092-621-5133		一級建築士登録 第111010号 代表取締役 和田 正樹	サイン詳細図 4	SCALE -	図面番号 A-70
			検図：	製図：	写真：	設計番号

TY_天吊誘導サイン


STプレートT=1.6（要相談） 焼付塗装

文字：カッティングシート

またはUV印刷




W1200×H280～300

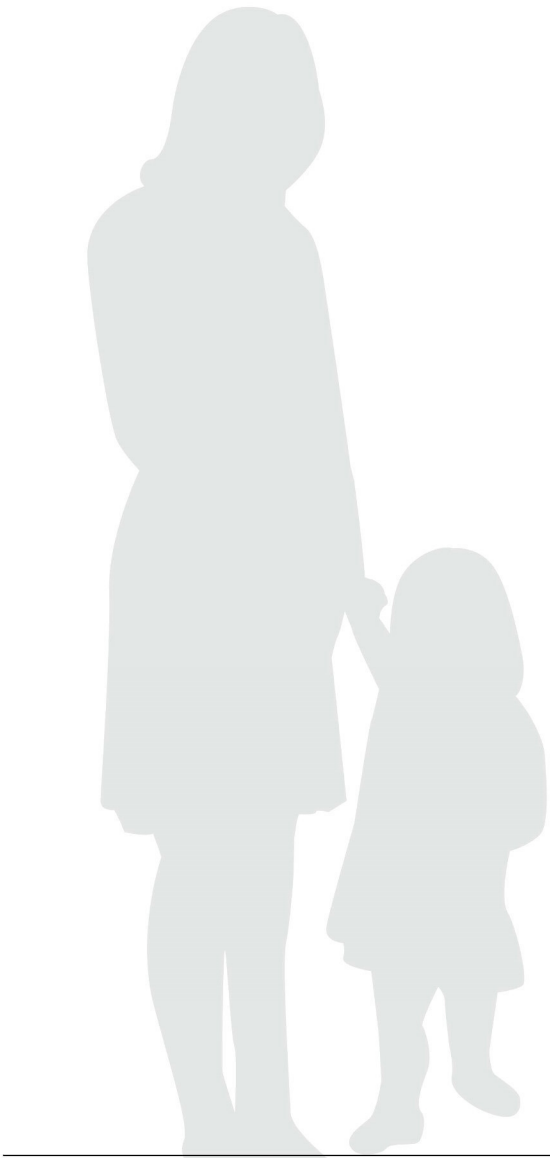

・ ・ ・ ・	一級建築士事務所 株式会社 和田 設計		二日市コミュニティセンター建築工事		年 月	R 8 . 3
	福岡市中央区高砂2丁目23-12 TEL 092-521-5131 FAX 092-521-5133		一級建築士登録 第111010号 代表取締役 和田正樹		SCALE	—
			サイン詳細図 5		図面番号	A-71
			検図：	製図：	写図：	設計番号

TH_トイレ平付サイン

アルミ複合版 t=3（要相談）にシート貼り
出力の場合：DIC000合わせ壁面接着

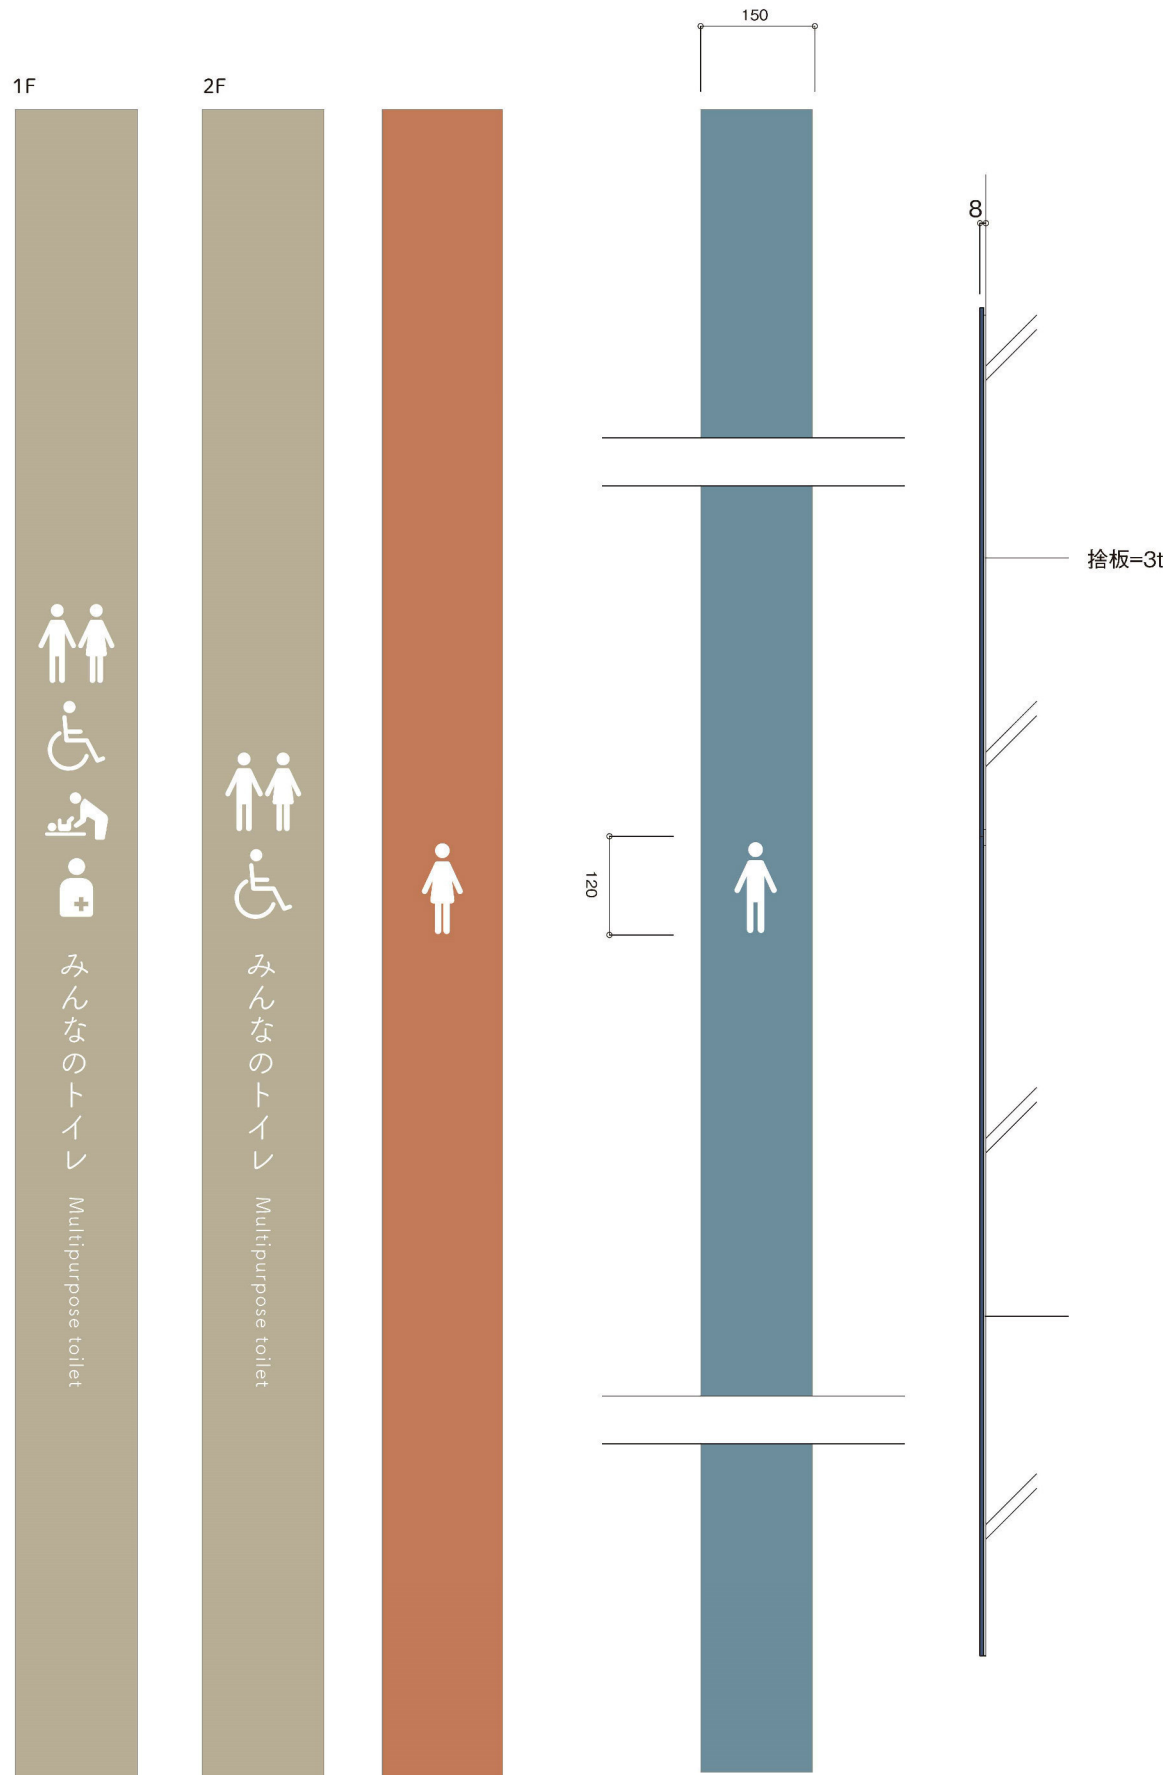

TT_トイレ突き出しサイン




1F



2F

T-1_突き出しサイン

STプレートt=1.6～（要相談）可能な範囲で薄く
焼付塗装 h500×w200×d00
ピクト+文字：カットティングシート

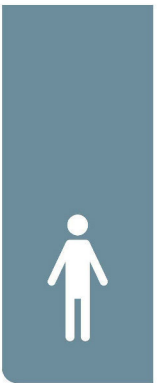


ベース茶
DIC517
文字
HKC089
オイスターホワイト

ベース赤
DIC319
文字
HKC089
オイスターホワイト

ベース青
DIC431
文字
HKC089
オイスターホワイト

×2

×2

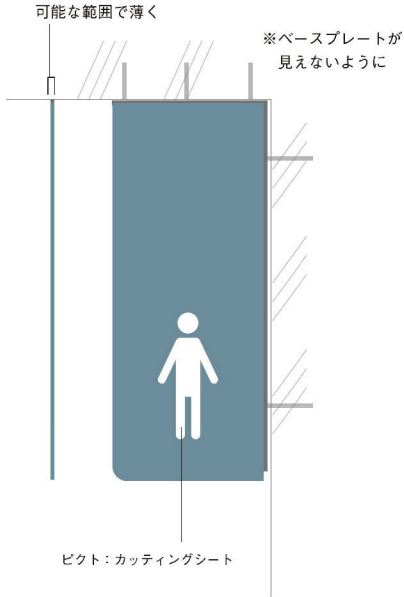

一級建築士事務所 株式会社 和田 設計		二日市コミュニティセンター建築工事		年 月	R 8 . 3
福岡市中央区高砂2丁目23-12 TEL 092-621-5131 FAX 092-621-5133		一級建築士登録 第111010号 代表取締役 和田 正樹		SCALE	-
サイン詳細図 6		図面番号		A-72	
検図：		製図：		写図：	設計番号

T-1_突き出しサイン
STプレートt=1.6〜 可能な範囲で薄く
焼付塗装 h500×w200×d00
ピクト+文字: カッティングシート

各×1




※ベースプレートが見えないように
ST プレート T=1.6

可能な範囲で薄く
※ベースプレートが見えないように



文字+ピクト: カッティングシート

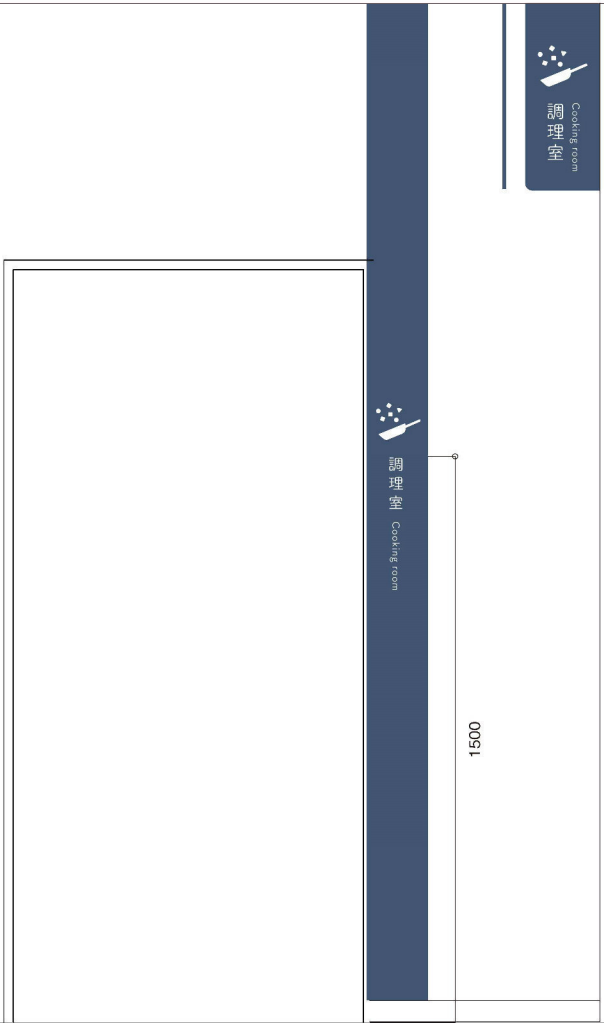

・ ・ ・ ・	一級建築士事務所 株式会社 和田 設計		二日市コミュニティセンター建築工事		年 月	R 8 . 3
	福岡市中央区高砂2丁目23-12 TEL 092-621-5131 FAX 092-621-5133		一級建築士登録 第111010号 代表取締役 和田 正樹	サイン詳細図 7	SCALE —	図面番号 A-73
			検図:	製図:	写図:	設計番号

H-1_室名平付サイン
アルミ複合版に出力シート巻き込み

各×1

学習室 2

Study Room 2

学習室 1

Study Room 1

視聴覚室

Multipurpose room

多目的室

Multipurpose room



調理室

Cooking room



会議室

Conference room

地域交流室 1

Community Exchange Room 1



女子更衣室

Locker room



男子更衣室

Locker room

150

8

捨板=3t

120



調理室

Cooking room







調理室

Cooking room

1500

H-1_室名平付サイン
アルミ複合版に出力シート巻き込み

各×1

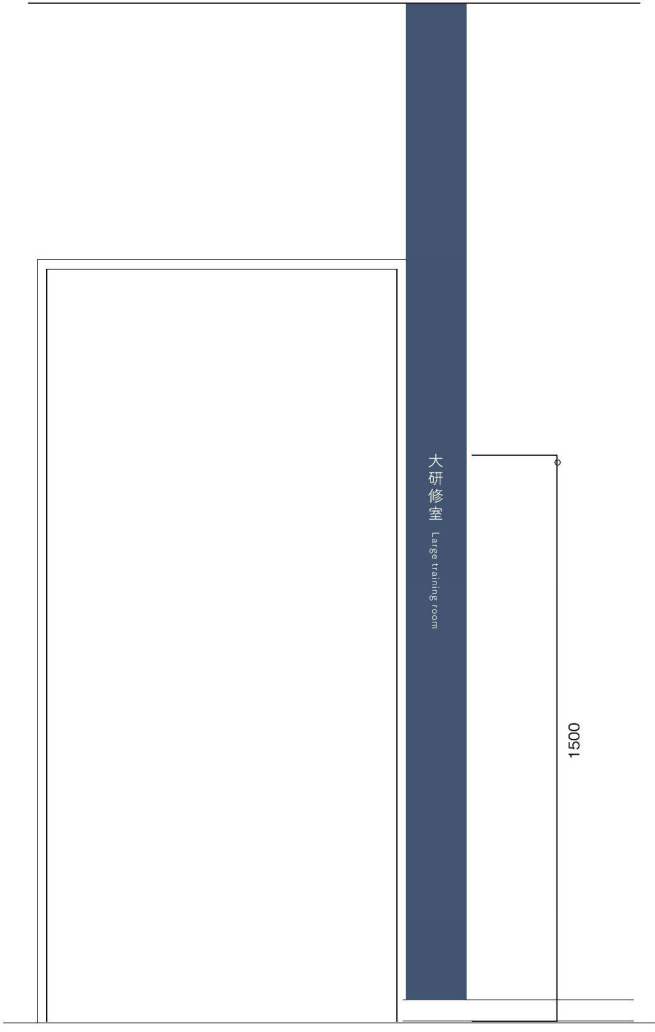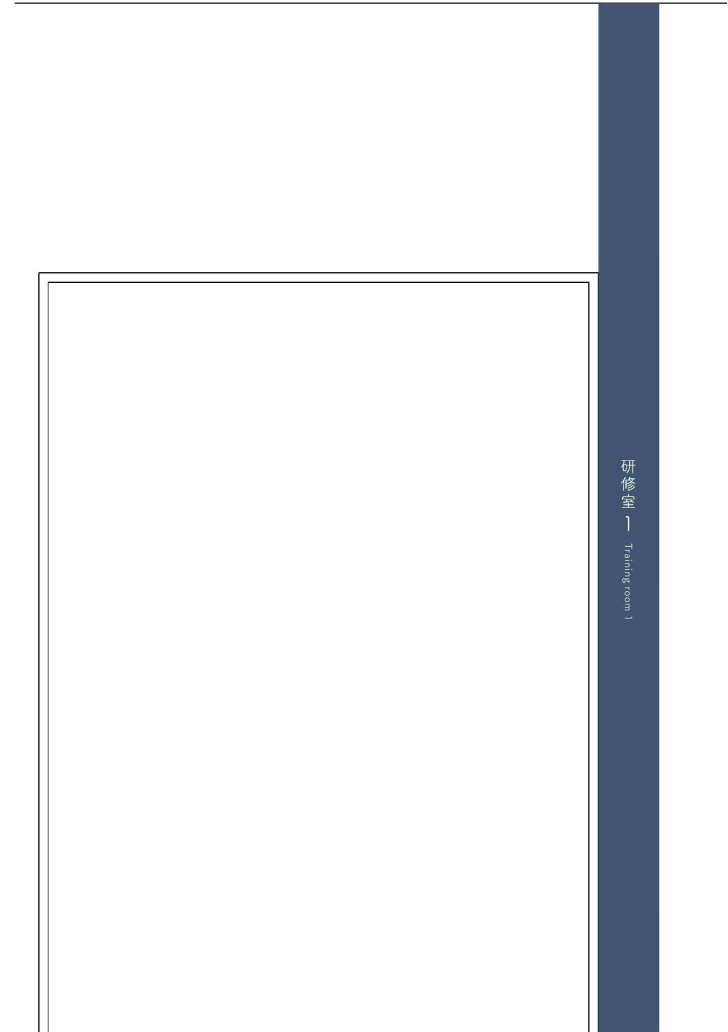
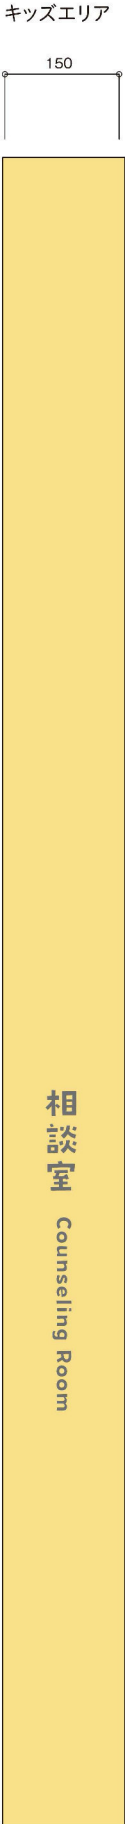
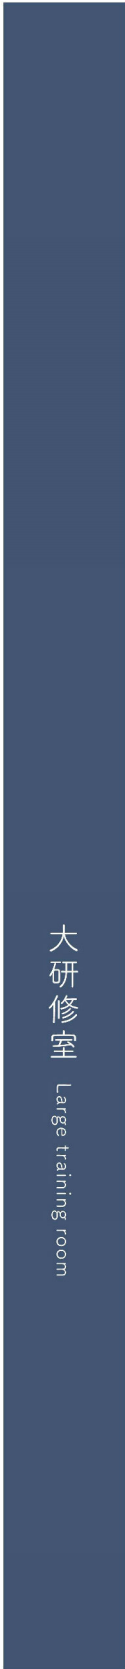


O-00_室名平付サイン ×1
アルミ複合版に出カシート巻き込み

UTP_受付ピクトサイン ×1
文字: サイズ未定
ベースアクリルT=1-2切り文字の上カッティングシート


KE_キッズエリア室名サイン ×1
グラフィック+文字: サイズ未定
ベースアクリルT=1-2切り文字の上カッティングシート

こどもの居場所

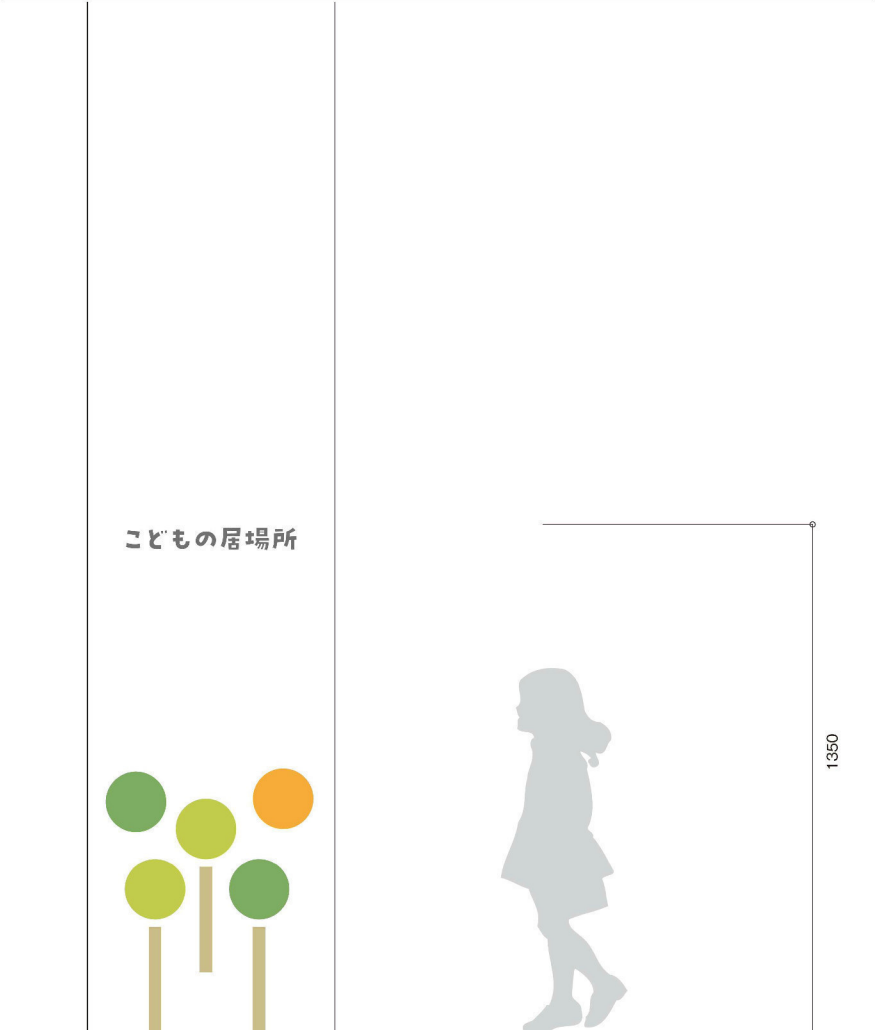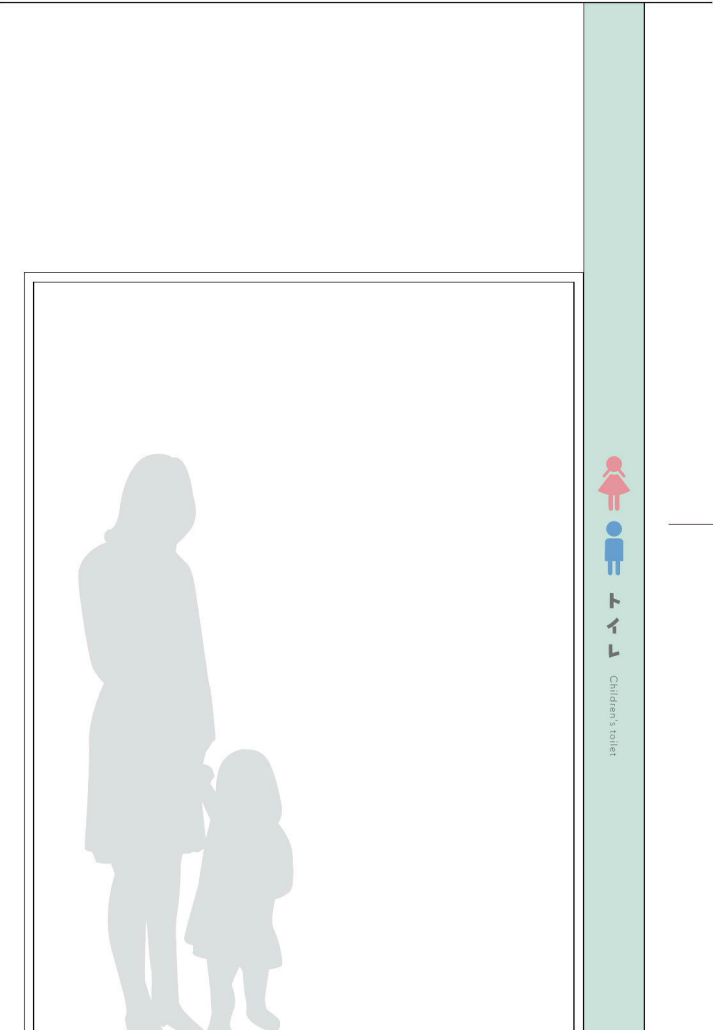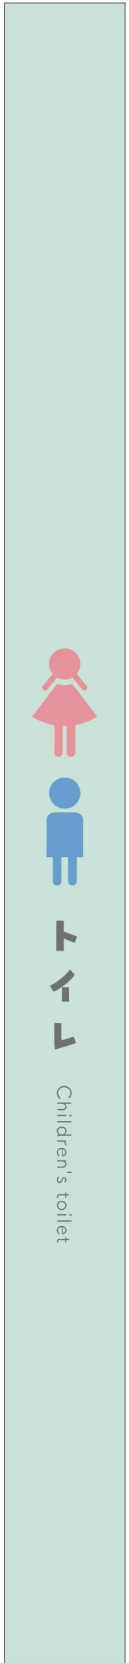

※カッティングシートがつかない場合はテンタックシート（TN375M）

PS-2 _室名サイン（文字+ピクト）×1
仕様：カッティングシート

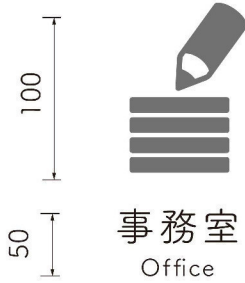

□ _バックヤードサイン
仕様：カッティングシート

- 30 I
- | | |
|--------|-----|
| 清掃員控室 | ×1 |
| 防災倉庫 1 | ×1 |
| 防災倉庫 2 | ×3 |
| ポンプ室 | ×1 |
| SK | ×2 |
| 倉庫 1 | ×3 |
| 倉庫 2～9 | ×10 |
| 多目的室 | ×1 |
| 事務室 | ×1 |

PS-A _室名サイン（ピクト）×1
仕様：アルミ複合板に出力シート巻き込み



PS _（ピクト）室名サイン
仕様：カッティングシート



事務室
Office

1350

相談室

1350




1500



一級建築士事務所 株式会社 和田 設計		二日市コミュニティセンター建築工事		年 月	R 8 . 3
福岡市中央区高砂2丁目23-12 TEL 092-621-5131 FAX 092-621-5133		一級建築士登録 第111010号 代表取締役 和田正樹		SCALE	—
サイン詳細図 1 1		図面番号		A-77	
検図：		製図：	写図：	設計番号	


PS_ (ピクト) 室名サイン ×2


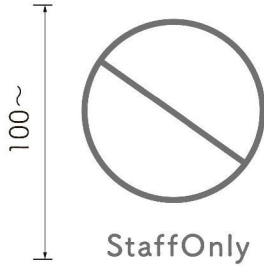


PS-K_ (ピクト) 禁煙サイン ×3



PS-D_ (ピクト) 土足厳禁サイン ×3
仕様: カuttingシート (床サイン)

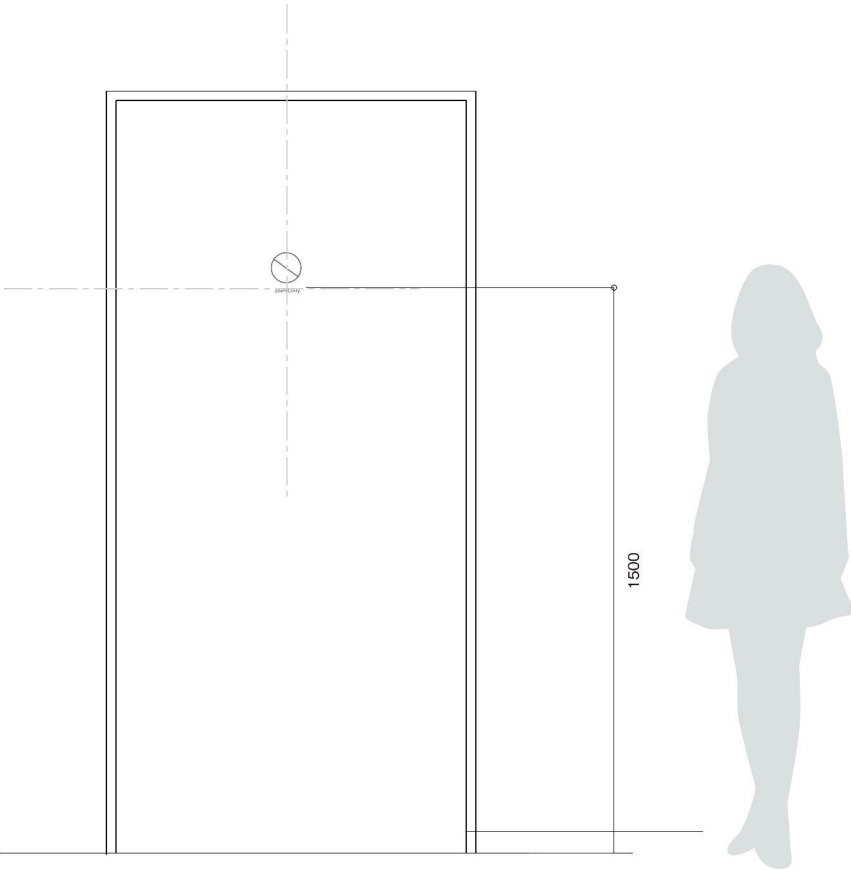

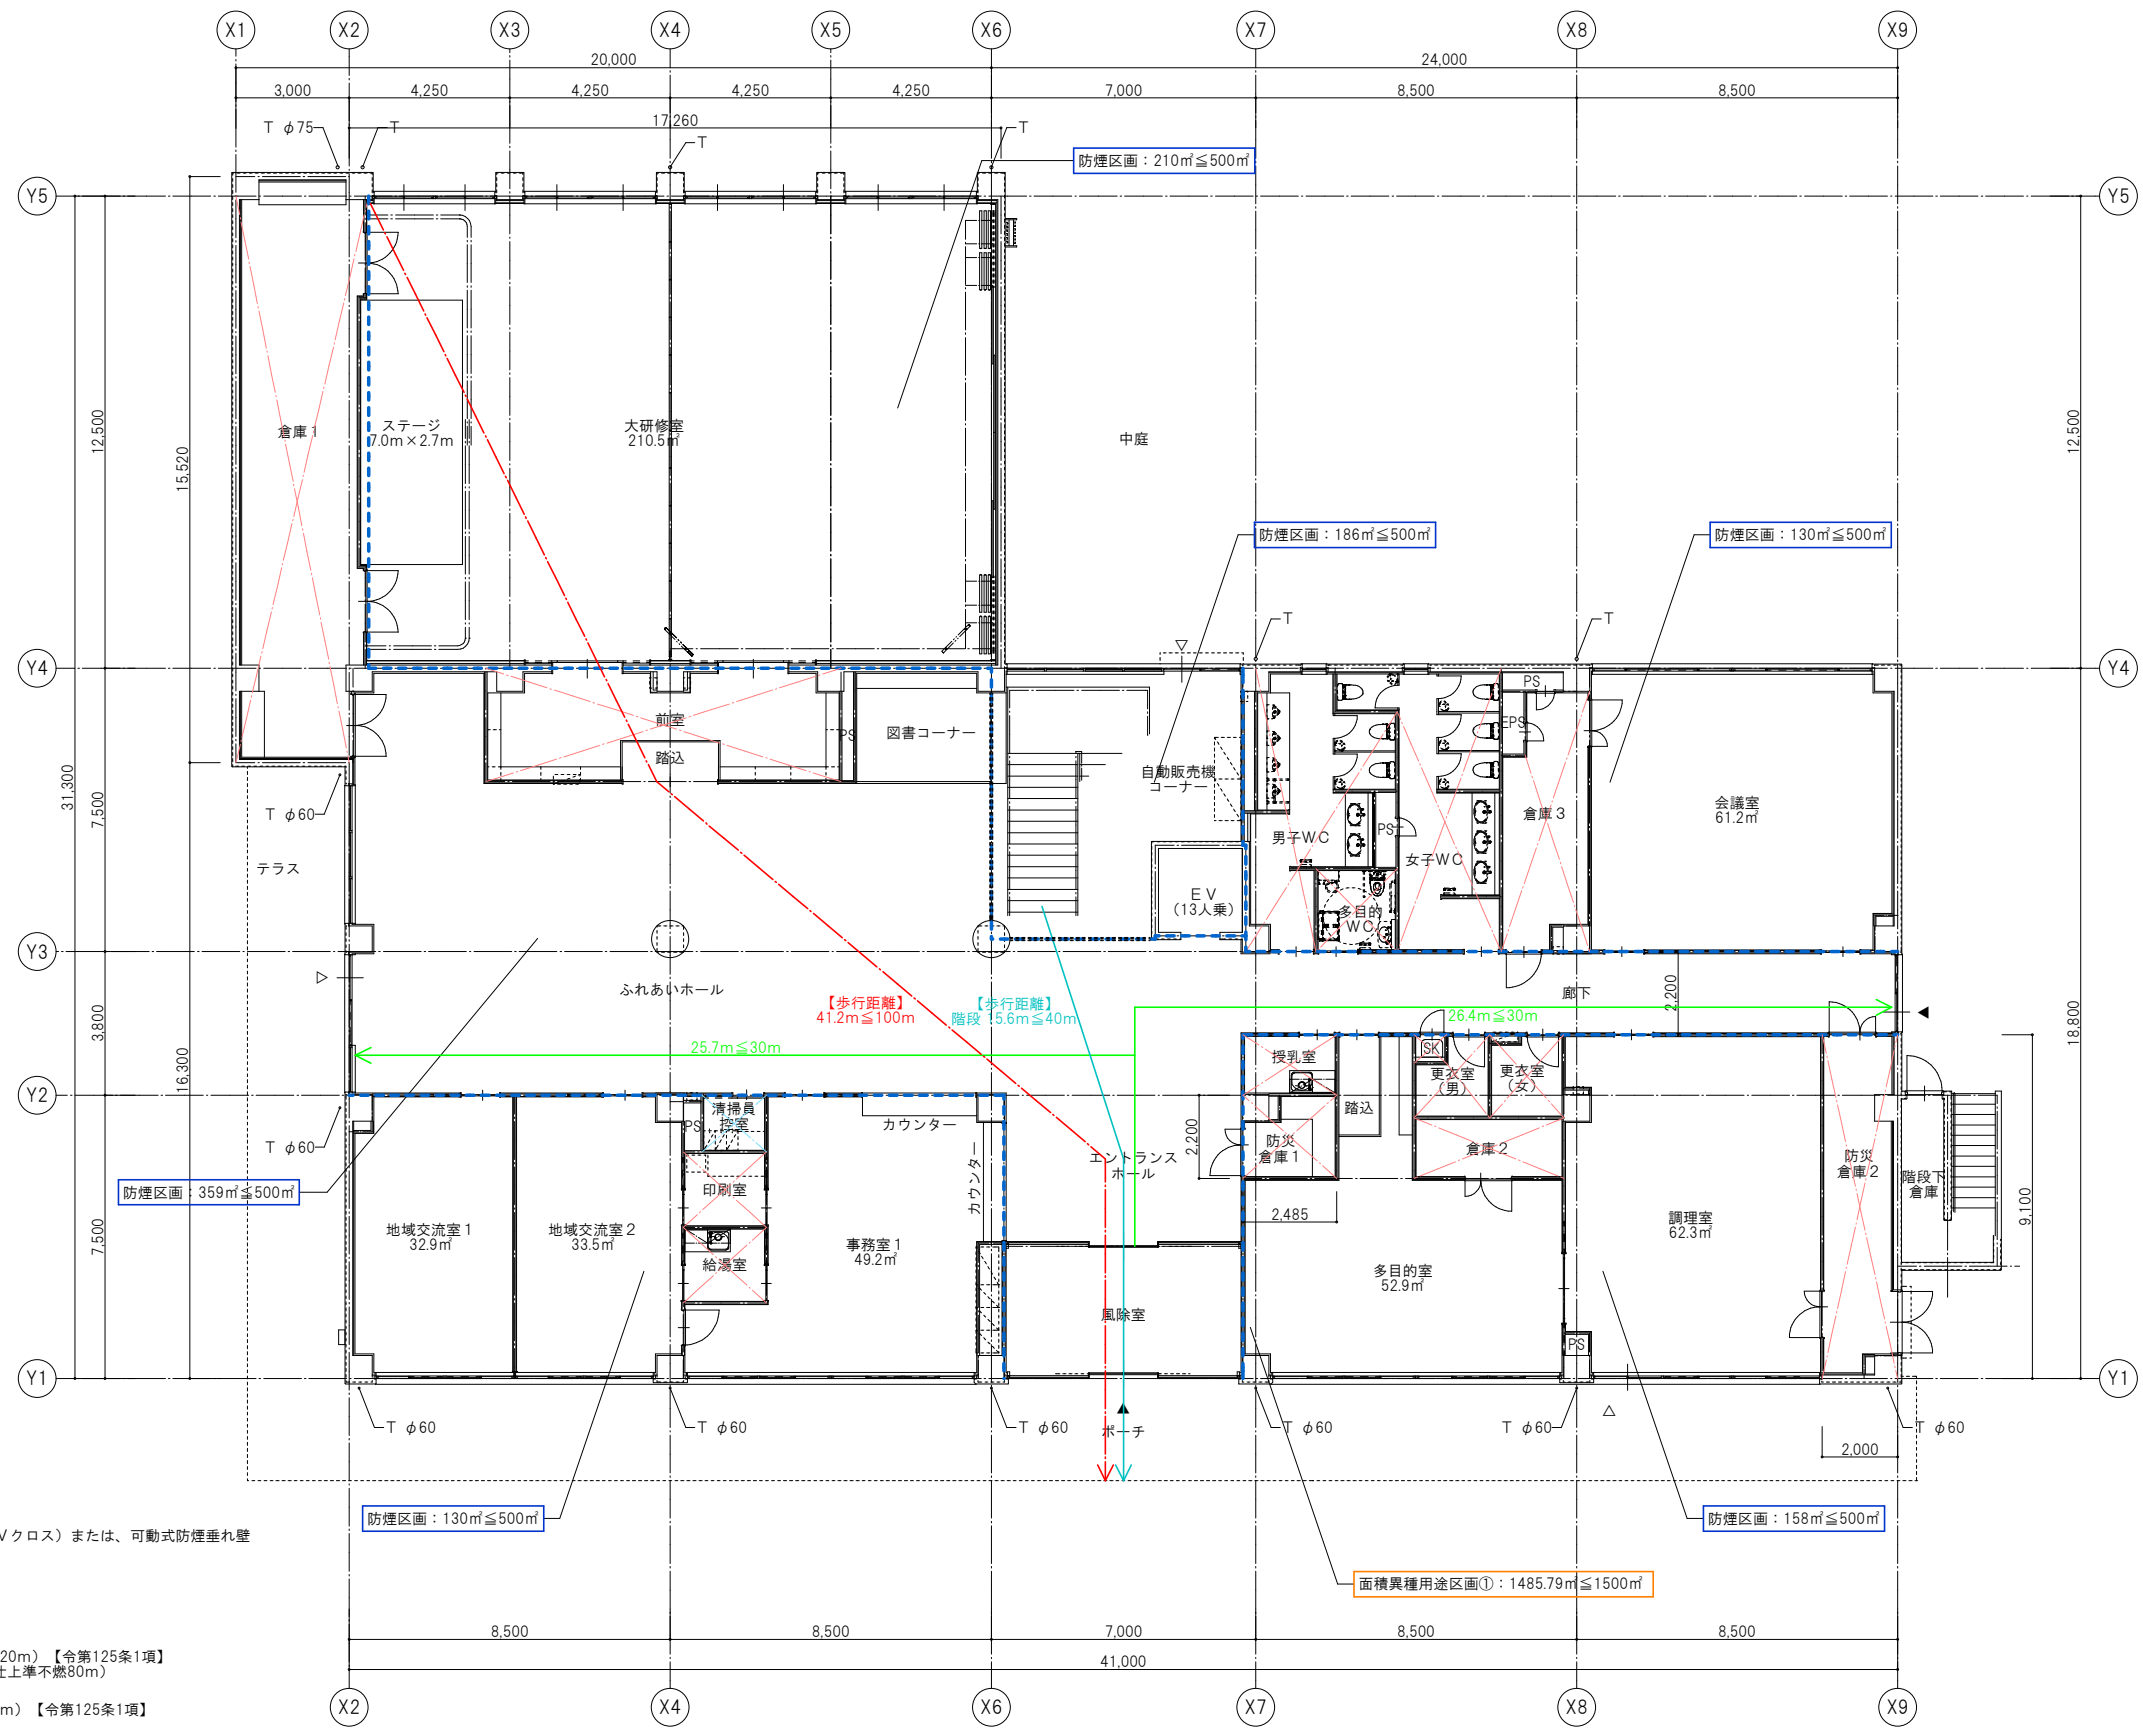
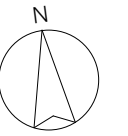






1 階平面図

- 凡例
- 防煙区画【令第126条の3】
垂れ壁（LGS下地壁 GB+不燃Vクロス）または、可動式防煙垂れ壁
 - H12建告第1436号 1項三号へ（2）
 - H12建告第1436号 1項三号へ（5）
 - 歩行距離 100m以下（仕上準不燃120m）【令第125条1項】
※採光無窓居室の場合60m以下（仕上準不燃80m）
 - 歩行距離 30m以下（仕上準不燃40m）【令第125条1項】
 - 廊下の各部から排煙口に至る距離
 - ▲ 避難用出入口を示す

- 凡例
- ：防火設備
 - 特：特定防火設備
 - ※各部分の面積はCADで計測
 - ※各PSは水平区画とする

一級建築士事務所 株式会社 和田 設計		二日市コミュニティセンター建築工事		年 月	R 8 . 3
福岡市中央区高砂2丁目23-12 TEL 092-621-5131 FAX 092-621-5133		一級建築士登録 第111010号 代表取締役 和田 正樹		SCALE A1 1/100 A3 1/200	図面番号 A-79
法チェック図 1		検図：	製図：	写図：	設計番号

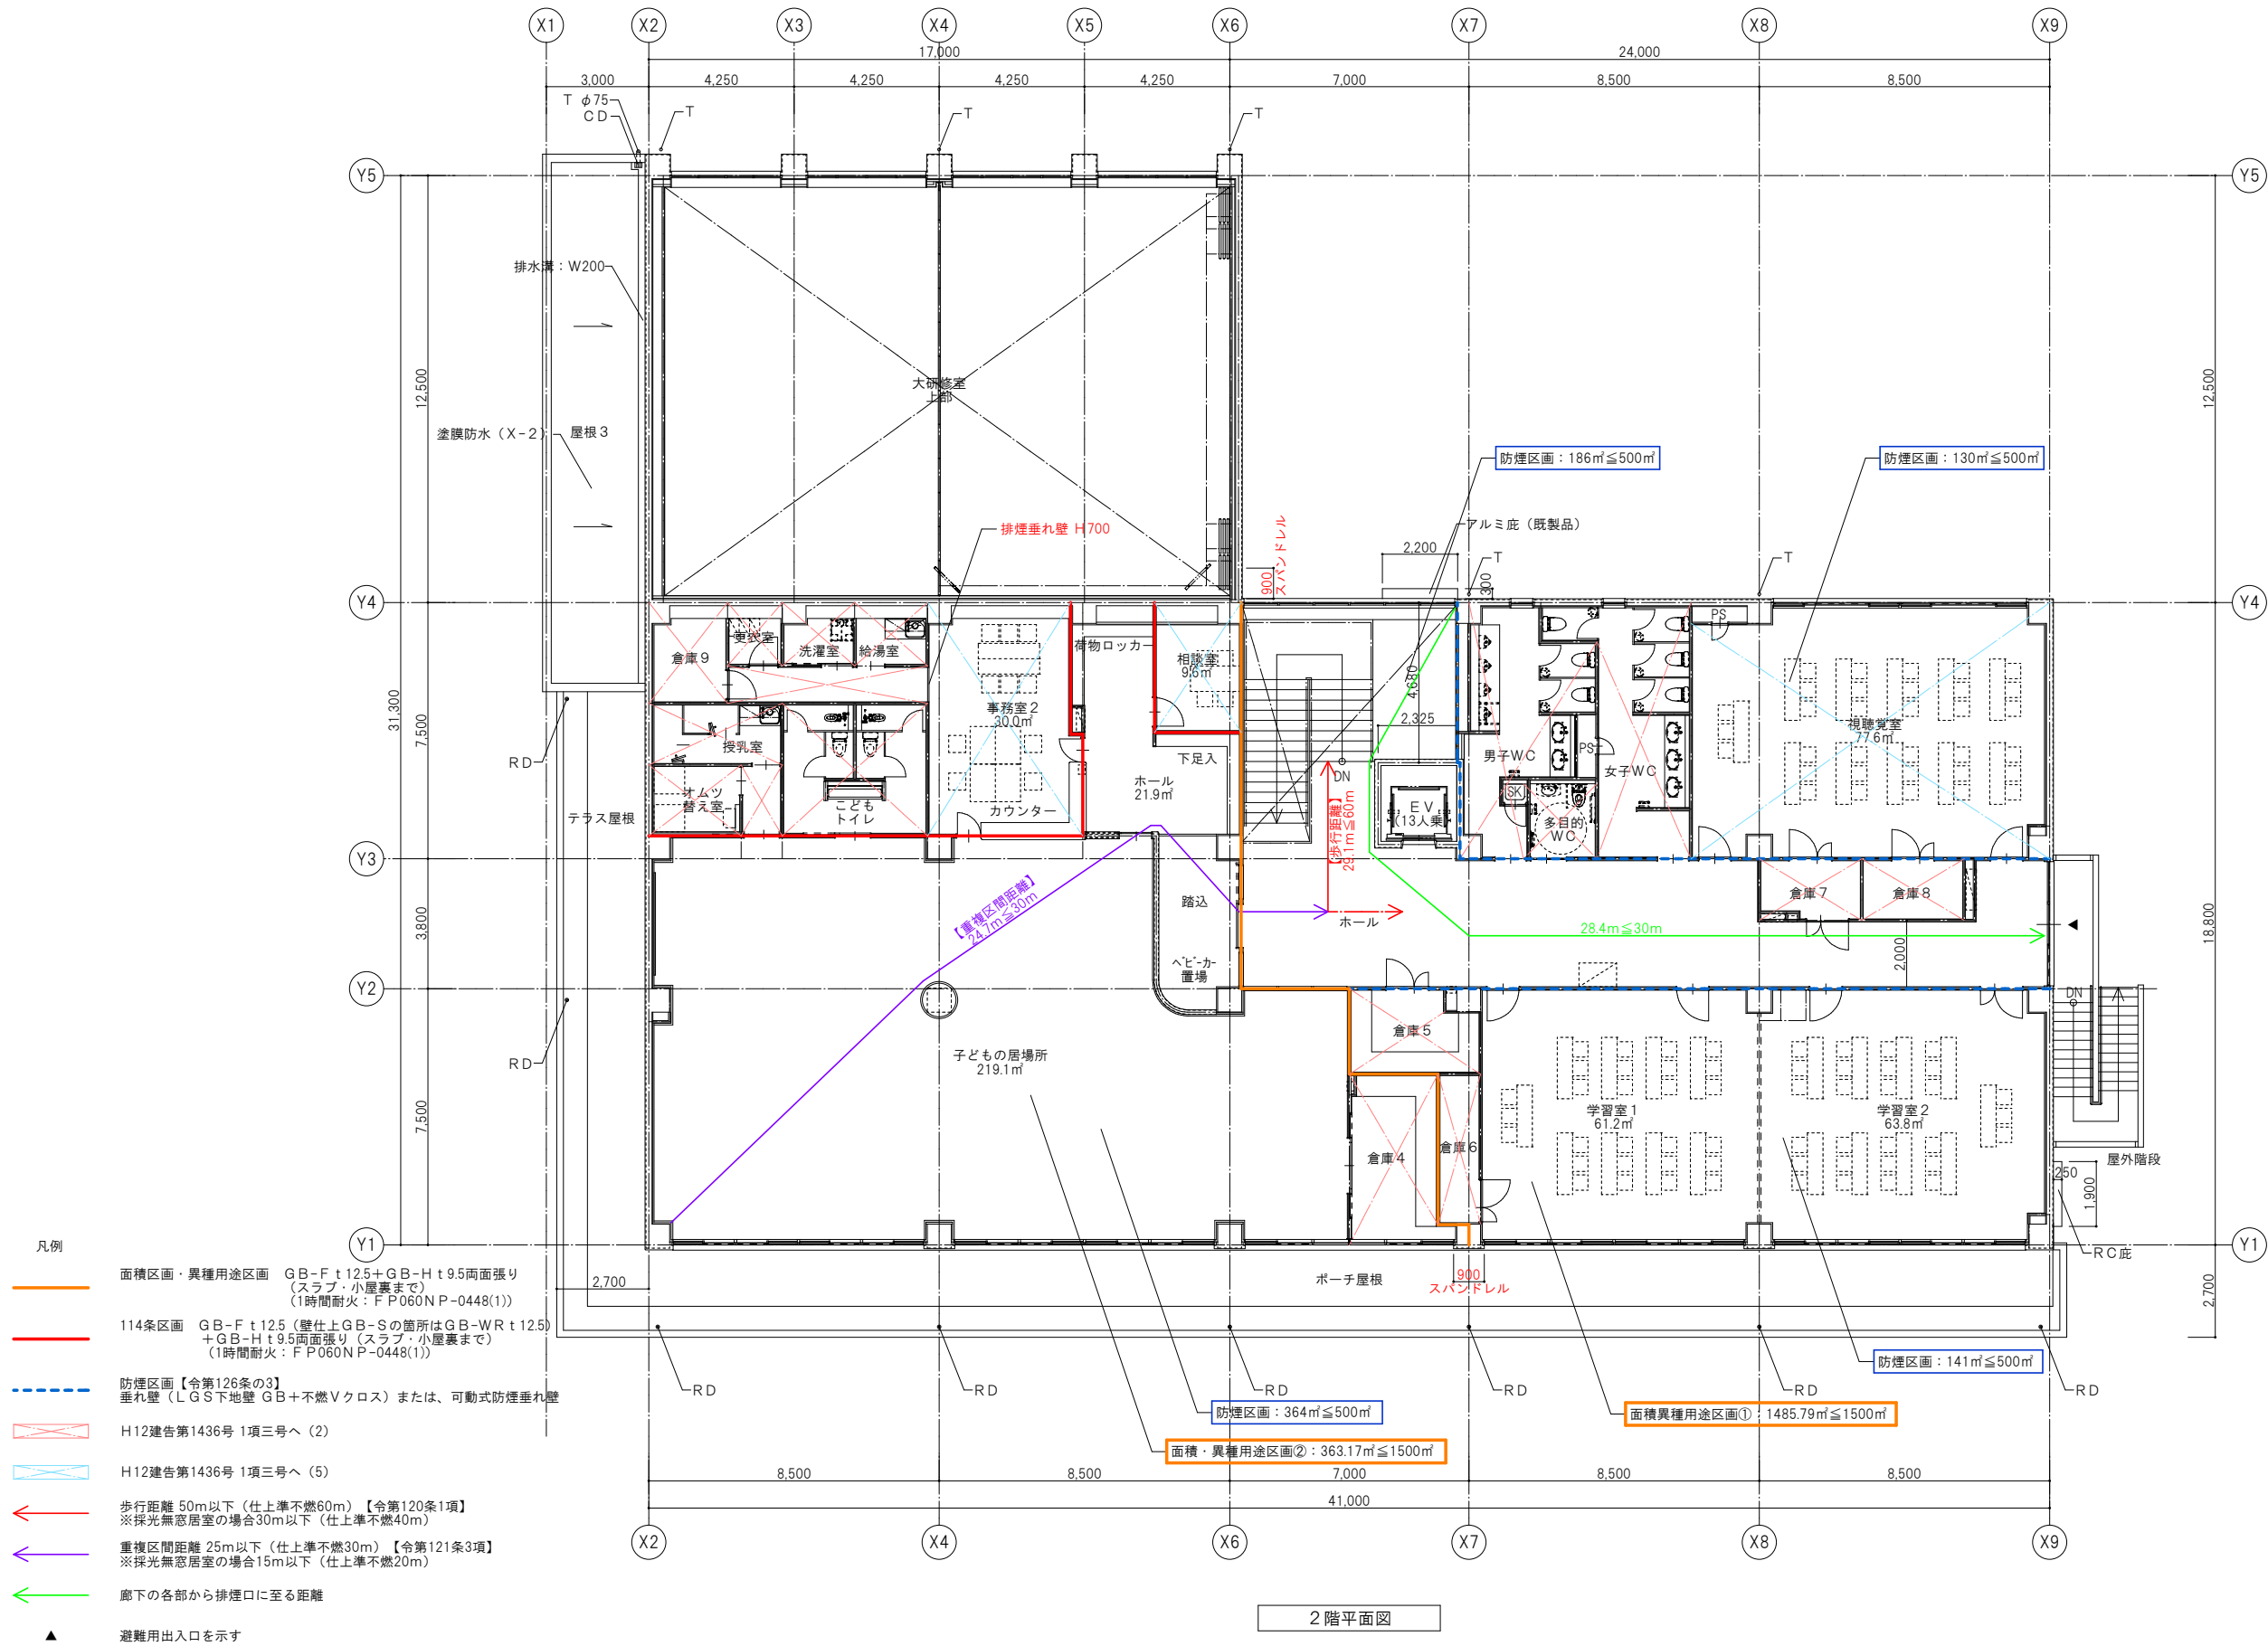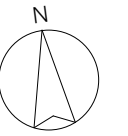

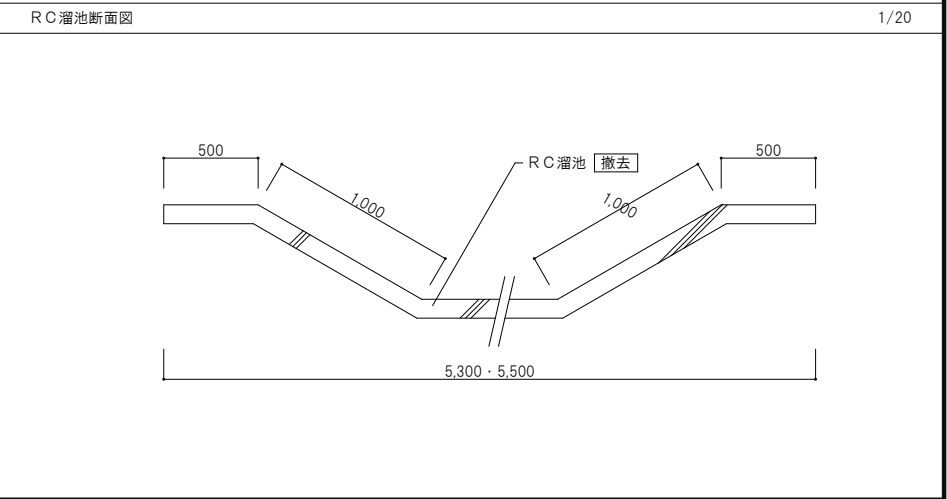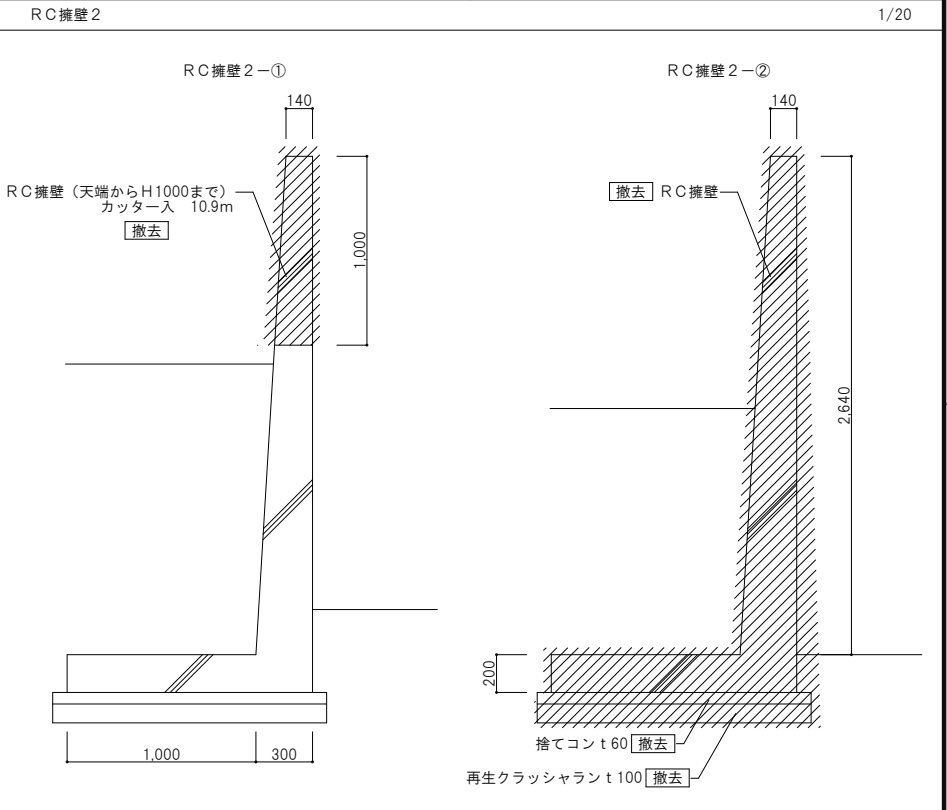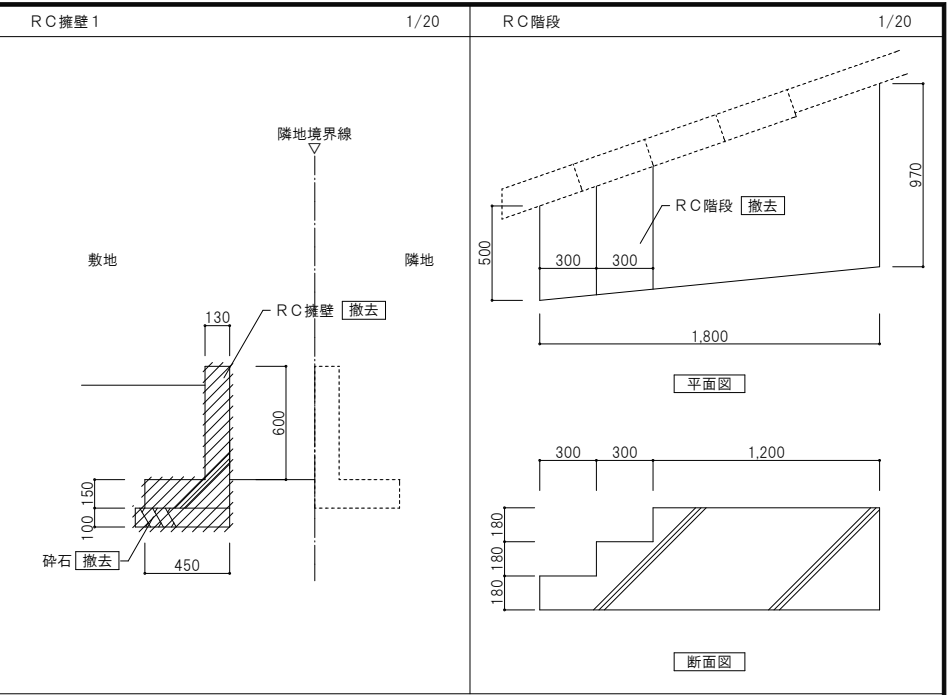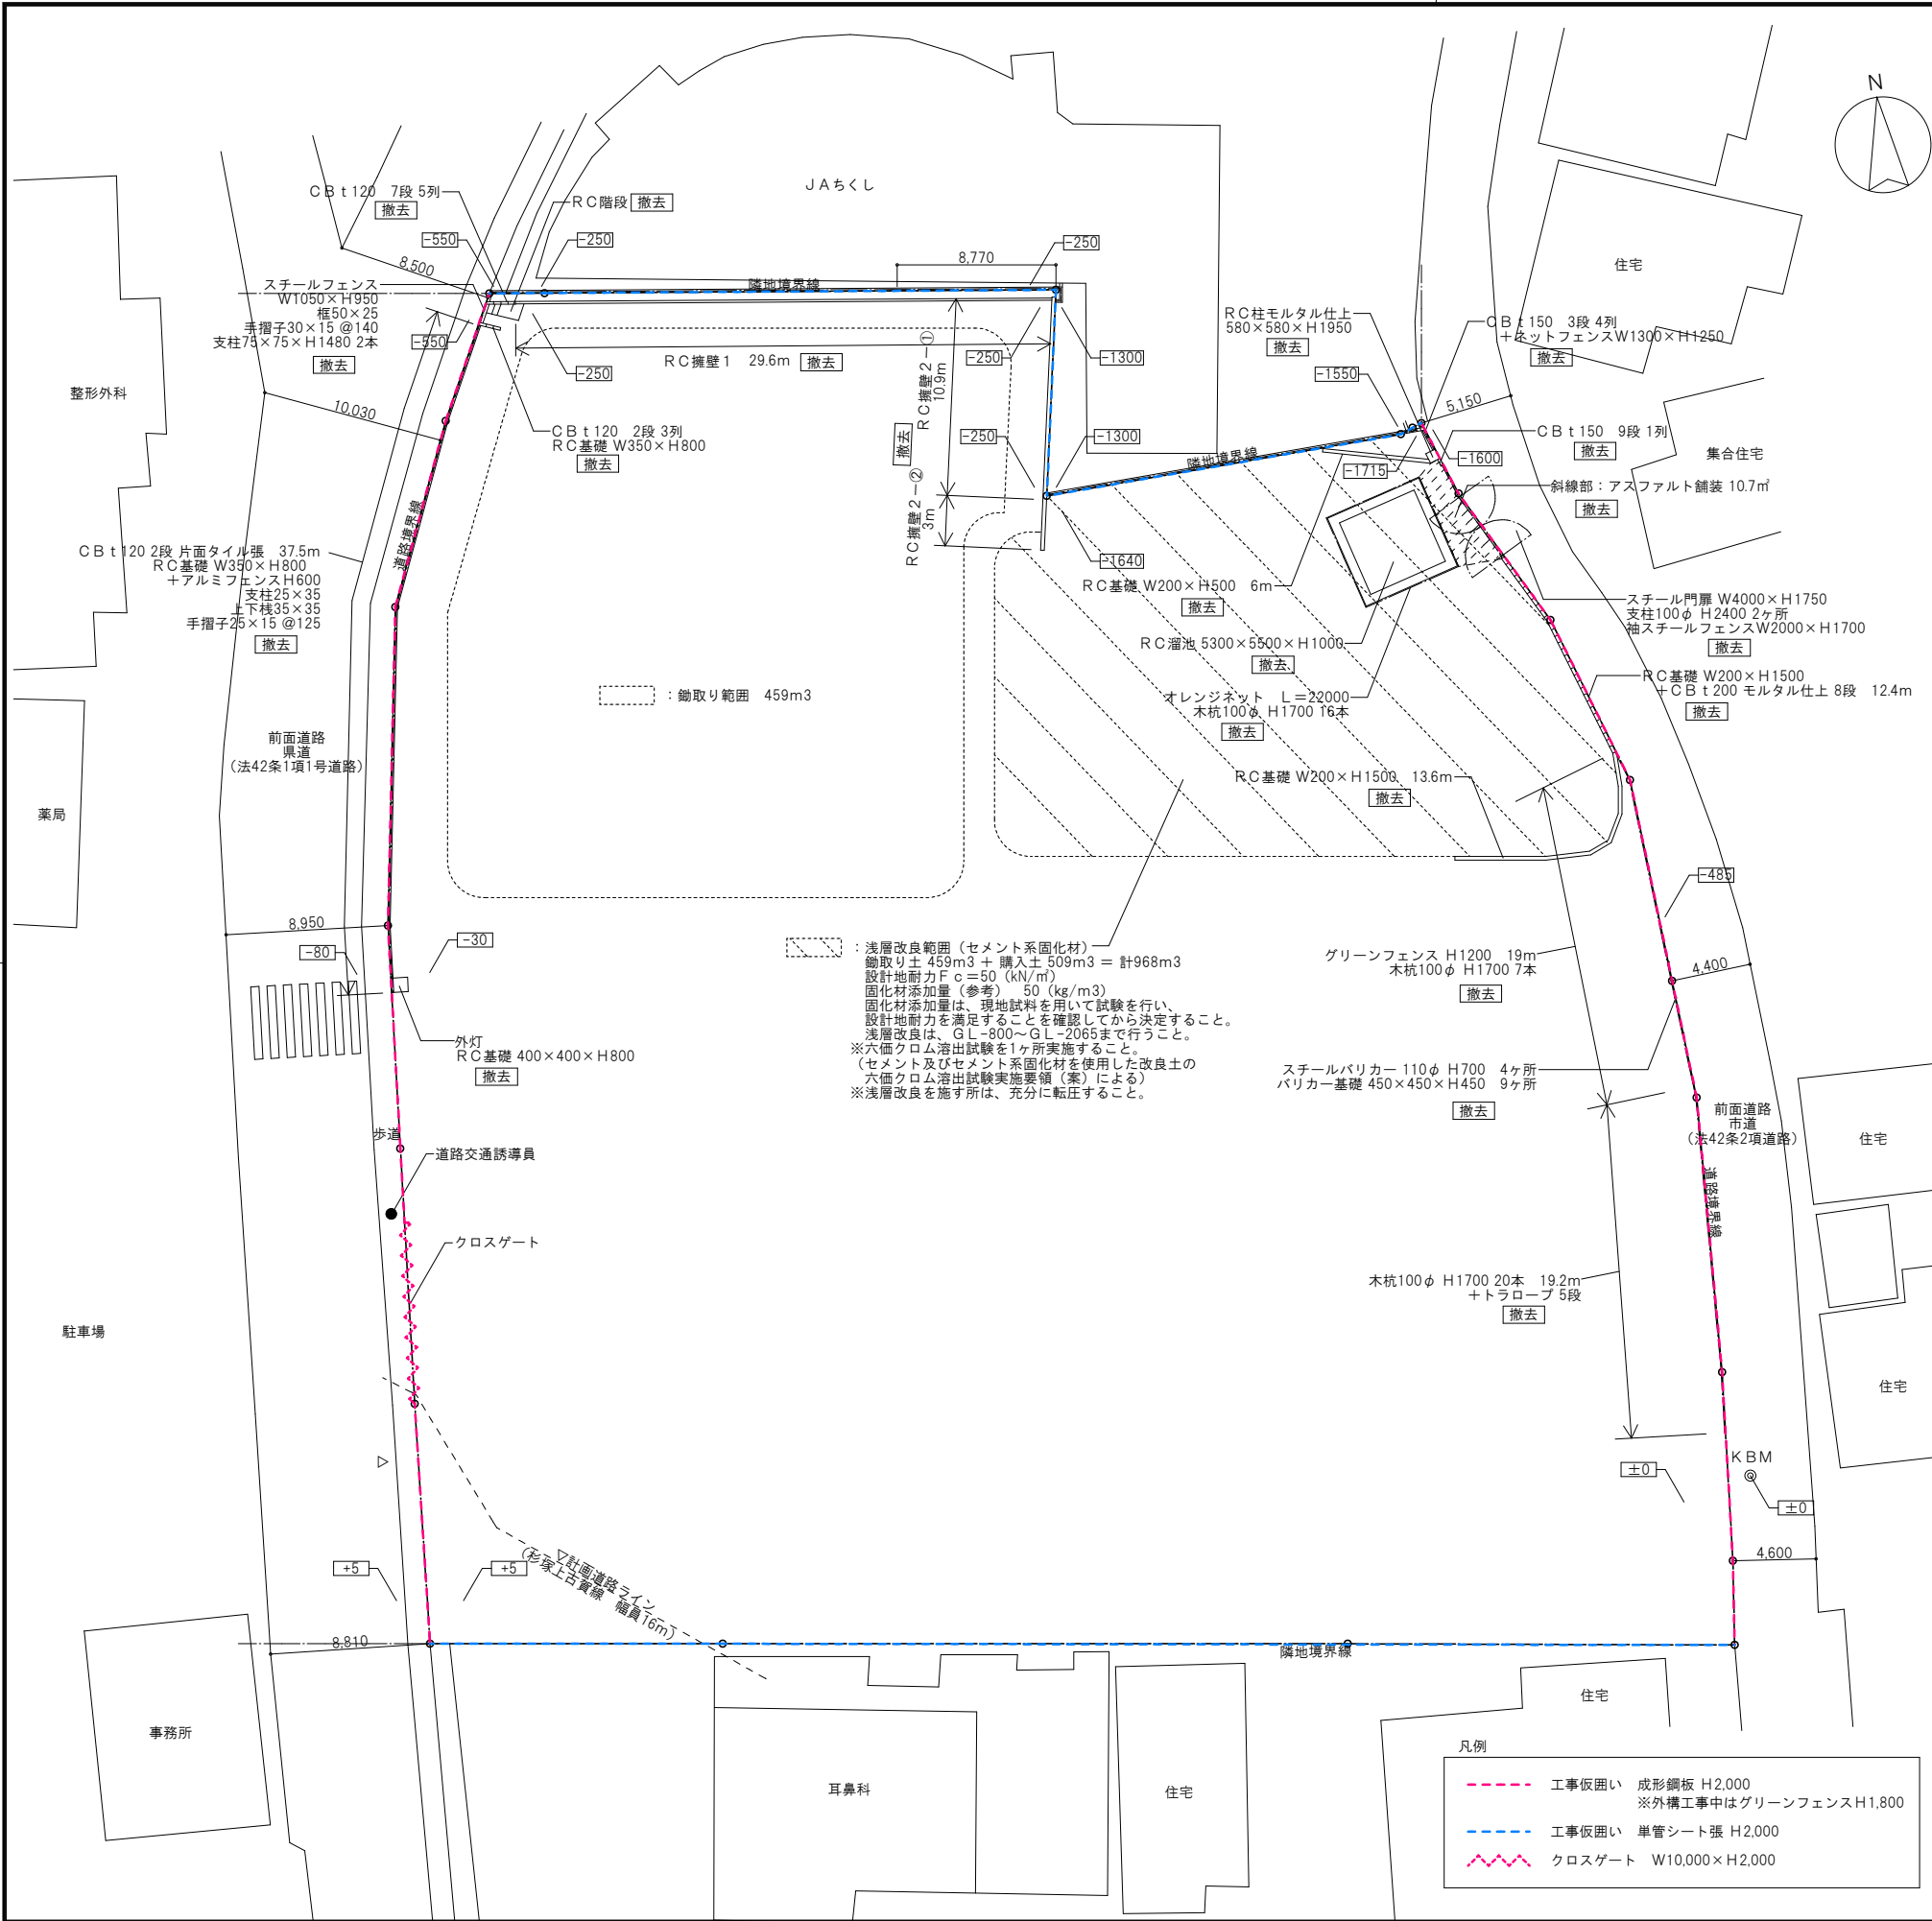

凡例／詳細記号	仕様	数量	凡例／詳細記号	仕様	数量	凡例／詳細記号	仕様	数量	凡例／詳細記号	仕様	数量
	アスファルト舗装（車道部）	*** m ²		コンクリート縁石 120×120	*** m		雨水浸透柵 450×450 グレーチング蓋 T-14 ボルト固定式	*** か所		落し蓋式側溝V300 コンクリート蓋	*** m
	透水性アスファルト舗装（車道部）	*** m ²		機型バリカー ステンレス製φ60.5 W1,990×H800（脱着式、南京錠付）	*** か所		暗渠配管 VPφ150	*** m		落し蓋式浸透側溝（片側透水）	*** m
	型押しアスファルト舗装（歩行道部）	*** m ²		雨水樹335×335（既製品） コンクリート蓋	*** か所		暗渠配管 VPφ200	*** m		落し蓋式横断側溝（300A） グレーチング蓋 T-14 ボルト固定式	*** m
	コンクリート舗装（歩行道部）	*** m ²		雨水樹400×400（現場打ち） グレーチング蓋 T-14 ボルト固定式 ※特記なきはH550	*** か所						
	真砂土敷き均し	*** m ²		雨水樹500×500（現場打ち） グレーチング蓋 T-14 ボルト固定式	*** か所						

N

JAちくし

C部RC擁壁

X1 X6 X9

隣地境界線

室外機スペース

B部RC擁壁

貯水機能付き給水管（2t）

中庭

計画建物
RC造2階建て
設計GL = +120








A部RC擁壁

古紙回収ボックス 10.8m²

アプローチ


- ※設計GL＝KBM+120
- 緑地面積 178.9㎡（3.7%）
- 既存レベル 計画レベル ※KBMからの高さ

一級建築士事務所 株式会社 和田 設計	二日市コミュニティセンター建築工事	年 月 R 8 . 3
福岡市中央区高砂2丁目23-12 TEL 092-521-5131 FAX 092-521-5133	一級建築士登録 第111010号 代表者 和田正樹	SCALE A1 1/100 A3 1/200
外構配置図		図面番号 A-82
検図:	製図:	写図:
		設計番号

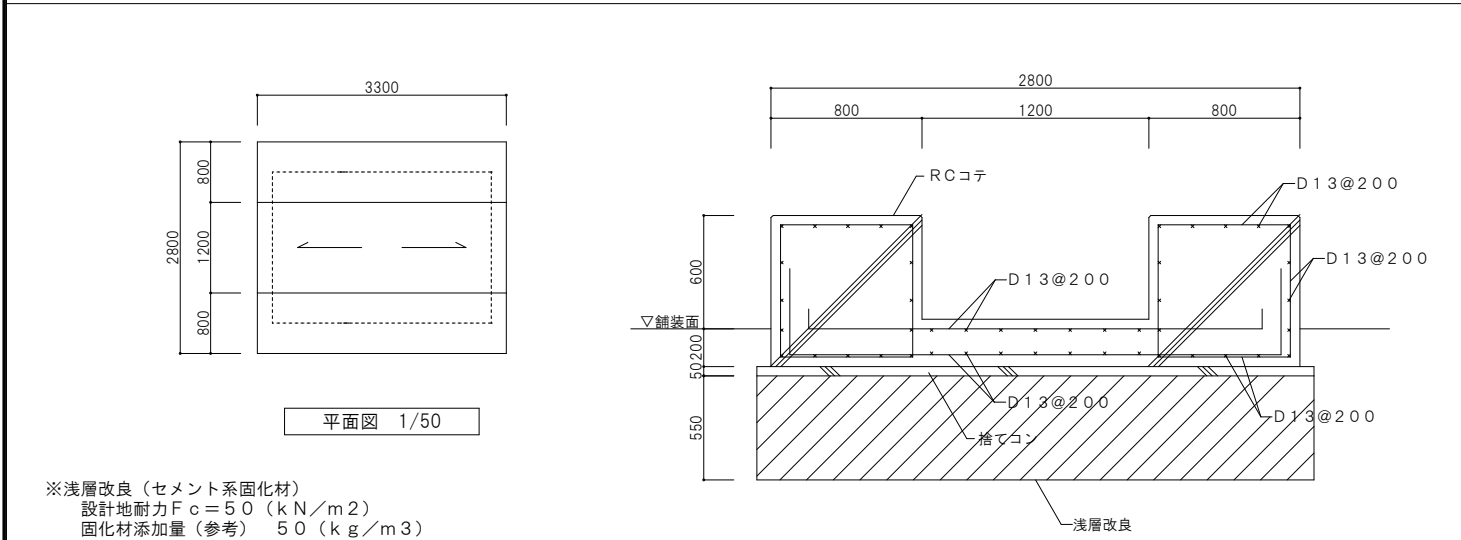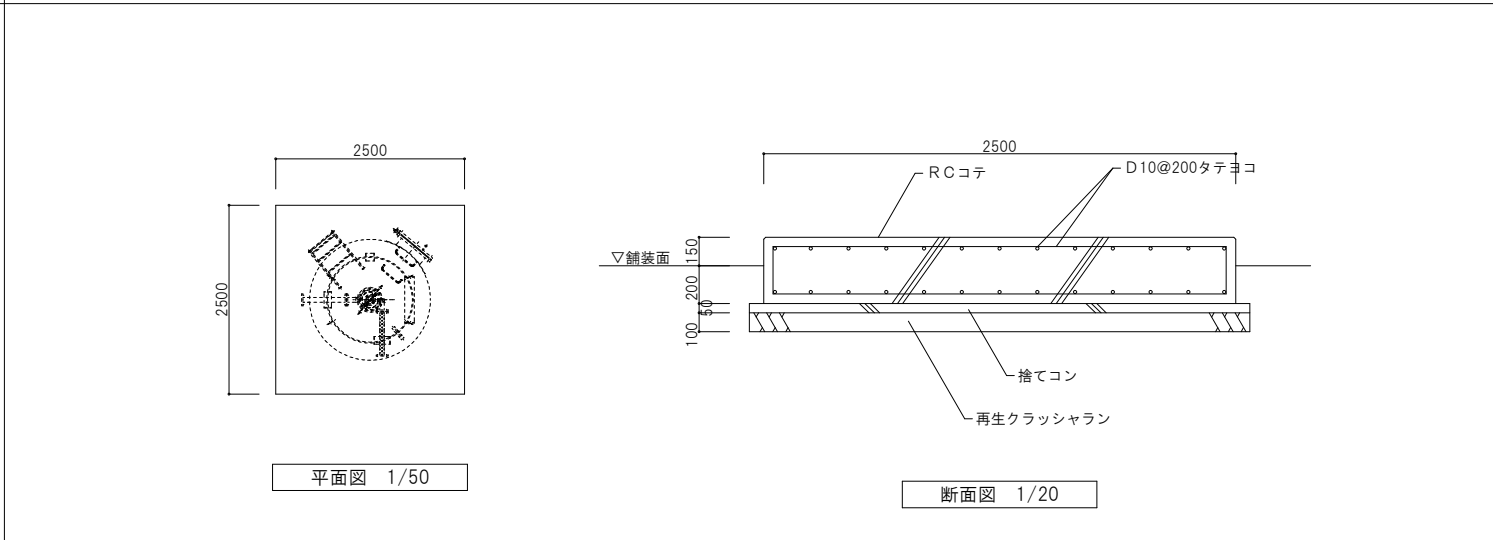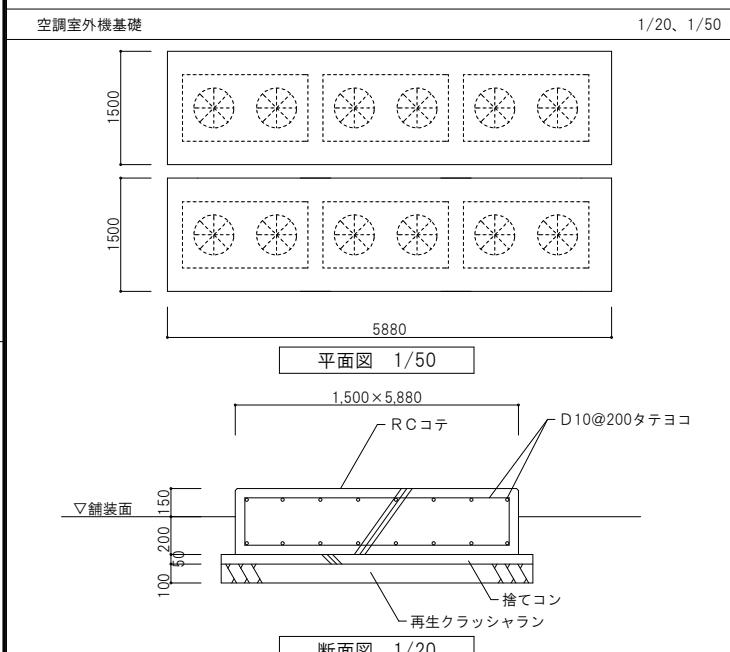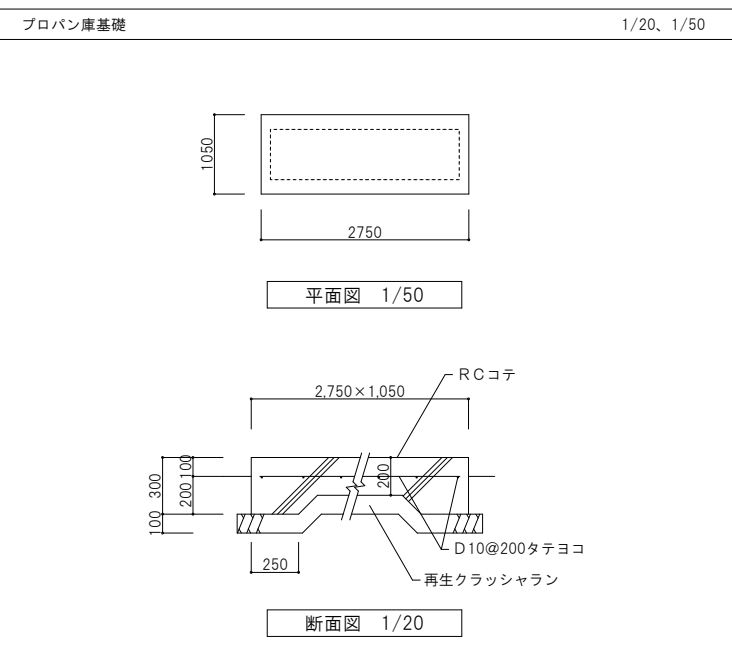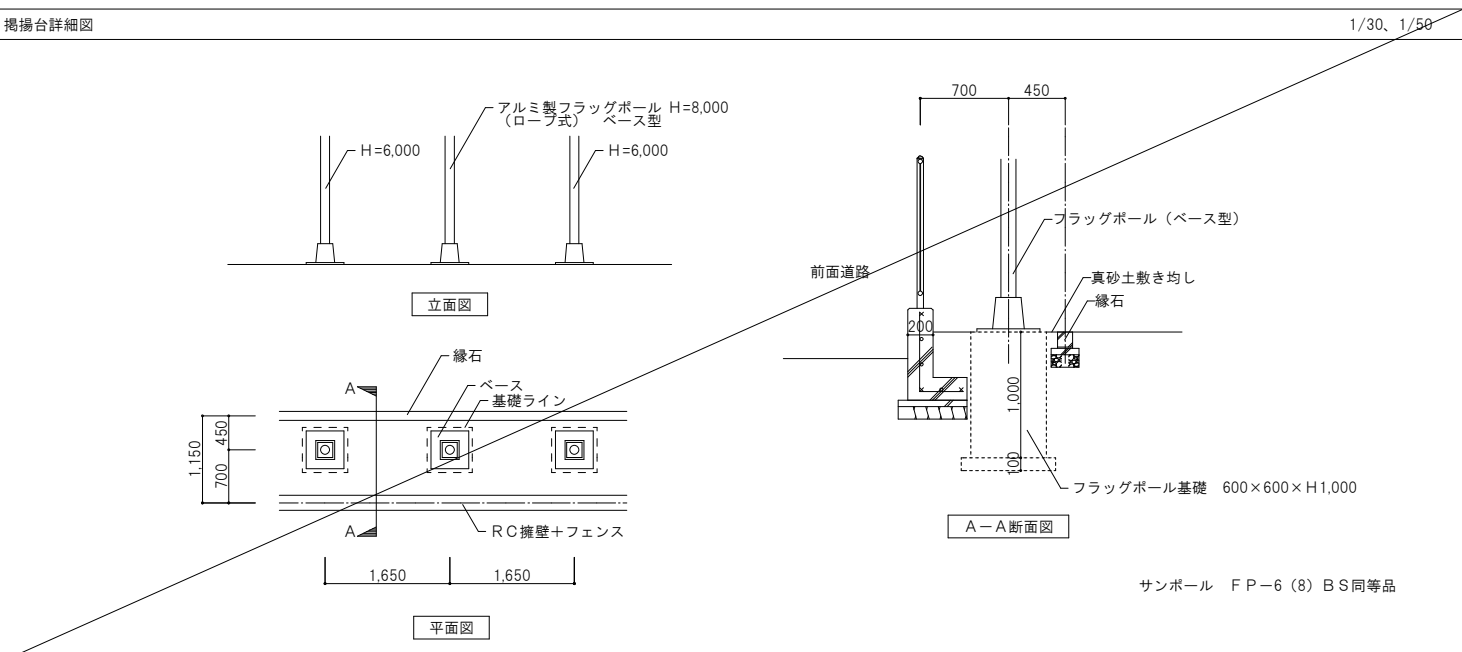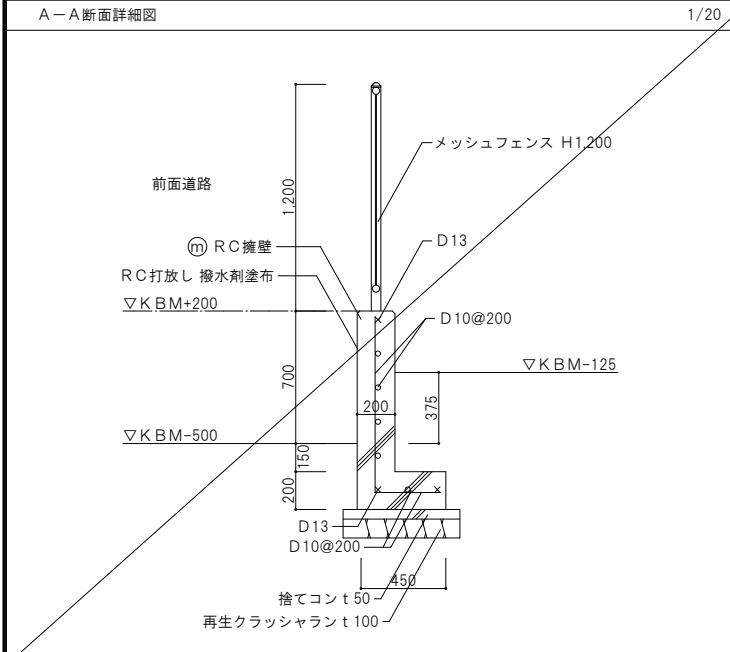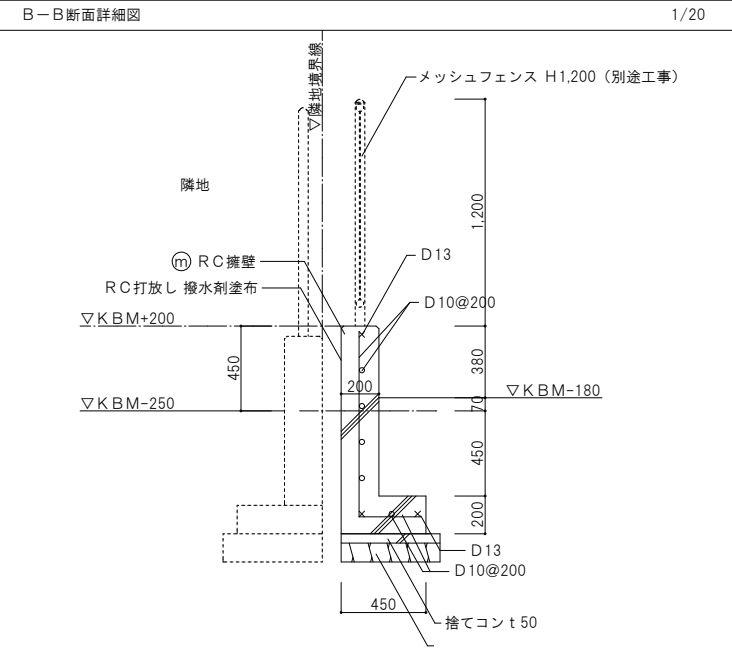キュービクル基礎		1/20、1/50	貯水機能付き給水管基礎		1/20、1/50	
						
※浅層改良（セメント系固化材） 設計地耐力 $F_c = 50$ (kN/m²) 固化材添加量（参考） 50 (kg/m³) 固化材添加量は、現地試料を用いて試験を行い、設計地耐力を満足することを確認してから決定すること。 ※六価クロム溶出試験を1か所実施すること。 （セメント及びセメント系固化材を使用した改良土の六価クロム溶出試験実施要領（案）による） ※浅層改良を施す所は、充分に転圧すること。						
空調室外機基礎	1/20、1/50	プロパン庫基礎	1/20、1/50	掲揚台詳細図		1/30、1/50
						
A-A断面詳細図		1/20	B-B断面詳細図		1/20	
						
・コンクリート強度コンクリート強度（特記なき場合） ・工作物基礎等 $F_c = 21 \text{ N/mm}^2$ ・捨てコン $F_c = 18 \text{ N/mm}^2$ ・						
一級建築士事務所 株式会社 和田 設計 福岡市中央区高砂2丁目23-12 TEL 092-621-5131 FAX 092-621-5133				二日市コミュニティセンター建築工事 外構詳細図 1 SCALE A1 図示 A3 図示/2		
年月 R 8 . 3 図面番号 A - 8 3 検図： 製図： 写図： 設計番号						


C-C断面詳細図

1/20

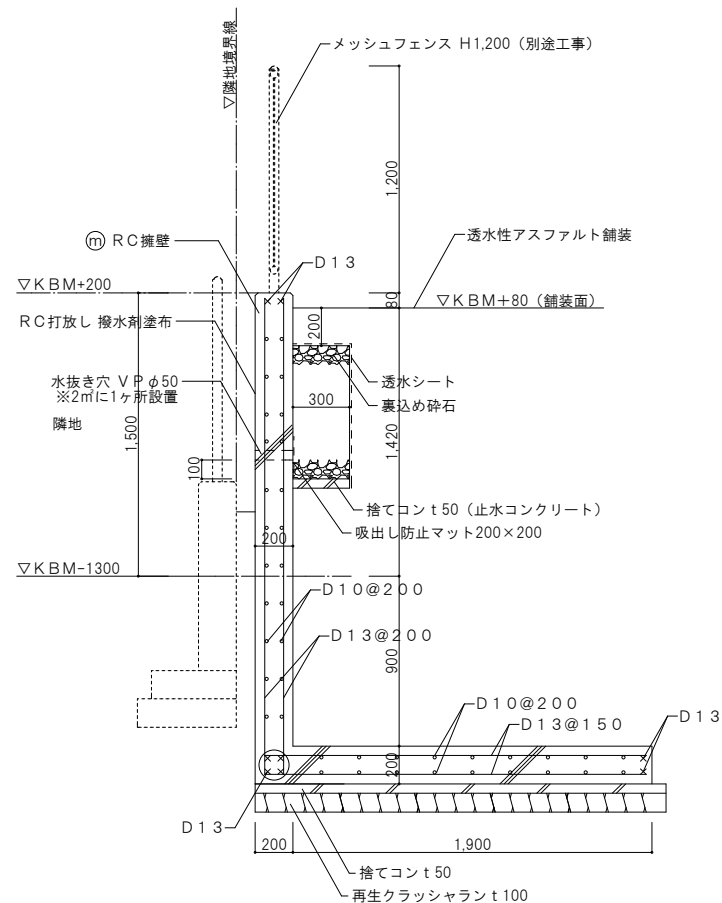


D-D断面詳細図

1/20

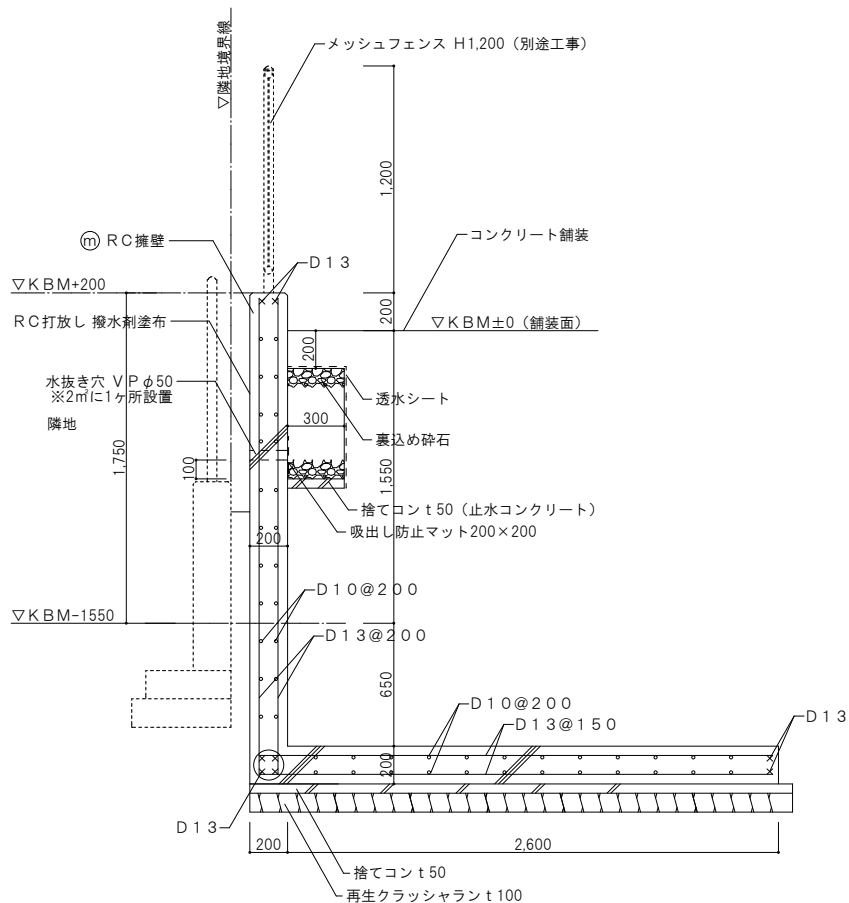


E-E断面詳細図

1/20

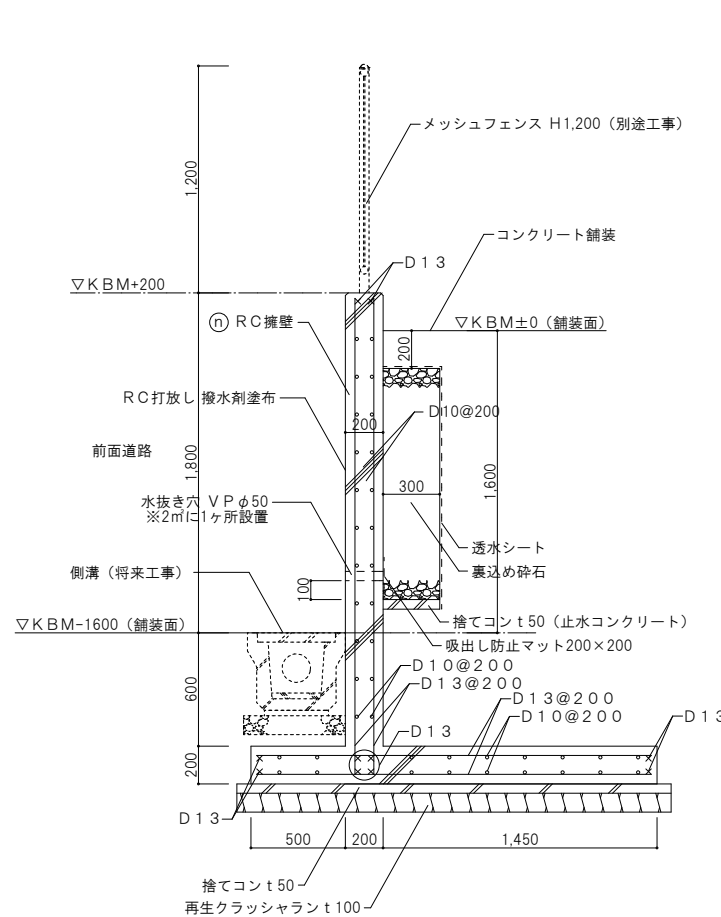


F-F断面詳細図

1/20

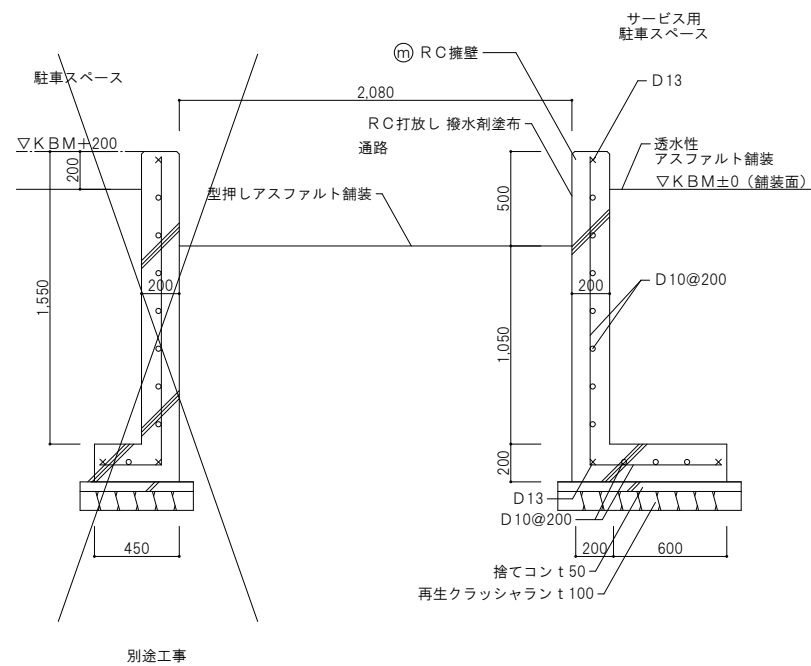

G-G断面詳細図


1/20

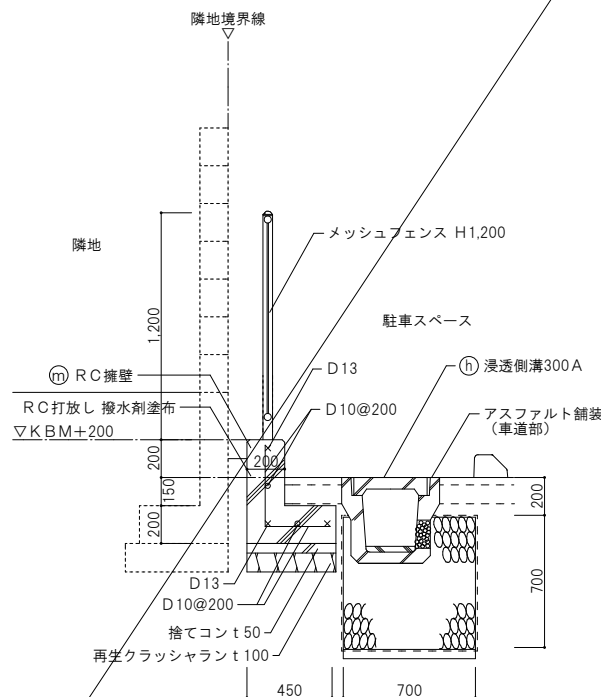

RC 擁壁隅角部補強詳細図

1/20

※擁壁の屈曲する箇所で、隅角が 120° 未満の場合は、同様の補強を行うこと

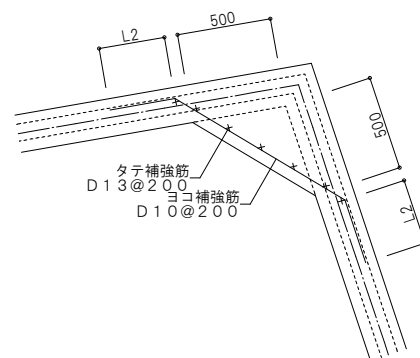

・ 鉄筋の最小かぶり厚さは、土に接しない部分で且つ仕上げありの場合は30、仕上げなしの場合は40とし、土に接する部分は60とする。
また、配筋する際は、最小かぶり厚さに+10したかぶり厚さとすること。

- 工作物基礎等 $F_c = 21 \text{ N/mm}^2$
- 捨てコン $F_c = 18 \text{ N/mm}^2$

一級建築士事務所 株式会社 和田 設計

福岡市中央区高砂2丁目23-12
TEL 092-521-5131
FAX 092-521-5133

和田設計	二日市コミュニティセンター建築工事
------	-------------------

SCALE
A1 図示
A3 図示/

年 月 | R 8. 3

図面番号 A-84

検図： 製図： 写図：

写図:	設計番号
-----	------

