


福岡広域都市計画地区計画 古賀第1地区 計画図 縮尺：1/2500

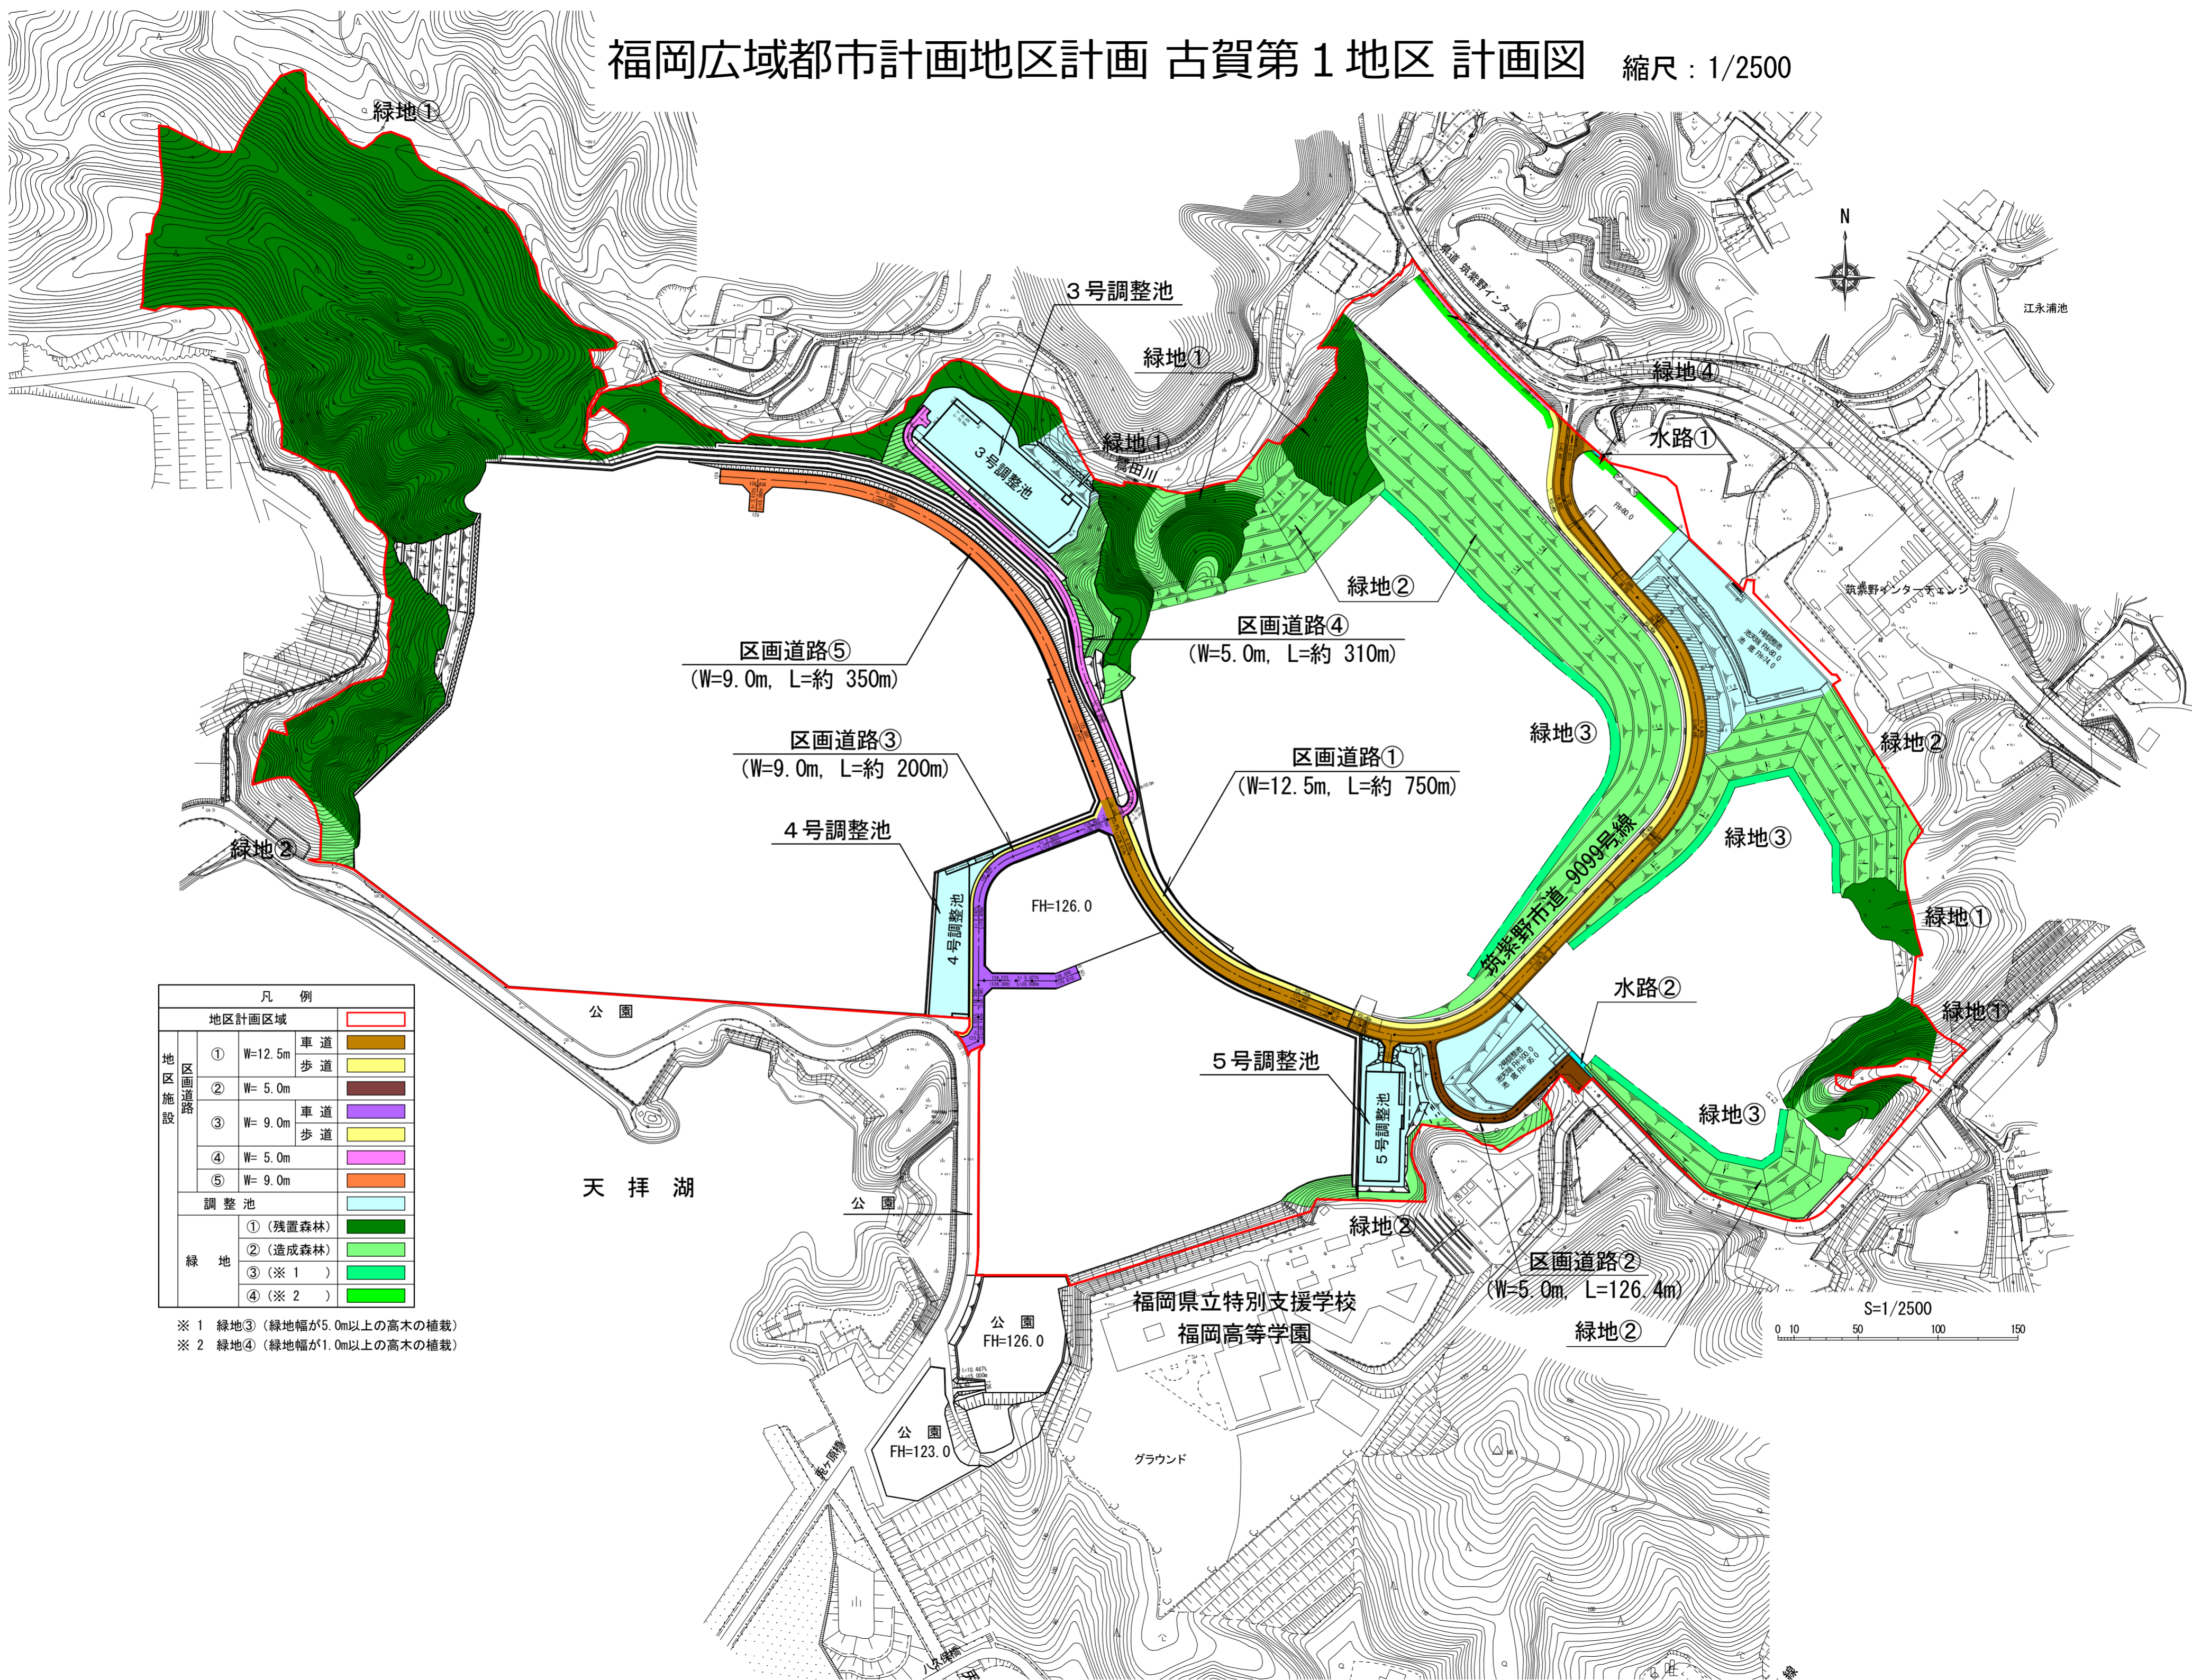

凡 例			
地区計画区域			
[Red outline]			
地区施設	区画道路	① W=12.5m	車道 [Brown]
			歩道 [Yellow]
	② W= 5.0m	[Dark Brown]	
	③ W= 9.0m	車道 [Purple]	
		歩道 [Yellow]	
④ W= 5.0m	[Pink]		
⑤ W= 9.0m	[Orange]		
調整池		[Light Blue]	
緑 地	① (残置森林)	[Dark Green]	
	② (造成森林)	[Light Green]	
	③ (※ 1)	[Medium Green]	
	④ (※ 2)	[Bright Green]	

※ 1 緑地③ (緑地幅が5.0m以上の高木の植栽)
 ※ 2 緑地④ (緑地幅が1.0m以上の高木の植栽)